



北富士組合有地梨ヶ原地区作業道設置工事

第2工区


位 置 図

北富士組合有地梨ヶ原地区作業道設置工事 第2工区 位置図

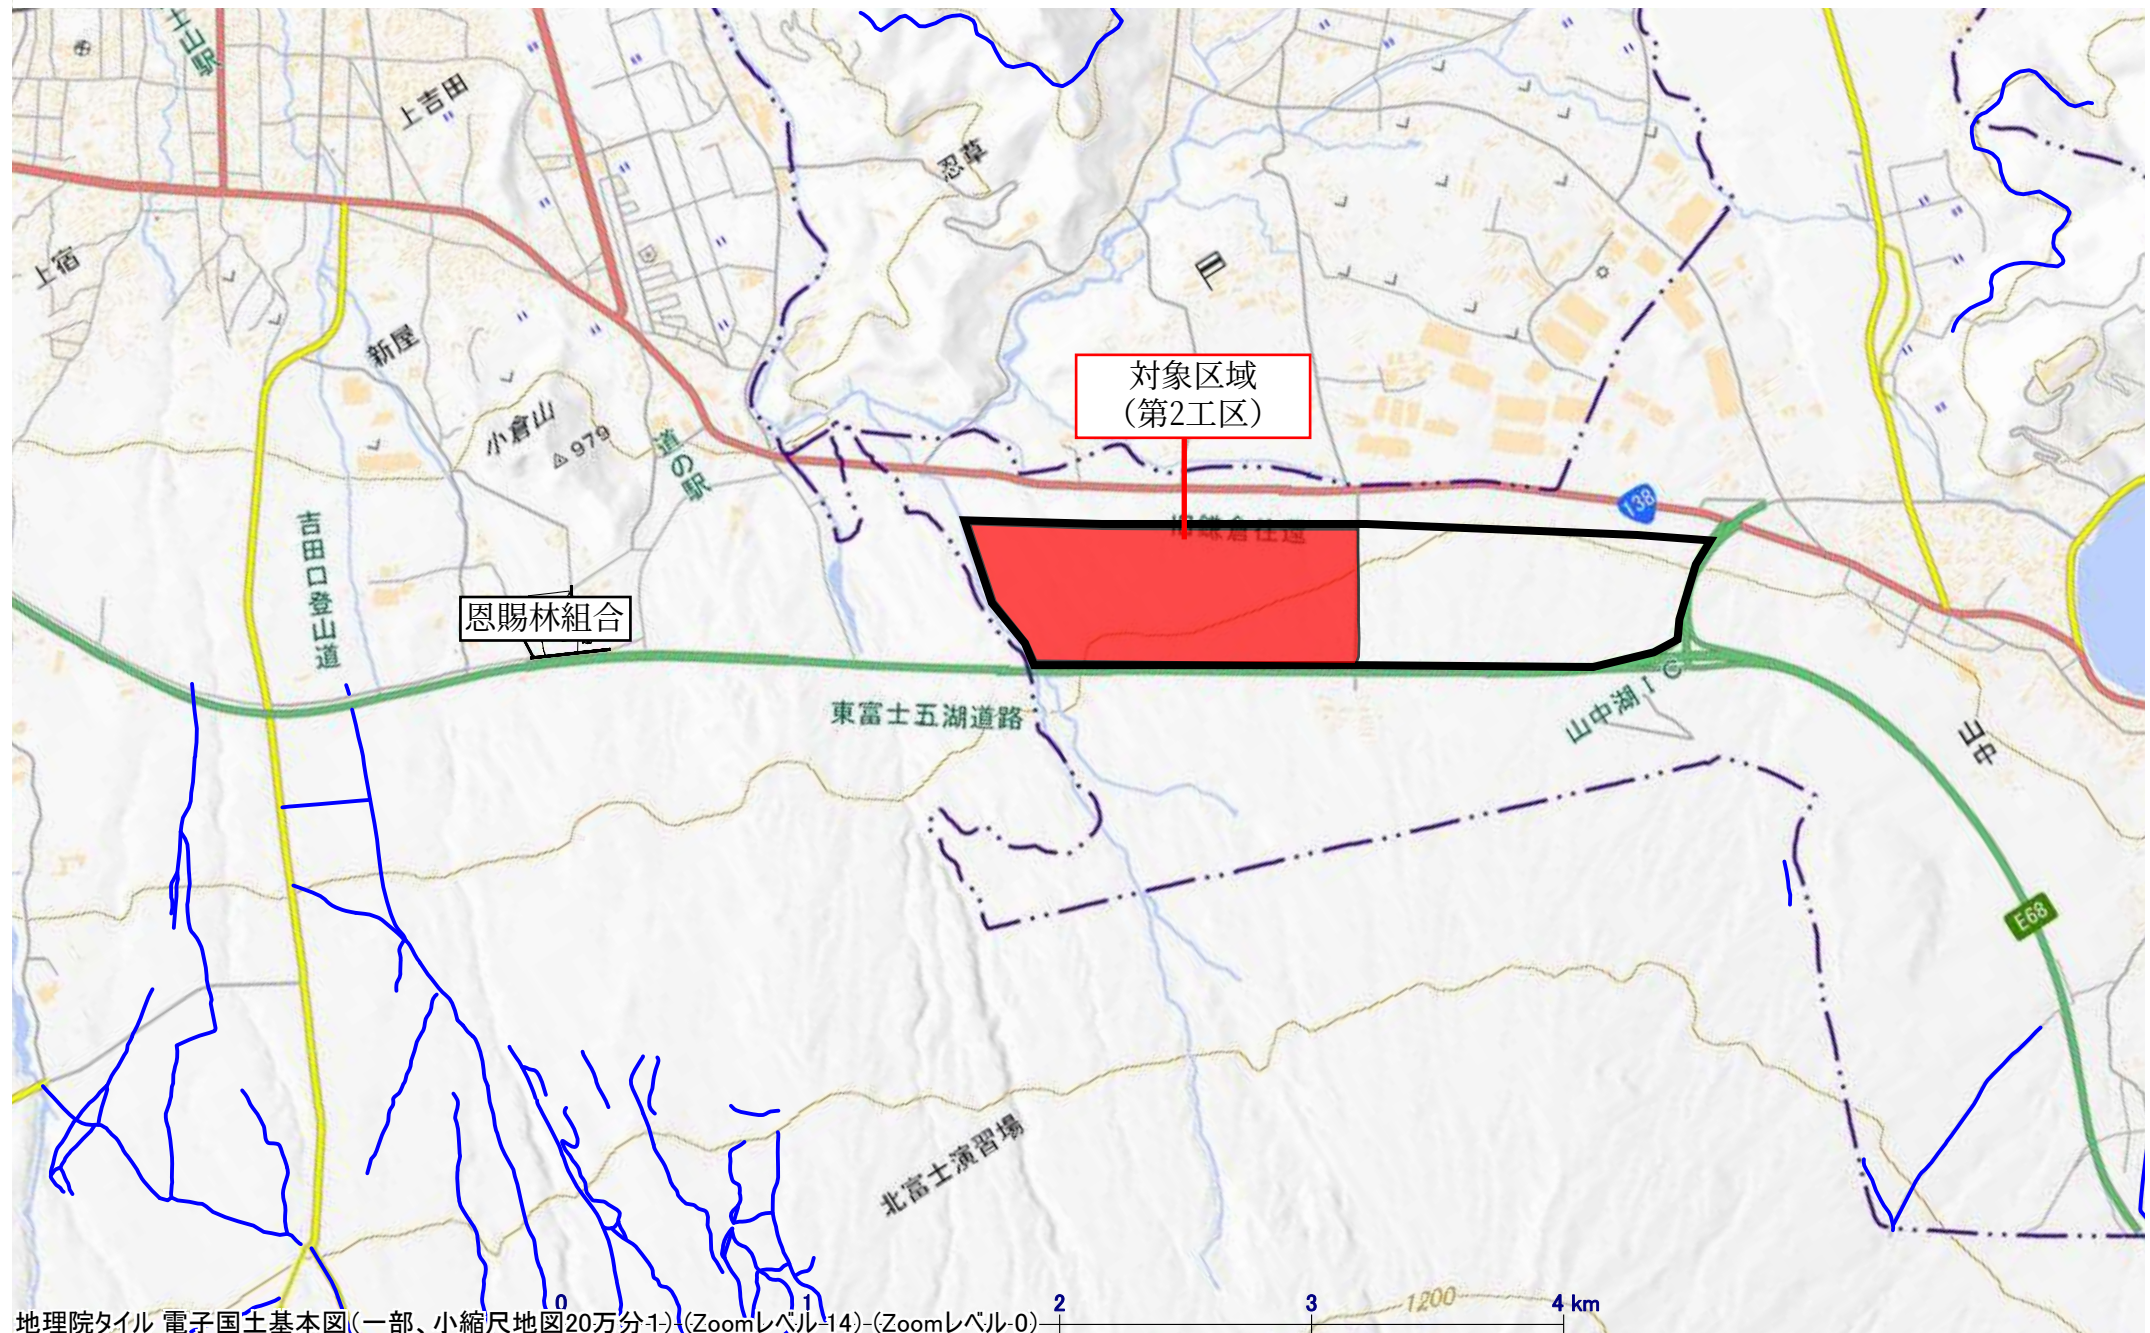

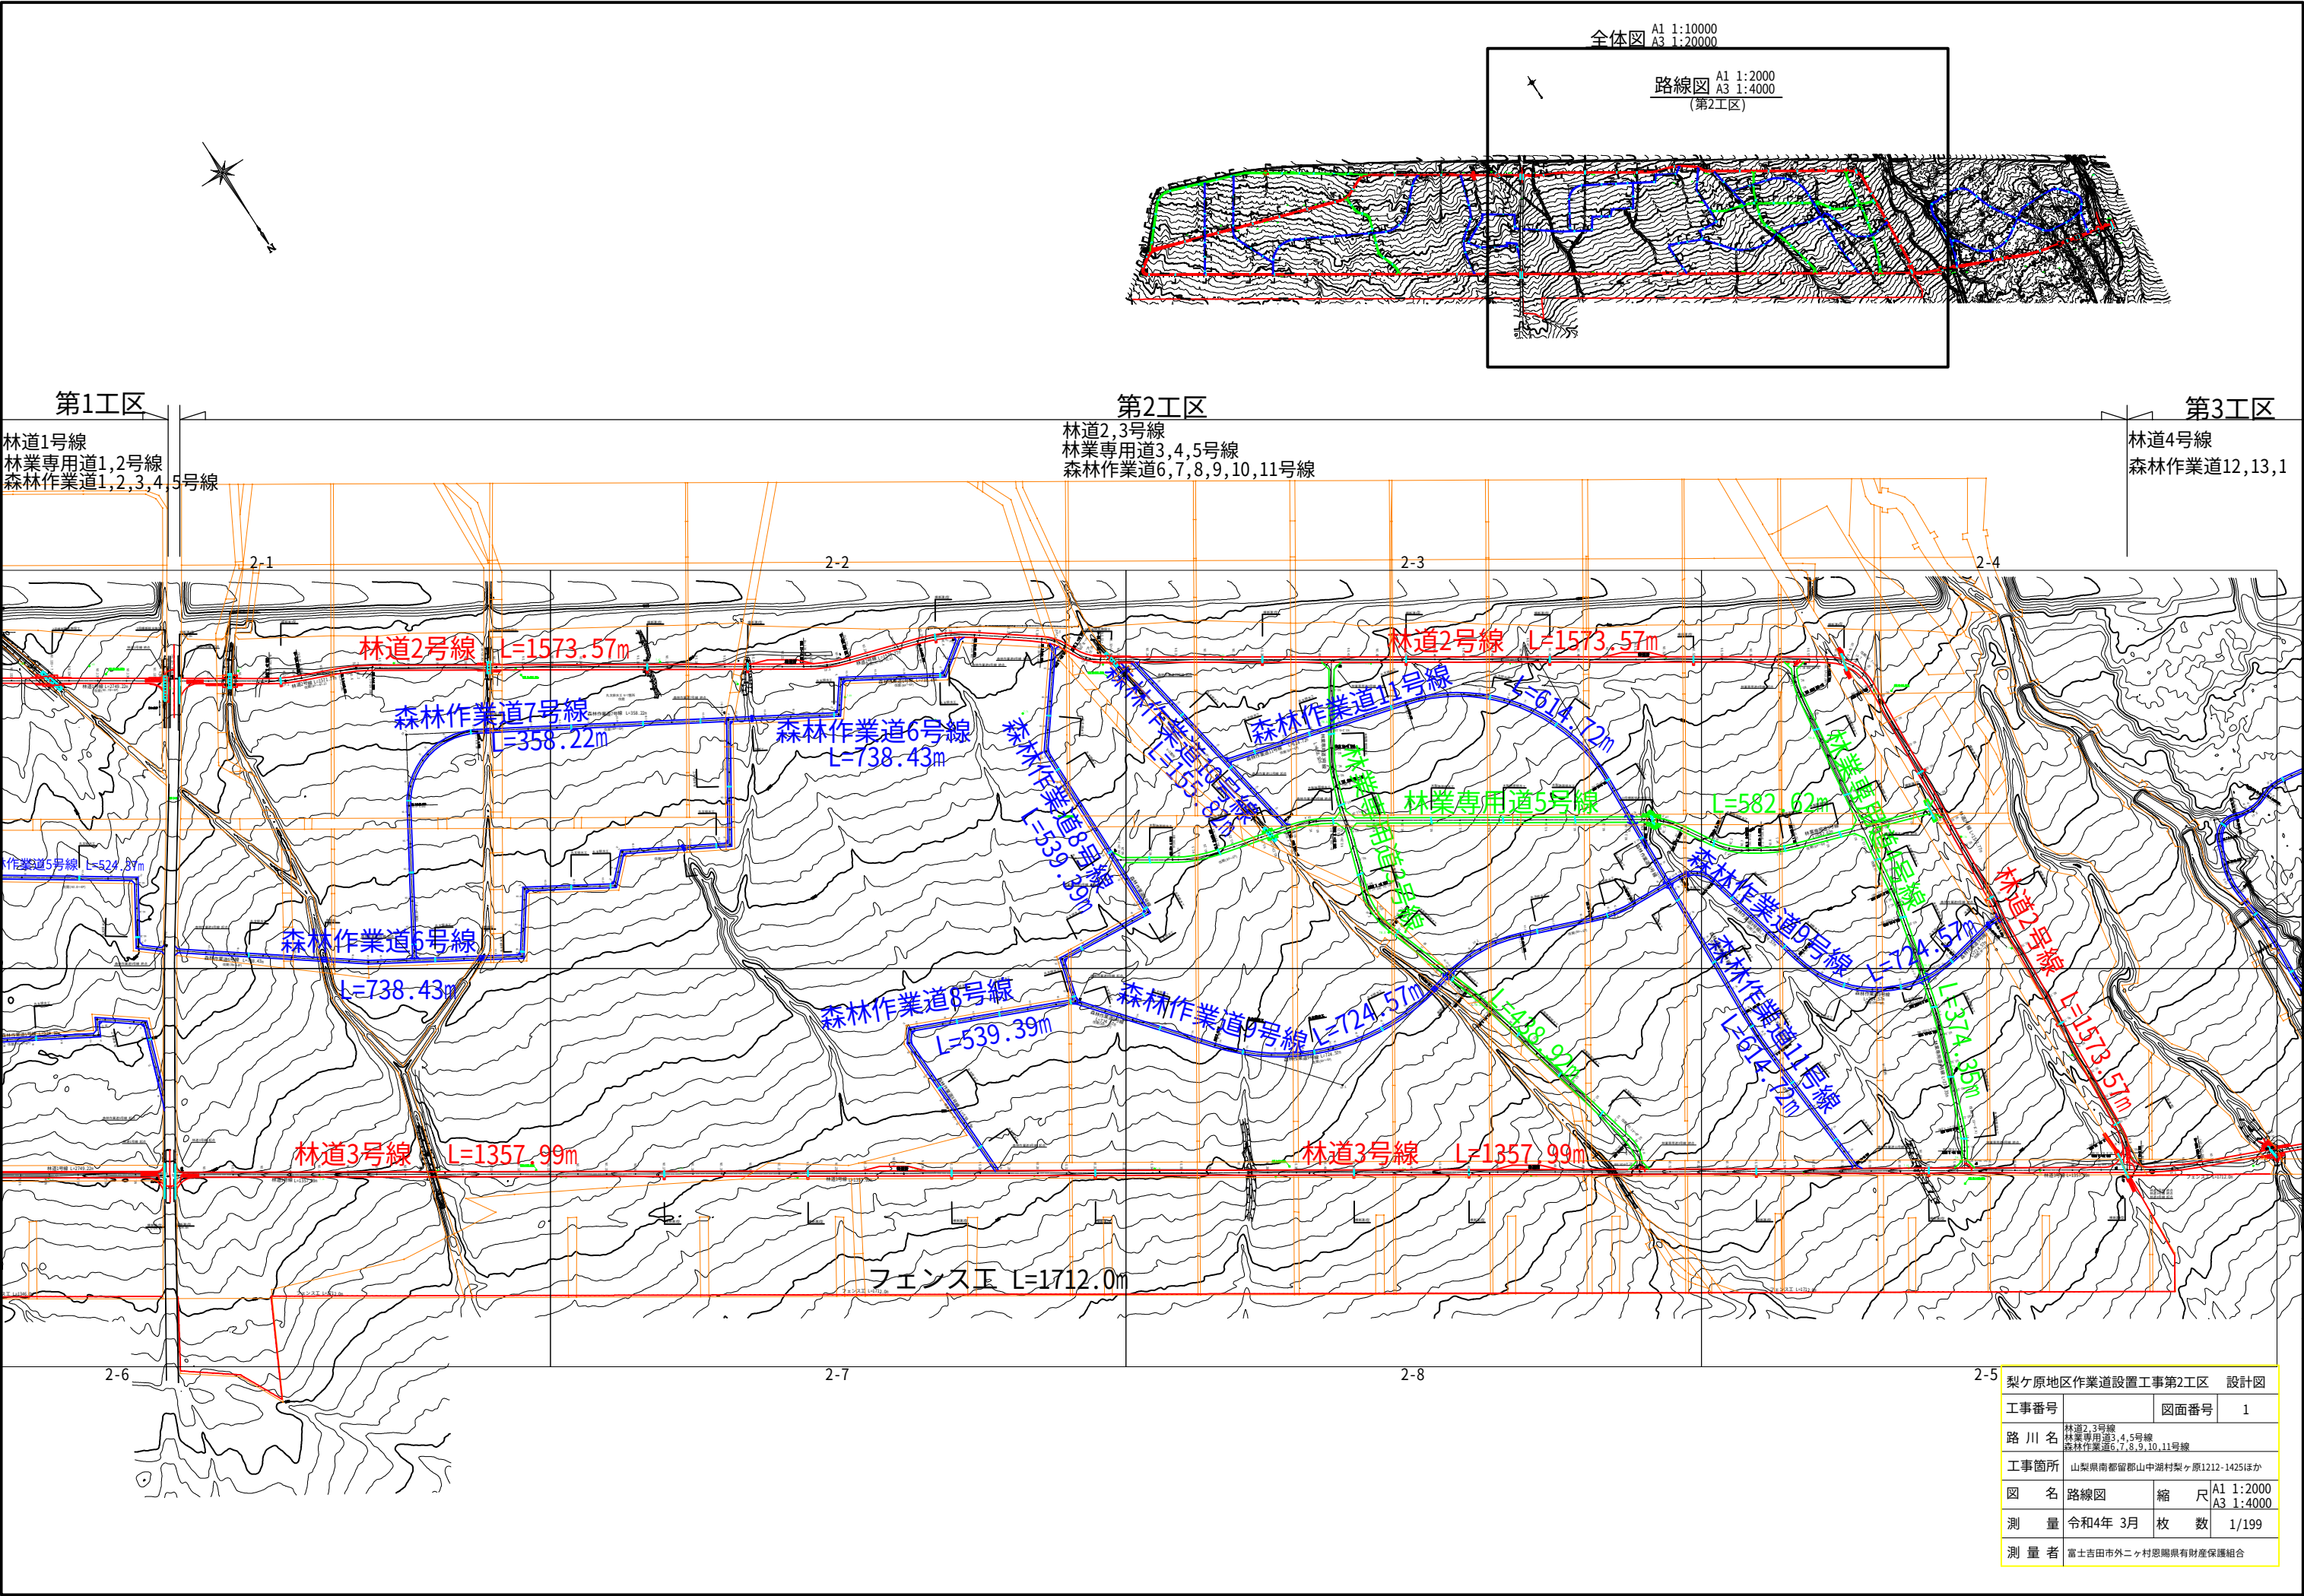


梨ヶ原地区作業道設置工事第2工区 設計図			
工事番号		図面番号	1
路 川 名	林道2,3号線 林業専用道3,4,5号線 森林作業道6,7,8,9,10,11号線		
工事箇所	山梨県南都留郡山中湖村梨ヶ原1212-1425ほか		
図 名	路線図	縮 尺	A1 1:2000 A3 1:4000
測 量	令和4年 3月	枚 数	1/199
測 量 者	富士吉田市外二ヶ村恩賜国有財産保護組合		

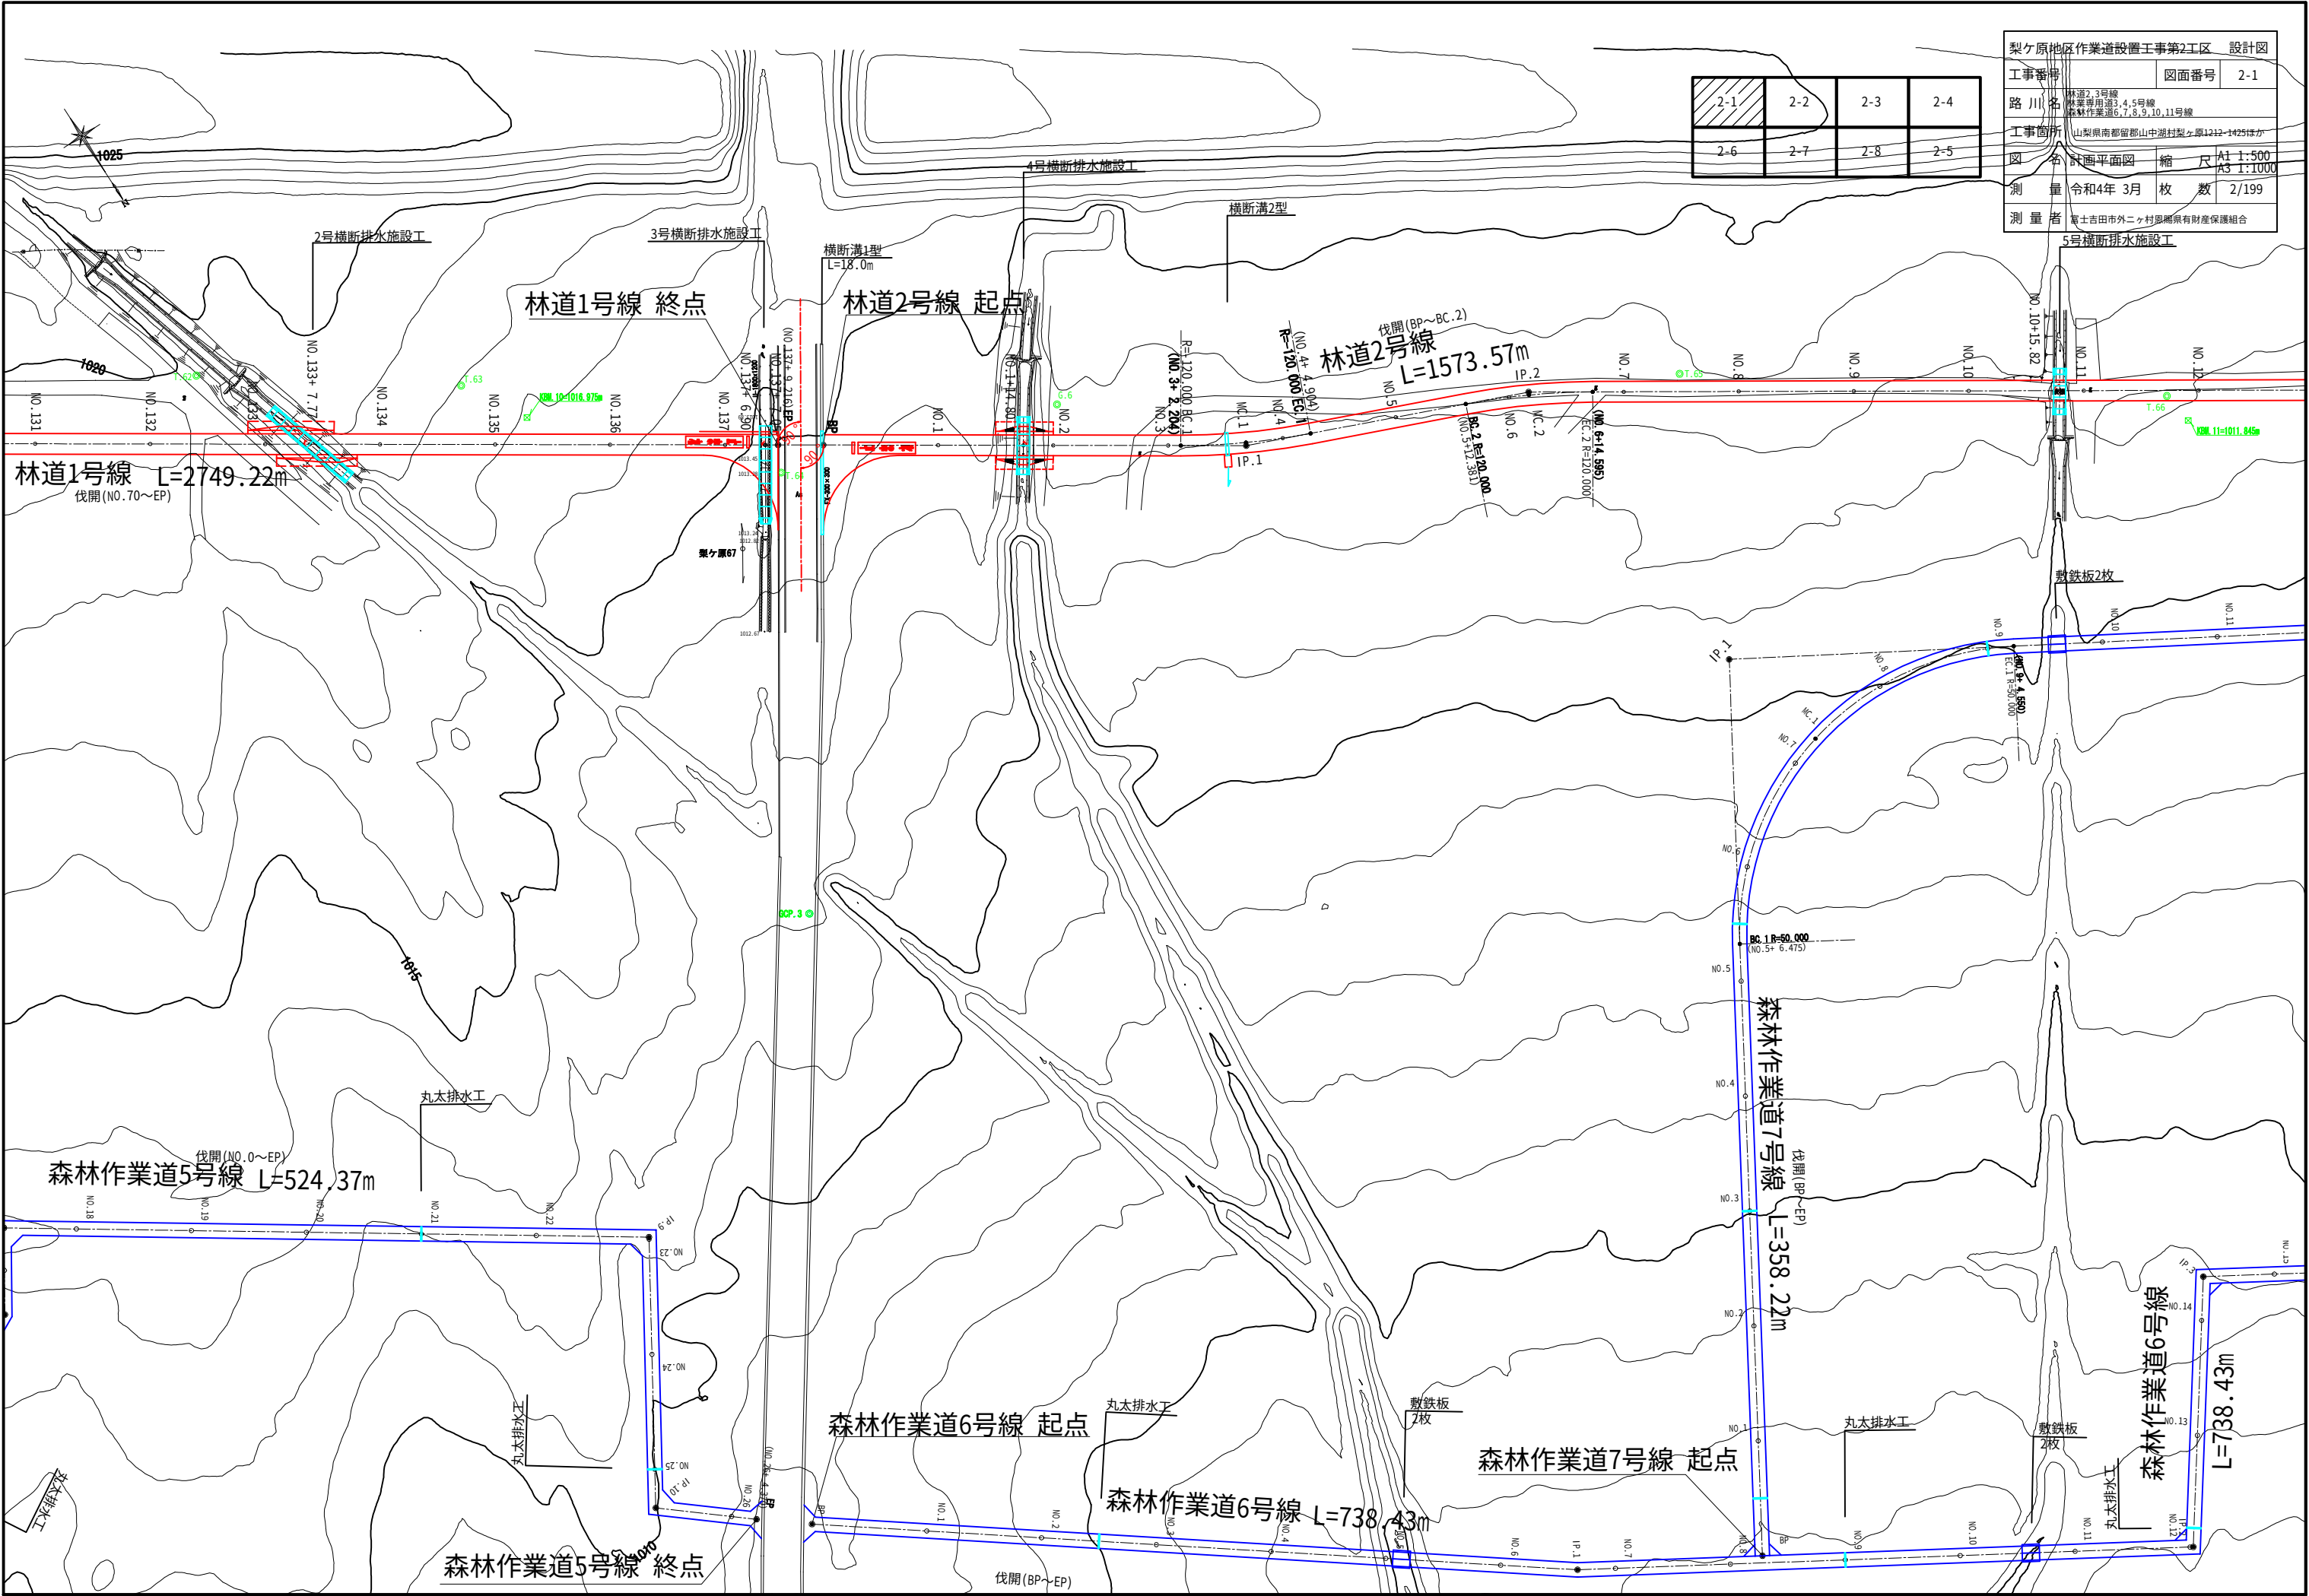

2-1	2-2	2-3	2-4
2-6	2-7	2-8	2-5


梨ヶ原地区作業道設置工事第2工区 設計図			
工事番号	図面番号		2-1
路川名	林道2,3号線 林業専用道3,4,5号線 森林作業道6,7,8,9,10,11号線		
工事箇所	山梨県南都留郡山中湖村梨ヶ原1212-1425ほか		
図名	計画平面図	縮尺	A1 1:500 A3 1:1000
測量	令和4年 3月	枚数	2/199
測量者	富士吉田市外ニヶ村農協県有財産保護組合		

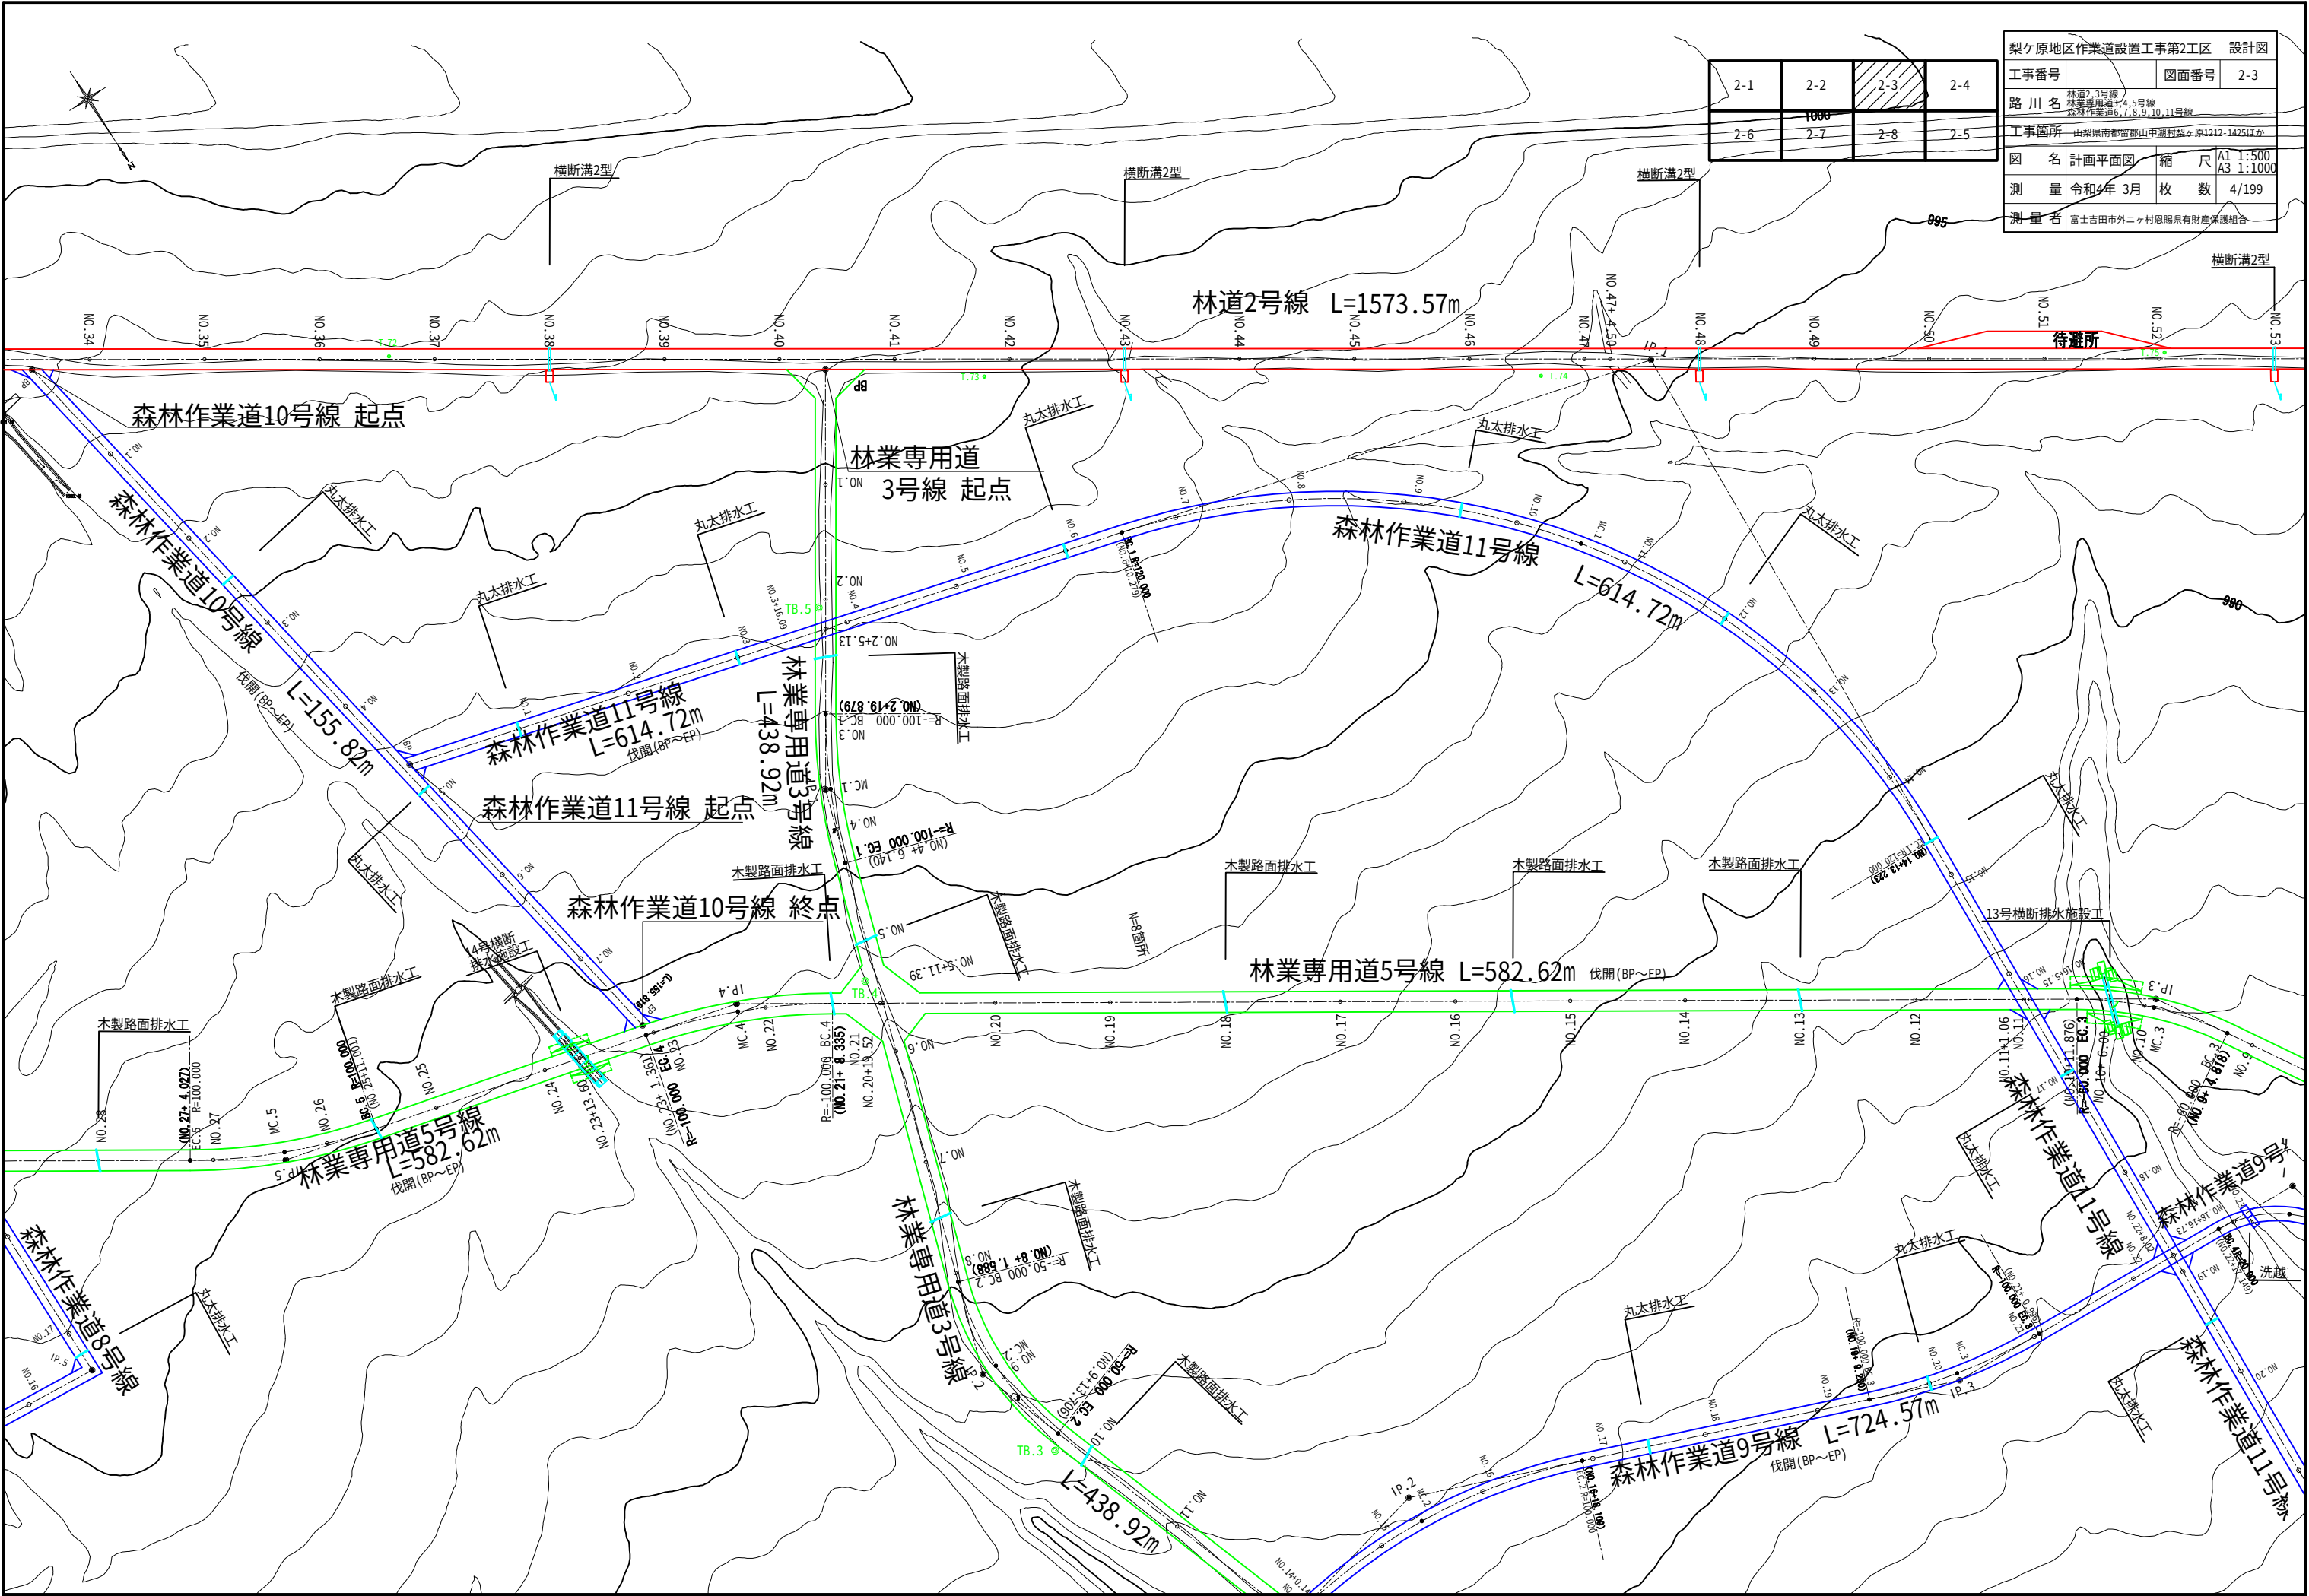


梨ヶ原地区作業道設置工事第2工区 設計図			
工事番号		図面番号	2-3
路 川 名	林道2,3号線 林業専用道3,4,5号線 森林作業道6,7,8,9,10,11号線		
工事箇所	山梨県南都留郡山中湖村梨ヶ原1212-1425ほか		
図 名	計画平面図	縮 尺	A1 1:500 A3 1:1000
測 量	令和4年 3月	枚 数	4/199
測 量 者	富士吉田市外ニヶ村恩賜県有財産保護組合		

梨ヶ原地区作業道設置工事第2工区			設計図
工事番号	図面番号		2-4
路 川 名	林道2,3号線 林業専用道4,5号線 森林作業道6,7,8,9,10,11号線		
工事箇所	山梨県南都留郡山中湖村梨ヶ原1212,1425ほか		
図 名	計画平面図	縮 尺	A1 1:500 A3 1:1000
測 量	令和4年 3月	枚 数	5/199
測 量 者	富士吉田市外ニヶ村恩賜県有財産保護組合		


2-1	2-2	2-3	2-4
2-6	2-7	2-8	2-5

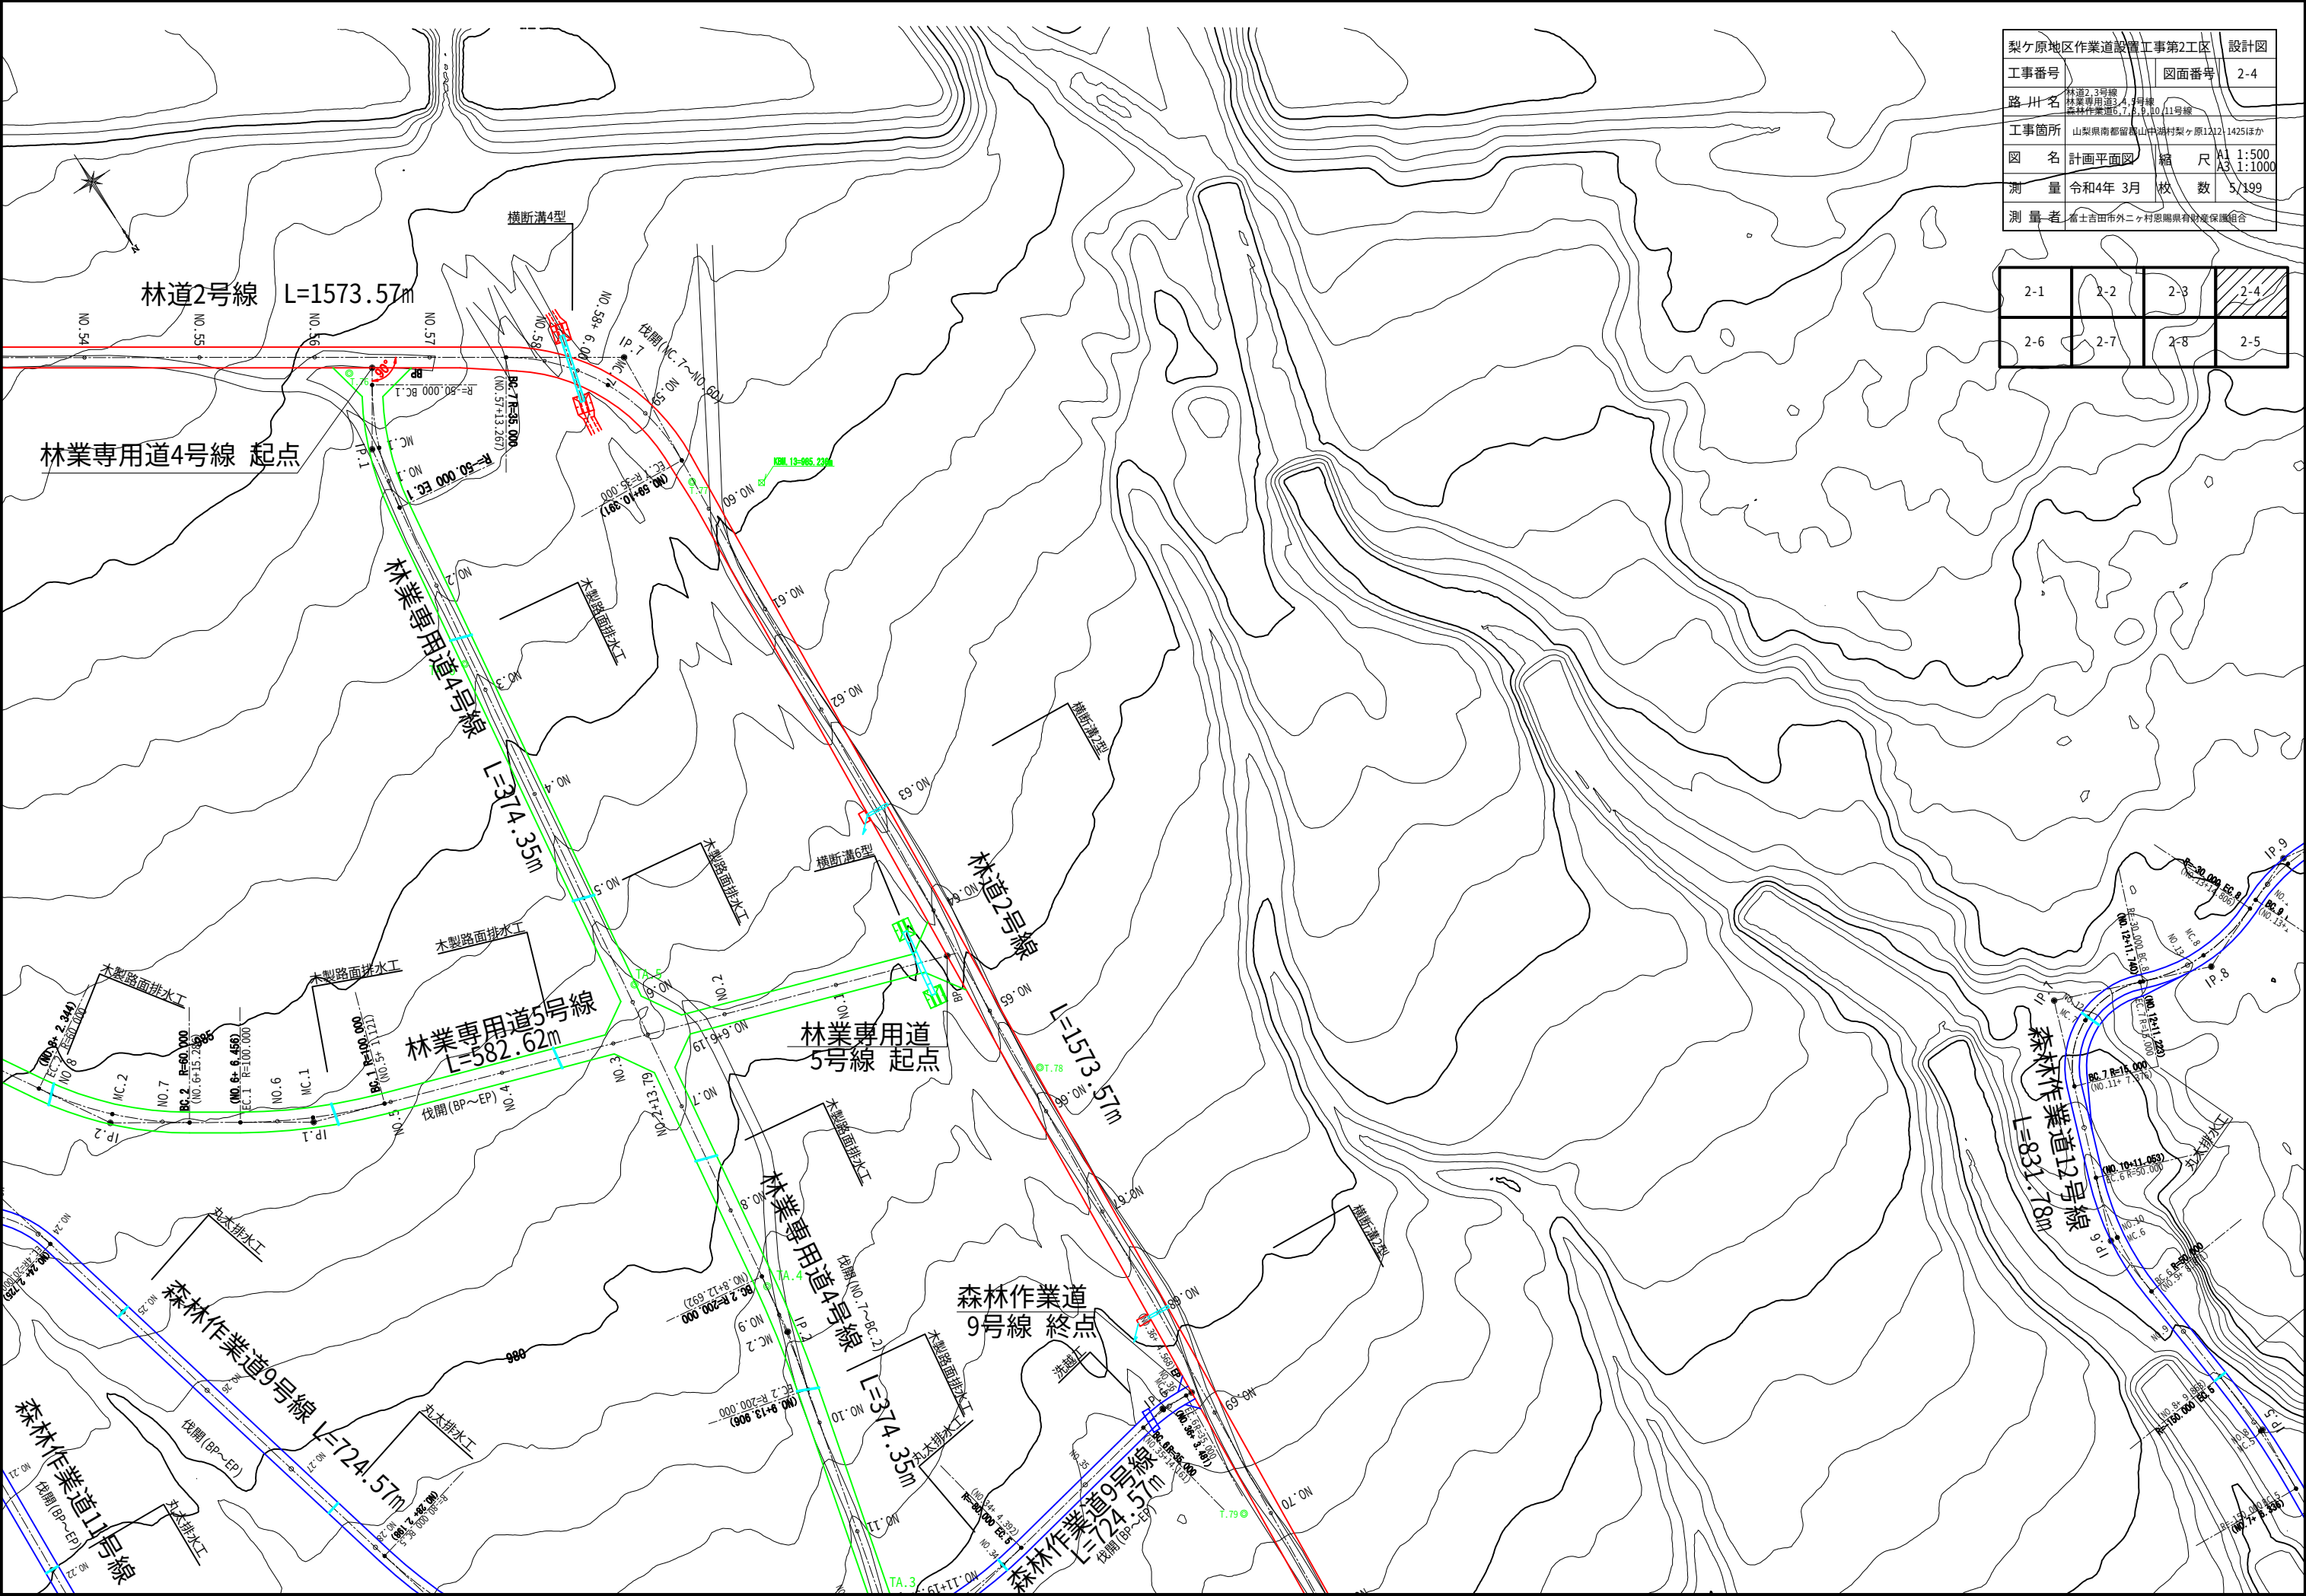

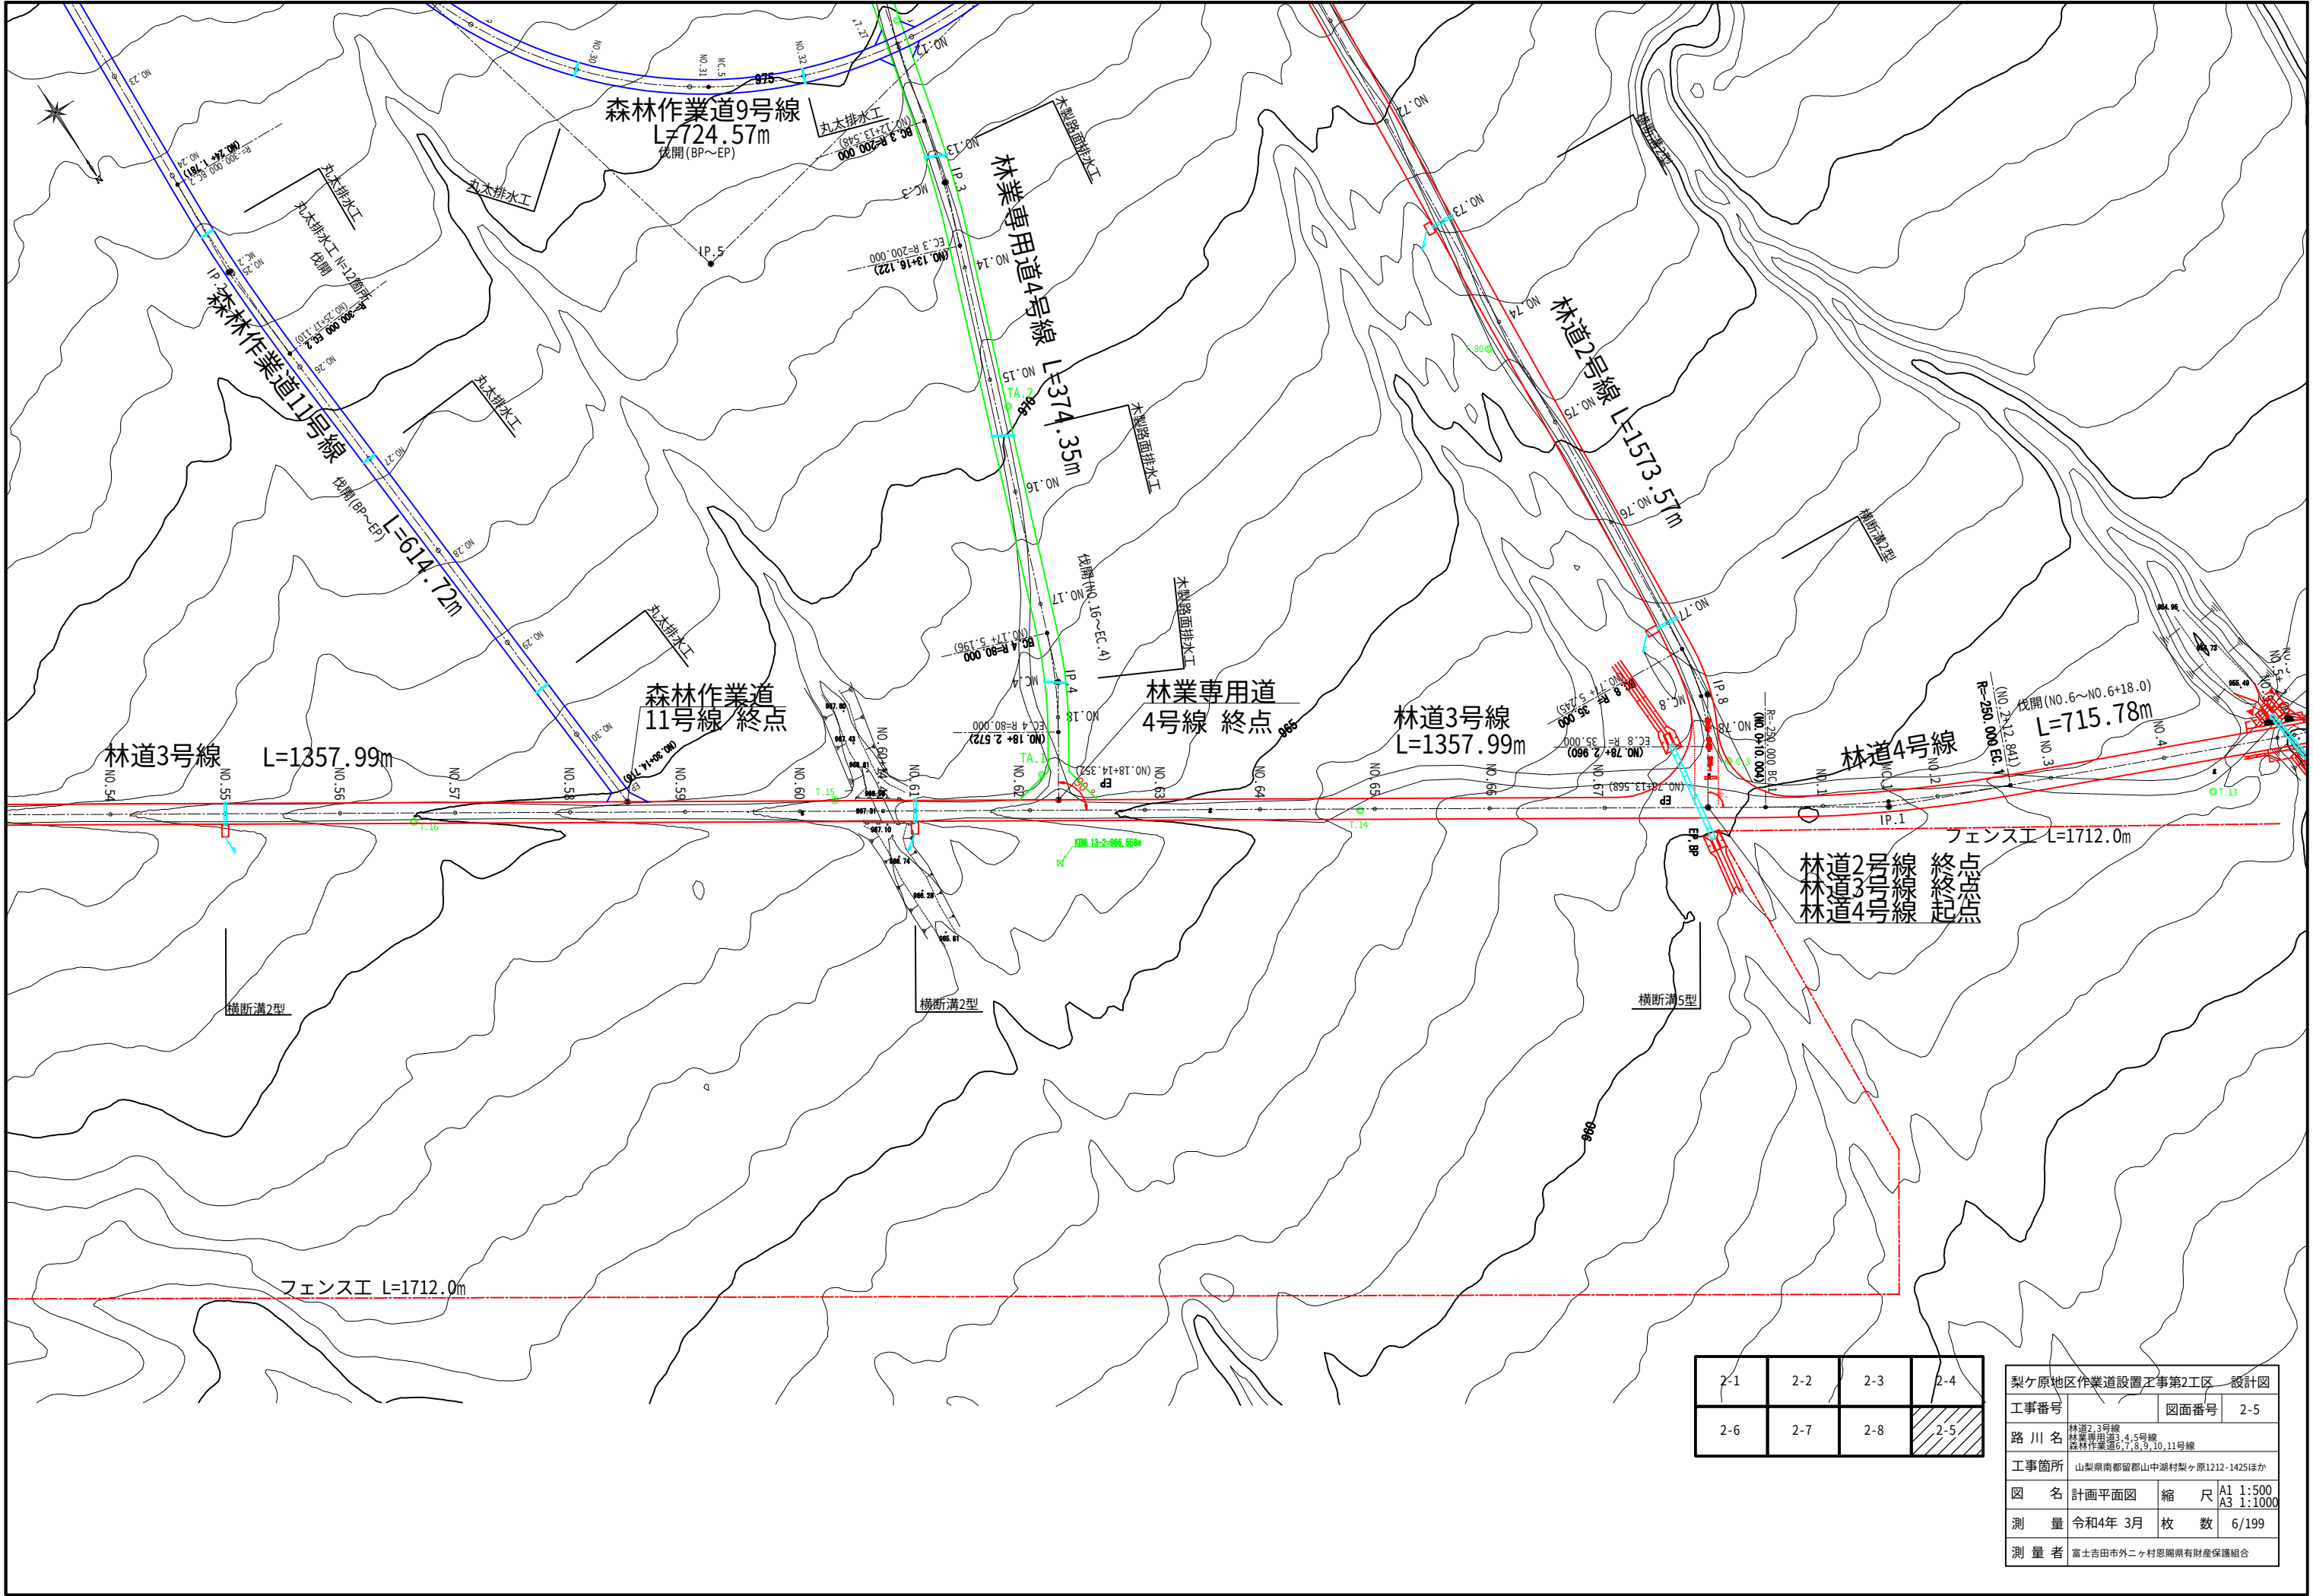


2-1	2-2	2-3	2-4
2-6	2-7	2-8	2-5

梨ヶ原地区作業道設置工事第2工区 設計図			
工事番号		図面番号	2-5
路 川 名	林道2,3号線 林業専用道3,4,5号線 森林作業道6,7,8,9,10,11号線		
工事箇所	山梨県南都留郡山中湖村梨ヶ原1212-1425ほか		
図 名	計画平面図	縮 尺	A1 1:500 A3 1:1000
測 量	令和4年 3月	枚 数	6/199
測 量 者	富士吉田市外ニヶ村恩賜国有財産保護組合		

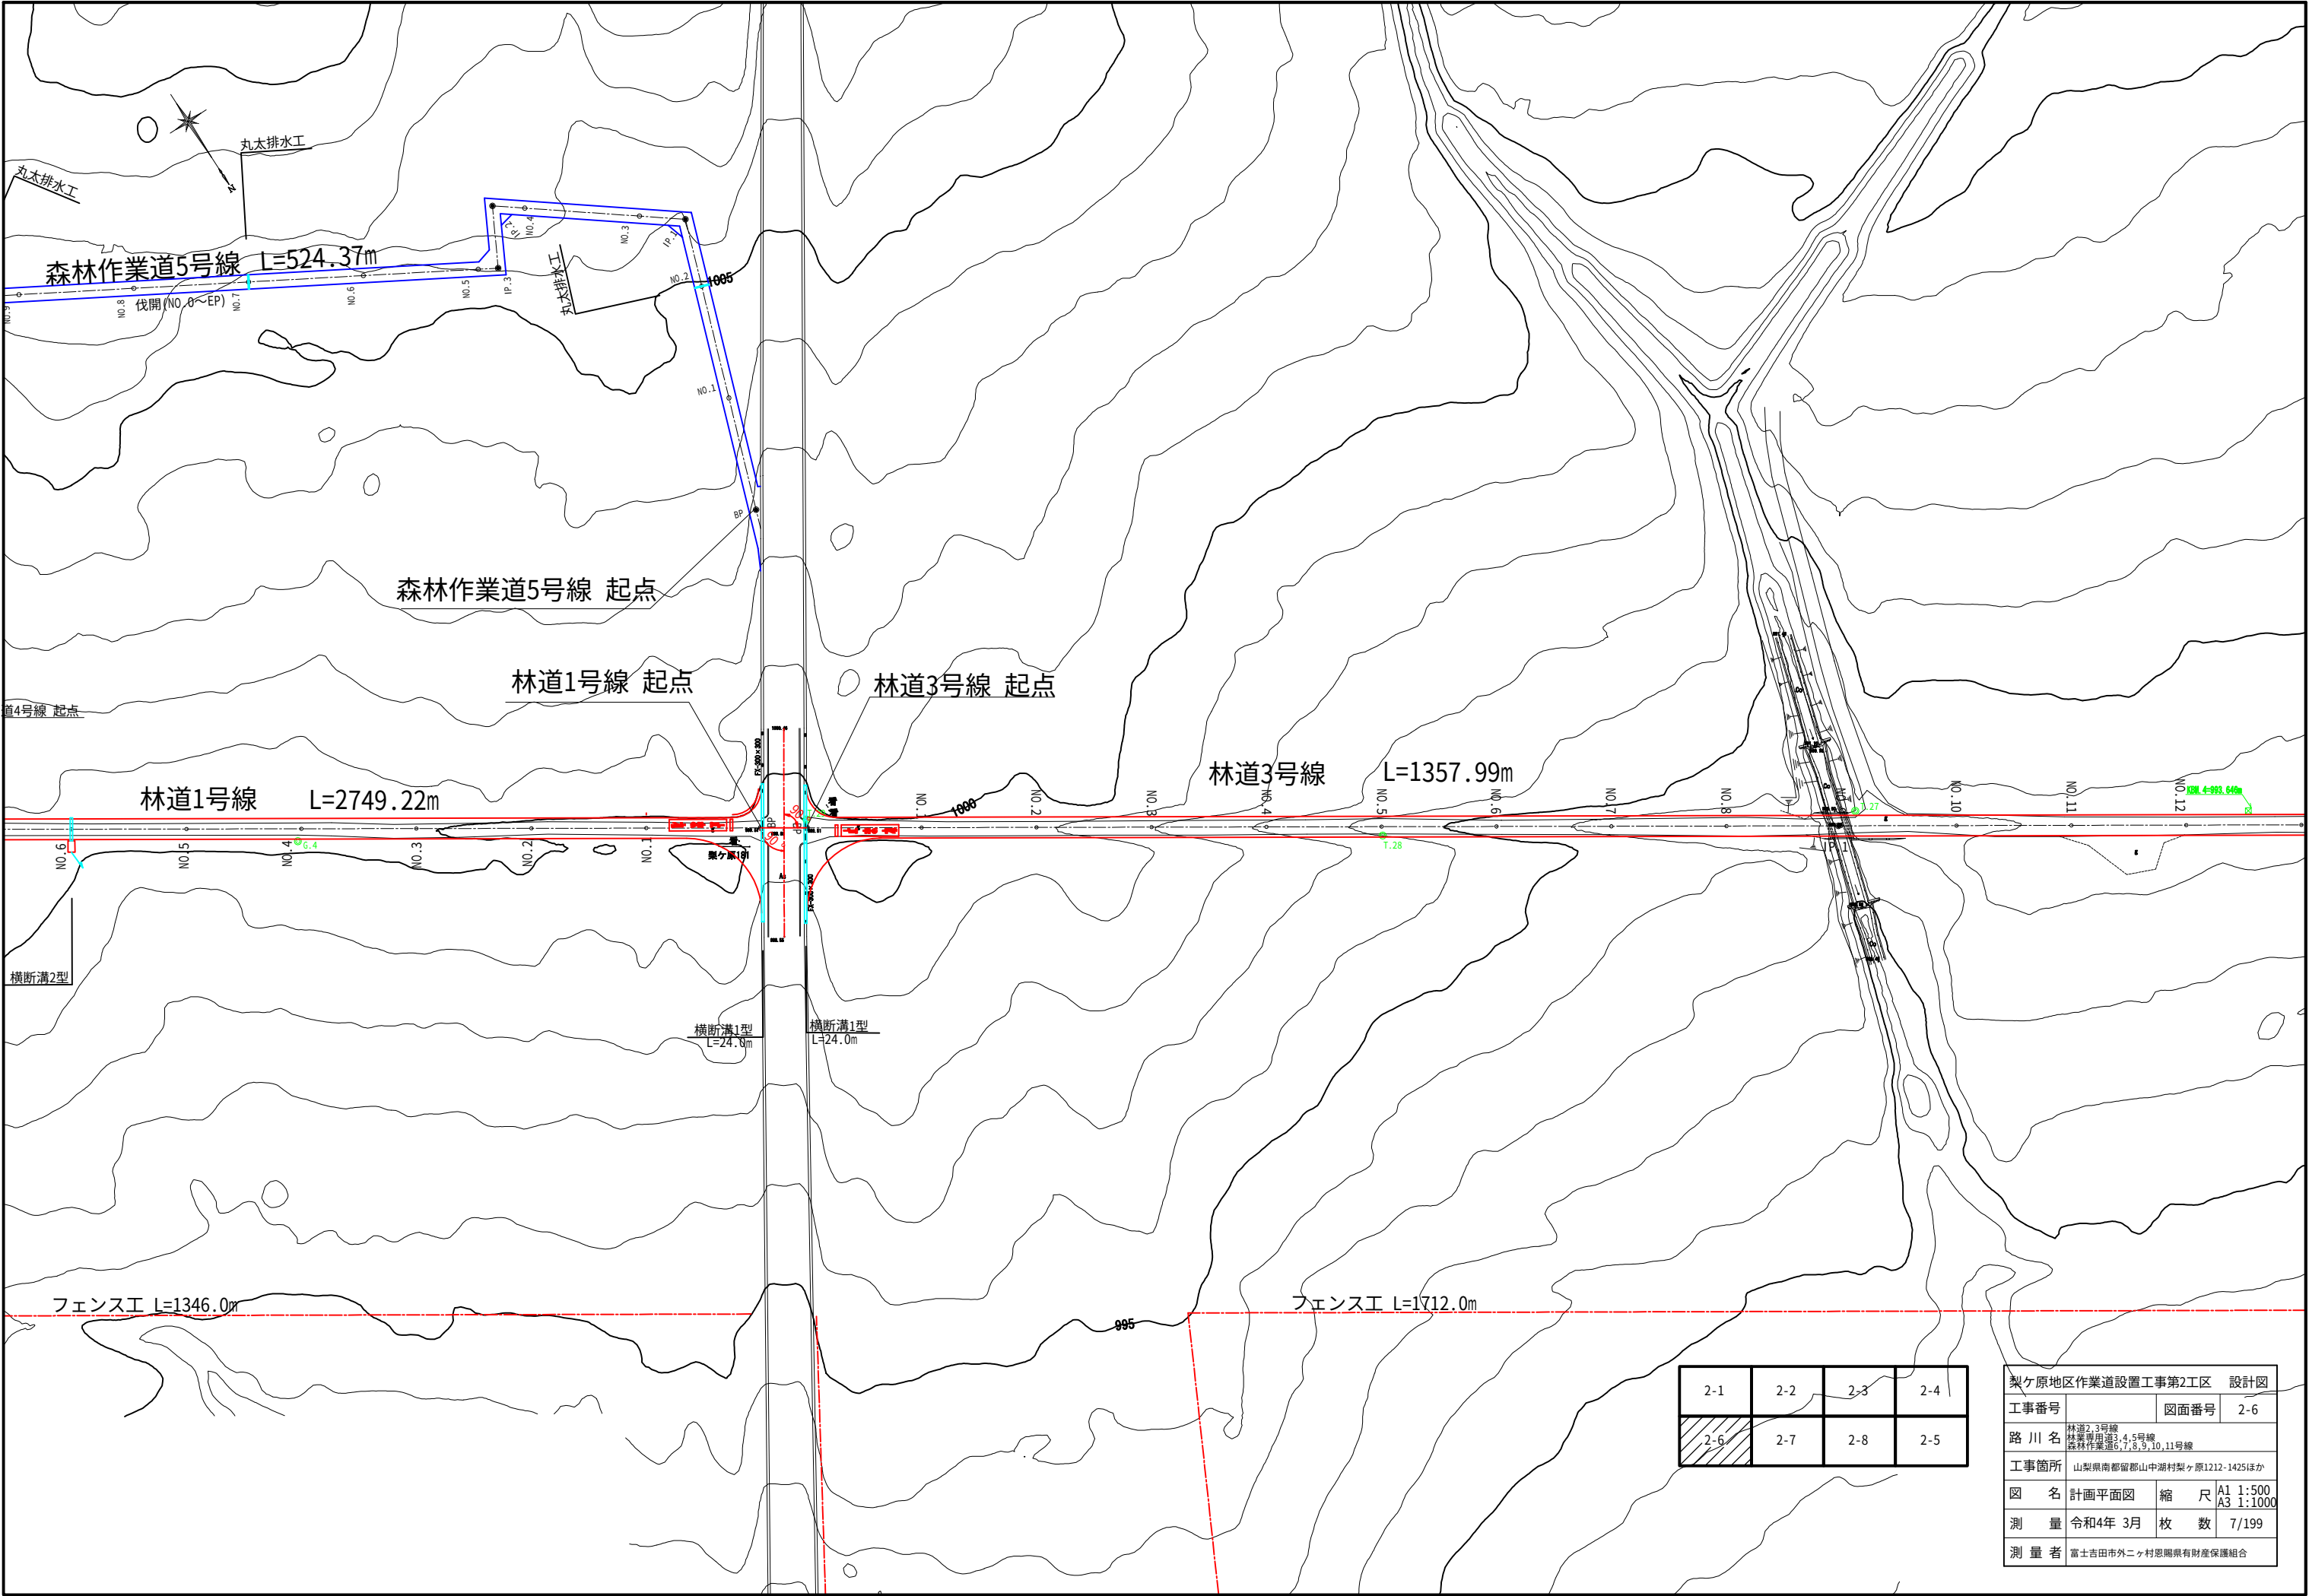


2-1	2-2	2-3	2-4
2-6	2-7	2-8	2-5

梨ヶ原地区作業道設置工事第2工区 設計図			
工事番号		図面番号	2-6
路 川 名	林道2,3号線 林業専用道3,4,5号線 森林作業道6,7,8,9,10,11号線		
工事箇所	山梨県南都留郡山中湖村梨ヶ原1212-1425ほか		
図 名	計画平面図	縮 尺	A1 1:500 A3 1:1000
測 量	令和4年 3月	枚 数	7/199
測 量 者	富士吉田市外ニヶ村恩賜国有財産保護組合		

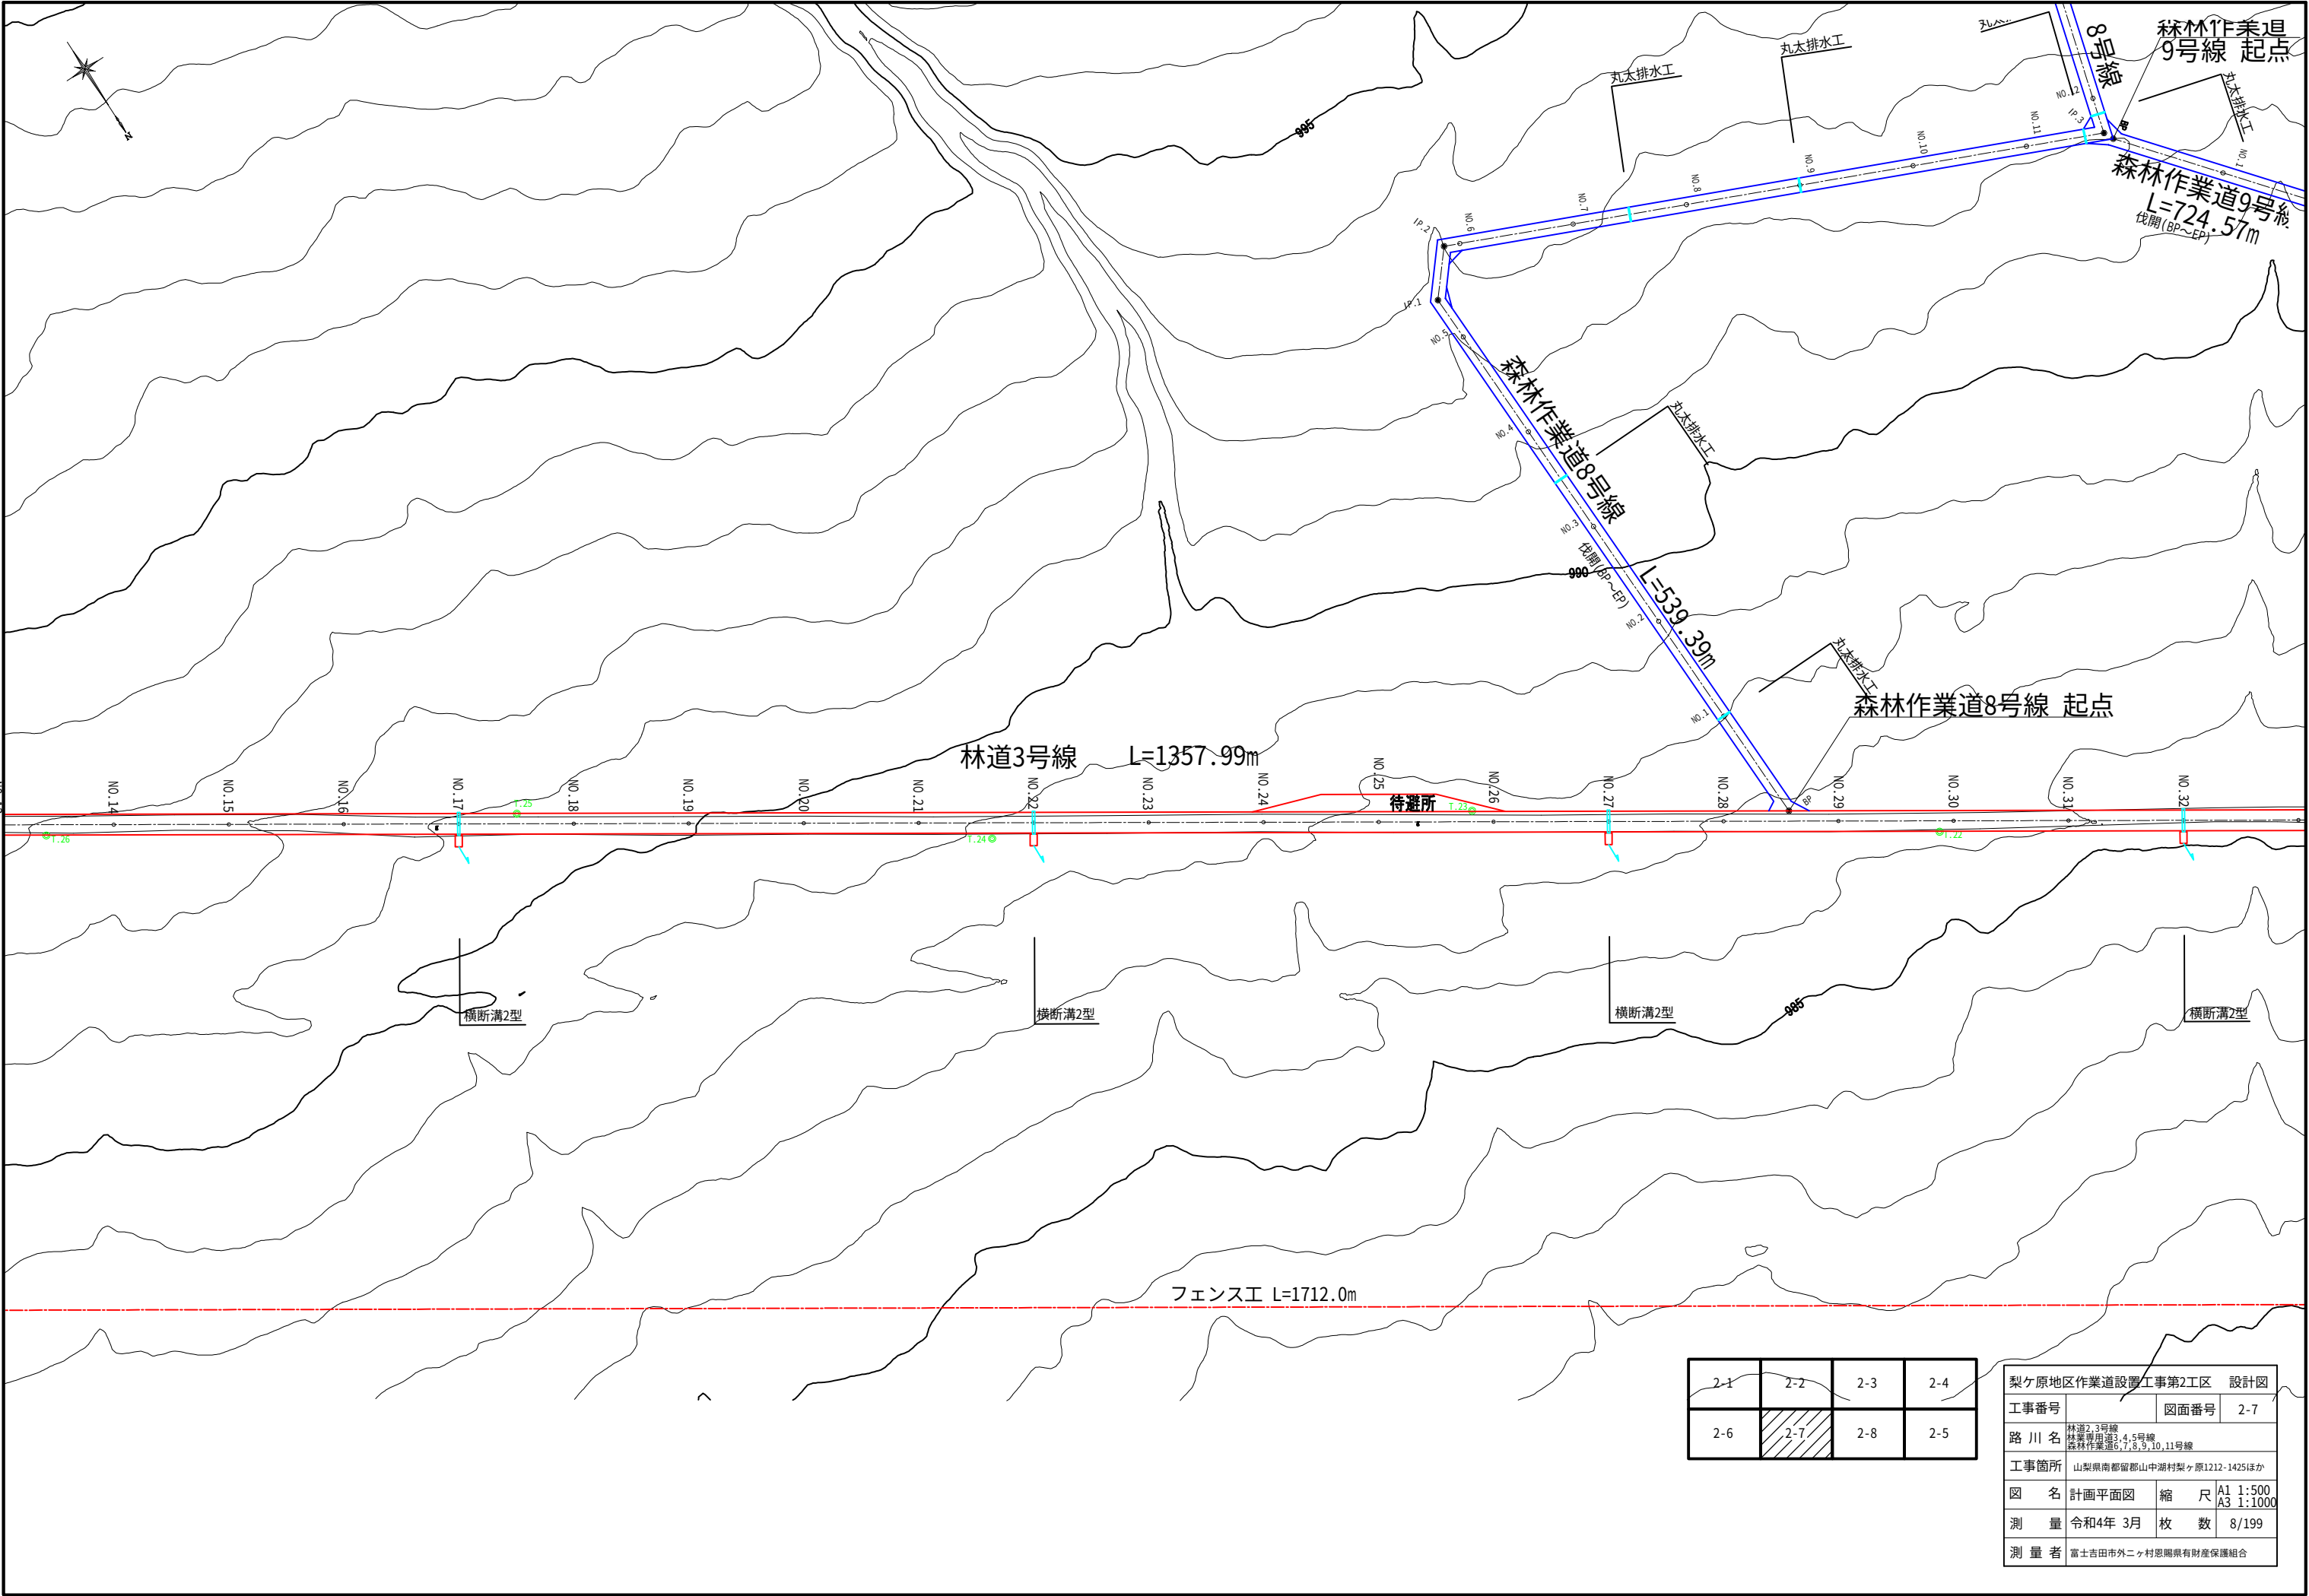


2-1	2-2	2-3	2-4
2-6	2-7	2-8	2-5

梨ヶ原地区作業道設置工事第2工区 設計図			
工事番号		図面番号	2-7
路 川 名	林道2,3号線 林業専用道3,4,5号線 森林作業道6,7,8,9,10,11号線		
工事箇所	山梨県南都留郡山中湖村梨ヶ原1212-1425ほか		
図 名	計画平面図	縮 尺	A1 1:500 A3 1:1000
測 量	令和4年 3月	枚 数	8/199
測 量 者	富士吉田市外ニヶ村恩賜国有財産保護組合		

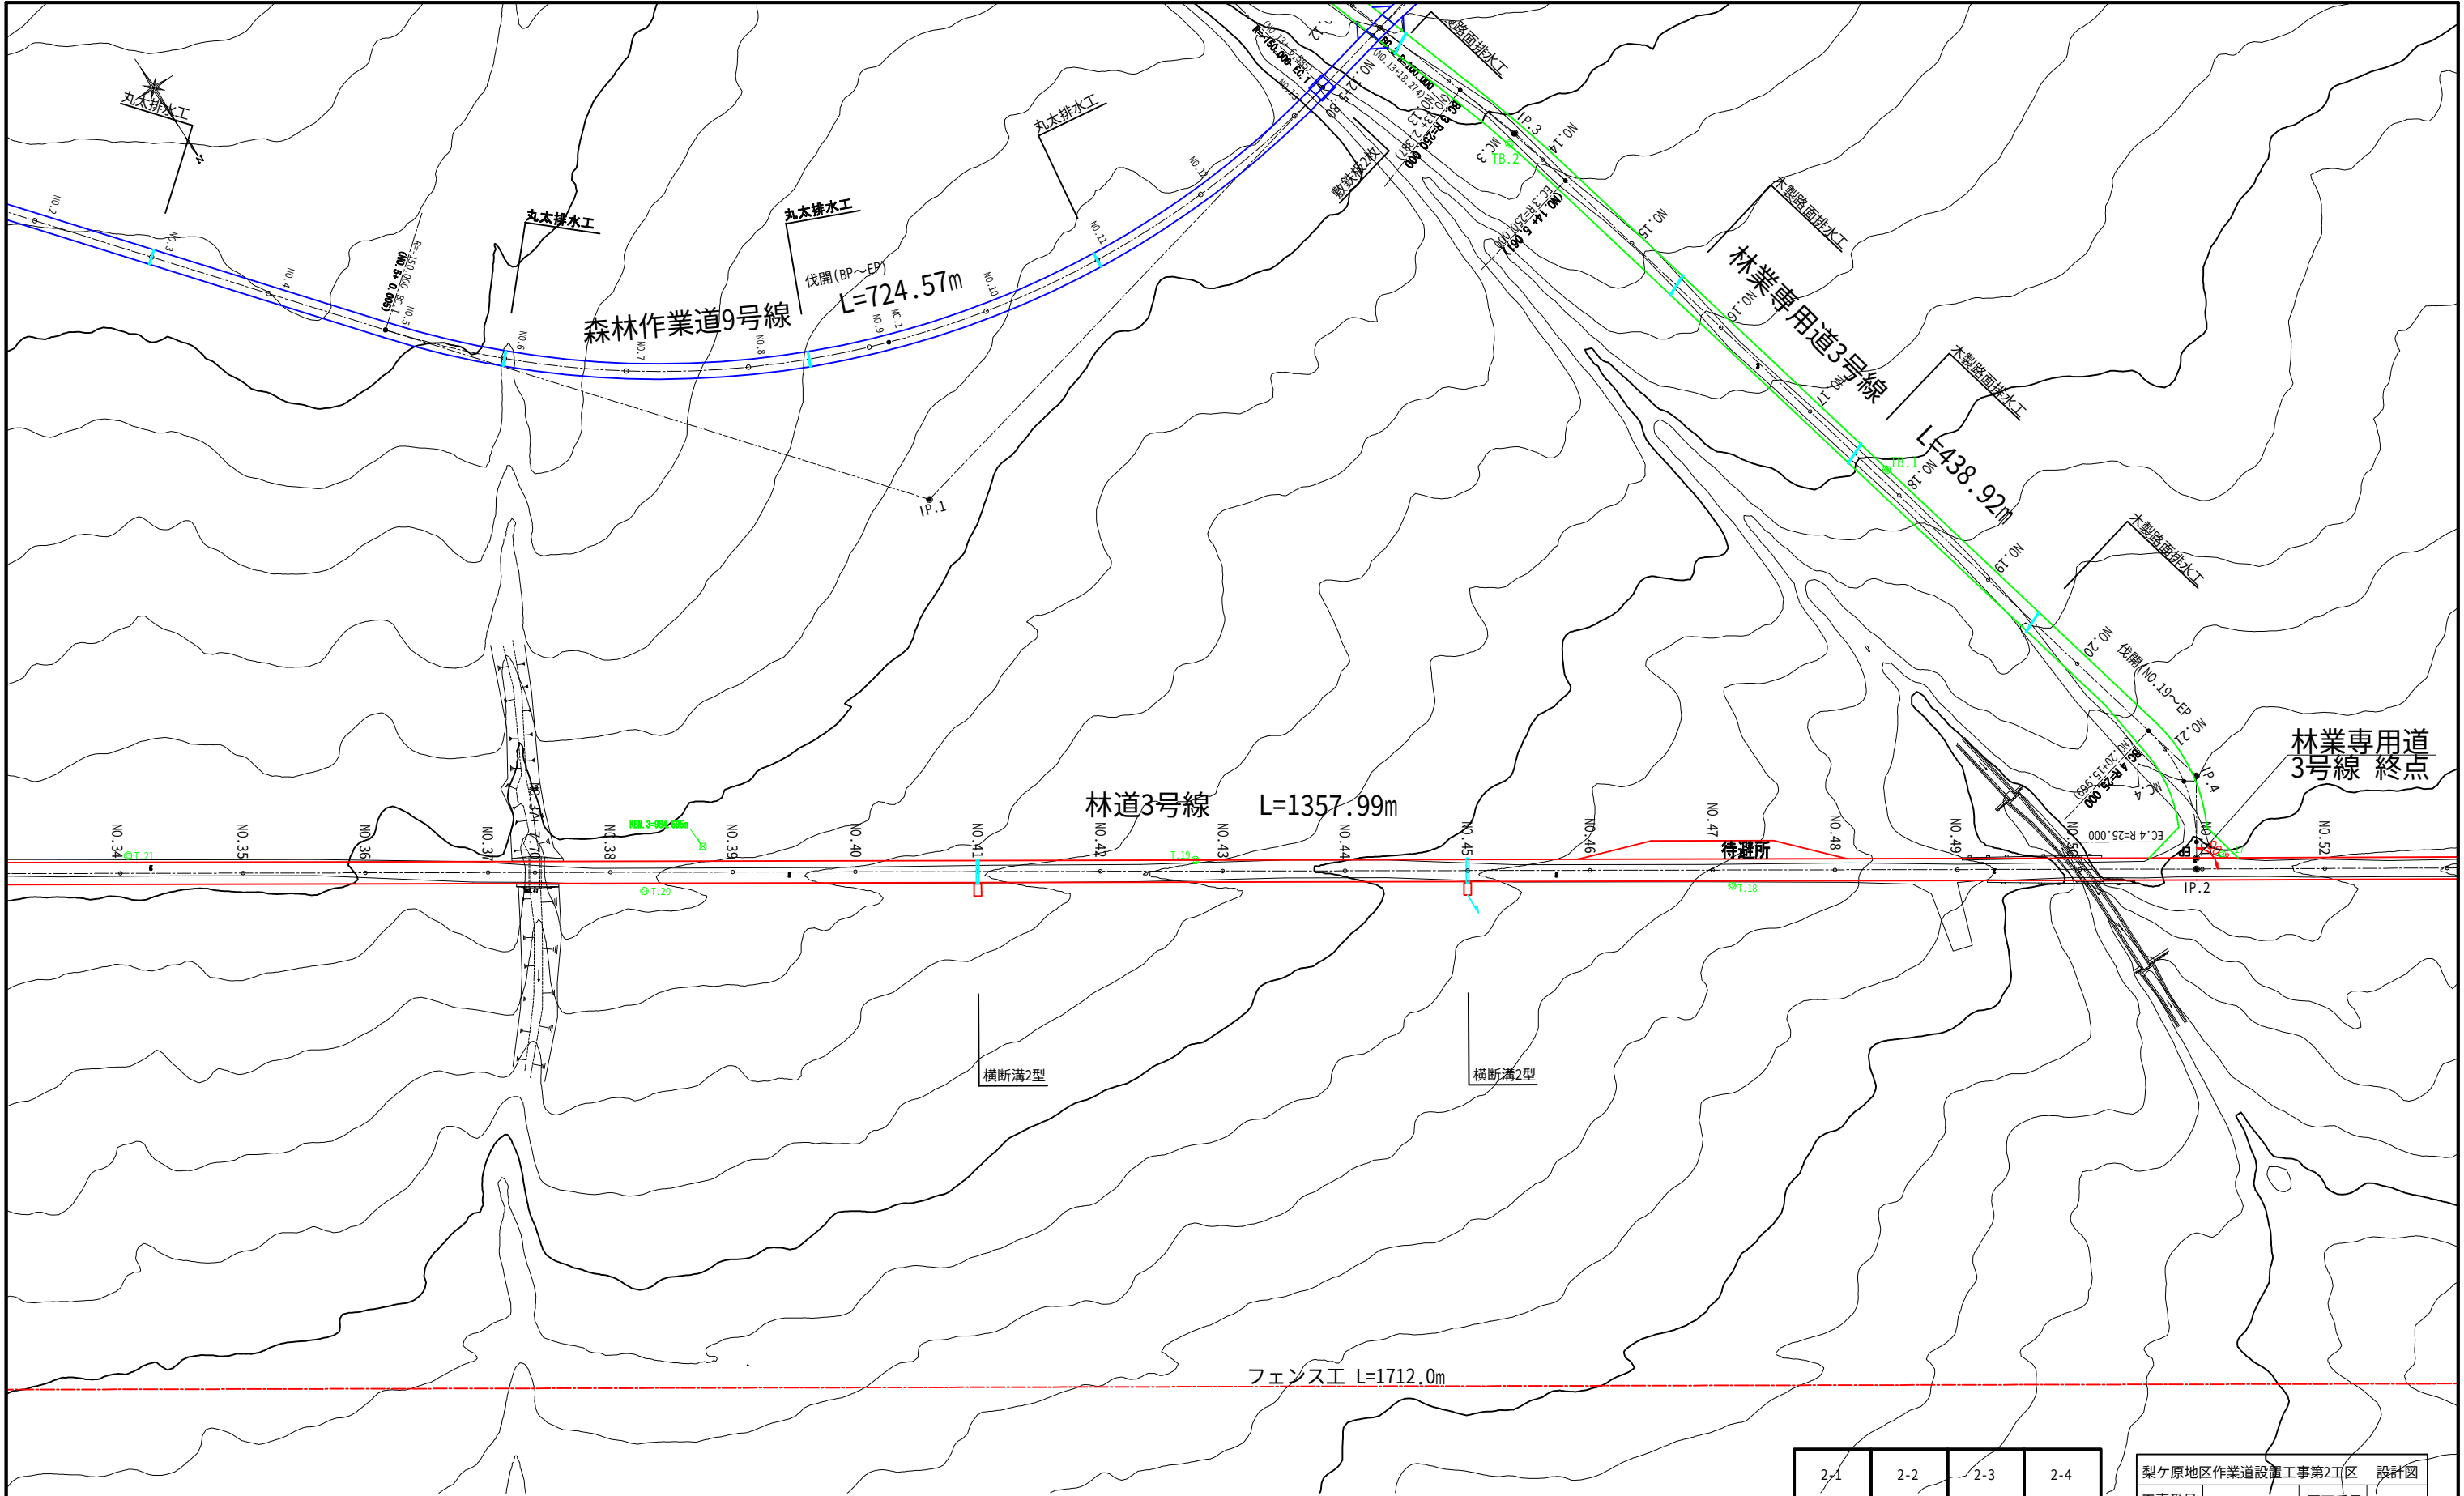

2-1	2-2	2-3	2-4
2-6	2-7	2-8	2-5


梨ヶ原地区作業道設置工事第2工区 設計図			
工事番号		図面番号	2-8
路 川 名	林道2,3号線 林業専用道3,4,5号線 森林作業道6,7,8,9,10,11号線		
工事箇所	山梨県南都留郡山中湖村梨ヶ原1212-1425ほか		
図 名	計画平面図	縮 尺	A1 1:500 A3 1:1000
測 量	令和4年 3月	枚 数	9/199
測 量 者	富士吉田市外ニヶ村恩賜県有財産保護組合		

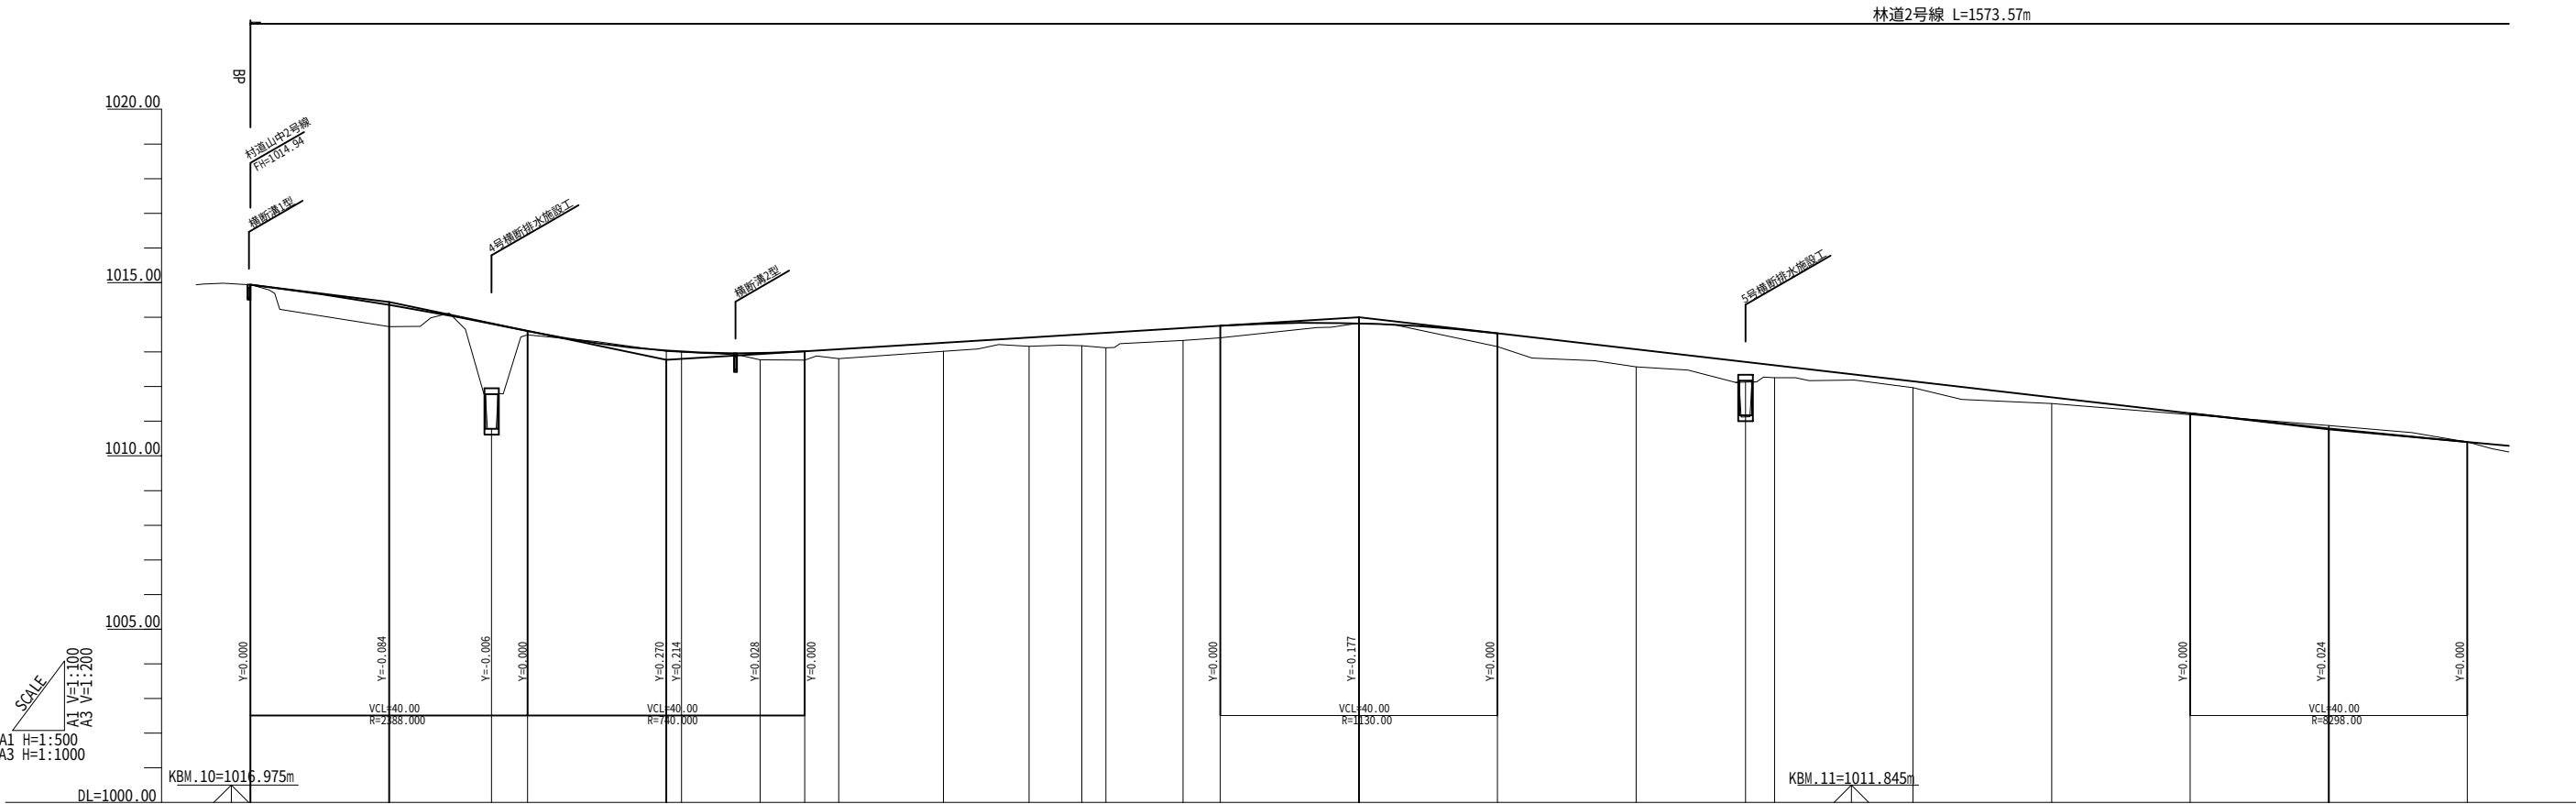

勾 配 図																										
盛 土 高		0.63	3.03	0.12	0.02	0.02	0.19	0.26	0.27	0.24	0.25	0.33	0.43	0.36	0.34		0.39	0.51	0.58	0.36	0.18	0.18	0.04		0.09	
切 土 高	0.00																0.01									
計 画 高	1014.94	1014.36	1013.81	1013.61	1013.04	1013.01	1012.96	1013.02	1013.08	1013.26	1013.41	1013.51	1013.55	1013.69	1013.75		1013.82	1013.54	1013.08	1012.71	1012.62		1012.15	1011.69	1011.23	1010.79
地 盤 高	1014.94	1013.73	1010.78	1013.49	1013.02	1012.99	1012.77	1012.76	1012.81	1013.02	1013.16	1013.18	1013.12	1013.33	1013.41		1013.83	1013.15	1012.57	1012.13	1012.26		1011.97	1011.51	1011.19	1010.88
追 加 距 離	0.00	20.00	34.80	40.00	60.00	62.20	73.55	80.00	84.90	100.00	112.38	120.00	123.49	134.60	140.00		160.00	180.00	200.00	215.82	220.00		240.00	260.00	280.00	300.00
単 距 離	0.00	20.00	14.80	5.20	20.00	2.20	11.35	6.45	4.90	15.10	12.38	7.62	3.49	11.11	5.40		20.00	20.00	20.00	15.82	4.18		20.00	20.00	20.00	20.00
測 点 名	BP	NO.1	NO.1 +14.80	NO.2	NO.3	BC.1	MC.1	NO.4	EC.1	NO.5	BC.2	NO.6	MC.2	EC.2	NO.7		NO.8	NO.9	NO.10	NO.11 +15.82	NO.11		NO.12	NO.13	NO.14	NO.15
曲 線							IP.1 IA=10.50-19 R=120.000 TL=11.384 CL=22.700 SL=0.539					IP.2 IA=10.36-24 R=120.000 TL=11.139 CL=22.215 SL=0.516														
片 勾 配																										
拡 幅																										


BP～NO.15










梨ヶ原地区作業道設置工事第2工区 設計図			
工事番号		図面番号	3-1
路 川 名	林道2号線		
工事箇所	山梨県南都留郡山中湖村梨ヶ原1212-1425ほか		
図 名	縦断面図	縮 尺	図示
測 量	令和4年 3月	枚 数	10/199
測 量 者	富士吉田市外ニヶ村恩賜県有財産保護組合		

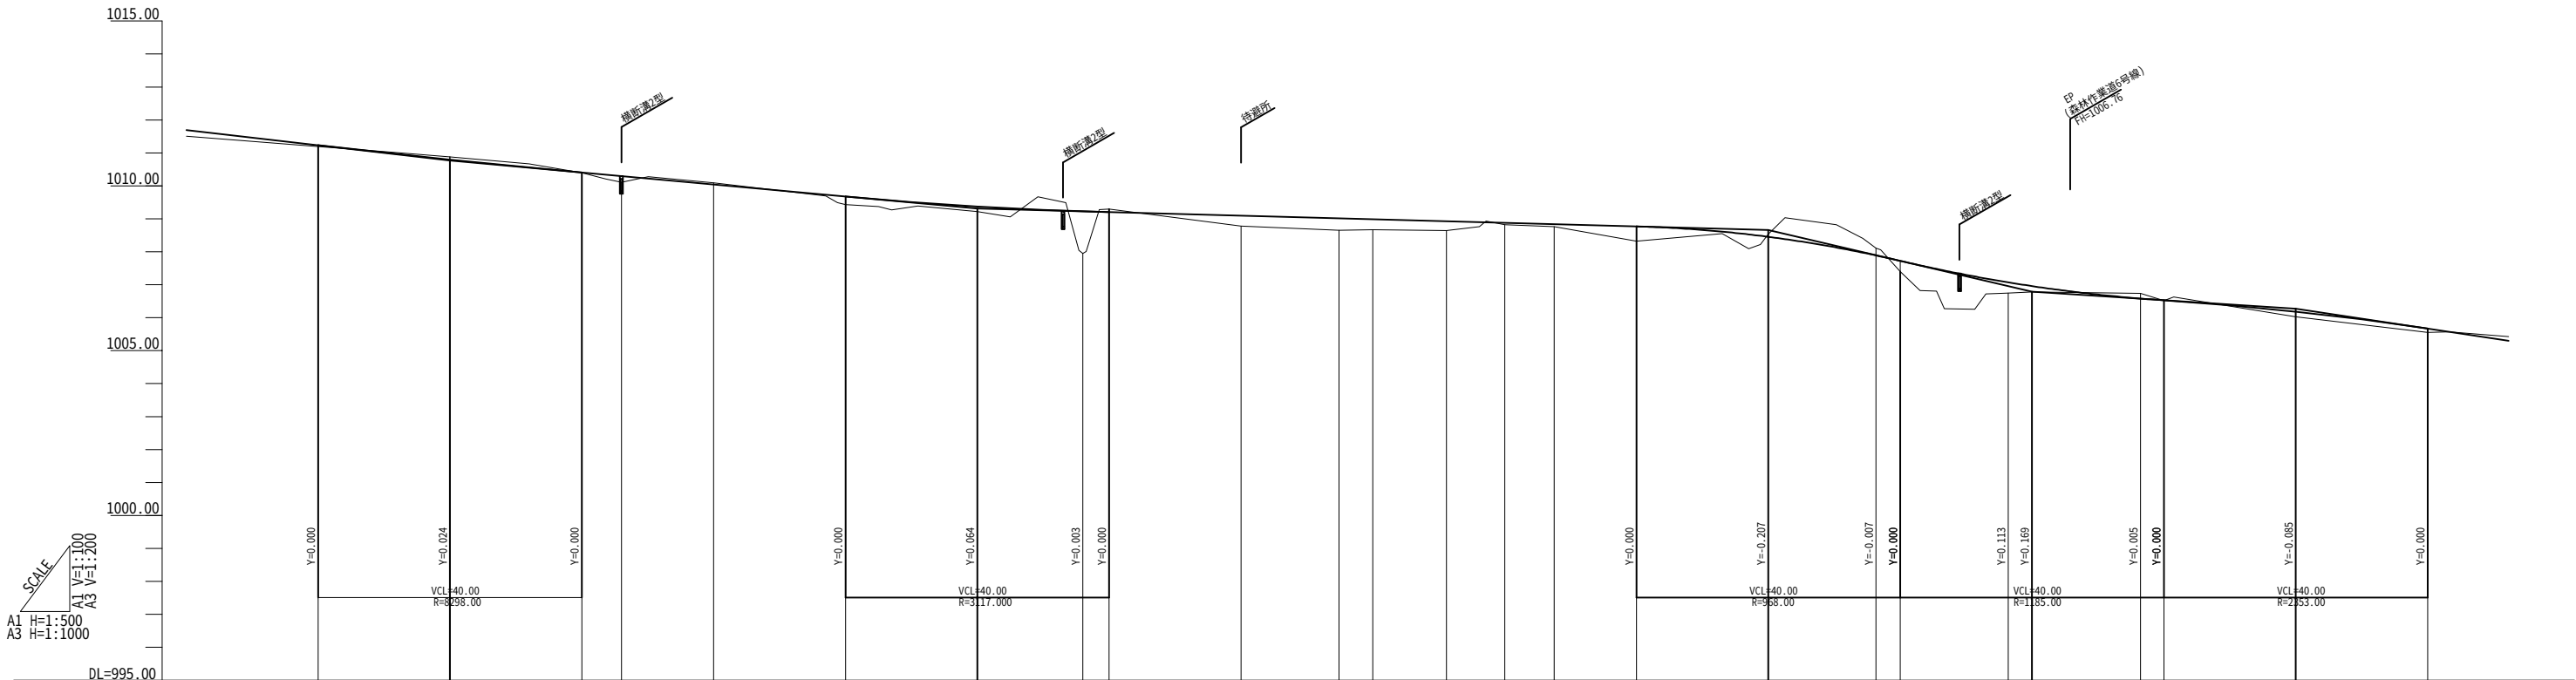

勾 配 図																								
盛 土 高	0.19, 0.24, 0.15, 1.27, 0.31, 0.36, 0.32, 0.28, 0.06, 0.08, 0.45, 0.08, 0.22, 0.33, 0.32, 0.18, 0.01, 0.15, 0.12																							
切 土 高	0.09, 0.00, 0.05, 0.10, 0.08, 0.00, 0.16																							
計 画 高	1010.79, 1010.40, 1010.30, 1010.04, 1009.67, 1009.37, 1009.22, 1009.09, 1008.88, 1008.65, 1008.88, 1008.84, 1008.77, 1008.45, 1007.89, 1007.73, 1006.96, 1006.58, 1006.18, 1005.67																							
地 盤 高	1010.88, 1010.40, 1010.11, 1010.09, 1009.43, 1009.67, 1009.22, 1008.78, 1008.67, 1008.64, 1008.82, 1008.76, 1008.32, 1008.53, 1008.11, 1007.40, 1006.75, 1006.78, 1006.52, 1006.53, 1006.03, 1005.55																							
追 加 距 離	300.00, 320.00, 326.00, 340.00, 360.00, 380.00, 396.00, 400.00, 420.00, 434.85, 440.00, 451.18, 460.00, 467.51, 480.00, 500.00, 516.33, 520.00, 536.39, 540.00, 556.46, 560.00, 580.00, 600.00																							
単 距 離	20.00, 20.00, 6.00, 14.00, 20.00, 20.00, 16.00, 4.00, 20.00, 14.85, 5.15, 11.18, 8.82, 7.51, 12.49, 20.00, 16.33, 3.67, 16.39, 3.61, 16.46, 3.54, 20.00, 20.00																							
測 点 名	NO.15, NO.16, NO.16+6.00, NO.17, NO.18, NO.19, NO.19+16.00, NO.20, NO.21, BC.3, NO.22, NC.3, NO.23, EC.3, NO.24, NO.25, BC.4, NO.26, NC.4, NO.27, EC.4, NO.28, NO.29, NO.30																							
曲 線	IP.3 IA=15.35-35 R=120.000 TL=16.430 CL=32.658 SL=1.120 IP.4 IA=19.09-51 R=120.000 TL=20.258 CL=40.137 SL=1.168 IP.5 IA=29.21-50 R=35.000 TL=9.170 CL=17.937 SL=1.181																							
片 勾 配																								
拡 幅																								


NO.15~NO.30			
梨ヶ原地区作業道設置工事第2工区 設計図			
工事番号		図面番号	3-2
路 川 名	林道2号線		
工事箇所	山梨県南都留郡山中湖村梨ヶ原1212-1425ほか		
図 名	縦断面図	縮 尺	図示
測 量	令和4年 3月	枚 数	11/199
測 量 者	富士吉田市外ニヶ村恩賜県有財産保護組合		

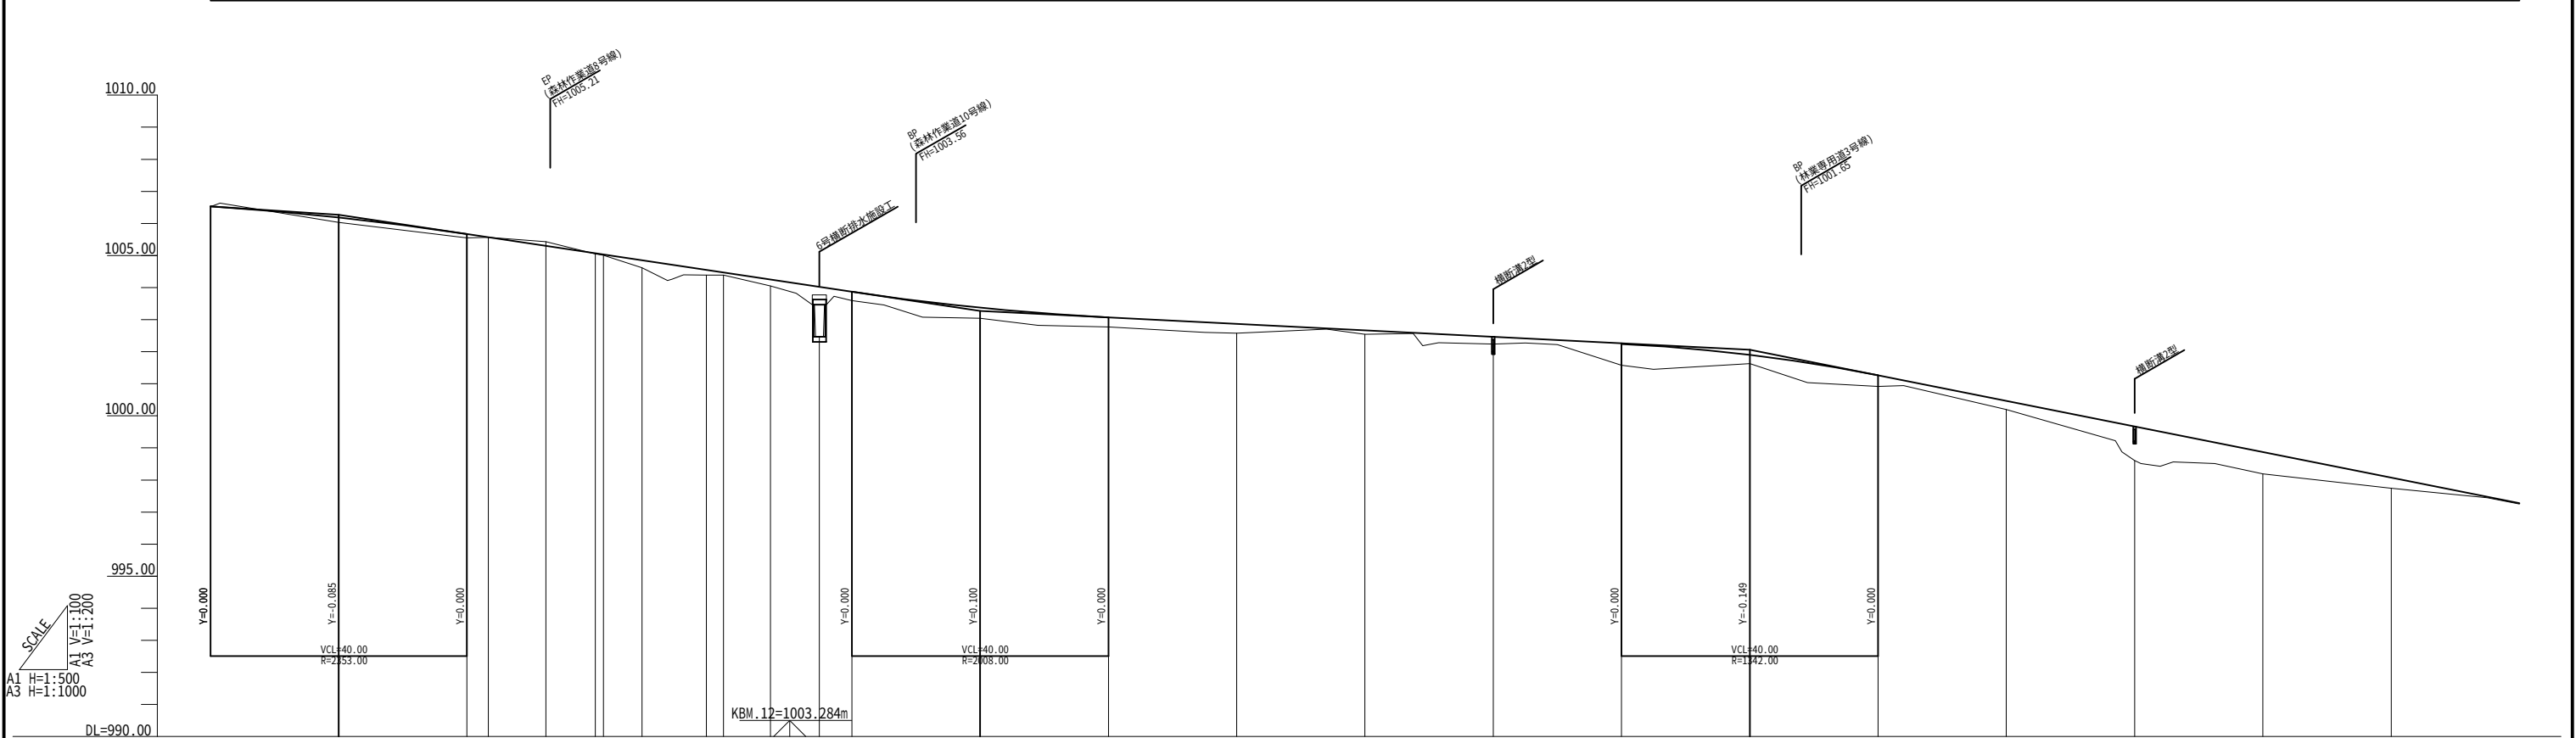

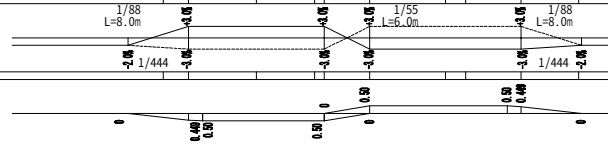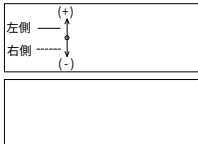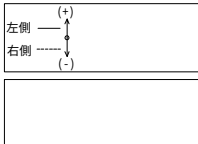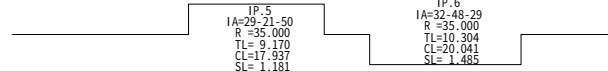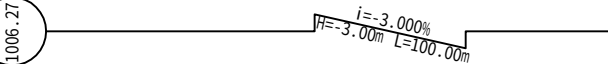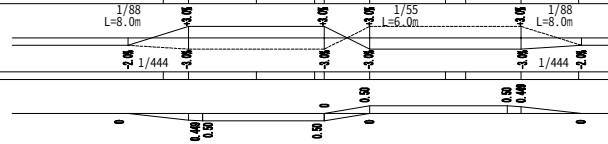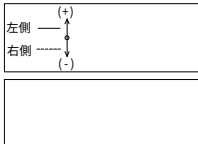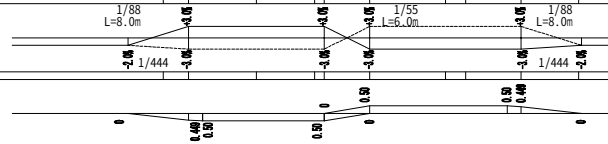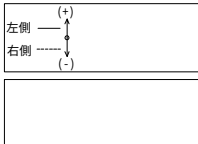幅	配	勾	曲	測 点 名	単 距 離	追 加 距 離	地 盤 高	計 画 高	切 土 高	盛 土 高	勾 配 図									
				NO. 30 BC. 5 MC. 5 NO. 31 EC. 5 BC. 6 MC. 6 NO. 32 EC. 6 NO. 32 +14.95 NO. 33	20.00 3.34 8.97 7.69 1.28 6.00 10.02 2.70 7.32 7.63 5.05	600.00 603.34 612.31 620.00 621.28 627.28 637.30 640.00 647.32 654.95 660.00	1005.55 1005.57 1005.43 1005.05 1005.01 1004.62 1004.39 1004.39 1004.05 1002.47 1003.99 NO. 33 +10.0 1003.60	1005.67 1005.57 1005.20 1005.28 1005.07 1005.03 1004.85 1004.55 1004.47 1004.25 1004.02 1003.87	0.12 0.00 0.13 0.02 0.02 0.23 0.16 0.08 0.20 1.55 0.28											
											NO. 34 NO. 35 NO. 36 NO. 37 NO. 38 NO. 39 NO. 40 NO. 41 NO. 42 NO. 43 NO. 44 NO. 45	20.00 20.00 20.00 20.00 20.00 20.00 20.00 20.00 20.00 20.00 20.00	680.00 700.00 720.00 740.00 760.00 780.00 800.00 820.00 840.00 860.00 880.00 900.00	1003.04 1002.77 1002.58 1002.54 1002.24 1001.58 1001.63 1001.90 1001.69 1001.40 1000.92 1000.20 998.61 998.19 997.74	1003.37 1003.07 1002.87 1002.67 1002.46 1002.24 1001.90 1001.90 1001.69 1001.40 1001.26 1000.46 999.67 998.87 998.07	0.33 0.30 0.29 0.13 0.22 0.66 0.27 0.34 0.26 1.06 0.68 0.33				
																				
																				


NO.30~NO.45

梨ヶ原地区作業道設置工事第2工区 設計図			
工事番号		図面番号	3-3
路 川 名	林道2号線		
工事箇所	山梨県南都留郡山中湖村梨ヶ原1212-1425ほか		
図 名	縦断図	縮 尺	図示
測 量	令和4年 3月	枚 数	12/199
測 量 者	富士吉田市外二ヶ村恩賜県有財産保護組合		

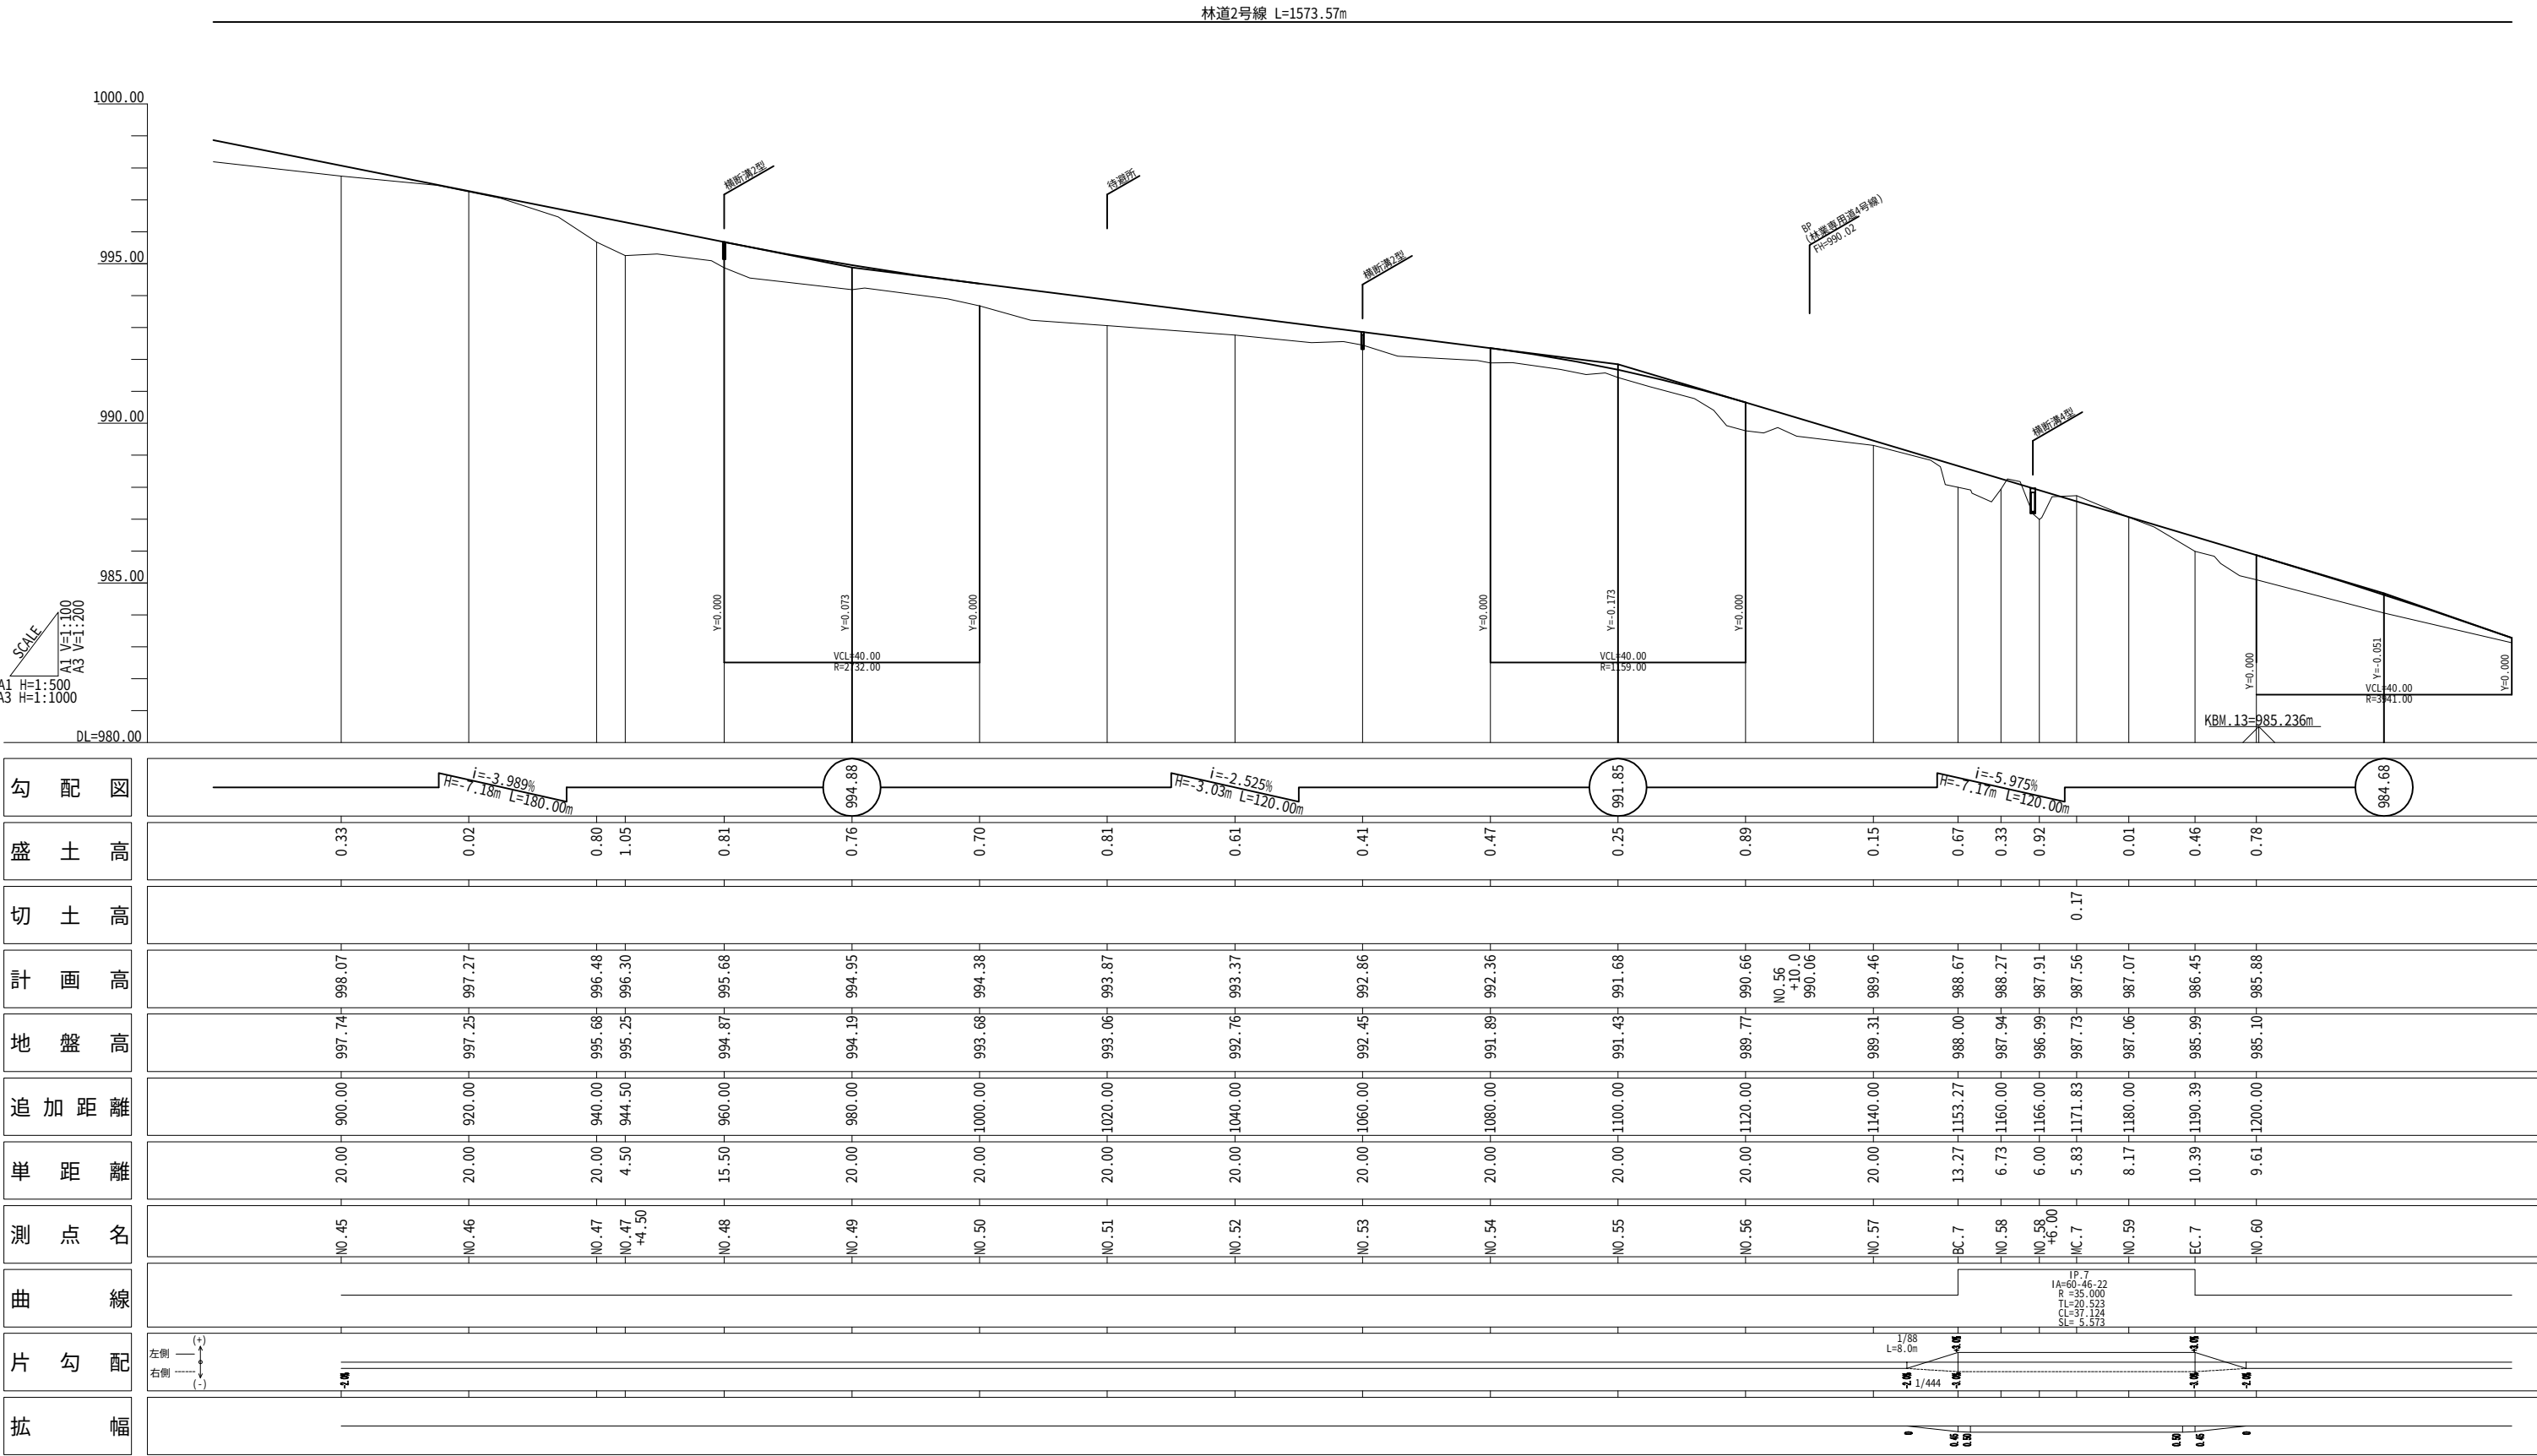

NO.45～NO.60


梨ヶ原地区作業道設置工事第2工区 設計図			
工事番号		図面番号	3-4
路川名	林道2号線		
工事箇所	山梨県南都留郡山中湖村梨ヶ原1212-1425ほか		
図名	縦断面図	縮尺	図示
測量	令和4年 3月	枚数	13/199
測量者	富士吉田市外ニヶ村恩賜県有財産保護組合		

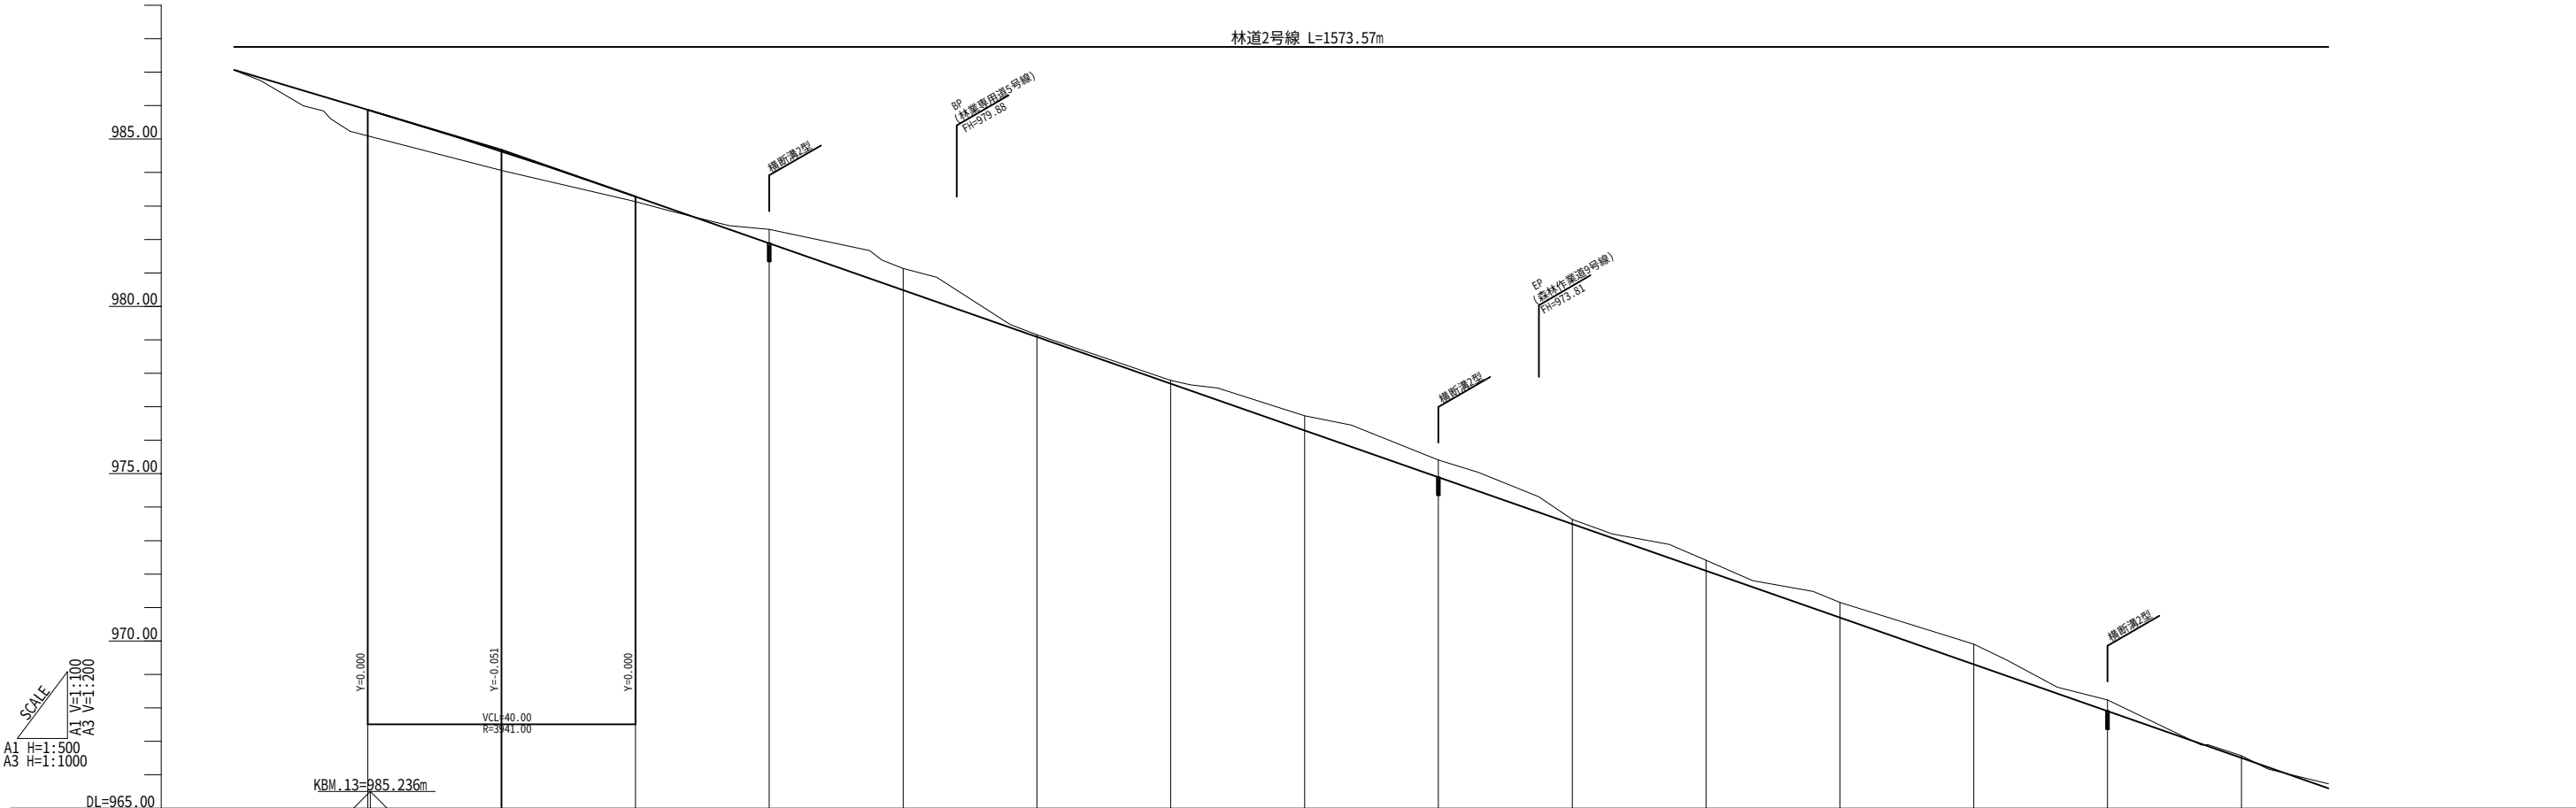

勾 配 図																
盛 土 高	0.78	0.57	0.15													
切 土 高				0.42	0.64	0.06	0.10	0.44	0.52	0.13	0.31	0.45	0.61	0.34	0.06	
計 画 高	985.88	984.63	983.28	981.88	980.49 NO.64 +8.03 979.92	979.09	977.69	976.29	974.89	973.50 NO.68 +15.0 973.85	972.10	970.70	969.30	967.90	966.51	
地 盤 高	985.10	984.06	983.13	982.30	981.13	979.15	977.79	976.73	975.41	973.63	972.41	971.15	969.91	968.24	966.57	
追 加 距 離	1200.00	1220.00	1240.00	1260.00	1280.00	1300.00	1320.00	1340.00	1360.00	1380.00	1400.00	1420.00	1440.00	1460.00	1480.00	
単 距 離	9.61	20.00	20.00	20.00	20.00	20.00	20.00	20.00	20.00	20.00	20.00	20.00	20.00	20.00	20.00	
測 点 名	NO.60	NO.61	NO.62	NO.63	NO.64	NO.65	NO.66	NO.67	NO.68	NO.69	NO.70	NO.71	NO.72	NO.73	NO.74	
曲 線	IP.7 IA=60.46-22 R=35.000 TL=20.523 CL=97.124 SL=5.573															
片 勾 配																
拡 幅																

NO.60～NO.74

梨ヶ原地区作業道設置工事第2工区 設計図			
工事番号		図面番号	3-5
路 川 名	林道2号線		
工事箇所	山梨県南都留郡山中湖村梨ヶ原1212-1425ほか		
図 名	縦断面図	縮 尺	図示
測 量	令和4年 3月	枚 数	14/199
測 量 者	富士吉田市外ニヶ村恩賜国有財産保護組合		

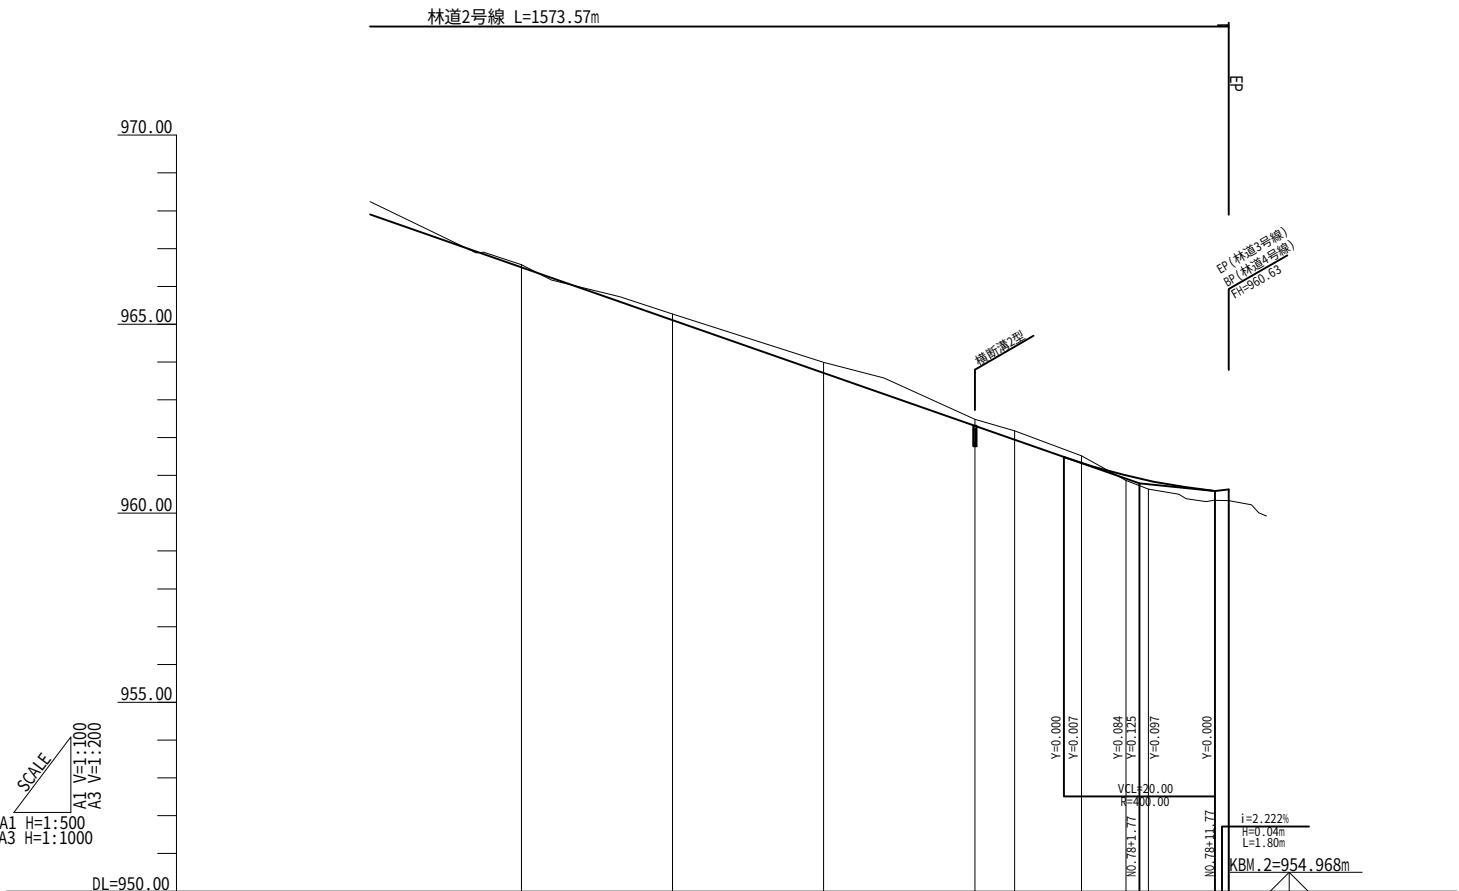

勾 配 図										
盛 土 高	0.13 0.22 0.30									
切 土 高	0.06 0.16 0.28 0.17 0.24 0.19									
計 画 高	966.51 965.11 963.71 962.31 961.94 961.33									
地 盤 高	966.57 965.27 963.99 962.48 962.18 961.52									
追 加 距 離	1480.00 1500.00 1520.00 1540.00 1545.25 1554.10									
単 距 離	20.00 20.00 20.00 20.00 5.25 8.85									
測 点 名	NO.74 NO.75 NO.76 NO.77 BC.8 MC.8 NO.78 EC.8 EP									
曲 線	IP.8 IA=28.59.59 R=35.000 TL=9.052 CL=17.715 SL=1.151									
片 勾 配	1/88 L=8.0m 1/444 1/78 L=10.61m									
拡 幅	0.40 0.30 0.30									

NO.74～EP			
梨ヶ原地区作業道設置工事第2工区 設計図			
工事番号		図面番号	3-6
路 川 名	林道2号線		
工事箇所	山梨県南都留郡山中湖村梨ヶ原1212-1425ほか		
図 名	縦断図	縮 尺	図示
測 量	令和4年 3月	枚 数	15/199
測 量 者	富士吉田市外ニヶ村恩賜県有財産保護組合		

標準横断図

林道2号線標準横断図
第2工区

設計条件

路 線 名	林道2号線
道路規格	第2種2級
設計速度	V=15km/hr
設計CBR	3%
交通量区分	N1 (1≦T<15)
凍結置換深さ	40cm

NO.32付近

NO.52付近

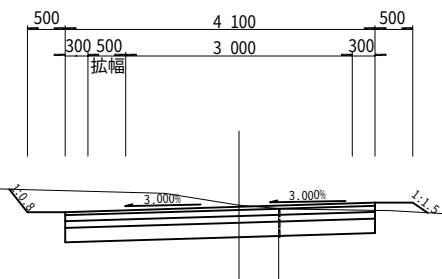


表 層 工：再生密粒度アスコン	t= 4cm
上層路盤：粒度調整碎石 (M-40)	t= 8cm
下層路盤：再生クラッシャー (RC40)	t= 9cm
凍上抑制層：再生クラッシャー (RC40)	t=19cm


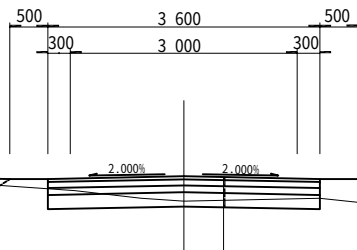


表 層 工：再生密粒度アスコン	t= 4cm
上層路盤：粒度調整碎石 (M-40)	t= 8cm
下層路盤：再生クラッシャー (RC40)	t= 9cm
凍上抑制層：再生クラッシャー (RC40)	t=19cm


梨ヶ原地区作業道設置工事第1工区			設計図
工事番号		図面番号	3-7
路 川 名	林道2号線		
工事箇所	山梨県南都留郡山中湖村梨ヶ原1212-1425ほか		
図 名	標準横断図	縮 尺	A1 1:50 A3 1:100
測 量	令和4年 3月	枚 数	16/199
測 量 者	富士吉田市外ニヶ村恩賜県有財産保護組合		

GH=1010.78
FH=1013.81+3.03

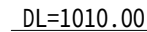


NO.1

GH=1013.73
FH=1014.36 +0.63

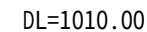

BP

GH=1014.94
FH=1014.94 ±0.00

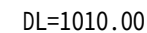

GH=1012.99
FH=1013.01 +0.02



NO.3

GH=1013.02
FH=1013.04+0.02




NO.2

GH=1013.49
FH=1013.61 +0.12




GH=1012.76
FH=1013.02 +0.26

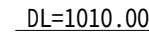

MC.1


GH=1012.77
FH=1012.96 +0.19

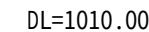

BP~NO.4

梨ヶ原地区作業道設置工事第2工区			設計図
工事番号		図面番号	3-8
路 川 名	林道2号線		
工事箇所	山梨県南都留郡山中湖村梨ヶ原1212-1425ほか		
図 名	横断図	縮 尺	A1 1:100 A3 1:200
測 量	令和4年 3月	枚 数	17/199
測 量 者	富士吉田市外二ヶ村恵賜庵有財産保護組合		

GH=1013.16
FH=1013.41 +0.25

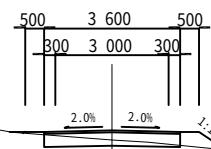


切土	= -
掘削	= 0.6
路床盛土	= -
路肩盛土(左)	= 0.1
路肩盛土(右)	= 0.3
余盛	= 0.1
切土法面	= -
盛土法面	= -
舗装幅員	= 3.60
伐開幅	= -

—12.38—

DL=1010.00

GH=1013.33
FH=1013.69+0.36

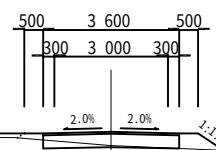


切土	= -
掘削	= 0.3
路床盛土	= -
路肩盛土(左)	= 0.1
路肩盛土(右)	= 0.3
余盛	= 0.6
切土法面	= -
盛土法面	= -
鋪裝幅員	= 3.60

—11.11—

DL=1010.00


GH=1013.83
FH=1013.82-0.01

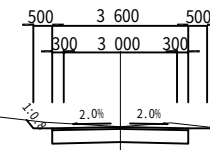

切土	= 0.5
掘削	= 1.4
路床盛土	= -
路肩盛土(左)	= -
路肩盛土(右)	= -
余盛	= -
切土法面	= -
盛土法面	= -
舗装幅員	= 3.60

-20.00-

GH=1013.02
FH=1013.26 +0.24

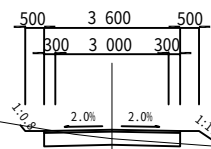


切土	= 0.1
掘削	= 0.7
路床盛土	= -
路肩盛土(左)	= -
路肩盛土(右)	= 0.3
余盛	= -
切土法面	= -
盛土法面	= -
舗装幅員	= 3.60
伐開幅	= 3.9

— 15.10 —

DL=1010.00

DL=1010.00

GH=1013.12
FH=1013.55 +0.43

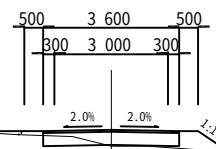


切土	= -
掘削	= 0.3
路床盛土	= -
路肩盛土(左)	= 0.1
路肩盛土(右)	= 0.4
余盛	= 0.1
切土法面	= -
盛土法面	= -
舗装幅員	= 3.60

— 3.49 —

DL=1010.00


GH=1013.41
FH=1013.75 +0.34

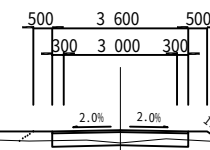

切土	= -
掘削	= 0.5
路床盛土	= -
路肩盛土(左)	= 0.2
路肩盛土(右)	= 0.2
余盛	= 1.0
切土法面	= -
盛土法面	= -
舗装幅員	= 3.60

—5.40—

GH=1012.81
FH=1013.08 +0.27

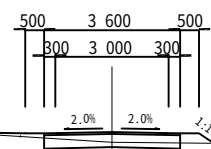


切土	= -
掘削	= 0.6
路床盛土	= -
路肩盛土(左)	= 0.1
路肩盛土(右)	= 0.2
余盛	= 0.1
切土法面	= -
盛土法面	= -
舗装幅員	= 3.60
伐開幅	= 5.1

—4.90—

DL=1010.00

DL=1010.00

GH=1013.18
FH=1013.51 +0.33

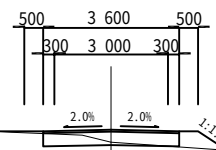


切土	= -
掘削	= 0.5
路床盛土	= -
路肩盛土(左)	= 0.1
路肩盛土(右)	= 0.4
余盛	= -
切土法面	= -
盛土法面	= -
鋪裝幅員	= 3.60

— 7.62

EC.1~NO.8

EC-P-NO.6 梨ヶ原地区作業道設置工事第2工区 設計図			
工事番号	図面番号		3-9
路 川 名	林道2号線		
工事箇所	山梨県南都留郡山中湖村梨ヶ原1212-1425ほか		
図 名	横断図	縮 尺	A1 1:100 A3 1:200
測 量	令和4年 3月	枚 数	18/199
測 量 者	富士市古田外々村恩閑閣有財産保護組合		

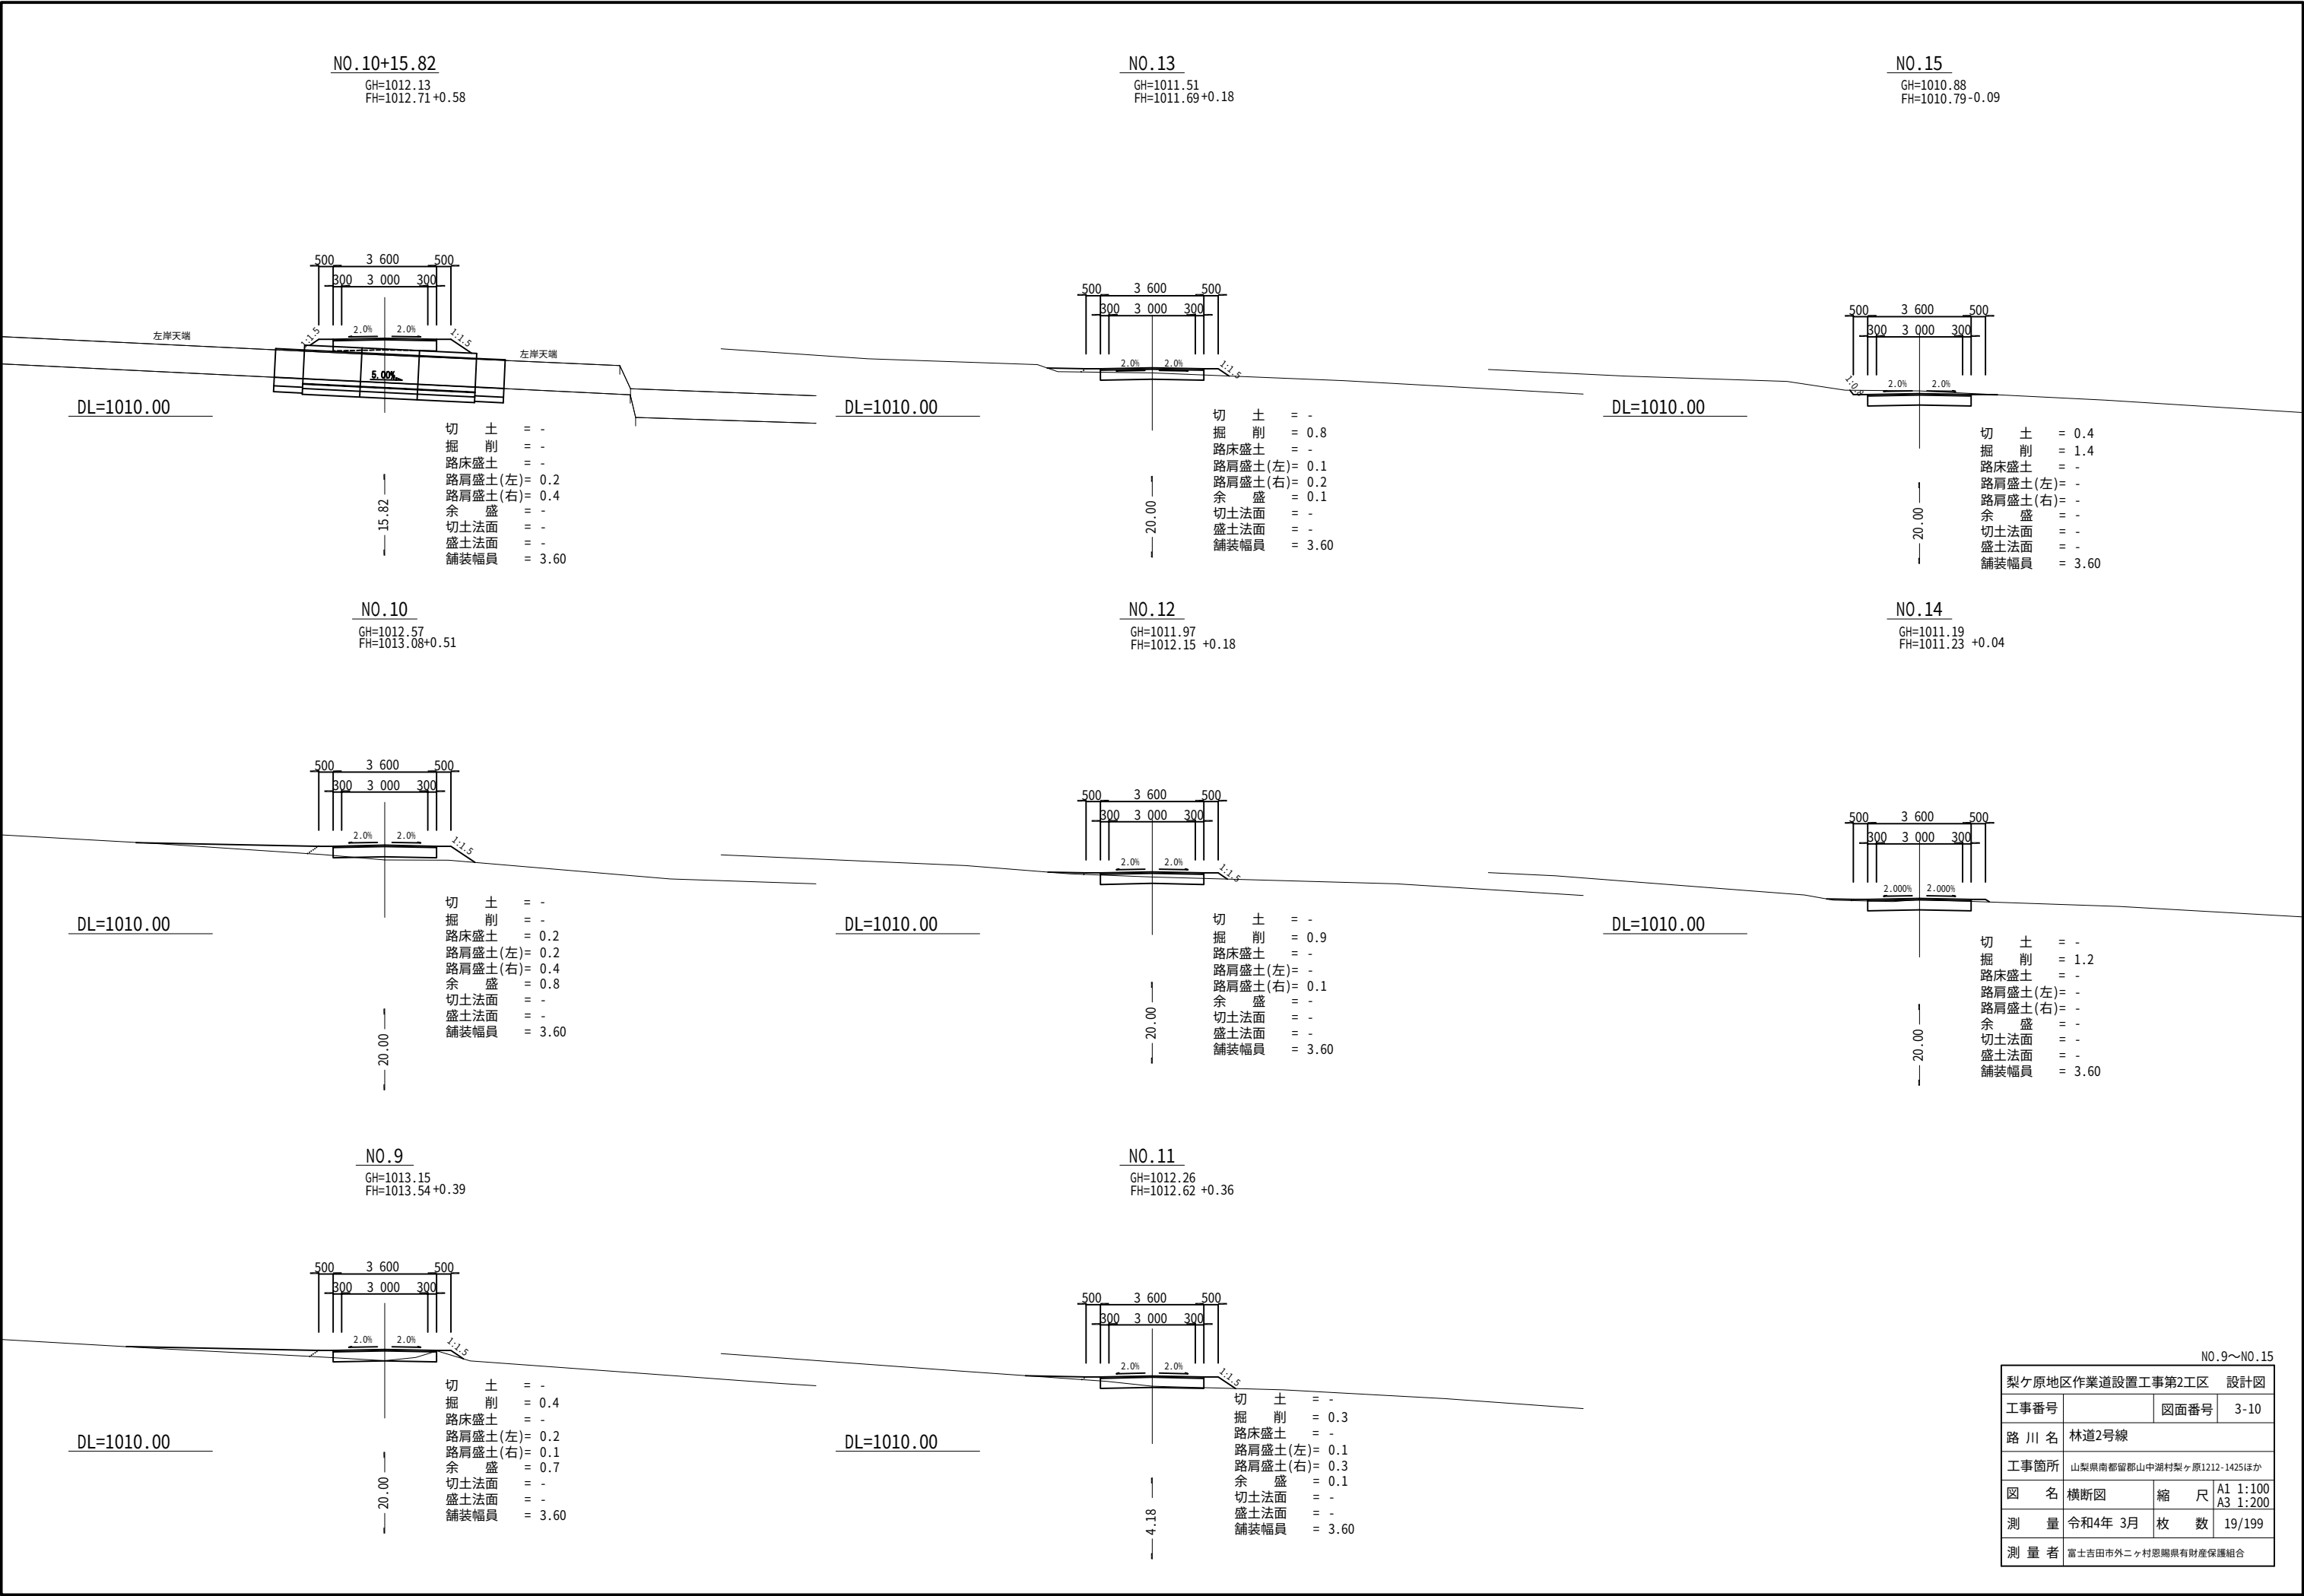

NO.9～NO.15			
梨ヶ原地区作業道設置工事第2工区 設計図			
工事番号		図面番号	3-10
路 川 名	林道2号線		
工事箇所	山梨県南都留郡山中湖村梨ヶ原1212-1425ほか		
図 名	横断図	縮 尺	A1 1:100 A3 1:200
測 量	令和4年 3月	枚 数	19/199
測 量 者	富士吉田市外ニヶ村恩賜国有財産保護組合		


NO.17
GH=1010.09
FH=1010.04 -0.05

NO.19+16.00
GH=1007.95
FH=1009.22 +1.27


NO.21
GH=1008.78
FH=1009.09+0.31



切 土 = 0.3
掘 削 = 1.4
路床盛土 = -
路肩盛土(左)= -
路肩盛土(右)= -
余 盛 = -
切土法面 = -
盛土法面 = -
舗装幅員 = 3.60

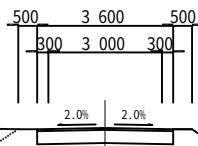

切 土 = -
掘 削 = -
路床盛土 = 2.9
路肩盛土(左)= 0.9
路肩盛土(右)= 2.5
余 盛 = 1.7
切土法面 = -
盛土法面 = -
舗装幅員 = 3.60
伐開幅 = 4.6

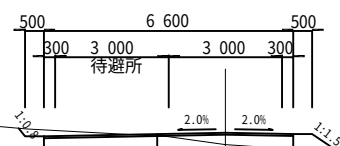


切 土 = 0.3
掘 削 = 1.6
路床盛土 = -
路肩盛土(左)= -
路肩盛土(右)= 0.3
余 盛 = -
切土法面 = -
盛土法面 = -
舗装幅員 = 6.60
伐開幅 = 8.3


NO.16+6.00
GH=1010.11
FH=1010.30+0.19

NO.19
GH=1009.22
FH=1009.37+0.15


NO.20
GH=1009.30
FH=1009.20 -0.10

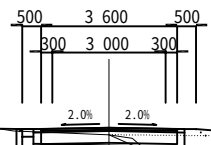

切 土 = -
掘 削 = 1.0
路床盛土 = -
路肩盛土(左)= 0.1
路肩盛土(右)= 0.1
余 盛 = 0.2
切土法面 = -
盛土法面 = -
舗装幅員 = 3.60

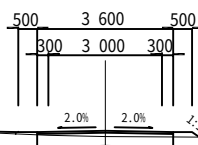


切 土 = -
掘 削 = 1.0
路床盛土 = -
路肩盛土(左)= -
路肩盛土(右)= 0.1
余 盛 = 0.1
切土法面 = -
盛土法面 = -
舗装幅員 = 3.60
伐開幅 = 2.5

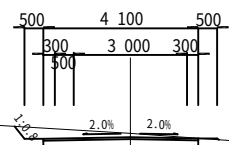


切 土 = 0.6
掘 削 = 1.4
路床盛土 = -
路肩盛土(左)= -
路肩盛土(右)= -
余 盛 = -
切土法面 = -
盛土法面 = -
舗装幅員 = 4.10
伐開幅 = 4.8

NO.16
GH=1010.40
FH=1010.40 ±0.00

NO.18
GH=1009.43
FH=1009.67 +0.24

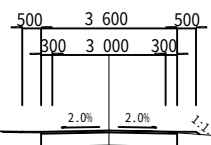


切 土 = -
掘 削 = 1.4
路床盛土 = -
路肩盛土(左)= -
路肩盛土(右)= -
余 盛 = -
切土法面 = -
盛土法面 = -
舗装幅員 = 3.60

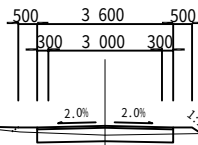

切 土 = -
掘 削 = 0.7
路床盛土 = -
路肩盛土(左)= 0.1
路肩盛土(右)= 0.1
余 盛 = 0.1
切土法面 = -
盛土法面 = -
舗装幅員 = 3.60
伐開幅 = -






NO.16~NO.21

梨ヶ原地区作業道設置工事第2工区 設計図			
工事番号		図面番号	3-11
路 川 名	林道2号線		
工事箇所	山梨県南都留郡山中湖村梨ヶ原1212-1425ほか		
図 名	横断面図	縮 尺	A1 1:100 A3 1:200
測 量	令和4年 3月	枚 数	20/199
測 量 者	富士吉田市外ニヶ村恩賜県有財産保護組合		

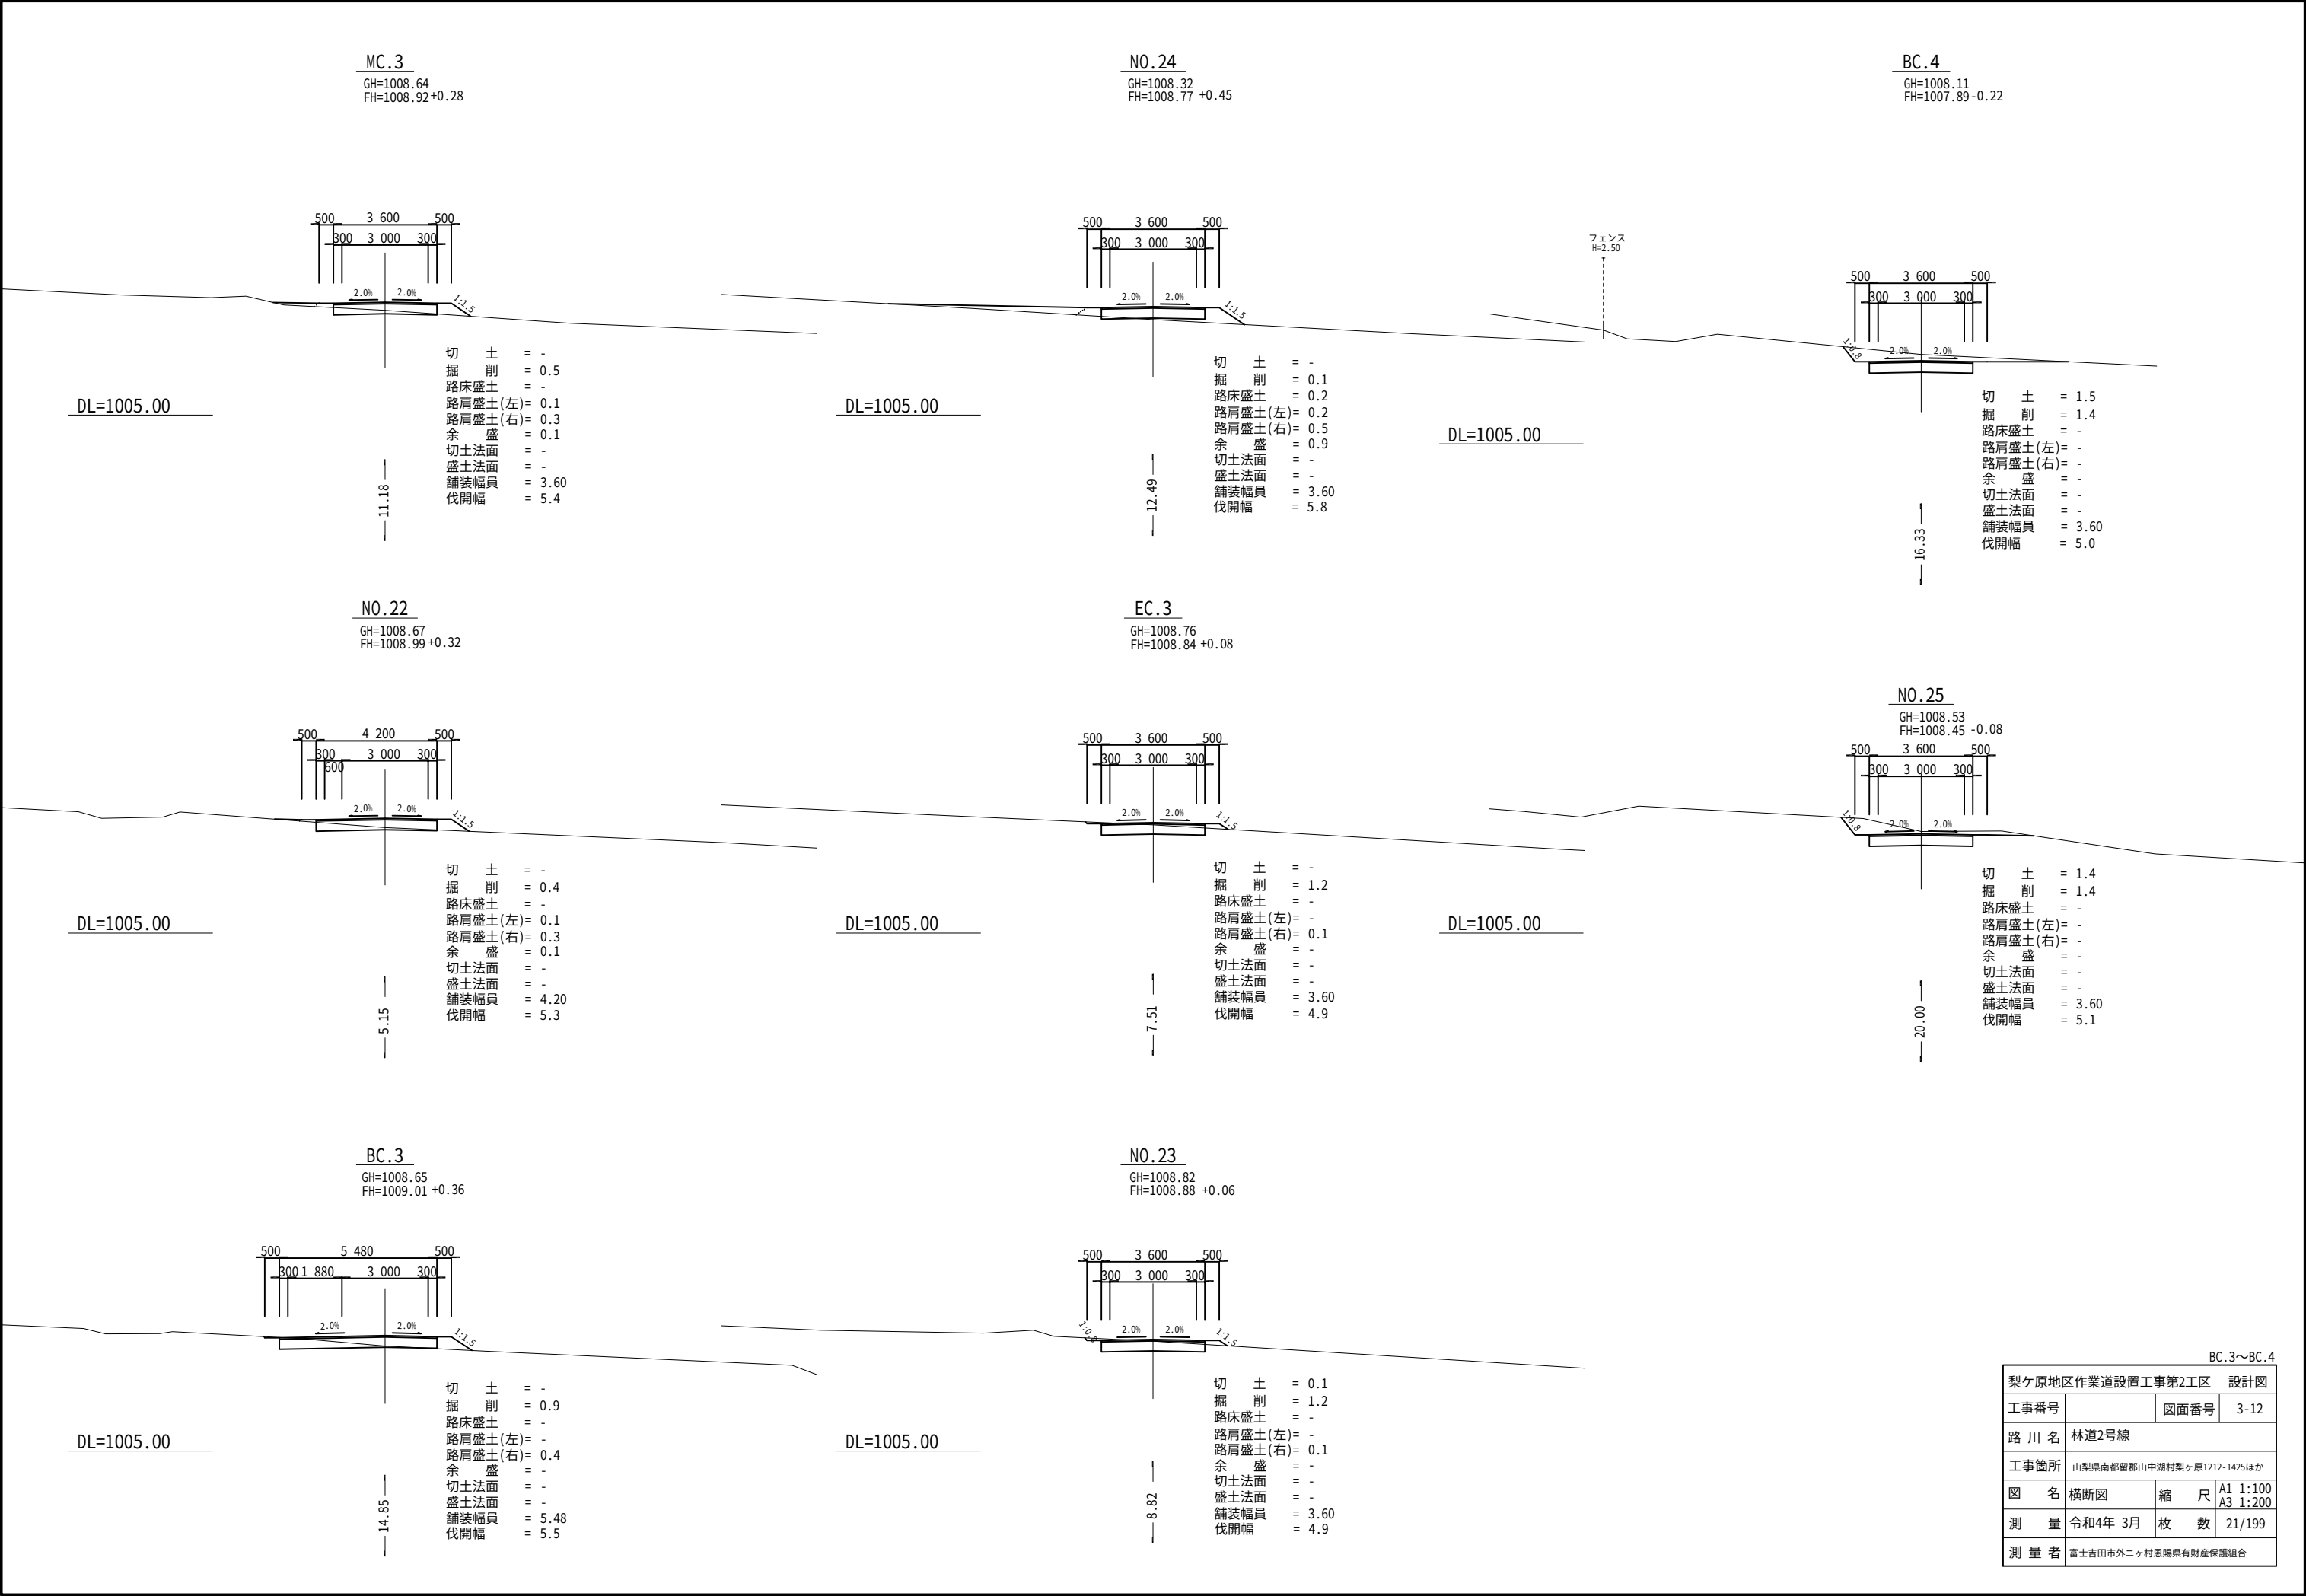

BC.3~BC.4

梨ヶ原地区作業道設置工事第2工区 設計図			
工事番号		図面番号	3-12
路 川 名	林道2号線		
工事箇所	山梨県南都留郡山中湖村梨ヶ原1212-1425ほか		
図 名	横断面図	縮 尺	A1 1:100 A3 1:200
測 量	令和4年 3月	枚 数	21/199
測 量 者	富士吉田市外ニヶ村恩賜県有財産保護組合		

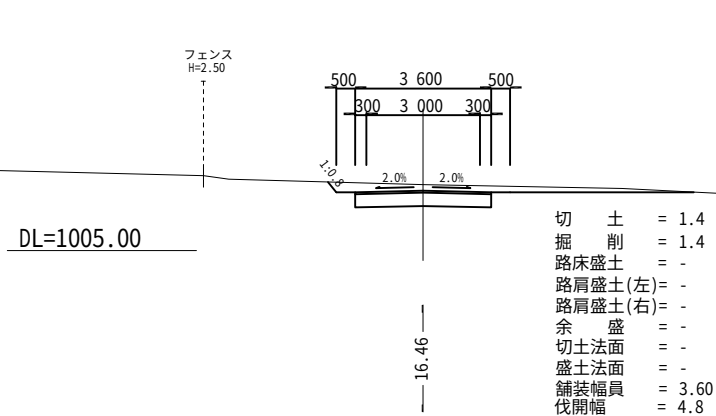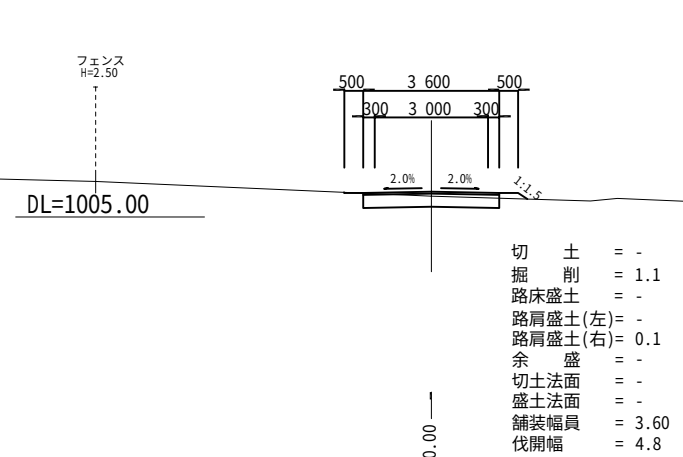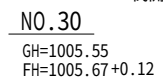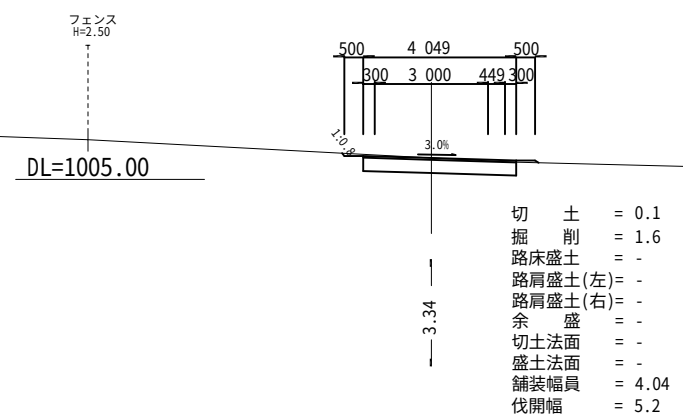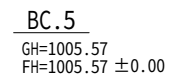


No.26～BC.5		
梨ヶ原地区作業道設置工事第2工区 設計図		
工事番号		図面番号 3-13
路 川 名	林道2号線	
工事箇所	山梨県南都留郡山中湖村梨ヶ原1212-1425ほか	
図 名	横断図	縮 尺 A1 1:100 A3 1:200
測 量	令和4年 3月	枚 数 22/199
測 量 者	富士吉田市外二ヶ村恩賜陽有財産保護組合	

EC.5
GH=1005.01
FH=1005.03 +0.02


NO.32
GH=1004.39
FH=1004.47 +0.08

NO.32+14.95
GH=1002.47
FH=1004.02 +1.55

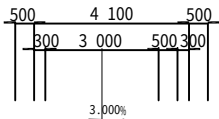


切 土 = 0.2
掘 削 = 1.4
路床盛土 = -
路肩盛土(左)= 0.1
路肩盛土(右)= -
余 盛 = 2.7
切土法面 = -
盛土法面 = -
舗装幅員 = 4.10
伐開幅 = 5.4

NO.31
GH=1005.05
FH=1005.07+0.02

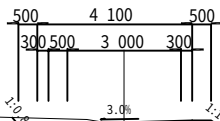


切 土 = 0.3
掘 削 = 1.3
路床盛土 = -
路肩盛土(左)= -
路肩盛土(右)= 0.1
余 盛 = -
切土法面 = -
盛土法面 = -
舗装幅員 = 4.10
伐開幅 = 5.6

MC.6
GH=1004.39
FH=1004.53 +0.16

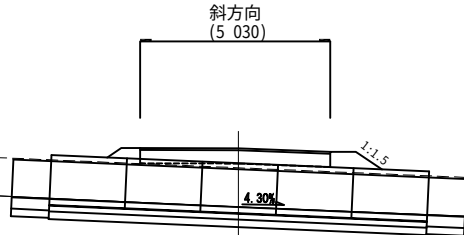


切 土 = -
掘 削 = -
路床盛土 = -
路肩盛土(左)= 0.1
路肩盛土(右)= 0.2
余 盛 = -
切土法面 = -
盛土法面 = -
舗装幅員 = 3.62

EC.6
GH=1004.05
FH=1004.25 +0.20

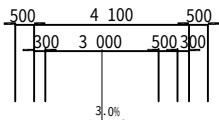


切 土 = 0.8
掘 削 = 1.5
路床盛土 = -
路肩盛土(左)= 0.1
路肩盛土(右)= -
余 盛 = 2.4
切土法面 = -
盛土法面 = -
舗装幅員 = 4.10
伐開幅 = 5.3

MC.5
GH=1005.43
FH=1005.30 -0.13

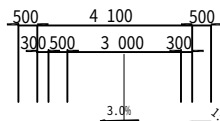


切 土 = -
掘 削 = 1.1
路床盛土 = -
路肩盛土(左)= -
路肩盛土(右)= 0.2
余 盛 = -
切土法面 = -
盛土法面 = -
舗装幅員 = 4.10
伐開幅 = 5.7


BC.6
GH=1004.62
FH=1004.85 +0.23

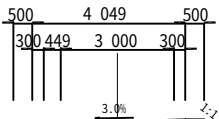

切 土 = -
掘 削 = 0.8
路床盛土 = -
路肩盛土(左)= 0.1
路肩盛土(右)= 0.2
余 盛 = -
切土法面 = -
盛土法面 = -
舗装幅員 = 4.04
伐開幅 = -

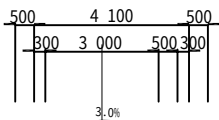

切 土 = 0.7
掘 削 = 1.6
路床盛土 = -
路肩盛土(左)= -
路肩盛土(右)= -
余 盛 = -
切土法面 = -
盛土法面 = -
舗装幅員 = 4.10
伐開幅 = 5.1

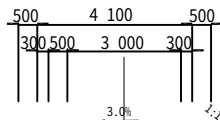


切 土 = -
掘 削 = 0.6
路床盛土 = -
路肩盛土(左)= 0.2
路肩盛土(右)= 0.1
余 盛 = 0.8
切土法面 = -
盛土法面 = -
舗装幅員 = 4.10
伐開幅 = 5.7


フェンス
H=2.50

MC.5~NO.32+14.95


梨ヶ原地区作業道設置工事第2工区 設計図			
工事番号		図面番号	3-14
路 川 名	林道2号線		
工事箇所	山梨県南都留郡山中湖村梨ヶ原1212-1425ほか		
図 名	横断面図	縮 尺	A1 1:100 A3 1:200
測 量	令和4年 3月	枚 数	23/199
測 量 者	富士吉田市外ニヶ村恩賜県有財産保護組合		

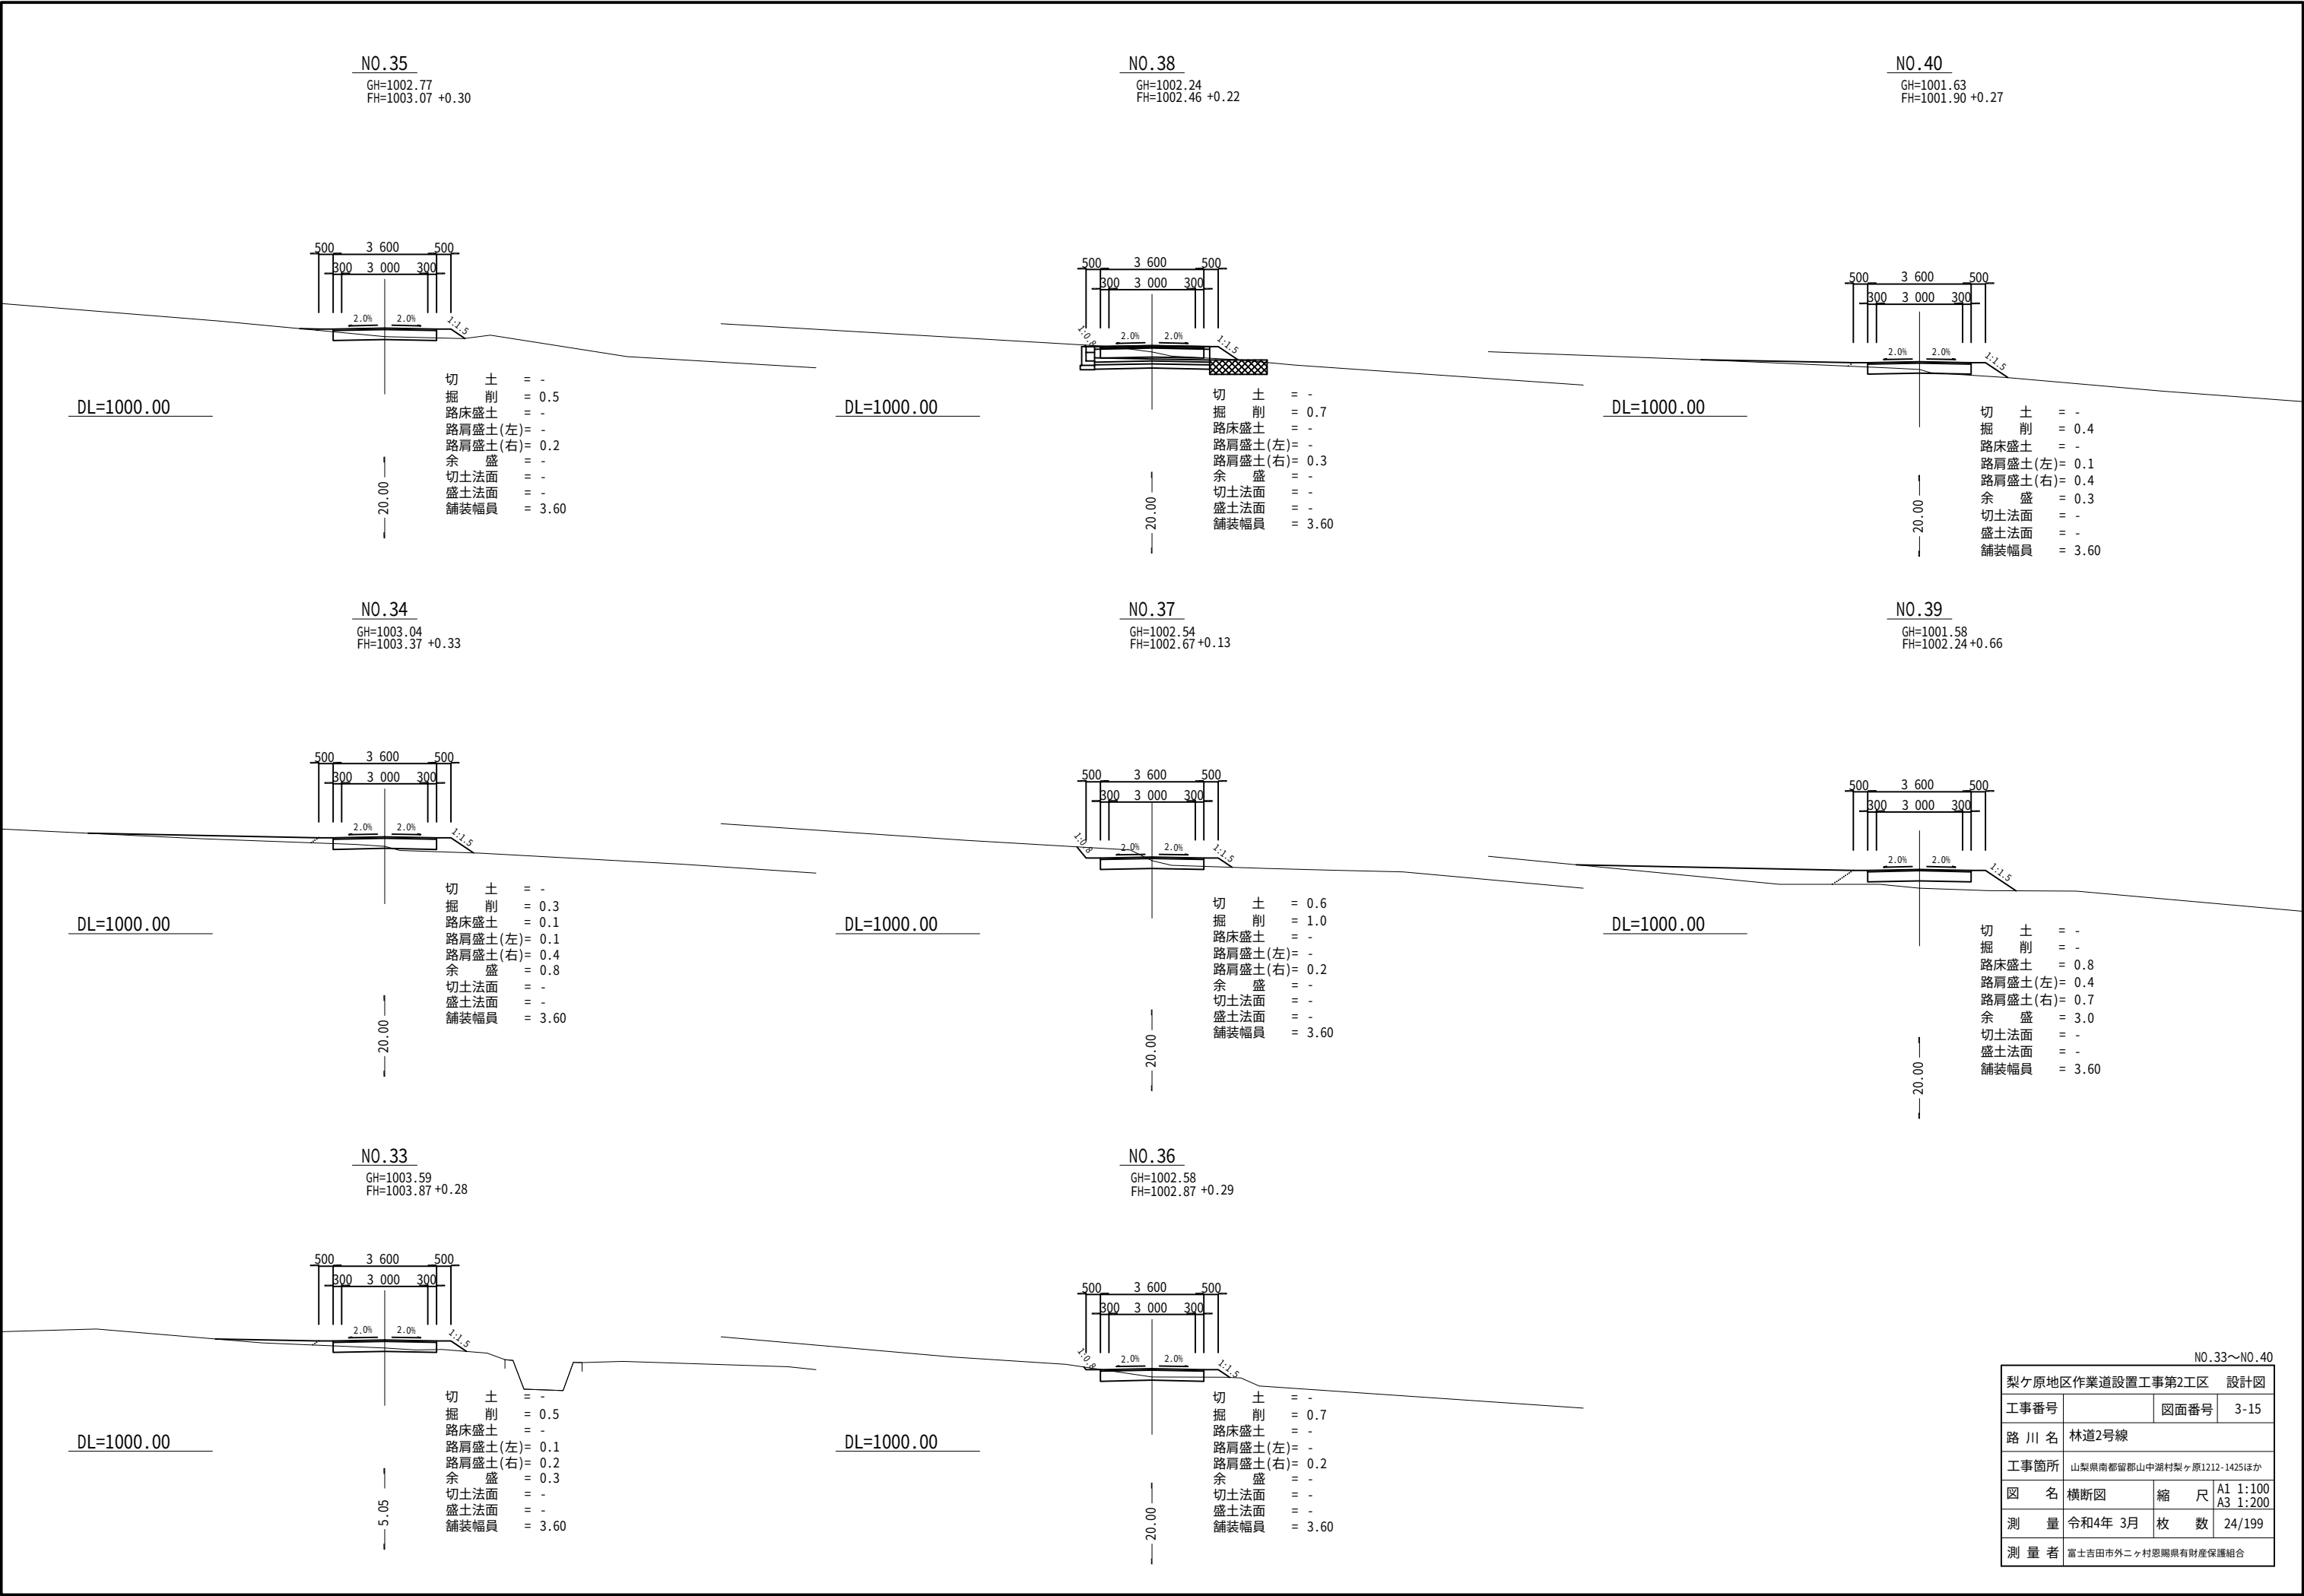


NO.33~NO.40			
梨ヶ原地区作業道設置工事第2工区 設計図			
工事番号		図面番号	3-15
路 川 名	林道2号線		
工事箇所	山梨県南都留郡山中湖村梨ヶ原1212-1425ほか		
図 名	横断面図	縮 尺	A1 1:100 A3 1:200
測 量	令和4年 3月	枚 数	24/199
測 量 者	富士吉田市外ニヶ村恩賜県有財産保護組合		

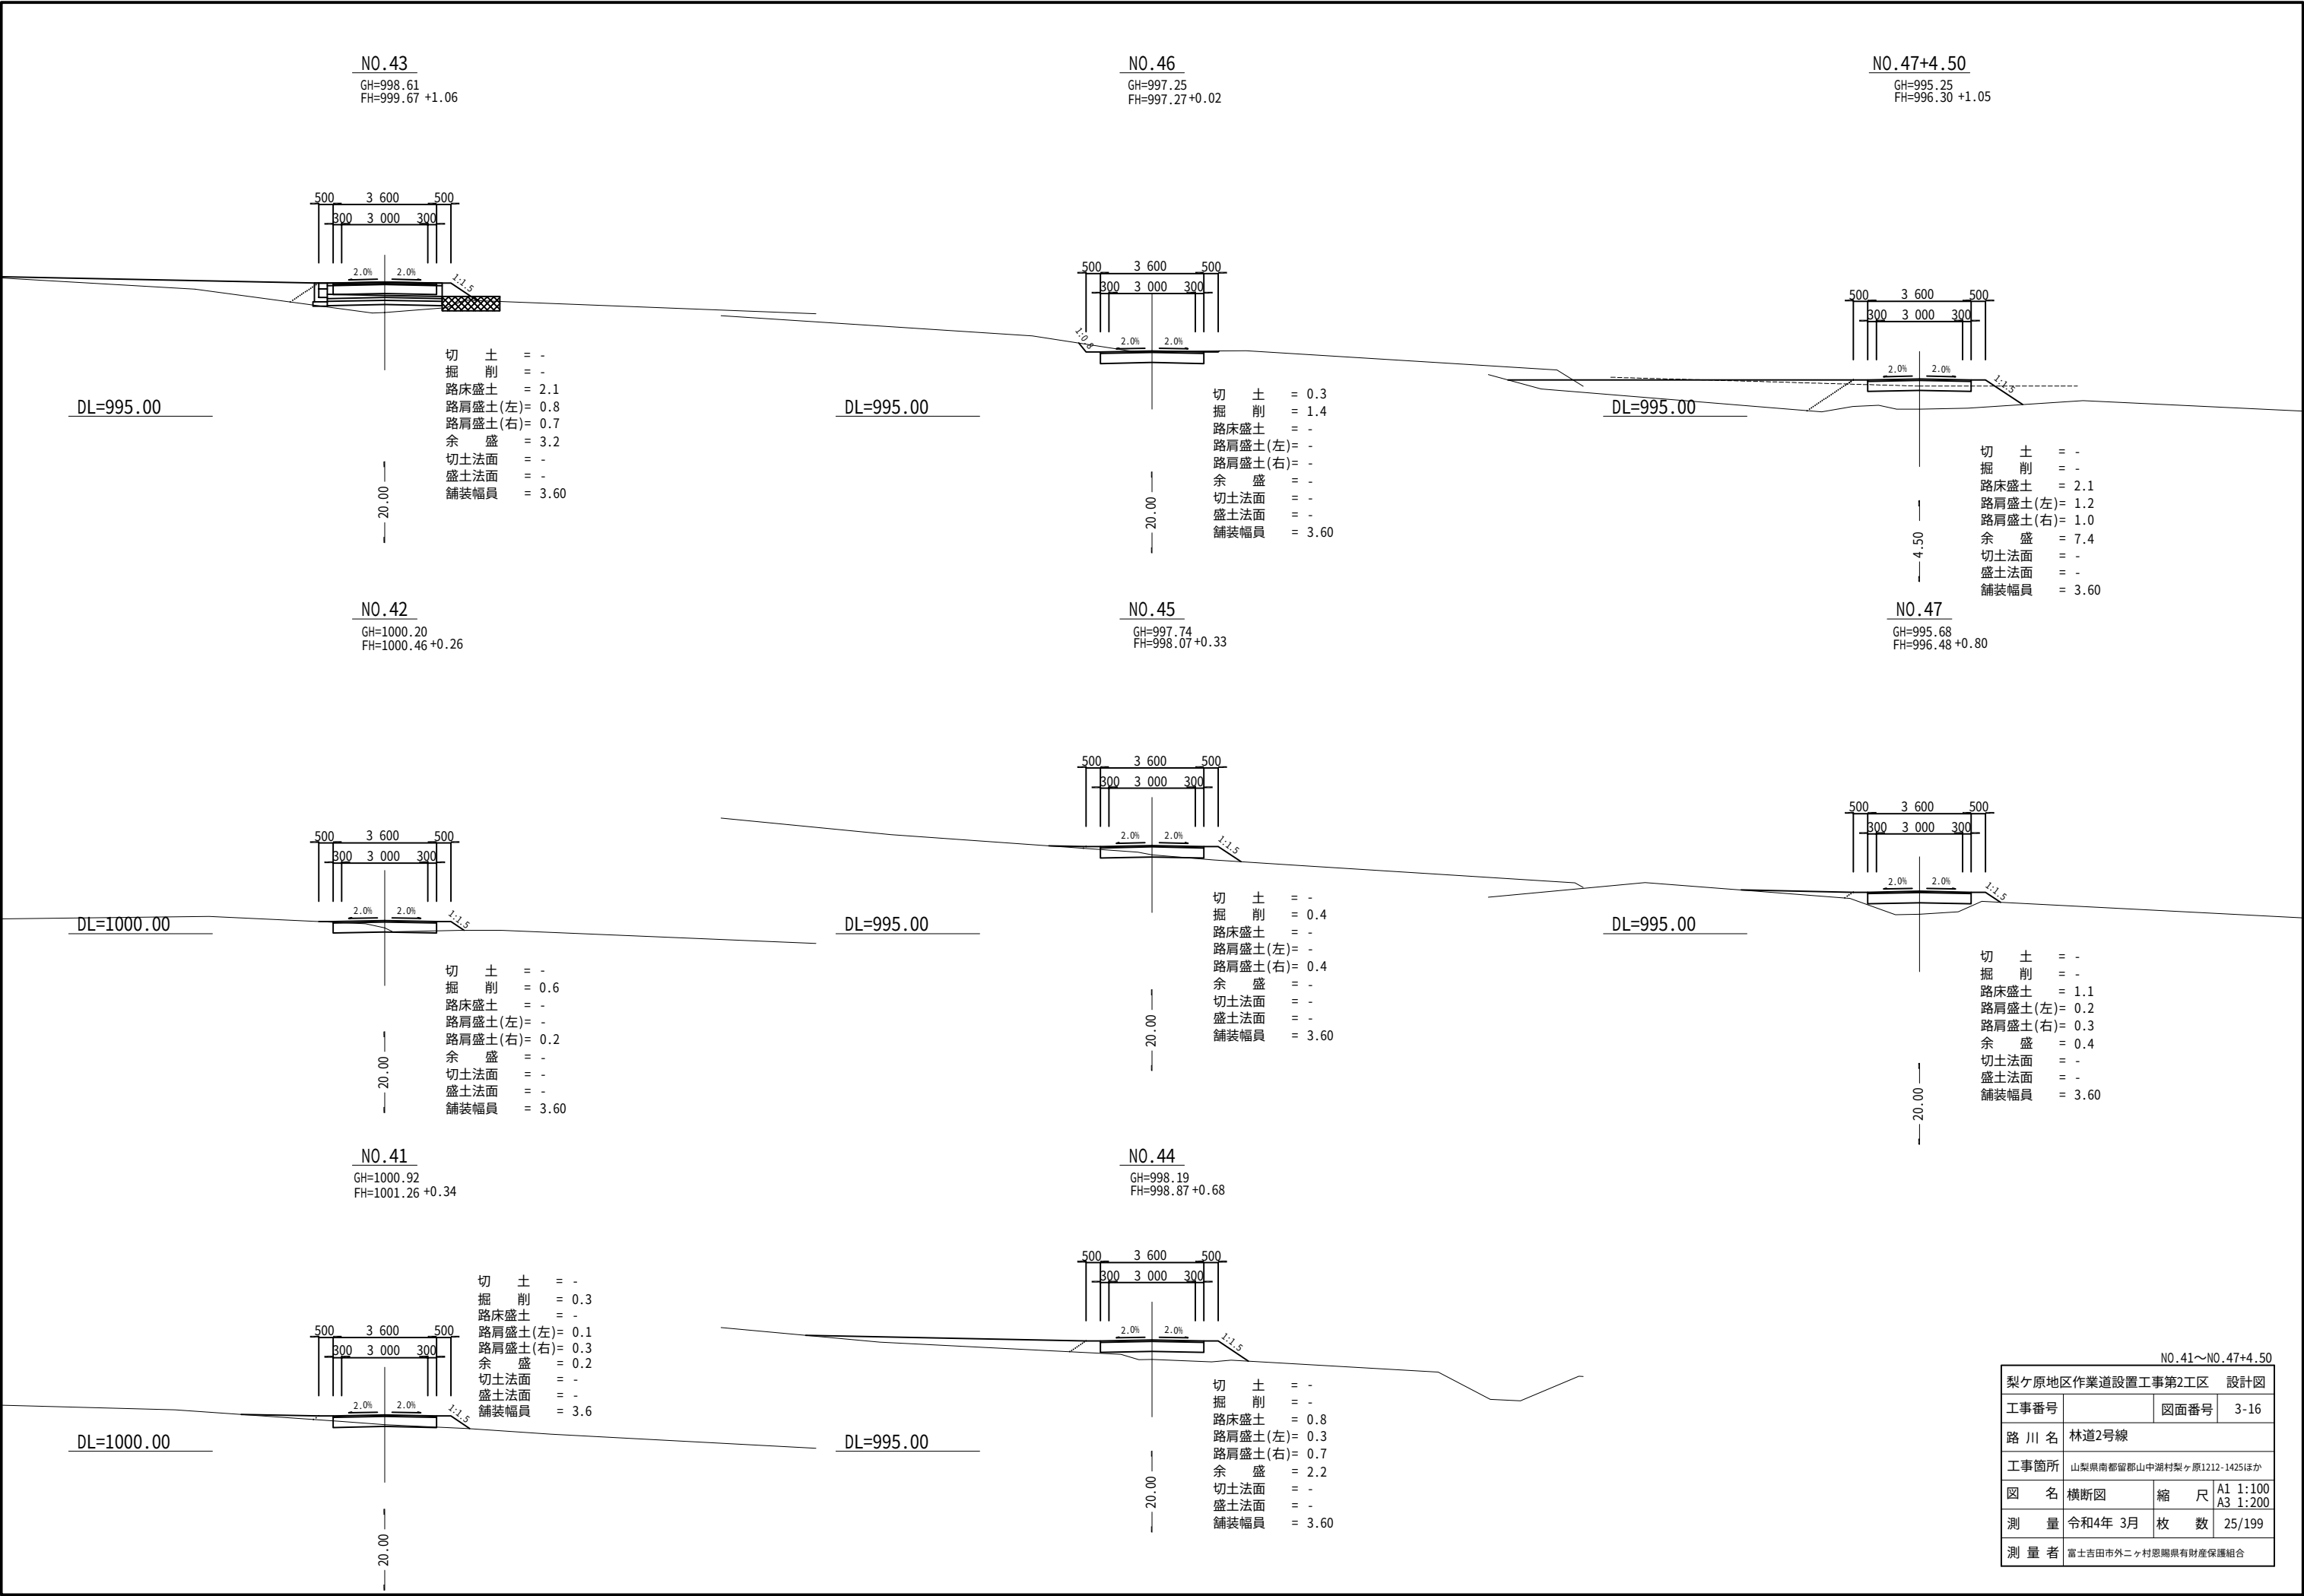


NO.41～NO.47+4.50			
梨ヶ原地区作業道設置工事第2工区	設計図		
工事番号		図面番号	3-16
路 川 名	林道2号線		
工事箇所	山梨県南都留郡山中湖村梨ヶ原1212-1425ほか		
図 名	横断図	縮 尺	A1 1:100 A3 1:200
測 量	令和4年 3月	枚 数	25/199
測 量 者	富士吉田市外ニヶ村恩賜国有財産保護組合		

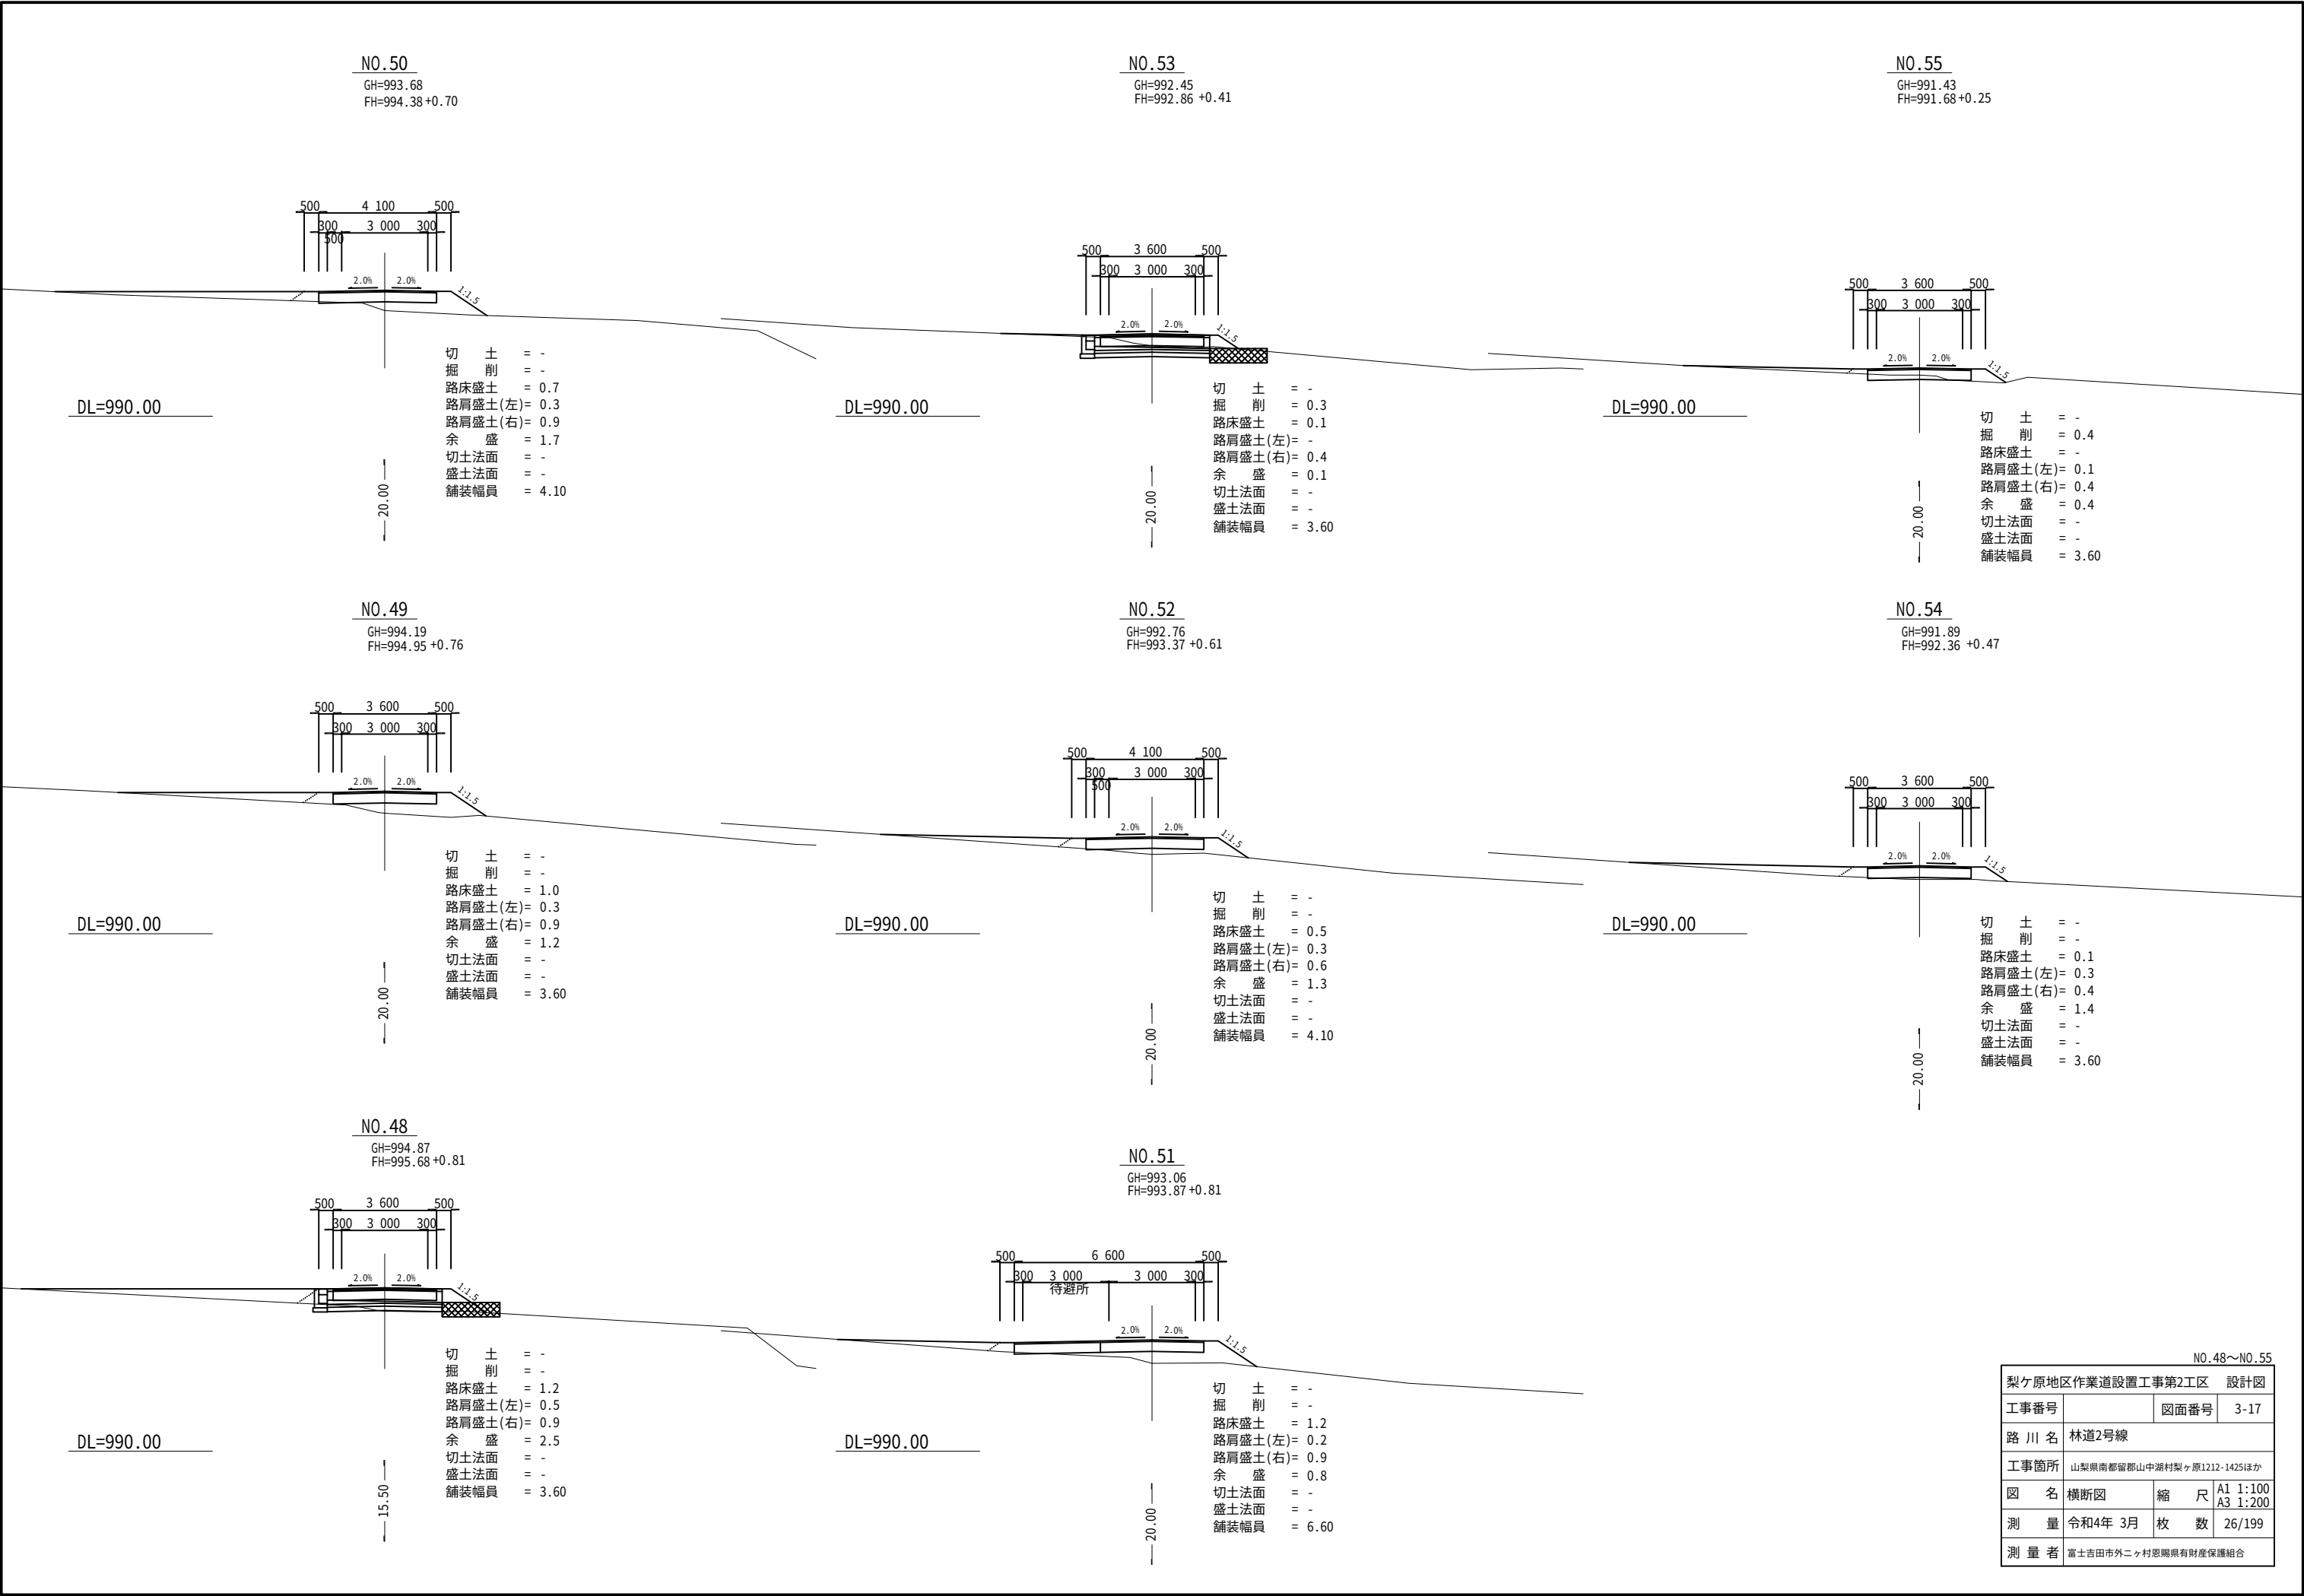

NO.48～NO.55			
梨ヶ原地区作業道設置工事第2工区 設計図			
工事番号		図面番号	3-17
路 川 名	林道2号線		
工事箇所	山梨県南都留郡山中湖村梨ヶ原1212-1425ほか		
図 名	横断図	縮 尺	A1 1:100 A3 1:200
測 量	令和4年 3月	枚 数	26/199
測 量 者	富士吉田市外ニヶ村恩賜県有財産保護組合		

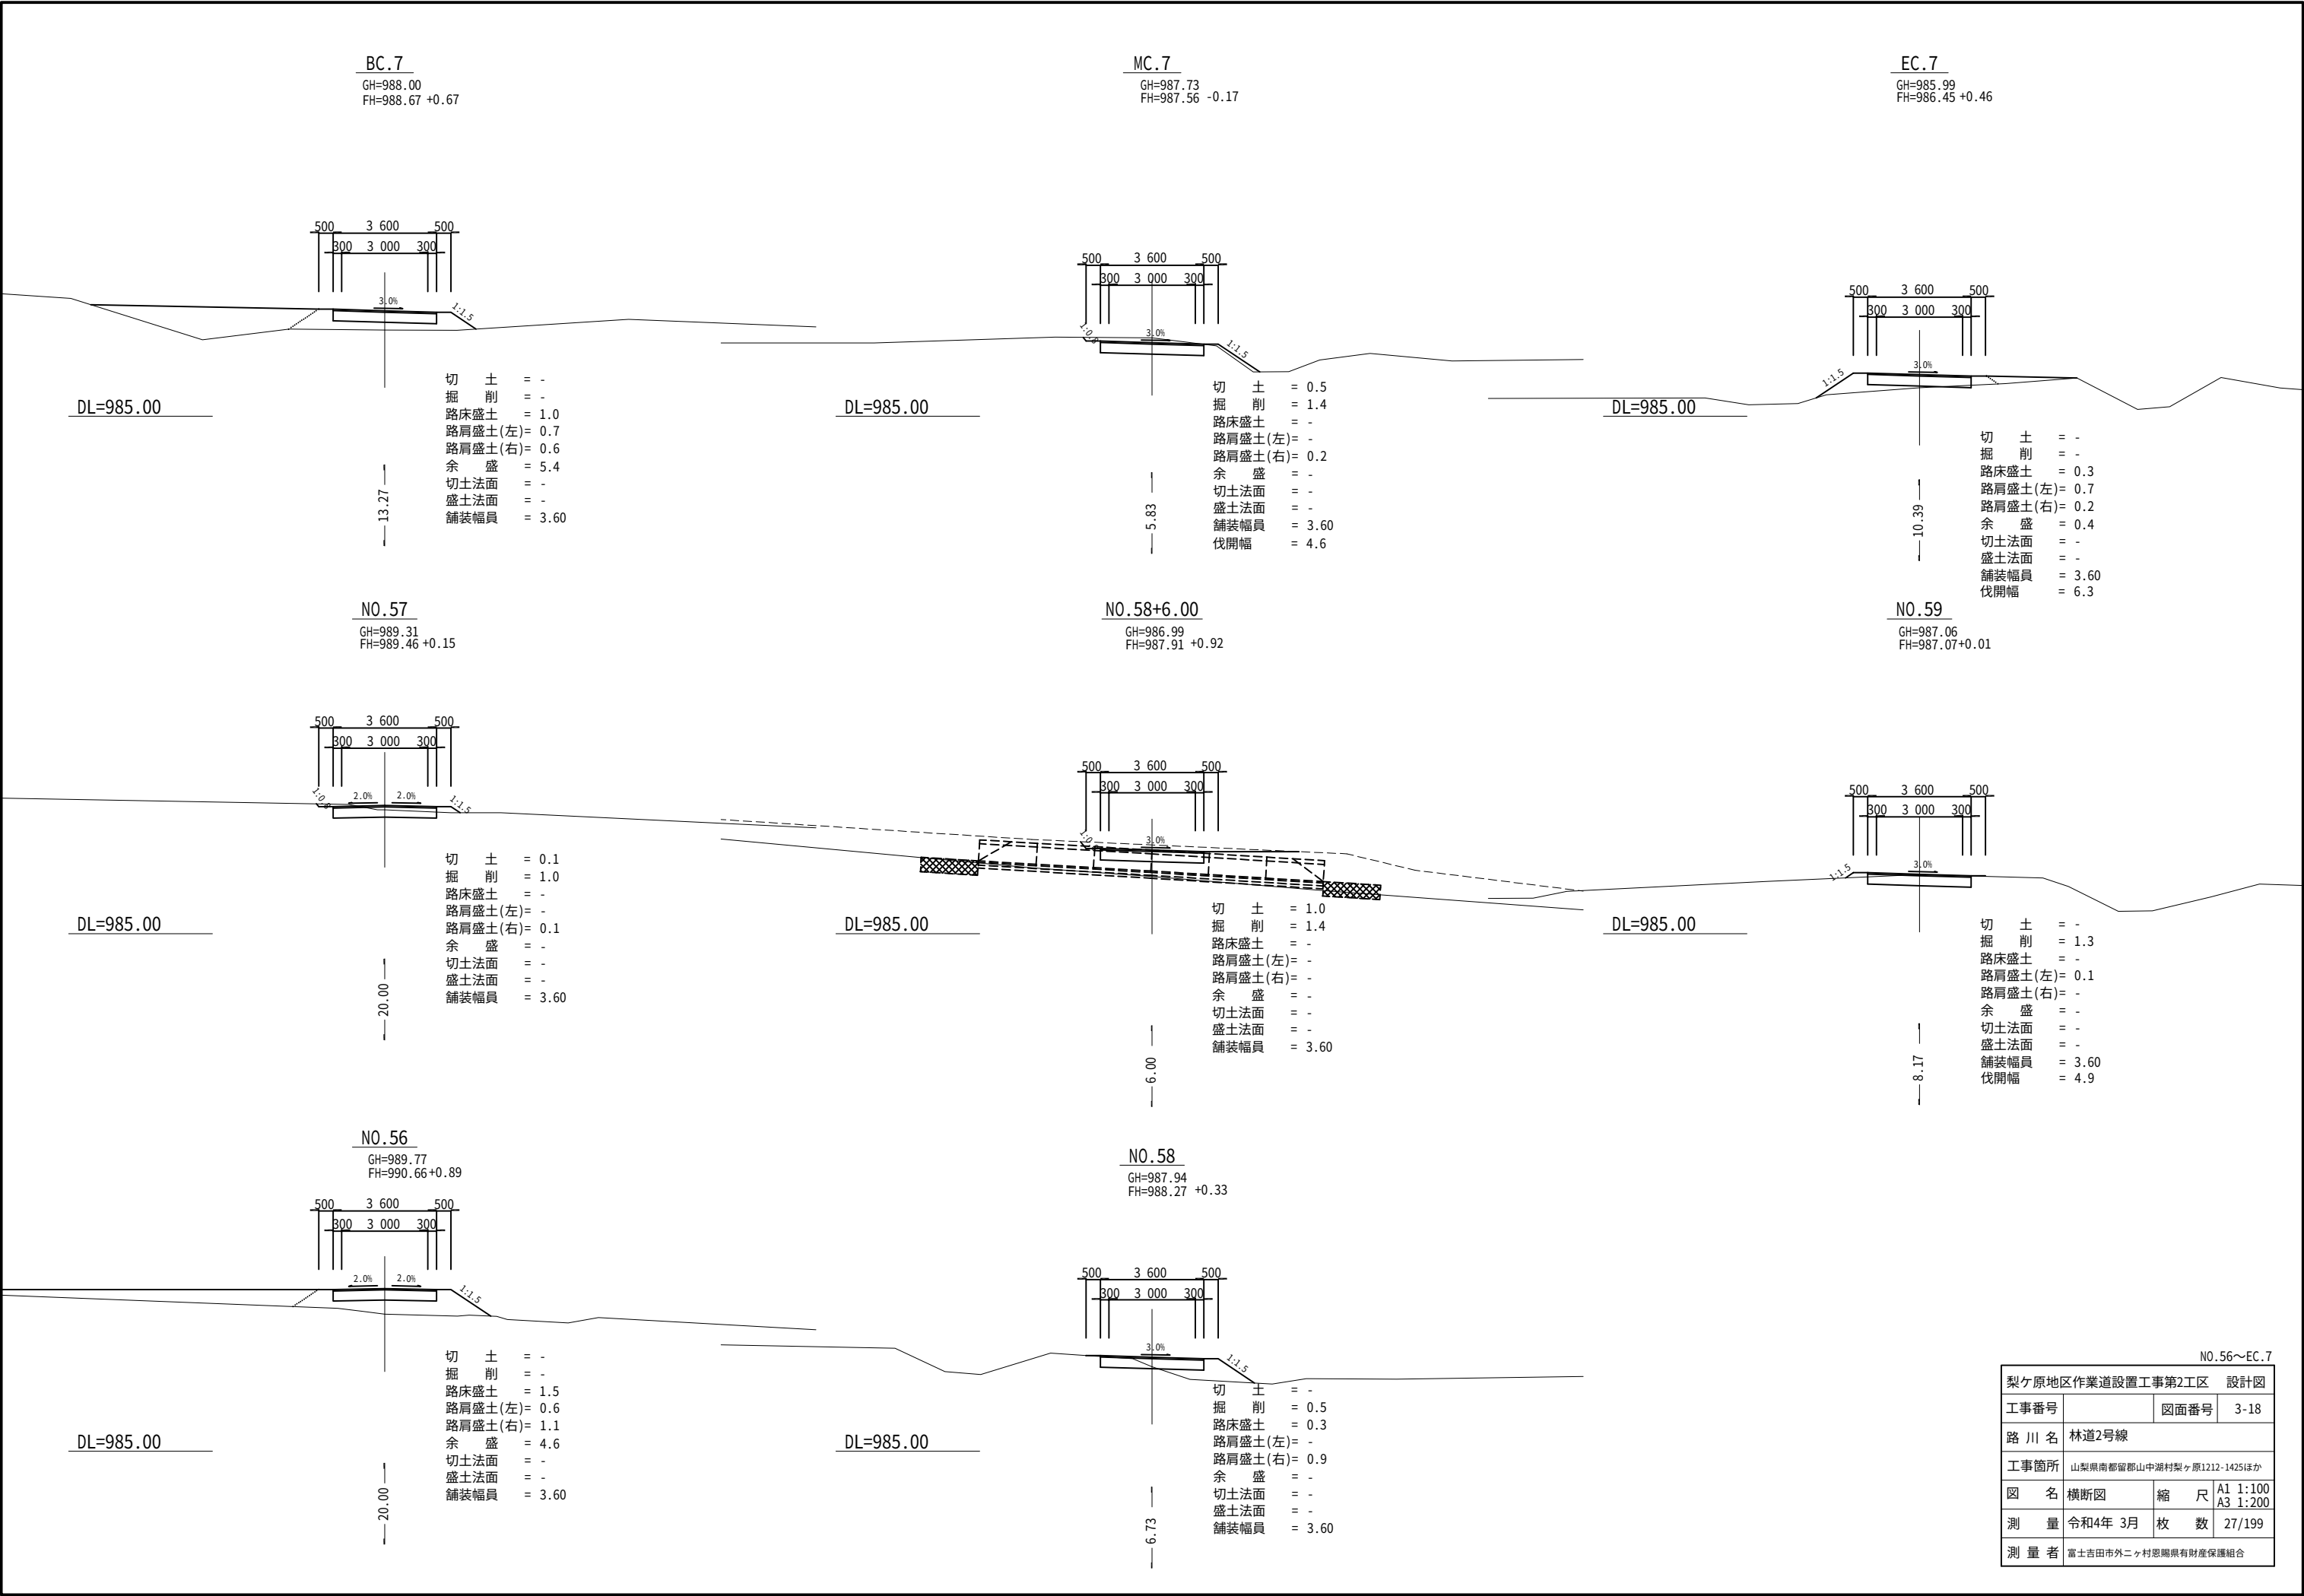


梨ヶ原地区作業道設置工事第2工区 設計図			
工事番号		図面番号	3-18
路 川 名	林道2号線		
工事箇所	山梨県南都留郡山中湖村梨ヶ原1212-1425ほか		
図 名	横断図	縮 尺	A1 1:100 A3 1:200
測 量	令和4年 3月	枚 数	27/199
測 量 者	富士吉田市外ニヶ村恩賜国有財産保護組合		

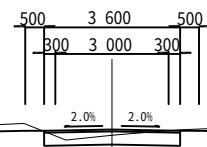


切土	= 0.9
掘削	= 1.0
路床盛土	= -
路肩盛土(左)	= -
路肩盛土(右)	= -
余盛	= -
切土法面	= -
盛土法面	= -
舗装幅員	= 3.60

—20.00—

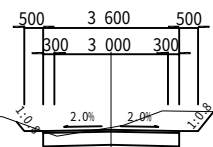


切土	=	1.0
掘削	=	1.3
路床盛土	=	-
路肩盛土(左)	=	-
路肩盛土(右)	=	-
余盛	=	-
切土法面	=	-
盛土法面	=	-
舗装幅員	=	3.60

— 20.00 —

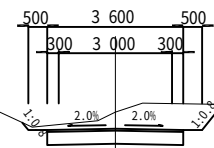


切土	= 2.1
掘削	= 1.4
路床盛土	= -
路肩盛土(左)	= -
路肩盛土(右)	= -
余盛	= -
切土法面	= -
盛土法面	= -
舗装幅員	= 3.60

20 00 —

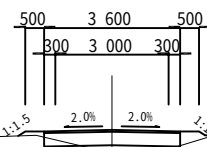


切土	= -
掘削	= 0.1
路床盛土	= 0.3
路肩盛土(左)	= 0.1
路肩盛土(右)	= 0.2
余盛	= 0.1
切土法面	= -
盛土法面	= -
舗装幅員	= 3.60

—20.00—

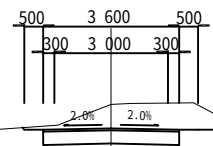


切土	= 2.6
掘削	= 1.4
路床盛土	= -
路肩盛土(左)	= -
路肩盛土(右)	= -
余盛	= -
切土法面	= -
盛土法面	= -
舗装幅員	= 3.60

20.00

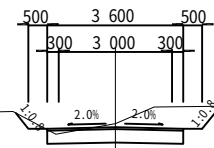


切土	= 1.3
掘削	= 1.4
路床盛土	= -
路肩盛土(左)	= -
路肩盛土(右)	= -
余盛	= -
切土法面	= -
盛土法面	= -
舗装幅員	= 3.60

2000

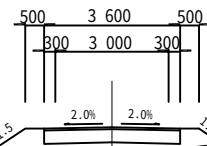

切土	=	-
掘削	=	-
路床盛土	=	1.1
路肩盛土(左)	=	0.9
路肩盛土(右)	=	0.4
余盛	=	0.1
切土法面	=	-
盛土法面	=	-
鋪裝幅員	=	3.60
伐開幅	=	6.3


9.61

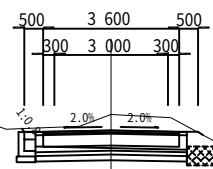


切土	=	1.1
掘削	=	1.4
路床盛土	=	-
路肩盛土(左)	=	-
路肩盛土(右)	=	-
余盛	=	-
切土法面	=	-
盛土法面	=	-
舗装幅員	=	3.60

20.00 —

梨ヶ原地区作業道設置工事第2工区 設計図 NO.60～NO.67		
工事番号	図面番号	3-19
路 川 名	林道2号線	
工事箇所	山梨県南都留郡山中湖村梨ヶ原1212-1425ほか	
図 名	横断面図	縮 尺 A1 1:100 A3 1:200
測 量	令和4年 3月	枚 数 28/199
測 量 者	富士吉田市外二ヶ村恵賜閣有財産保護組合	

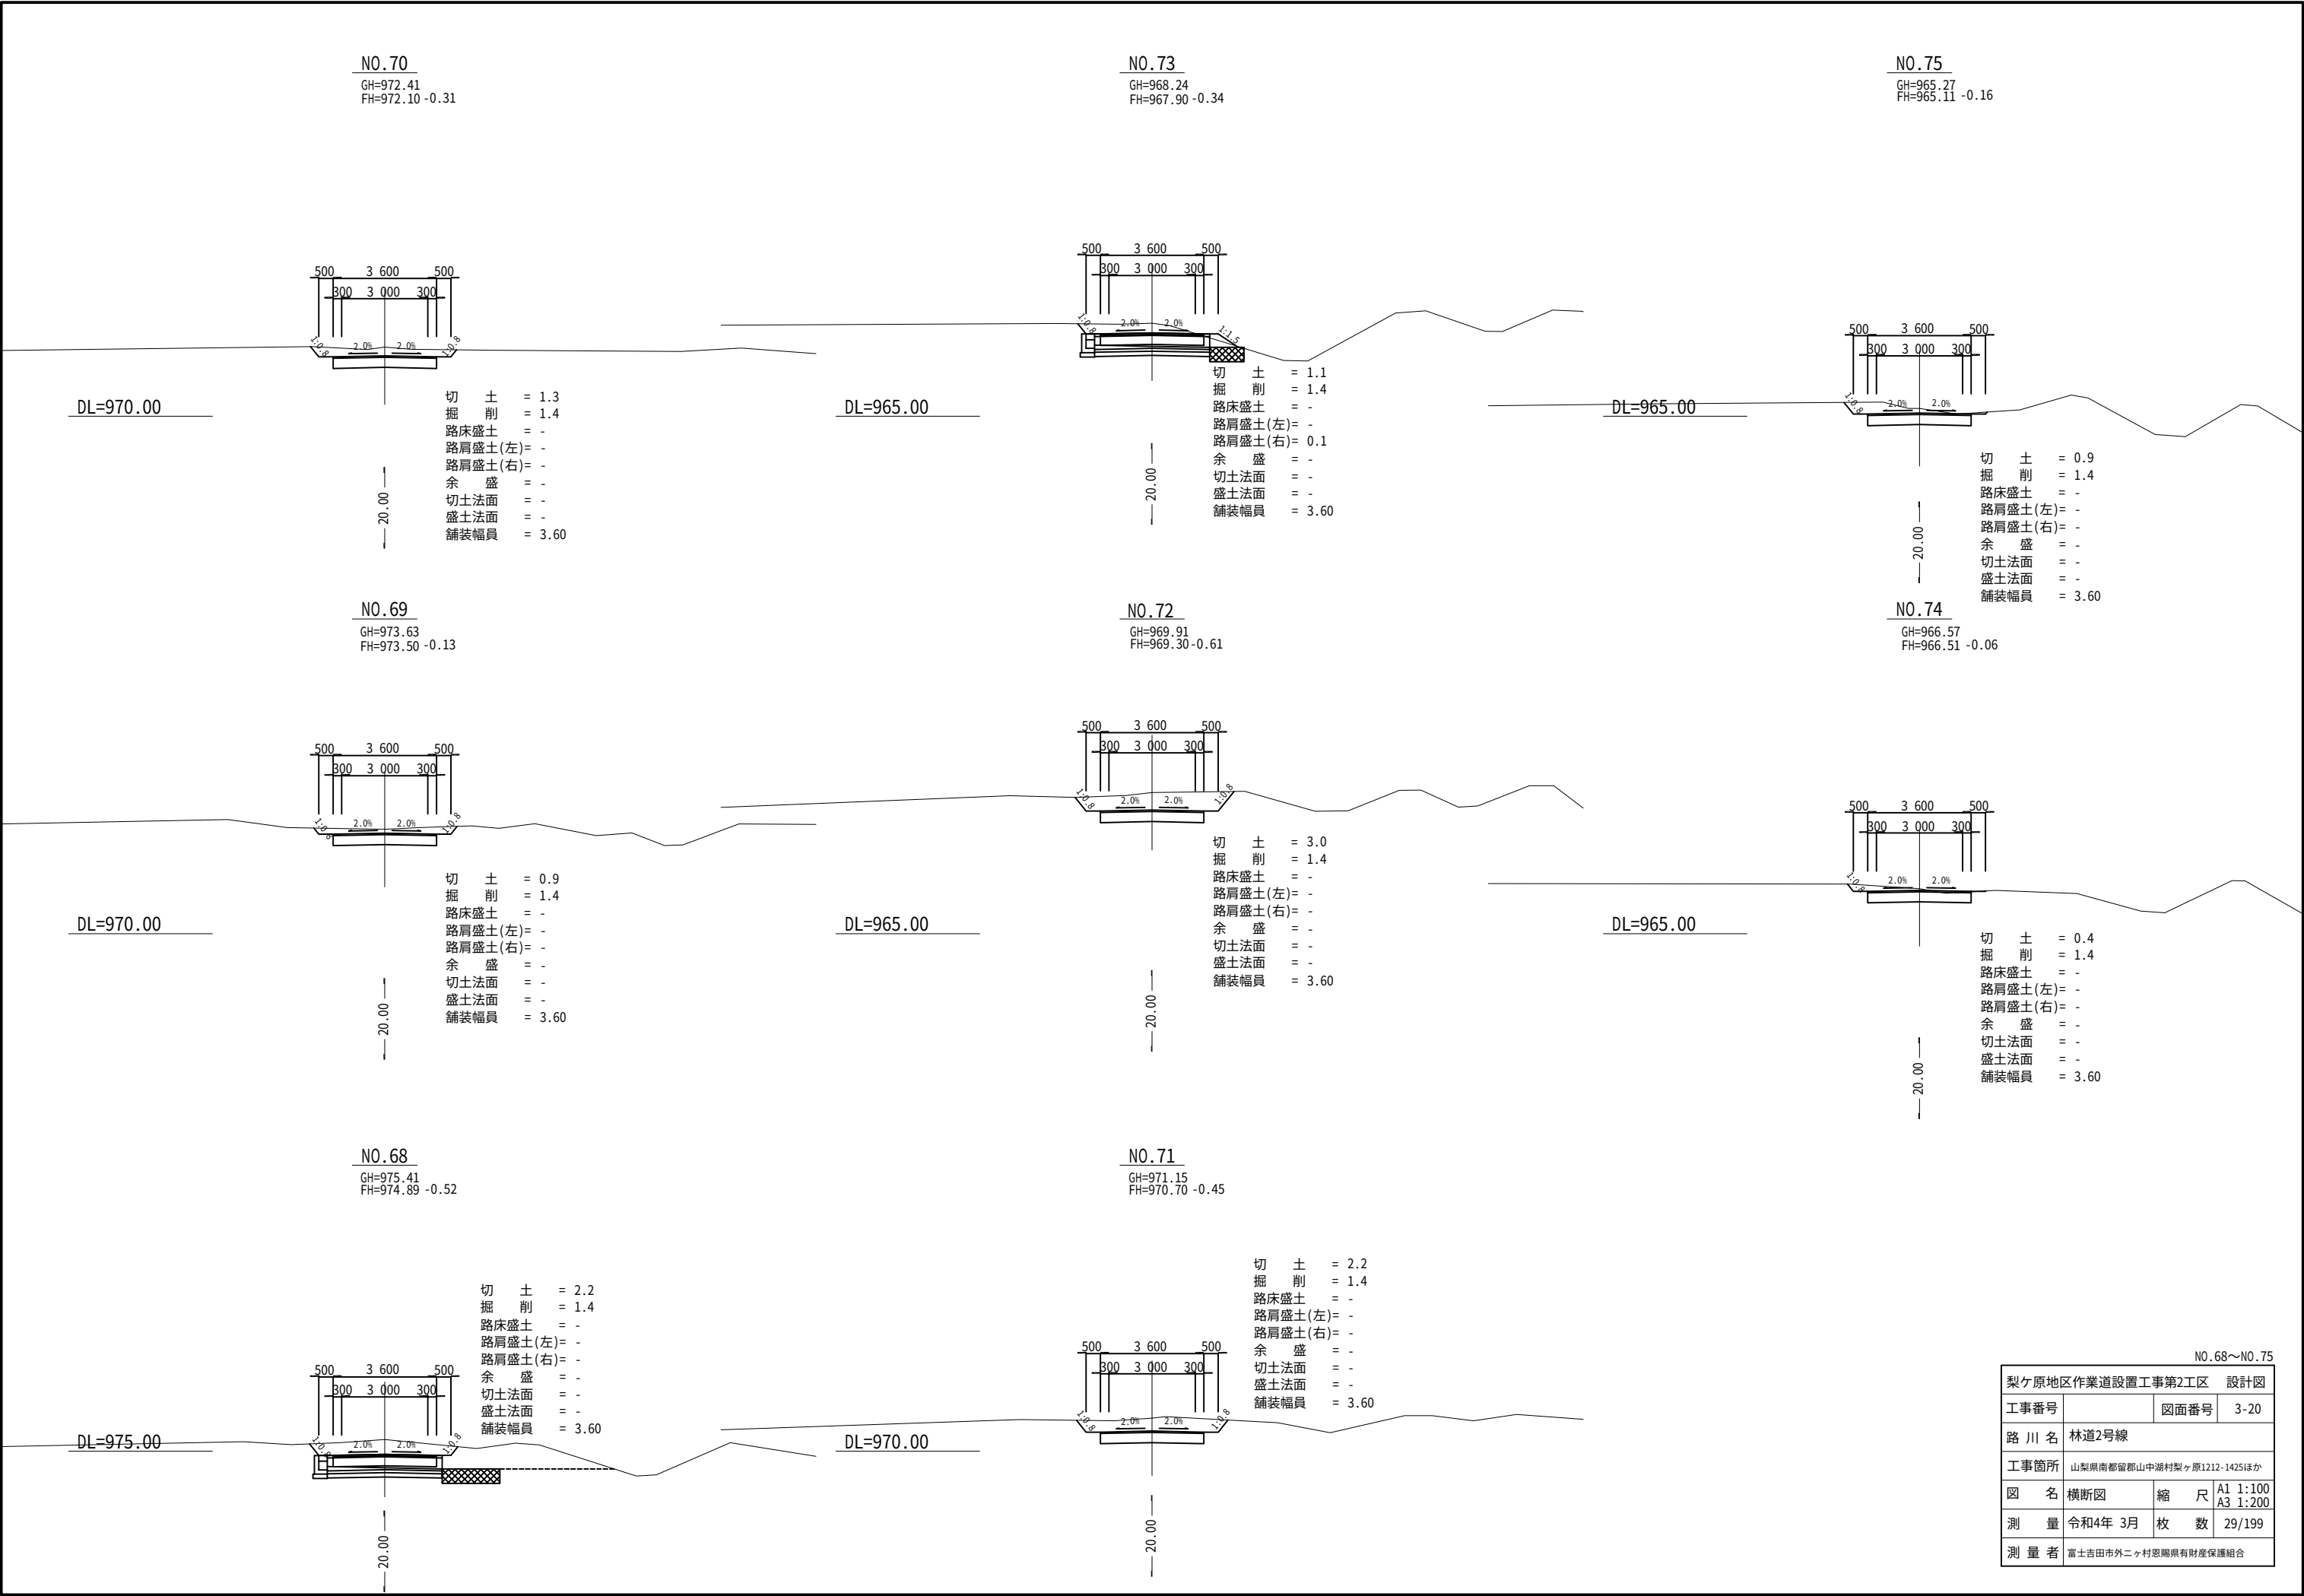




NO. 68～NO. 75			
梨ヶ原地区作業道設置工事第2工区 設計図			
工事番号		図面番号	3-20
路 川 名	林道2号線		
工事箇所	山梨県南都留郡山中湖村梨ヶ原1212-1425ほか		
図 名	横断図	縮 尺	A1 1:100 A3 1:200
測 量	令和4年 3月	枚 数	29/199
測 量 者	富士吉田市外ニヶ村恩賜県有財産保護組合		

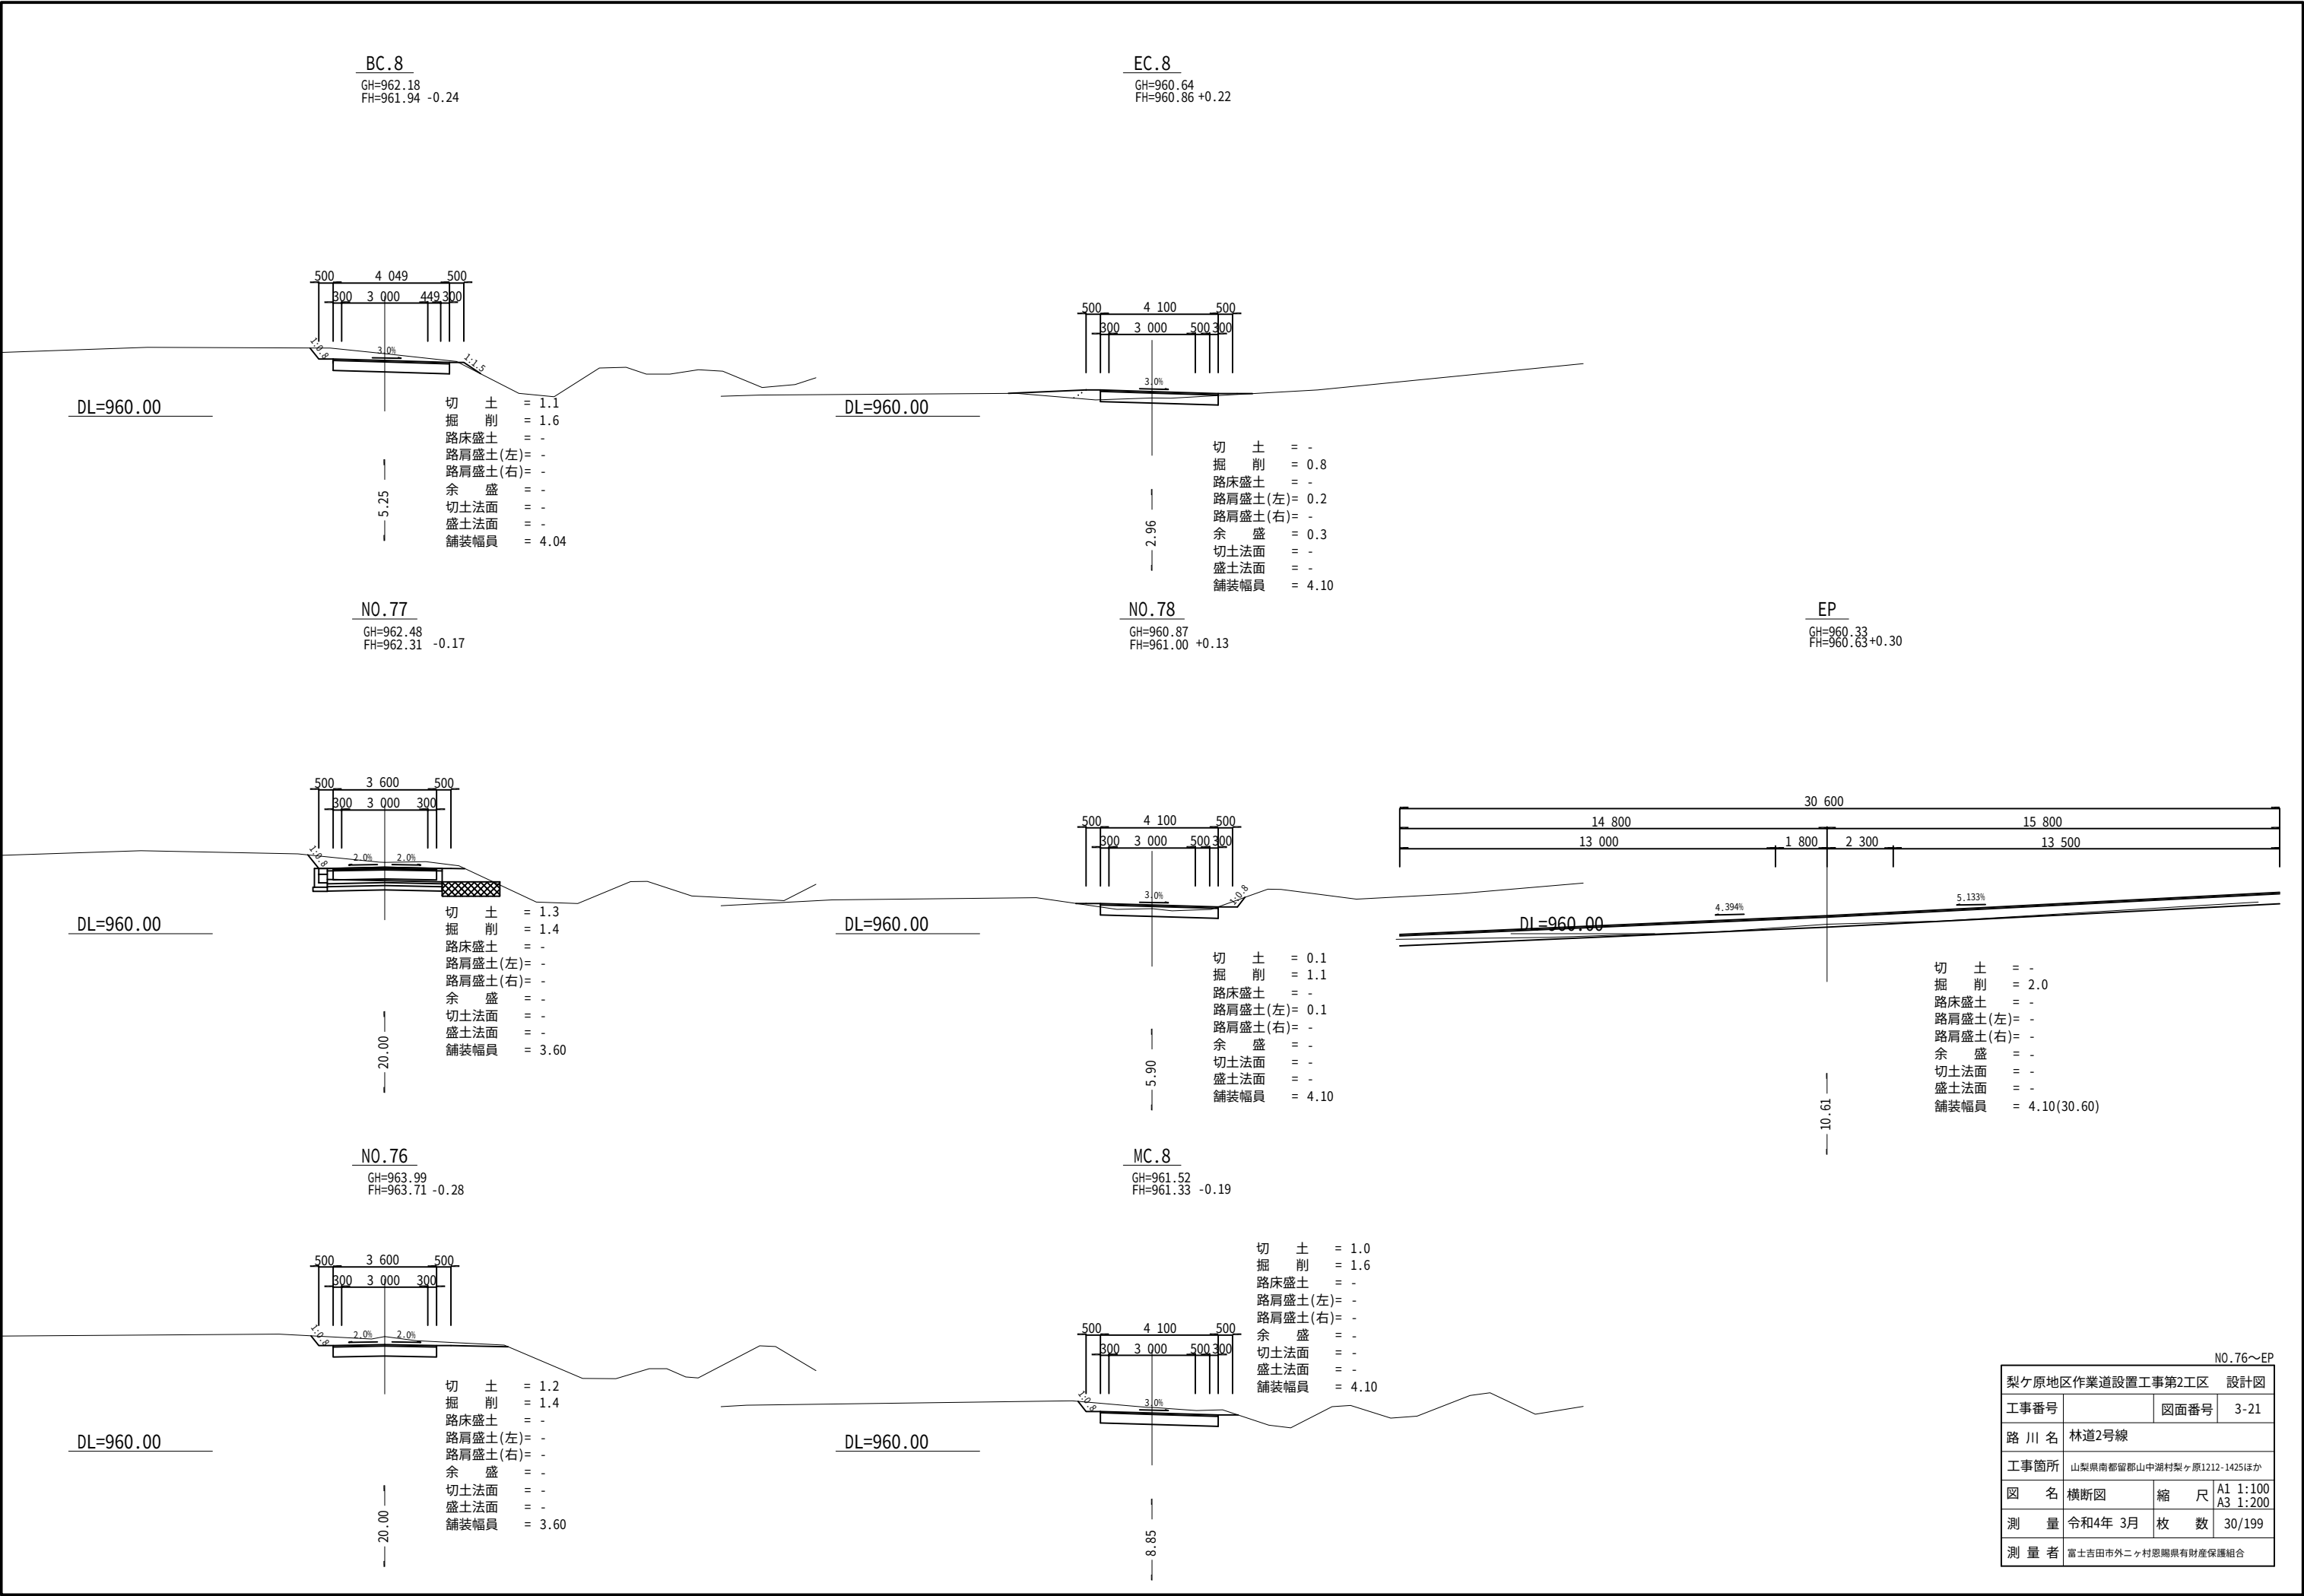

NO.76～EP

梨ヶ原地区作業道設置工事第2工区			設計図
工事番号		図面番号	3-21
路 川 名	林道2号線		
工事箇所	山梨県南都留郡山中湖村梨ヶ原1212-1425ほか		
図 名	横断図	縮 尺	A1 1:100 A3 1:200
測 量	令和4年 3月	枚 数	30/199
測 量 者	富士吉田市外ニヶ村恩賜国有財産保護組合		

林道2号線

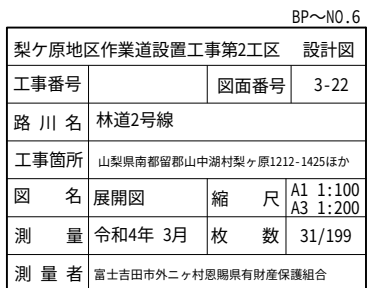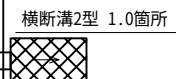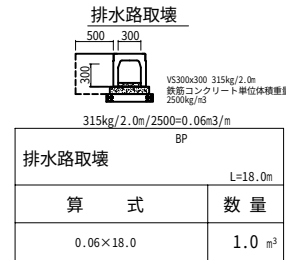

集 計 表 (1/14項)		
名 称	単位	数 量
舗装版切断	m	19.0
舗装復旧工	m2	9.0
鉄筋コンクリート取壊	m3	1.0
横断溝1型	m	18.0
横断溝2型	箇所	1.0
4号横断排水施設工	式	1.0
区画線工 W=15cm	m	18.3
区画線工 W=45cm	m	2.0
薄層カラー舗装	m2	17.3




※注釈1 < >内数値は曲線拡幅部の修正距離を表す。
 ※注釈2 dは測点から重心までの偏心距離(m)を表す。
 重心が、測点から曲線の内側の場合は(-)外側の場合は(+)とする。

展開図(2)

林道2号線

NO.6～NO.12

集 計 表 (2/14項)		
名 称	単位	数 量
5号横断排水施設工	式	1.0

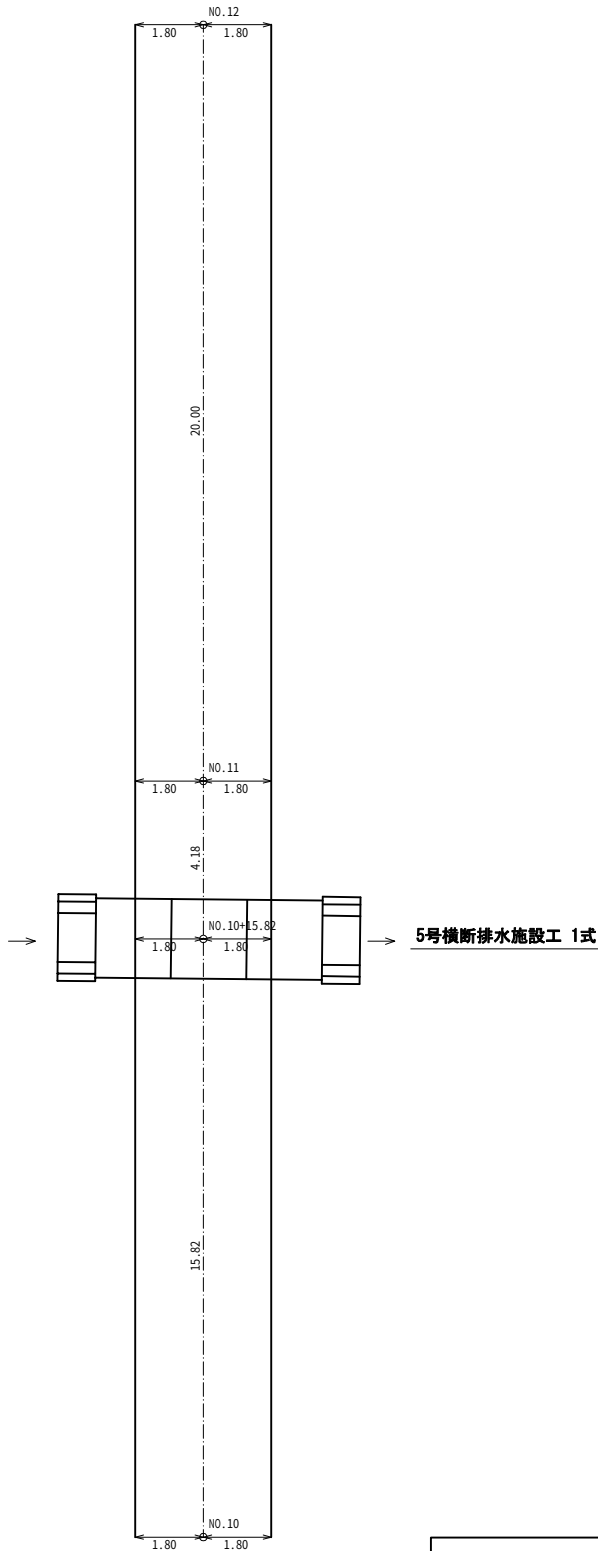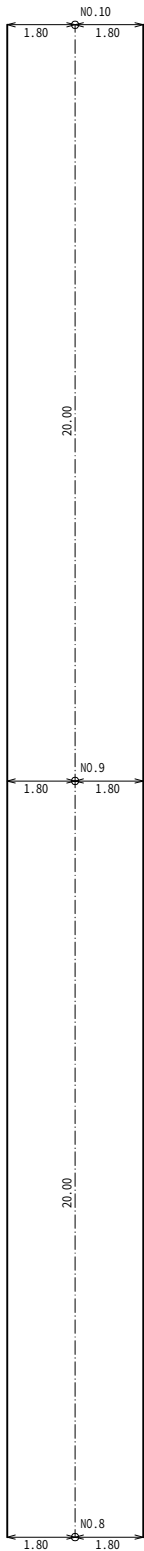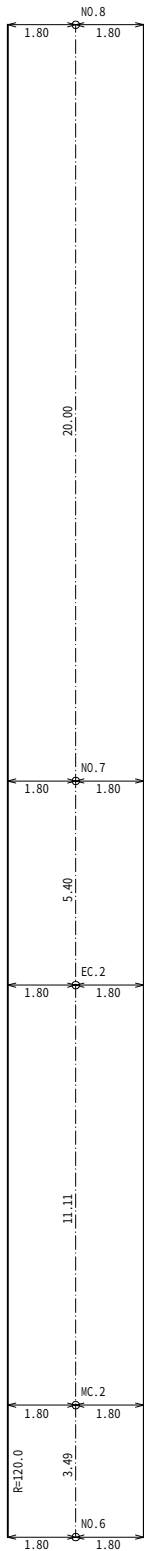

NO.6～NO.12

梨ヶ原地区作業道設置工事第2工区 設計図			
工事番号		図面番号	3-23
路 川 名	林道2号線		
工事箇所	山梨県南都留郡山中湖村梨ヶ原1212-1425ほか		
図 名	展開図	縮 尺	A1 1:100 A3 1:200
測 量	令和4年 3月	枚 数	32/199
測 量 者	富士吉田市外二ヶ村恩賜県有財産保護組合		




※注釈1 < >内数値は曲線拡幅部の修正距離を表す。
※注釈2 dは測点から重心までの偏心距離(m)を表す。
重心が、測点から曲線の内側の場合は(-)外側の場合は(+)とする。

展開図 (3)

林道2号線

NO.12～NO.18

集 計 表 (3/14項)		
名 称	単位	数 量
横断溝2型	箇所	1.0

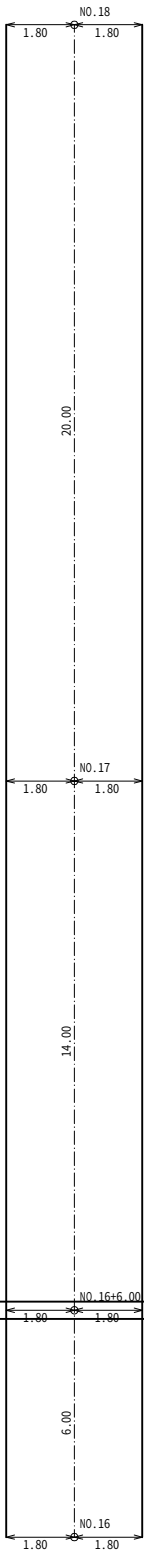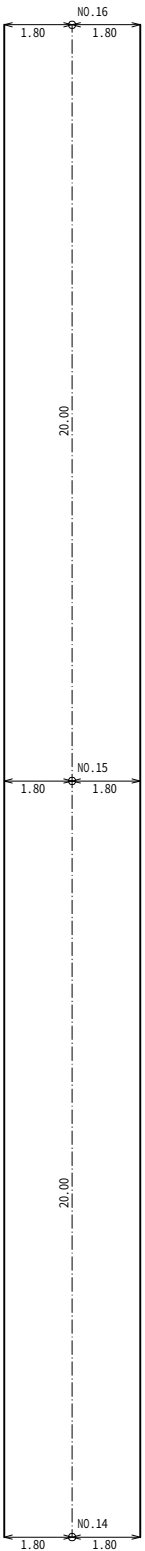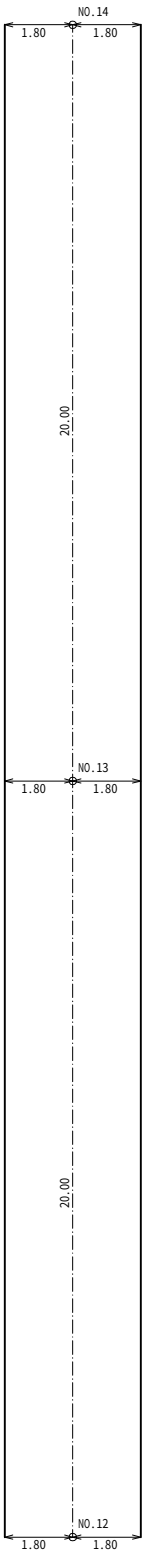

横断溝2型 1.0箇所

NO.12～NO.18

梨ヶ原地区作業道設置工事第2工区 設計図			
工事番号		図面番号	3-24
路 川 名	林道2号線		
工事箇所	山梨県南都留郡山中湖村梨ヶ原1212-1425ほか		
図 名	展開図	縮 尺	A1 1:100 A3 1:200
測 量	令和4年 3月	枚 数	33/199
測 量 者	富士吉田市外二ヶ村恩賜県有財産保護組合		




※注釈1 < >内数値は曲線拡幅部の修正距離を表す。
※注釈2 dは測点から重心までの偏心距離(m)を表す。
重心が、測点から曲線の内側の場合は(-)外側の場合は(+)とする。

展開図(4)

林道2号線

NO.18～NO.24

集 計 表 (4/14項)		
名 称	単位	数 量
横断溝2型	箇所	1.0

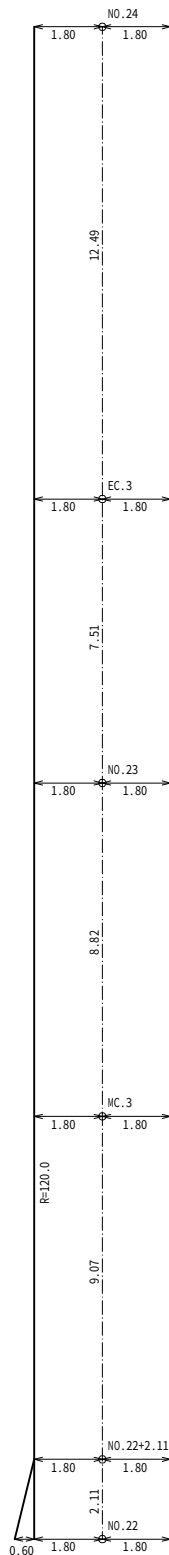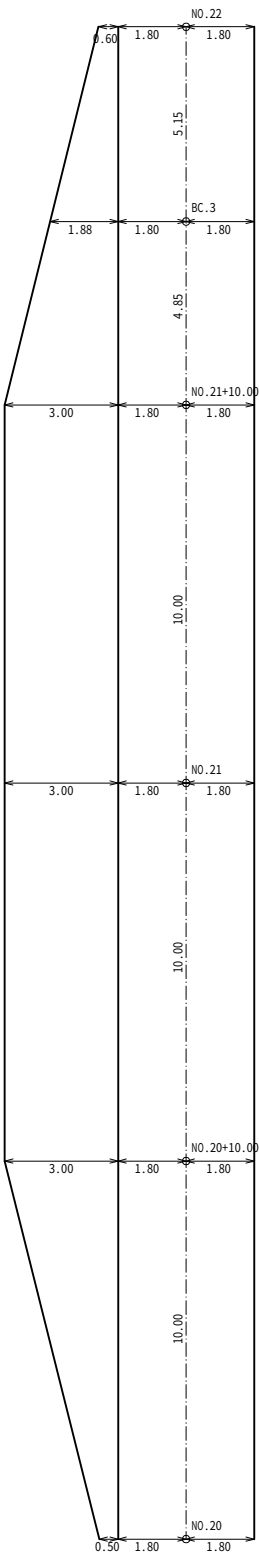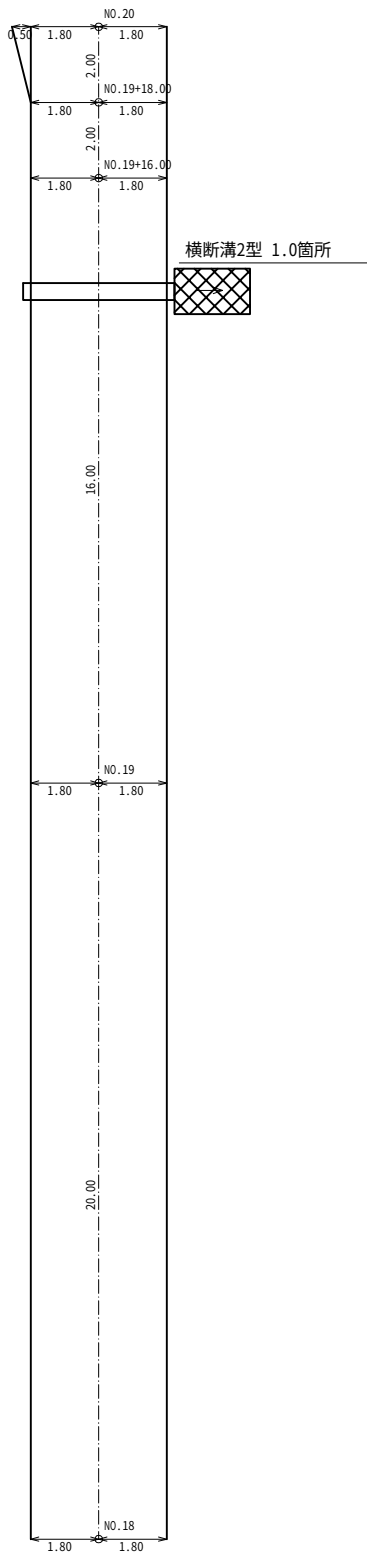

NO.18～NO.24




梨ヶ原地区作業道設置工事第2工区 設計図			
工事番号		図面番号	3-25
路 川 名	林道2号線		
工事箇所	山梨県南都留郡山中湖村梨ヶ原1212-1425ほか		
図 名	展開図	縮 尺	A1 1:100 A3 1:200
測 量	令和4年 3月	枚 数	34/199
測 量 者	富士吉田市外二ヶ村恩賜県有財産保護組合		

※注釈1 < >内数値は曲線拡幅部の修正距離を表す。
※注釈2 dは測点から重心までの偏心距離(m)を表す。
重心が、測点から曲線の内側の場合は(-)外側の場合は(+)とする。

展開図 (5)

林道2号線


NO.24～NO.30		
集 計 表 (5/14項)		
名 称	単位	数 量
横断溝2型	箇所	1.0

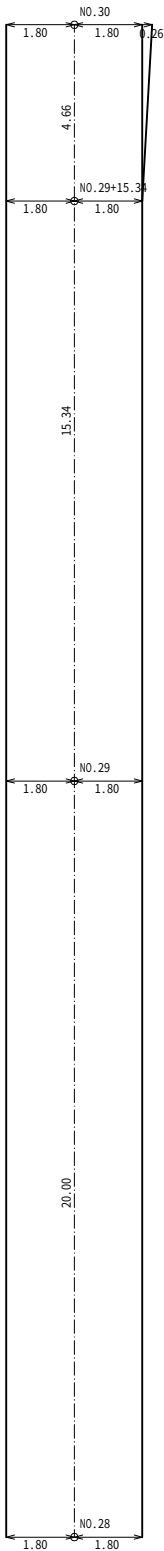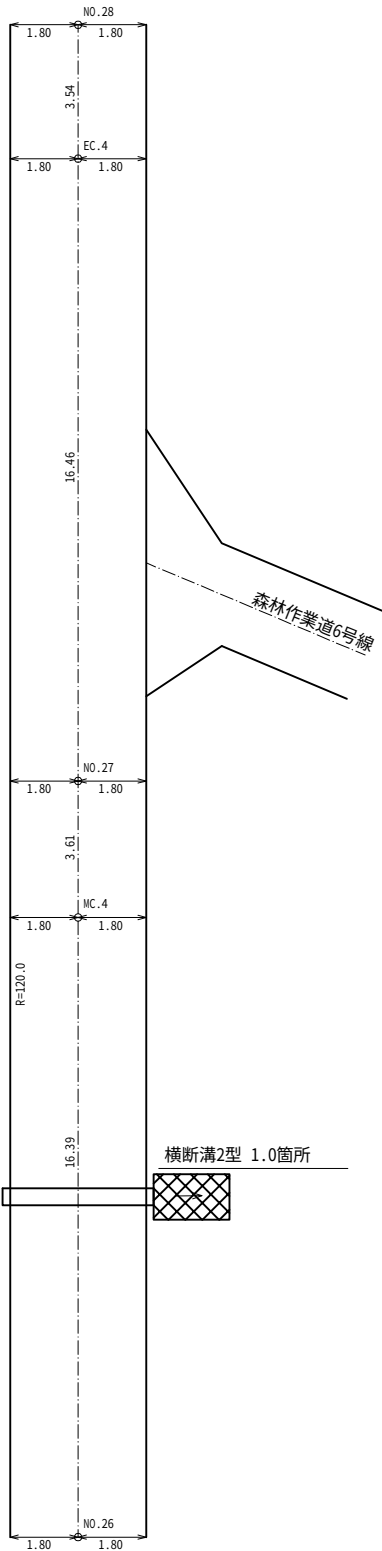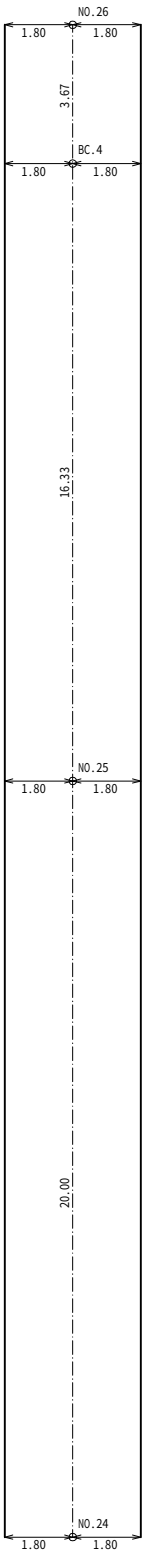

※注釈1 < >内数値は曲線拡幅部の修正距離を表す。
※注釈2 dは測点から重心までの偏心距離(m)を表す。
重心が、測点から曲線の内側の場合は(-)外側の場合は(+)とする。

NO.24～NO.30			
梨ヶ原地区作業道設置工事第2工区	設計図		
工事番号		図面番号	3-26
路 川 名	林道2号線		
工事箇所	山梨県南都留郡山中湖村梨ヶ原1212-1425ほか		
図 名	展開図	縮 尺	A1 1:100 A3 1:200
測 量	令和4年 3月	枚 数	35/199
測 量 者	富士吉田市外ニヶ村恩賜県有財産保護組合		

林道2号線

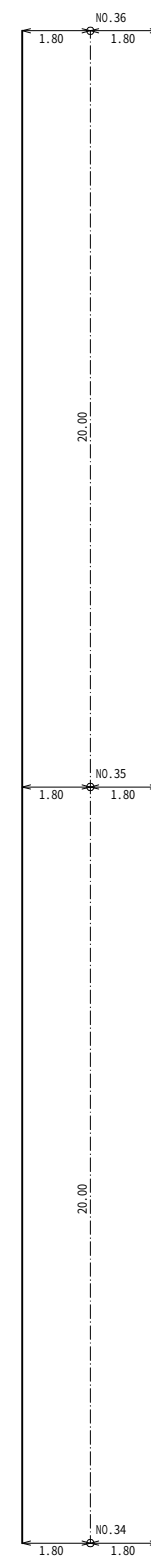


※注釈1 < >内数値は曲線拡幅部の修正距離を表す。
 ※注釈2 dは測点から重心までの偏心距離(m)を表す。
 重心が、測点から曲線の内側の場合は(-)外側の場合は(+)とする。

展開図(7)

林道2号線

NO.36～NO.42

集 計 表 (7/14項)		
名 称	単位	数 量
横断溝2型	箇所	1.0

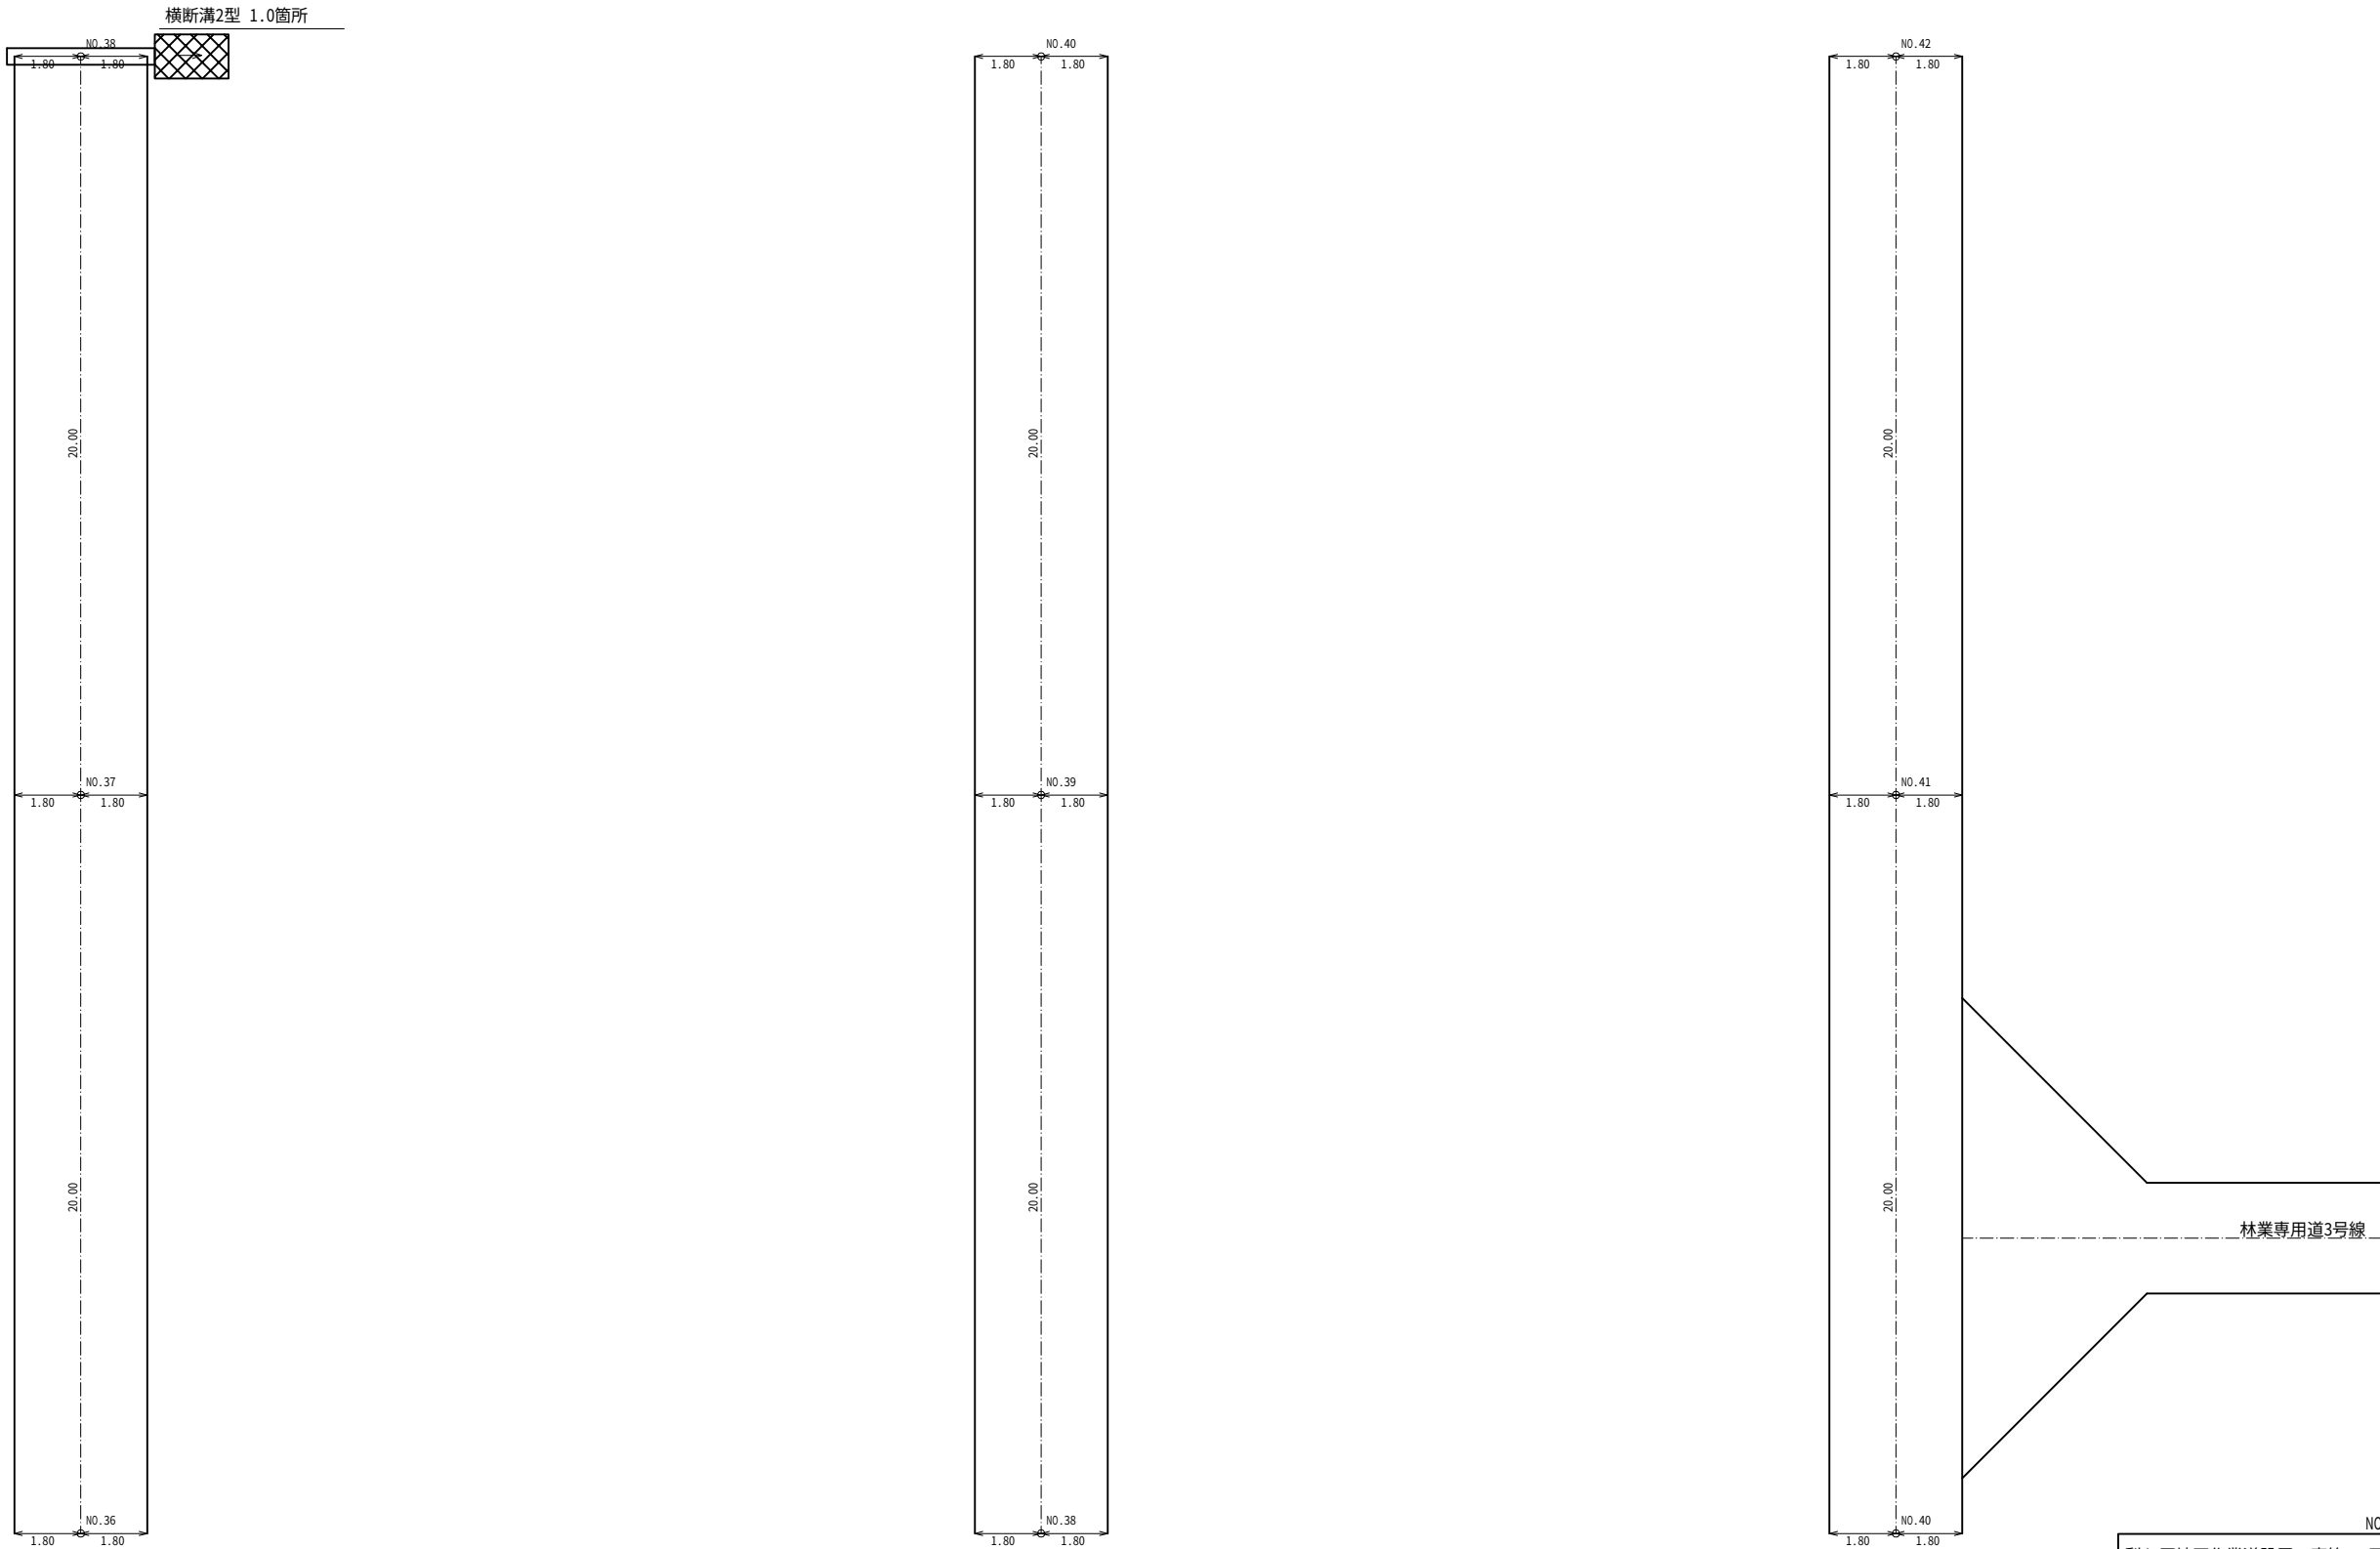


※注釈1 < >内数値は曲線拡幅部の修正距離を表す。
※注釈2 dは測点から重心までの偏心距離(m)を表す。
重心が、測点から曲線の内側の場合は(-)外側の場合は(+)とする。

NO.36～NO.42

梨ヶ原地区作業道設置工事第2工区 設計図			
工事番号		図面番号	3-28
路 川 名	林道2号線		
工事箇所	山梨県南都留郡山中湖村梨ヶ原1212-1425ほか		
図 名	展開図	縮 尺	A1 1:100 A3 1:200
測 量	令和4年 3月	枚 数	37/199
測 量 者	富士吉田市外二ヶ村恩賜県有財産保護組合		

展開図 (8)

林道2号線

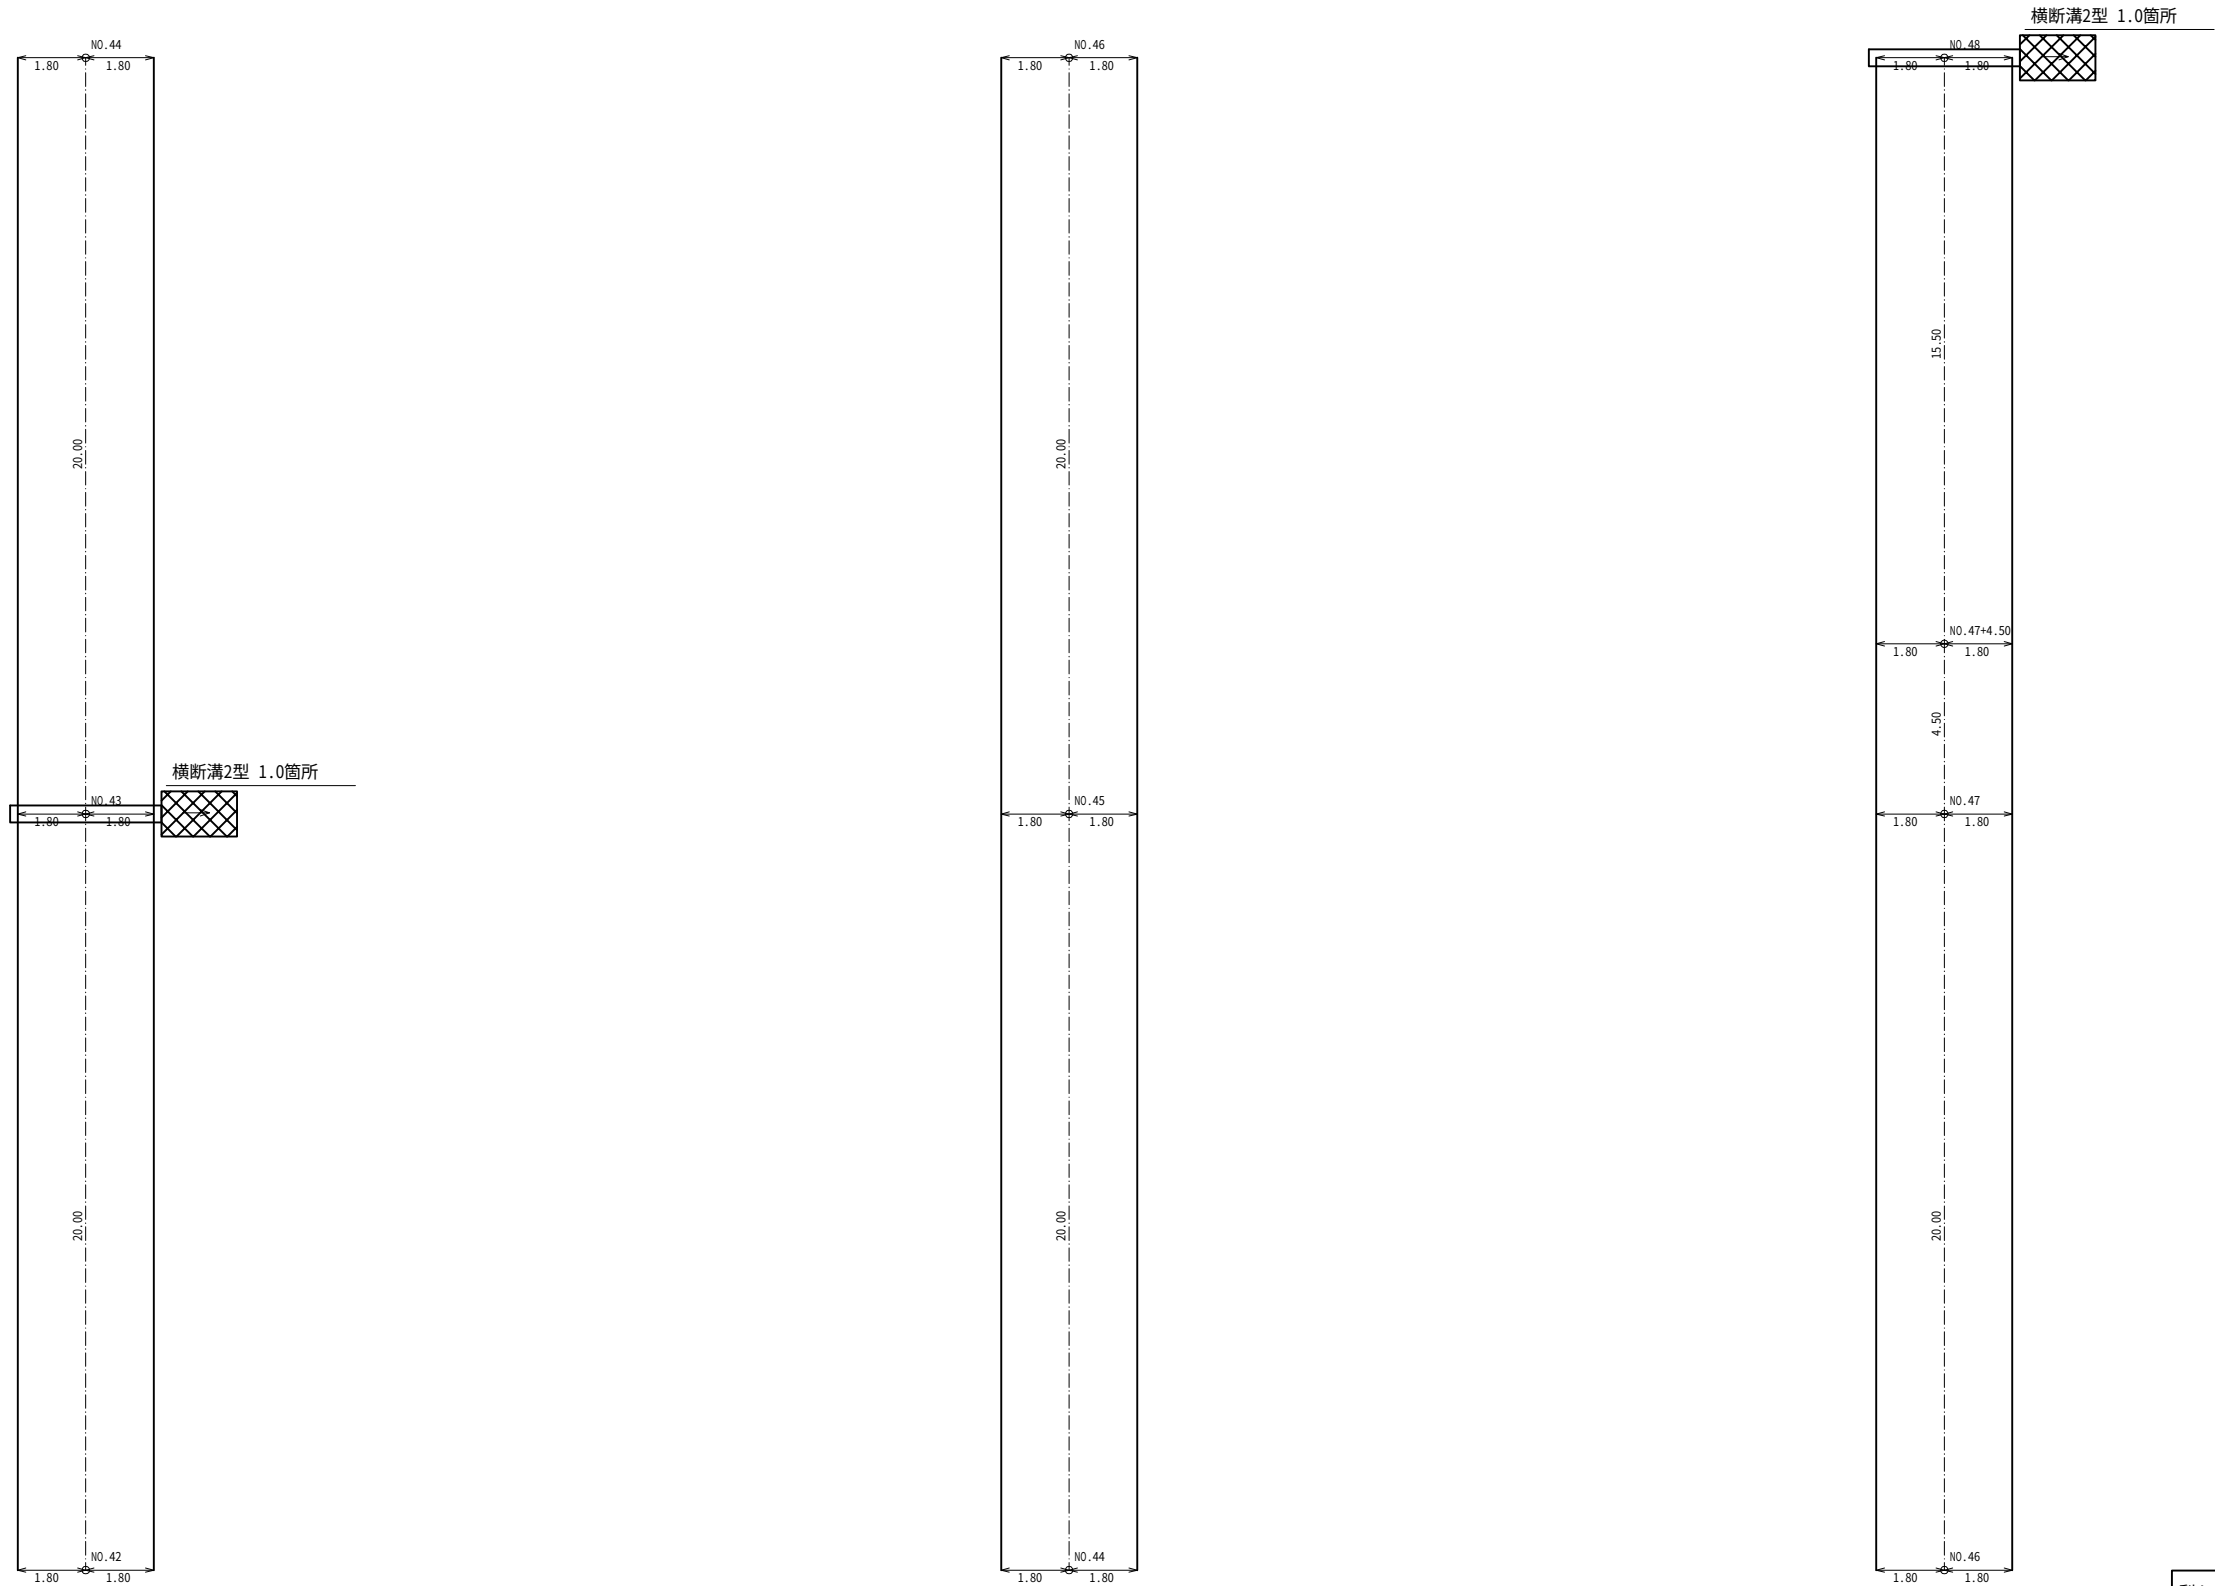

NO.42～NO.48 集 計 表 (8/14項)		
名 称	単位	数 量
横断溝2型	箇所	2.0




※注釈1 < >内数値は曲線拡幅部の修正距離を表す。
※注釈2 dは測点から重心までの偏心距離(m)を表す。
重心が、測点から曲線の内側の場合は(-)外側の場合は(+)とする。

NO.42～NO.48 梨ヶ原地区作業道設置工事第2工区 設計図			
工事番号		図面番号	3-29
路 川 名	林道2号線		
工事箇所	山梨県南都留郡山中湖村梨ヶ原1212-1425ほか		
図 名	展開図	縮 尺	A1 1:100 A3 1:200
測 量	令和4年 3月	枚 数	38/199
測 量 者	富士吉田市外二ヶ村恩賜県有財産保護組合		

展開図 (9)

林道2号線

NO.48～NO.54		
集 計 表 (9/14項)		
名 称	単位	数 量
横断溝2型	箇所	1.0

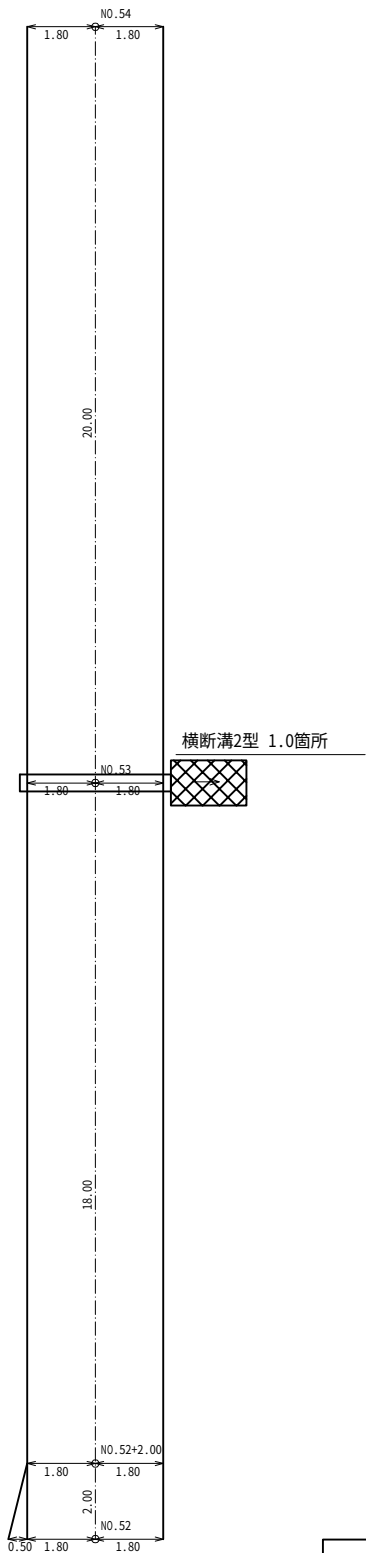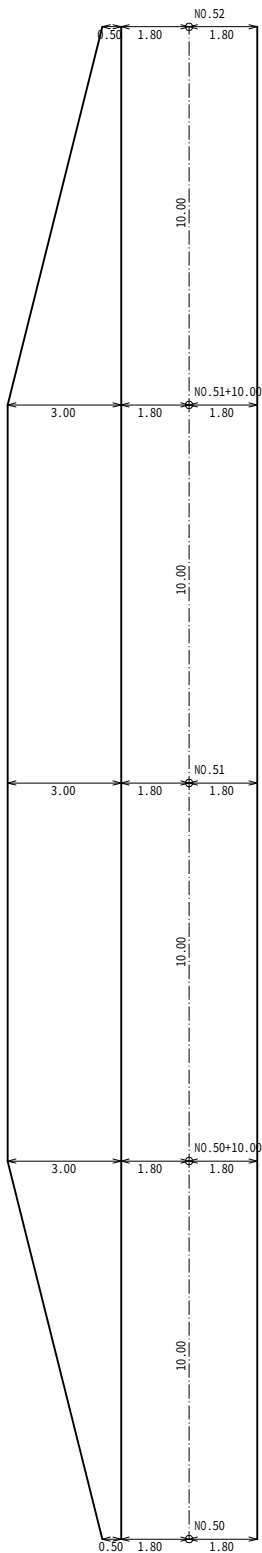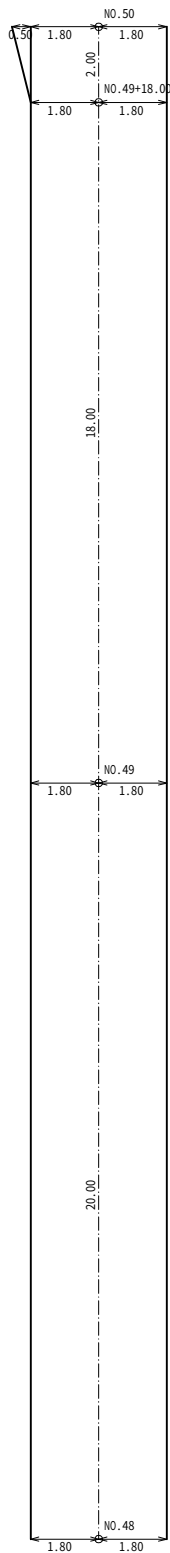

※注釈1 < >内数値は曲線拡幅部の修正距離を表す。
※注釈2 dは測点から重心までの偏心距離(m)を表す。
重心が、測点から曲線の内側の場合は(-)外側の場合は(+)とする。




NO.48～NO.54			
梨ヶ原地区作業道設置工事第2工区 設計図			
工事番号		図面番号	3-30
路 川 名	林道2号線		
工事箇所	山梨県南都留郡山中湖村梨ヶ原1212-1425ほか		
図 名	展開図	縮 尺	A1 1:100 A3 1:200
測 量	令和4年 3月	枚 数	39/199
測 量 者	富士吉田市外二ヶ村恩賜県有財産保護組合		

展開図(10)

林道2号線

NO.54～NO.60

集 計 表 (10/14項)		
名 称	単位	数 量
横断溝4型	箇所	1.0

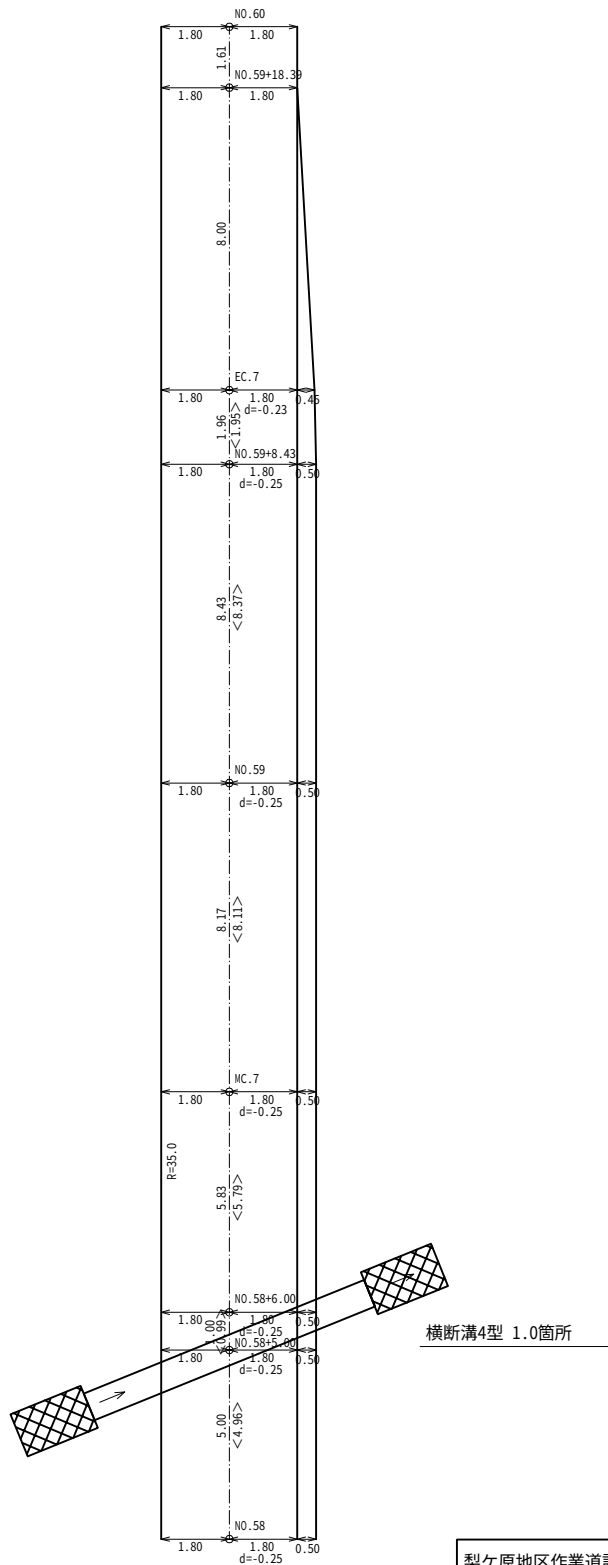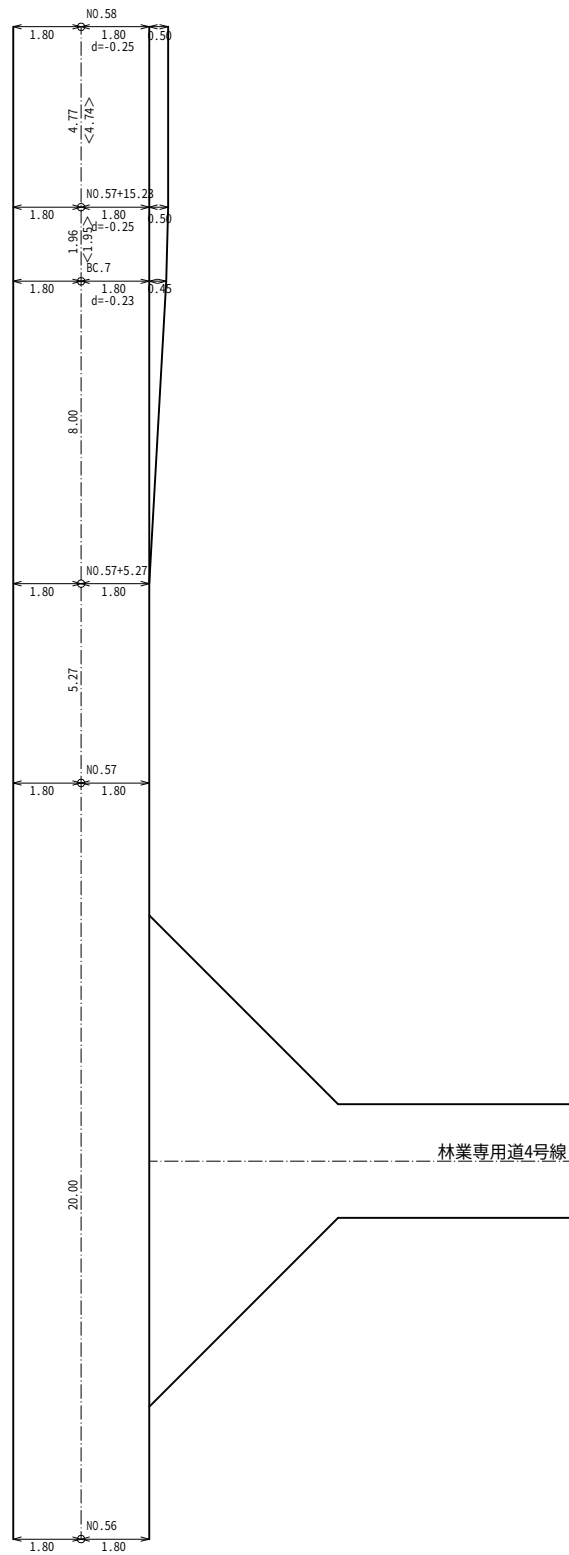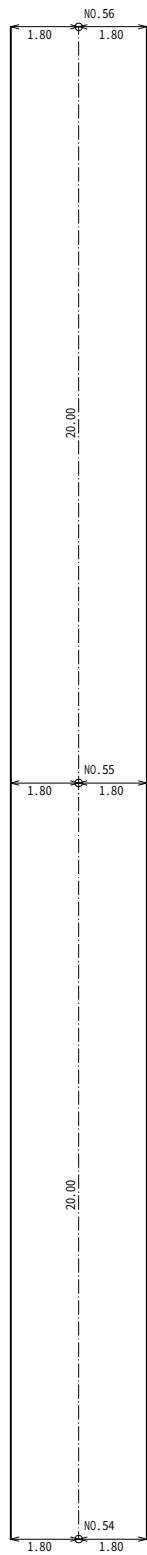

NO.54～NO.60

梨ヶ原地区作業道設置工事第2工区 設計図			
工事番号		図面番号	3-31
路 川 名	林道2号線		
工事箇所	山梨県南都留郡山中湖村梨ヶ原1212-1425ほか		
図 名	展開図	縮 尺	A1 1:100 A3 1:200
測 量	令和4年 3月	枚 数	40/199
測 量 者	富士吉田市外ニヶ村恩賜国有財産保護組合		



※注釈1 < >内数値は曲線拡幅部の修正距離を表す。
※注釈2 dは測点から重心までの偏心距離(m)を表す。
重心が、測点から曲線の内側の場合は(-)外側の場合は(+とする。

展開図(11)


林道2号線

NO.60～NO.66

集 計 表 (11/14項)		
名 称	単位	数 量
横断溝2型	箇所	1.0

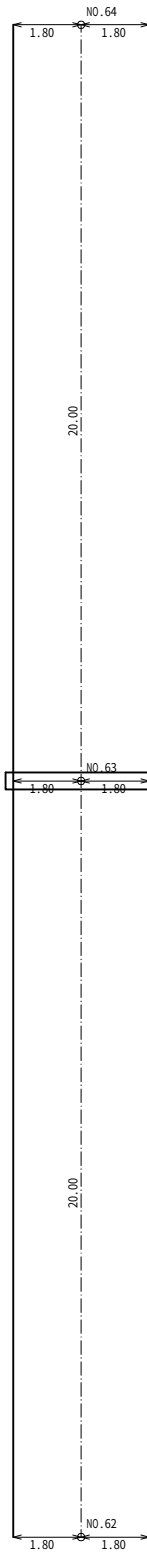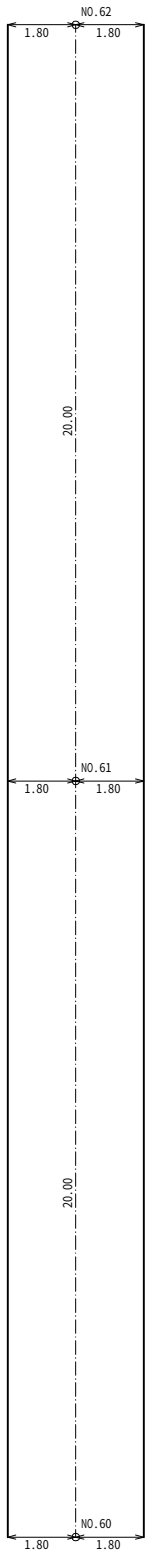

横断溝2型 1.0箇所

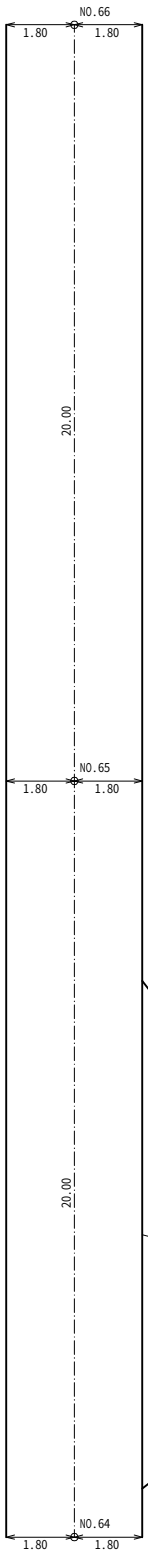


NO.60～NO.66

梨ヶ原地区作業道設置工事第2工区 設計図			
工事番号		図面番号	3-32
路 川 名	林道2号線		
工事箇所	山梨県南都留郡山中湖村梨ヶ原1212-1425ほか		
図 名	展開図	縮 尺	A1 1:100 A3 1:200
測 量	令和4年 3月	枚 数	41/199
測 量 者	富士吉田市外二ヶ村恩賜県有財産保護組合		

※注釈1 < >内数値は曲線拡幅部の修正距離を表す。
※注釈2 dは測点から重心までの偏心距離(m)を表す。
重心が、測点から曲線の内側の場合は(-)外側の場合は(+)とする。

展開図 (12)

林道2号線

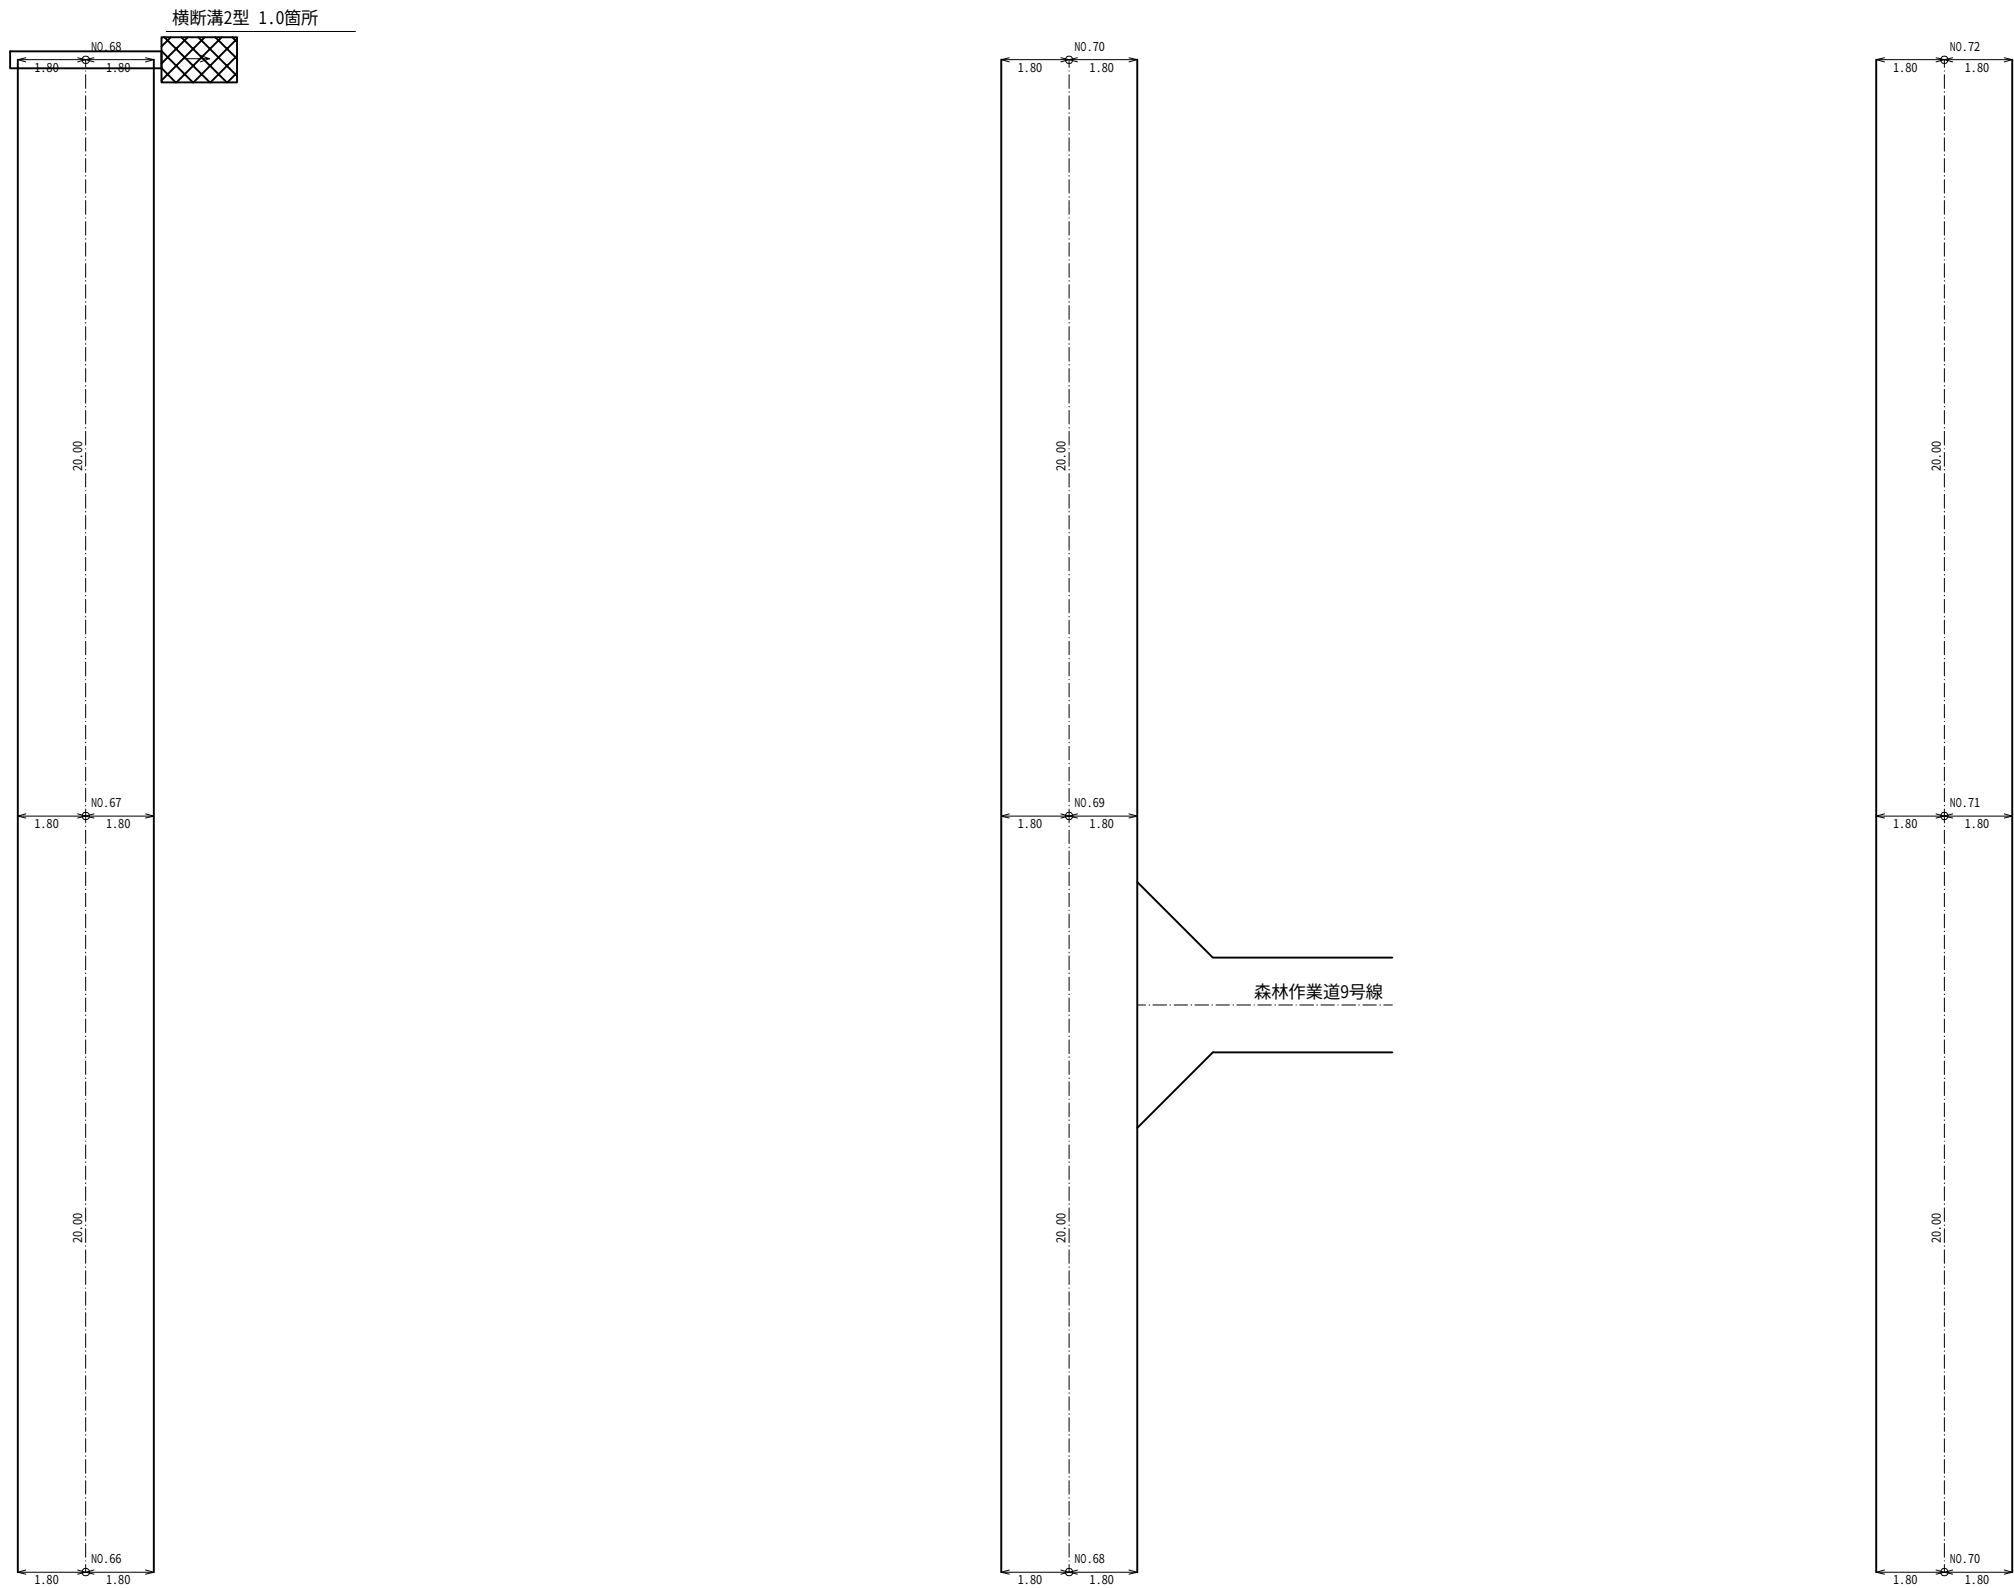

NO.66～NO.72

集 計 表 (12/14項)		
名 称	単位	数 量
横断溝2型	箇所	1.0

NO.66～NO.72




梨ヶ原地区作業道設置工事第2工区 設計図			
工事番号		図面番号	3-33
路 川 名	林道2号線		
工事箇所	山梨県南都留郡山中湖村梨ヶ原1212-1425ほか		
図 名	展開図	縮 尺	A1 1:100 A3 1:200
測 量	令和4年 3月	枚 数	42/199
測 量 者	富士吉田市外二ヶ村恩賜県有財産保護組合		

※注釈1 < >内数値は曲線拡幅部の修正距離を表す。
※注釈2 dは測点から重心までの偏心距離(m)を表す。
重心が、測点から曲線の内側の場合は(-)外側の場合は(+)とする。

林道2号線

.72~NO.78

集 計 表 (13/14項)		
名 称	単位	数 量
横断溝2型	箇所	2.0

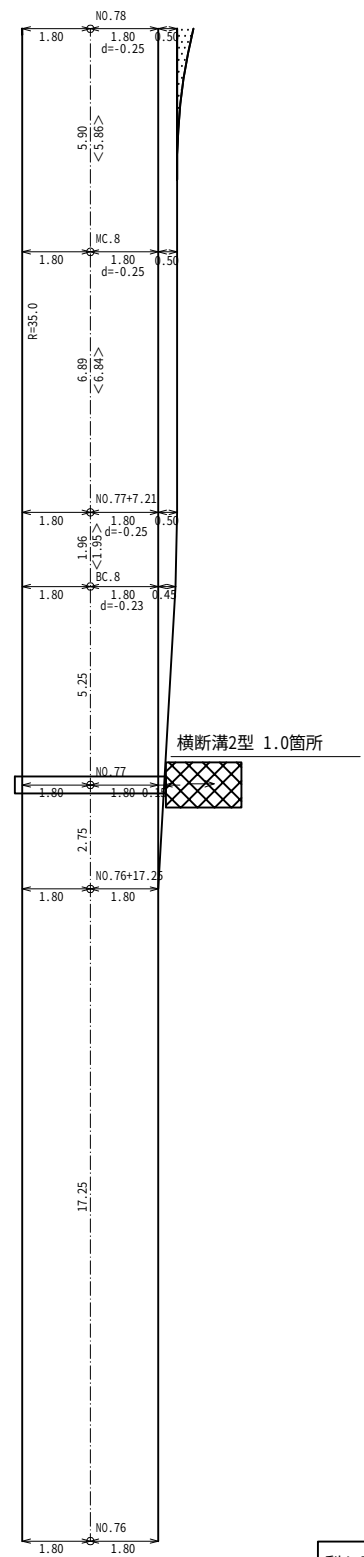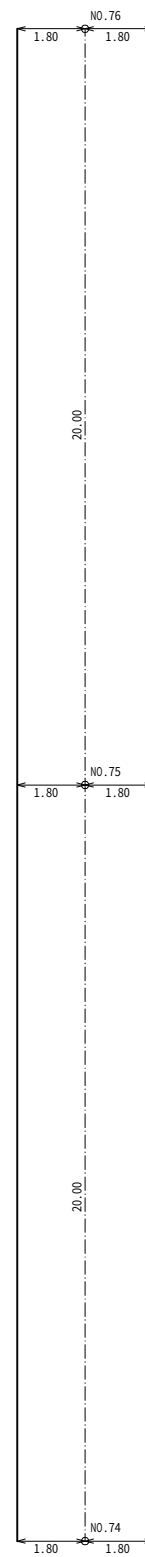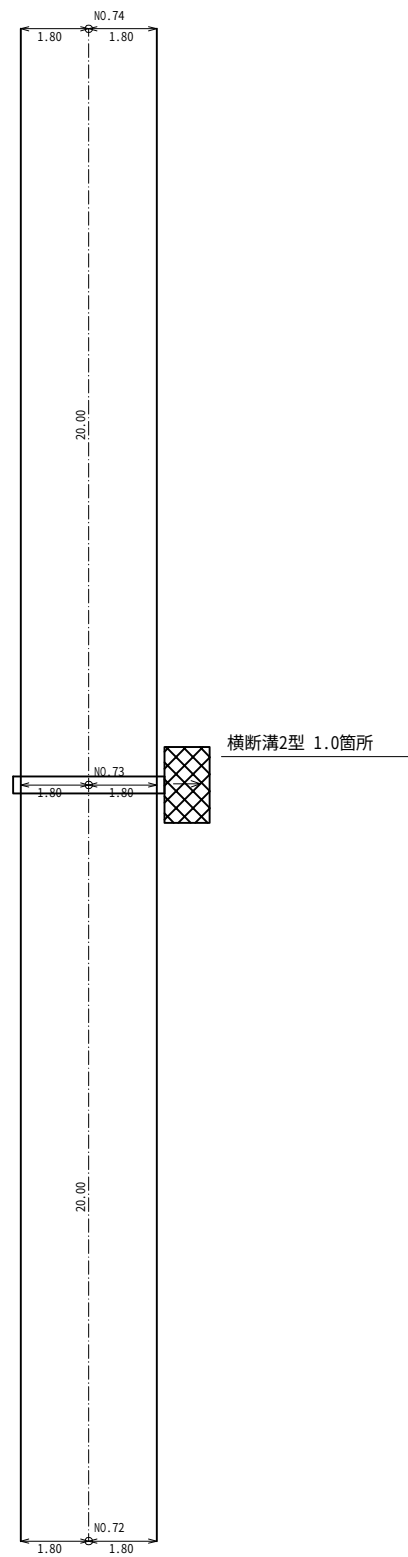

.72~NO.78


梨ヶ原地区作業道設置工事第2工区 設計図			
工事番号		図面番号	3-34
路 川 名		林道2号線	
工事箇所		山梨県南都留郡山中湖村梨ヶ原1212-1425ほか	
図 名	展開図	縮 尺	A1 1:100 A3 1:200
測 量	令和4年 3月	枚 数	43/199
測 量 者	富士吉田市外二ヶ村恵賜興有財産保護組合		

※注釈1 < >内数値は曲線拡幅部の修正距離を表す。
 ※注釈2 dは測点から重心までの偏心距離(m)を表す。
 重心が、測点から曲線の内側の場合は(-)外側の場合は(+)とする。

展開図(14)

林道2号線


集 計 表 (14/14項)		
名 称	単位	数 量
区画線工 W=15cm	m	18.3
区画線工 W=45cm	m	2.0

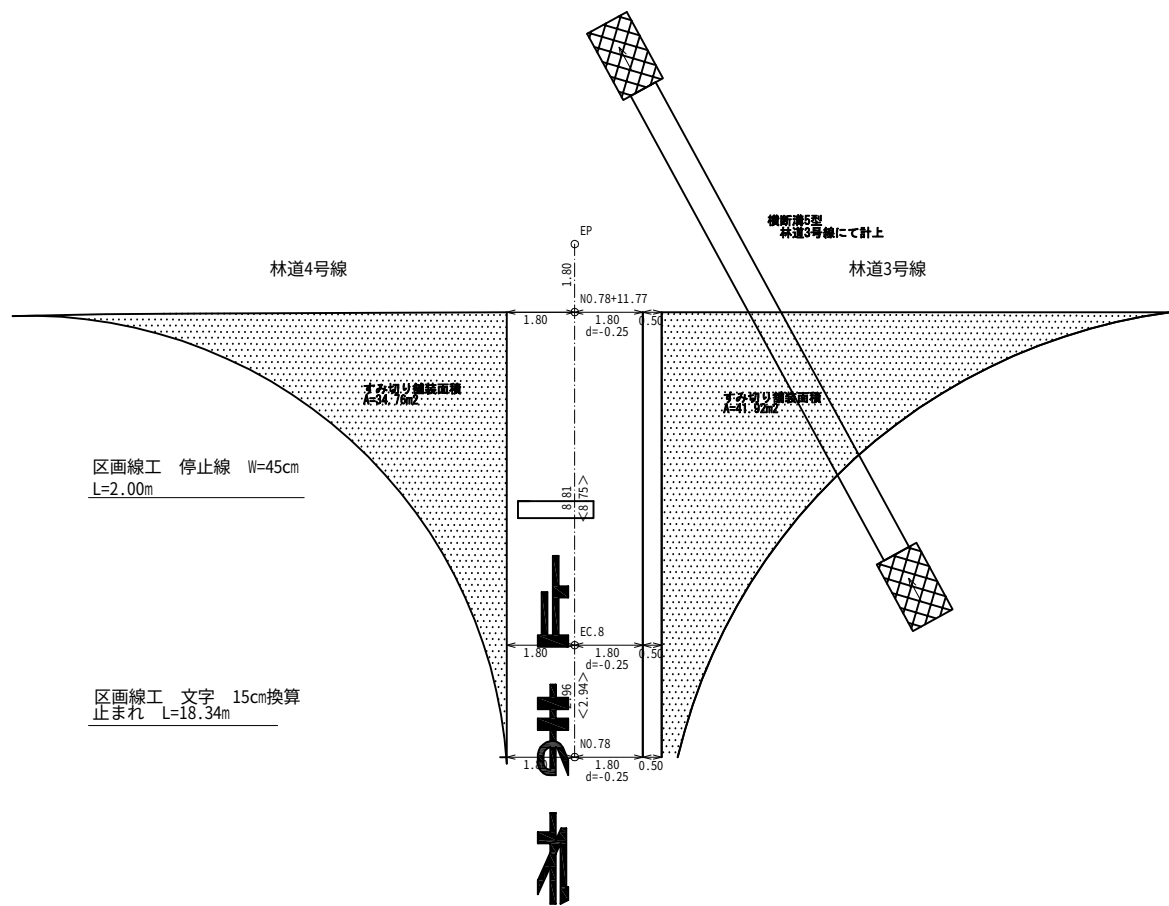

※注釈1 < >内数値は曲線拡幅部の修正距離を表す。


※注釈2 dは測点から重心までの偏心距離(m)を表す。
重心が、測点から曲線の内側の場合は(-)外側の場合は(+)とする。

NO.78～EP			
梨ヶ原地区作業道設置工事第2工区	設計図	工事番号	図面番号 3-35
路 川 名	林道2号線		
工事箇所	山梨県南都留郡山中湖村梨ヶ原1212-1425ほか		
図 名	展開図	縮 尺	A1 1:100 A3 1:200
測 量	令和4年 3月	枚 数	44/199
測 量 者	富士吉田市外ニヶ村恩賜県有財産保護組合		

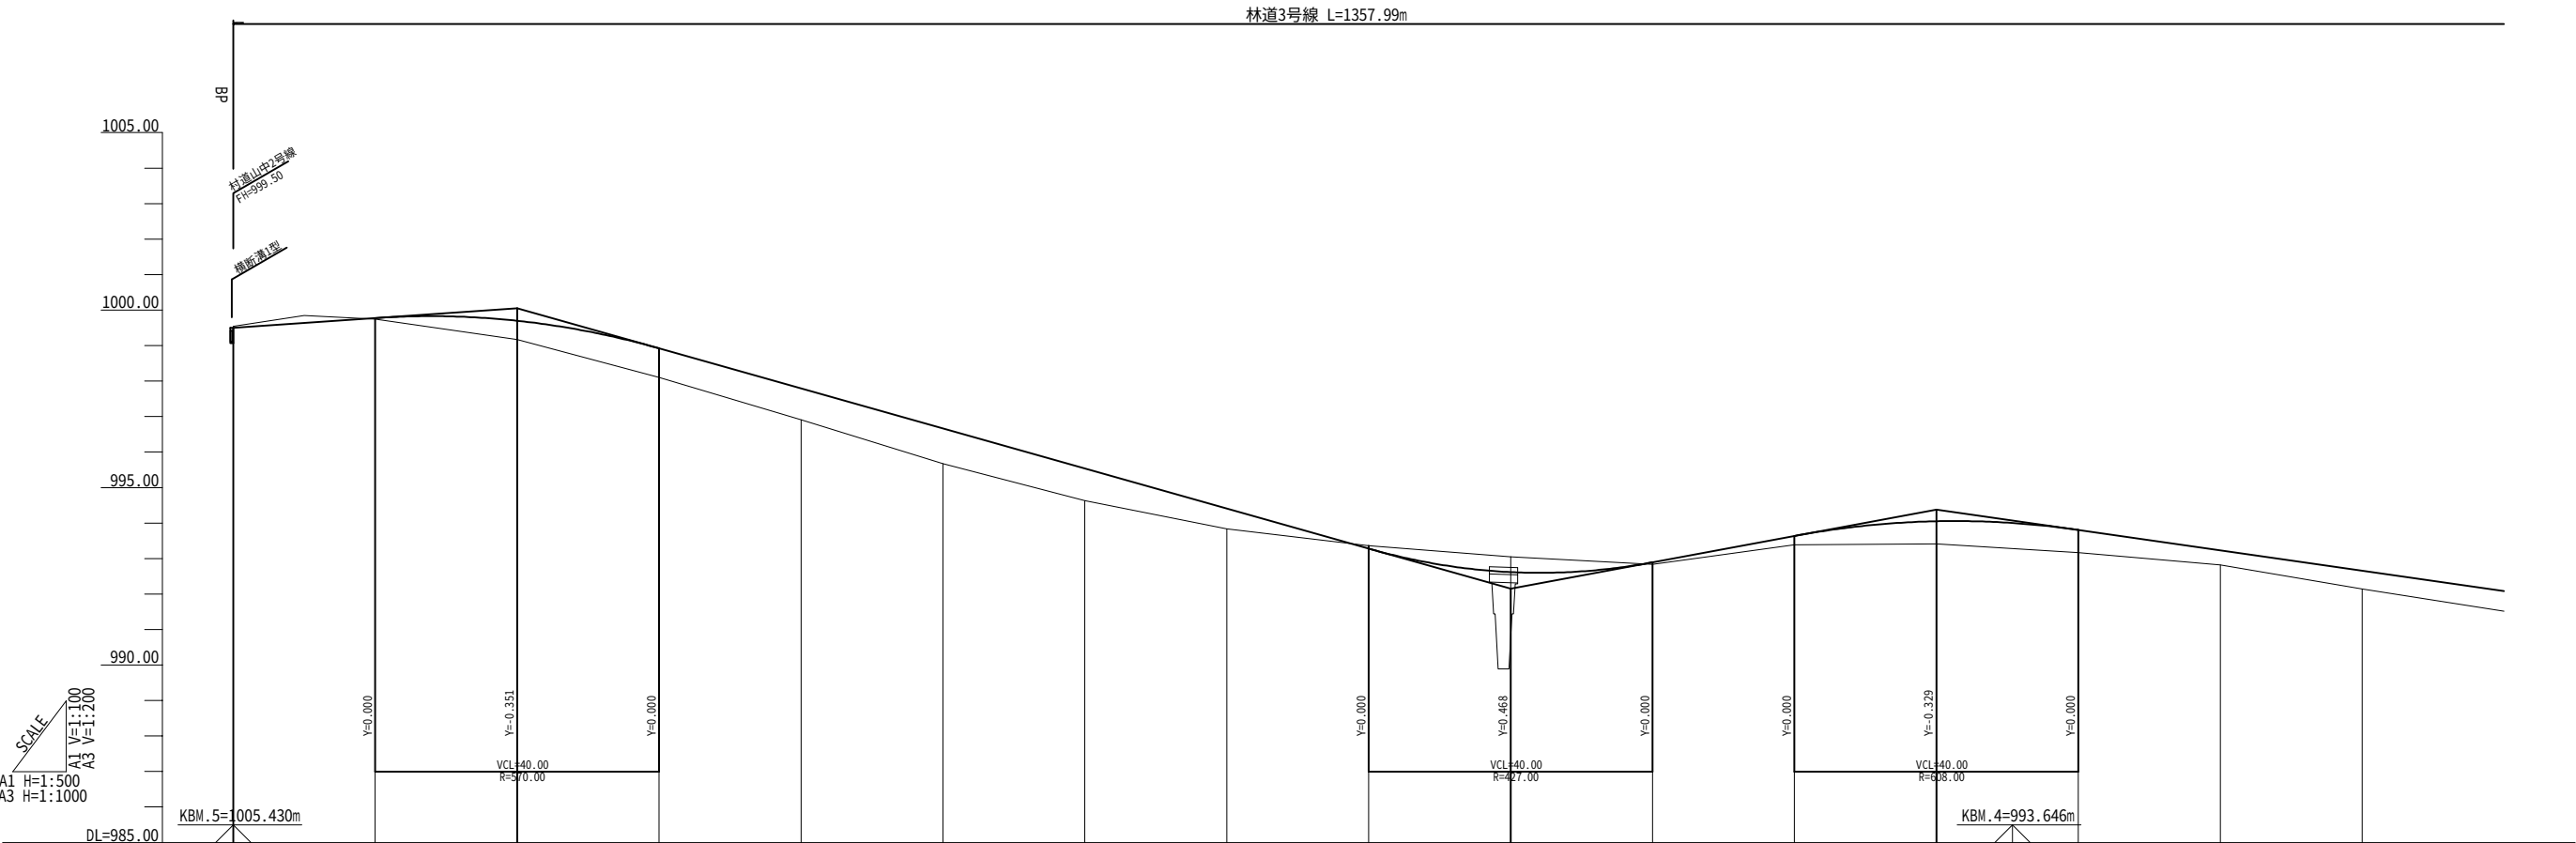

勾 配 図																
盛 土 高		0.03	0.53	0.82	0.88	0.99	0.91	0.57			0.05	0.25	0.64	0.64	0.41	0.52
切 土 高	0.04								0.08	0.43						
計 画 高	999.50	999.78	999.70	998.92	997.79	996.66	995.54	994.41	993.28	992.62	992.89	993.64	994.05	993.81	993.23	992.66
地 盤 高	999.54	999.75	999.17	998.10	996.91	995.67	994.63	993.84	993.36	993.05	992.84	993.39	993.41	993.17	992.82	992.14
追 加 距 離	0.00	20.00	40.00	60.00	80.00	100.00	120.00	140.00	160.00	180.00	200.00	220.00	240.00	260.00	280.00	300.00
単 距 離	0.00	20.00	20.00	20.00	20.00	20.00	20.00	20.00	20.00	20.00	20.00	20.00	20.00	20.00	20.00	20.00
測 点 名	BP	NO.1	NO.2	NO.3	NO.4	NO.5	NO.6	NO.7	NO.8	NO.9	NO.10	NO.11	NO.12	NO.13	NO.14	NO.15
曲 線																
片 勾 配	左側 右側															
拡 幅																

梨ヶ原地区作業道設置工事第2工区		設計図	
工事番号		図面番号	4-1
路 川 名	林道3号線		
工事箇所	山梨県南都留郡山中湖村梨ヶ原1212-1425ほか		
図 名	縦断図	縮 尺	図 示
測 量	令和4年 3月	枚 数	45/199
測 量 者	富士吉田市外ニヶ村恩賜県有財産保護組合		


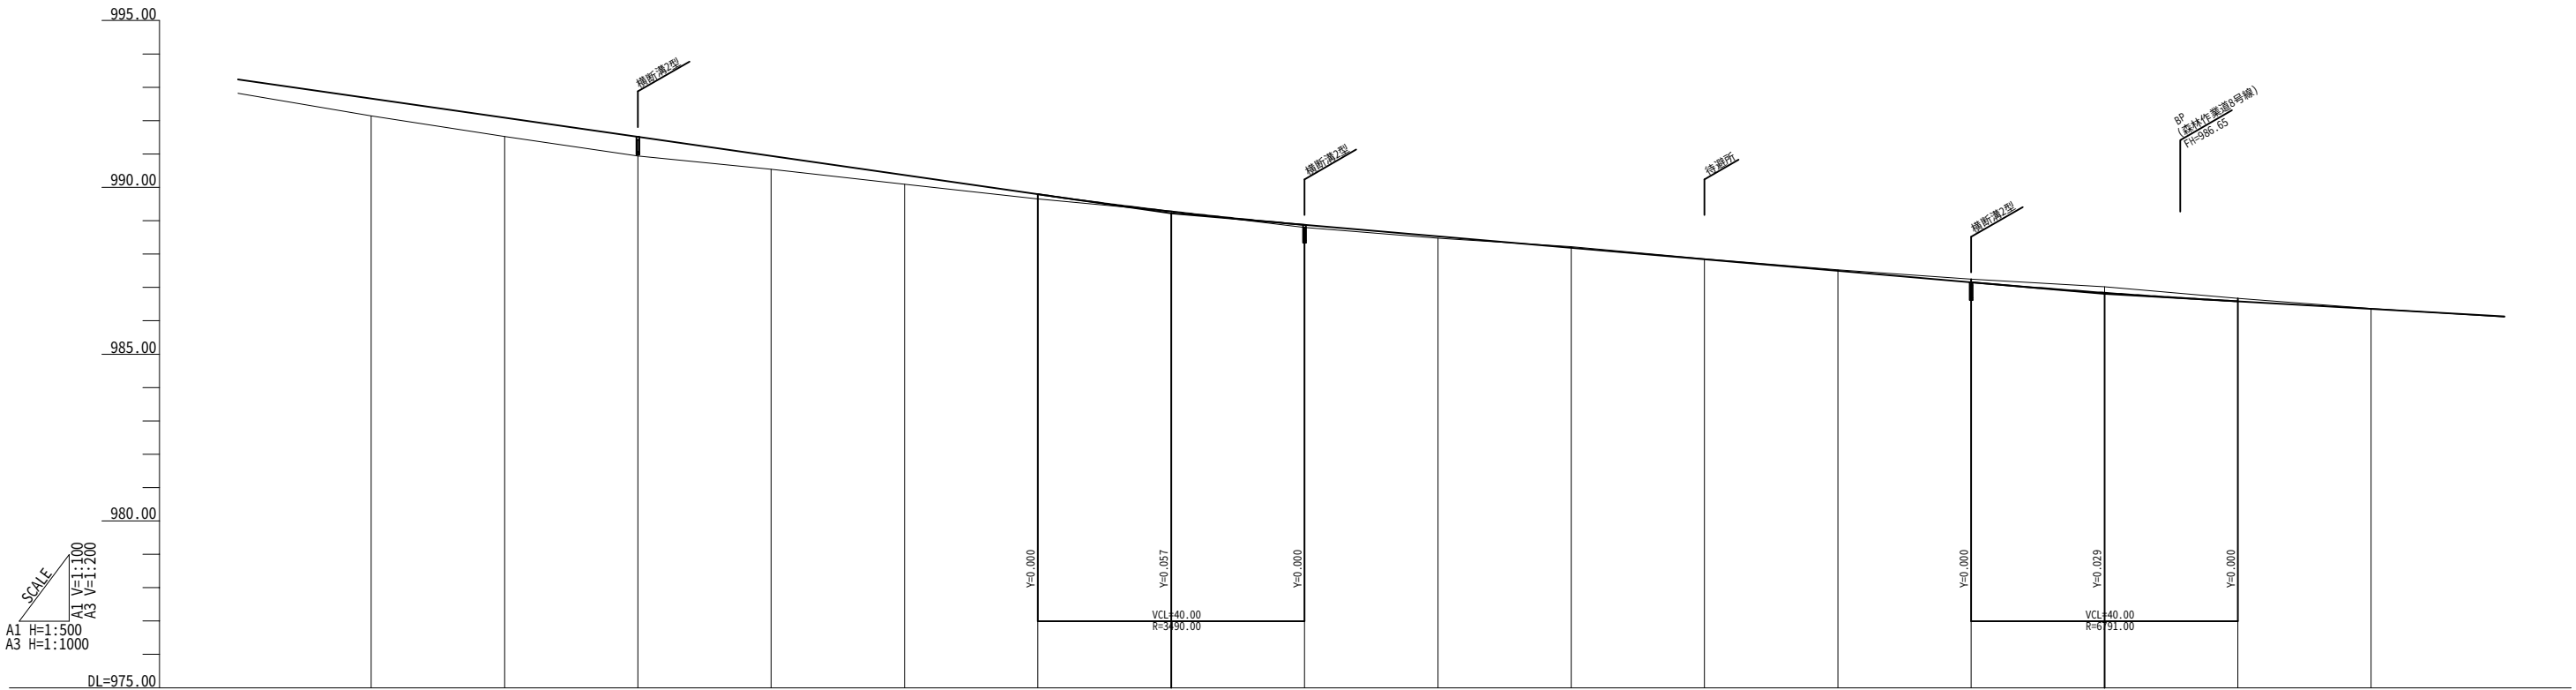


勾 配 図																
盛 土 高	0.52	0.57	0.57	0.40	0.28	0.14	0.00	0.08	0.05							
切 土 高							0.00			0.03	0.02	0.03	0.10	0.18	0.09	0.01
計 画 高	992.66	992.09	991.51	990.94	990.37	989.79	989.28	988.88	988.53	988.19	987.84	987.50	987.15	986.84	986.58	986.36
地 盤 高	992.14	991.52	990.94	990.54	990.09	989.65	989.28	988.80	988.48	988.22	987.86	987.53	987.25	987.02	986.67	986.37
追 加 距 離	300.00	320.00	340.00	360.00	380.00	400.00	420.00	440.00	460.00	480.00	500.00	520.00	540.00	560.00	580.00	600.00
単 距 離	20.00	20.00	20.00	20.00	20.00	20.00	20.00	20.00	20.00	20.00	20.00	20.00	20.00	20.00	20.00	20.00
測 点 名	NO.15	NO.16	NO.17	NO.18	NO.19	NO.20	NO.21	NO.22	NO.23	NO.24	NO.25	NO.26	NO.27	NO.28	NO.29	NO.30
曲 線																
片 勾 配	左側 (+) 右側 (-)															
拡 幅																

NO.15～NO.30


梨ヶ原地区作業道設置工事第2工区 設計図			
工事番号		図面番号	4-2
路 川 名	林道3号線		
工事箇所	山梨県南都留郡山中湖村梨ヶ原1212-1425ほか		
図 名	縦断面図	縮 尺	図示
測 量	令和4年 3月	枚 数	46/199
測 量 者	富士吉田市外ニヶ村恩賜県有財産保護組合		

林道3号線 L=1357.99m

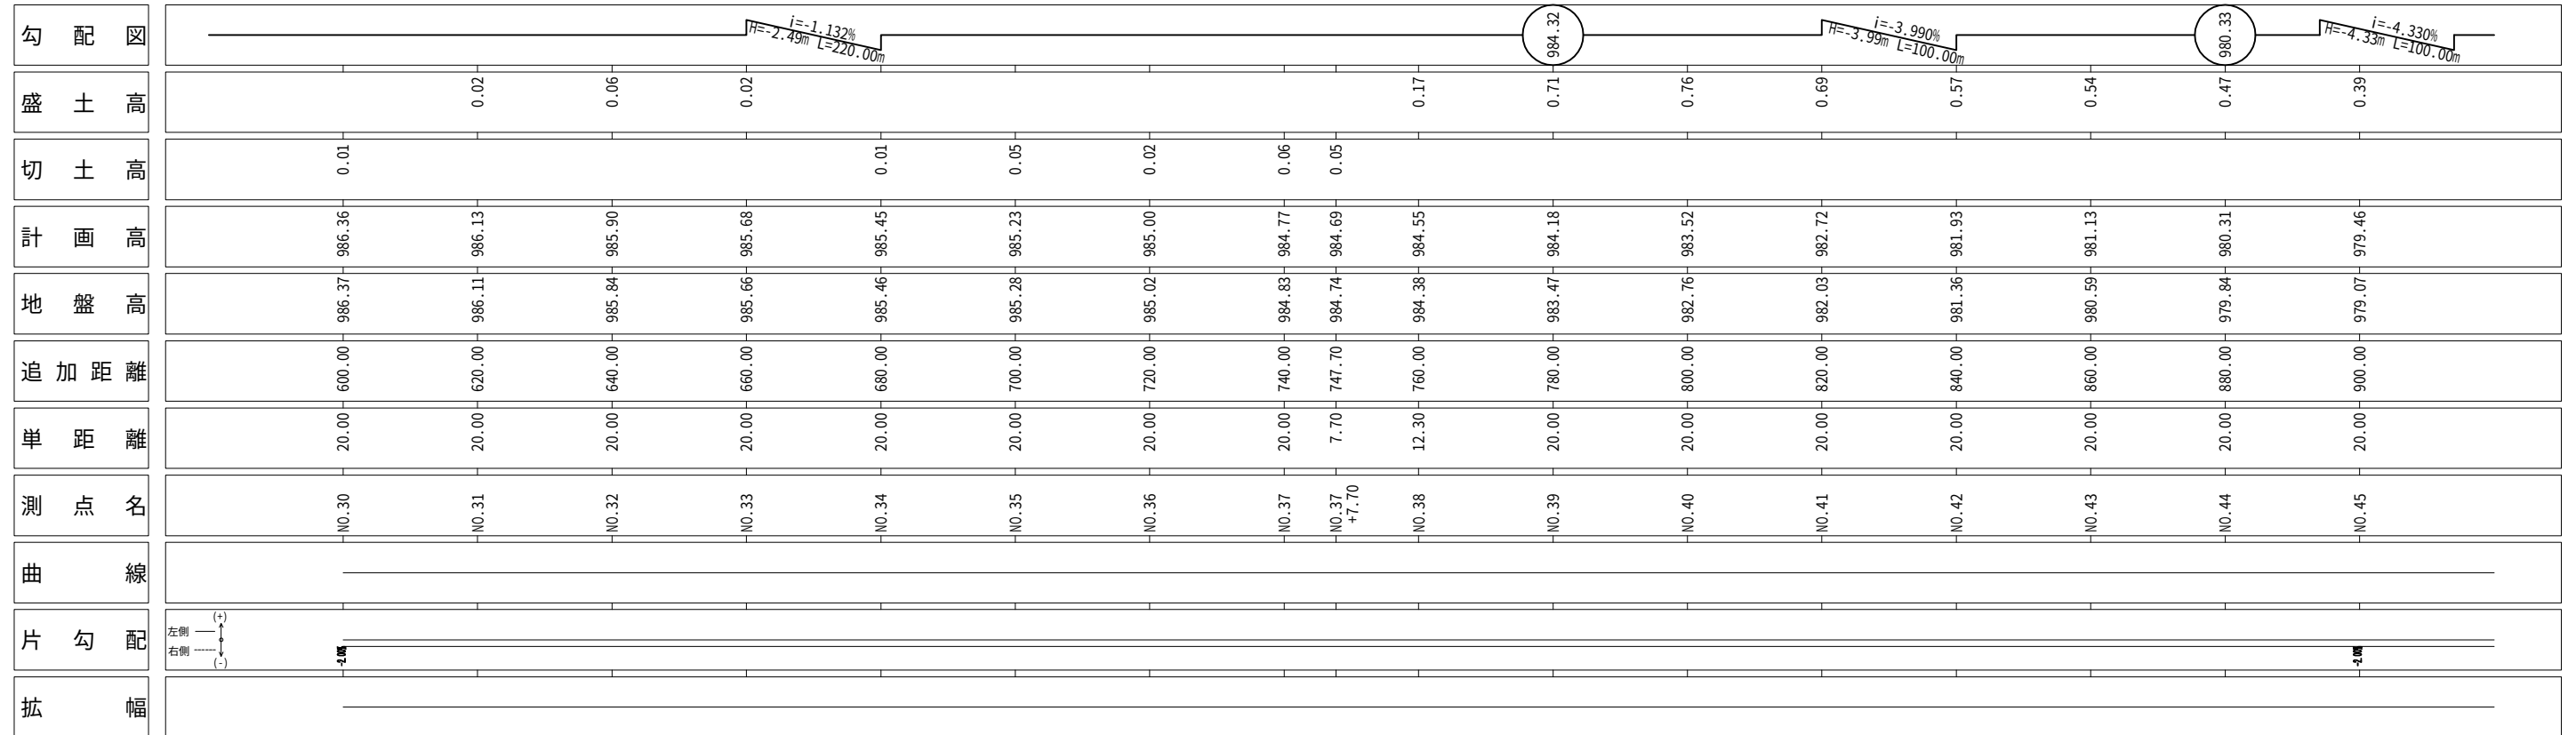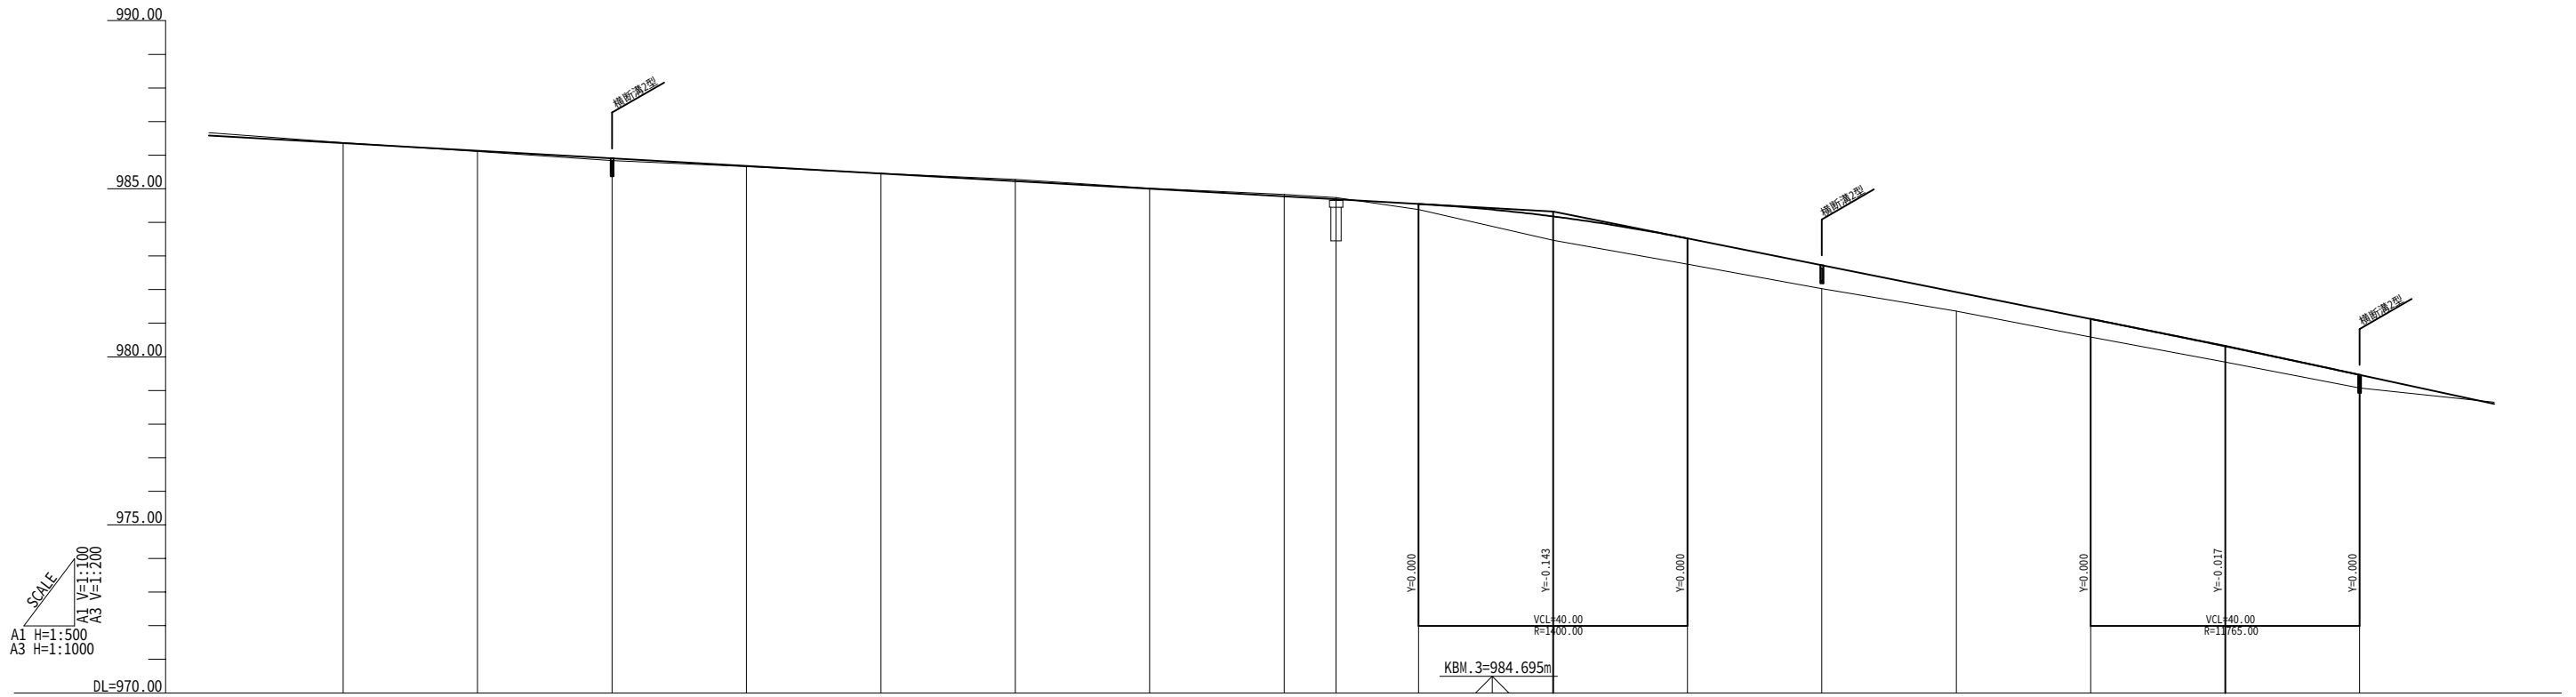

0.30~0.45


梨ヶ原地区作業道設置工事第2工区 設計図			
工事番号	図面番号		4-3
路 川 名	林道3号線		
工事箇所	山梨県南都留郡山中湖村梨ヶ原1212-1425ほか		
図 名	縦断面図	縮 尺	図示
測 量	令和4年 3月	枚 数	47/199
測 量 者	富士吉田市外々二村恵賜閣有財産保護組合		

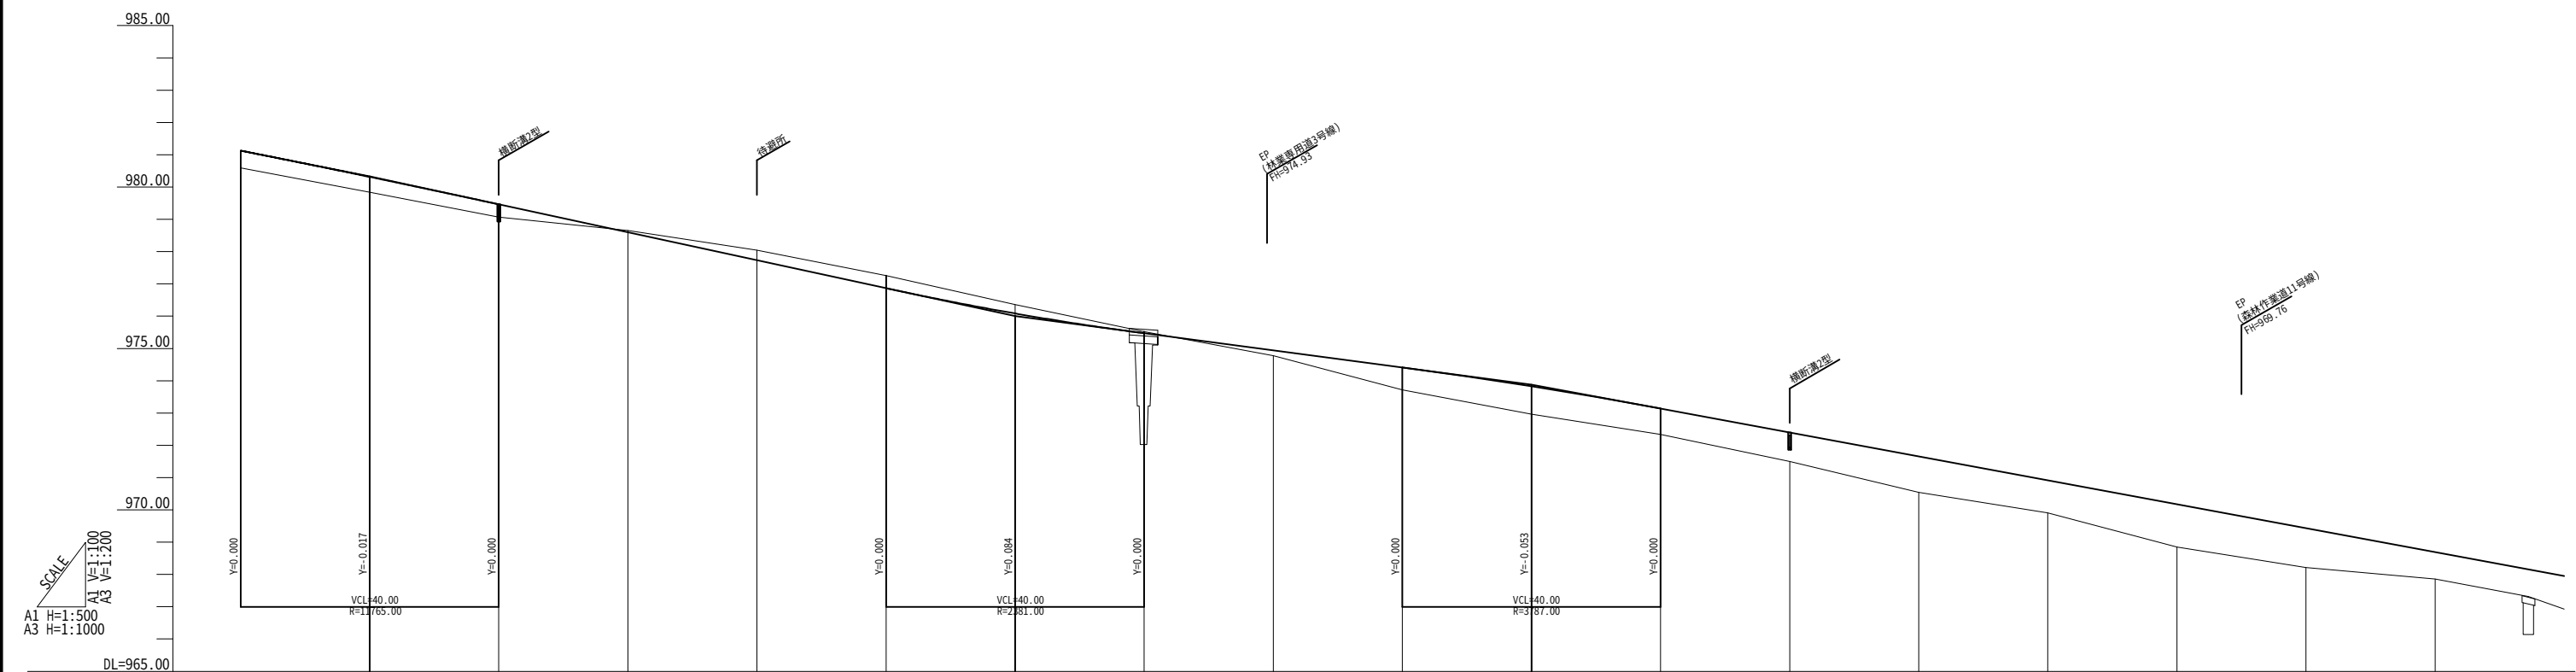

勾 配 図																
盛 土 高	0.39 0.05 0.31 0.39 0.28 0.05 0.16 0.69 0.87 0.80 0.90 1.12 1.01 1.32 1.22 0.83															
切 土 高	0.05 0.31 0.39 0.28 0.05															
計 画 高	979.46 978.60 977.73 976.87 976.08 975.47 IP.2 974.97 974.94 974.41 973.83 973.14 972.40 971.66 970.92 970.17 NO.58 +10.0 969.80 969.43 968.69															
地 盤 高	979.07 978.65 978.04 977.26 976.36 975.52 974.78 973.72 972.96 972.34 971.50 970.54 969.91 968.85 NO.58 +10.0 969.80 968.21 967.86															
追 加 距 離	900.00 920.00 940.00 960.00 980.00 1000.00 1020.00 1040.00 1060.00 1080.00 1100.00 1120.00 1140.00 1160.00 1180.00 1200.00															
単 距 離	20.00 20.00 20.00 20.00 20.00 20.00 20.00 20.00 20.00 20.00 20.00 20.00 20.00 20.00 20.00 20.00															
測 点 名	NO.45 NO.46 NO.47 NO.48 NO.49 NO.50 NO.51 NO.52 NO.53 NO.54 NO.55 NO.56 NO.57 NO.58 NO.59 NO.60															
曲 線																
片 勾 配																
拡 幅																

NO.45～NO.60

梨ヶ原地区作業道設置工事第2工区 設計図			
工事番号		図面番号	4-4
路 川 名	林道3号線		
工事箇所	山梨県南都留郡山中湖村梨ヶ原1212-1425ほか		
図 名	縦断面図	縮 尺	図示
測 量	令和4年 3月	枚 数	48/199
測 量 者	富士吉田市外ニヶ村恩賜県有財産保護組合		

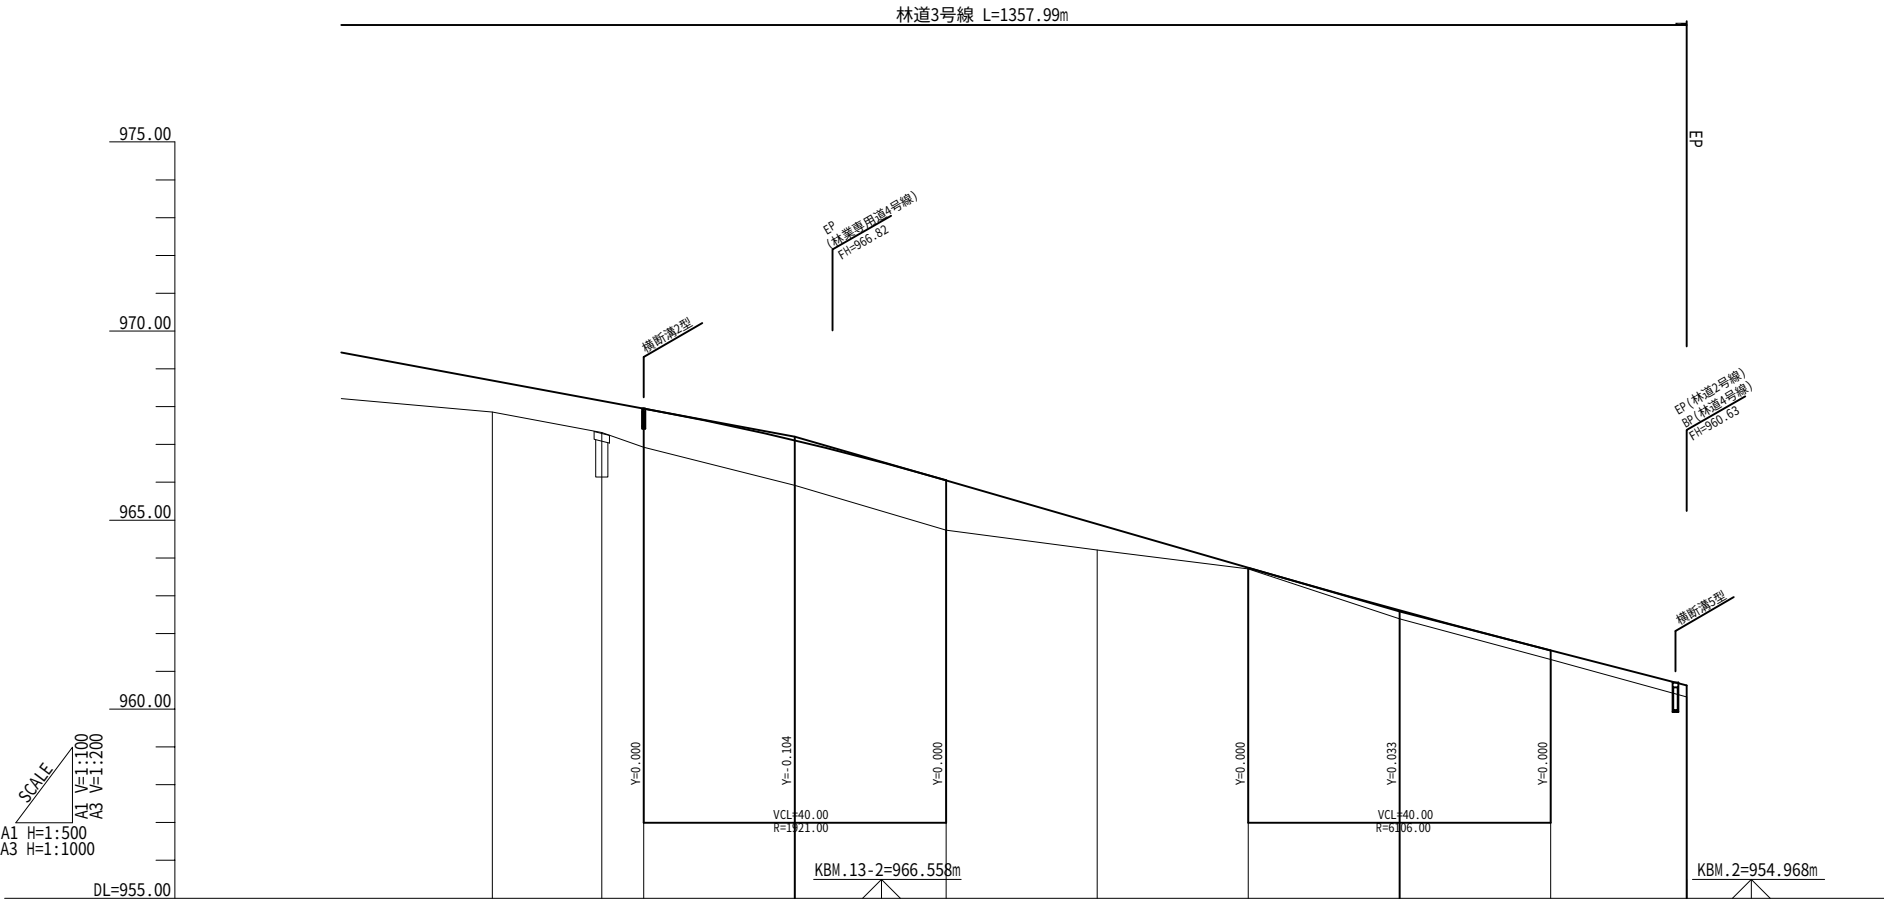

勾 配 図										
盛 土 高	0.83	0.84	1.02	1.19	1.32	0.68	0.03	0.22	0.24	0.31
切 土 高										
計 画 高	968.69	968.16	967.95	967.11	966.05	964.89	963.74	962.61	961.55	960.63
地 盤 高	967.86	967.32	966.93	965.92	964.73	964.21	963.71	962.39	961.31	960.32
追 加 距 離	1200.00	1214.46	1220.00	1240.00	1260.00	1280.00	1300.00	1320.00	1340.00	1357.99
単 距 離	20.00	14.46	5.54	20.00	20.00	20.00	20.00	20.00	20.00	17.99
測 点 名	N0.60	N0.60 +14.46	N0.61	N0.62	N0.63	N0.64	N0.65	N0.66	N0.67	EP
曲 線										
片 勾 配										
拡 幅										

NO.60～EP

梨ヶ原地区作業道設置工事第2工区 設計図			
工事番号		図面番号	4-5
路 川 名	林道3号線		
工事箇所	山梨県南都留郡山中湖村梨ヶ原1212-1425ほか		
図 名	縦断面図	縮 尺	図示
測 量	令和4年 3月	枚 数	49/199
測 量 者	富士吉田市外ニヶ村恩賜県有財産保護組合		

標準横断図

林道3号線標準横断図
第2工区

設計条件		BP～NO. 59
路 線 名	林道2号線	
道路規格	第2種2級	
設計速度	V=15km/hr	
設計CBR	3%	
交通量区分	N1(1≦T<15)	
凍結置換深さ	40cm	

NO.19付近

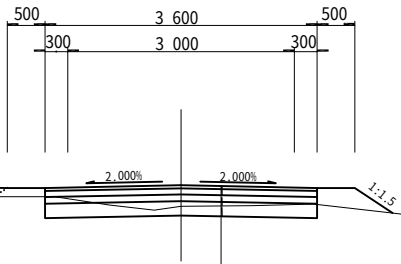


表 層 工：再生密粒度アスコン	t= 4cm
上層路盤：粒度調整碎石 (M-40)	t= 8cm
下層路盤：再生クラッシャー (RC40)	t= 9cm
凍上抑制層：再生クラッシャー (RC40)	t=19cm

NO.57付近

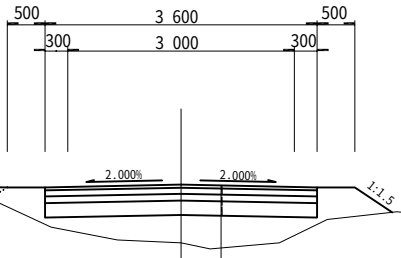


表 層 工：再生密粒度アスコン	t= 4cm
上層路盤：粒度調整碎石 (M-40)	t= 8cm
下層路盤：再生クラッシャー (RC40)	t= 9cm
凍上抑制層：再生クラッシャー (RC40)	t=19cm

NO.60付近


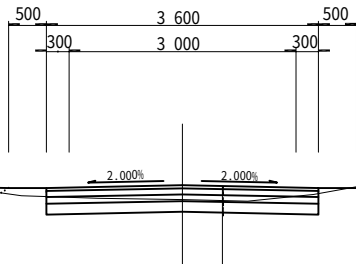



表 層 工：再生密粒度アスコン	t= 4cm
上層路盤：粒度調整碎石 (M-40)	t= 8cm
下層路盤：再生クラッシャー (RC40)	t= 9cm
凍上抑制層：再生クラッシャー (RC40)	t=14cm

設計条件		NO. 59～EP
路 線 名	林道2号線	
道路規格	第2種2級	
設計速度	V=15km/hr	
設計CBR	3%	
交通量区分	N1(1≦T<15)	
凍結置換深さ	35cm	


梨ヶ原地区作業道設置工事第1工区	設計図		
工事番号		図面番号	4-6
路 川 名	林道3号線		
工事箇所	山梨県南都留郡山中湖村梨ヶ原1212-1425ほか		
図 名	標準横断図	縮 尺	A1 1:50 A3 1:100
測 量	令和4年 3月	枚 数	50/199
測 量 者	富士吉田市外二ヶ村恩賜県有財産保護組合		

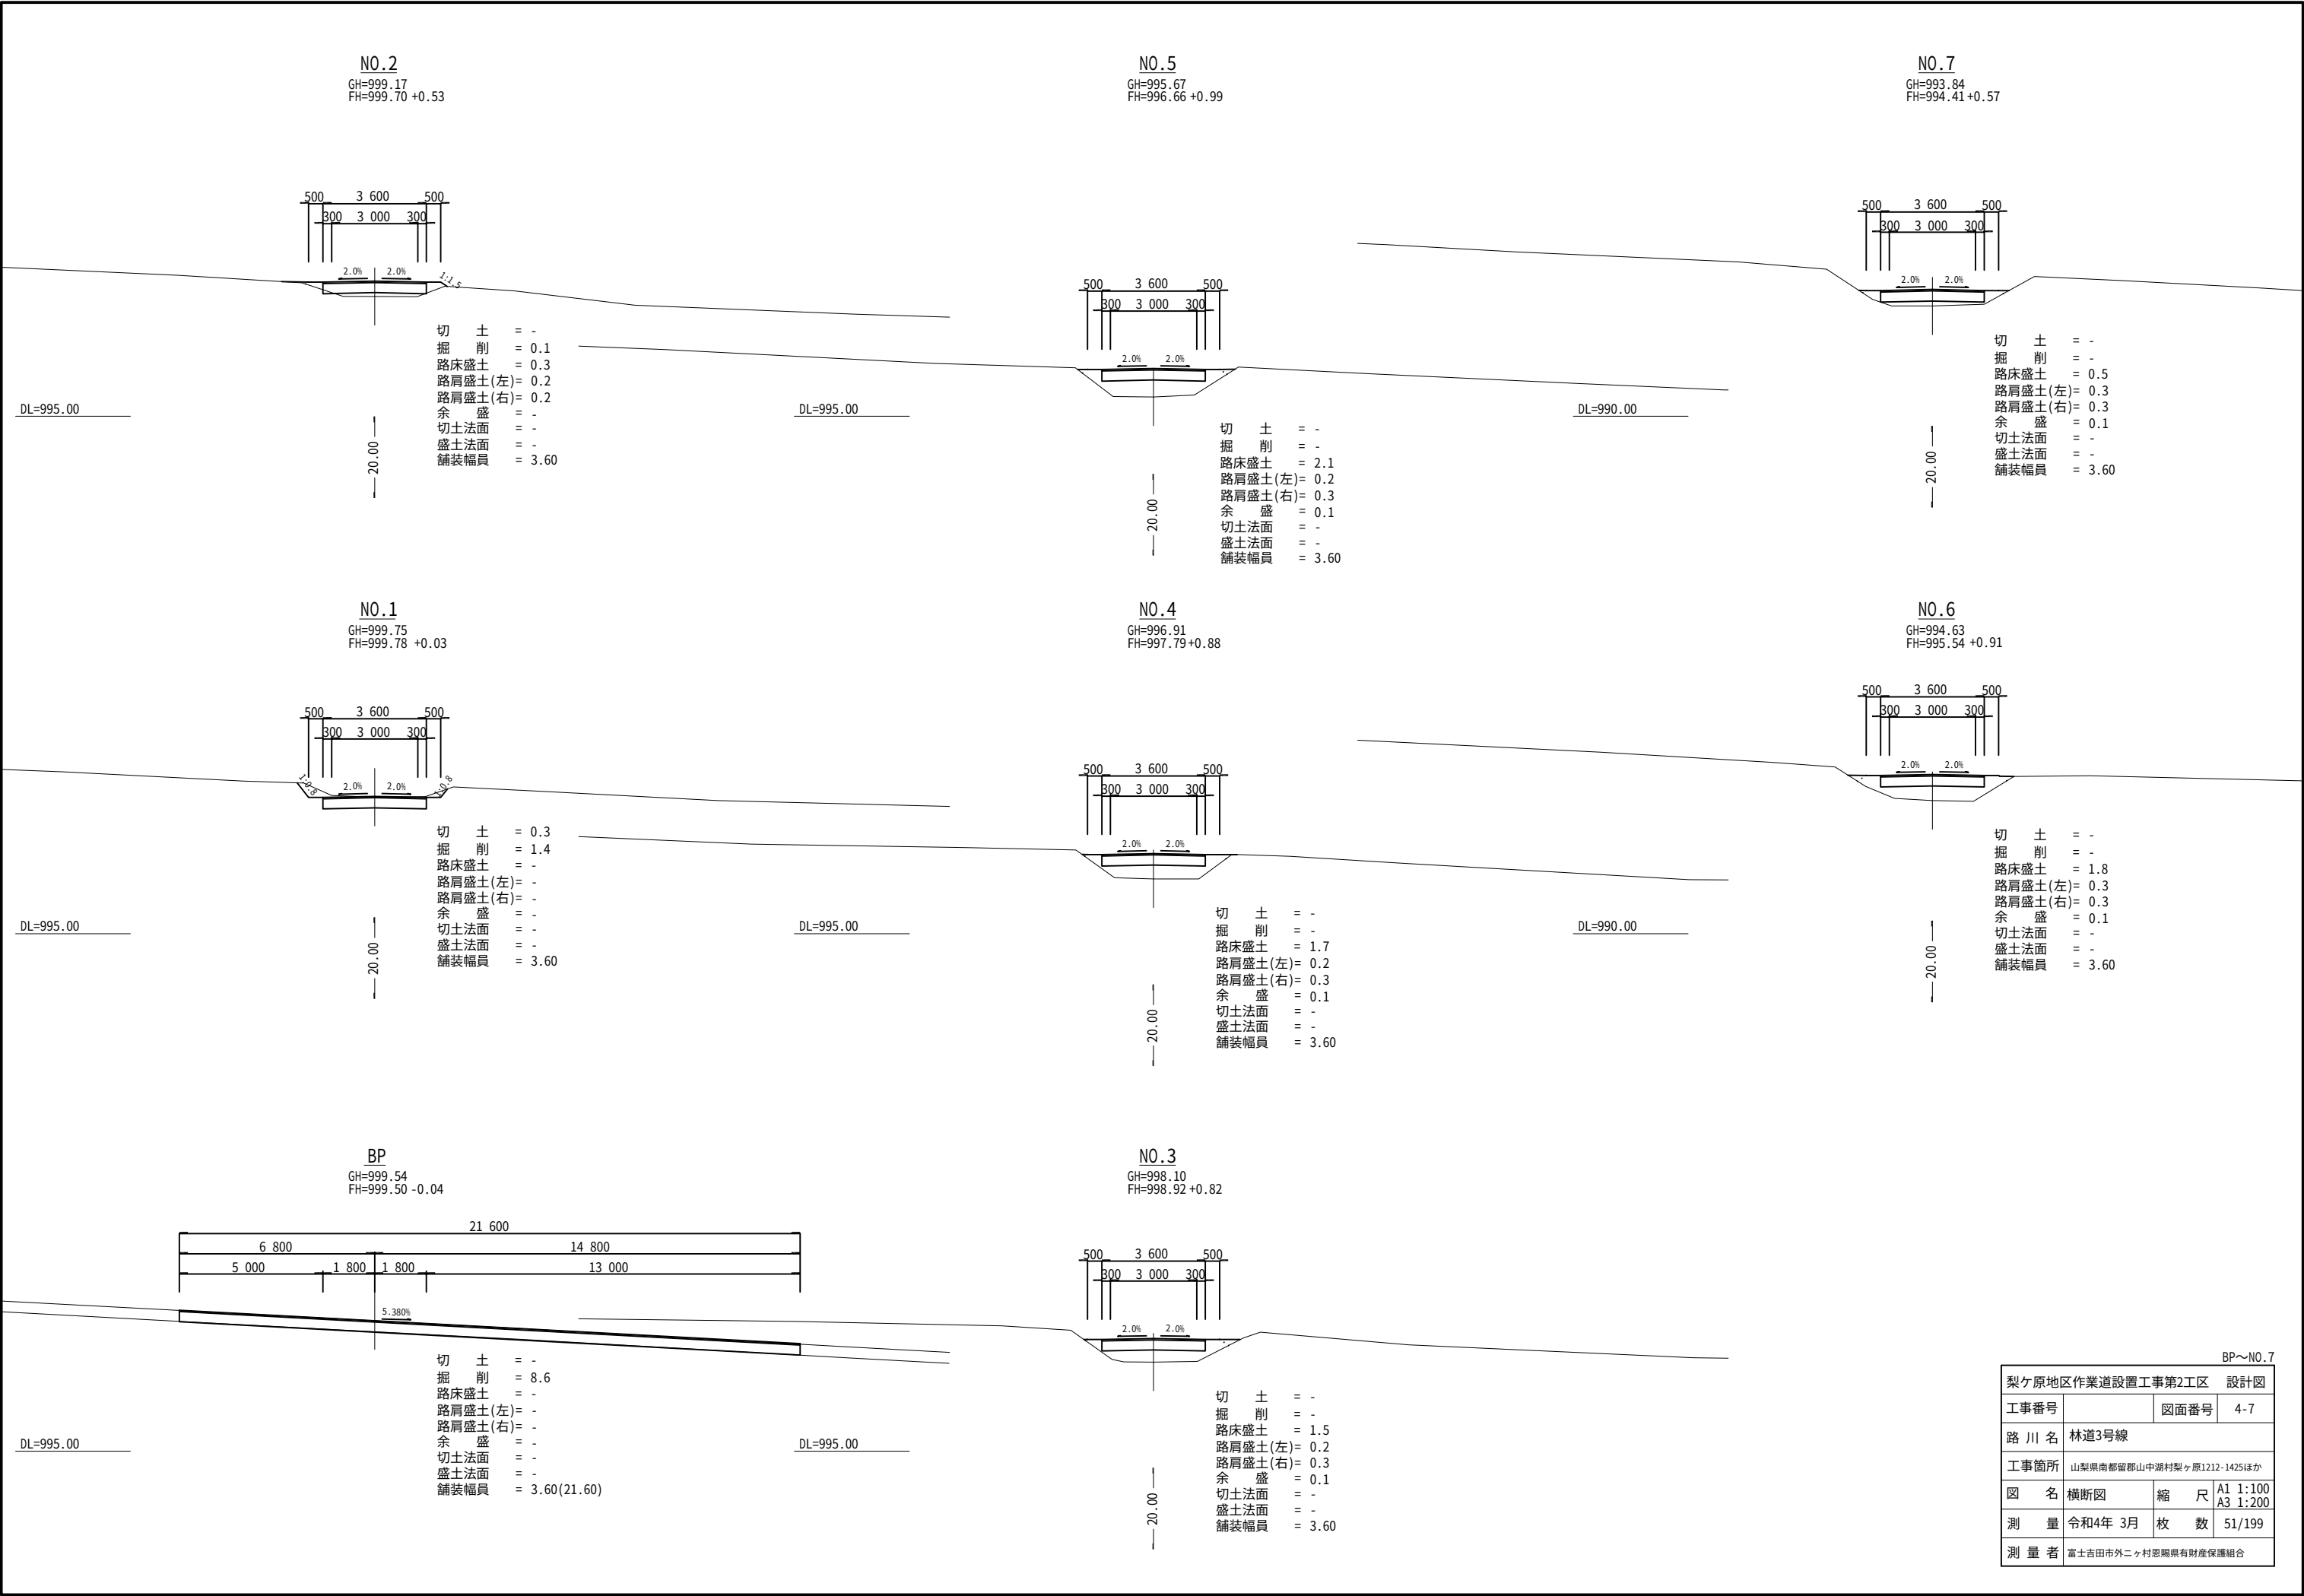


BP~NO.7			
梨ヶ原地区作業道設置工事第2工区 設計図			
工事番号		図面番号	4-7
路 川 名	林道3号線		
工事箇所	山梨県南都留郡山中湖村梨ヶ原1212-1425ほか		
図 名	横断図	縮 尺	A1 1:100 A3 1:200
測 量	令和4年 3月	枚 数	51/199
測 量 者	富士吉田市外ニヶ村恩賜県有財産保護組合		

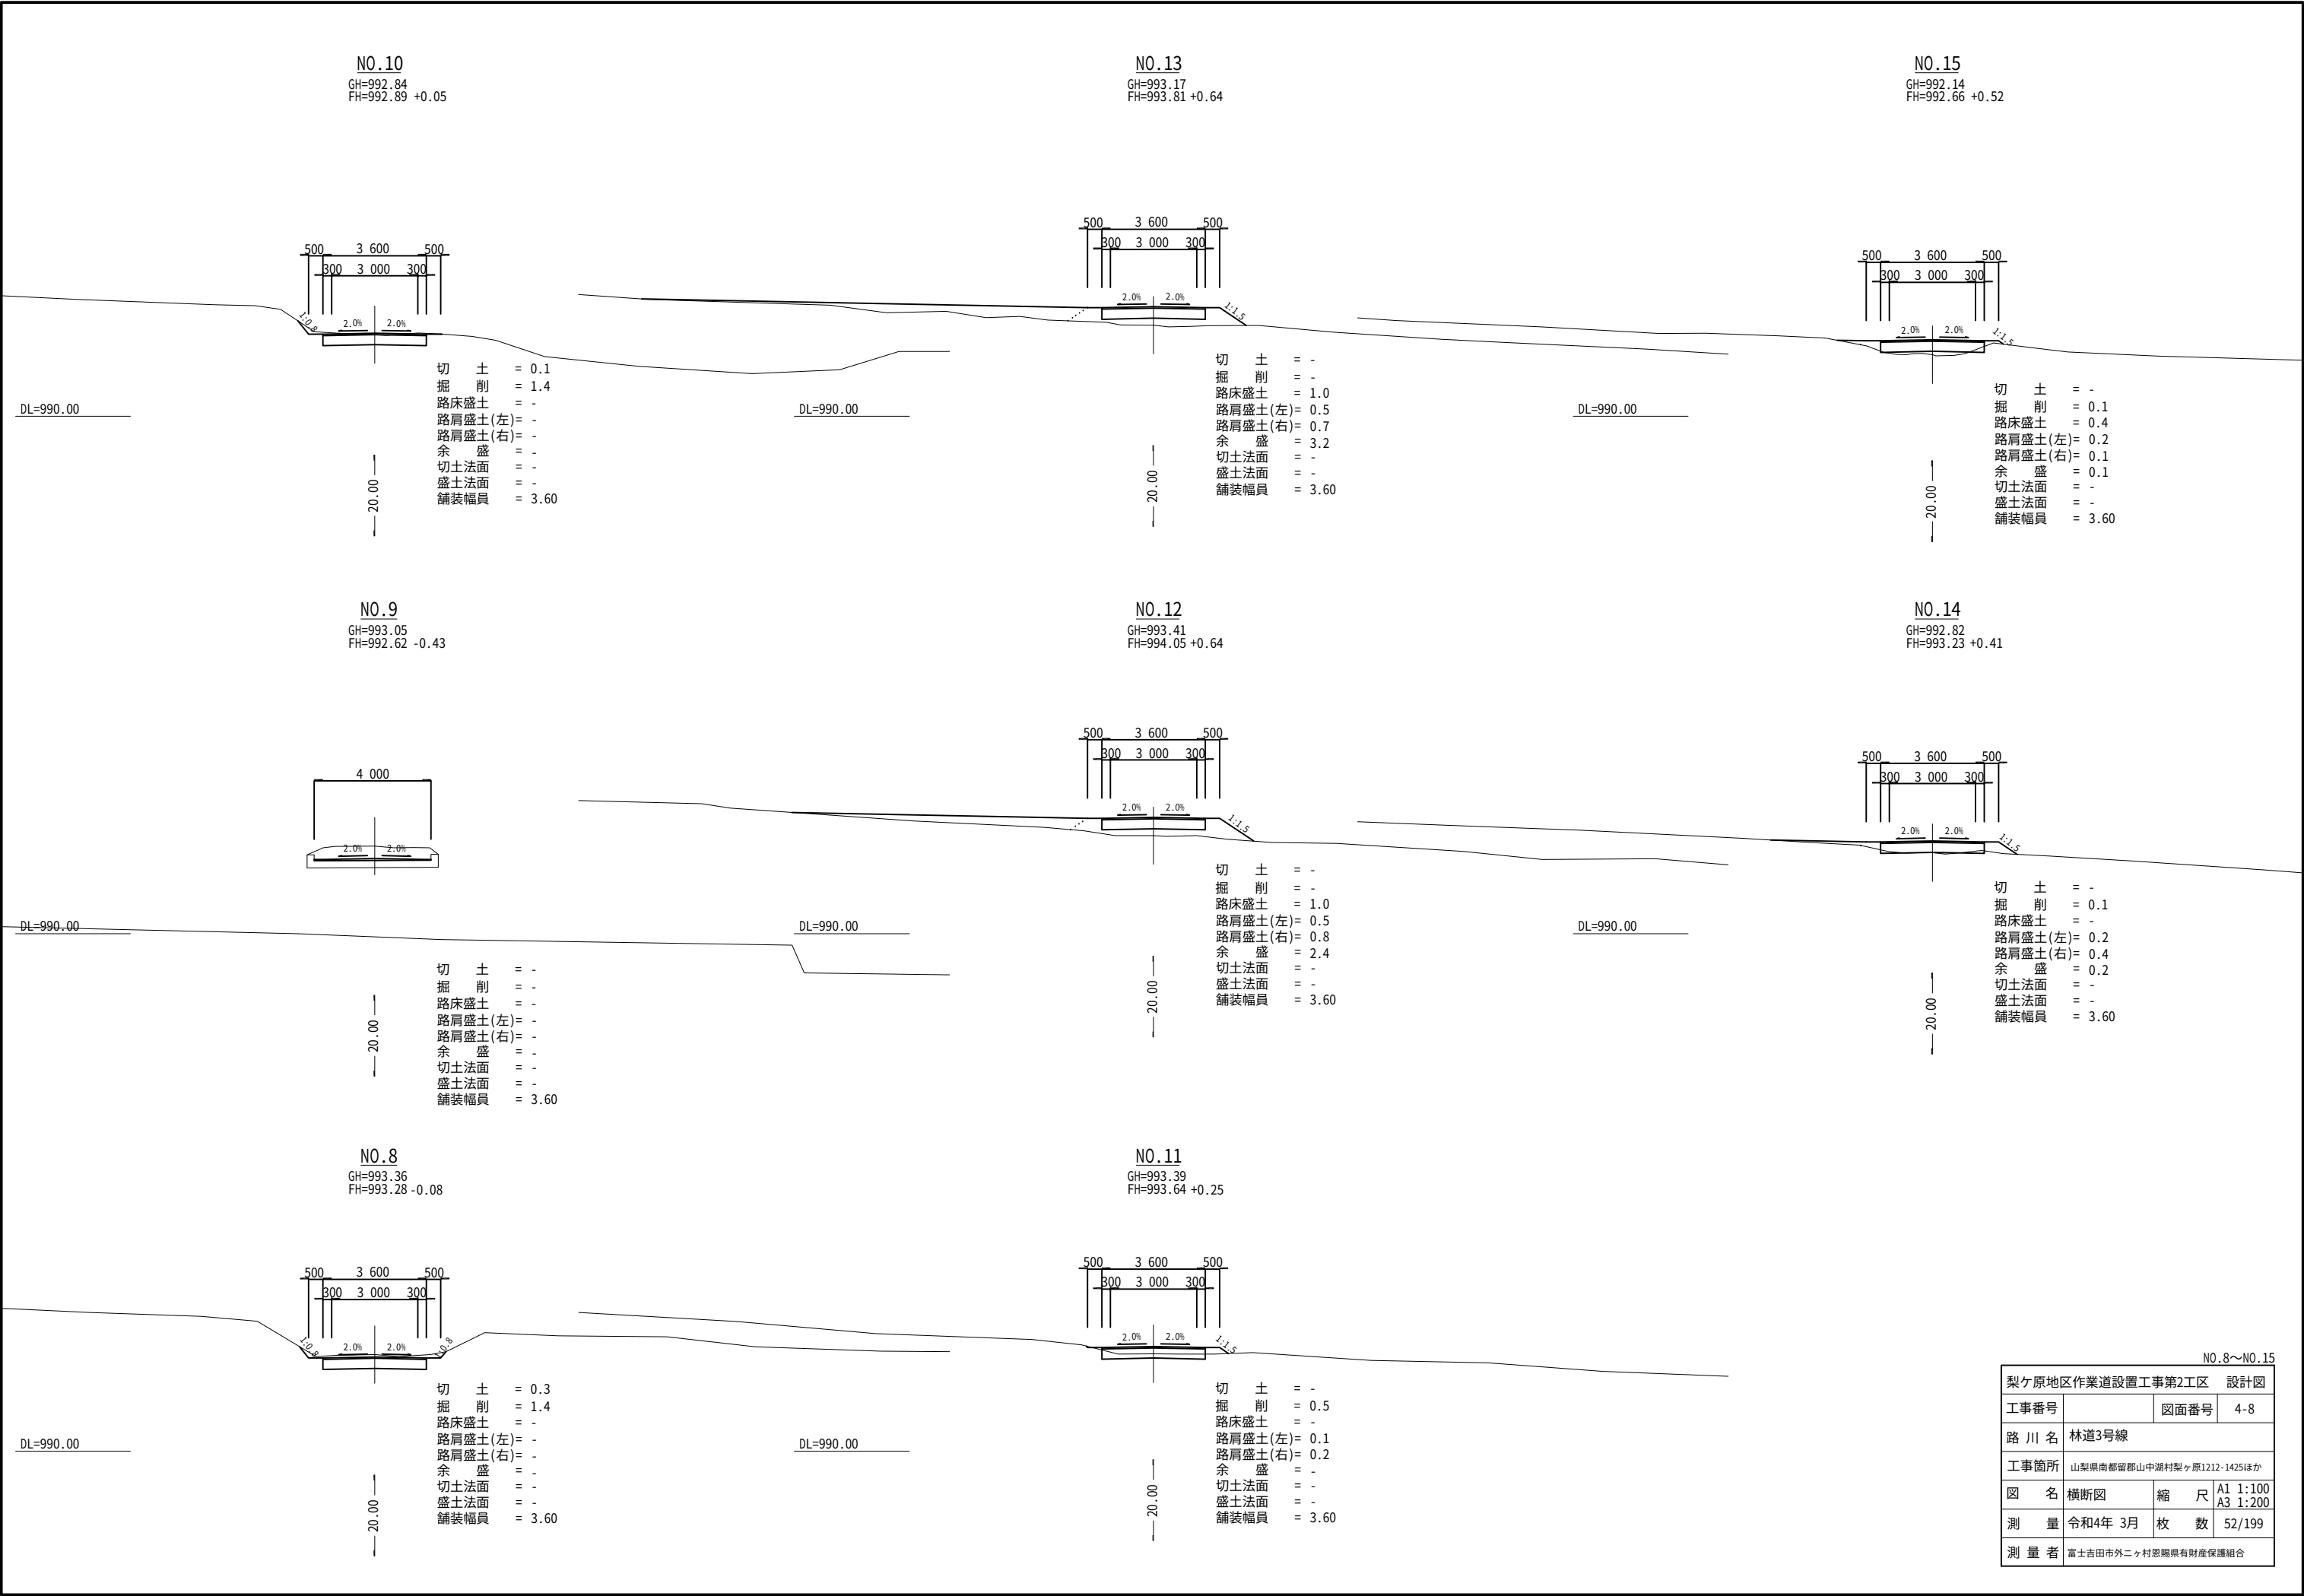


NO.8~NO.15			
梨ヶ原地区作業道設置工事第2工区 設計図			
工事番号		図面番号	4-8
路 川 名	林道3号線		
工事箇所	山梨県南都留郡山中湖村梨ヶ原1212-1425ほか		
図 名	横断図	縮 尺	A1 1:100 A3 1:200
測 量	令和4年 3月	枚 数	52/199
測 量 者	富士吉田市外ニヶ村恩賜県有財産保護組合		

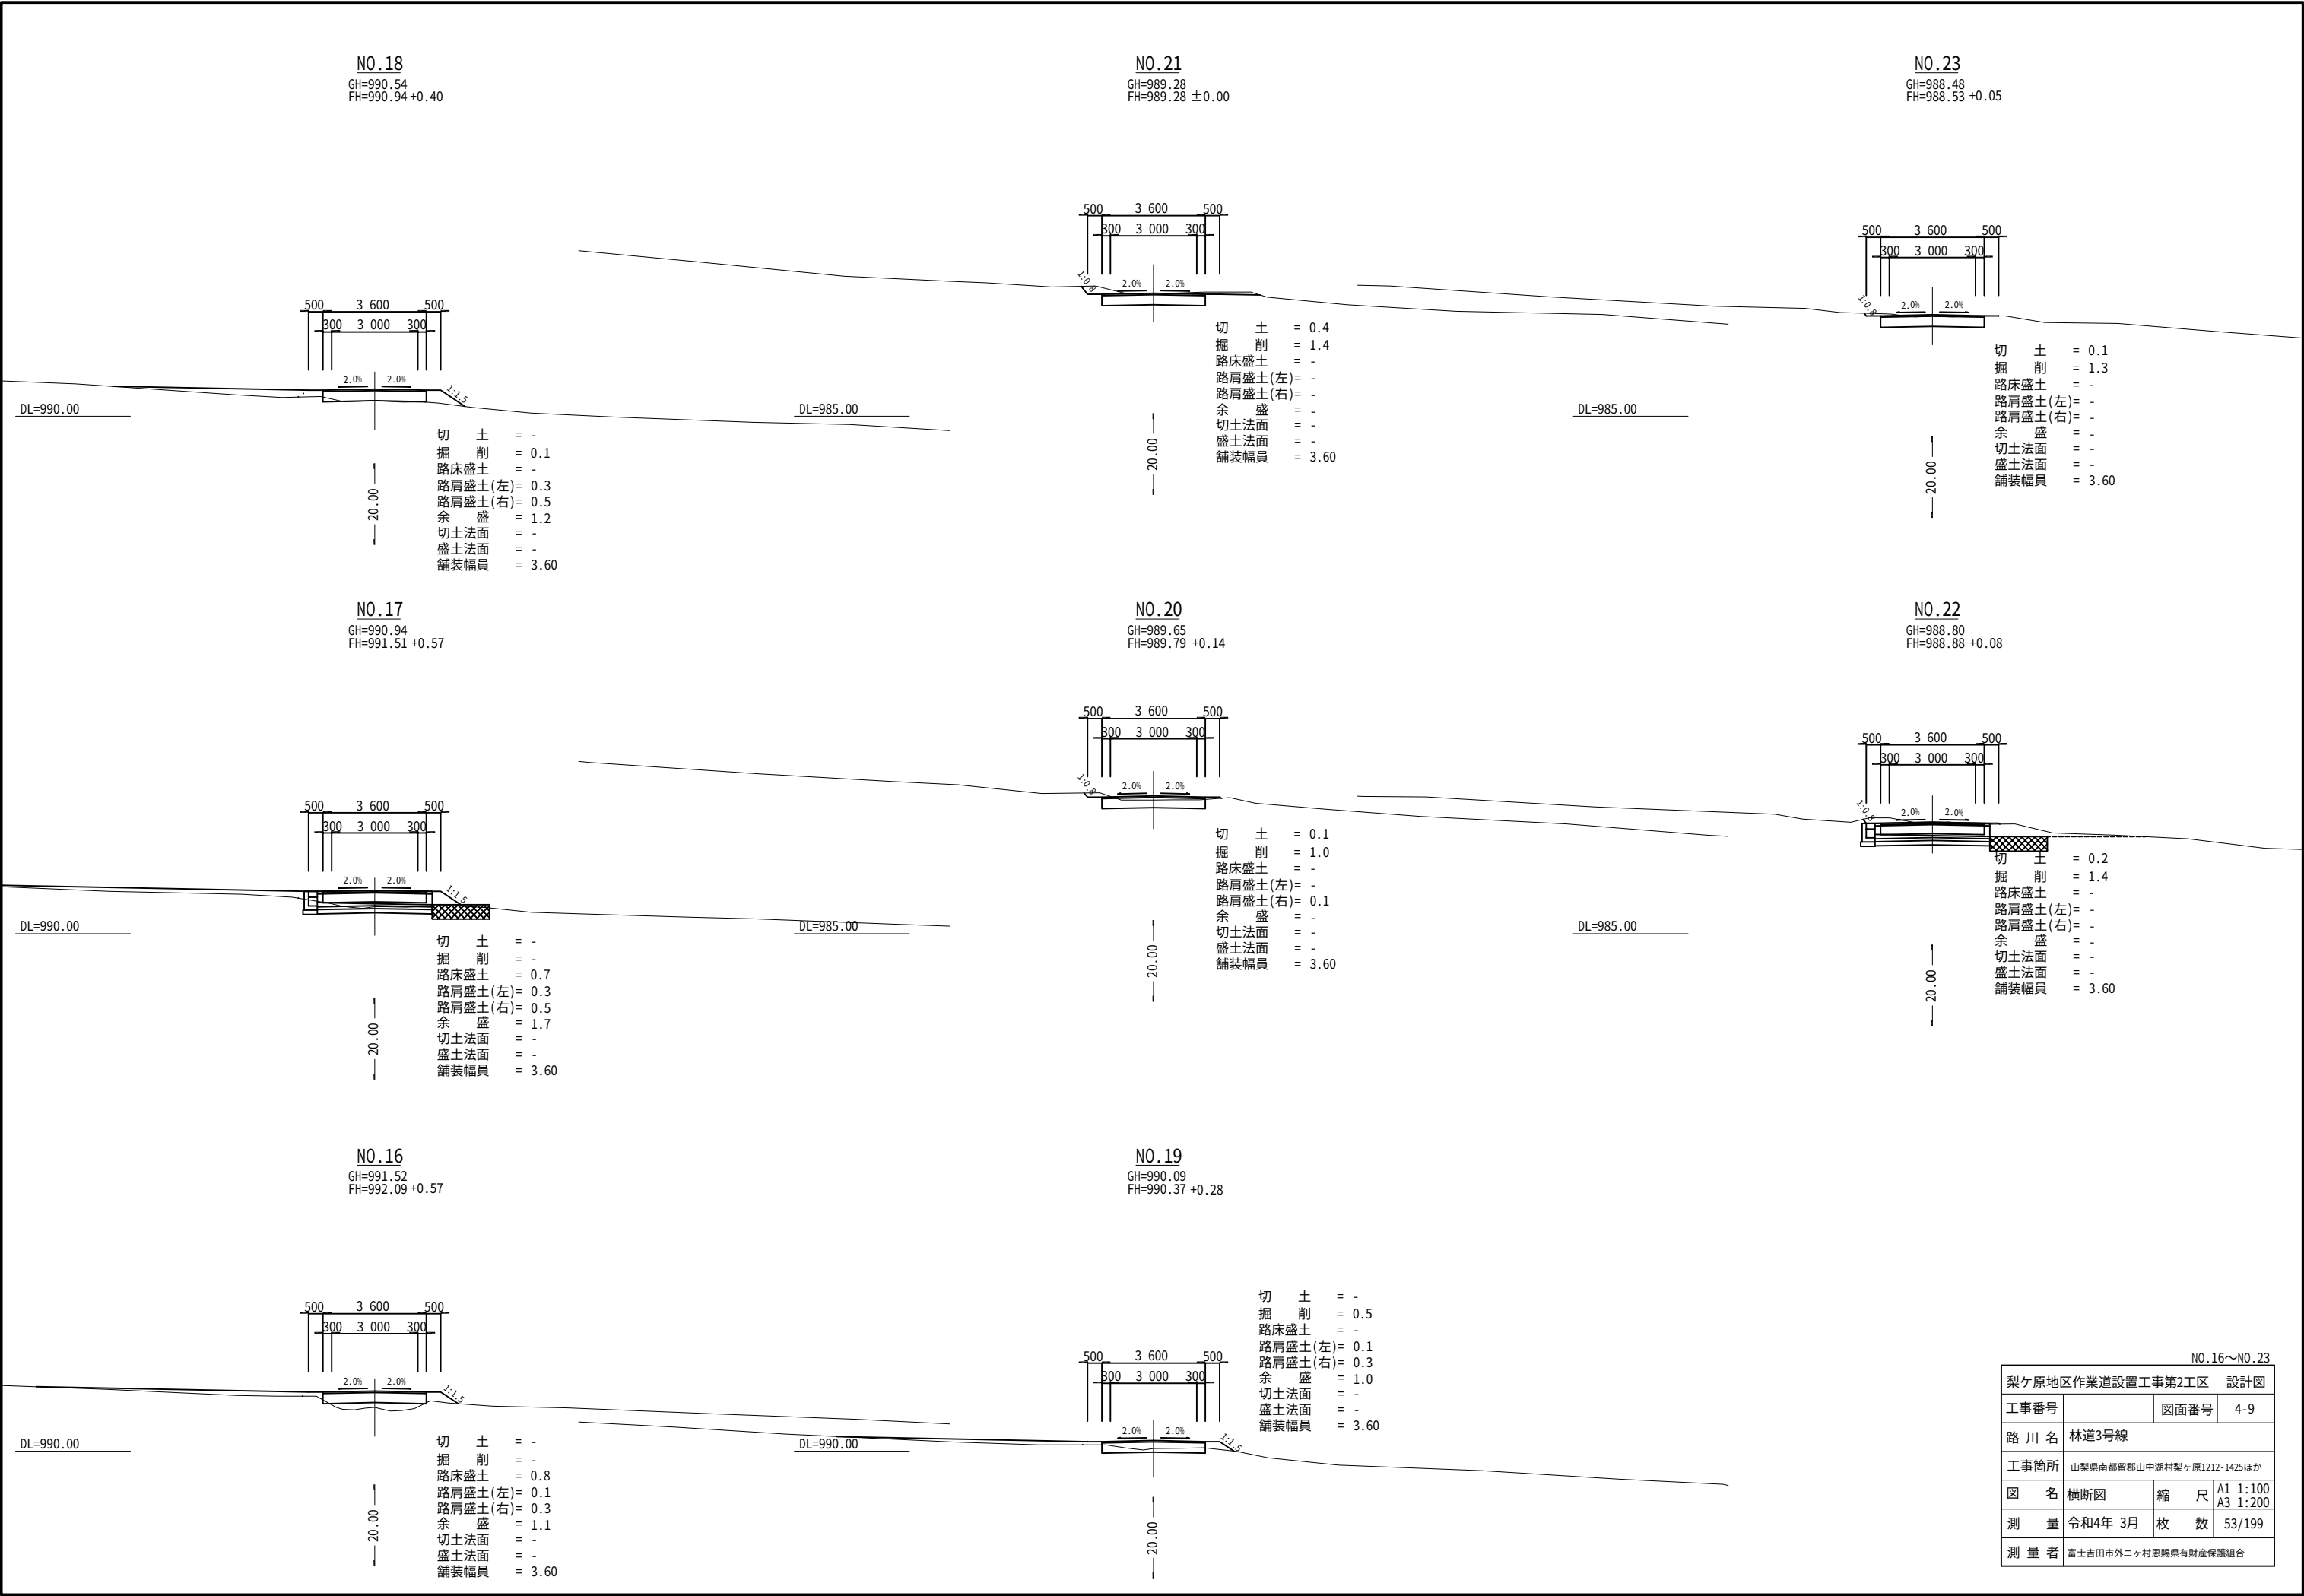


NO.16～NO.23			
梨ヶ原地区作業道設置工事第2工区 設計図			
工事番号		図面番号	4-9
路 川 名	林道3号線		
工事箇所	山梨県南都留郡山中湖村梨ヶ原1212-1425ほか		
図 名	横断面図	縮 尺	A1 1:100 A3 1:200
測 量	令和4年 3月	枚 数	53/199
測 量 者	富士吉田市外ニヶ村恩賜県有財産保護組合		

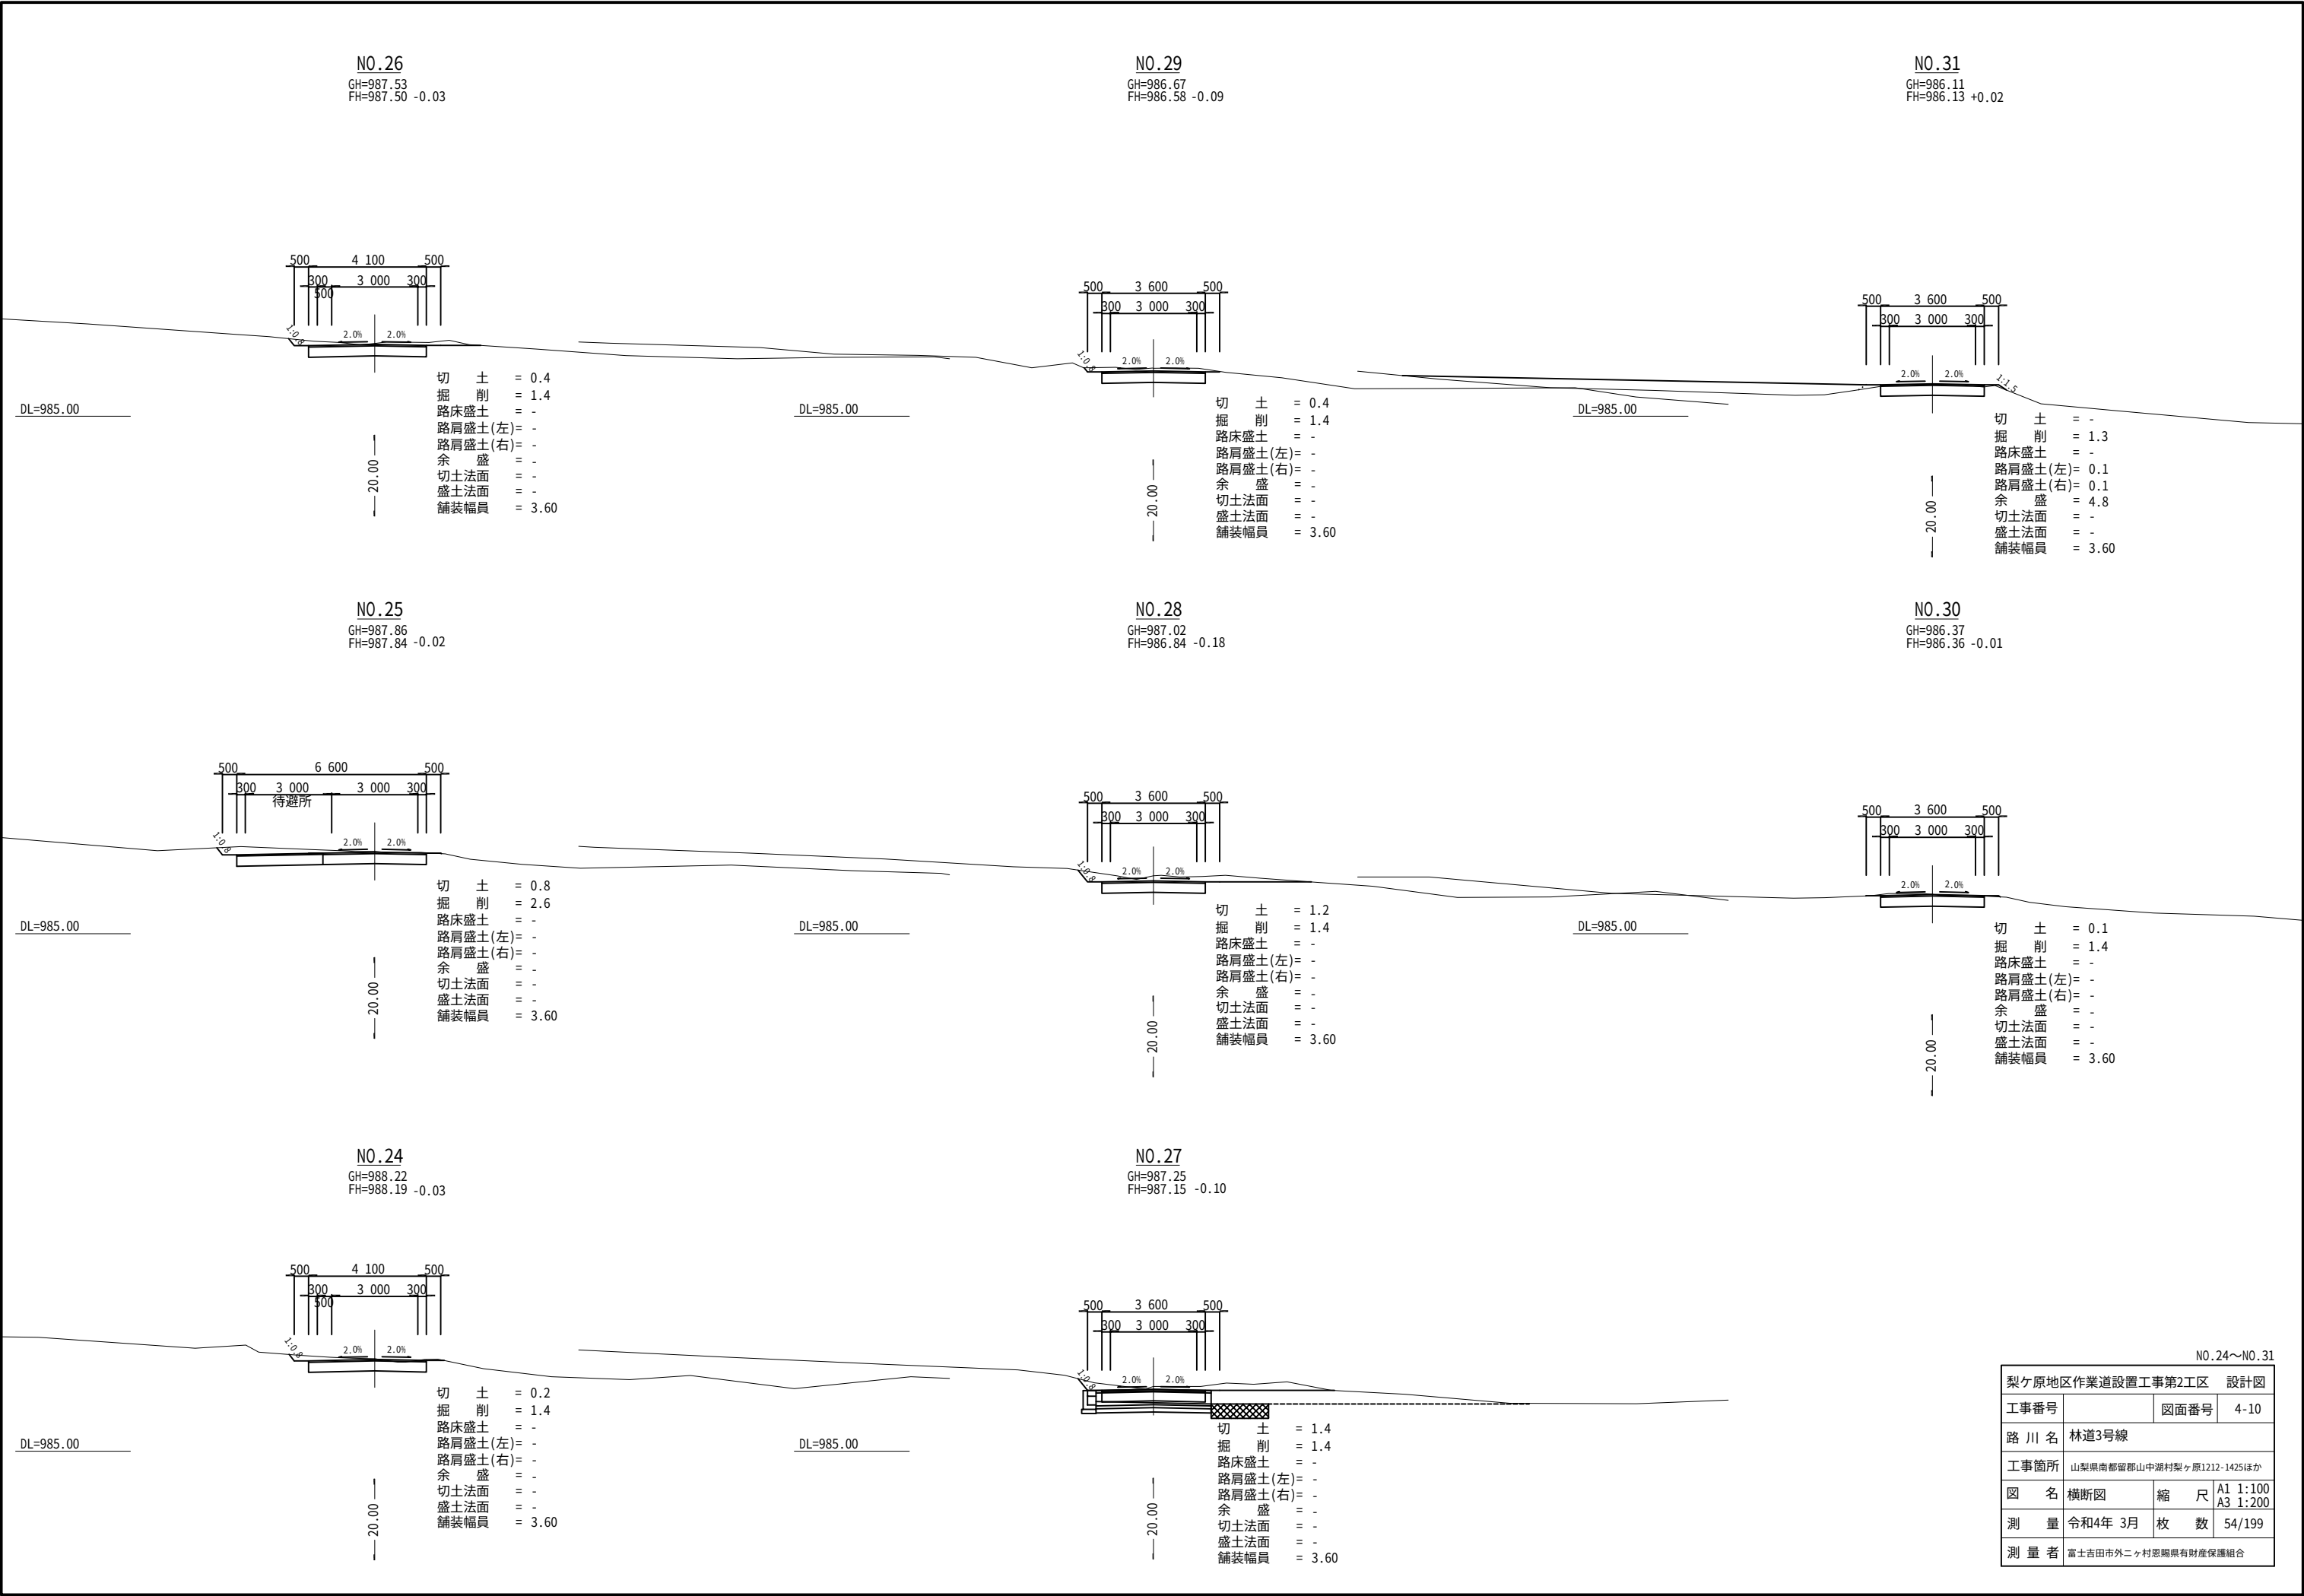


NO.24~NO.31			
梨ヶ原地区作業道設置工事第2工区 設計図			
工事番号		図面番号	4-10
路 川 名	林道3号線		
工事箇所	山梨県南都留郡山中湖村梨ヶ原1212-1425ほか		
図 名	横断図	縮 尺	A1 1:100 A3 1:200
測 量	令和4年 3月	枚 数	54/199
測 量 者	富士吉田市外ニヶ村恩賜国有財産保護組合		

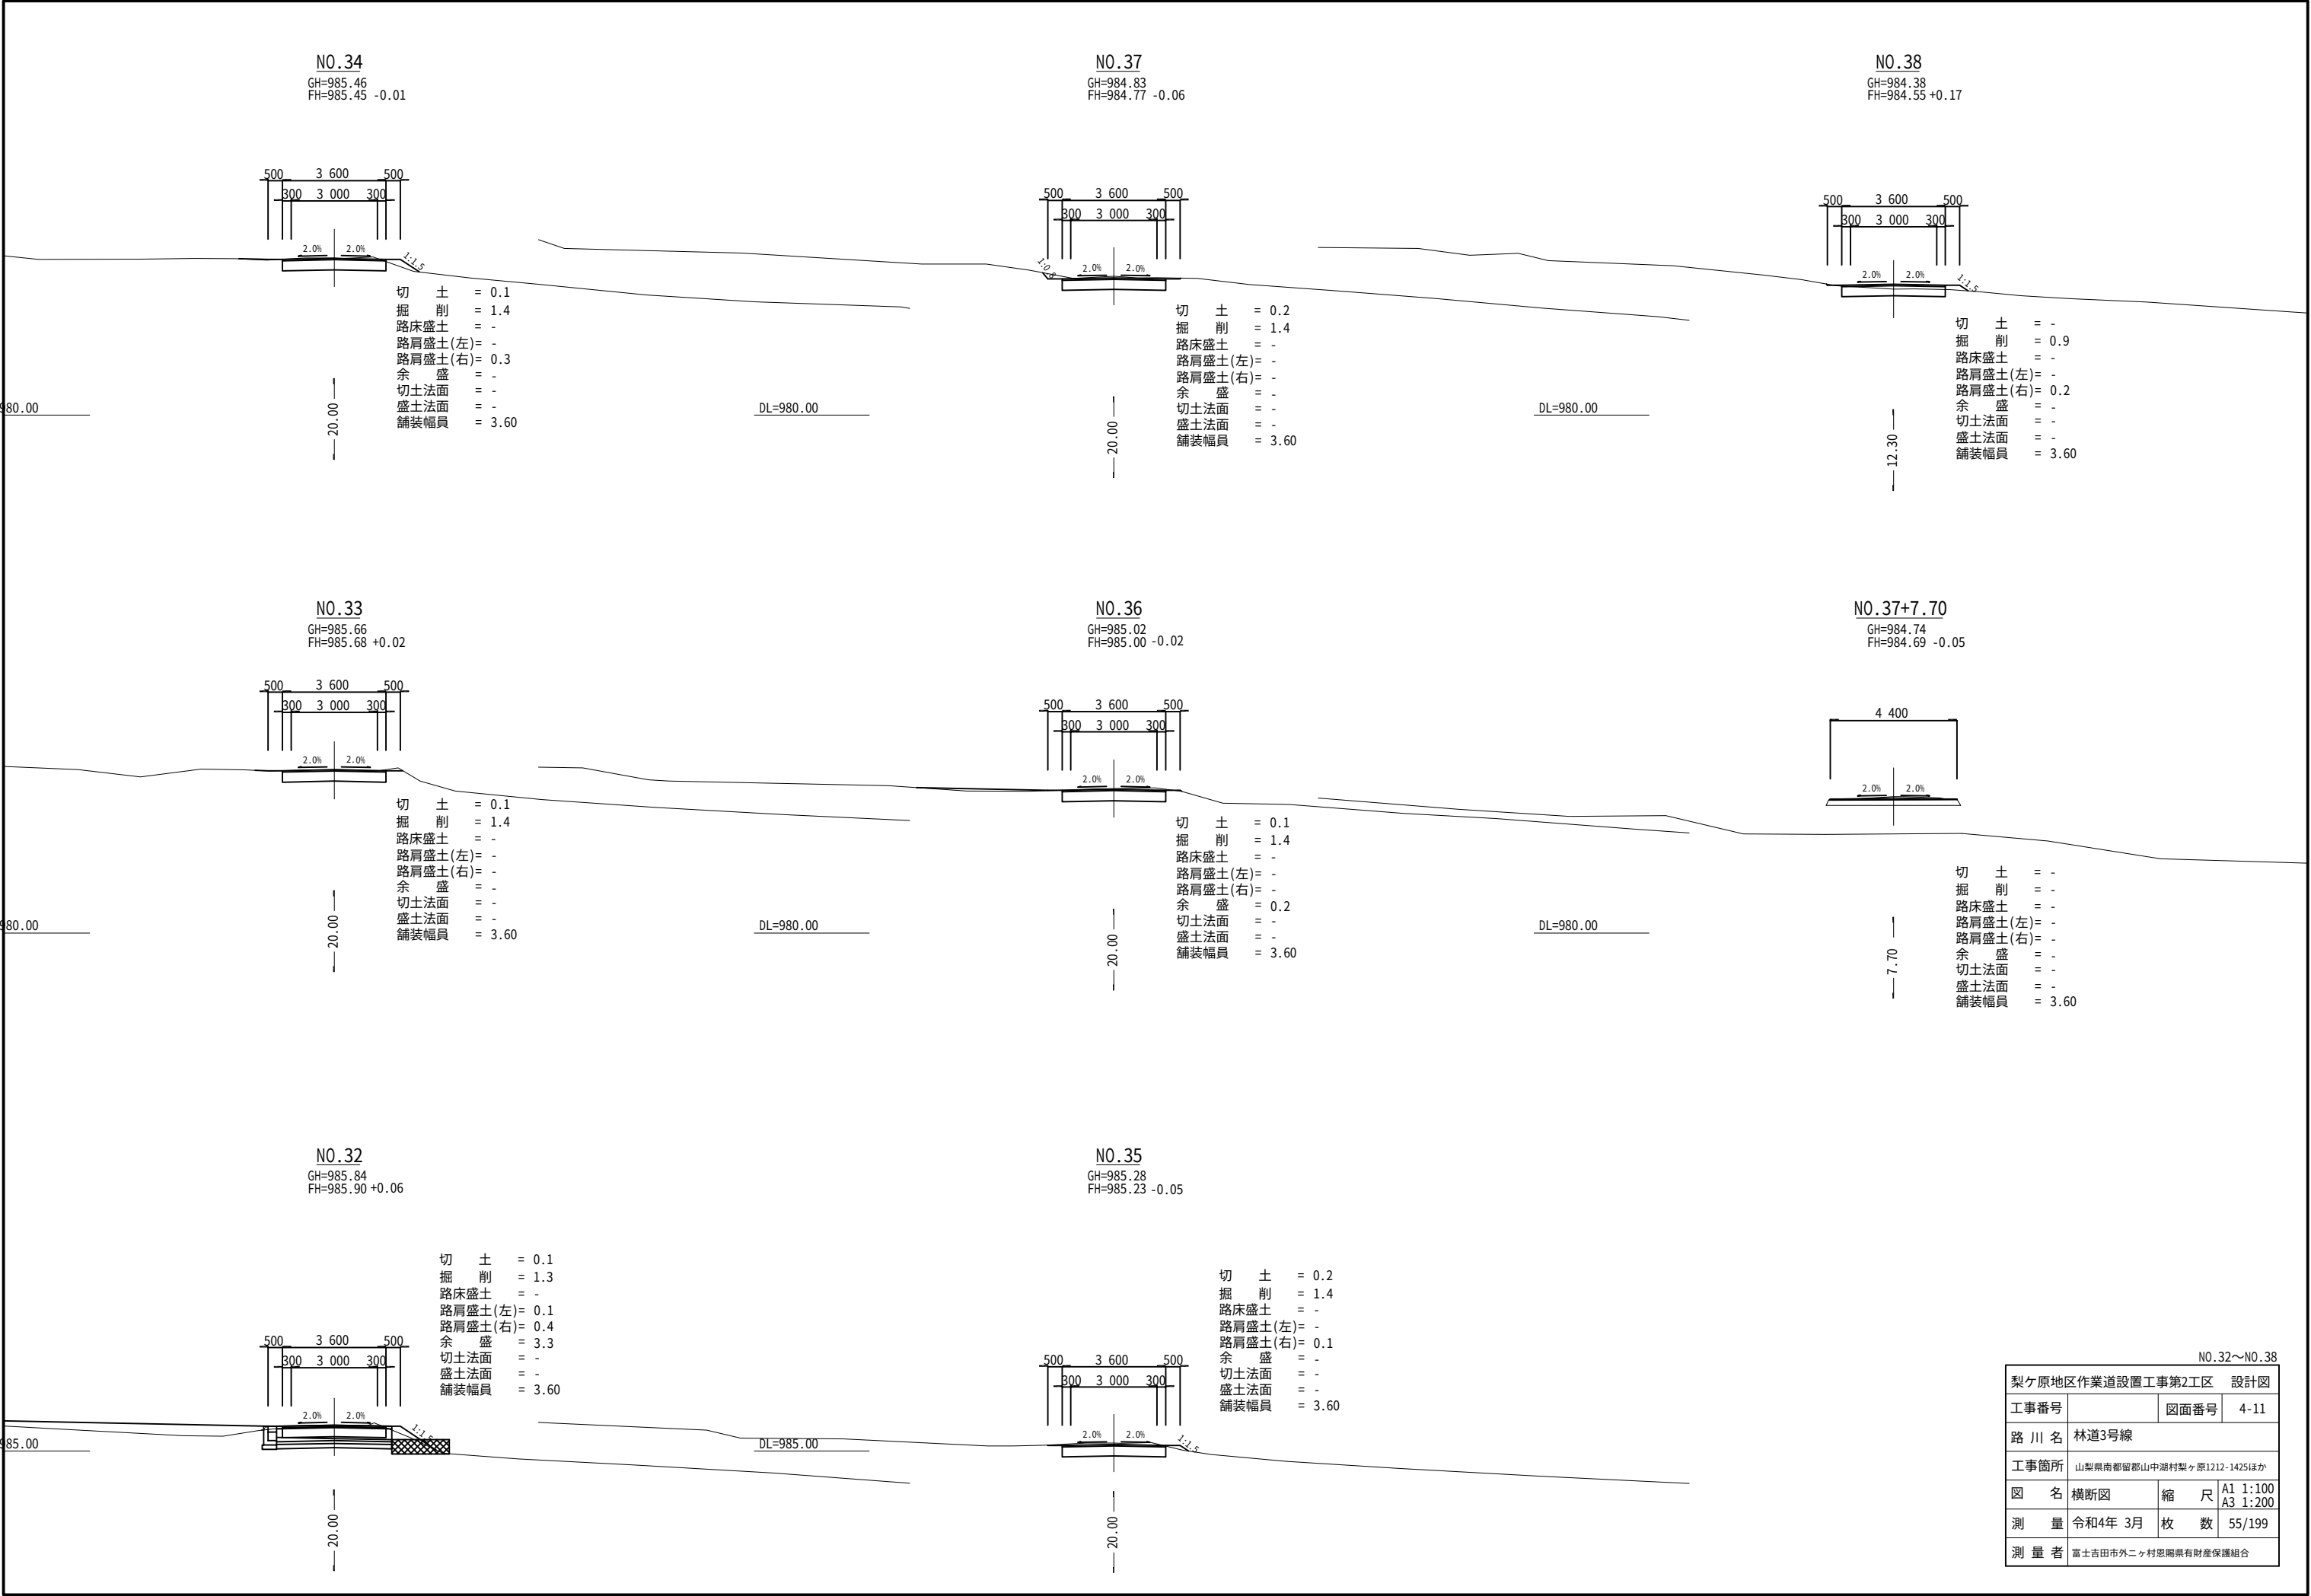

NO.32～NO.38			
梨ヶ原地区作業道設置工事第2工区 設計図			
工事番号		図面番号	4-11
路 川 名		林道3号線	
工事箇所		山梨県南都留郡山中湖村梨ヶ原1212-1425ほか	
図 名	横断図	縮 尺	A1 1:100 A3 1:200
測 量	令和4年 3月	枚 数	55/199
測 量 者	富士吉田市外ニヶ村恩賜県有財産保護組合		

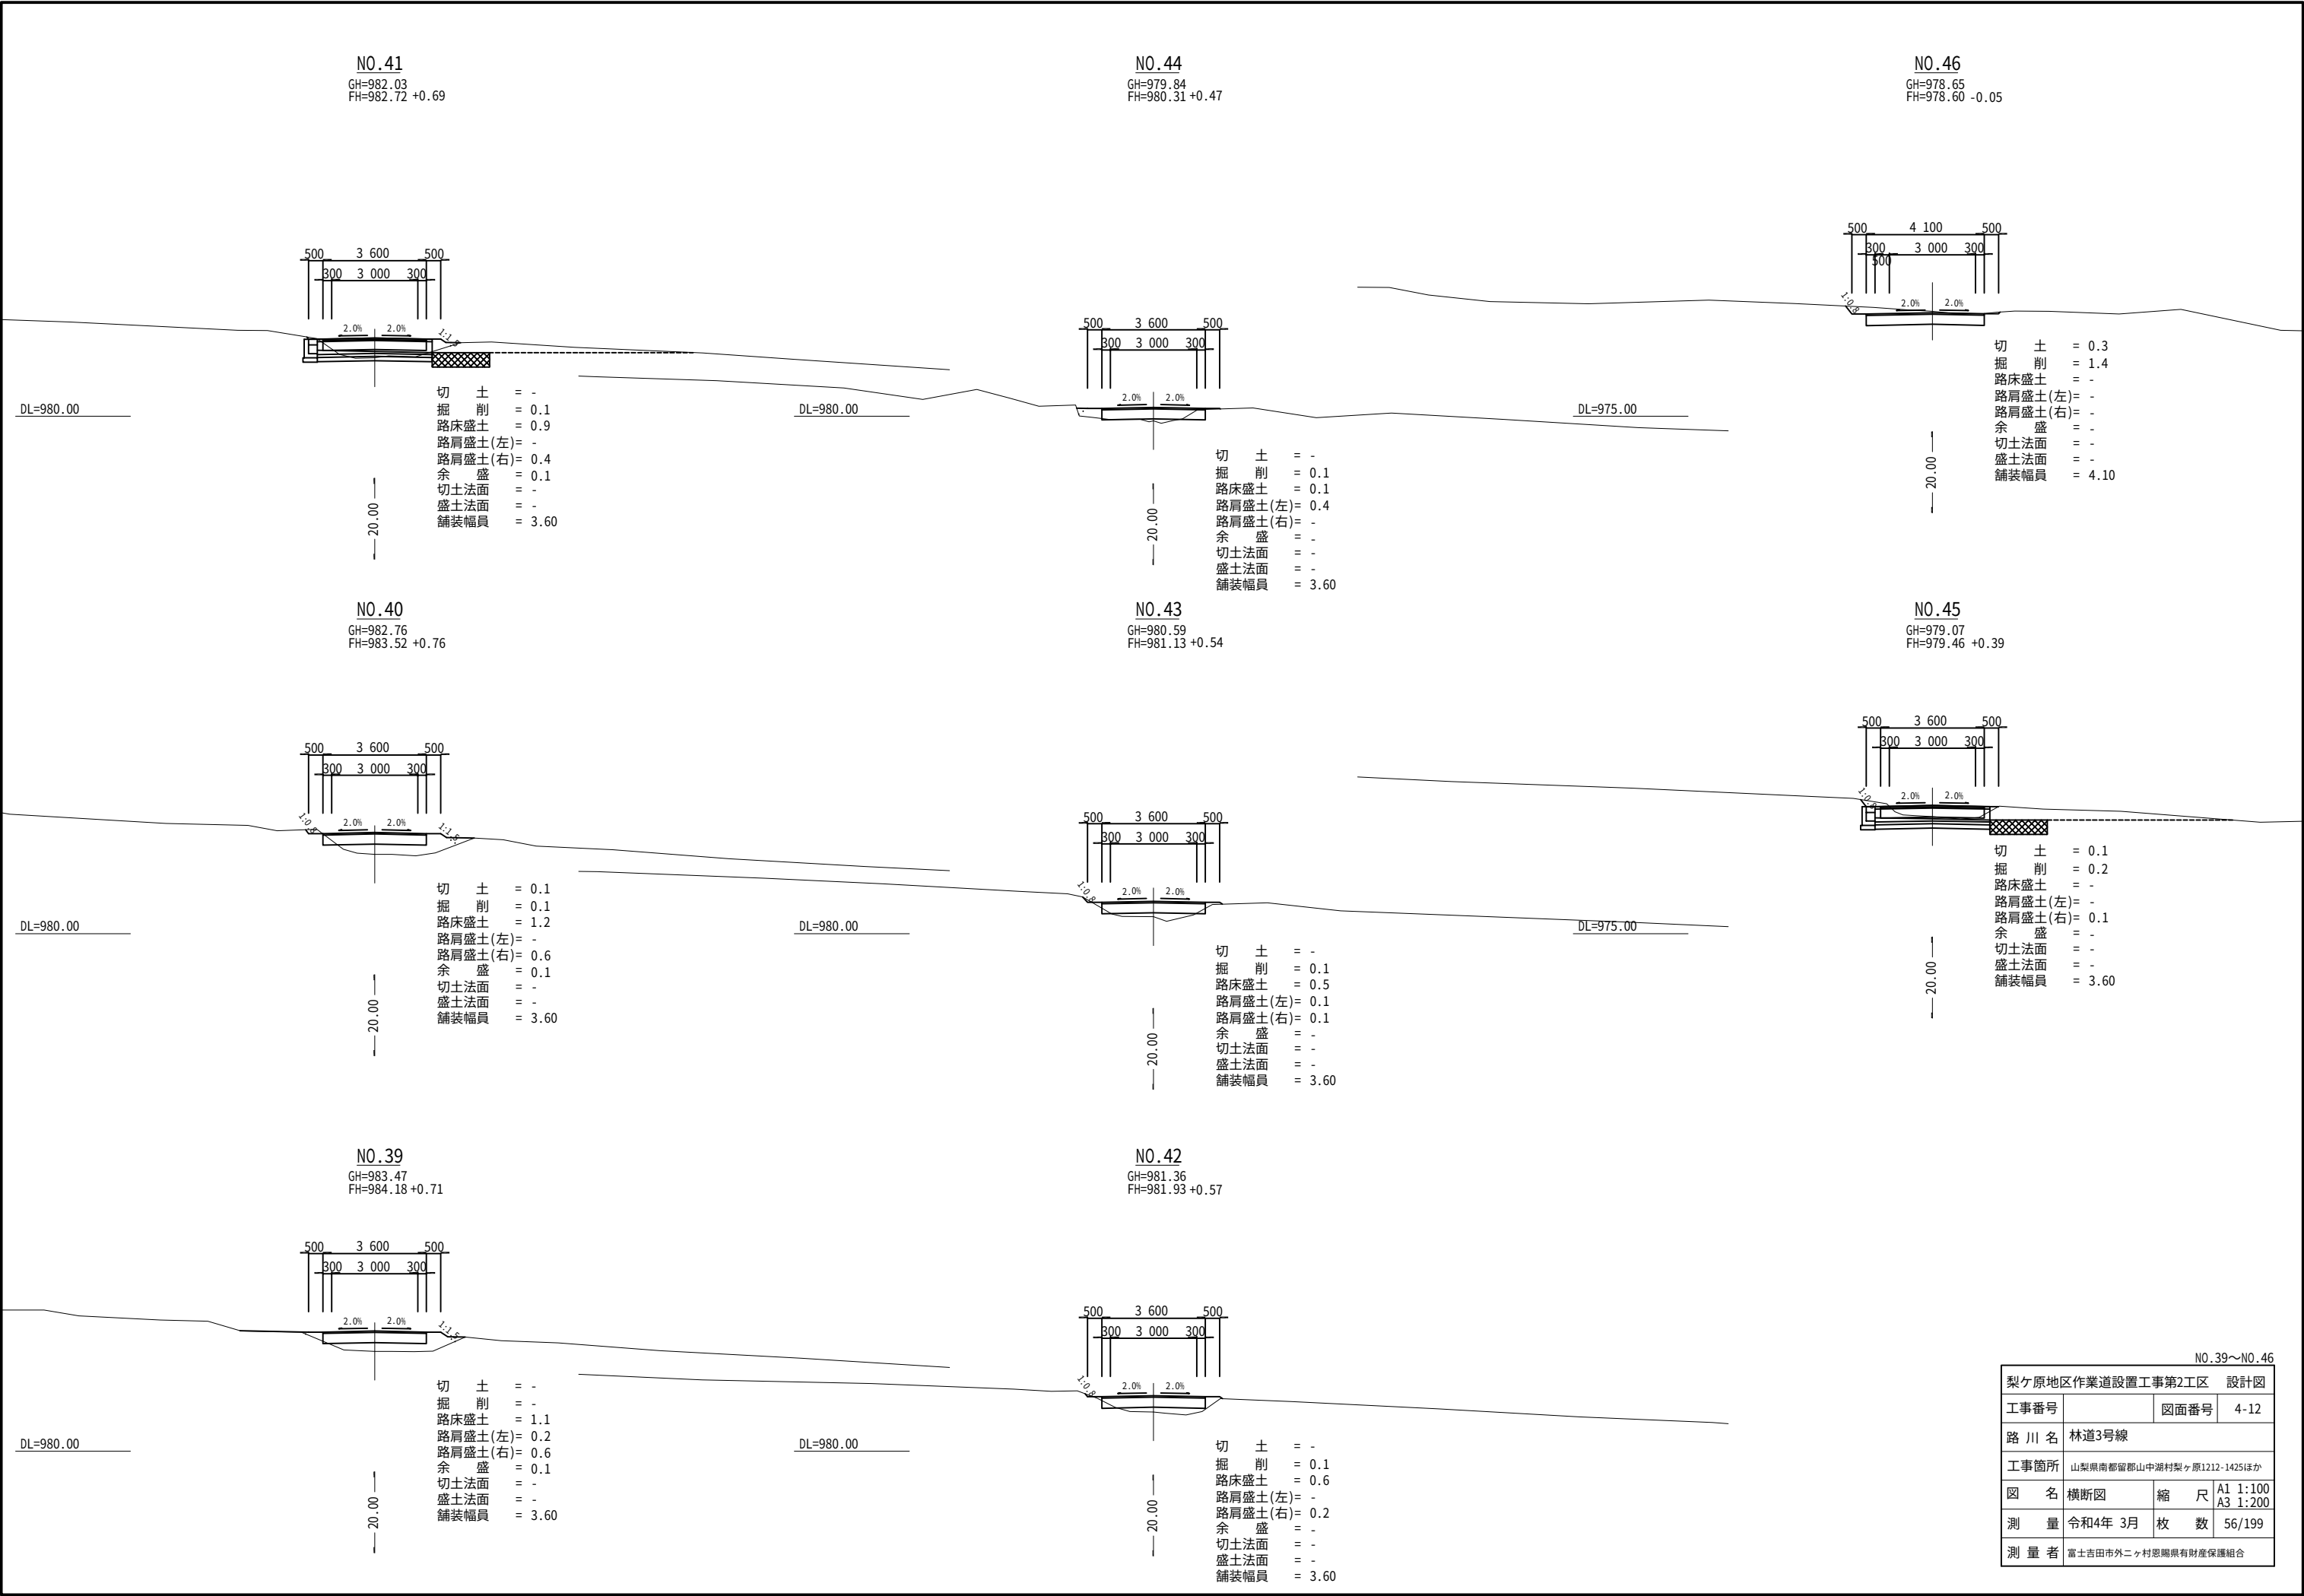


NO.39～NO.46			
梨ヶ原地区作業道設置工事第2工区		設計図	
工事番号		図面番号	4-12
路 川 名	林道3号線		
工事箇所	山梨県南都留郡山中湖村梨ヶ原1212-1425ほか		
図 名	横断図	縮 尺	A1 1:100 A3 1:200
測 量	令和4年 3月	枚 数	56/199
測 量 者	富士吉田市外ニヶ村恩賜県有財産保護組合		

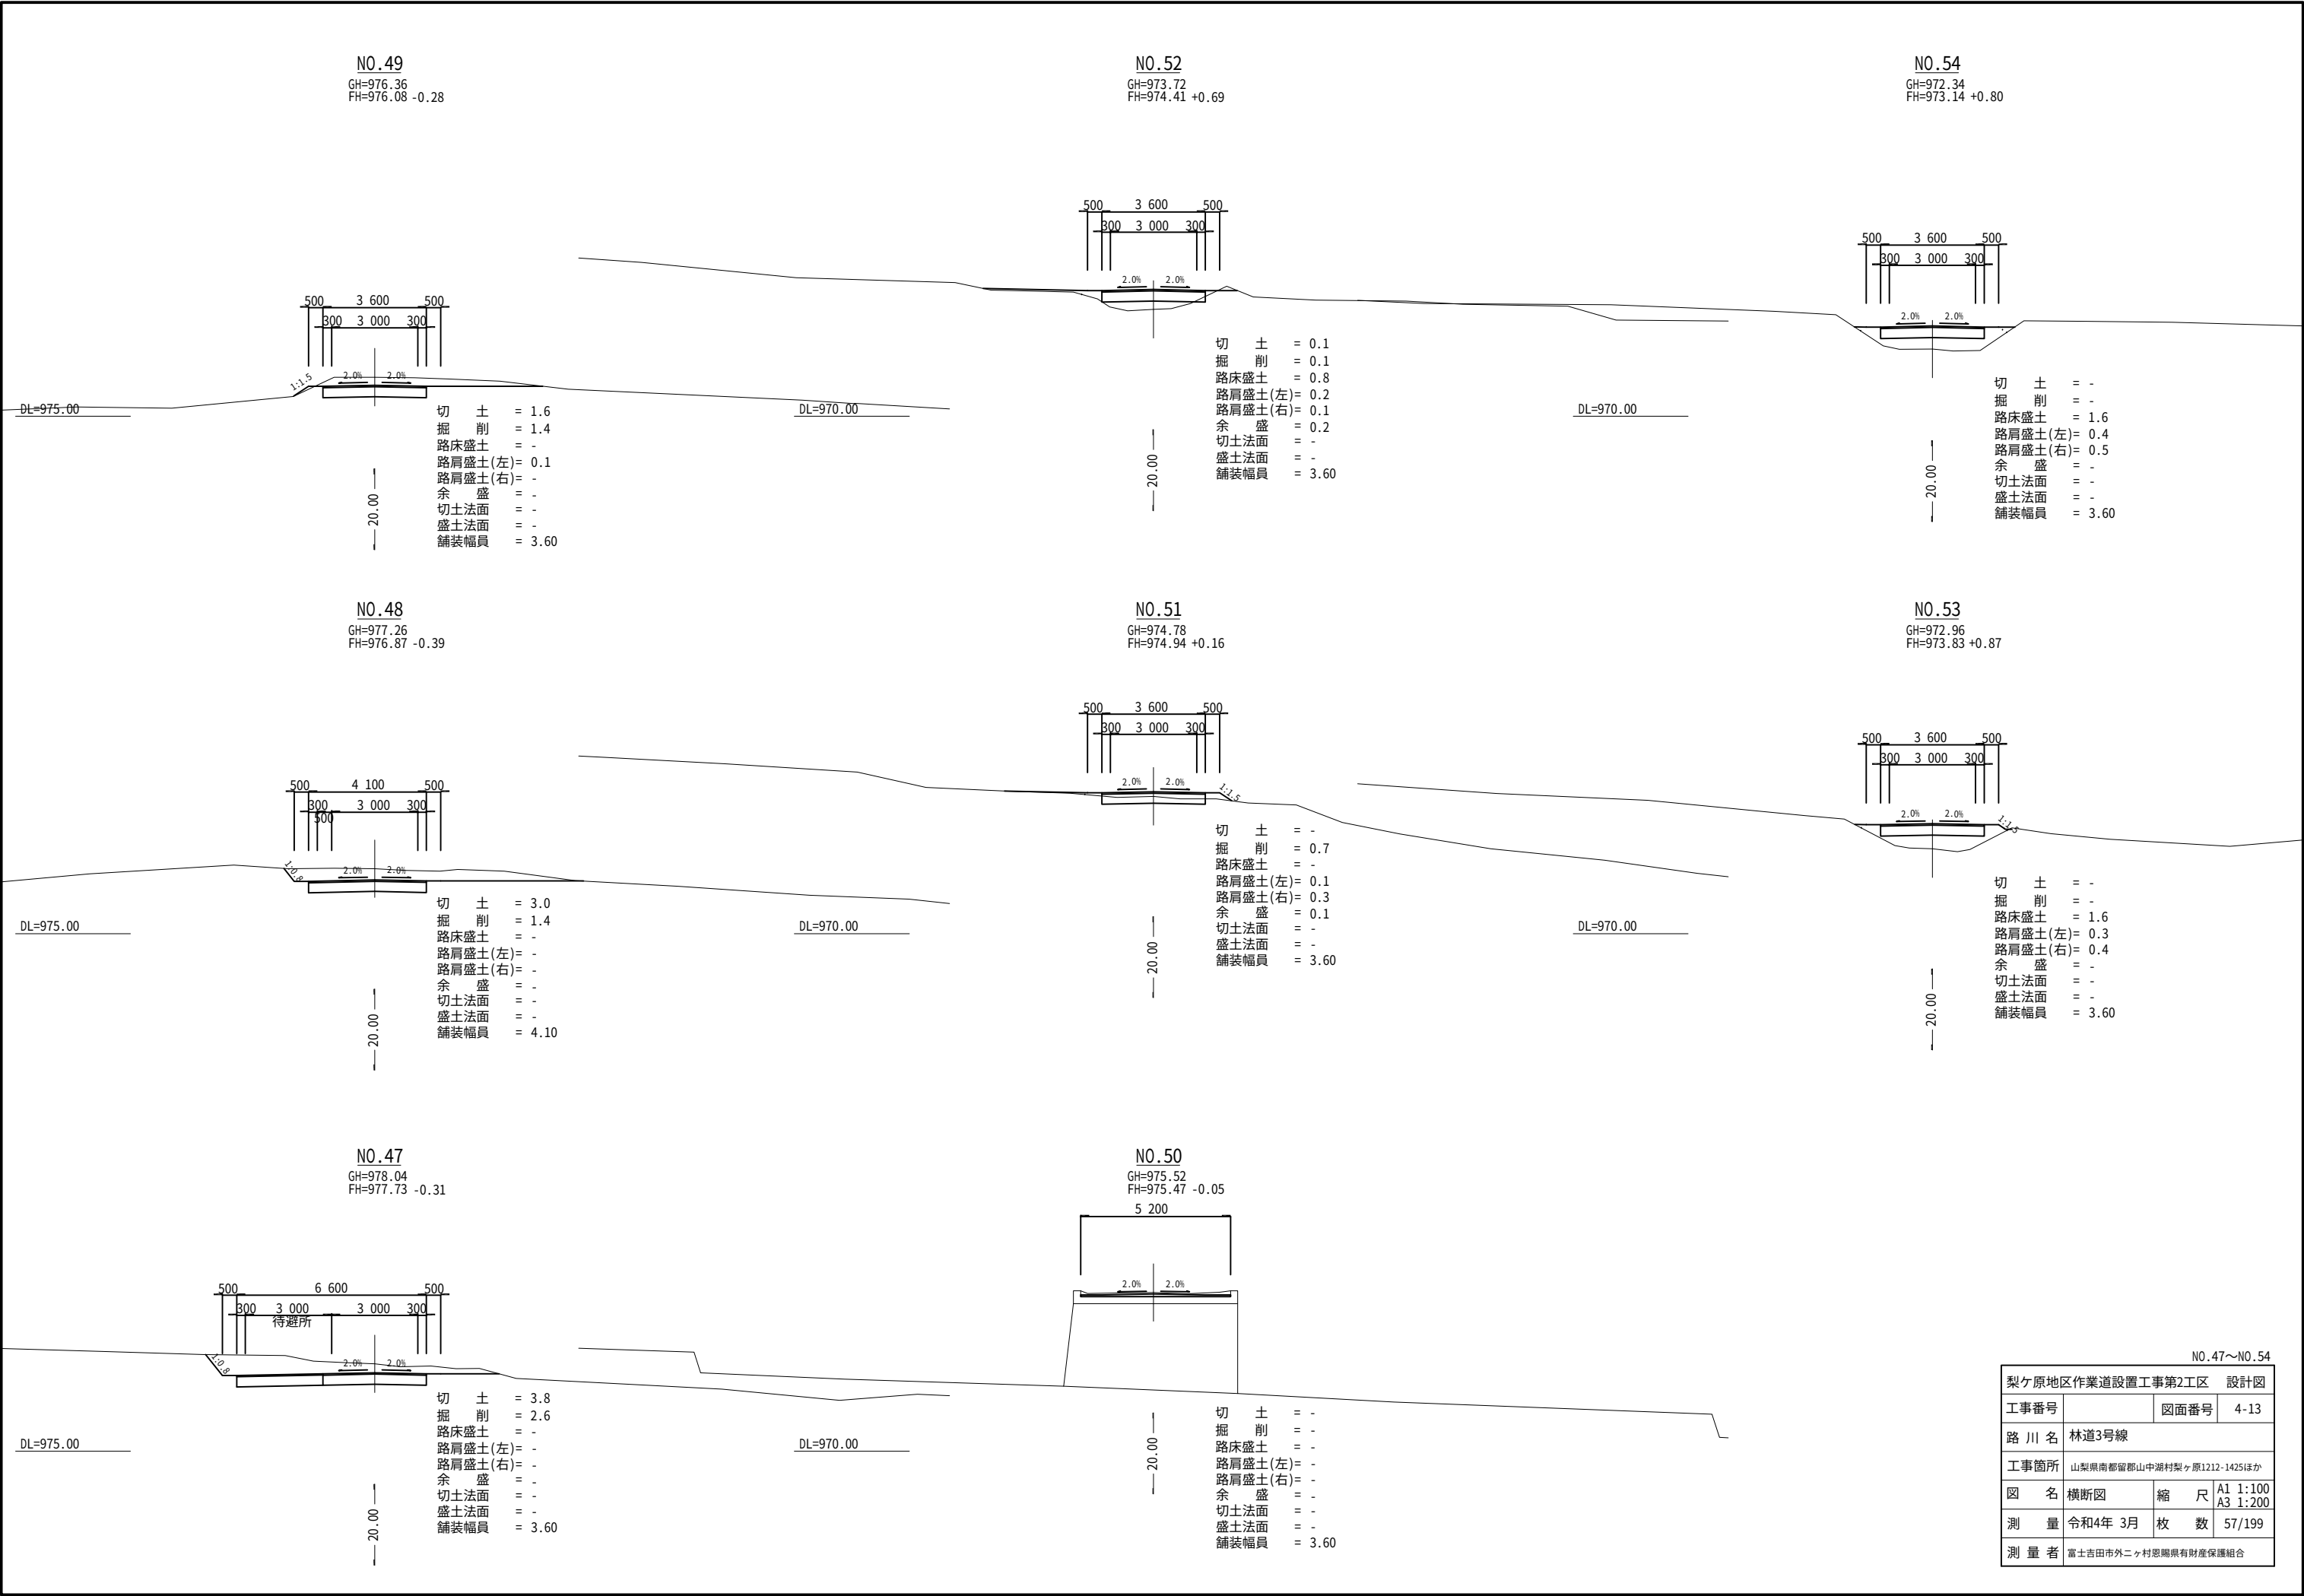

NO.49

GH=976.36
FH=976.08 -0.28

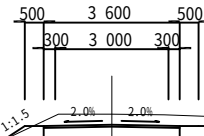


切 土 = 1.6
掘 削 = 1.4
路床盛土 = -
路肩盛土(左)= 0.1
路肩盛土(右)= -
余 盛 = -
切土法面 = -
盛土法面 = -
舗装幅員 = 3.60

DL=970.00

NO.52

GH=973.72
FH=974.41 +0.69

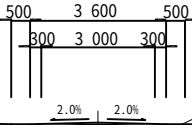


切 土 = 0.1
掘 削 = 0.1
路床盛土 = 0.8
路肩盛土(左)= 0.2
路肩盛土(右)= 0.1
余 盛 = 0.2
切土法面 = -
盛土法面 = -
舗装幅員 = 3.60

DL=970.00

NO.54

GH=972.34
FH=973.14 +0.80

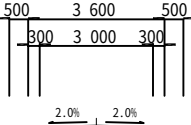


切 土 = -
掘 削 = -
路床盛土 = 1.6
路肩盛土(左)= 0.4
路肩盛土(右)= 0.5
余 盛 = -
切土法面 = -
盛土法面 = -
舗装幅員 = 3.60

20.00

NO.48

GH=977.26
FH=976.87 -0.39

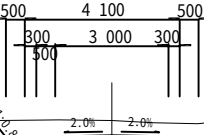


切 土 = 3.0
掘 削 = 1.4
路床盛土 = -
路肩盛土(左)= -
路肩盛土(右)= -
余 盛 = -
切土法面 = -
盛土法面 = -
舗装幅員 = 4.10

DL=970.00

NO.51

GH=974.78
FH=974.94 +0.16

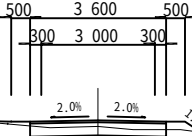


切 土 = -
掘 削 = 0.7
路床盛土 = -
路肩盛土(左)= 0.1
路肩盛土(右)= 0.3
余 盛 = 0.1
切土法面 = -
盛土法面 = -
舗装幅員 = 3.60

DL=970.00

NO.53

GH=972.96
FH=973.83 +0.87

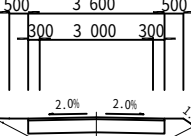


切 土 = -
掘 削 = -
路床盛土 = 1.6
路肩盛土(左)= 0.3
路肩盛土(右)= 0.4
余 盛 = -
切土法面 = -
盛土法面 = -
舗装幅員 = 3.60

20.00

NO.47

GH=978.04
FH=977.73 -0.31

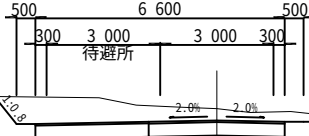


切 土 = 3.8
掘 削 = 2.6
路床盛土 = -
路肩盛土(左)= -
路肩盛土(右)= -
余 盛 = -
切土法面 = -
盛土法面 = -
舗装幅員 = 3.60

DL=970.00


NO.50

GH=975.52
FH=975.47 -0.05

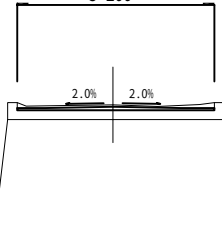


切 土 = -
掘 削 = -
路床盛土 = -
路肩盛土(左)= -
路肩盛土(右)= -
余 盛 = -
切土法面 = -
盛土法面 = -
舗装幅員 = 3.60

20.00

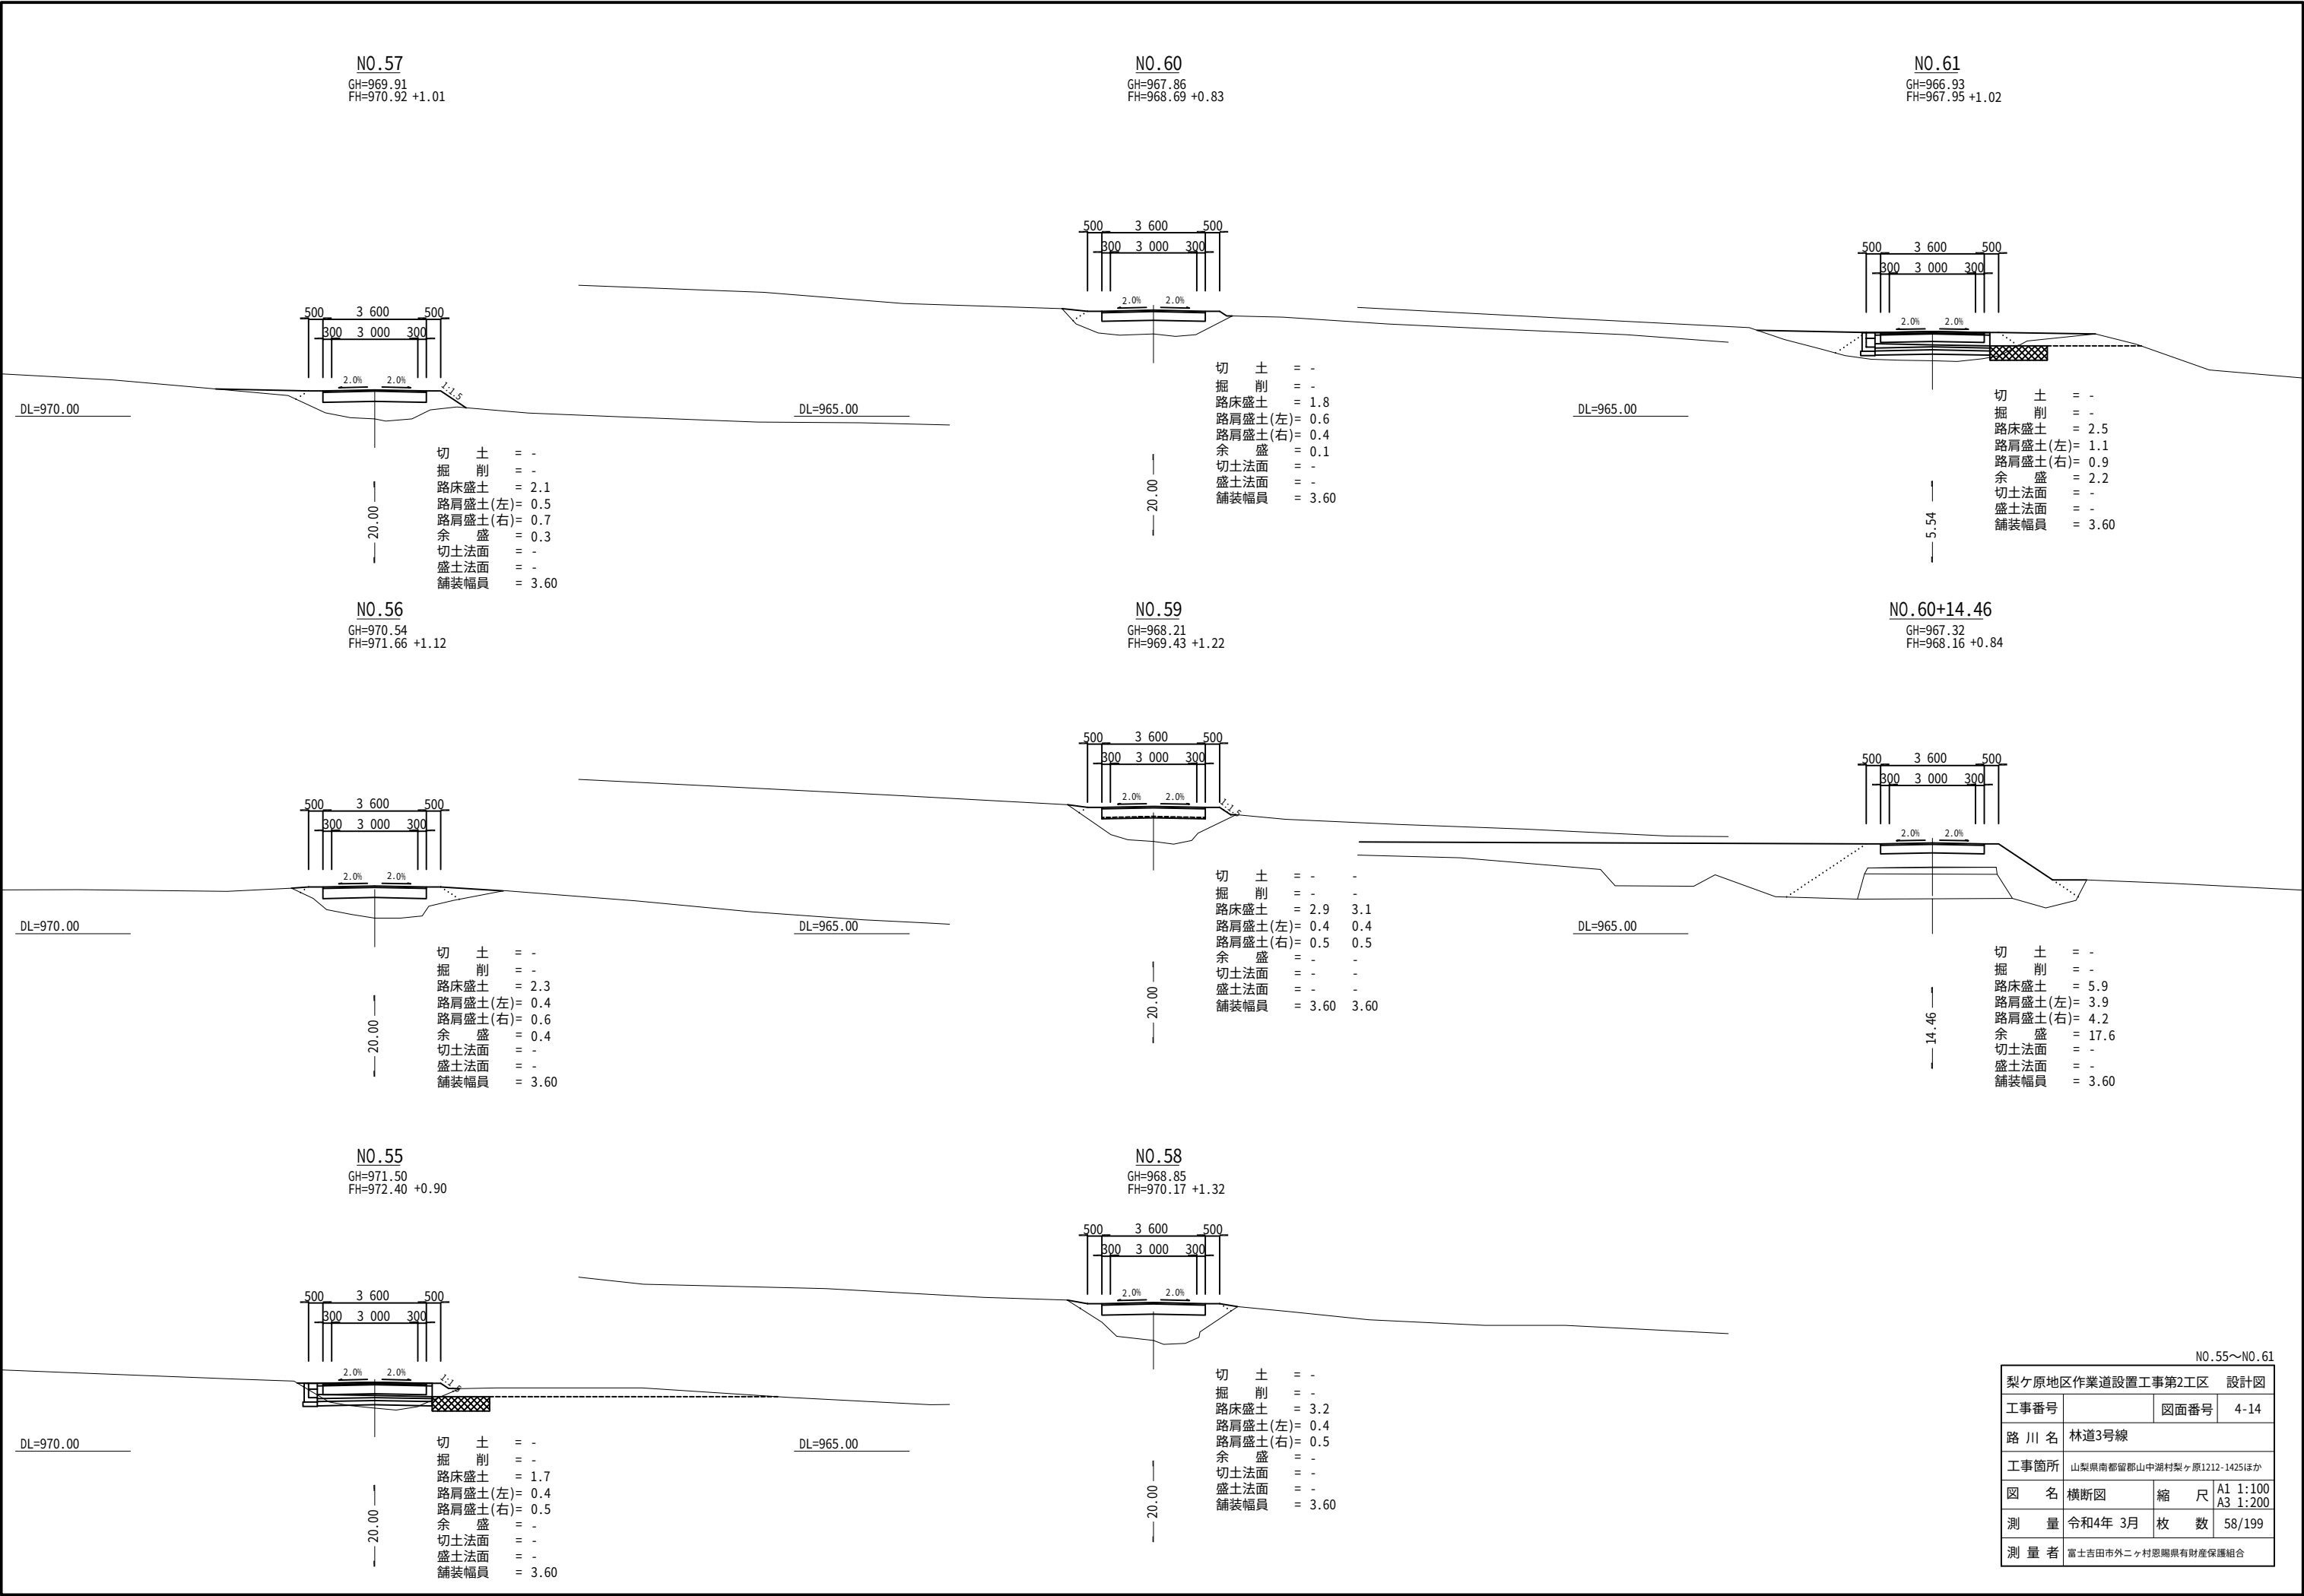



NO.55～NO.61			
梨ヶ原地区作業道設置工事第2工区 設計図			
工事番号		図面番号	4-14
路 川 名	林道3号線		
工事箇所	山梨県南都留郡山中湖村梨ヶ原1212-1425ほか		
図 名	横断図	縮 尺	A1 1:100 A3 1:200
測 量	令和4年 3月	枚 数	58/199
測 量 者	富士吉田市外ニヶ村恩賜国有財産保護組合		

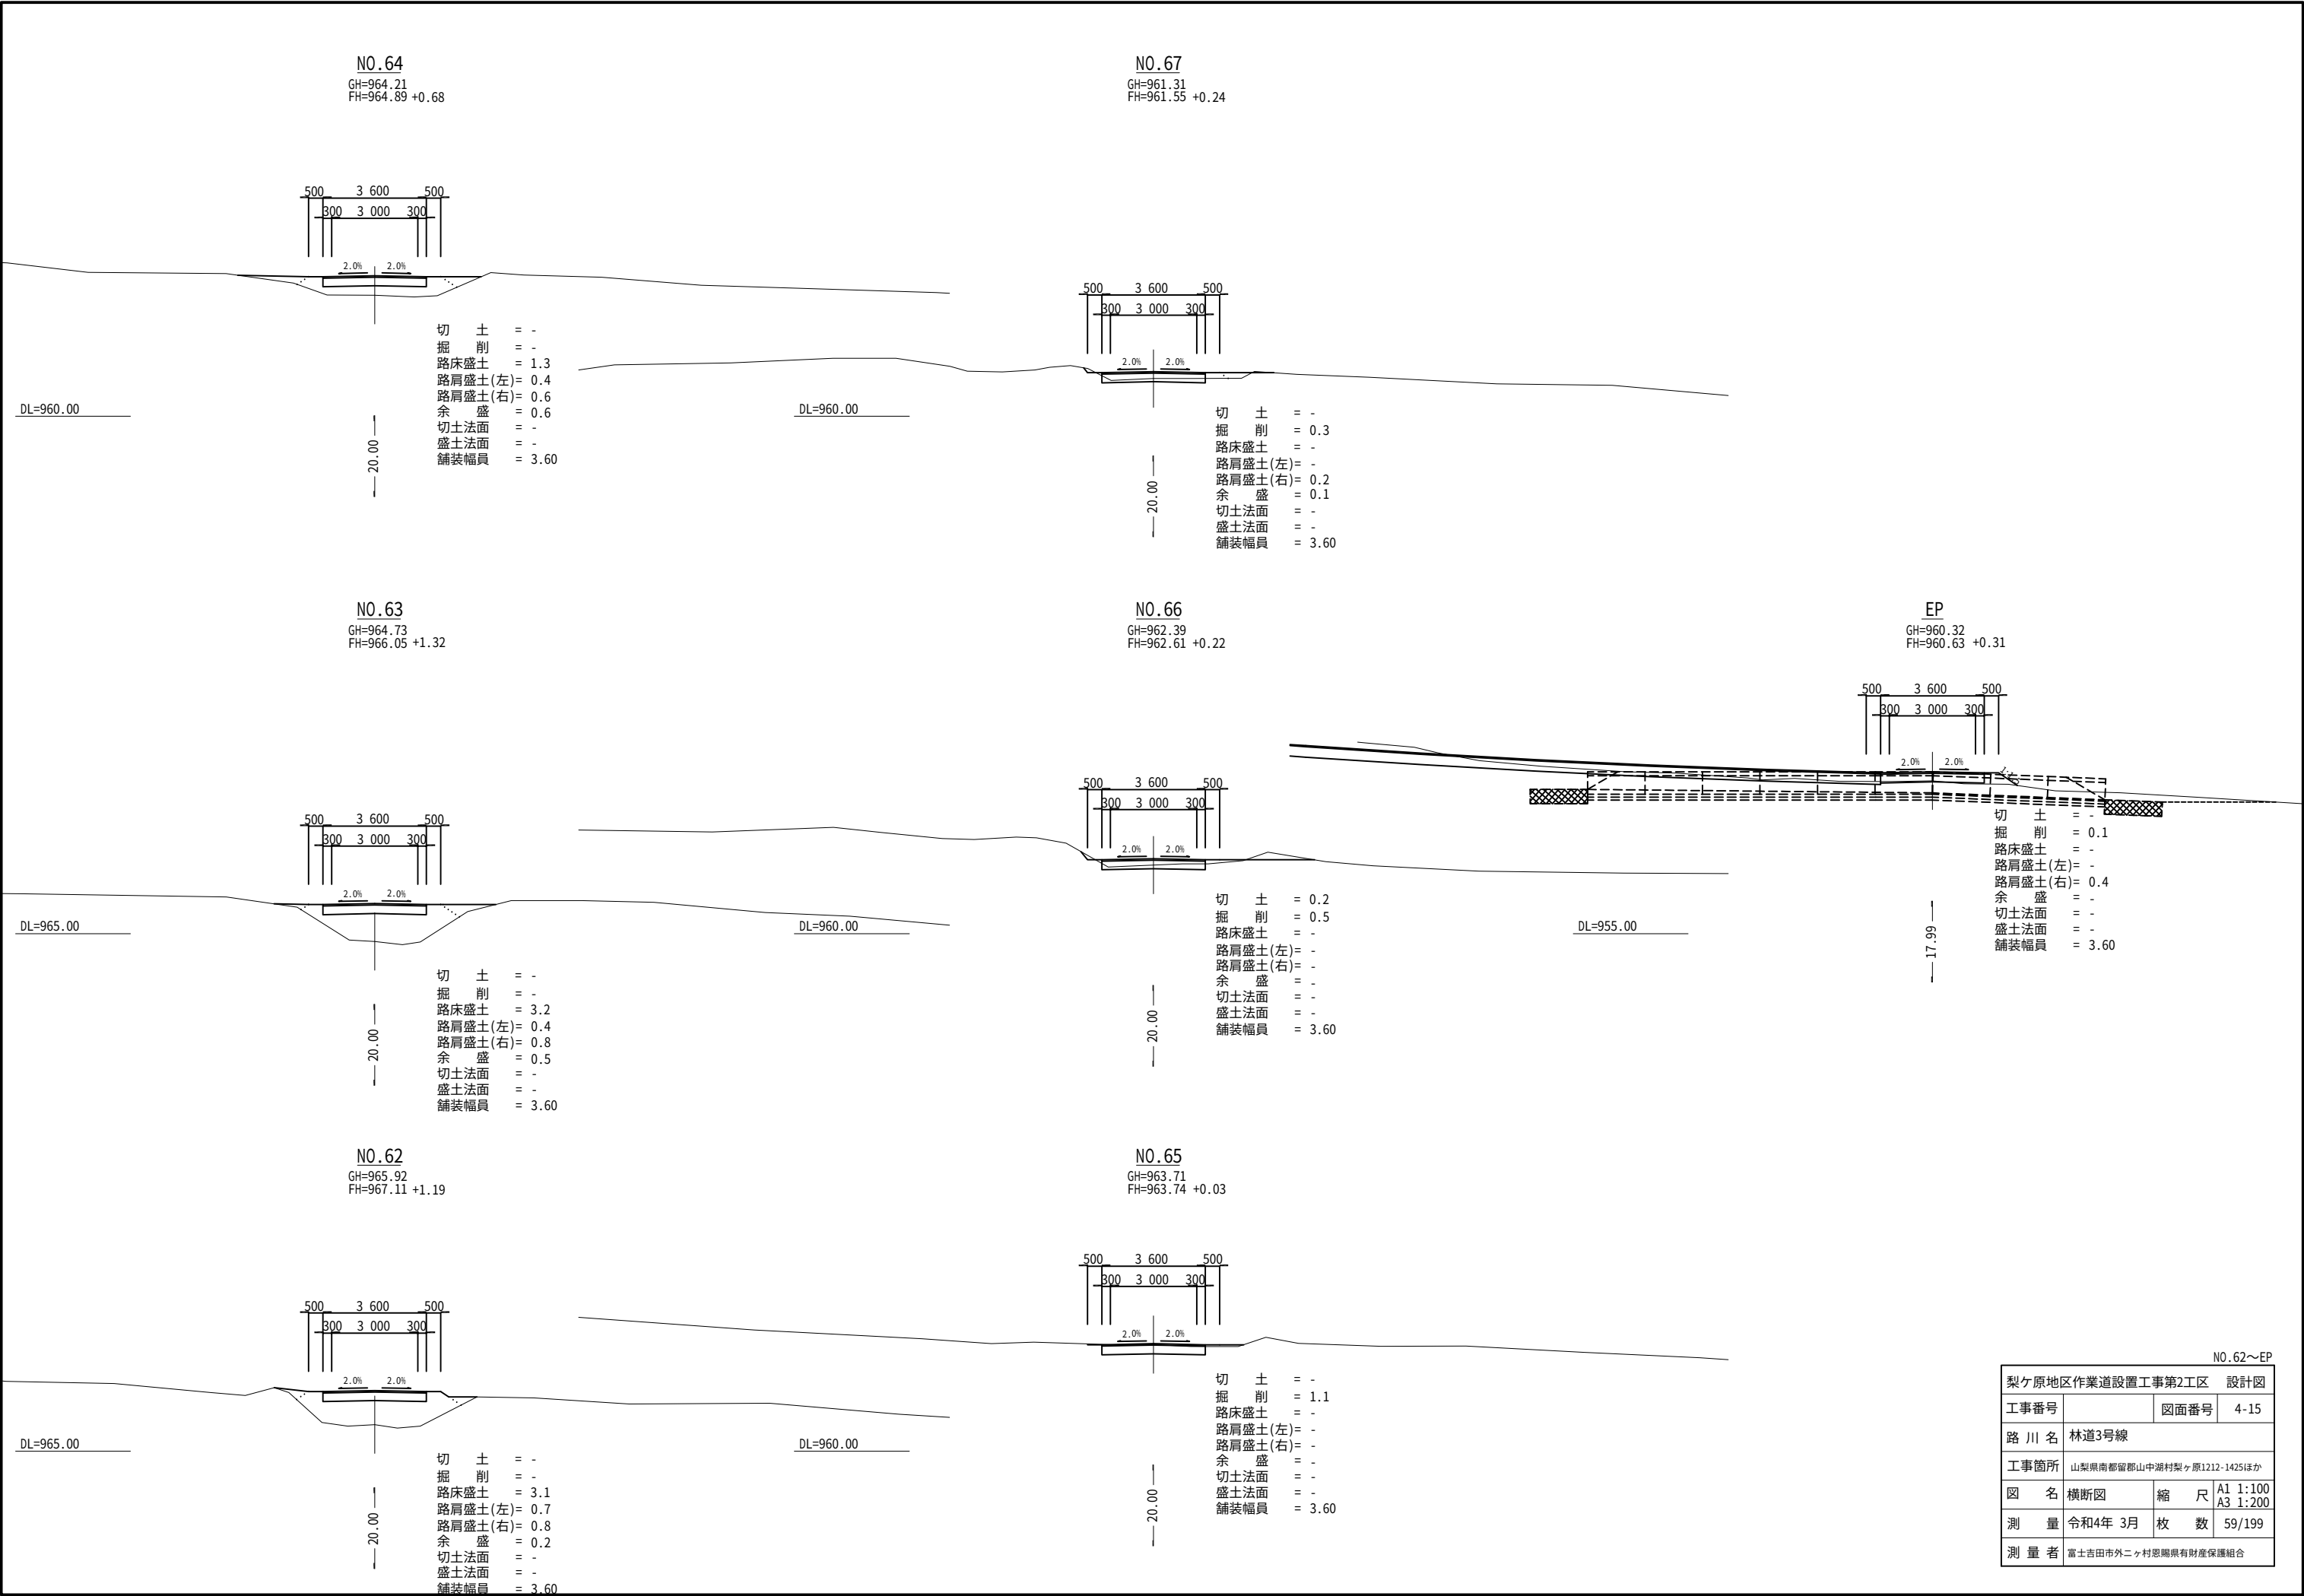

NO.62～EP

梨ヶ原地区作業道設置工事第2工区 設計図			
工事番号		図面番号	4-15
路 川 名	林道3号線		
工事箇所	山梨県南都留郡山中湖村梨ヶ原1212-1425ほか		
図 名	横断面図	縮 尺	A1 1:100 A3 1:200
測 量	令和4年 3月	枚 数	59/199
測 量 者	富士吉田市外ニヶ村恩賜県有財産保護組合		

林道3号線

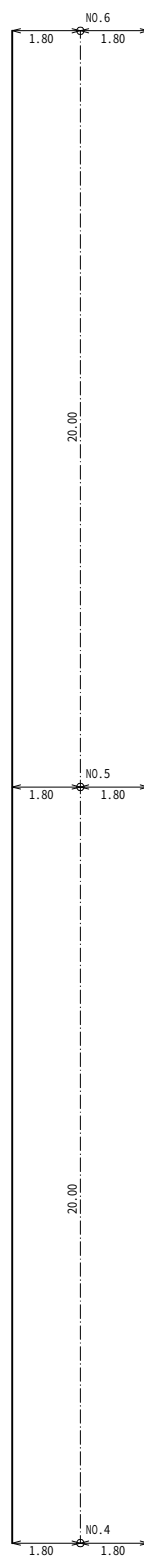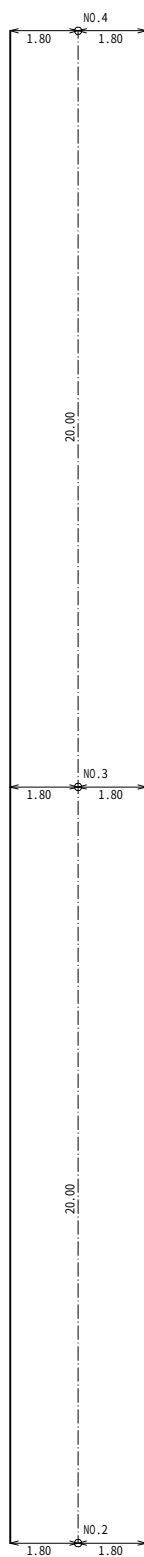




BP～NO.6		
集 計 表 (1/12項)		
名 称	単位	数 量
舗装版切斷	m	25.0
舗装復旧工	m2	12.0
排水路取壊	m3	1.4
横断溝1型	m	24.0
区画線工 W=15cm	m	18.3
区画線工 W=45cm	m	2.0
薄層カラー舗装	m2	17.3

BP～N0.6			
梨ヶ原地区作業道設置工事第2工区			設計図
工事番号		図面番号	4-16
路 川 名	林道3号線		
工事箇所	山梨県南都留郡山中湖村梨ヶ原1212-1425ほか		
図 名	展開図	縮 尺	A1 1:100 A3 1:200
測 量	令和4年 3月	枚 数	60/199
測 量 者	富士吉田市外二ヶ村恩賜県有財産保護組合		

※注釈1 < >内数値は曲線拡幅部の修正距離を表す。
 ※注釈2 dは測点から重心までの偏心距離(m)を表す。
 重心が、測点から曲線の内側の場合は(-)外側の場合は(+)とする。

展開図(2)

林道3号線

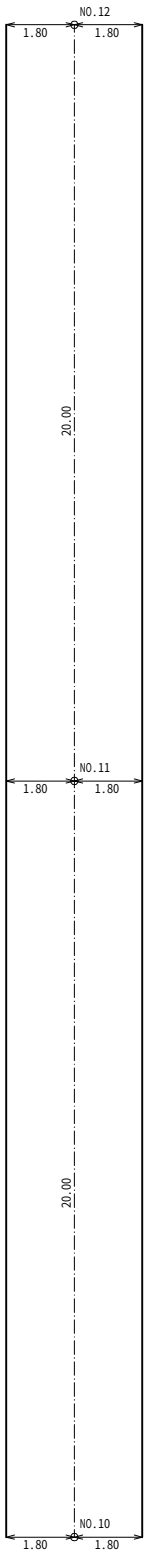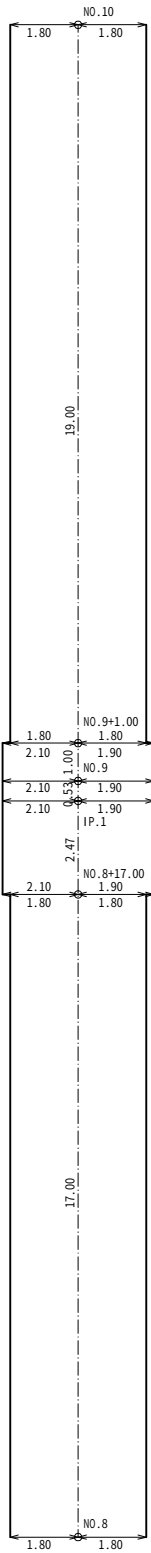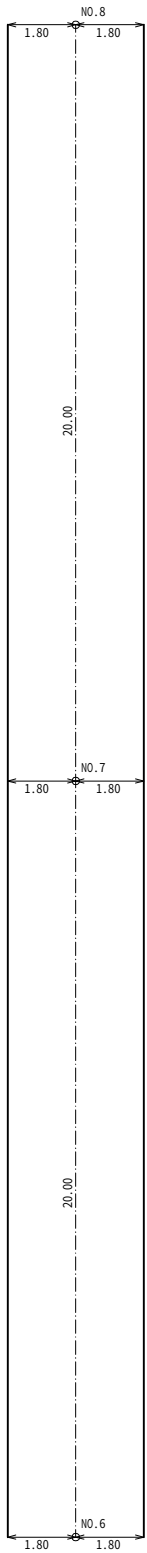

※注釈1 < >内数値は曲線拡幅部の修正距離を表す。

※注釈2 dは測点から重心までの偏心距離(m)を表す。

重心が、測点から曲線の内側の場合は(-)外側の場合は(+)とする。

NO.6～NO.12

集 計 表 (2/12項)		
名 称	単位	数 量

NO.6～NO.12




梨ヶ原地区作業道設置工事第2工区 設計図			
工事番号		図面番号	4-17
路 川 名	林道3号線		
工事箇所	山梨県南都留郡山中湖村梨ヶ原1212-1425ほか		
図 名	展開図	縮 尺	A1 1:100 A3 1:200
測 量	令和4年 3月	枚 数	61/199
測 量 者	富士吉田市外二ヶ村恩賜県有財産保護組合		

展開図(3)

林道3号線

NO.12～NO.18

集 計 表 (3/12項)		
名 称	単位	数 量
横断溝2型	箇所	1.0

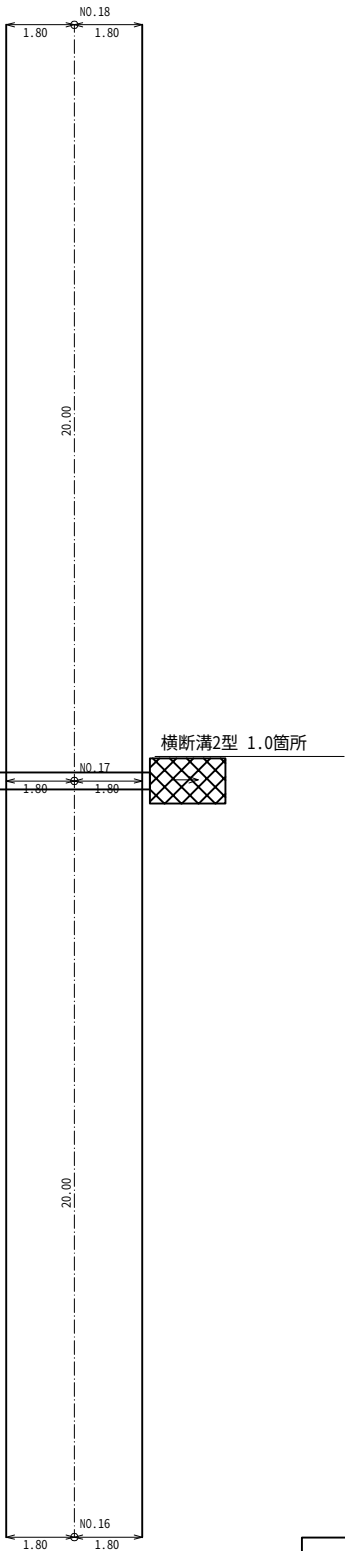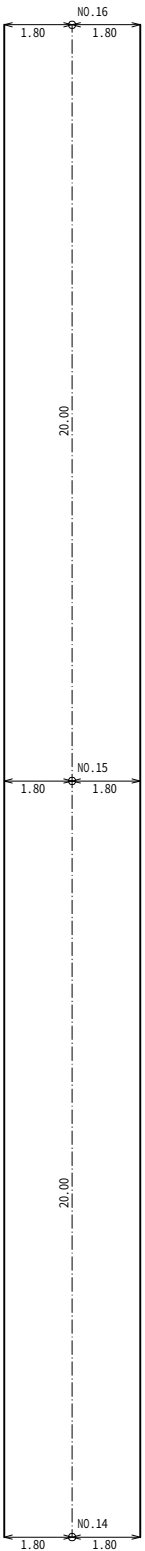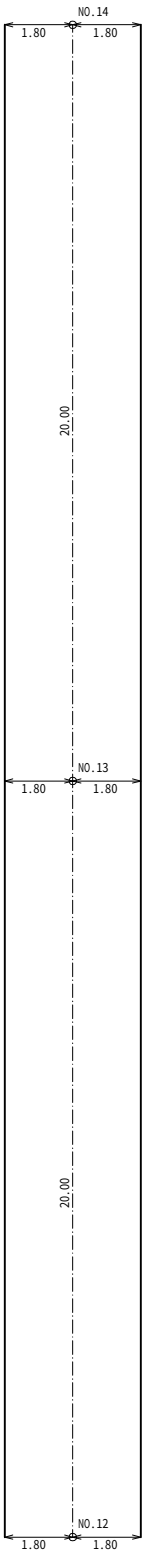


※注釈1 < >内数値は曲線拡幅部の修正距離を表す。
※注釈2 dは測点から重心までの偏心距離(m)を表す。
重心が、測点から曲線の内側の場合は(-)外側の場合は(+)とする。

NO.12～NO.18

梨ヶ原地区作業道設置工事第2工区 設計図			
工事番号		図面番号	4-18
路 川 名	林道3号線		
工事箇所	山梨県南都留郡山中湖村梨ヶ原1212-1425ほか		
図 名	展開図	縮 尺	A1 1:100 A3 1:200
測 量	令和4年 3月	枚 数	62/199
測 量 者	富士吉田市外二ヶ村恩賜県有財産保護組合		

展開図(4)

林道3号線

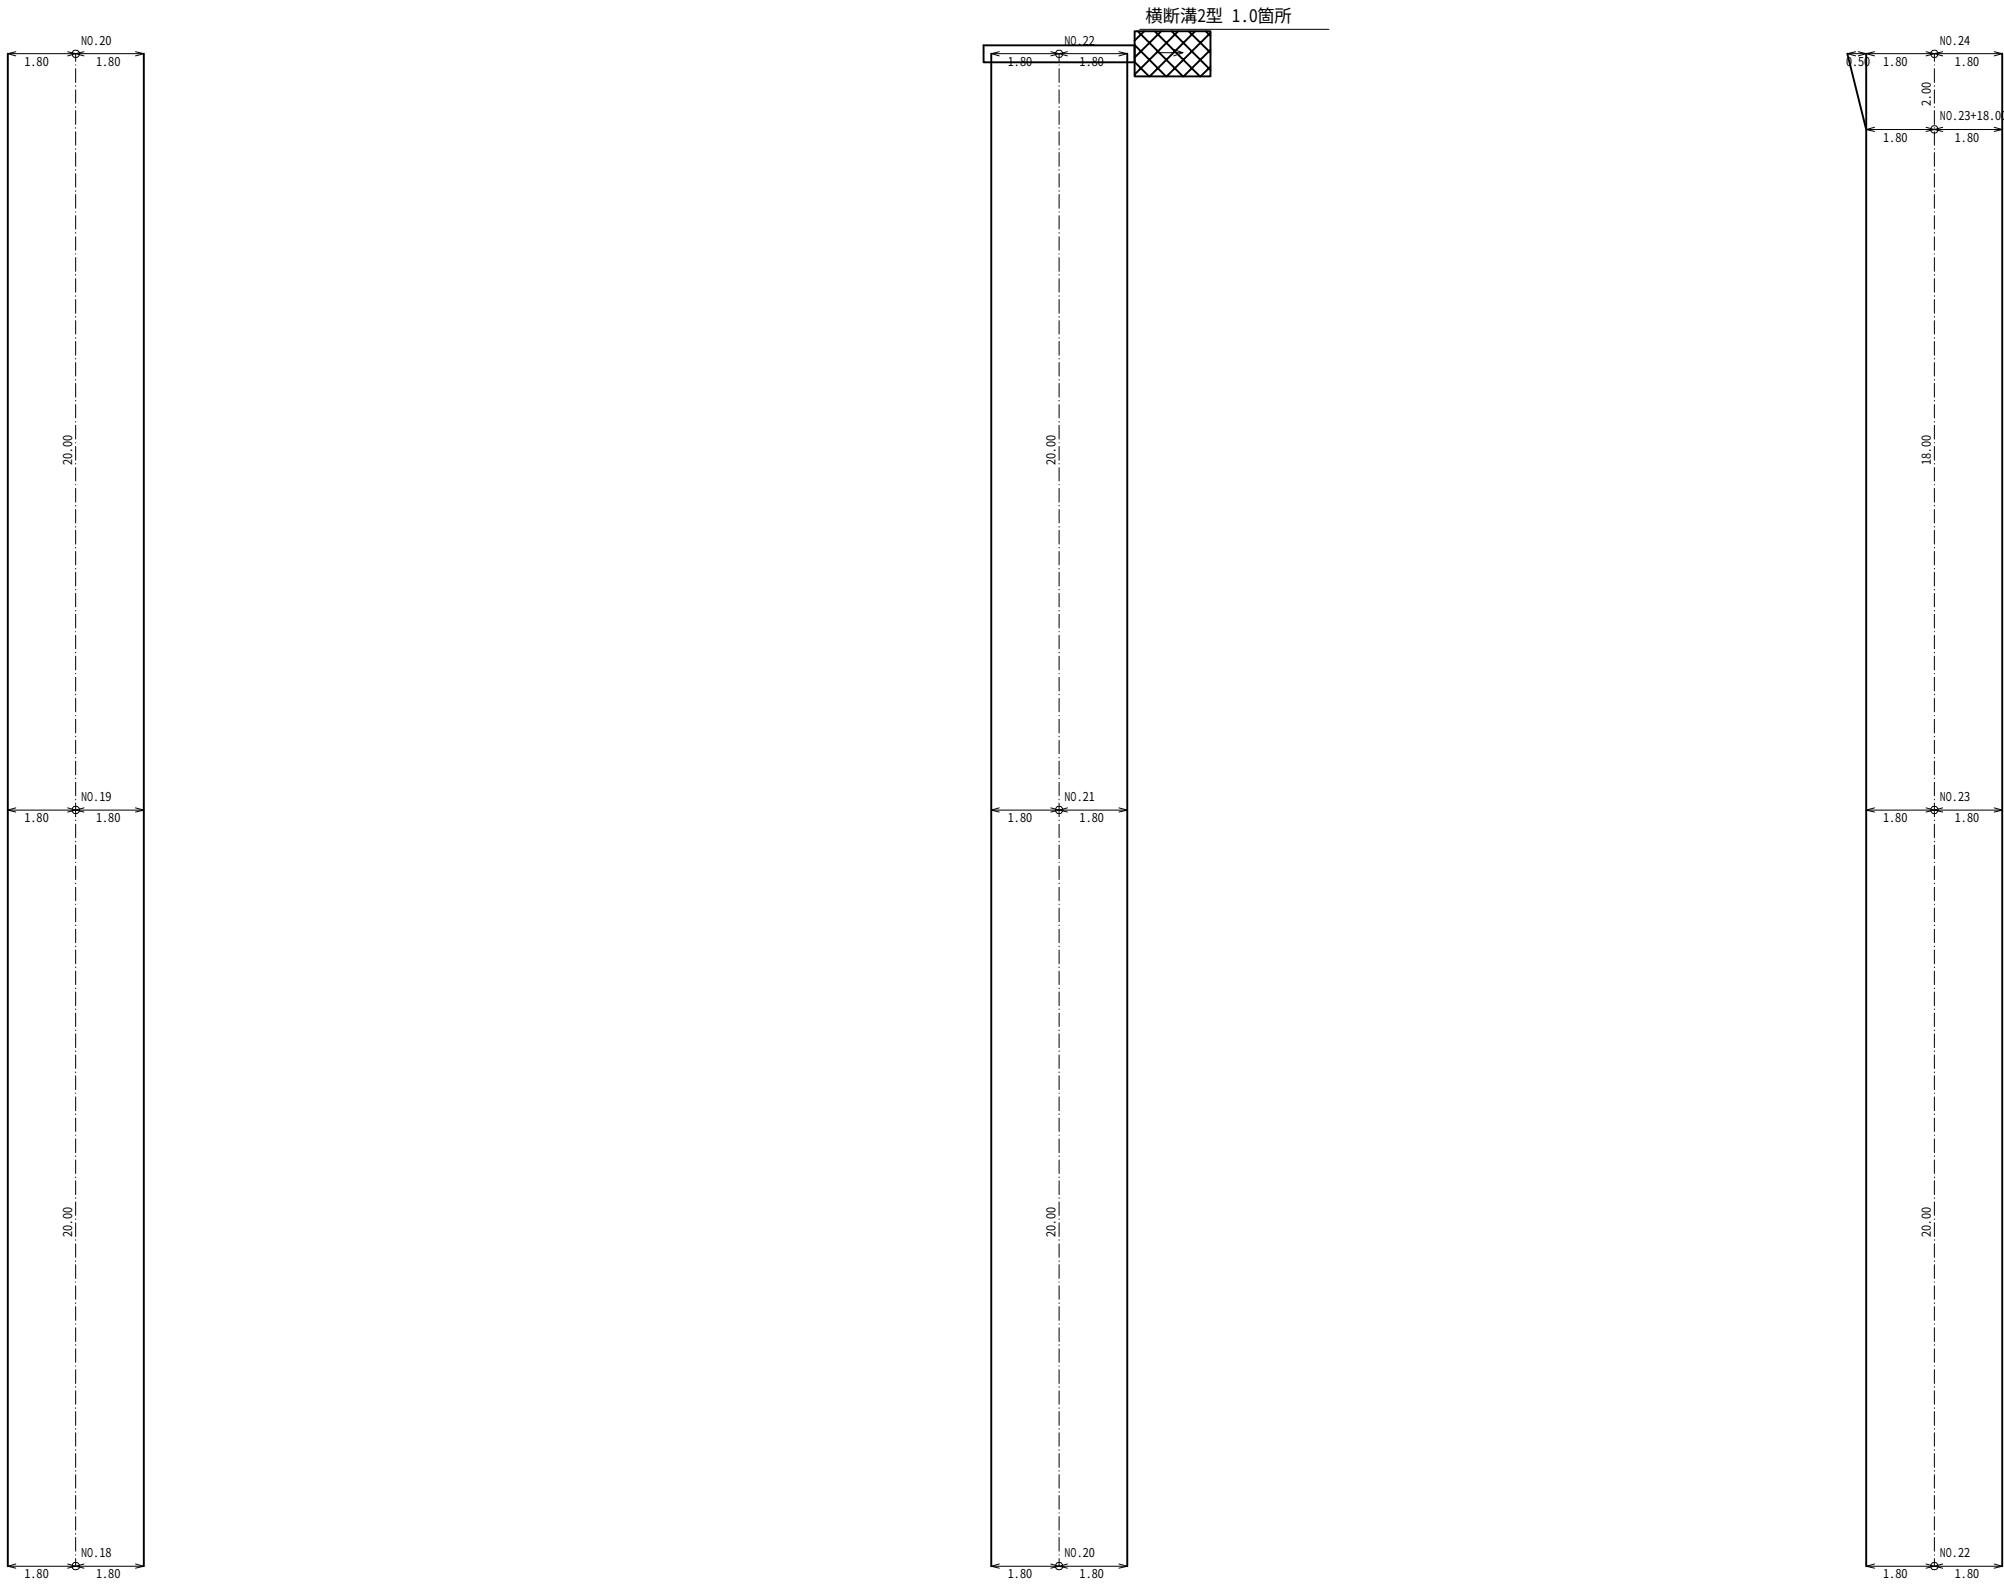

NO.18～NO.24

集 計 表 (4/12項)		
名 称	単位	数 量
横断溝2型	箇所	1.0




NO.18～NO.24

梨ヶ原地区作業道設置工事第2工区 設計図			
工事番号		図面番号	4-19
路 川 名	林道3号線		
工事箇所	山梨県南都留郡山中湖村梨ヶ原1212-1425ほか		
図 名	展開図	縮 尺	A1 1:100 A3 1:200
測 量	令和4年 3月	枚 数	63/199
測 量 者	富士吉田市外二ヶ村恩賜県有財産保護組合		

※注釈1 < >内数値は曲線拡幅部の修正距離を表す。
※注釈2 dは測点から重心までの偏心距離(m)を表す。
重心が、測点から曲線の内側の場合は(-)外側の場合は(+)とする。

展開図 (5)

林道3号線

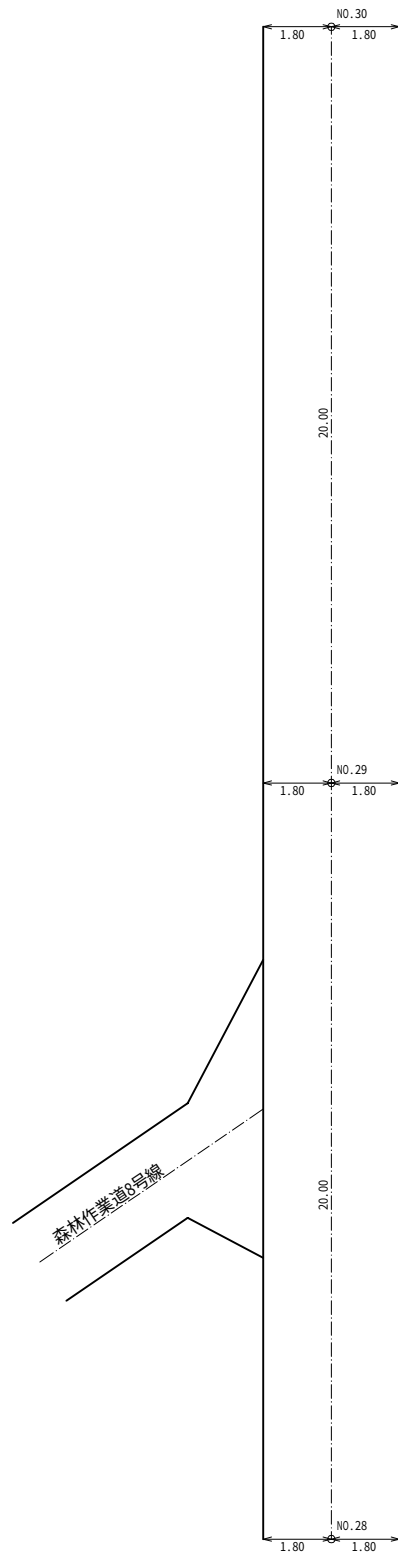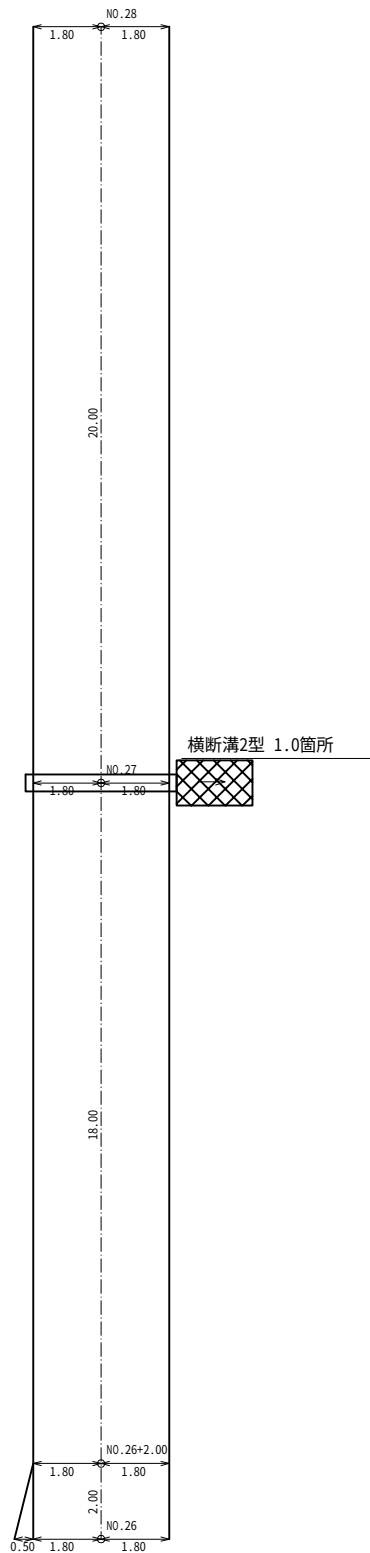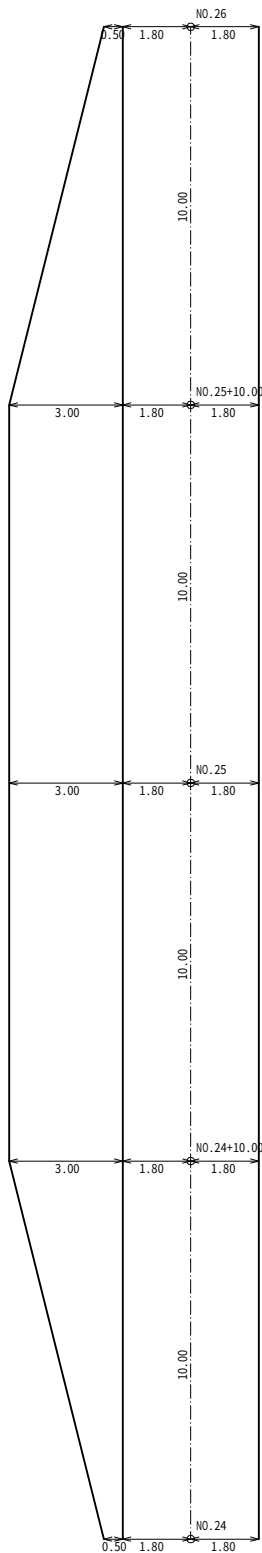

※注釈1 < >内数値は曲線拡幅部の修正距離を表す。
※注釈2 dは測点から重心までの偏心距離(m)を表す。
重心が、測点から曲線の内側の場合は(-)外側の場合は(+)とする。

NO.24～NO.30


集 計 表 (5/12項)		
名 称	単位	数 量
横断溝2型	箇所	1.0

NO.24～NO.30

梨ヶ原地区作業道設置工事第2工区 設計図			
工事番号		図面番号	4-20
路 川 名	林道3号線		
工事箇所	山梨県南都留郡山中湖村梨ヶ原1212-1425ほか		
図 名	展開図	縮 尺	A1 1:100 A3 1:200
測 量	令和4年 3月	枚 数	64/199
測 量 者	富士吉田市外ニヶ村恩賜県有財産保護組合		

展開図(6)

林道3号線

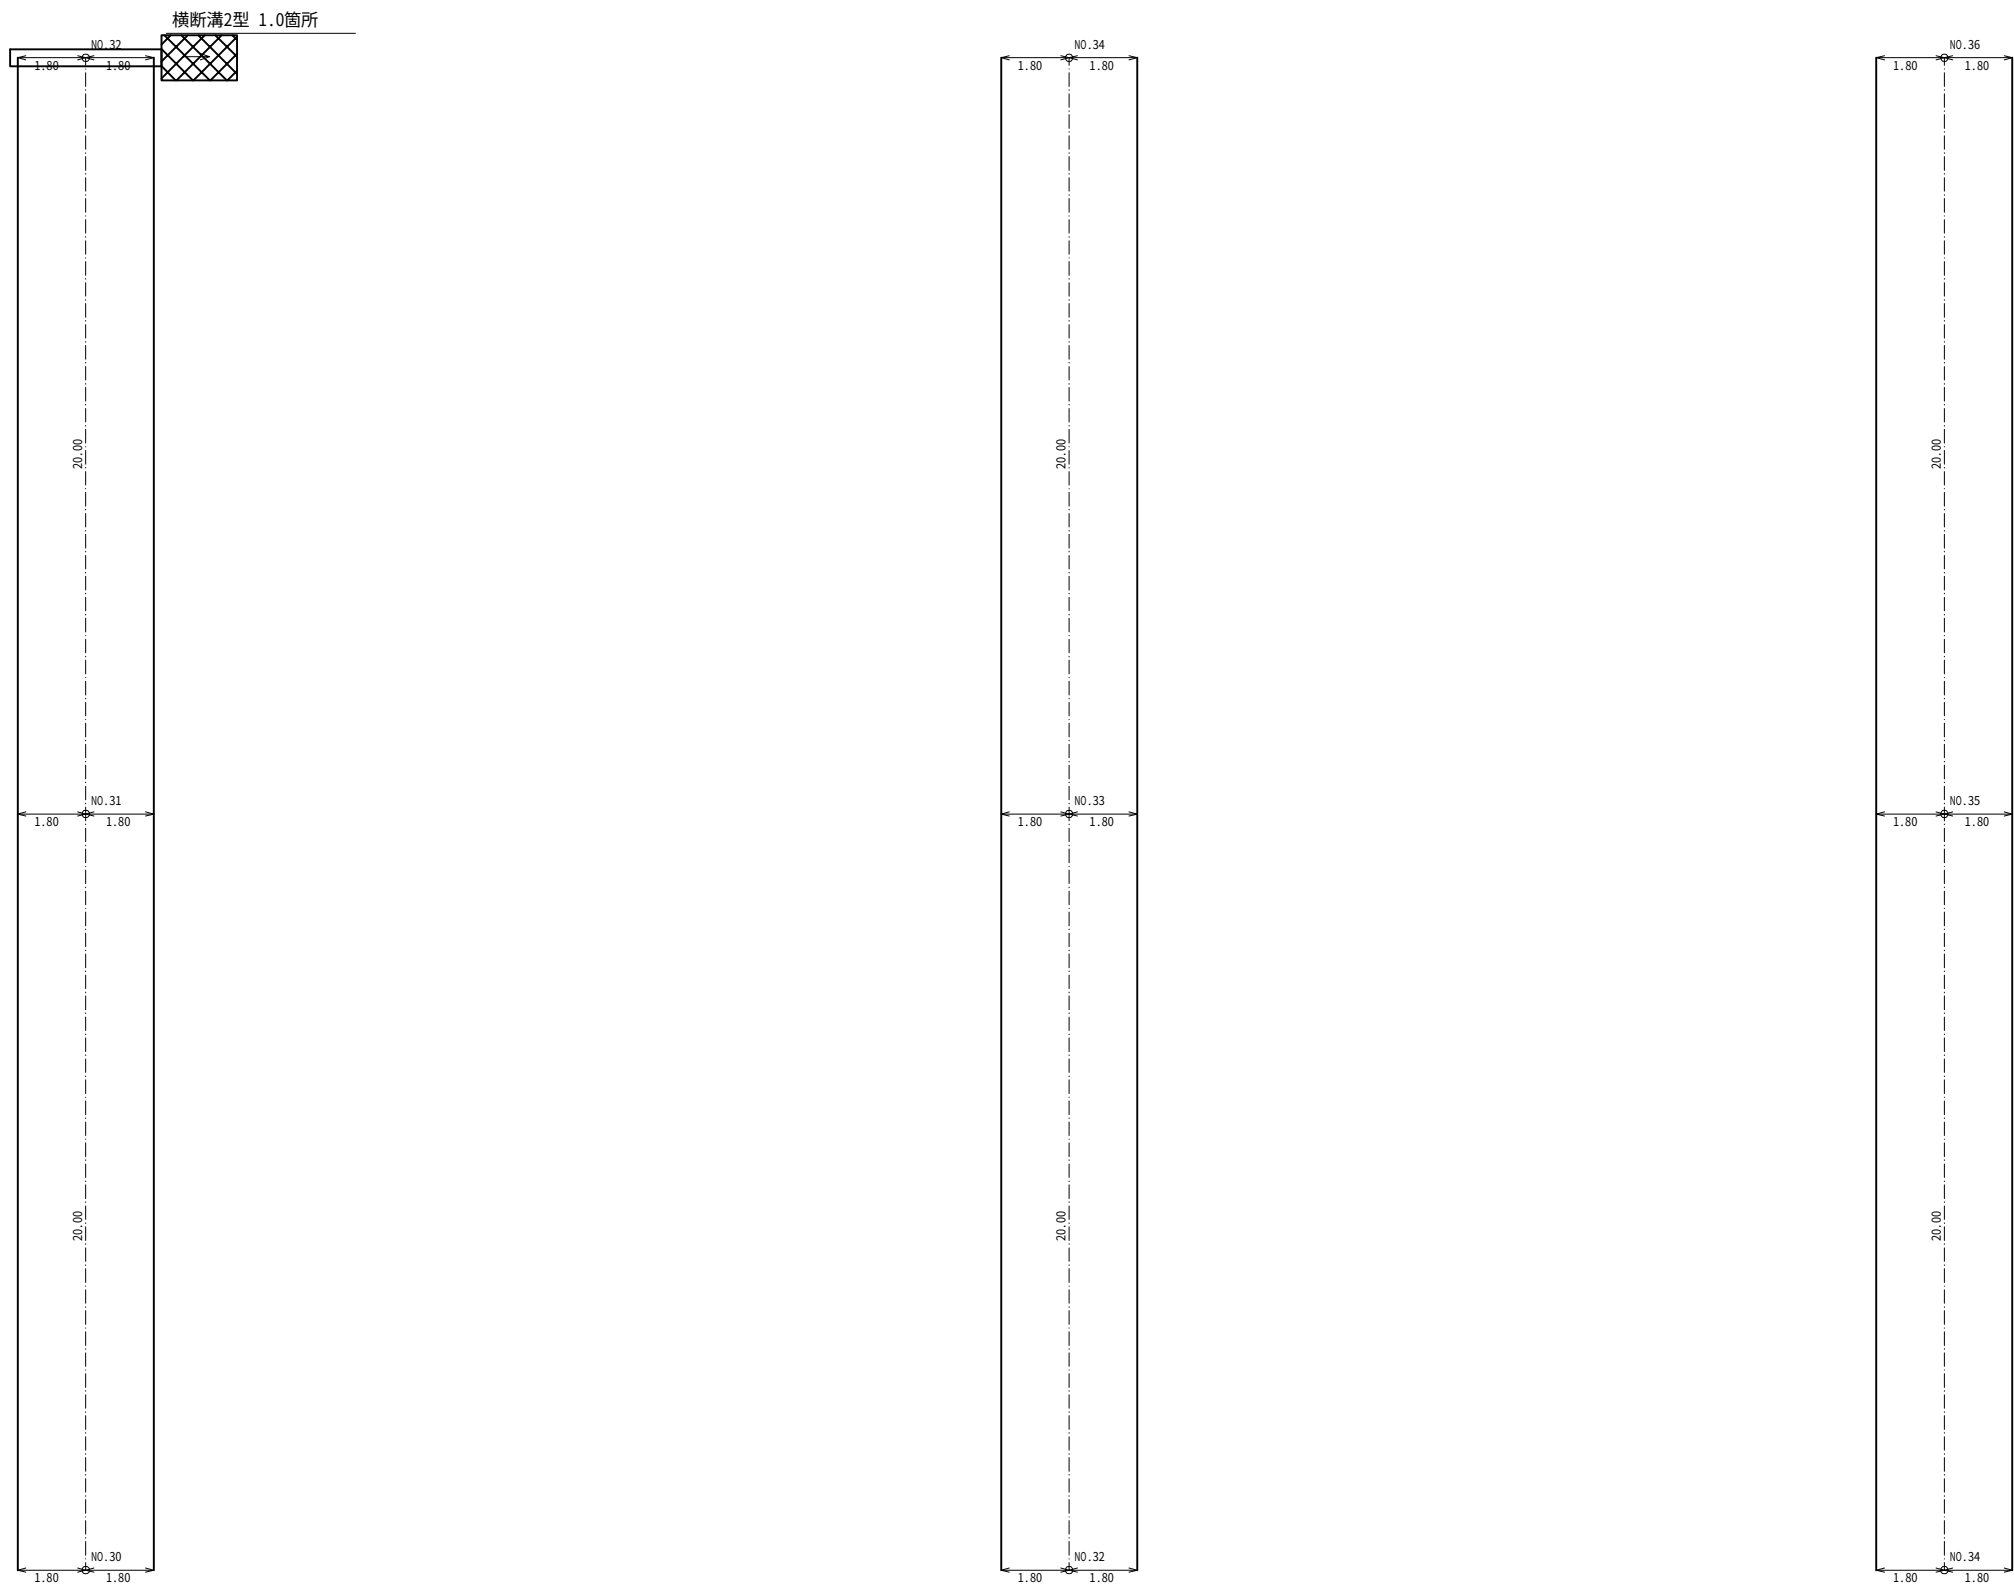

NO.30～NO.36

集 計 表 (6/12項)		
名 称	単位	数 量
横断溝2型	箇所	1.0

NO.30～NO.36




梨ヶ原地区作業道設置工事第2工区 設計図			
工事番号		図面番号	4-21
路 川 名	林道3号線		
工事箇所	山梨県南都留郡山中湖村梨ヶ原1212-1425ほか		
図 名	展開図	縮 尺	A1 1:100 A3 1:200
測 量	令和4年 3月	枚 数	65/199
測 量 者	富士吉田市外二ヶ村恩賜県有財産保護組合		

※注釈1 < >内数値は曲線拡幅部の修正距離を表す。

※注釈2 dは測点から重心までの偏心距離(m)を表す。
重心が、測点から曲線の内側の場合は(-)外側の場合は(+)とする。

展開図(7)

林道3号線

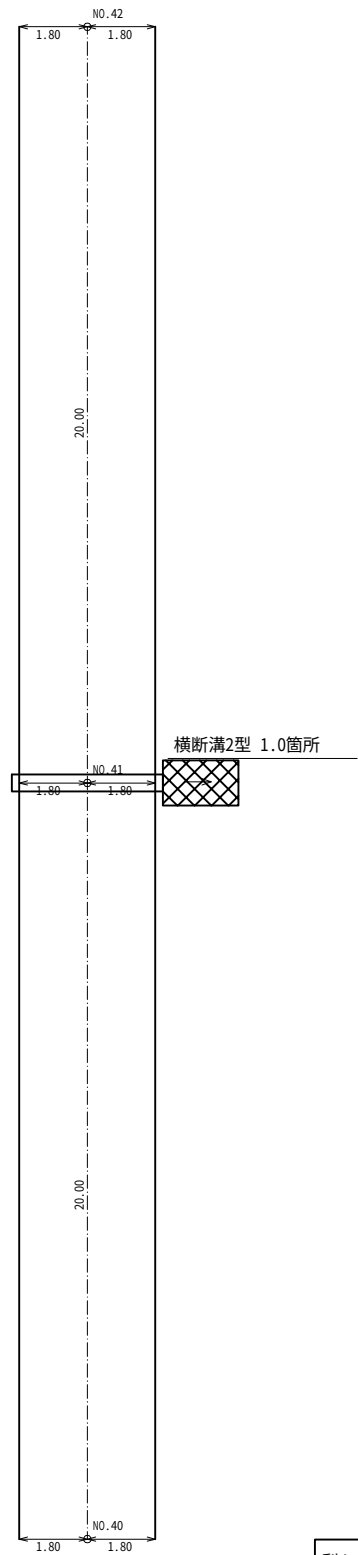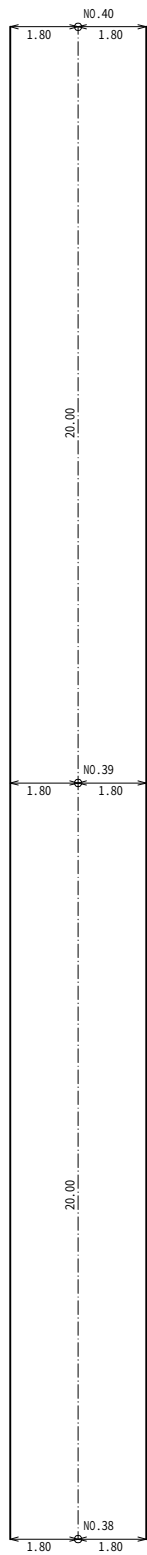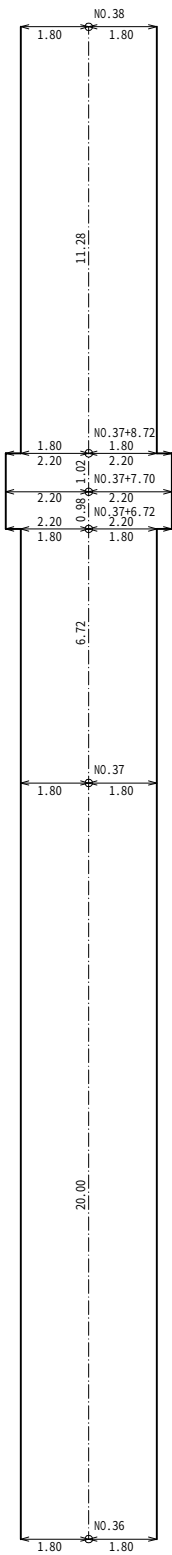

※注釈1 < >内数値は曲線拡幅部の修正距離を表す。

※注釈2 dは測点から重心までの偏心距離(m)を表す。
重心が、測点から曲線の内側の場合は(-)外側の場合は(+)とする。

NO.36～NO.42

集 計 表 (7/12項)		
名 称	単位	数 量
横断溝2型	箇所	1.0




NO.36～NO.42

梨ヶ原地区作業道設置工事第2工区 設計図			
工事番号		図面番号	4-22
路 川 名	林道3号線		
工事箇所	山梨県南都留郡山中湖村梨ヶ原1212-1425ほか		
図 名	展開図	縮 尺	A1 1:100 A3 1:200
測 量	令和4年 3月	枚 数	66/199
測 量 者	富士吉田市外二ヶ村恩賜県有財産保護組合		

展開図(8)

林道3号線

NO.42～NO.48		
集 計 表 (8/12項)		
名 称	単位	数 量
横断溝2型	箇所	1.0

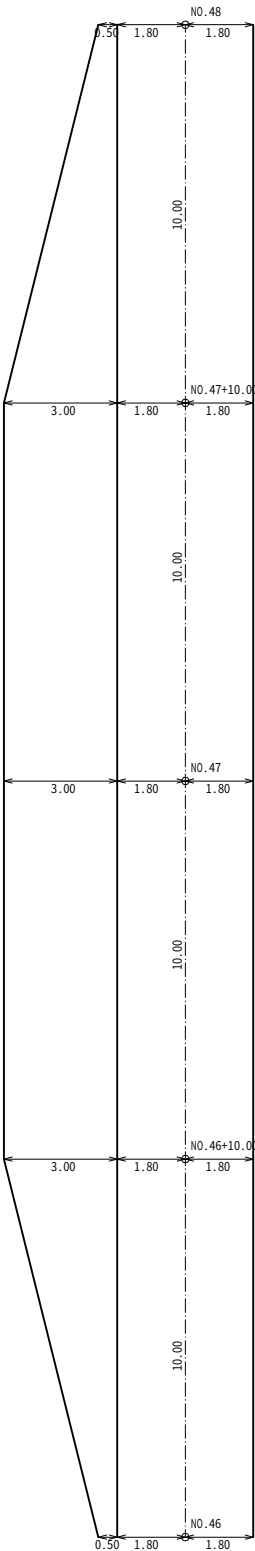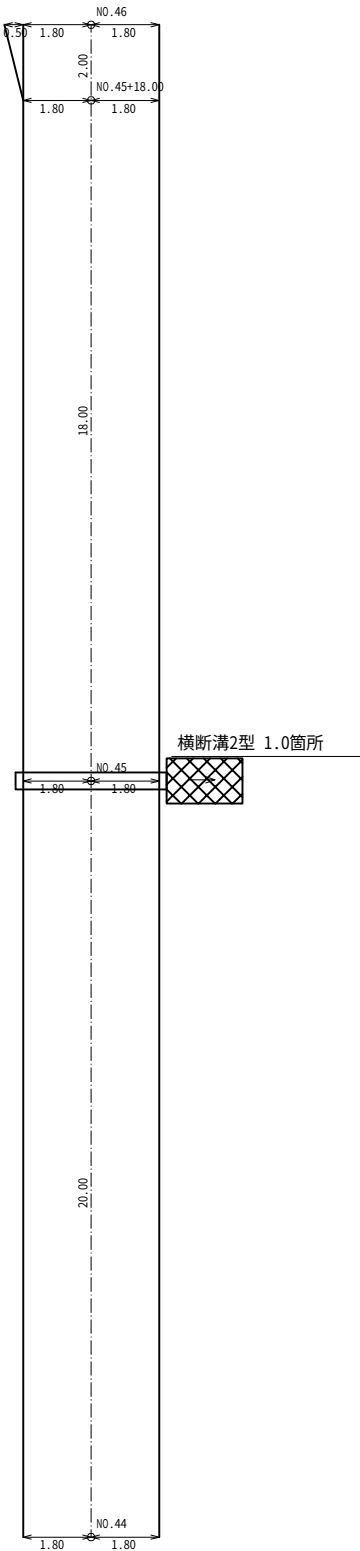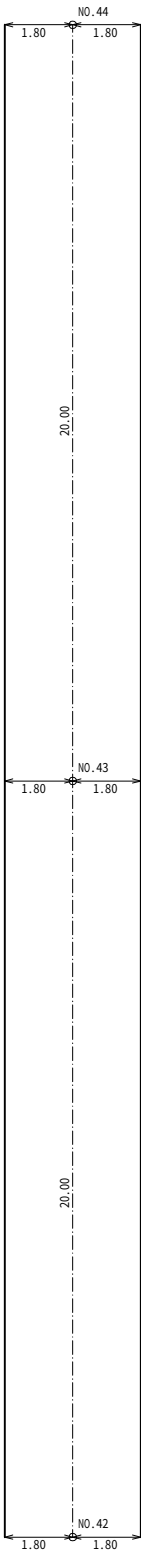

※注釈1 < >内数値は曲線拡幅部の修正距離を表す。

※注釈2 dは測点から重心までの偏心距離(m)を表す。
重心が、測点から曲線の内側の場合は(-)外側の場合は(+とする。




NO.42～NO.48			
梨ヶ原地区作業道設置工事第2工区 設計図			
工事番号		図面番号	4-23
路 川 名	林道3号線		
工事箇所	山梨県南都留郡山中湖村梨ヶ原1212-1425ほか		
図 名	展開図	縮 尺	A1 1:100 A3 1:200
測 量	令和4年 3月	枚 数	67/199
測 量 者	富士吉田市外二ヶ村恩賜県有財産保護組合		

展開図(9)

林道3号線

NO.48～NO.54

集 計 表 (9/12項)		
名 称	単位	数 量

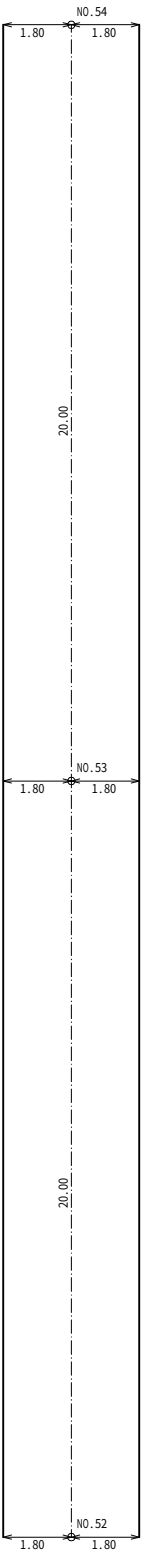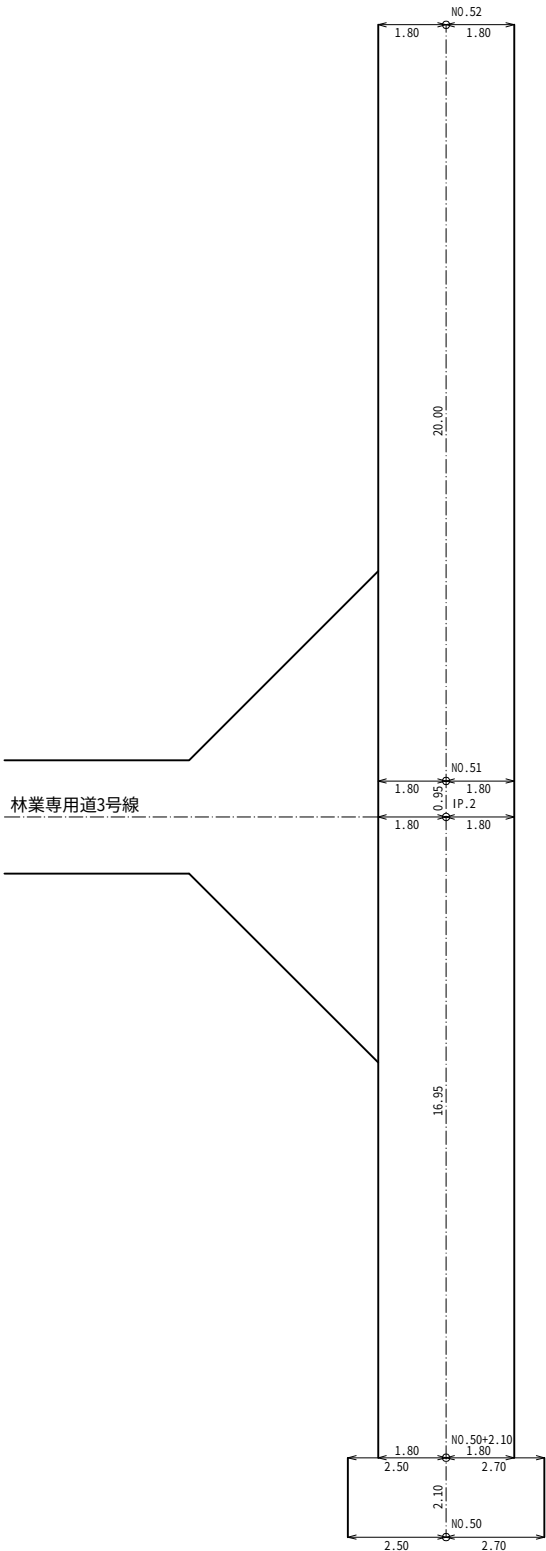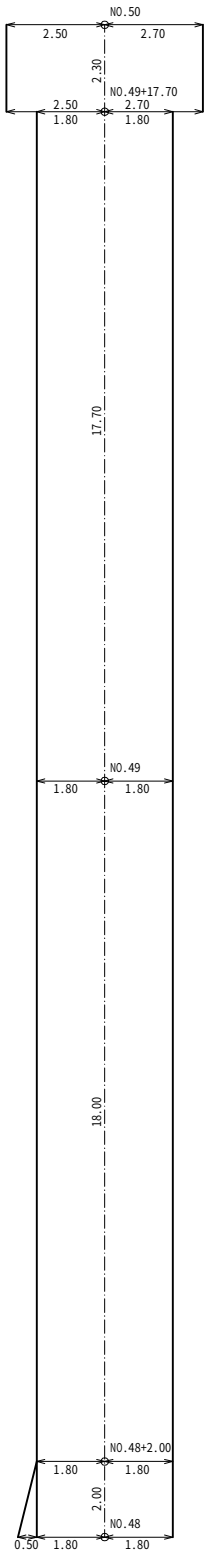

NO.48～NO.54

梨ヶ原地区作業道設置工事第2工区 設計図			
工事番号		図面番号	4-24
路 川 名	林道3号線		
工事箇所	山梨県南都留郡山中湖村梨ヶ原1212-1425ほか		
図 名	展開図	縮 尺	A1 1:100 A3 1:200
測 量	令和4年 3月	枚 数	68/199
測 量 者	富士吉田市外二ヶ村恩賜県有財産保護組合		




※注釈1 < >内数値は曲線拡幅部の修正距離を表す。
※注釈2 dは測点から重心までの偏心距離(m)を表す。
重心が、測点から曲線の内側の場合は(-)外側の場合は(+)とする。

展開図(10)

林道3号線

NO.54～NO.60

集 計 表 (10/12項)		
名 称	単位	数 量
横断溝2型	箇所	1.0

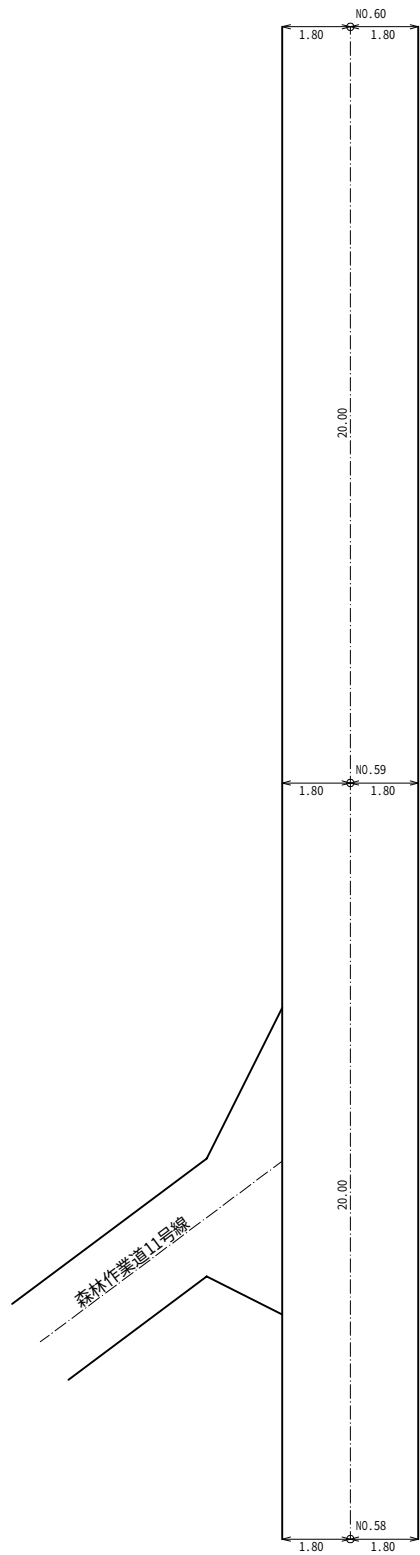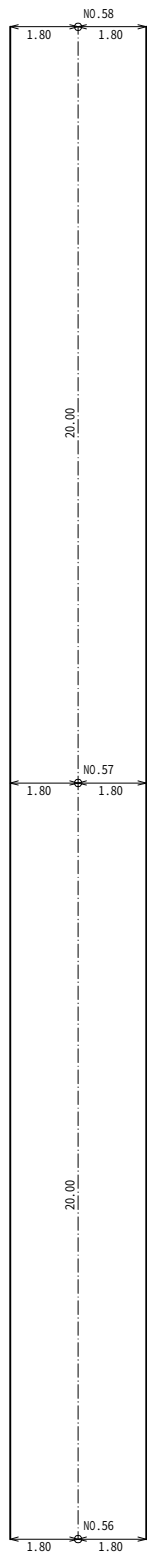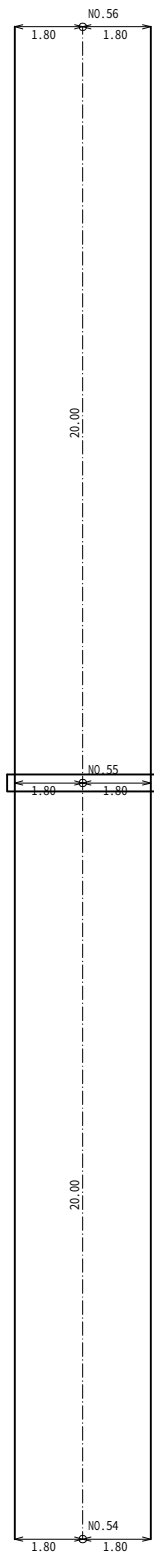

NO.54～NO.60

梨ヶ原地区作業道設置工事第2工区 設計図			
工事番号		図面番号	4-25
路 川 名	林道3号線		
工事箇所	山梨県南都留郡山中湖村梨ヶ原1212-1425ほか		
図 名	展開図	縮 尺	A1 1:100 A3 1:200
測 量	令和4年 3月	枚 数	69/199
測 量 者	富士吉田市外二ヶ村恩賜県有財産保護組合		

※注釈1 < >内数値は曲線拡幅部の修正距離を表す。
※注釈2 dは測点から重心までの偏心距離(m)を表す。
重心が、測点から曲線の内側の場合は(-)外側の場合は(+)とする。


展開図(11)

林道3号線

NO.60～NO.66


集 計 表 (11/12項)		
名 称	単位	数 量
無筋コンクリート取壊	m3	11.5
鉄筋コンクリート取壊	m3	6.2
横断溝2型	箇所	1.0

ブロック積擁壁取壊5型

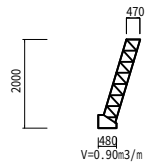


NO.60+9.6～NO.60+17.8 L=8.2-2.0=6.2m	
算 式	数 量
0.90×6.2	5.6 m³

ブロック積擁壁取壊5型



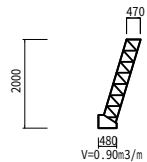


NO.60+11.1～NO.60+19.7 L=8.6-2.0=6.6m	
算 式	数 量
0.90×6.6	5.9 m³

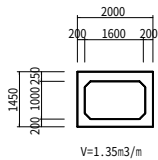

NO.60+14.46 L=4.6m	
算 式	数 量
1.35×4.6	6.2 m³

横断溝2型 1.0箇所

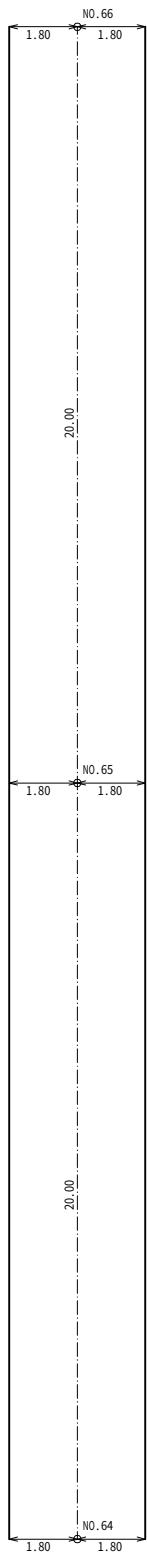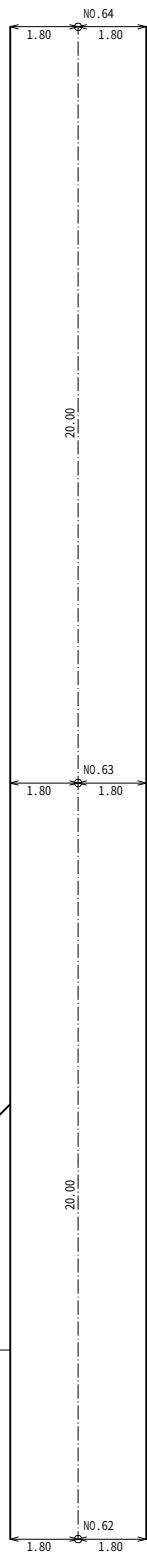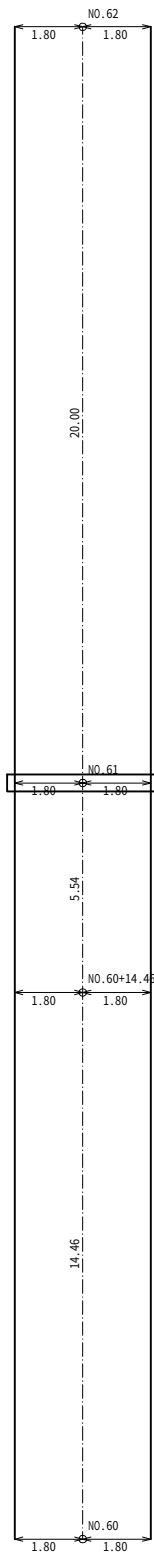

NO.60～NO.66

梨ヶ原地区作業道設置工事第2工区 設計図			
工事番号		図面番号	4-26
路 川 名	林道3号線		
工事箇所	山梨県南都留郡山中湖村梨ヶ原1212-1425ほか		
図 名	展開図	縮 尺	A1 1:100 A3 1:200
測 量	令和4年 3月	枚 数	70/199
測 量 者	富士吉田市外ニヶ村恩賜県有財産保護組合		


※注釈1 < >内数値は曲線拡幅部の修正距離を表す。

※注釈2 dは測点から重心までの偏心距離(m)を表す。

重心が、測点から曲線の内側の場合は(-)外側の場合は(+)とする。

展開図(12)


林道3号線

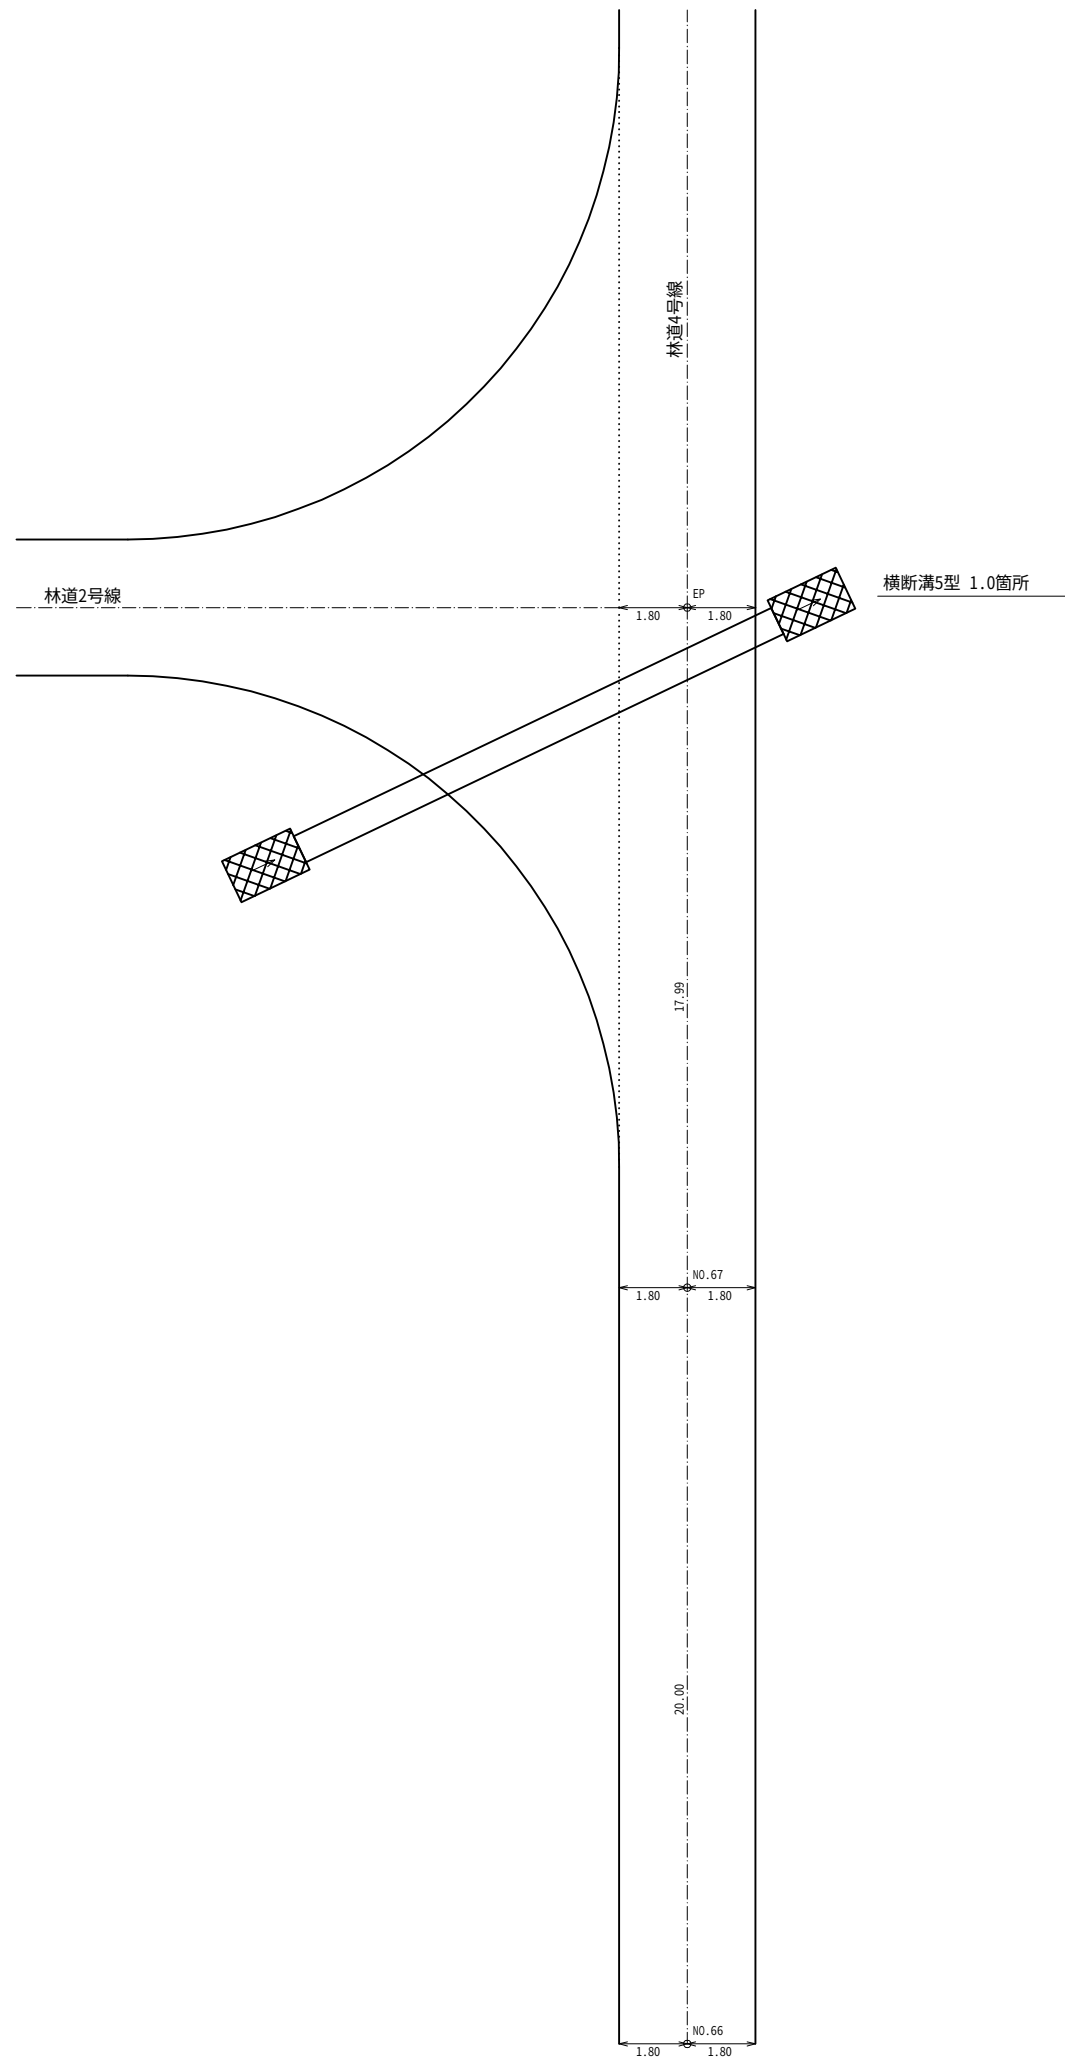

NO.66～EP		
集 計 表 (12/12項)		
名 称	単位	数 量
横断溝5型	箇所	1.0


※注釈1 < >内数値は曲線拡幅部の修正距離を表す。
※注釈2 dは測点から重心までの偏心距離(m)を表す。
重心が、測点から曲線の内側の場合は(-)外側の場合は(+)とする。

NO.66～EP			
梨ヶ原地区作業道設置工事第2工区		設計図	
工事番号		図面番号	4-27
路 川 名	林道3号線		
工事箇所	山梨県南都留郡山中湖村梨ヶ原1212-1425ほか		
図 名	展開図	縮 尺	A1 1:100 A3 1:200
測 量	令和4年 3月	枚 数	71/199
測 量 者	富士吉田市外二ヶ村恩賜県有財産保護組合		

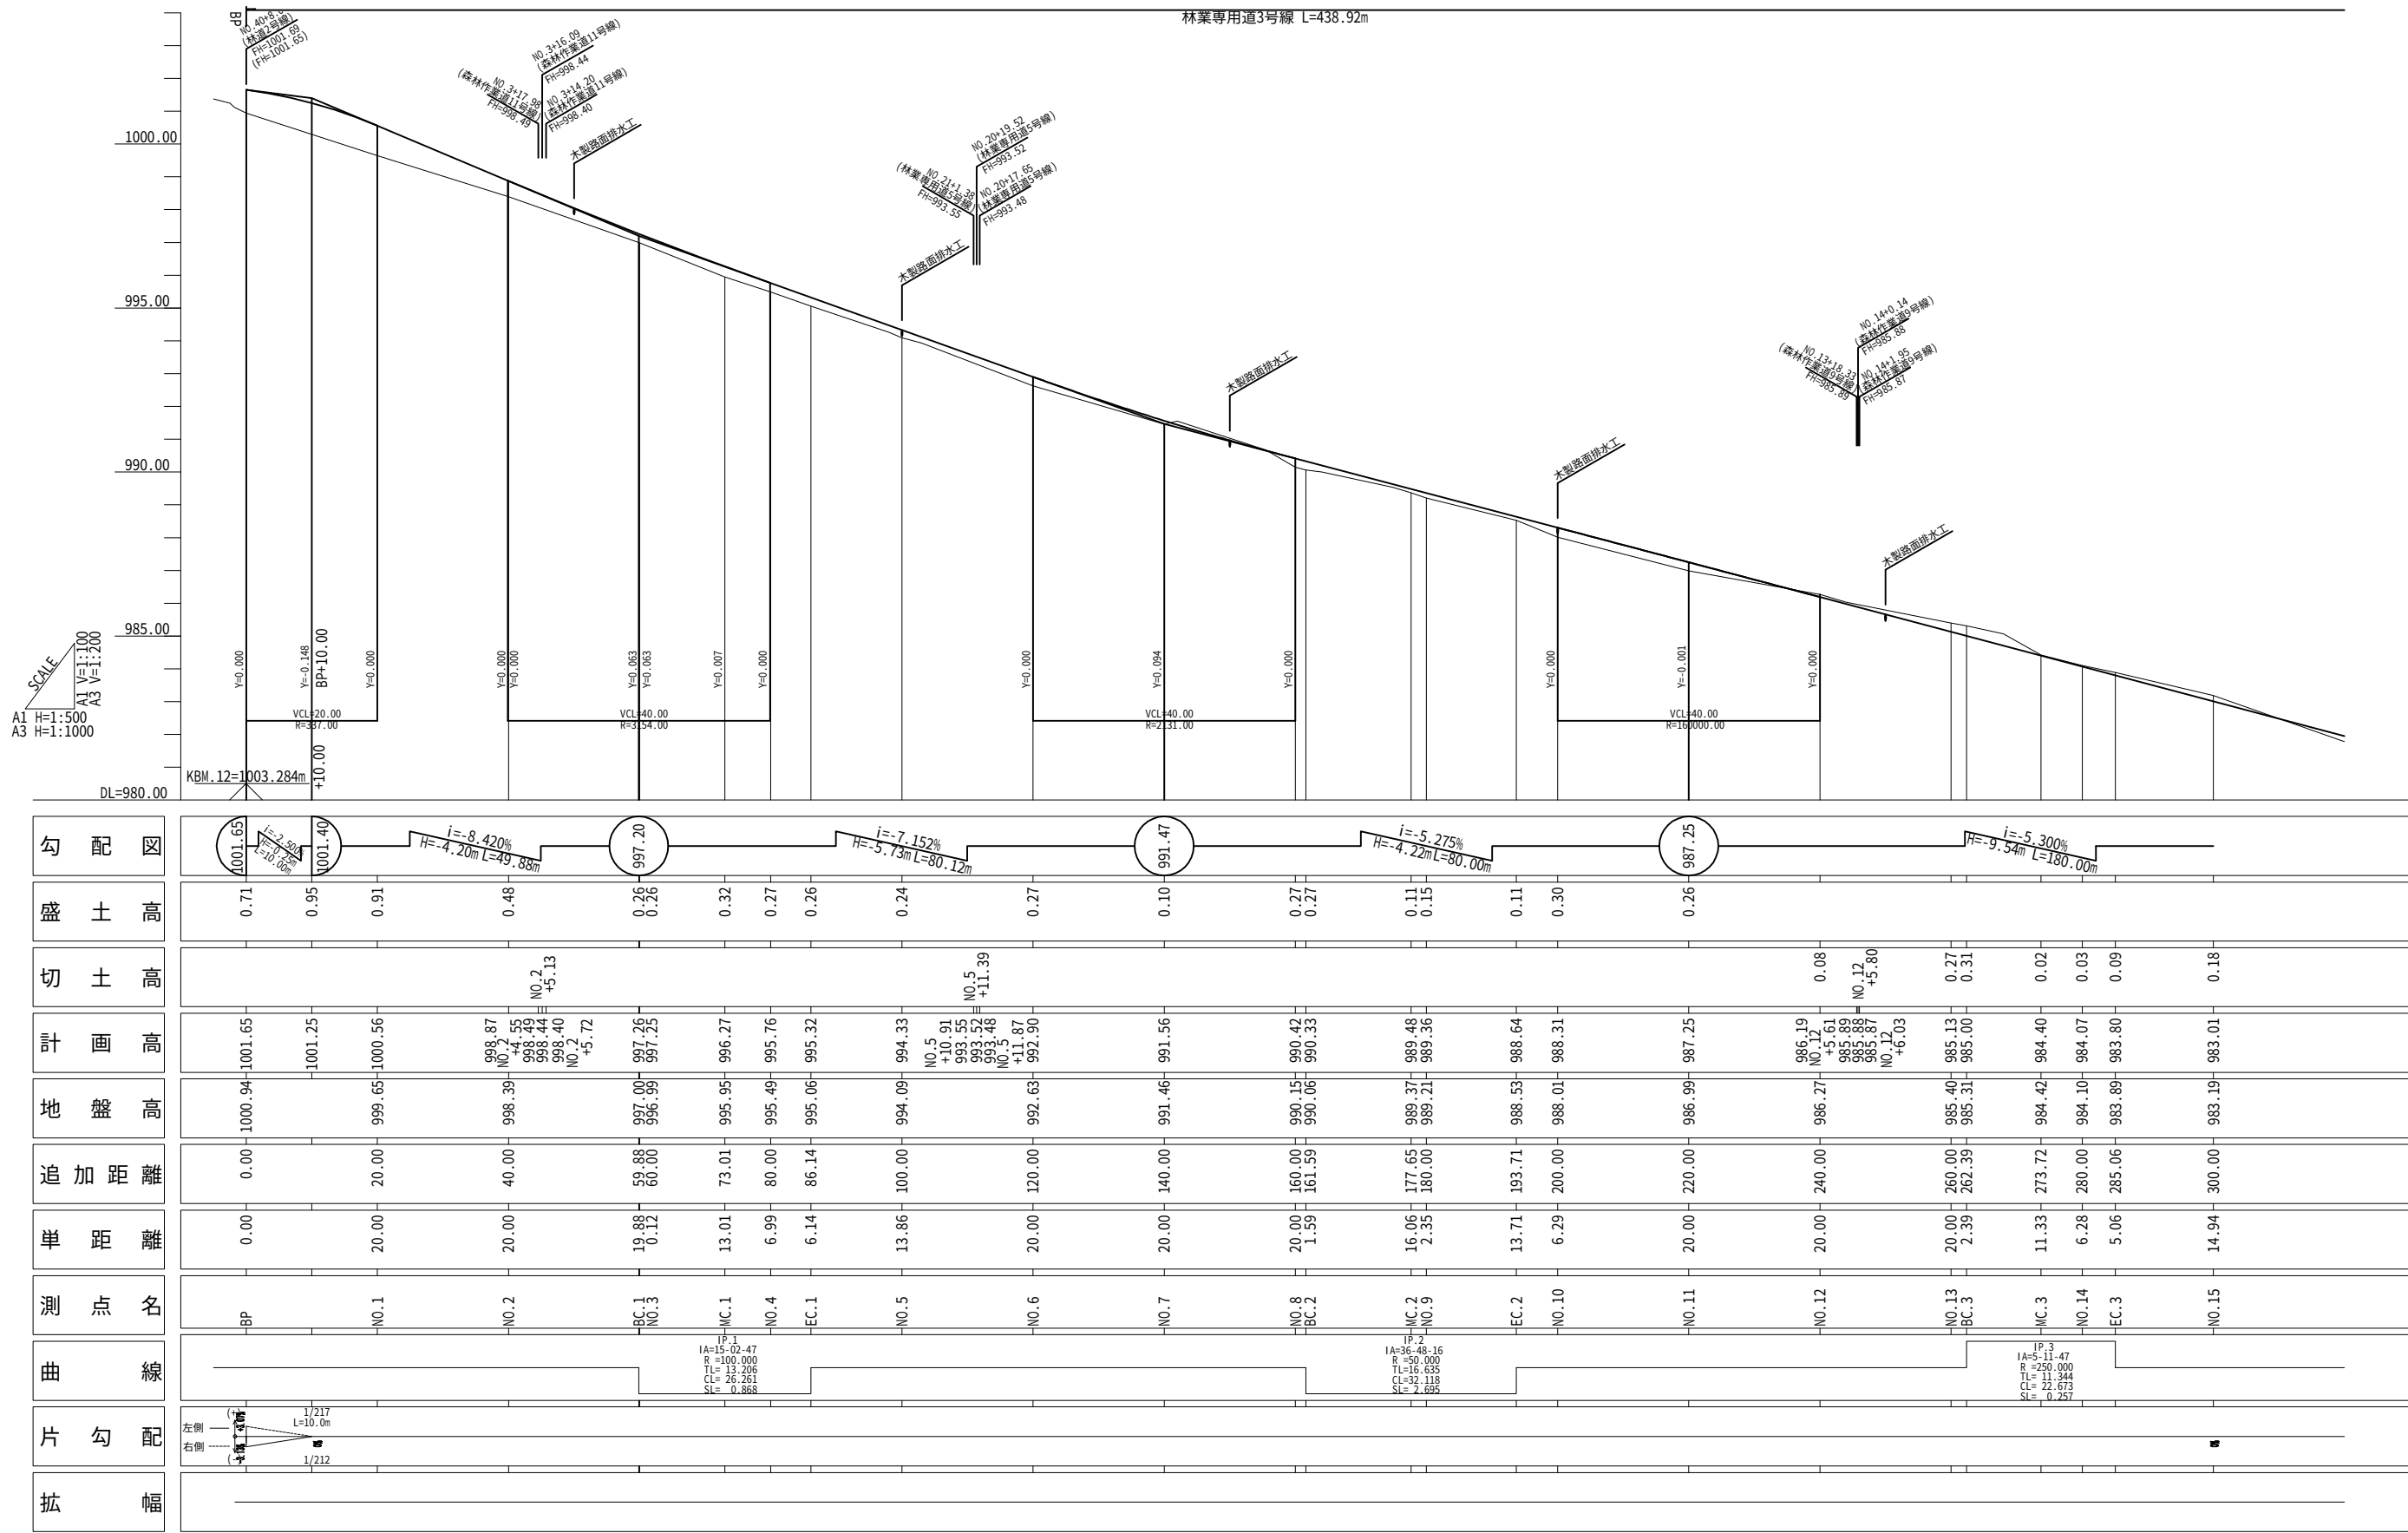

BP～NO.15

梨ヶ原地区作業道設置工事第2工区 設計図			
工事番号		図面番号	5-1
路 川 名	林業専用道3号線		
工事箇所	山梨県南都留郡山中湖村梨ヶ原1212-1425ほか		
図 名	縦断面図	縮 尺	図示
測 量	令和4年 3月	枚 数	72/199
測 量 者	富士吉田市外ニヶ村恩賜所有財産保護組合		

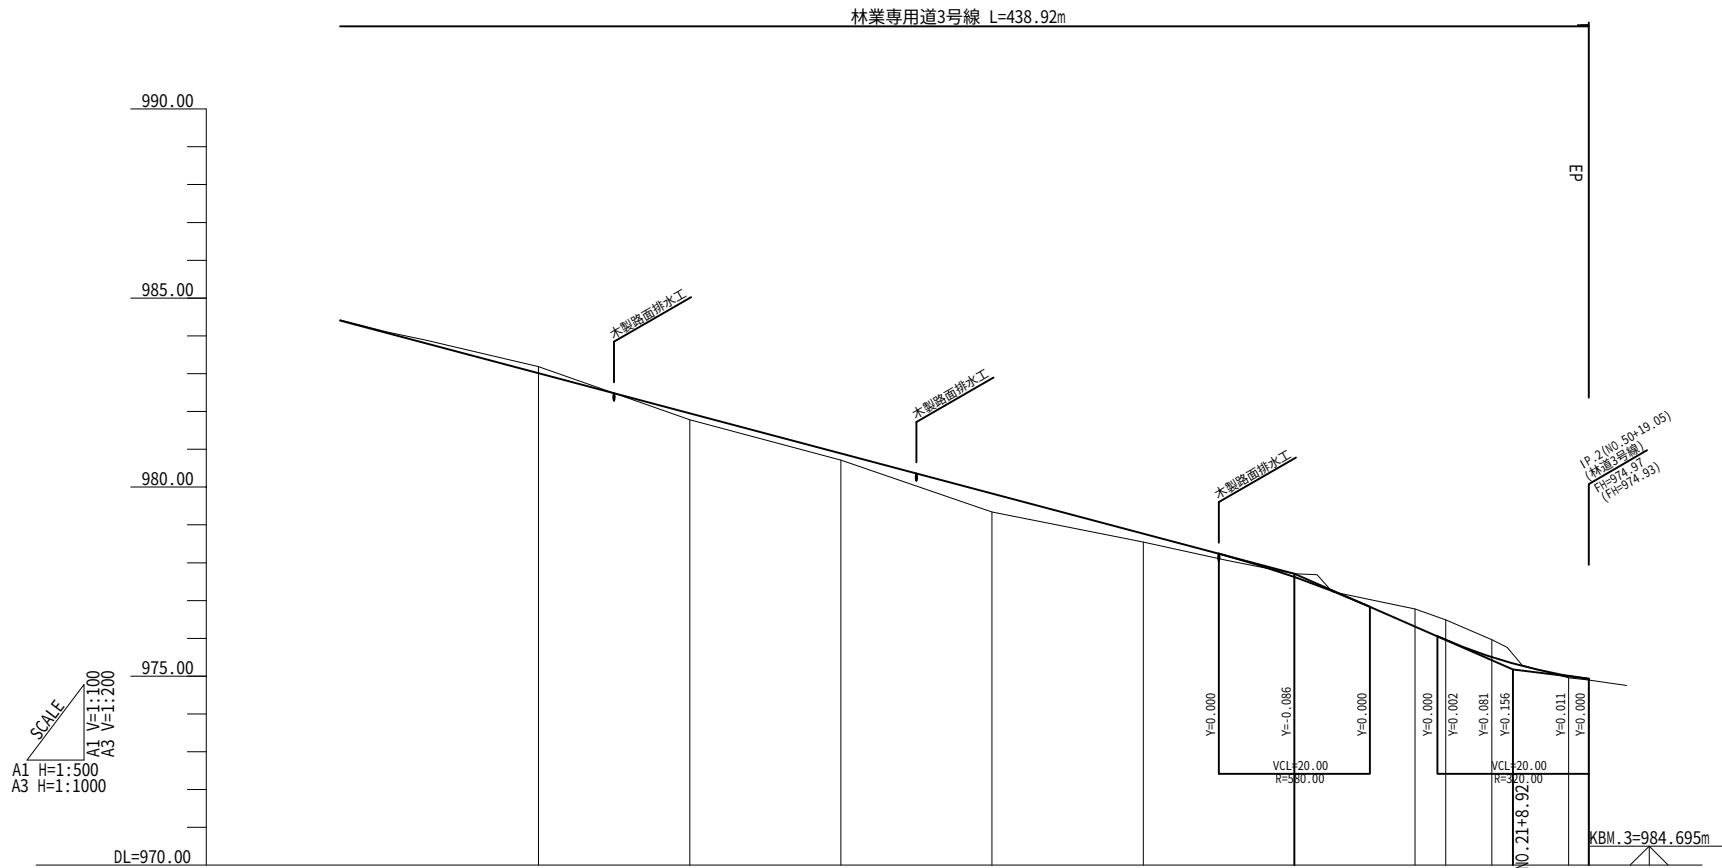

勾 配 図										
盛 土 高		0.17	0.18	0.49	0.22				0.05	0.03
切 土 高	0.18					0.09	0.47	0.53	0.45	
計 画 高	983.01	981.95	980.89	979.83	978.77	977.62	976.31	975.96	975.51	975.01
地 盤 高	983.19	981.78	980.71	979.34	978.55	977.71	976.78	976.49	975.96	974.96
追 加 距 離	300.00	320.00	340.00	360.00	380.00	400.00	415.97	420.00	426.13	436.28
単 距 離	14.94	20.00	20.00	20.00	20.00	20.00	15.97	4.03	6.13	10.15
測 点 名	NO.15	NO.16	NO.17	NO.18	NO.19	NO.20	BC.4	NO.21	MC.4	EC.4
曲 線	IP.3 IA=5.11-47 R=250.000 TL=11.344 CL=22.673 SL=-0.257					IP.4 IA=46.33-14 R=25.000 TL=10.755 CL=20.313 SL=-2.215				
片 勾 配										
拡 幅										


N0.15～EP

梨ヶ原地区作業道設置工事第2工区 設計図			
工事番号		図面番号	5-2
路 川 名	林業専用道3号線		
工事箇所	山梨県南都留郡山中湖村梨ヶ原1212-1425ほか		
図 名	縦断面図	縮 尺	図示
測 量	令和4年 3月	枚 数	73/199
測 量 者	富士吉田市外ニヶ村恩賜県有財産保護組合		

標準横断図


林業専用道3号線標準横断図
第2工区

NO.8付近

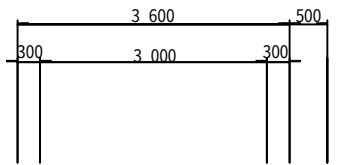


上層路盤工：再生クラッシャー（RC40） t=10cm
下層路盤工：再生クラッシャー（RC40） t=15cm

NO.20付近

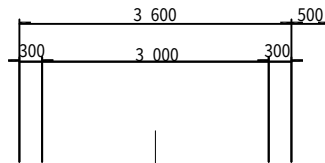


上層路盤工：再生クラッシャー（RC40） t=10cm
下層路盤工：再生クラッシャー（RC40） t=15cm


梨ヶ原地区作業道設置工事第2工区 設計図			
工事番号		図面番号	5-3
路 川 名	林業専用道3号線		
工事箇所	山梨県南都留郡山中湖村梨ヶ原1212-1425ほか		
図 名	標準横断図	縮 尺	A1 1:50 A3 1:100
測 量	令和4年 3月	枚 数	74/199
測 量 者	富士吉田市外ニヶ村恩賜県有財産保護組合		

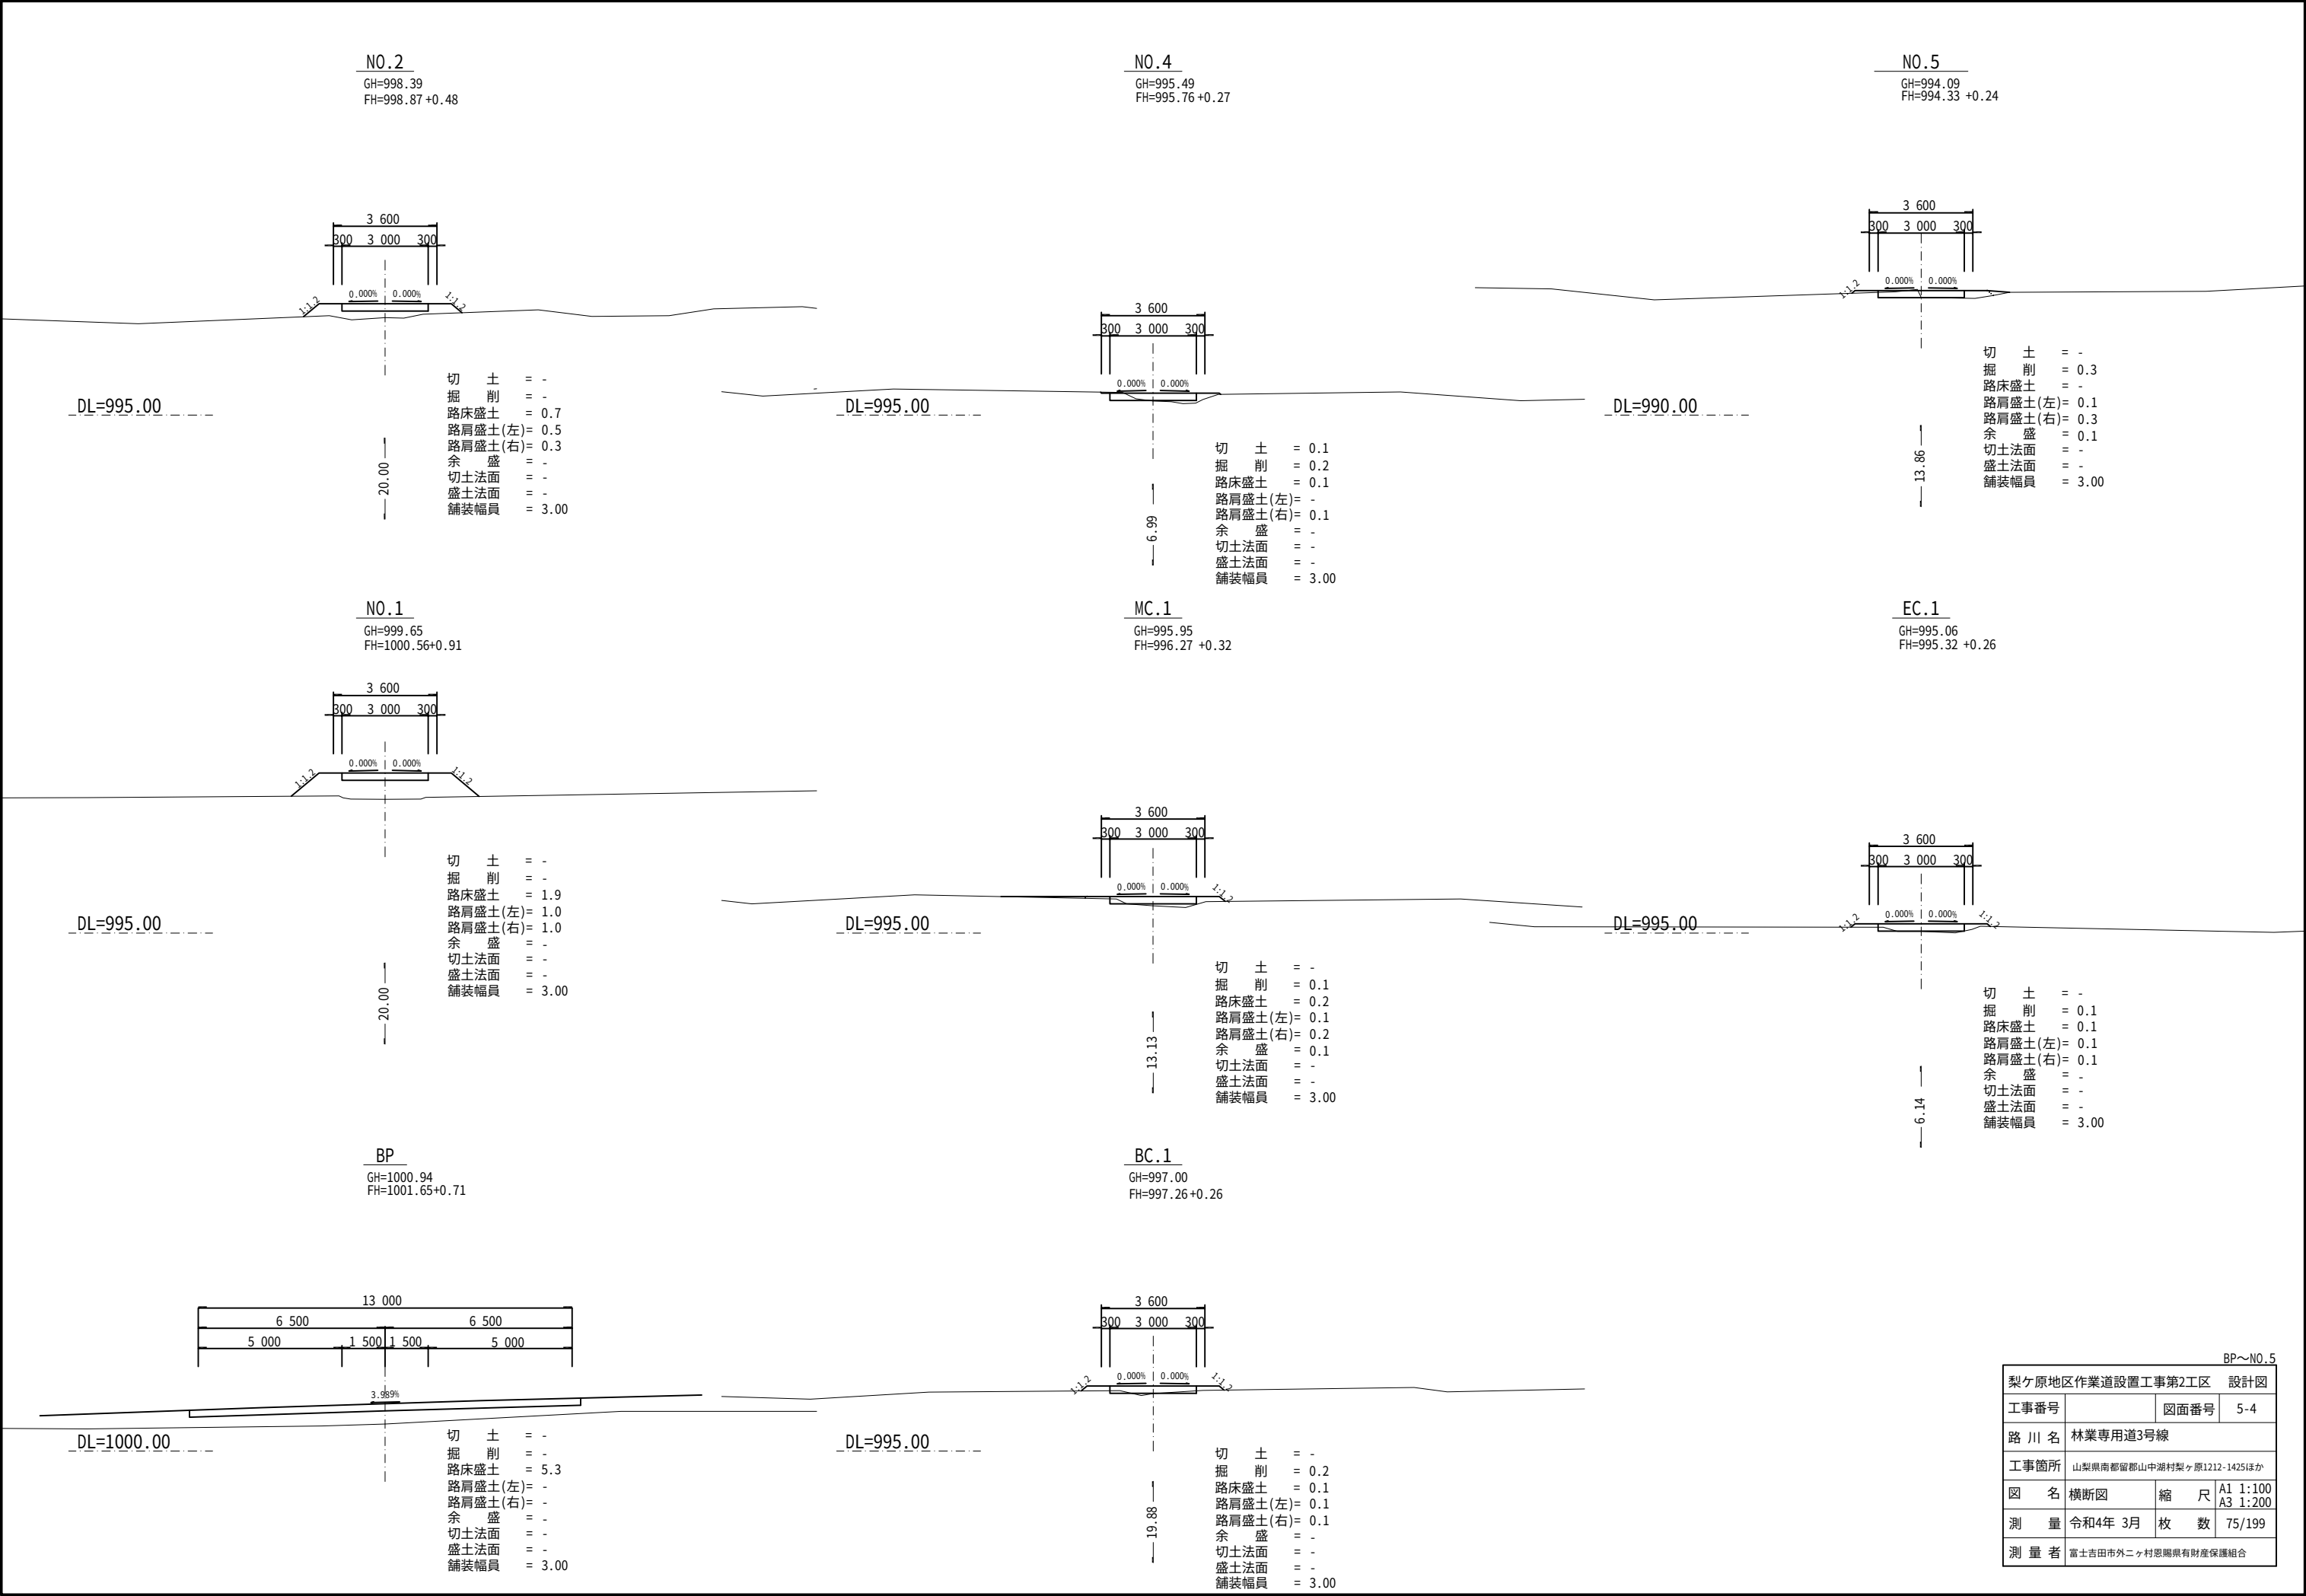






BP～NO.5			
梨ヶ原地区作業道設置工事第2工区 設計図			
工事番号		図面番号	5-4
路 川 名	林業専用道3号線		
工事箇所	山梨県南都留郡山中湖村梨ヶ原1212-1425ほか		
図 名	横断図	縮 尺	A1 1:100 A3 1:200
測 量	令和4年 3月	枚 数	75/199
測 量 者	富士吉田市外ニヶ村恩賜県有財産保護組合		

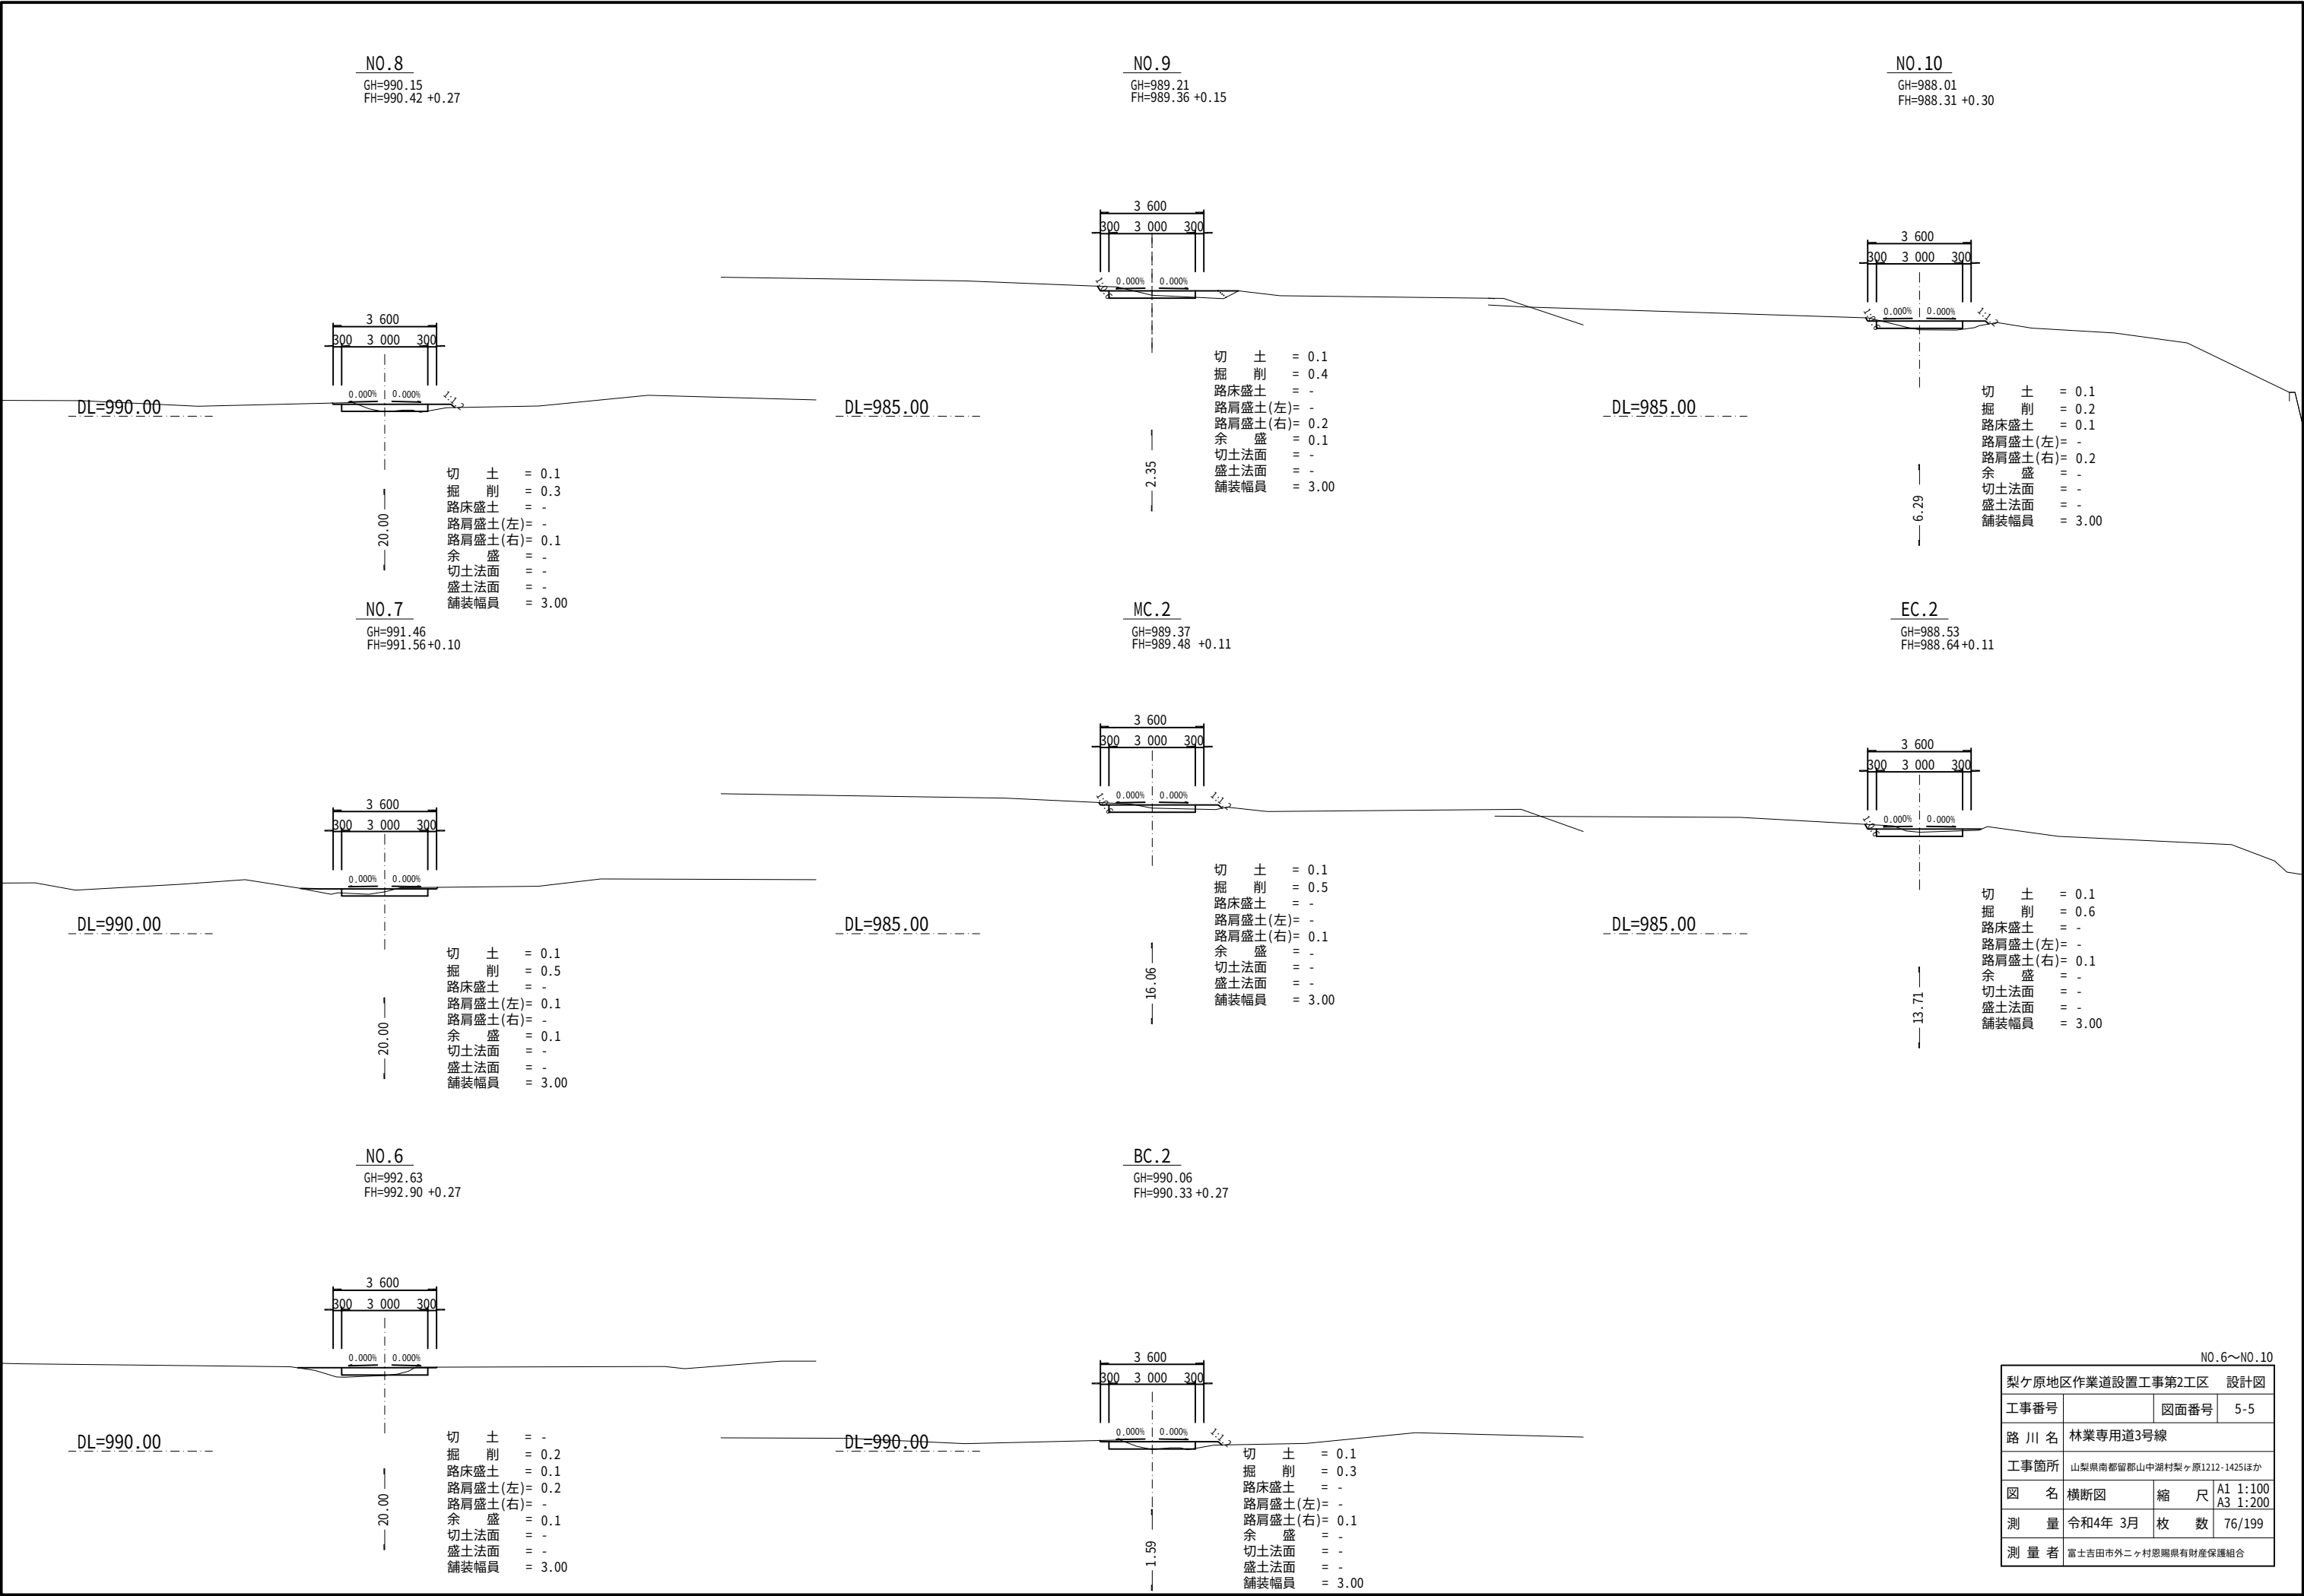


NO.6～NO.10			
梨ヶ原地区作業道設置工事第2工区 設計図			
工事番号		図面番号	5-5
路 川 名	林業専用道3号線		
工事箇所	山梨県南都留郡山中湖村梨ヶ原1212-1425ほか		
図 名	横断図	縮 尺	A1 1:100 A3 1:200
測 量	令和4年 3月	枚 数	76/199
測 量 者	富士吉田市外ニヶ村恩賜県有財産保護組合		

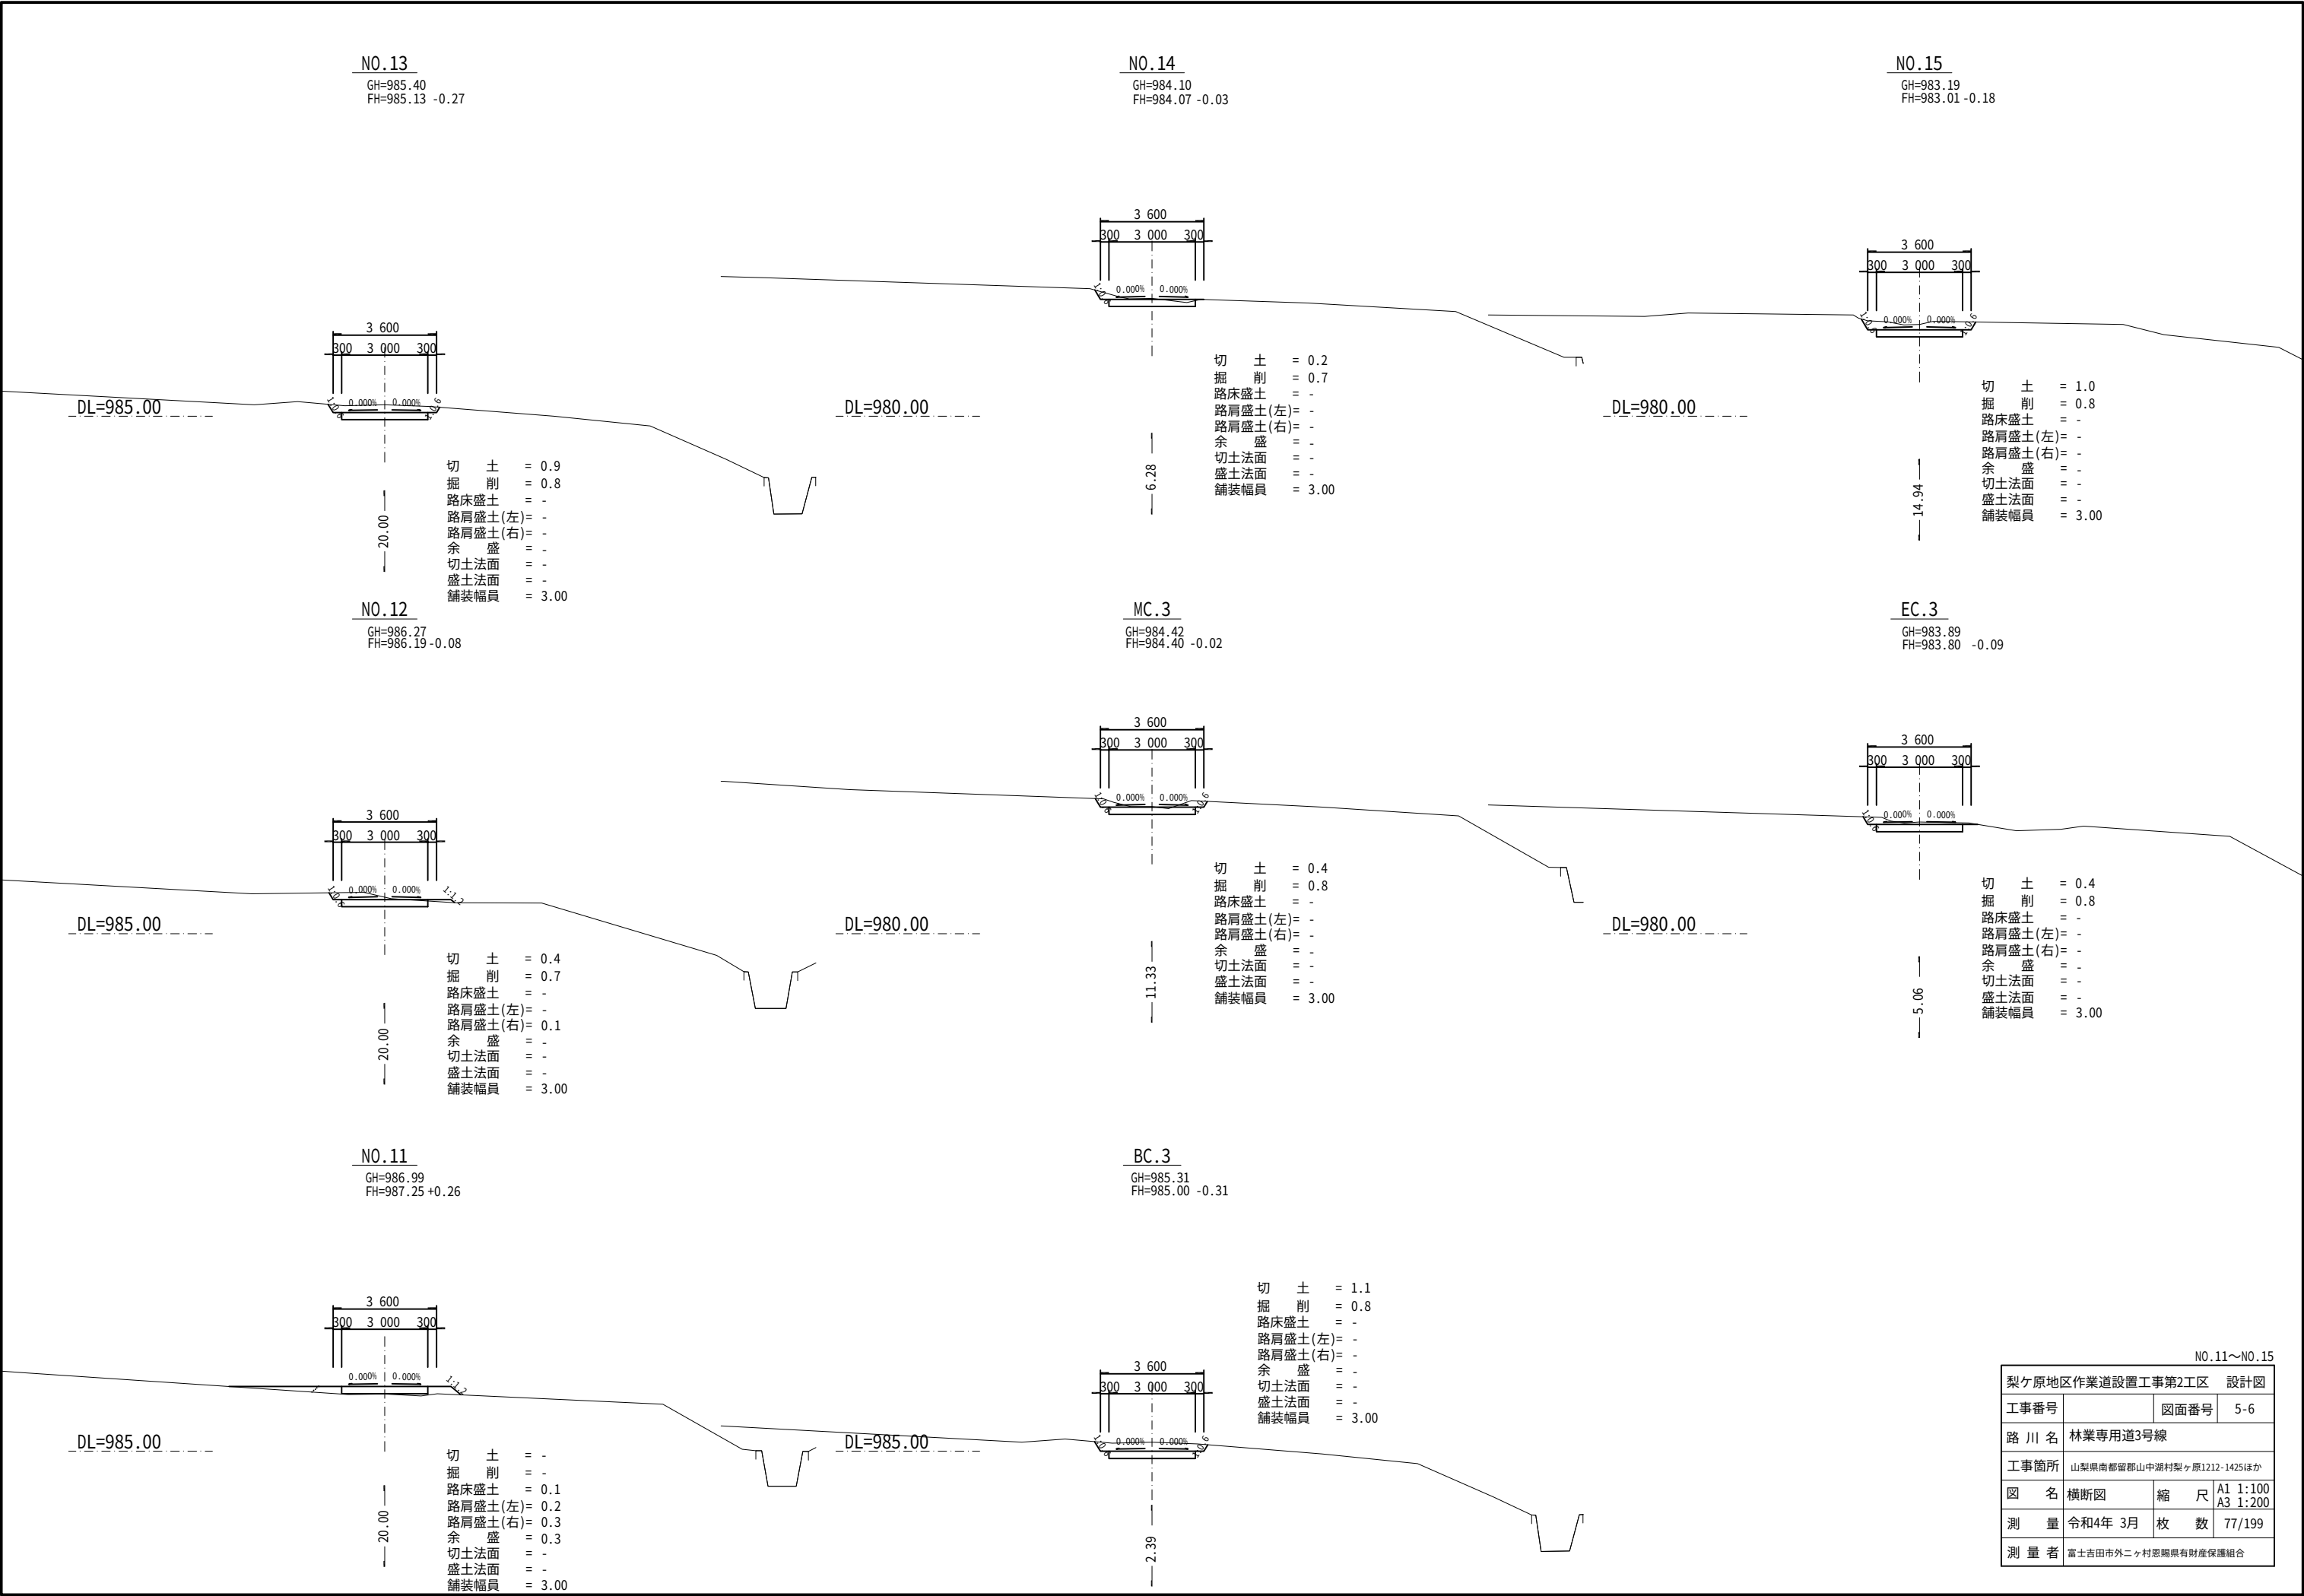

NO.11～NO.15			
梨ヶ原地区作業道設置工事第2工区 設計図			
工事番号		図面番号	5-6
路 川 名	林業専用道3号線		
工事箇所	山梨県南都留郡山中湖村梨ヶ原1212-1425ほか		
図 名	横断図	縮 尺	A1 1:100 A3 1:200
測 量	令和4年 3月	枚 数	77/199
測 量 者	富士吉田市外ニヶ村恩賜県有財産保護組合		

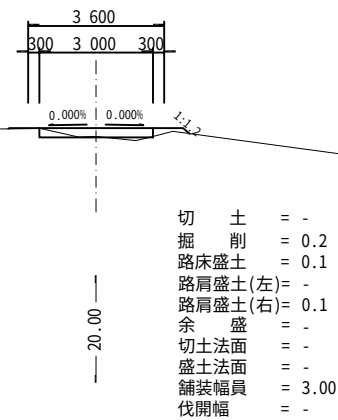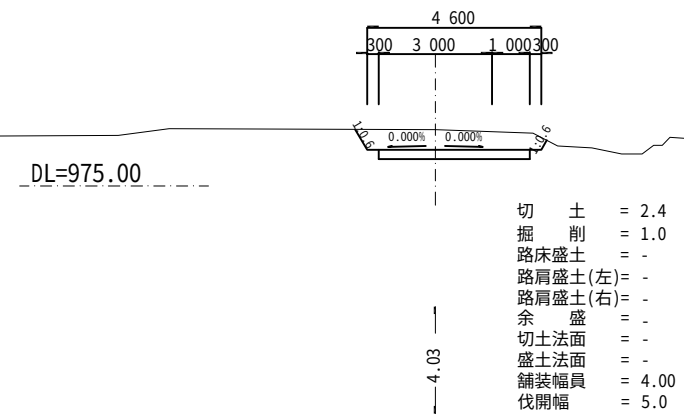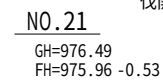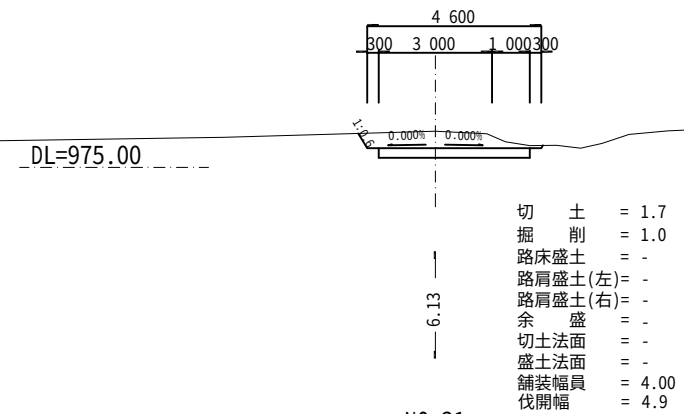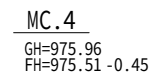

梨ヶ原地区作業道設置工事第2工区			設計図
工事番号		図面番号	5-7
路 川 名	林業専用道23号線		
工事箇所	山梨県那都留郡山中湖村梨ヶ原1212-1425ほか		
図 名	横断図	縮 尺	A1 1:100 A3 1:200
測 量	令和4年 3月	枚 数	78/199
測 量 者	富士吉田市外二ヶ村恵陽町有財産保護組合		

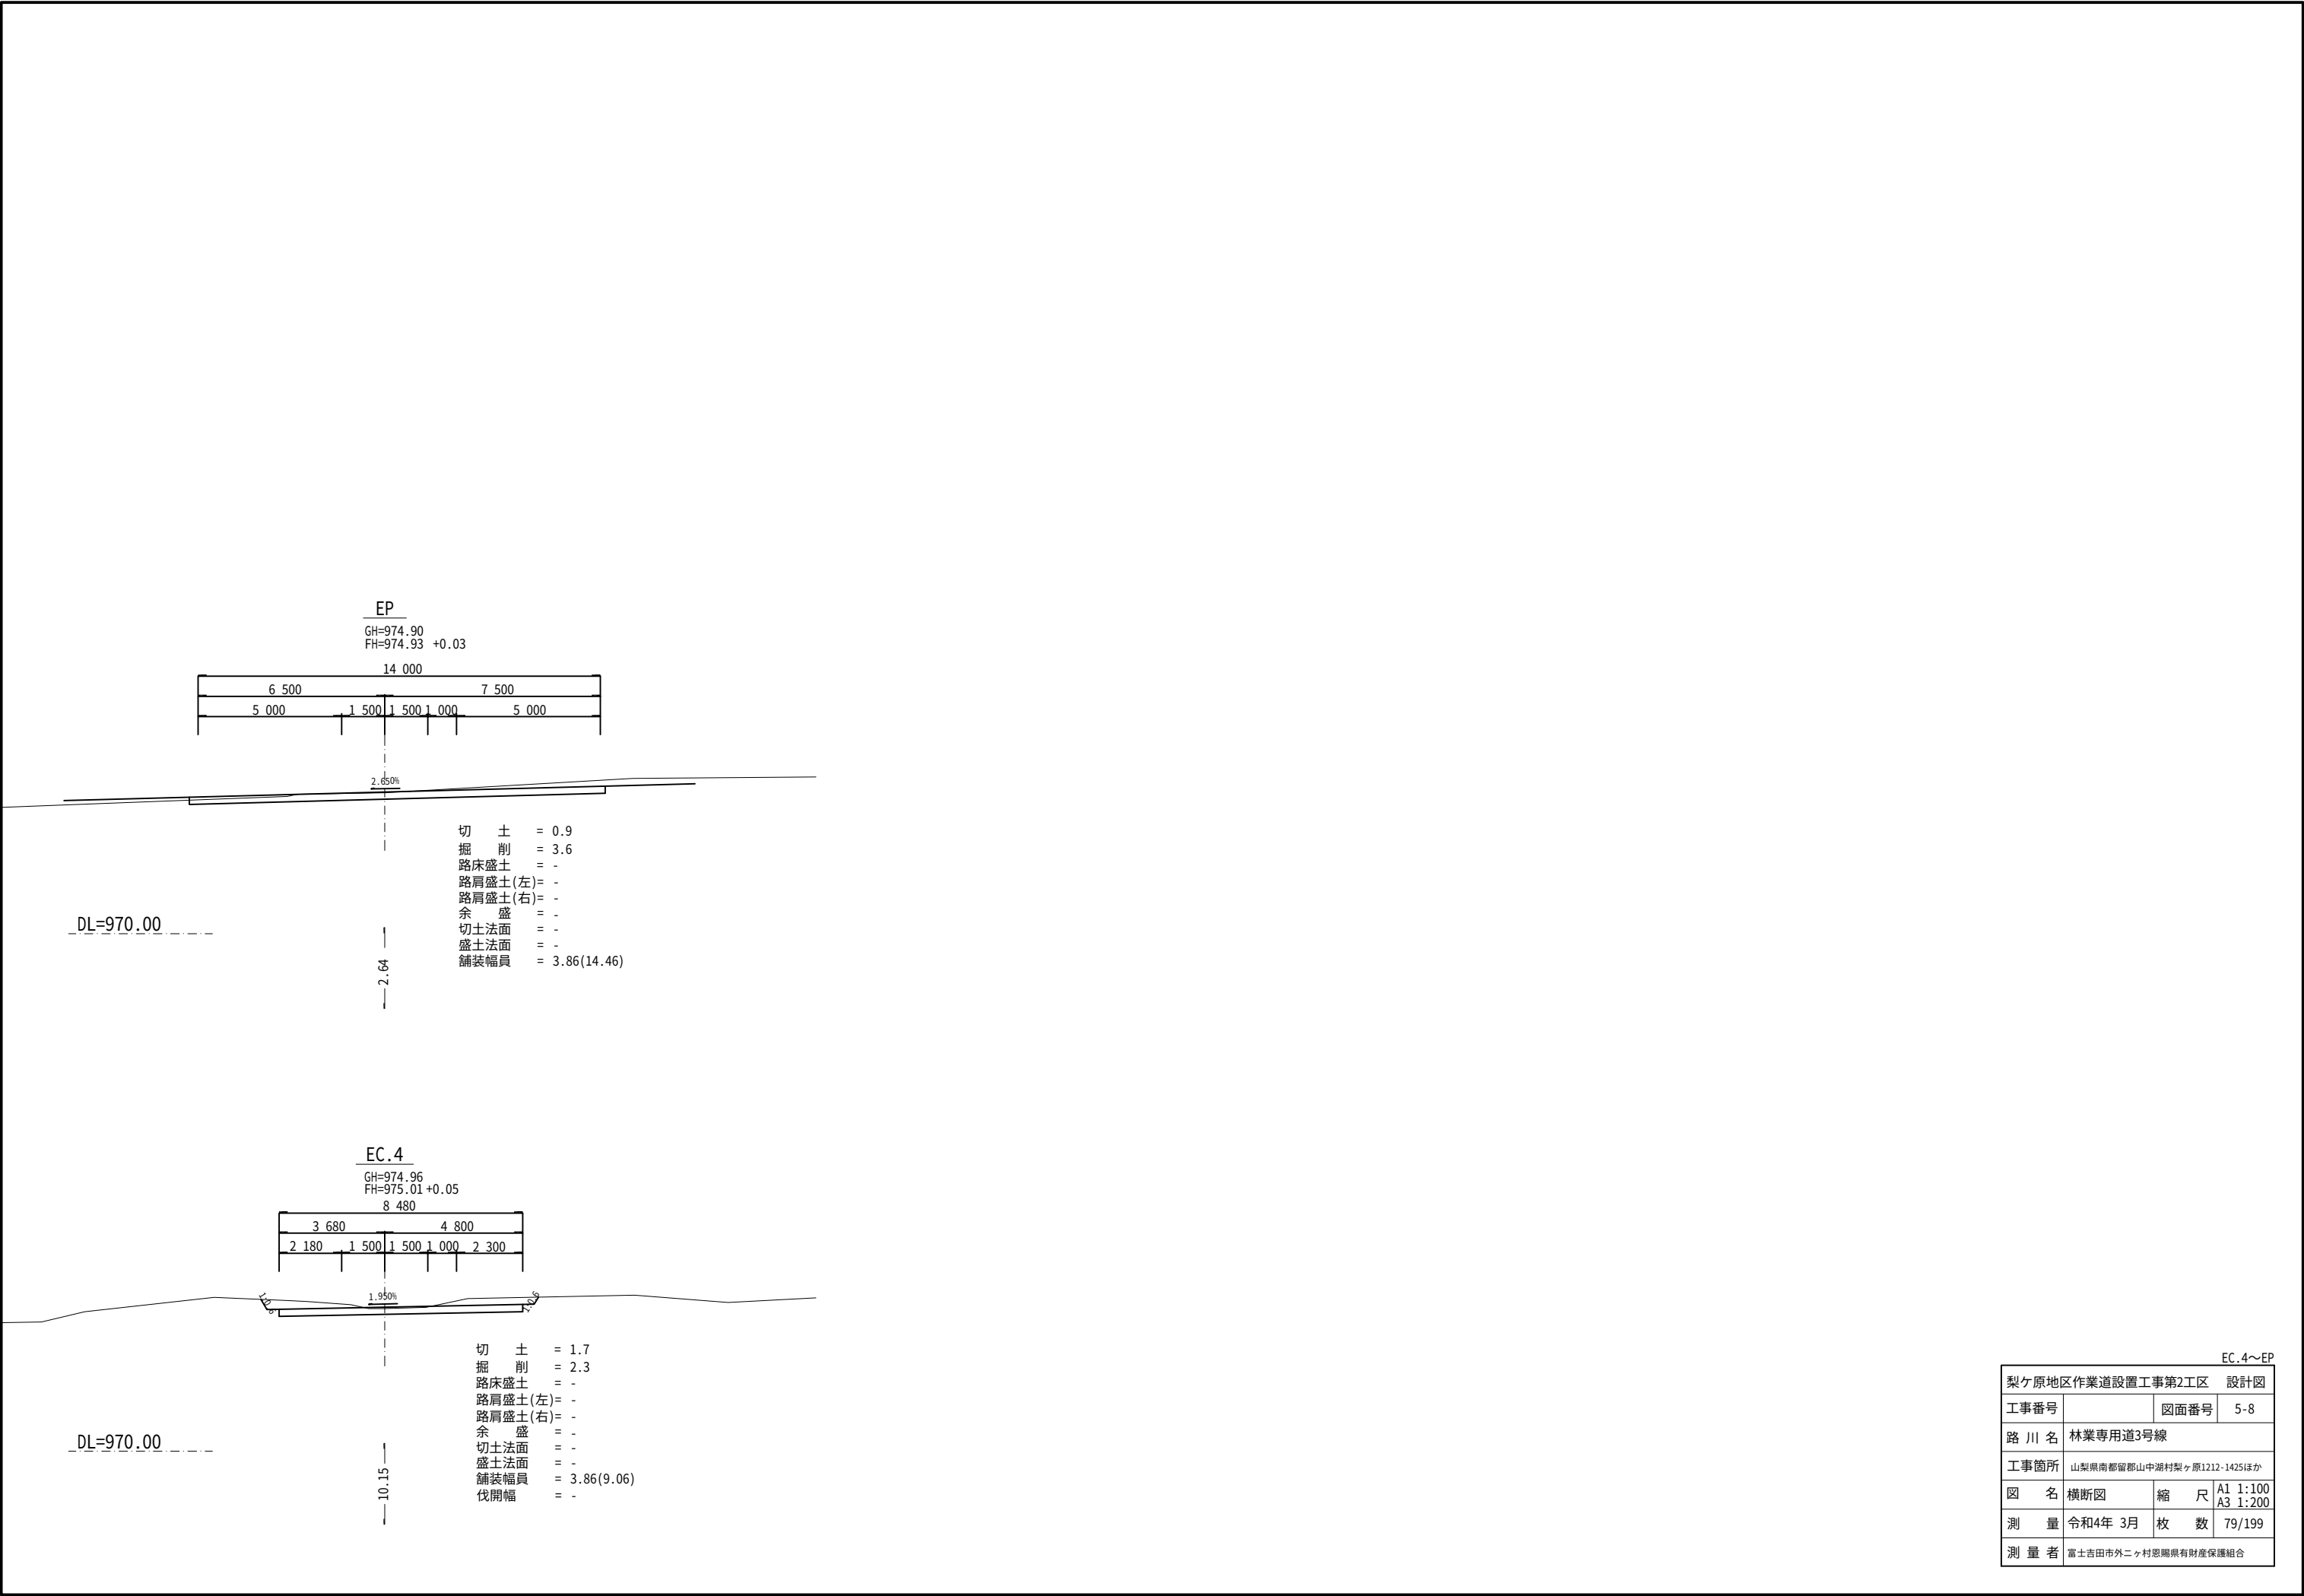




梨ヶ原地区作業道設置工事第2工区 設計図			
工事番号		図面番号	5-8
路 川 名	林業専用道3号線		
工事箇所	山梨県南都留郡山中湖村梨ヶ原1212-1425ほか		
図 名	横断図	縮 尺	A1 1:100 A3 1:200
測 量	令和4年 3月	枚 数	79/199
測 量 者	富士吉田市外ニヶ村恩賜県有財産保護組合		

展開図(1)

林業専用道3号線

BP～NO.6

集 計 表 (1/4項)		
名 称	単位	数 量
木製路面排水工 (L=4.0m)	箇所	2.0

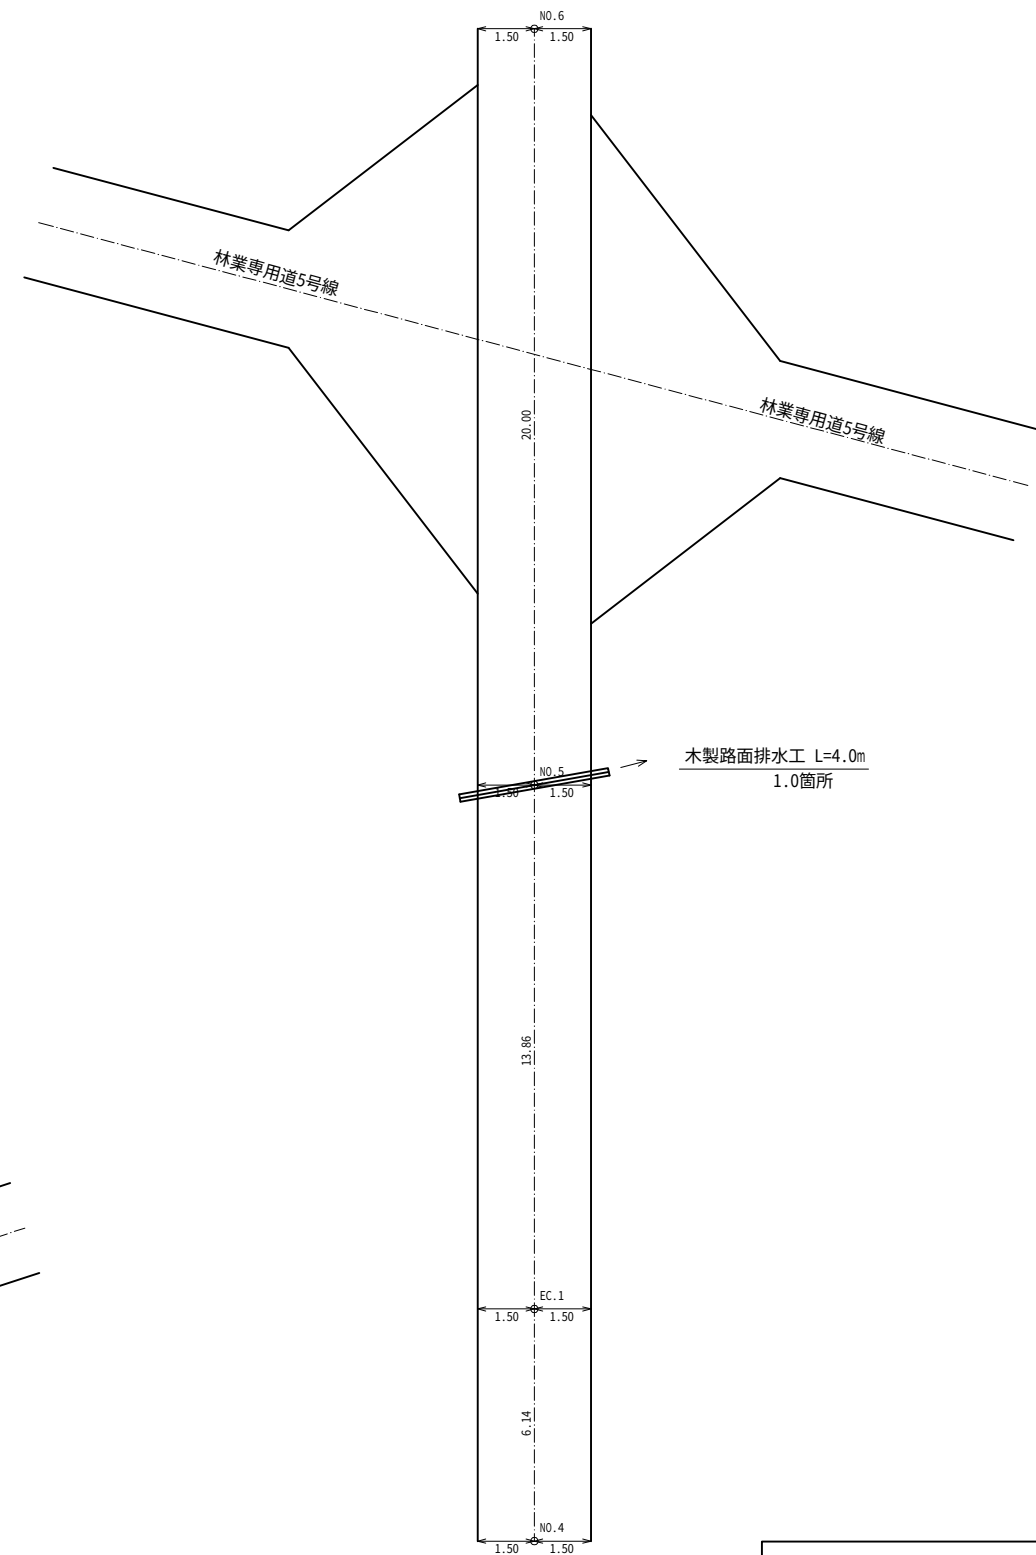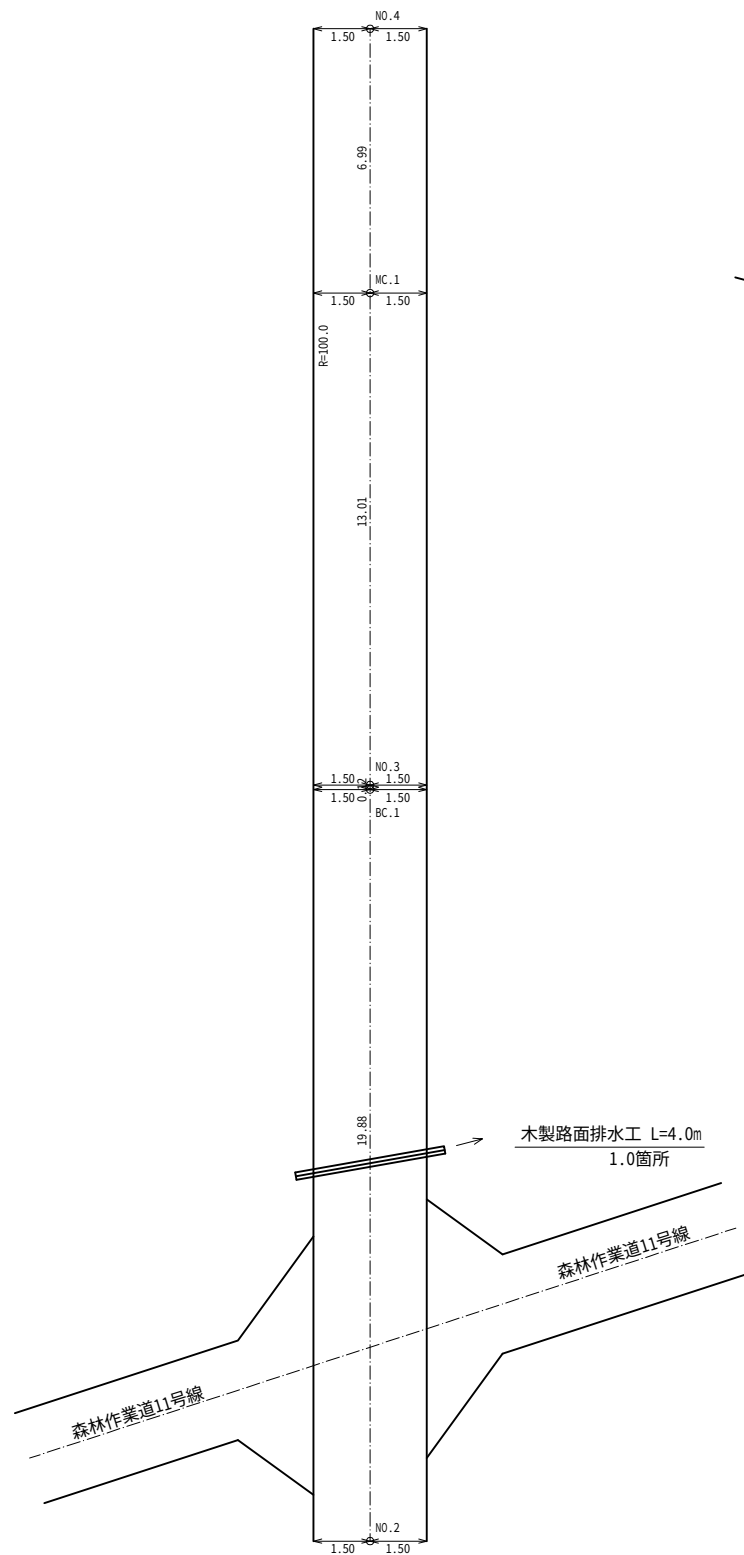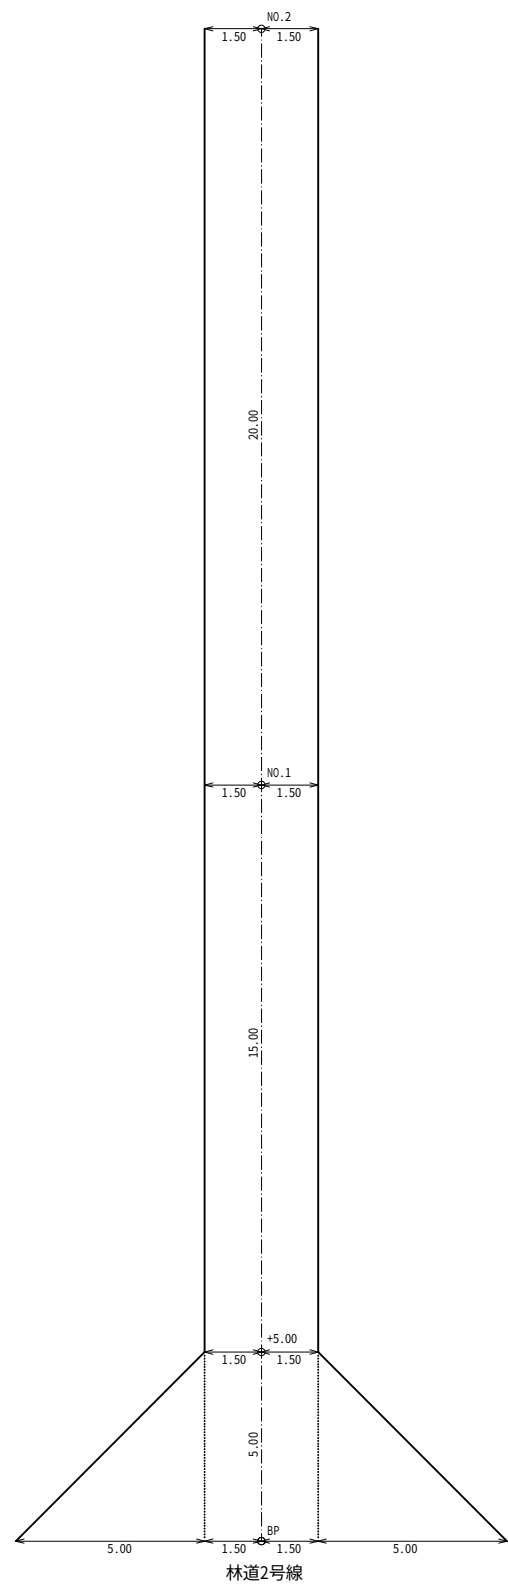


※注釈1 < >内数値は曲線拡幅部の修正距離を表す。
※注釈2 dは測点から重心までの偏心距離(m)を表す。
重心が、測点から曲線の内側の場合は(-)外側の場合は(+)とする。

BP～NO.6

梨ヶ原地区作業道設置工事第2工区 設計図			
工事番号		図面番号	5-9
路 川 名	林業専用道3号線		
工事箇所	山梨県南都留郡山中湖村梨ヶ原1212-1425ほか		
図 名	展開図	縮 尺	A1 1:100 A3 1:200
測 量	令和4年 3月	枚 数	80/199
測 量 者	富士吉田市外二ヶ村恩賜県有財産保護組合		

展開図(2)

林業専用道3号線

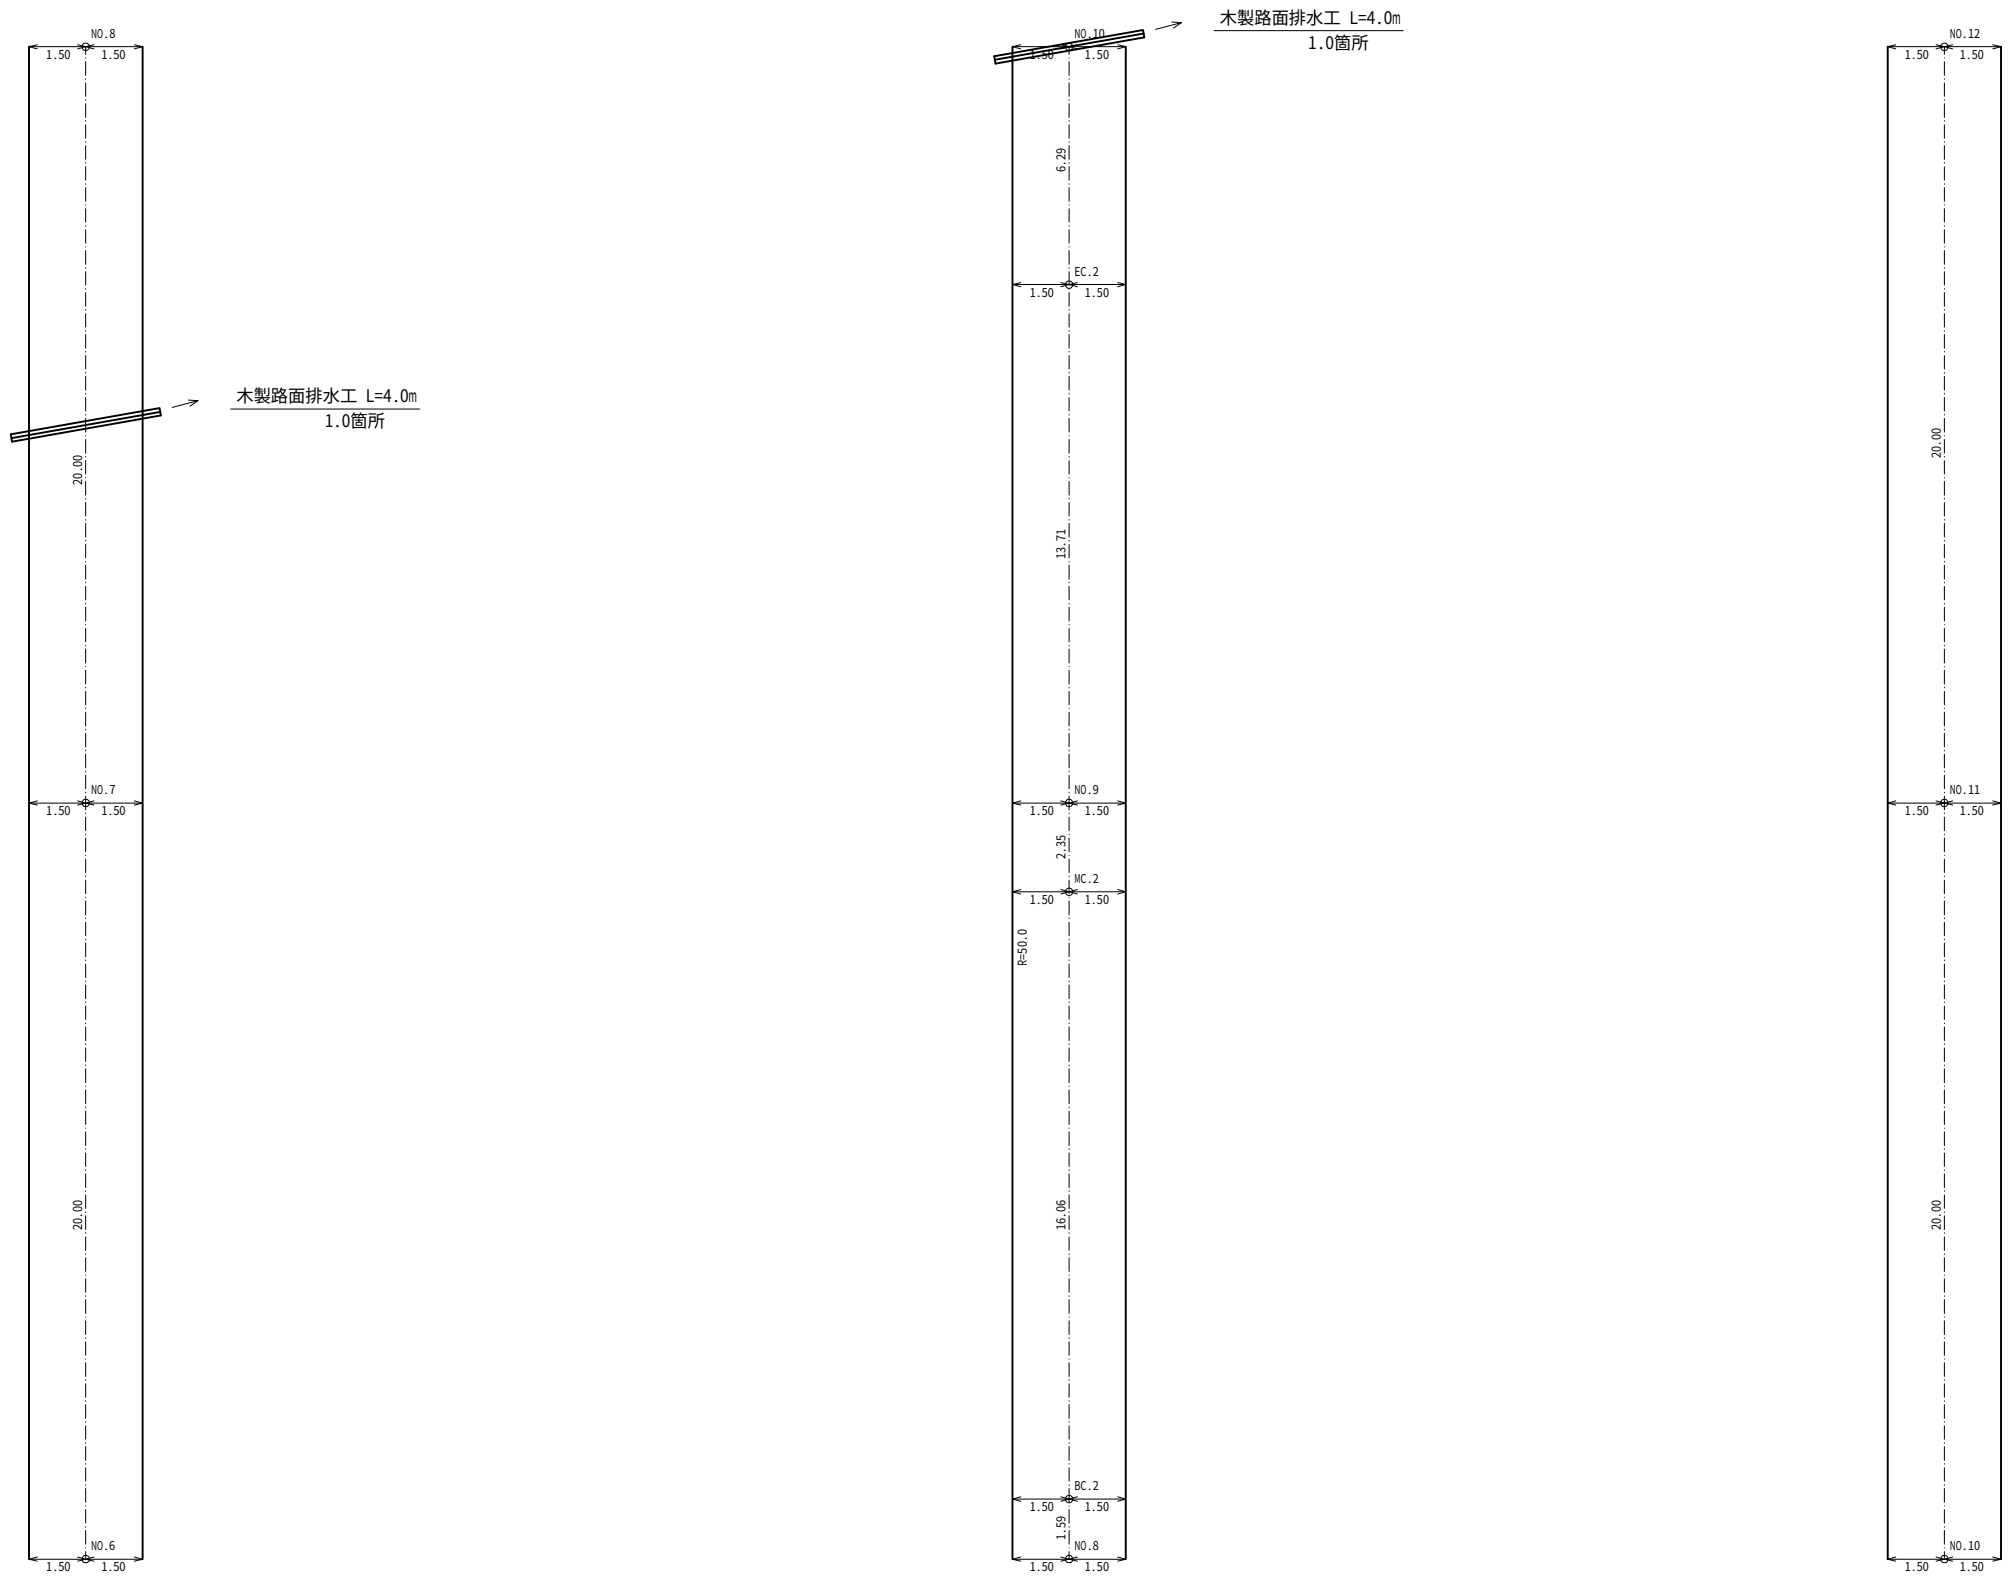

NO.6~NO.12

集 計 表 (2/4項)		
名 称	単位	数 量
木製路面排水工 (L=4.0m)	箇所	2.0

NO.6~NO.12

梨ヶ原地区作業道設置工事第2工区 設計図			
工事番号		図面番号	5-10
路 川 名	林業専用道3号線		
工事箇所	山梨県南都留郡山中湖村梨ヶ原1212-1425ほか		
図 名	展開図	縮 尺	A1 1:100 A3 1:200
測 量	令和4年 3月	枚 数	81/199
測 量 者	富士吉田市外ニヶ村恩賜県有財産保護組合		


※注釈1 < >内数値は曲線拡幅部の修正距離を表す。
※注釈2 dは測点から重心までの偏心距離(m)を表す。
重心が、測点から曲線の内側の場合は(-)外側の場合は(+)とする。

展開図(3)

林業専用道3号線

NO.12～NO.18

集 計 表 (3/4項)		
名 称	単位	数 量
木製路面排水工 (L=4.0m)	箇所	3.0

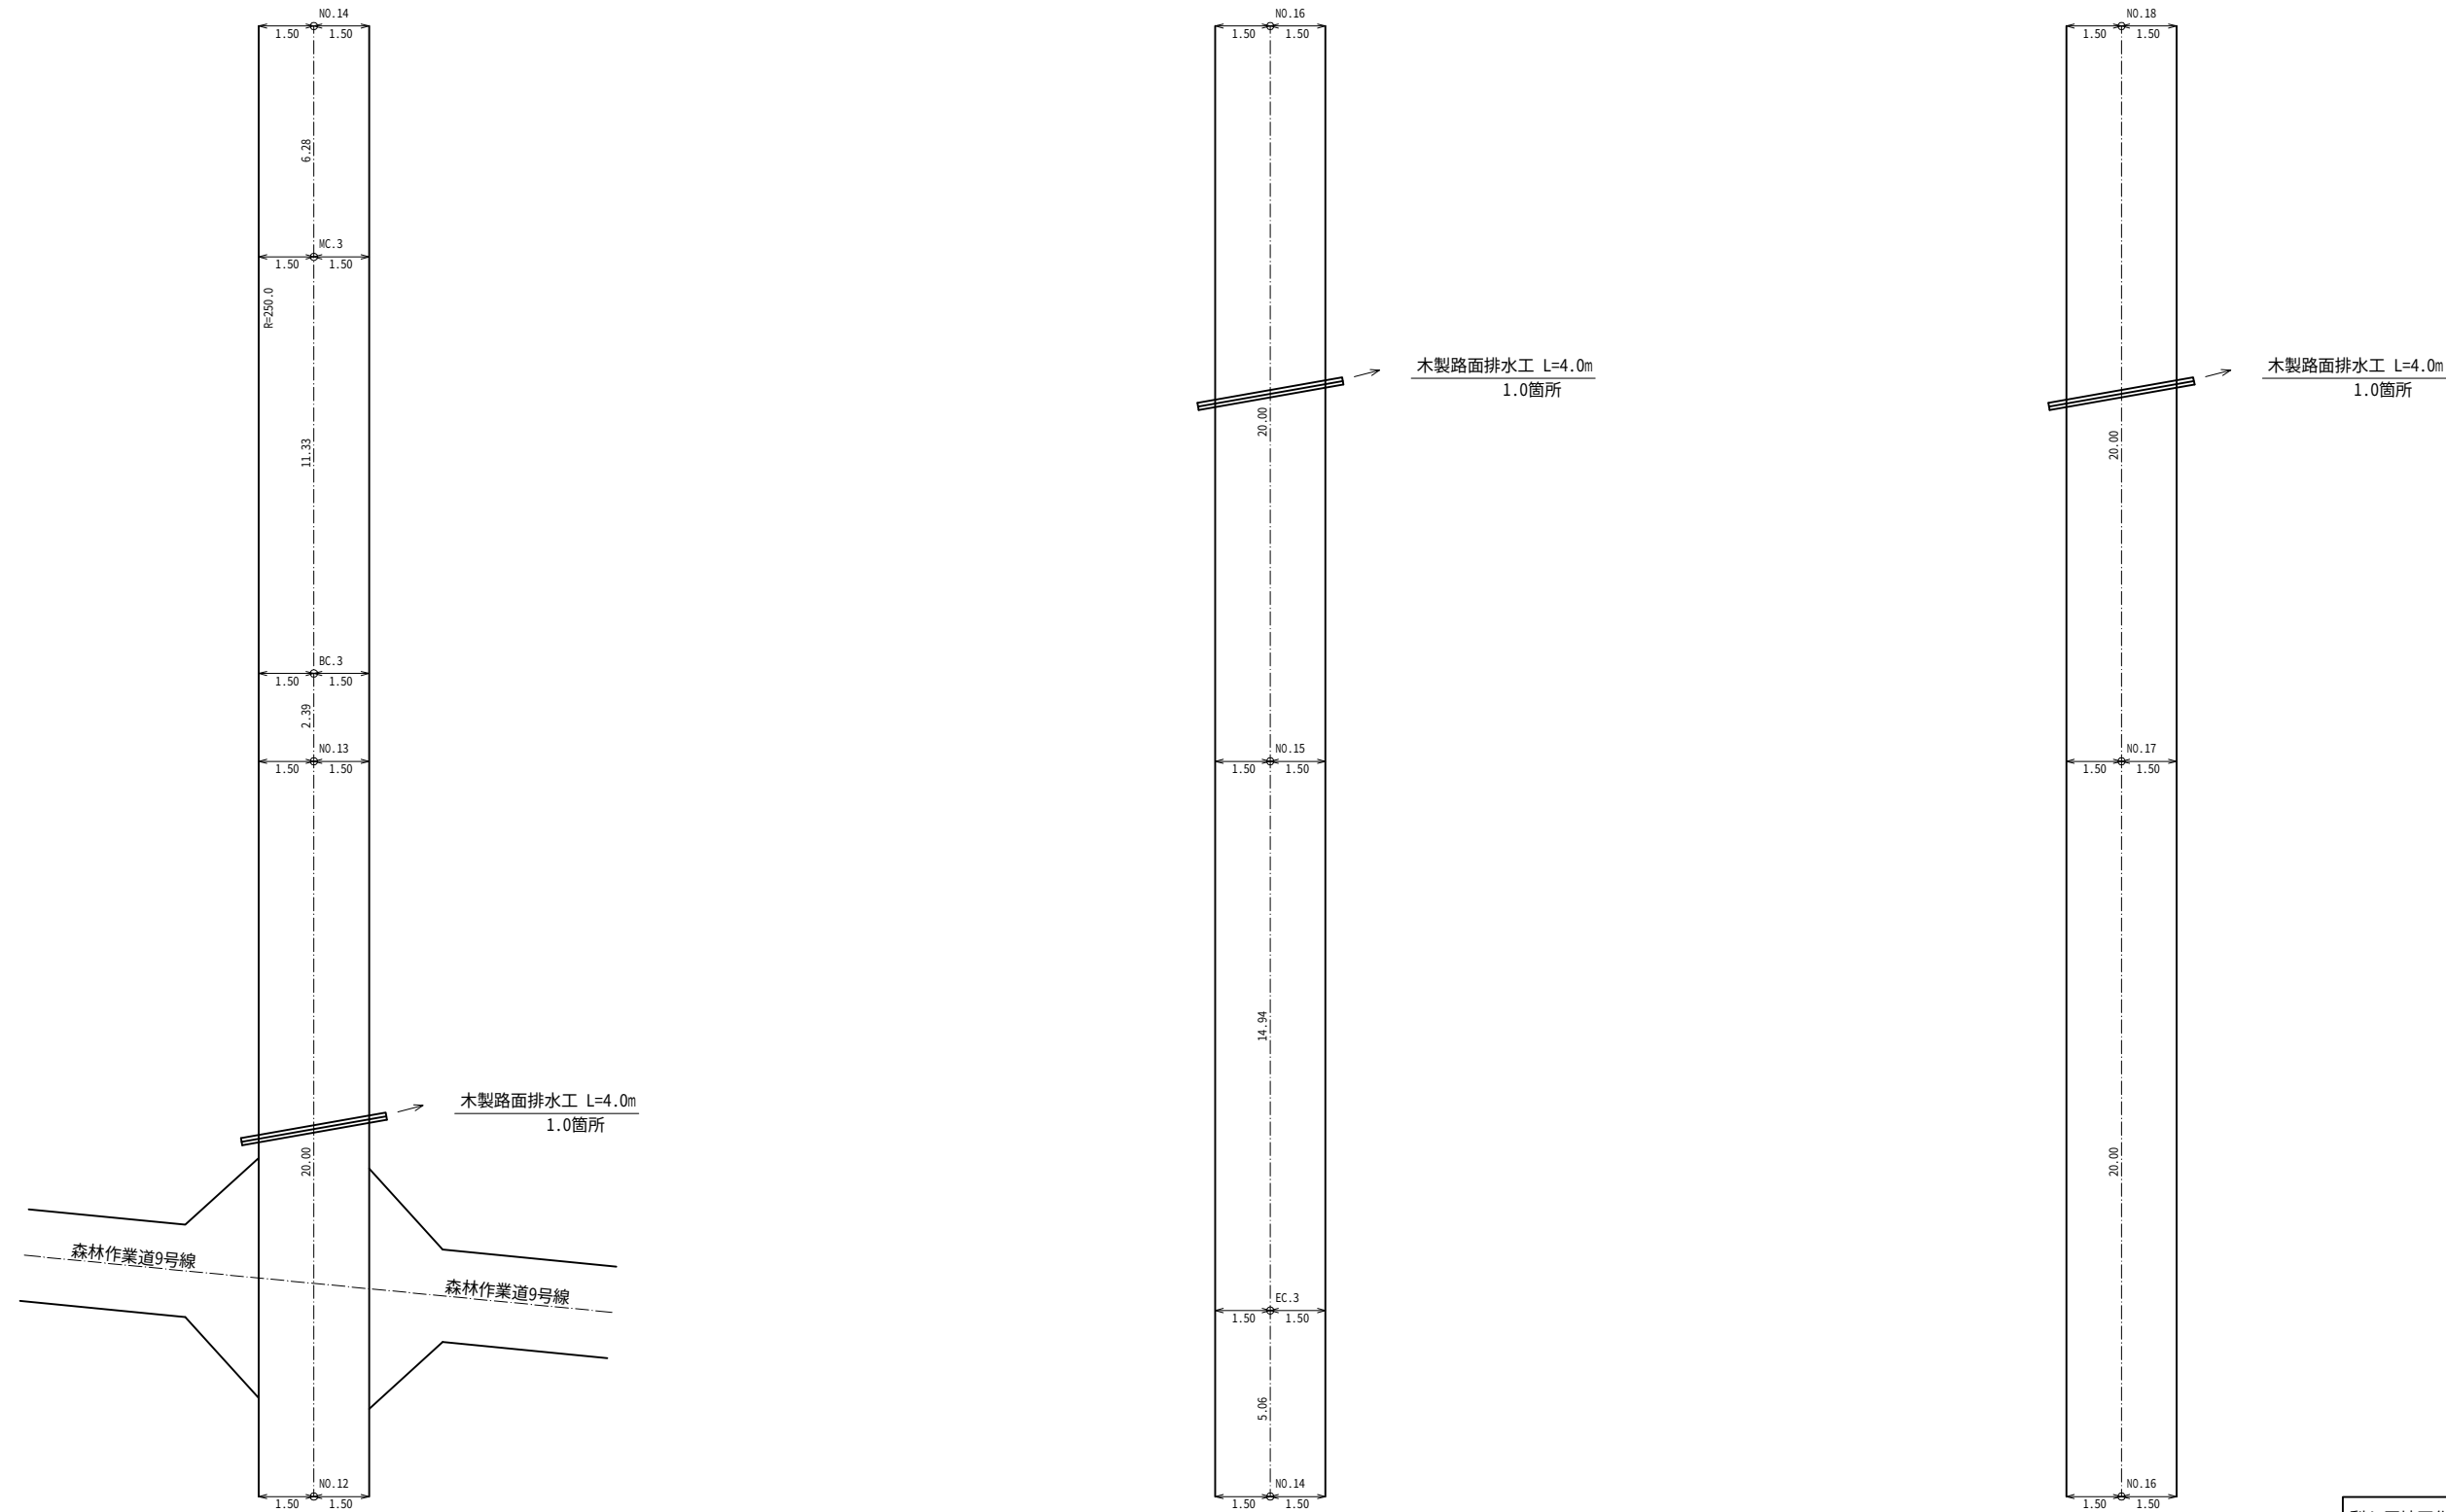

※注釈1 < >内数値は曲線拡幅部の修正距離を表す。
※注釈2 dは測点から重心までの偏心距離(m)を表す。
重心が、測点から曲線の内側の場合は(-)外側の場合は(+)とする。


NO.12～NO.18

梨ヶ原地区作業道設置工事第2工区 設計図			
工事番号		図面番号	5-11
路 川 名	林業専用道3号線		
工事箇所	山梨県南都留郡山中湖村梨ヶ原1212-1425ほか		
図 名	展開図	縮 尺	A1 1:100 A3 1:200
測 量	令和4年 3月	枚 数	82/199
測 量 者	富士吉田市外二ヶ村恩賜県有財産保護組合		


展開図(4)

林業専用道3号線

NO.18～EP		
集 計 表 (4/4項)		
名 称	単位	数 量
木製路面排水工 (L=4.0m)	箇所	1.0

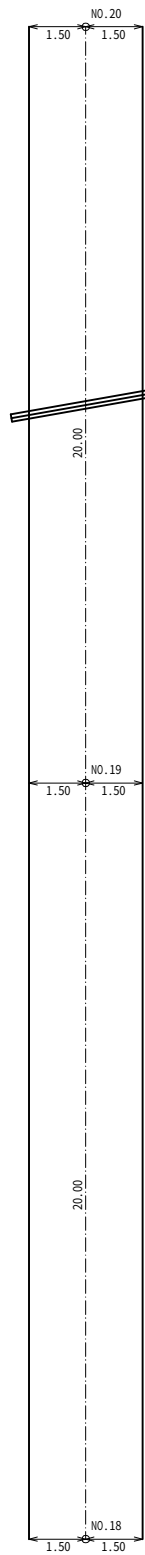


木製路面排水工 L=4.0m
1.0箇所

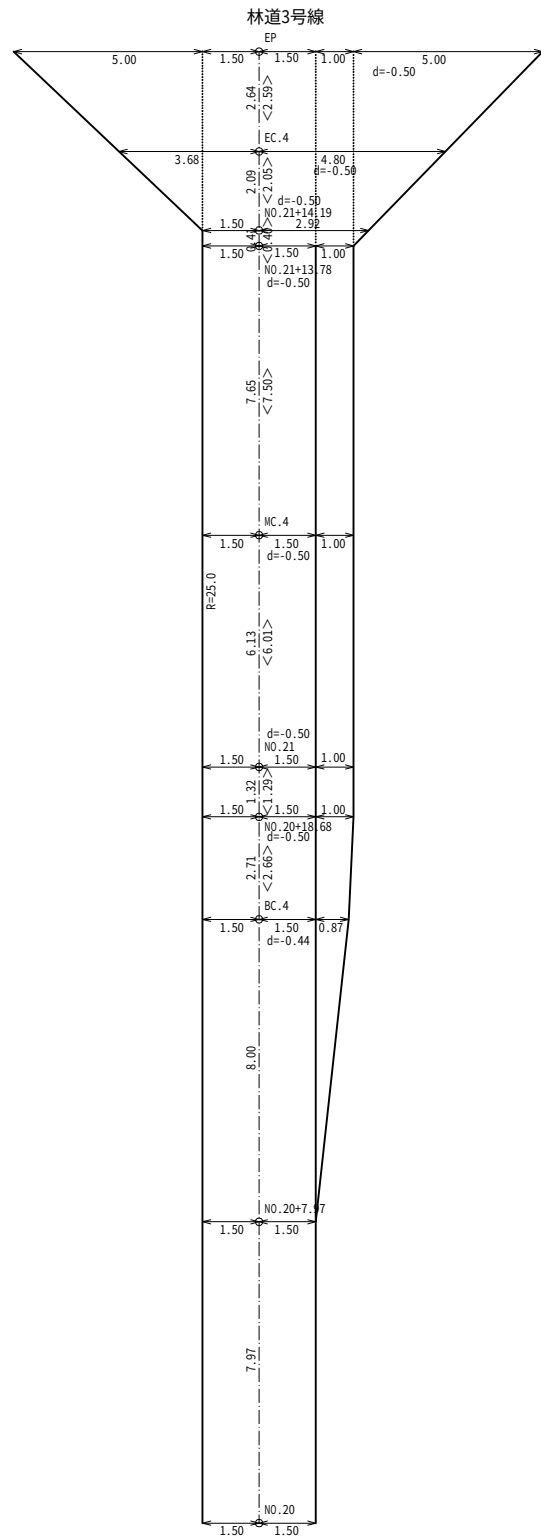

※注釈1 < >内数値は曲線拡幅部の修正距離を表す。
※注釈2 dは測点から重心までの偏心距離(m)を表す。
重心が、測点から曲線の内側の場合は(-)外側の場合は(+)とする。


NO.18～EP			
梨ヶ原地区作業道設置工事第2工区	設計図		
工事番号		図面番号	5-12
路 川 名	林業専用道3号線		
工事箇所	山梨県南都留郡山中湖村梨ヶ原1212-1425ほか		
図 名	展開図	縮 尺	A1 1:100 A3 1:200
測 量	令和4年 3月	枚 数	83/199
測 量 者	富士吉田市外ニヶ村恩賜県有財産保護組合		

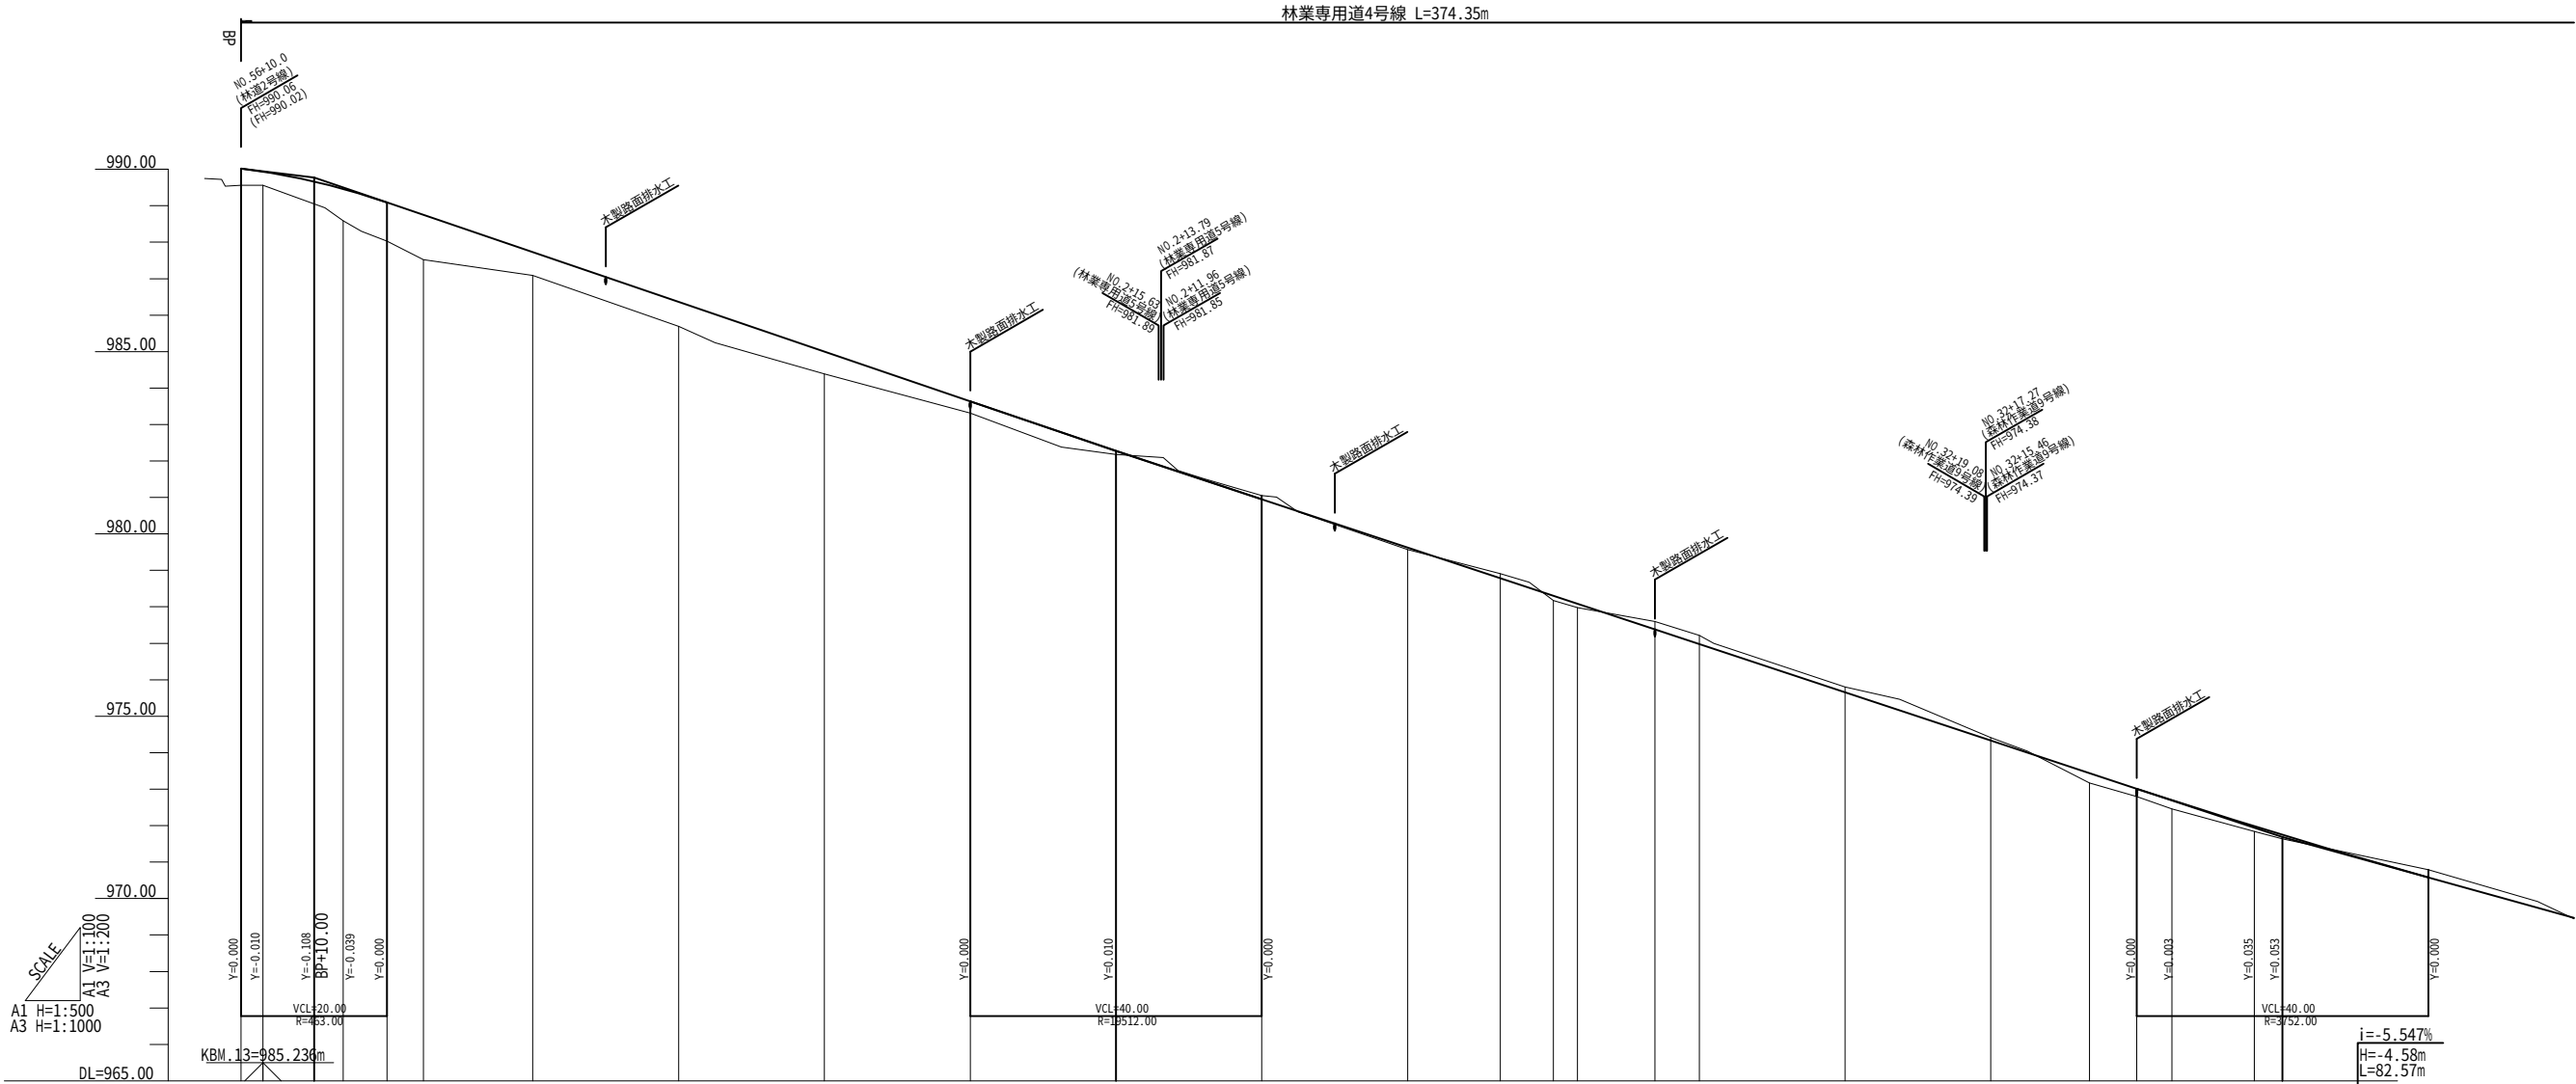

勾 配 図	
盛 土 高	0.46 0.38 0.87 1.06 1.23 0.63 0.67 0.61 0.32 0.10 0.05 0.13 0.10 0.27 0.21 0.23 0.14 0.10
切 土 高	
計 画 高	990.02 989.94 989.66 989.46 989.09 988.75 987.72 986.36 985.00 983.63 982.28 981.85 981.05 980.95 979.62 978.79 978.30 978.08 977.38 976.98 975.66 974.39 974.38 974.37 974.33 973.44 973.01 972.69 971.98 971.74
地 盤 高	989.56 989.56 988.59 988.03 987.52 987.09 985.69 984.39 983.31 982.18 981.85 981.05 981.05 979.57 978.91 978.17 977.98 977.60 977.22 975.80 974.41 973.17 972.80 972.46 971.84 971.64
追 加 距 離	0.00 2.99 13.99 20.00 24.99 40.00 60.00 80.00 100.00 120.00 140.00 160.00 172.69 180.00 183.30 193.91 200.00 220.00 240.00 253.55 260.00 264.84 276.12 280.00
単 距 離	0.00 2.99 11.00 6.01 4.99 15.01 20.00 20.00 20.00 20.00 20.00 20.00 12.69 7.31 3.30 10.61 6.09 20.00 20.00 13.55 6.45 4.84 11.28 3.88
測 点 名	BP BC.1 MC.1 NO.1 EC.1 NO.2 NO.3 NO.4 NO.5 NO.6 NO.7 NO.8 BC.2 NO.9 MC.2 EC.2 NO.10 NO.11 NO.12 BC.3 NO.13 MC.3 EC.3 NO.14
曲 線	IP.1 IA=25.13-01 R=50.000 TL=11.184 CL=22.006 SL=1.236 IP.2 IA=6.04-38 R=200.000 TL=10.617 CL=21.214 SL=0.282 IP.3 IA=6.28-01 R=200.000 TL=11.299 CL=22.574 SL=0.319
片 勾 配	左側 右側
拡 幅	

BP～NO.15

梨ヶ原地区作業道設置工事第2工区 設計図			
工事番号		図面番号	6-1
路 川 名		林業専用道4号線	
工事箇所		山梨県南都留郡山中湖村梨ヶ原1212-1425ほか	
図 名	縦断面図	縮 尺	図示
測 量	令和4年 3月	枚 数	84/199
測 量 者	富士吉田市外ニヶ村恩賜岡県有財産保護組合		

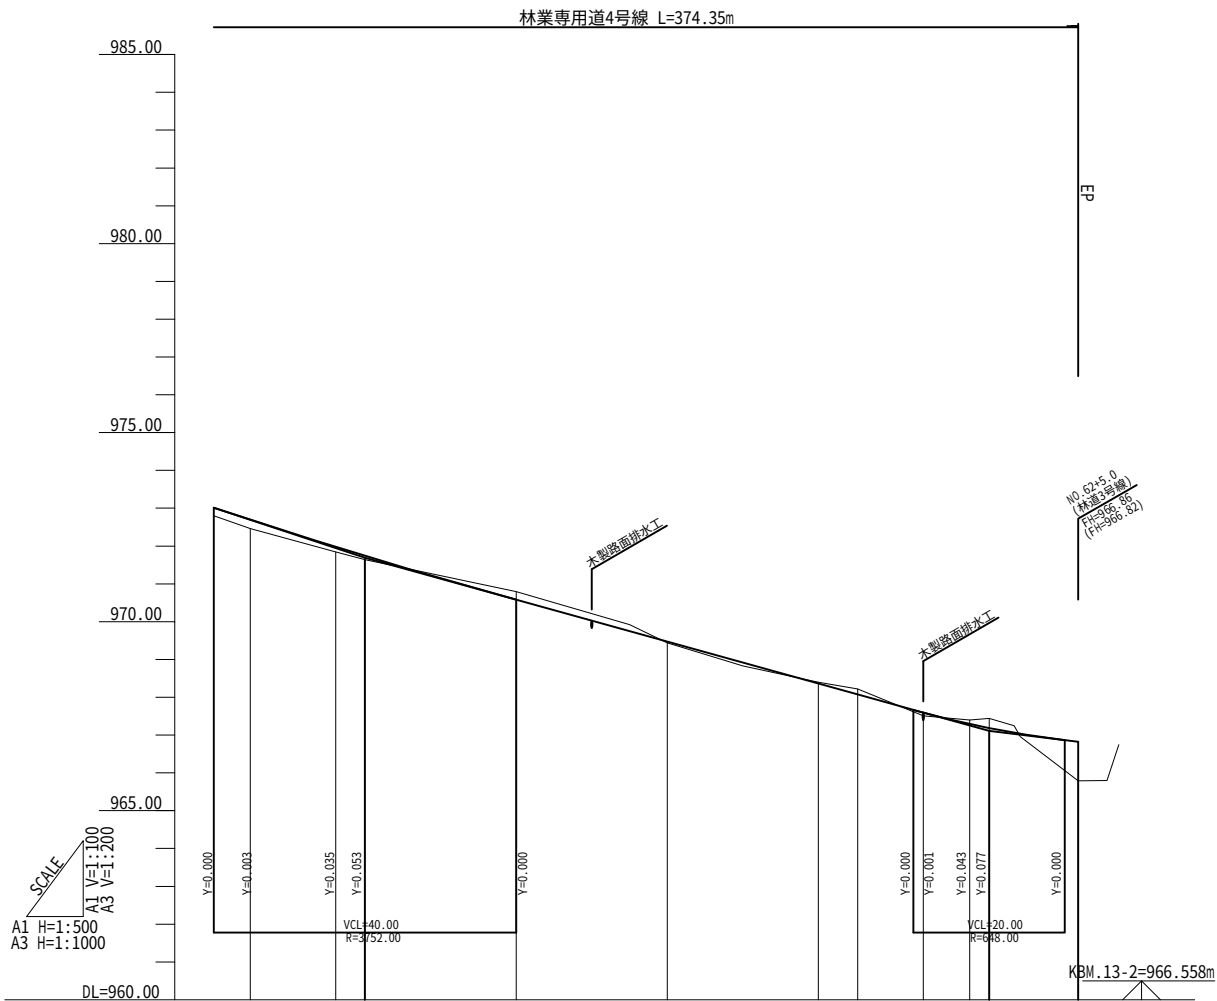

勾 配 図										
盛 土 高	0.10		0.03			0.08			1.03	
切 土 高		0.21		0.04	0.15		0.10	0.25		
計 画 高	971.74	970.58	969.47	968.36	968.07	967.59	967.30	967.19	966.82	
地 盤 高	971.64	970.79	969.44	968.40	968.22	967.51	967.40	967.44	965.79	
追 加 距 離	280.00	300.00	320.00	340.00	345.20	353.88	360.00	362.57	374.35	
単 距 離	3.88	20.00	20.00	20.00	5.20	8.68	6.12	2.57	11.78	
測 点 名	NO.14	NO.15	NO.16	NO.17	BC.4	MC.4	NO.18	EC.4	EP	
曲 線	IP.4 IA=12.26+42 R=80.000 TL= 8.723 CL=17.376 SL= 0.474									
片 勾 配	左側 (・) 右側 (・) L=10.0m									
拡 幅										



NO.15～EP

梨ヶ原地区作業道設置工事第2工区 設計図			
工事番号		図面番号	6-2
路 川 名	林業専用道4号線		
工事箇所	山梨県南都留郡山中湖村梨ヶ原1212-1425ほか		
図 名	縦断面図	縮 尺	図示
測 量	令和4年 3月	枚 数	85/199
測 量 者	富士吉田市外ニヶ村恩賜国有財産保護組合		

標準横断面図


林業専用道4号線標準横断面図
第2工区

NO.4付近

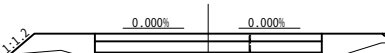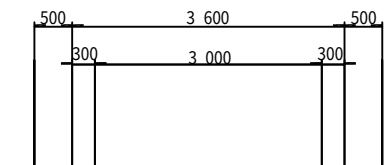


上層路盤工：再生クッション（RC40） t=10cm
下層路盤工：再生クッション（RC40） t=15cm

NO.18付近





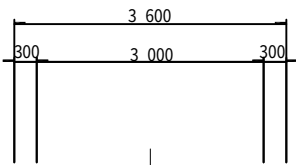


上層路盤工：再生クッション（RC40） t=10cm
下層路盤工：再生クッション（RC40） t=15cm


梨ヶ原地区作業道設置工事第2工区 設計図			
工事番号		図面番号	6-3
路 川 名	林業専用道4号線		
工事箇所	山梨県南都留郡山中湖村梨ヶ原1212-1425ほか		
図 名	標準横断面図	縮 尺	A1 1:50 A3 1:100
測 量	令和4年 3月	枚 数	86/199
測 量 者	富士吉田市外ニヶ村恩賜国有財産保護組合		

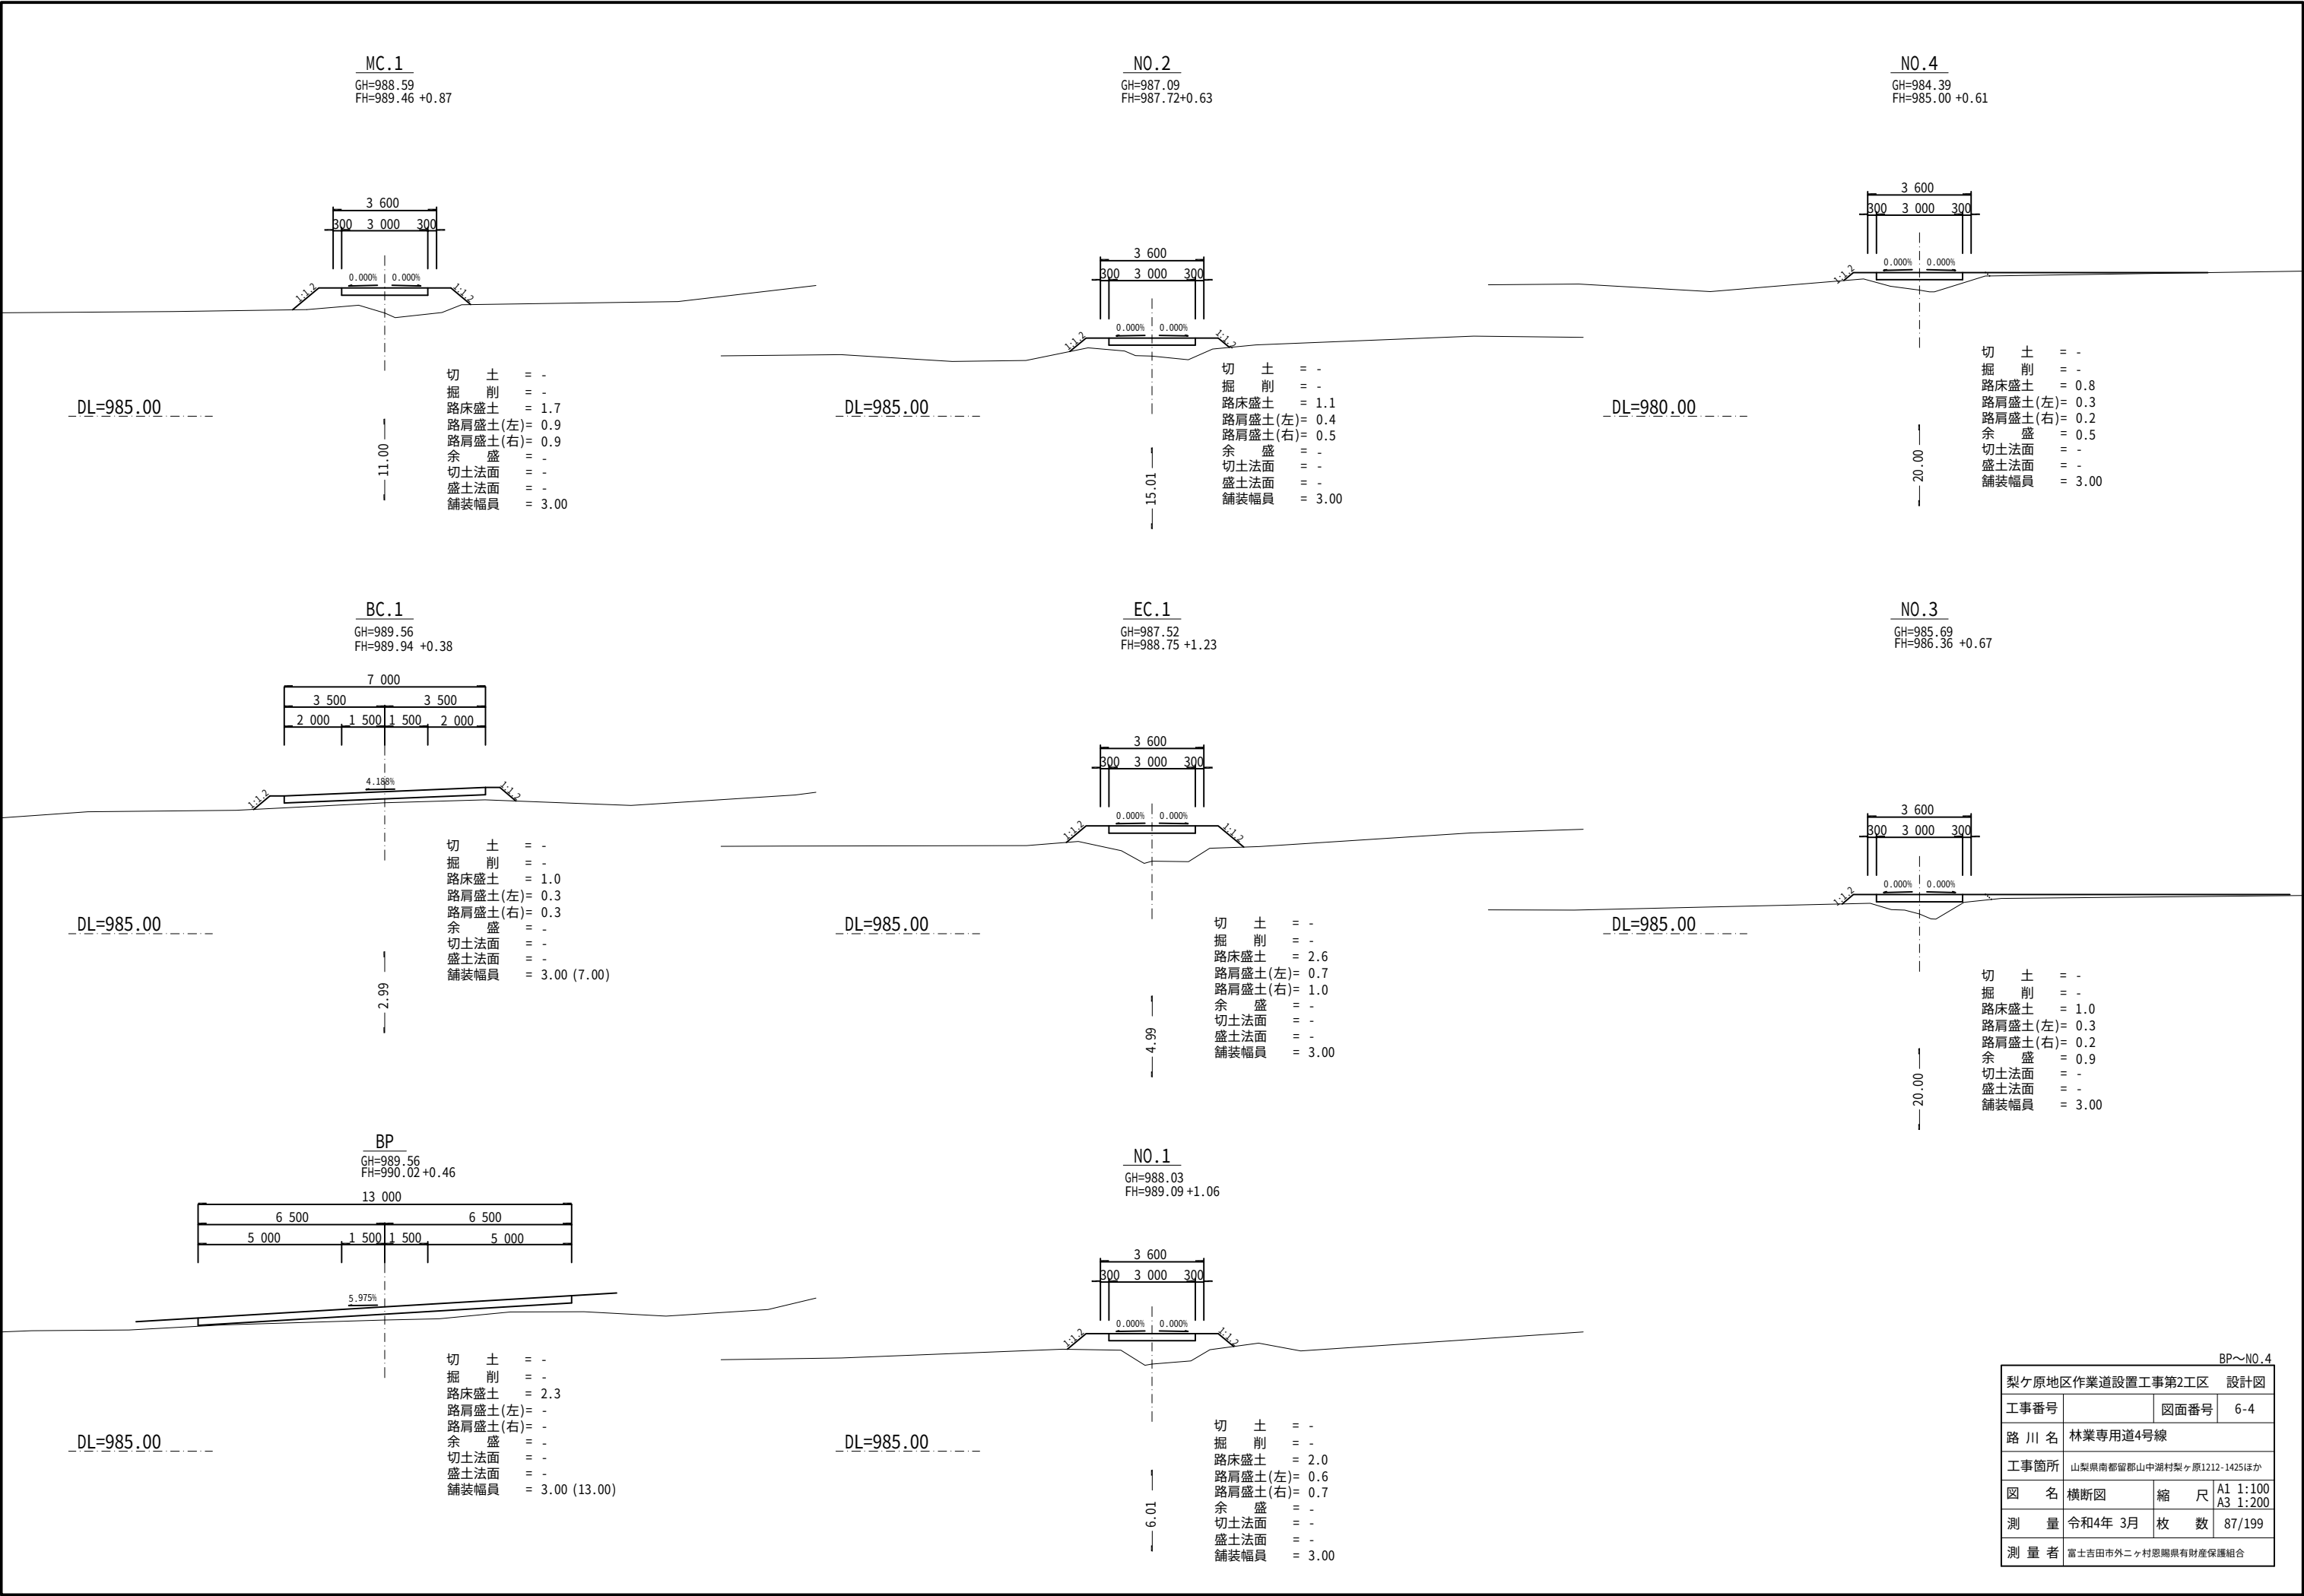

BP～NO.4			
梨ヶ原地区作業道設置工事第2工区 設計図			
工事番号		図面番号	6-4
路 川 名	林業専用道4号線		
工事箇所	山梨県南都留郡山中湖村梨ヶ原1212-1425ほか		
図 名	横断図	縮 尺	A1 1:100 A3 1:200
測 量	令和4年 3月	枚 数	87/199
測 量 者	富士吉田市外ニヶ村恩賜県有財産保護組合		

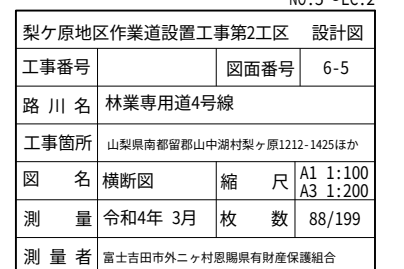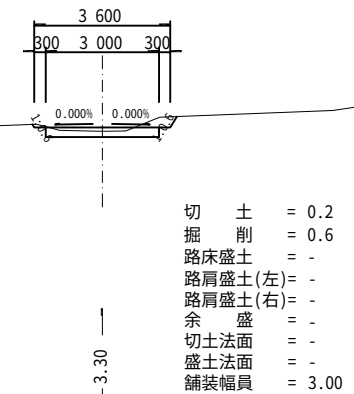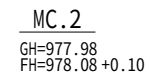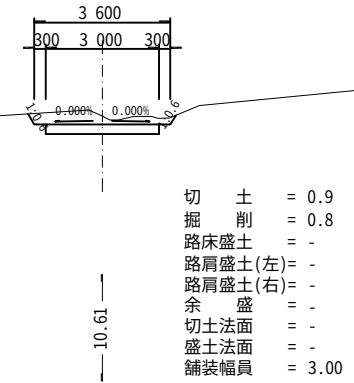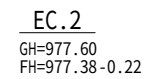


梨ヶ原地区作業道設置工事第2工区			設計図
工事番号		図面番号	6-5
路 川 名	林業専用道4号線		
工事箇所	山梨県南都留郡山中湖村梨ヶ原1212-1425ほか		
図 名	横断図	縮 尺	A1 1:100 A3 1:200
測 量	令和4年 3月	枚 数	88/199
測 量 者	富士吉田市外ヶヶ村恩賜県有財産保護組合		

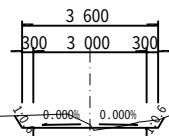


— 20.00 —


— 4.84

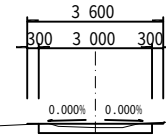


3.88

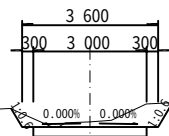


20.00 —

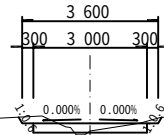


—
45

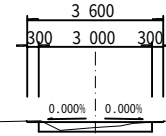

1.28 —

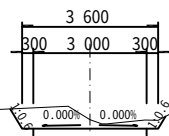


—6.09

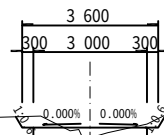

—13.55

梨ヶ原地区作業道設置工事第2工区 設計図			
工事番号		図面番号	6-6
路 川 名	林業専用道4号線		
工事箇所	山梨県南都留郡山中湖村梨ヶ原1212-1425ほか		
図 名	横断図	縮 尺	A1 1:100 A3 1:200
測 量	令和4年 3月	枚 数	89/199
測 量 者	富士吉田市外二ヶ村恩賜県有財産保護組合		

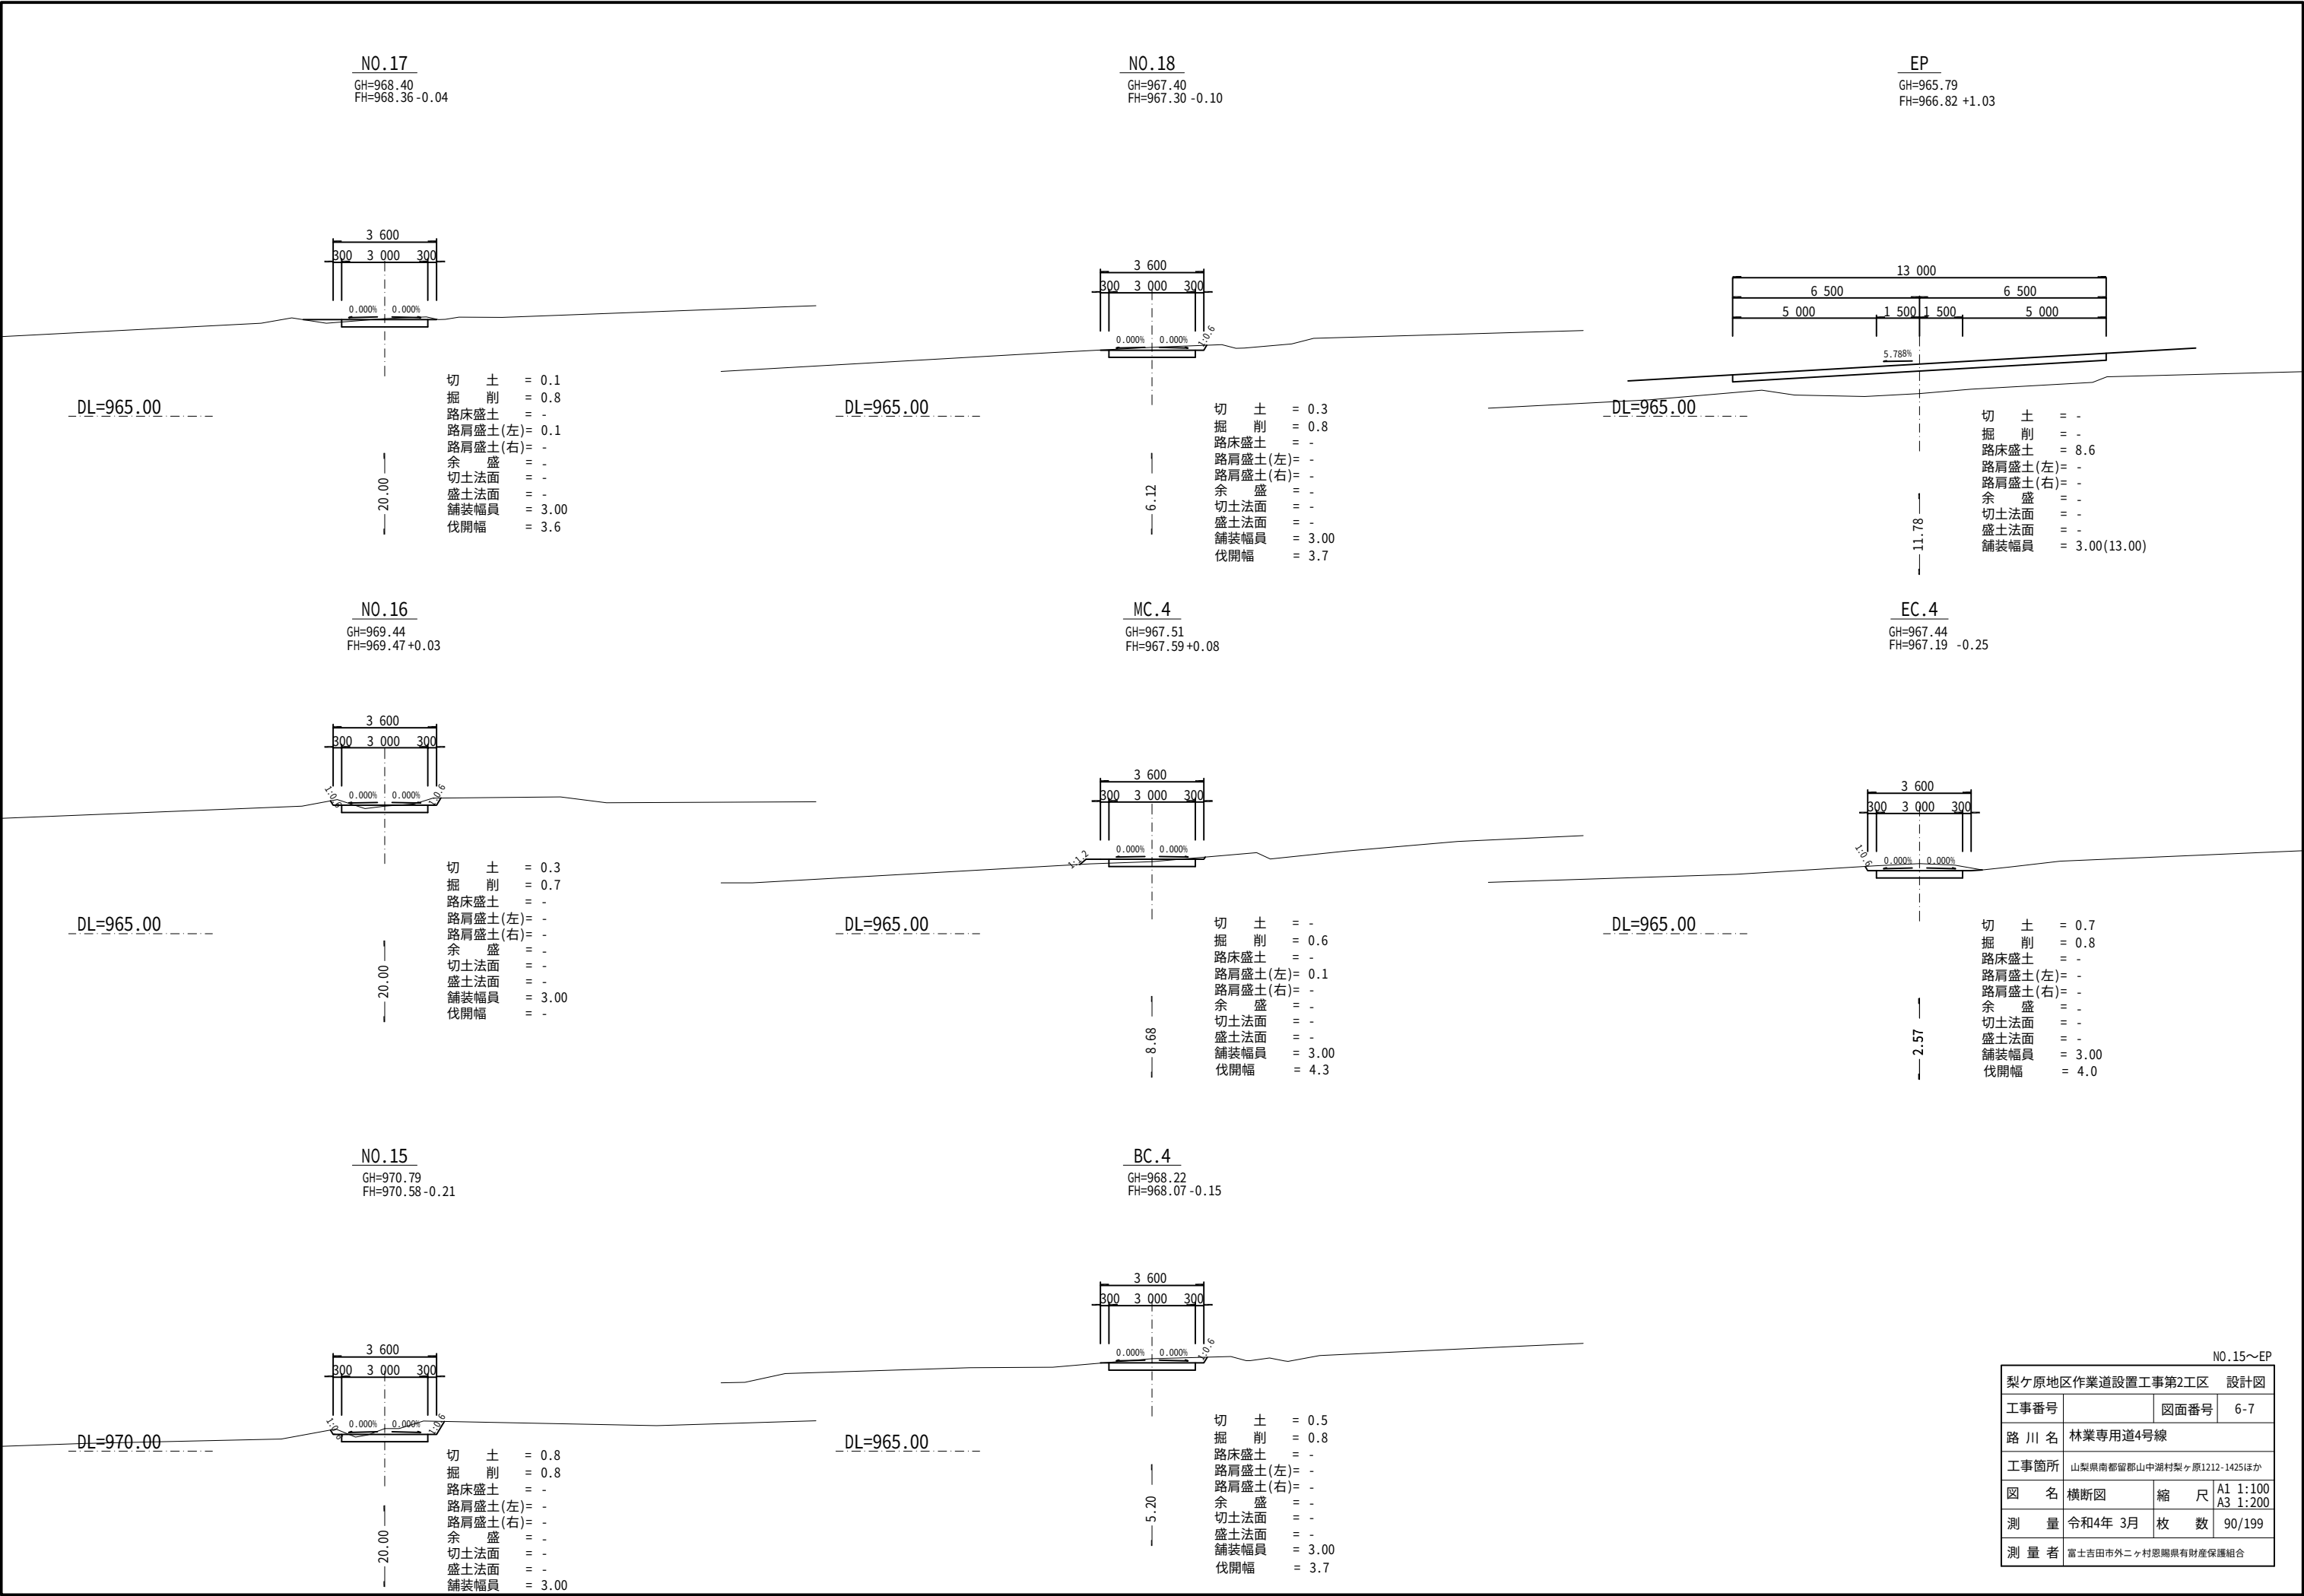

NO.15～EP



梨ヶ原地区作業道設置工事第2工区 設計図			
工事番号		図面番号	6-7
路 川 名	林業専用道4号線		
工事箇所	山梨県南都留郡山中湖村梨ヶ原1212-1425ほか		
図 名	横断図	縮 尺	A1 1:100 A3 1:200
測 量	令和4年 3月	枚 数	90/199
測 量 者	富士吉田市外ニヶ村恩賜国有財産保護組合		

展開図(1)


林業専用道4号線

BP～NO.6

集 計 表 (1/4項)		
名 称	単位	数 量
木製路面排水工 (L=4.0m)	箇所	2.0

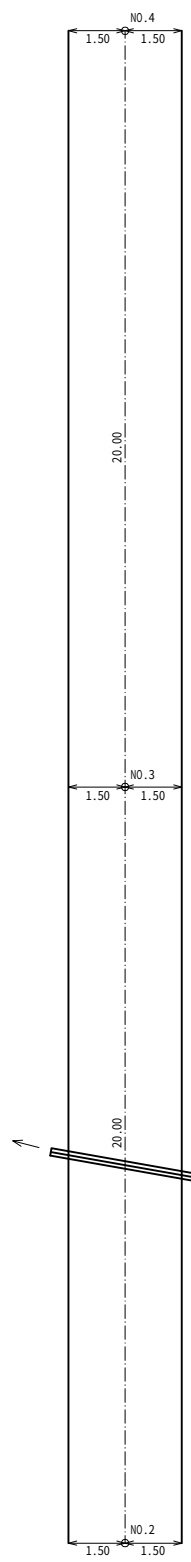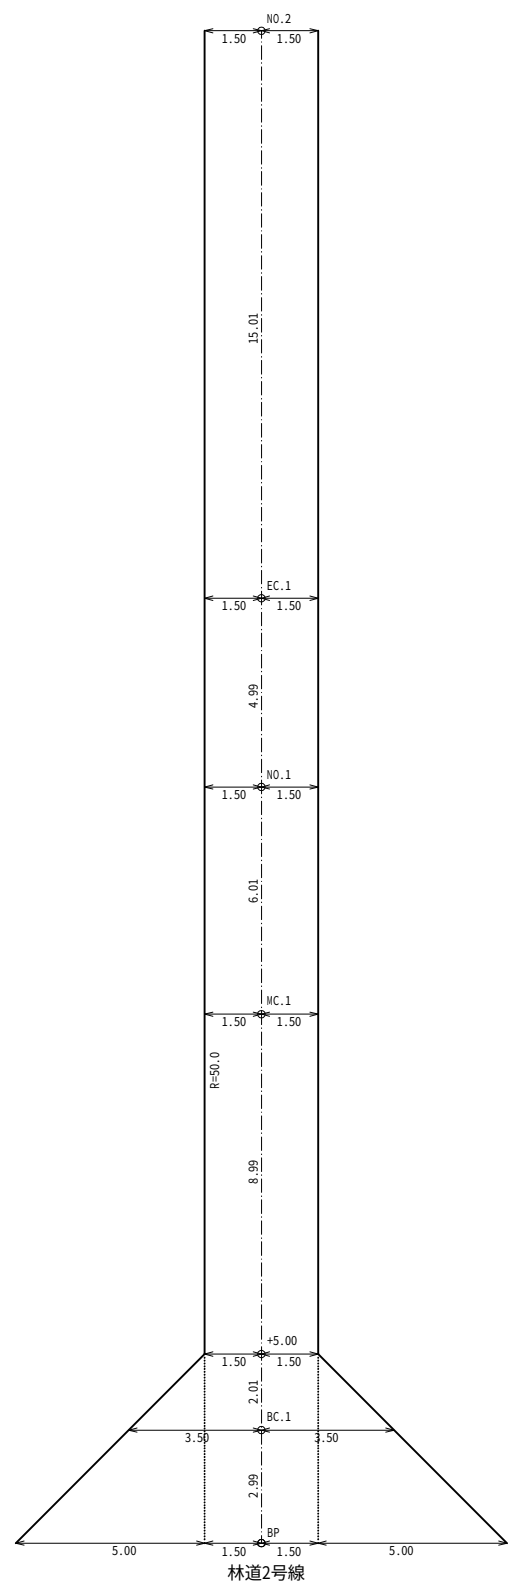

木製路面排水工 L=4.0m
1.0箇所

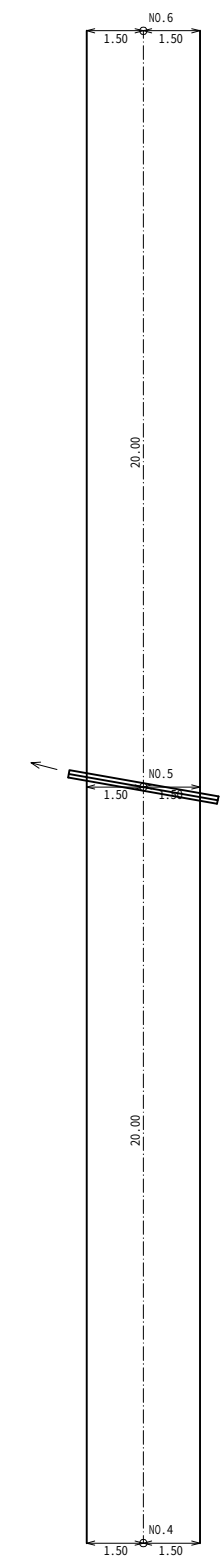

木製路面排水工 L=4.0m
1.0箇所



BP～NO.6

梨ヶ原地区作業道設置工事第2工区 設計図			
工事番号		図面番号	6-8
路 川 名	林業専用道4号線		
工事箇所	山梨県南都留郡山中湖村梨ヶ原1212-1425ほか		
図 名	展開図	縮 尺	A1 1:100 A3 1:200
測 量	令和4年 3月	枚 数	91/199
測 量 者	富士吉田市外ニヶ村恩賜県有財産保護組合		


※注釈1 < >内数値は曲線拡幅部の修正距離を表す。
※注釈2 dは測点から重心までの偏心距離(m)を表す。
重心が、測点から曲線の内側の場合は(-)外側の場合は(+)とする。

展開図(2)

林業専用道4号線

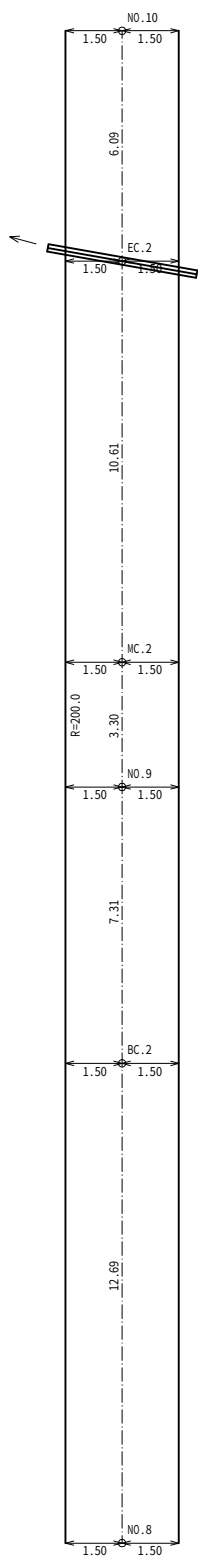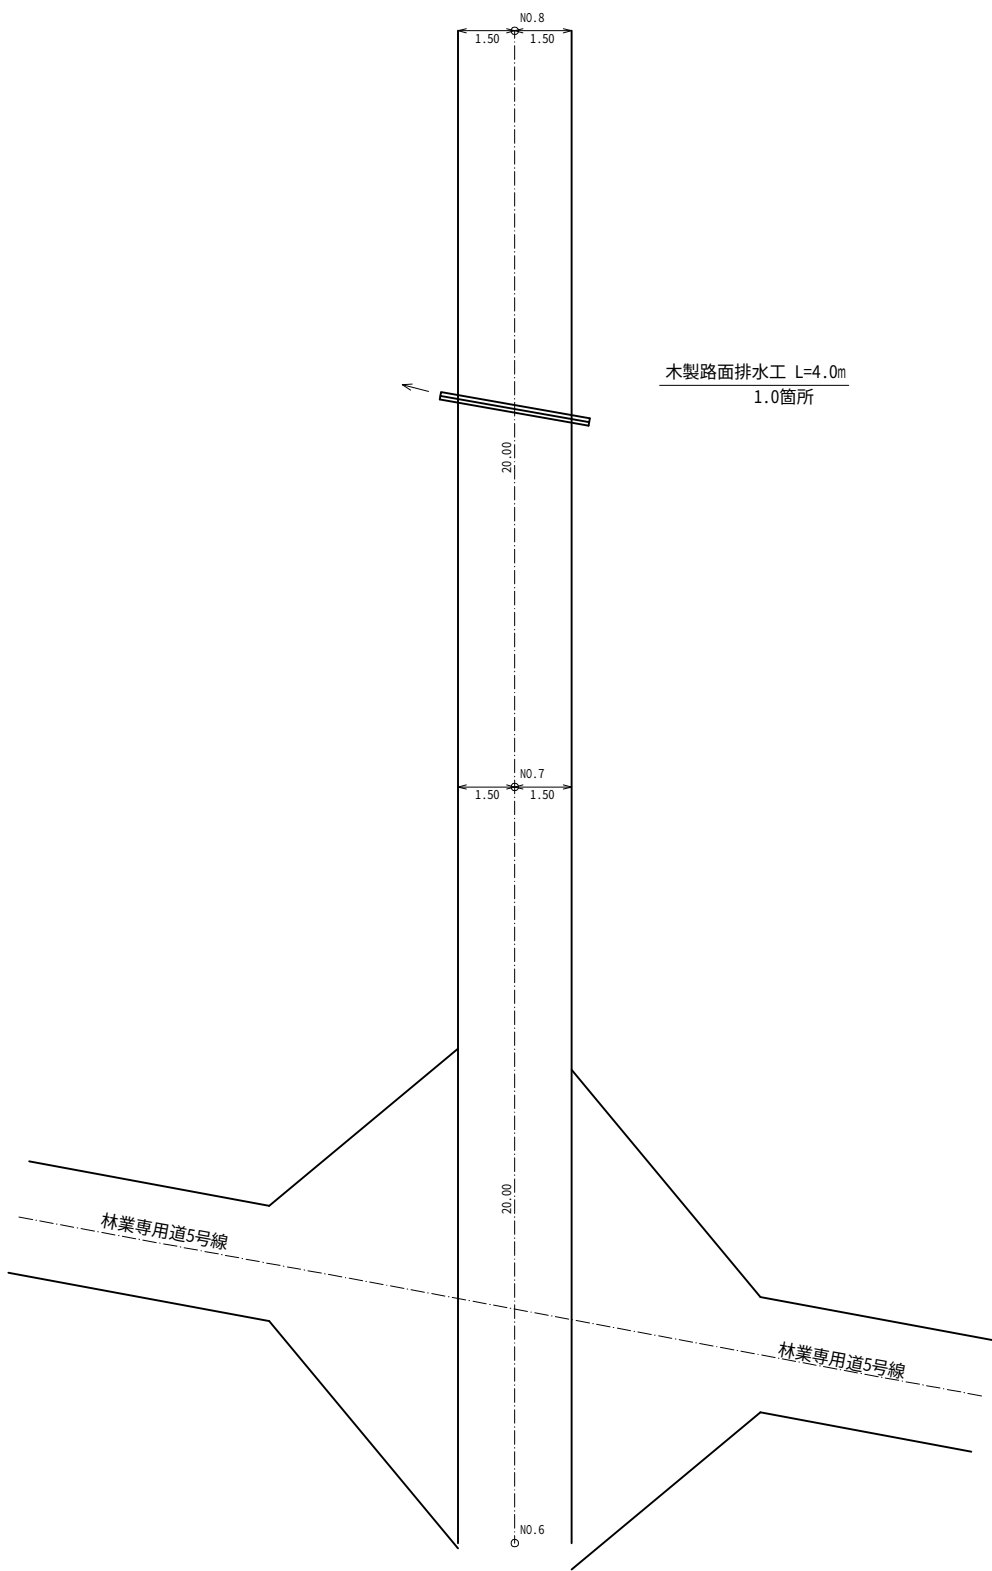

木製路面排水工 L=4.0m
1.0箇所

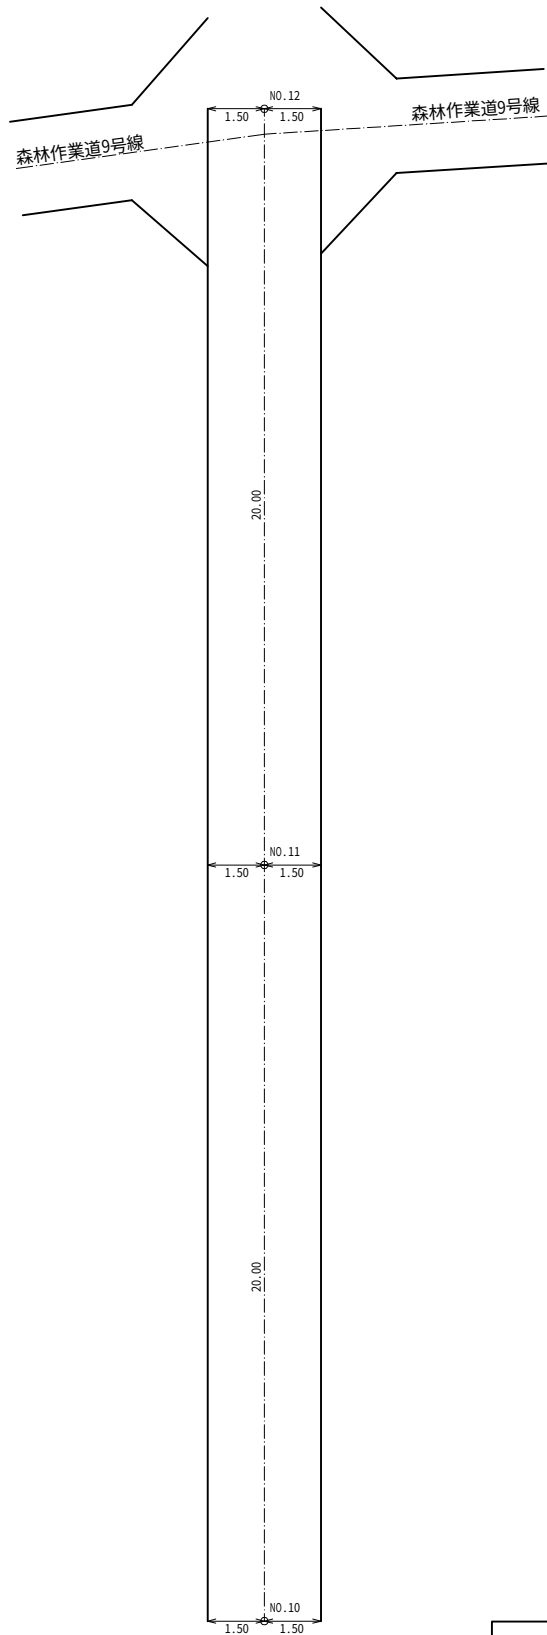

集 計 表 (2/4項)		
名 称	単位	数 量
木製路面排水工 (L=4.0m)	箇所	2.0

※注釈1 < >内数値は曲線拡幅部の修正距離を表す。
※注釈2 dは測点から重心までの偏心距離(m)を表す。
重心が、測点から曲線の内側の場合は(-)外側の場合は(+)とする。


NO. 6～NO. 12			
梨ヶ原地区作業道設置工事第2工区	設計図		
工事番号		図面番号	6-9
路 川 名	林業専用道4号線		
工事箇所	山梨県南都留郡山中湖村梨ヶ原1212-1425ほか		
図 名	展開図	縮 尺	A1 1:100 A3 1:200
測 量	令和4年 3月	枚 数	92/199
測 量 者	富士吉田市外二ヶ村恩賜県有財産保護組合		

展開図(3)

林業専用道4号線

NO.12～NO.18

集 計 表 (3/4項)		
名 称	単位	数 量
木製路面排水工 (L=4.0m)	箇所	3.0

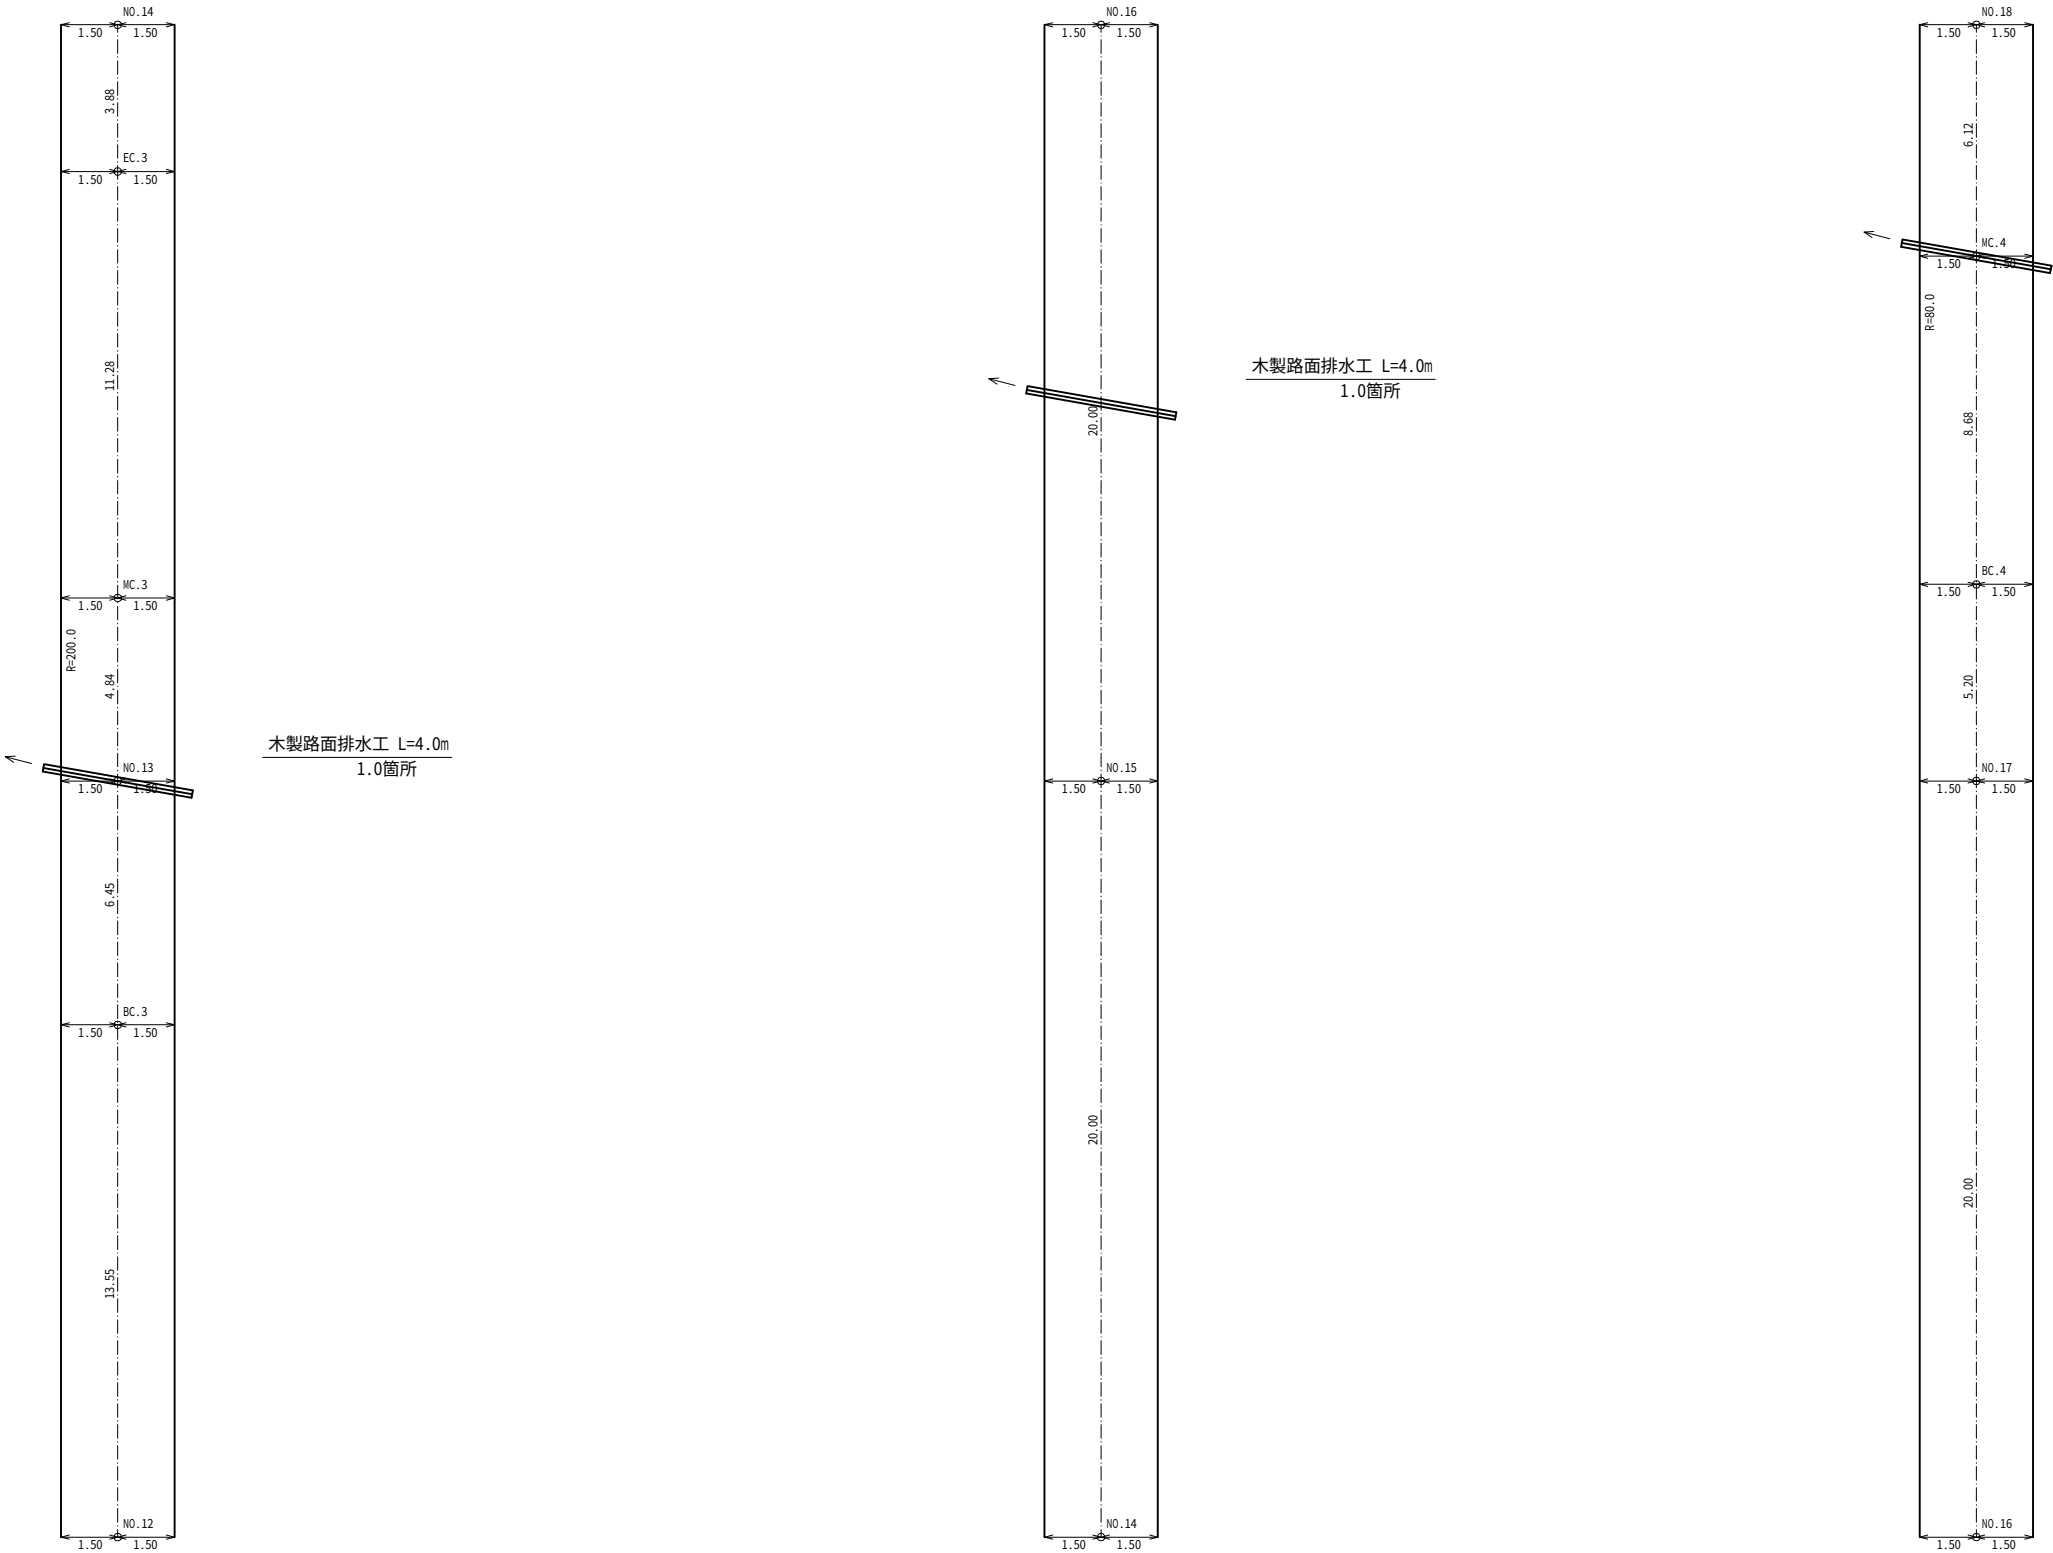

木製路面排水工 L=4.0m
1.0箇所

木製路面排水工 L=4.0m
1.0箇所

NO.12～NO.18

梨ヶ原地区作業道設置工事第2工区 設計図			
工事番号		図面番号	6-10
路 川 名	林業専用道4号線		
工事箇所	山梨県南都留郡山中湖村梨ヶ原1212-1425ほか		
図 名	展開図	縮 尺	A1 1:100 A3 1:200
測 量	令和4年 3月	枚 数	93/199
測 量 者	富士吉田市外二ヶ村恩賜県有財産保護組合		


※注釈1 < >内数値は曲線拡幅部の修正距離を表す。
※注釈2 dは測点から重心までの偏心距離(m)を表す。
重心が、測点から曲線の内側の場合は(-)外側の場合は(+)とする。

展開図(4)

林業専用道4号線

NO.18～EP

集 計 表 (4/4項)		
名 称	単位	数 量

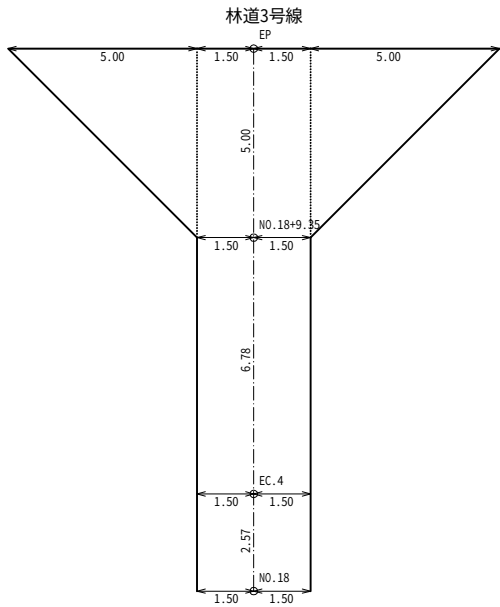

※注釈1 < >内数値は曲線拡幅部の修正距離を表す。
※注釈2 dは測点から重心までの偏心距離(m)を表す。
重心が、測点から曲線の内側の場合は(-)外側の場合は(+)とする。


NO.18～EP

梨ヶ原地区作業道設置工事第2工区 設計図			
工事番号		図面番号	6-11
路 川 名	林業専用道4号線		
工事箇所	山梨県南都留郡山中湖村梨ヶ原1212-1425ほか		
図 名	展開図	縮 尺	A1 1:100 A3 1:200
測 量	令和4年 3月	枚 数	94/199
測 量 者	富士吉田市外ニヶ村恩賜県有財産保護組合		



梨ヶ原地区作業道設置工事第2工区			設計図
工事番号		図面番号	7-1
路 川 名	林業専用道5号線		
工事箇所	山梨県南都留郡山中湖村梨ヶ原1212-1425ほか		
図 名	縦断図	縮 尺	図示
測 量	令和4年 3月	枚 数	95/199
測 量 者	富士吉田市外二ヶ村恩賜県有財産保護組合		

林業専用道5号線 L=582.62m

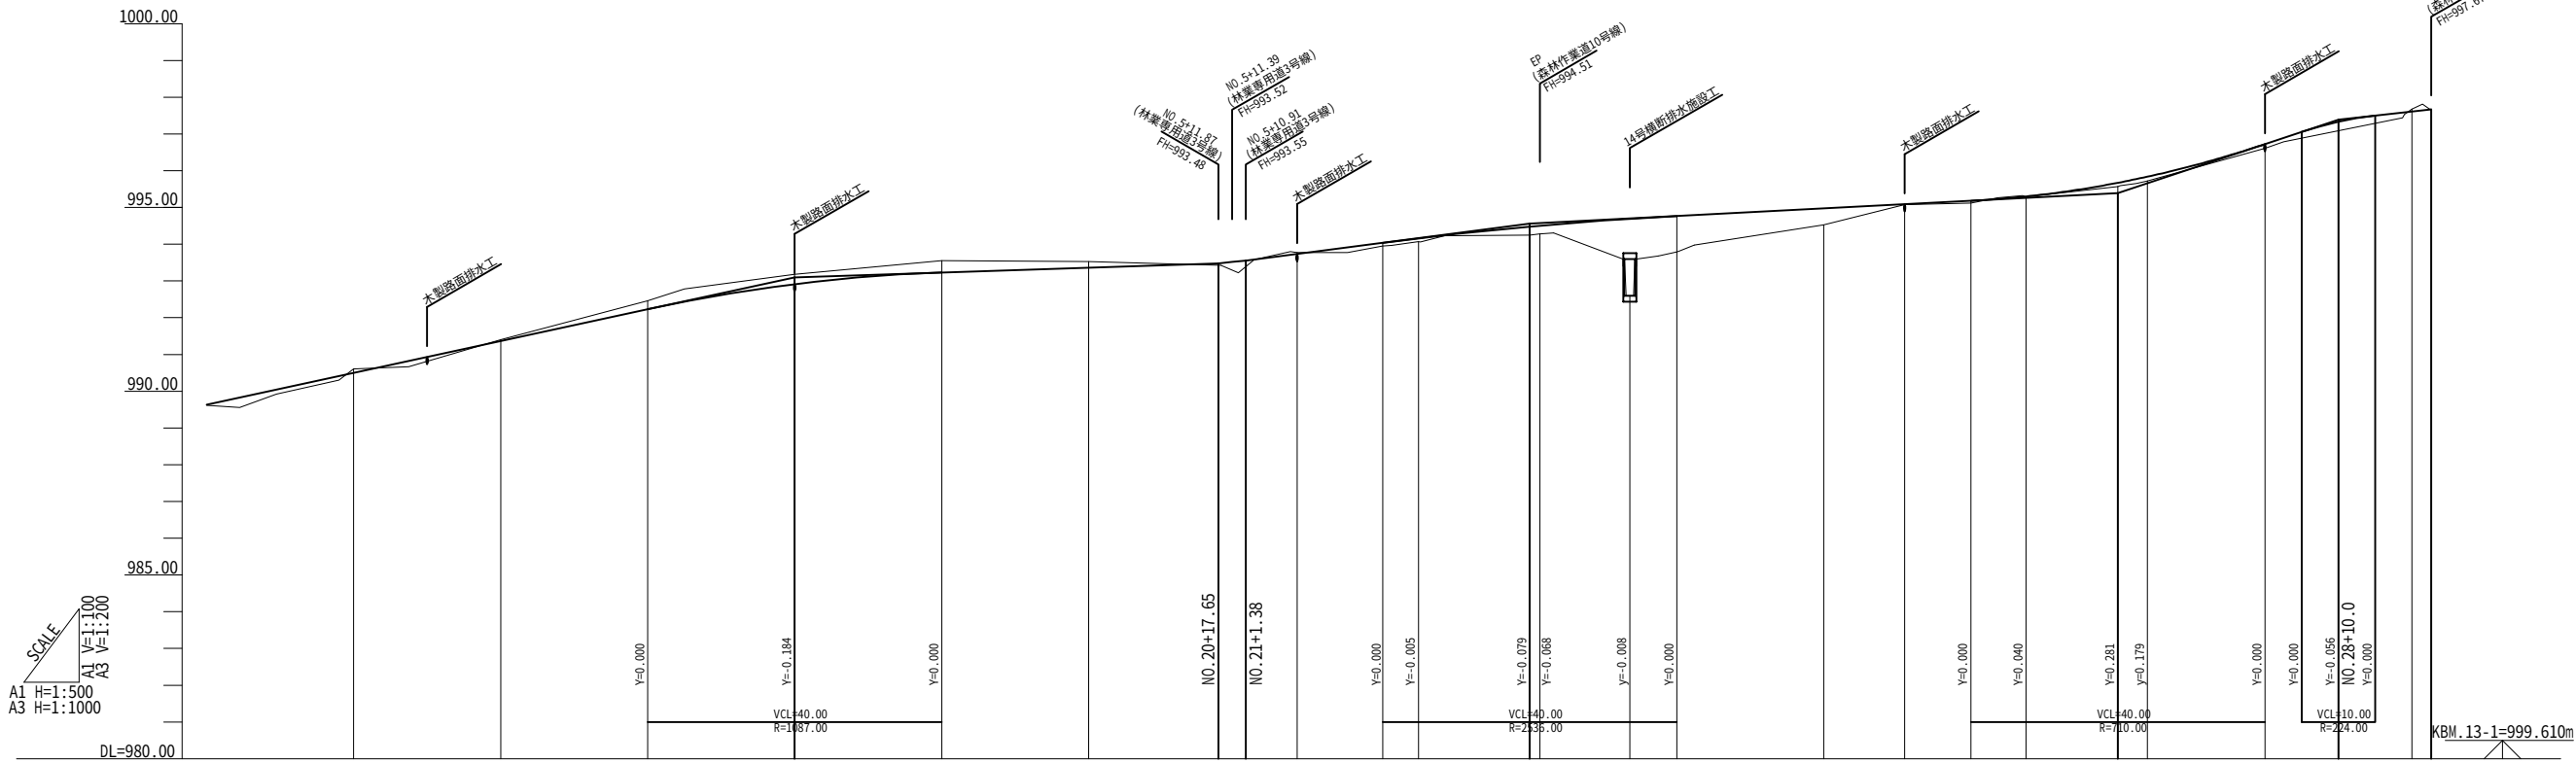


勾 配 図	
盛 土 高	0.11, 0.04, 0.23, 0.26, 0.32, 0.17, 0.27, 0.09, 0.09, 0.23, 0.23, 2.09, 0.98, 0.45, 0.01, 0.06, 0.01, 0.10, 0.12, 0.11, 0.02
切 土 高	0.11, 0.04, 0.23, 0.26, 0.32, 0.17, 0.27, 0.09, 0.09, 0.23, 0.23, 2.09, 0.98, 0.45, 0.01, 0.06, 0.01, 0.10, 0.12, 0.11, 0.02
計 画 高	990.50, 991.36, 992.23, 992.92, 993.23, 993.36, 993.48, 993.52, 993.55, 993.73, 994.04, 994.16, 994.48, 994.51, 994.69, 994.77, 994.98, 995.09, 995.18, 995.30, 995.67, 995.84, 996.72, 997.33, 997.61, 997.67
地 盤 高	990.61, 991.40, 992.46, 993.18, 993.55, 993.53, 993.25, 993.77, 993.95, 994.04, 994.07, 994.25, 994.28, 992.60, 993.79, 994.53, 995.08, 995.12, 995.29, 995.57, 995.72, 996.61, 997.68, 997.65
追 加 距 離	300.00, 320.00, 340.00, 360.00, 380.00, 400.00, 420.00, 428.34, 440.00, 444.85, 460.00, 461.36, 473.60, 480.00, 500.00, 511.00, 520.00, 527.51, 540.00, 544.03, 560.00, 580.00, 582.62
単 距 離	20.00, 20.00, 20.00, 20.00, 20.00, 20.00, 20.00, 8.34, 11.66, 4.85, 15.15, 1.36, 12.24, 6.40, 20.00, 11.00, 9.00, 7.51, 12.49, 4.03, 15.97, 20.00, 2.62
測 点 名	NO. 15, NO. 16, NO. 17, NO. 18, NO. 19, NO. 20, NO. 21, BC. 4, NO. 22, MC. 4, NO. 23, EC. 4, NO. 23, +13.60, NO. 24, NO. 25, BC. 5, NO. 26, MC. 5, NO. 27, EC. 5, NO. 28, NO. 29, EP
曲 線	1/74 L=8.0m IP. 4 IA=18.55-21 R=100.000 TL=16.665 CL=33.026 SL=1.379
片 勾 配	左側 (+) 右側 (-)
拡 幅	

NO. 15～EP			
梨ヶ原地区作業道設置工事第2工区	設計図		
工事番号		図面番号	7-2
路 川 名	林業専用道5号線		
工事箇所	山梨県南都留郡山中湖村梨ヶ原1212-1425ほか		
図 名	縦断面図	縮 尺	図 示
測 量	令和4年 3月	枚 数	96/199
測 量 者	富士吉田市外ニヶ村恩賜県有財産保護組合		

標準横断図

林業専用道5号線標準横断図
第2工区

NO.7付近

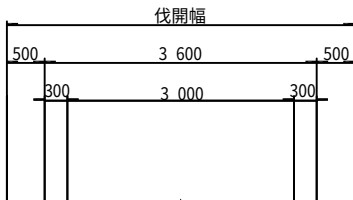

1:1.2


-0.000%

-0.000%

上層路盤工：再生クラッシャー（RC40） t=10cm

下層路盤工：再生クラッシャー（RC40） t=15cm

NO.20付近

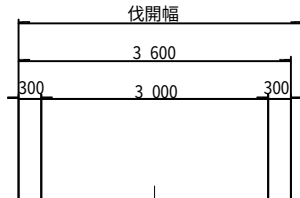

0.000%


-0.000%

上層路盤工：再生クラッシャー（RC40） t=10cm










下層路盤工：再生クラッシャー（RC40） t=15cm

1:1.6


梨ヶ原地区作業道設置工事第2工区 設計図			
工事番号		図面番号	7-3
路 川 名	林業専用道5号線		
工事箇所	山梨県南都留郡山中湖村梨ヶ原1212-1425ほか		
図 名	標準横断図	縮 尺	A1 1:50 A3 1:100
測 量	令和4年 3月	枚 数	97/199
測 量 者	富士吉田市外二ヶ村恩賜県有財産保護組合		

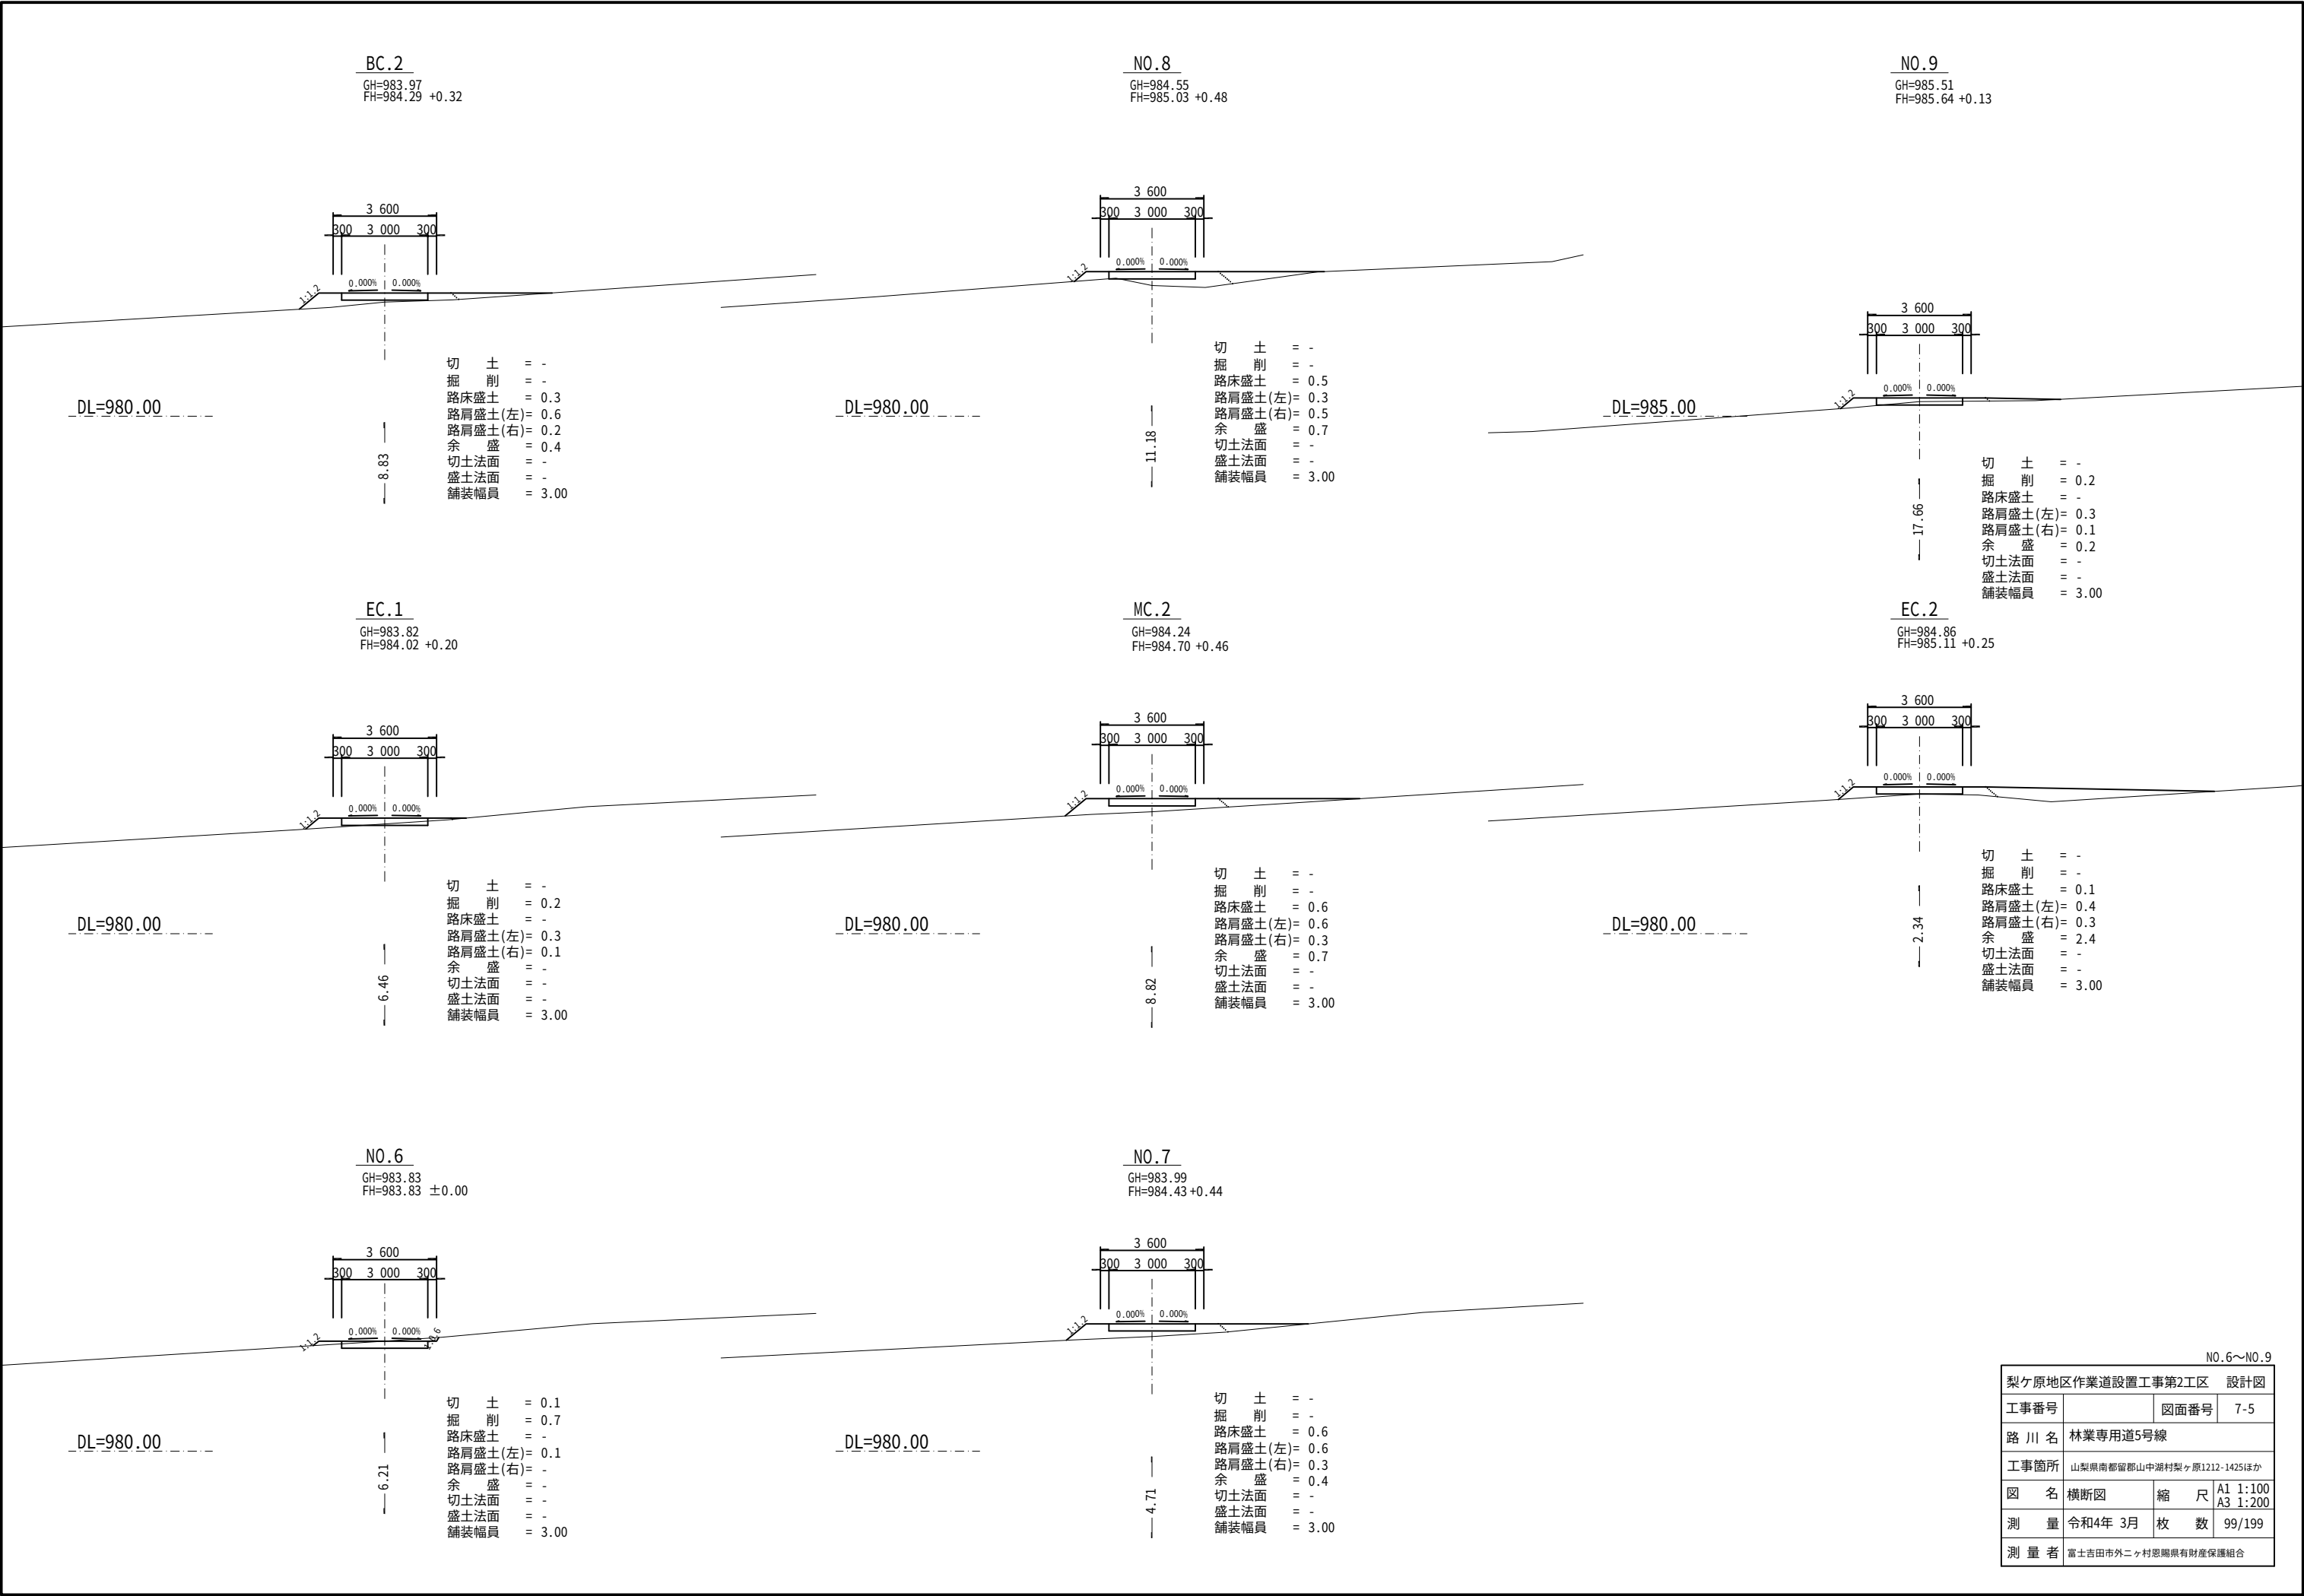


NO.6～NO.9			
梨ヶ原地区作業道設置工事第2工区 設計図			
工事番号		図面番号	7-5
路 川 名	林業専用道5号線		
工事箇所	山梨県南都留郡山中湖村梨ヶ原1212-1425ほか		
図 名	横断図	縮 尺	A1 1:100 A3 1:200
測 量	令和4年 3月	枚 数	99/199
測 量 者	富士吉田市外ニヶ村恩賜県有財産保護組合		

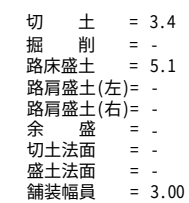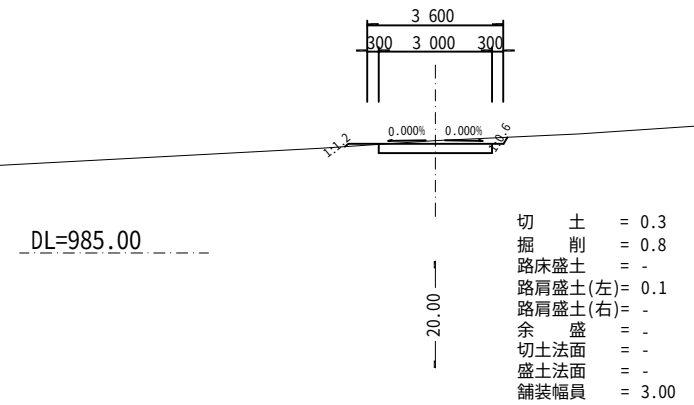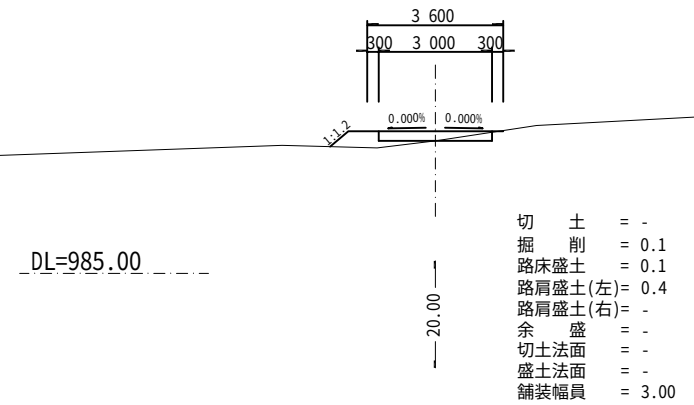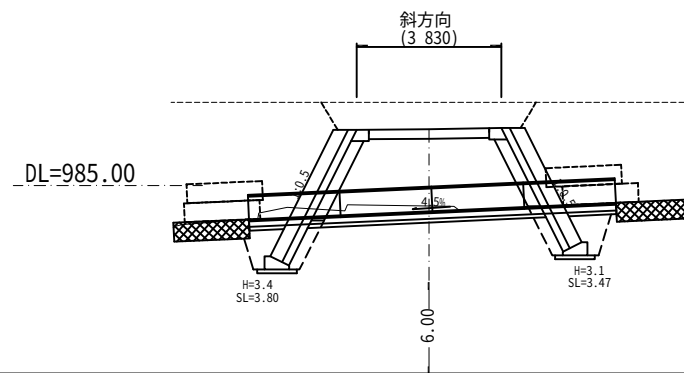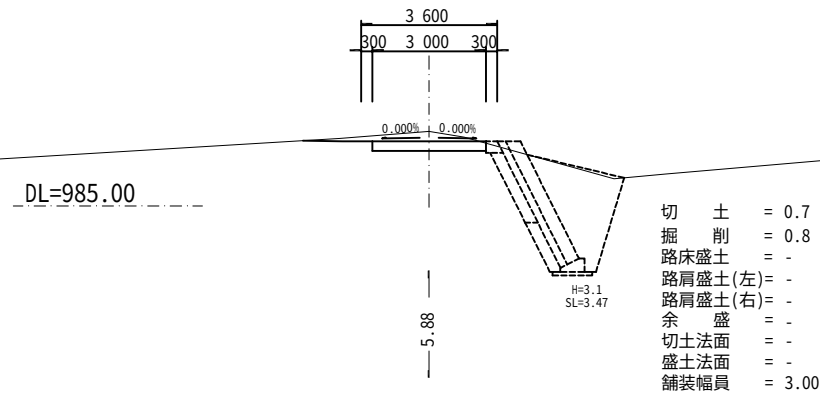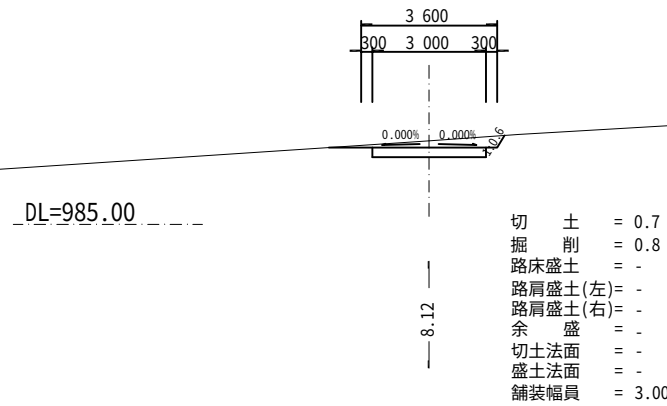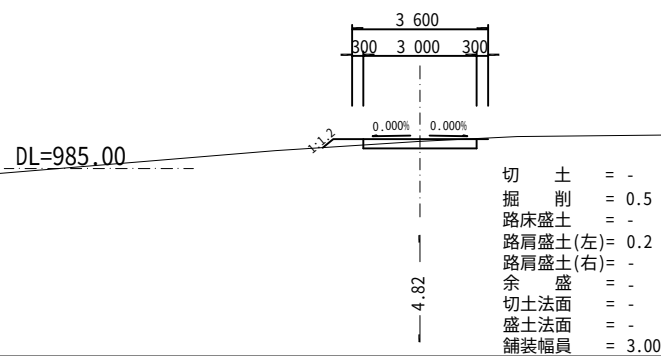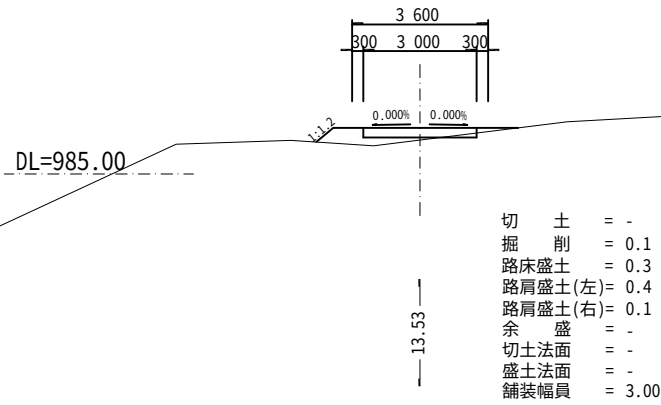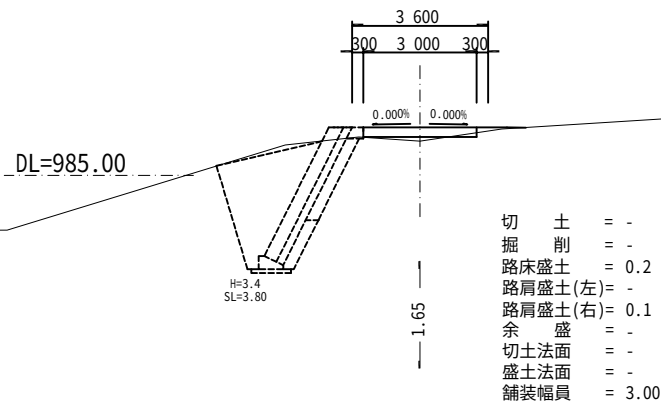


梨ヶ原地区作業道設置工事第2工区		設計図	
工事番号		図面番号	7-6
路 川 名	林業専用道5号線		
工事箇所	山梨県南都留郡山中湖村梨ヶ原1212-1425ほか		
図 名	横断面図	縮 尺	A1 1:100 A3 1:200
測 量	令和4年 3月	枚 数	100/199
測 量 者	富士吉田市外二ヶ村恵賜閣有財産保護組合		

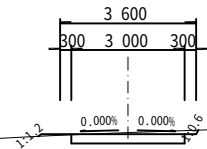


切土	= 0.1
掘削	= 0.8
路床盛土	= -
路肩盛土(左)	= 0.1
路肩盛土(右)	= -
余盛	= -
切土法面	= -
盛土法面	= -
舗装幅員	= 3.00

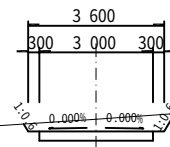


切土	= 1.4
掘削	= 0.8
路床盛土	= -
路肩盛土(左)	= -
路肩盛土(右)	= -
余盛	= -
切土法面	= -
盛土法面	= -
舗装幅員	= 3.00

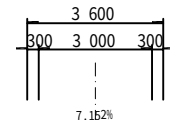


切土	=	-
掘削	=	-
路床盛土	=	-
路肩盛土(左)	=	-
路肩盛土(右)	=	-
余盛	=	-
切土法面	=	-
盛土法面	=	-
舗装幅員	=	-

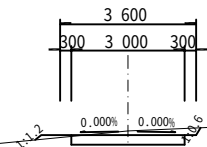


切土	= 0.3
掘削	= 0.8
路床盛土	= -
路肩盛土(左)	= 0.1
路肩盛土(右)	= -
余盛	= -
切土法面	= -
盛土法面	= -
舗装幅員	= 3.00

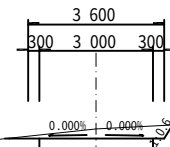


切土	= 0.9
掘削	= 0.8
路床盛土	= -
路肩盛土(左)	= -
路肩盛土(右)	= -
余盛	= -
切土法面	= -
盛土法面	= -
舗装幅員	= 3.00

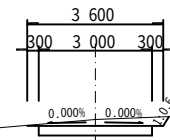


切土	= 0.5
掘削	= 0.8
路床盛土	= -
路肩盛土(左)	= -
路肩盛土(右)	= -
余盛	= -
切土法面	= -
盛土法面	= -
舗装幅員	= 3.00

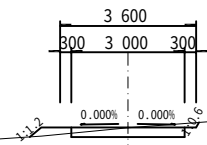


切土	=	0.1
掘削	=	0.6
路床盛土	=	-
路肩盛土(左)	=	0.2
路肩盛土(右)	=	-
余盛	=	-
切土法面	=	-
盛土法面	=	-
舗装幅員	=	3.00

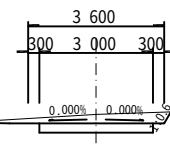


切土	= 0.9
掘削	= 0.8
路床盛土	= -
路肩盛土(左)	= -
路肩盛土(右)	= -
余盛	= -
切土法面	= -
盛土法面	= -
舗装幅員	= 3.00

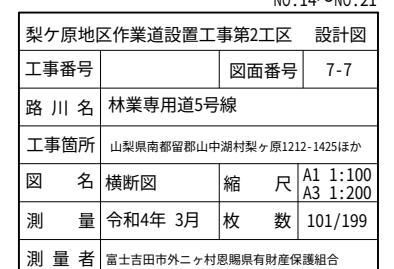


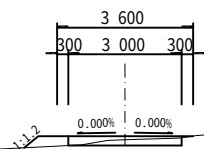


— 4.85 —

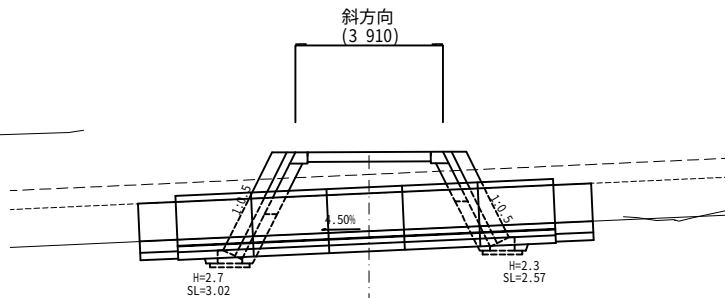


—12.24

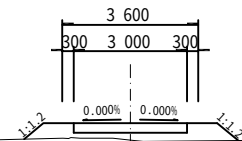


20.00 —

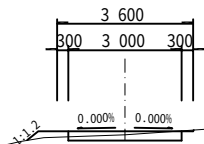


—11.66—

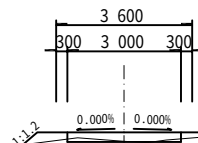


— 1.36 —

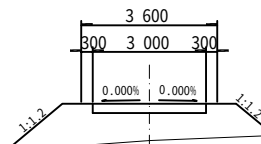

6.40 —

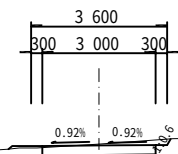


— 8.34 —

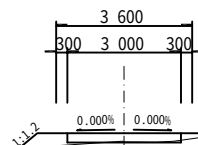

—15.15—

梨ヶ原地区作業道設置工事第2工区			設計図
工事番号		図面番号	7-8
路 川 名	林業専用道5号線		
工事箇所	山梨県南都留郡山中湖村梨ヶ原1212-1425ほか		
図 名	横断図	縮 尺	A1 1:100 A3 1:200
測 量	令和4年 3月	枚 数	102/199
測量者	富士市外田々々村恵陽興有財産保護組合		

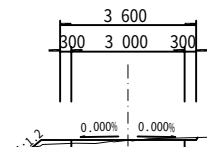


— 7.51 —

—15.97—


斜距離
(13 200)

(6 500) (6 700)


— 22.62 —

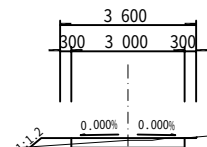


— 9.00 —

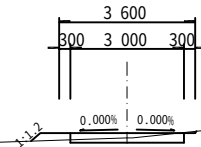

— 4.03 —

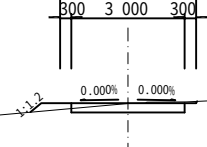

— 11.00 —



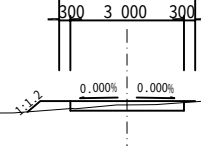


—12.49—

梨ヶ原地区作業道設置工事第2工区		設計図	
工事番号		図面番号	7-9
路 川 名	林業専用道5号線		
工事箇所	山梨県南都留郡山中湖村梨ヶ原1212-1425ほか		
図 名	横断面図	縮 尺	A1 1:100 A3 1:200
測 量	令和4年 3月	枚 数	103/199
測 量 者	富士吉田市外ヶ子村恩賜県有財産保護組合		

展開図(1)

林業専用道5号線

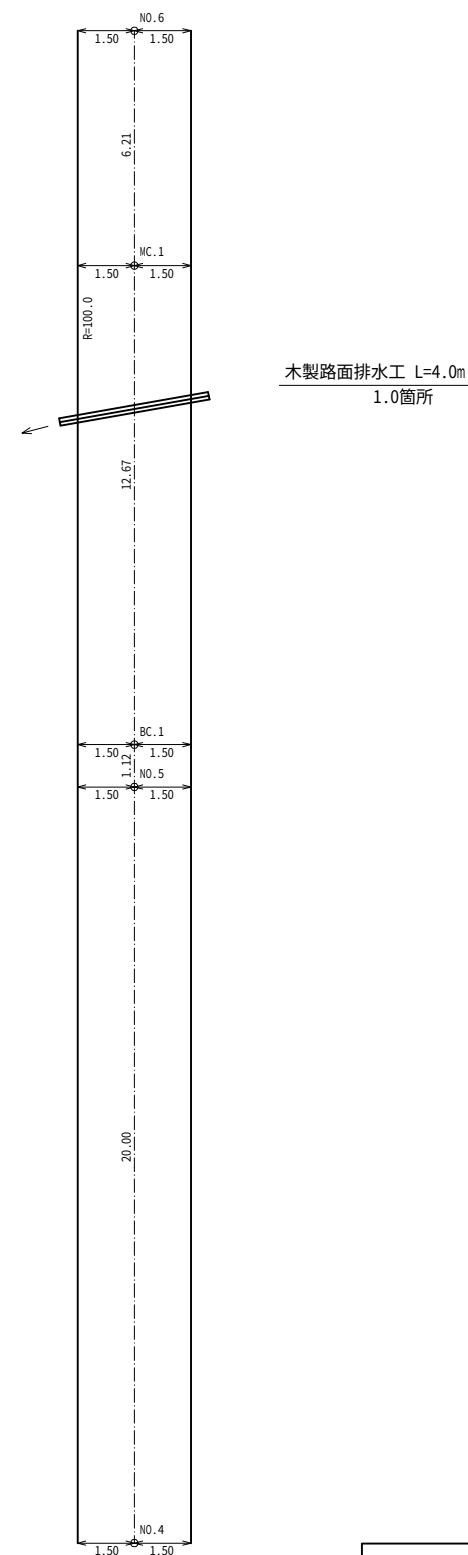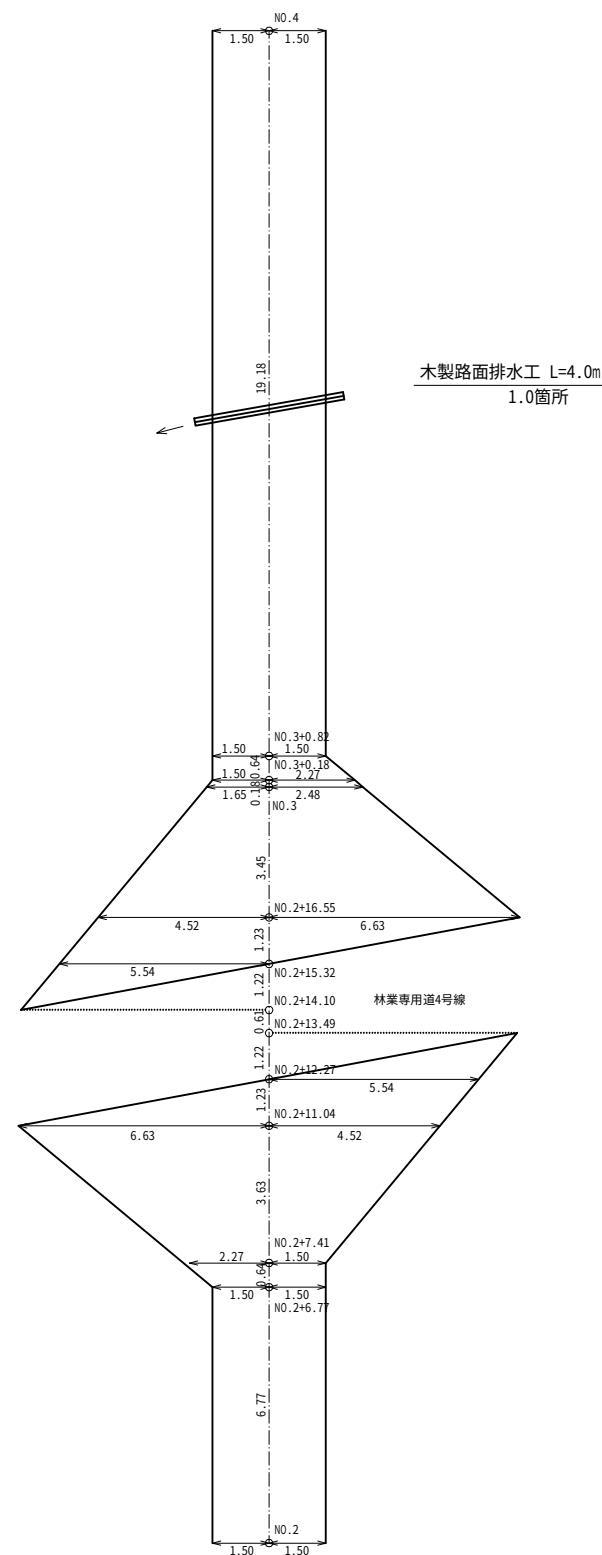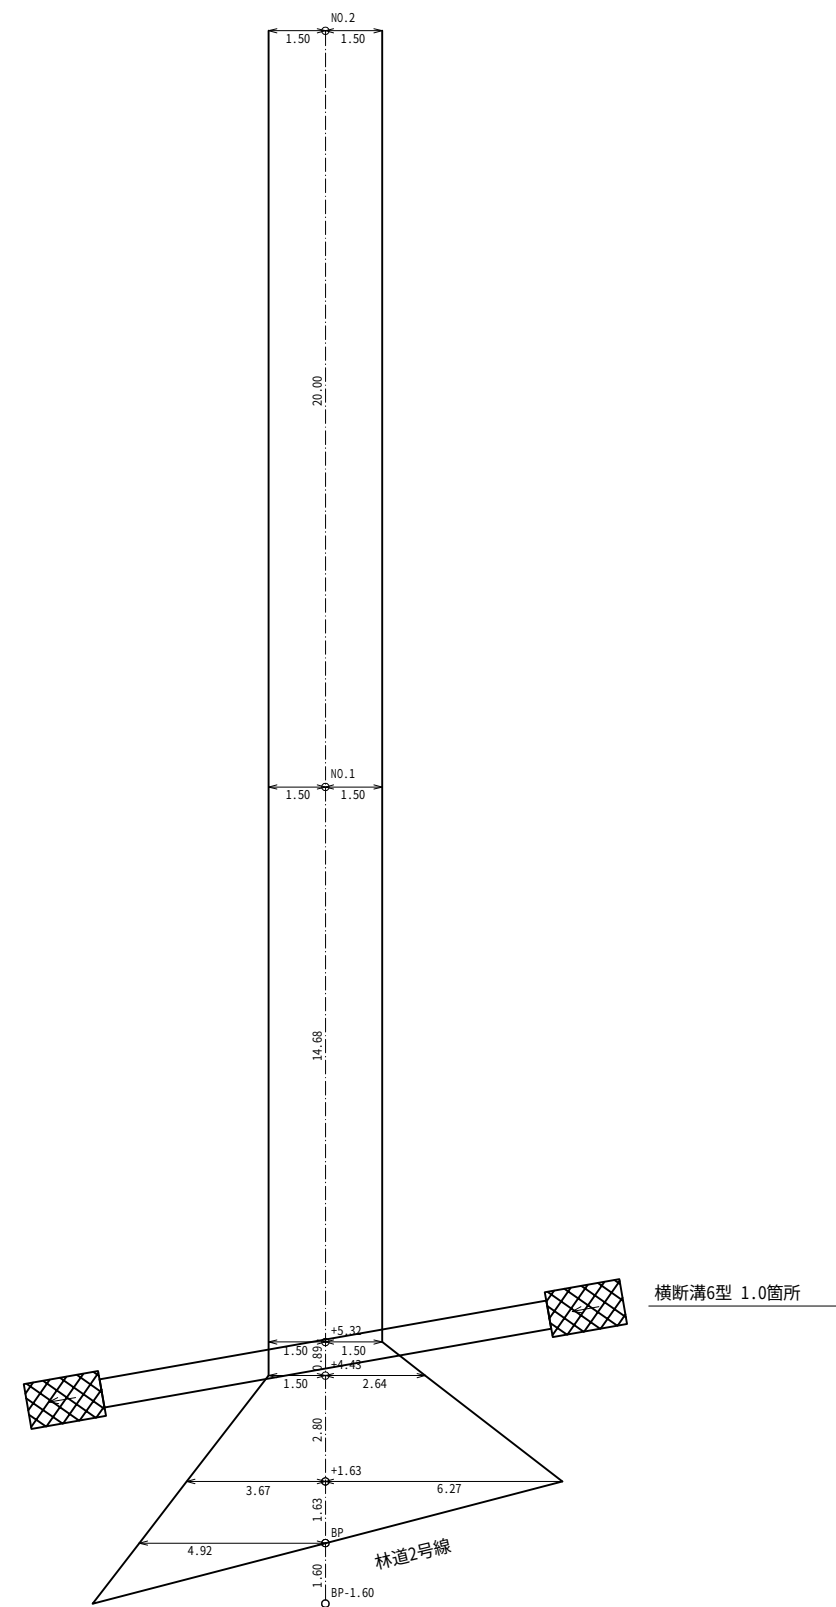

BP～NO.6

集 計 表 (1/5項)		
名 称	単位	数 量
木製路面排水工 (L=4.0m)	箇所	2.0
横断溝6型	箇所	1.0


BP～NO.6

梨ヶ原地区作業道設置工事第2工区			設計図
工事番号		図面番号	7-10
路 川 名	林業専用道5号線		
工事箇所	山梨県南都留郡山中湖村梨ヶ原1212-1425ほか		
図 名	展開図	縮 尺	A1 1:100 A3 1:200
測 量	令和4年 3月	枚 数	104/199
測 量 者	富士吉田市外ニヶ村恩賜県有財産保護組合		

※注釈1 < >内数値は曲線拡幅部の修正距離を表す。
※注釈2 dは測点から重心までの偏心距離(m)を表す。
重心が、測点から曲線の内側の場合は(-)外側の場合は(+)とする。

展開図(2)

林業専用道5号線

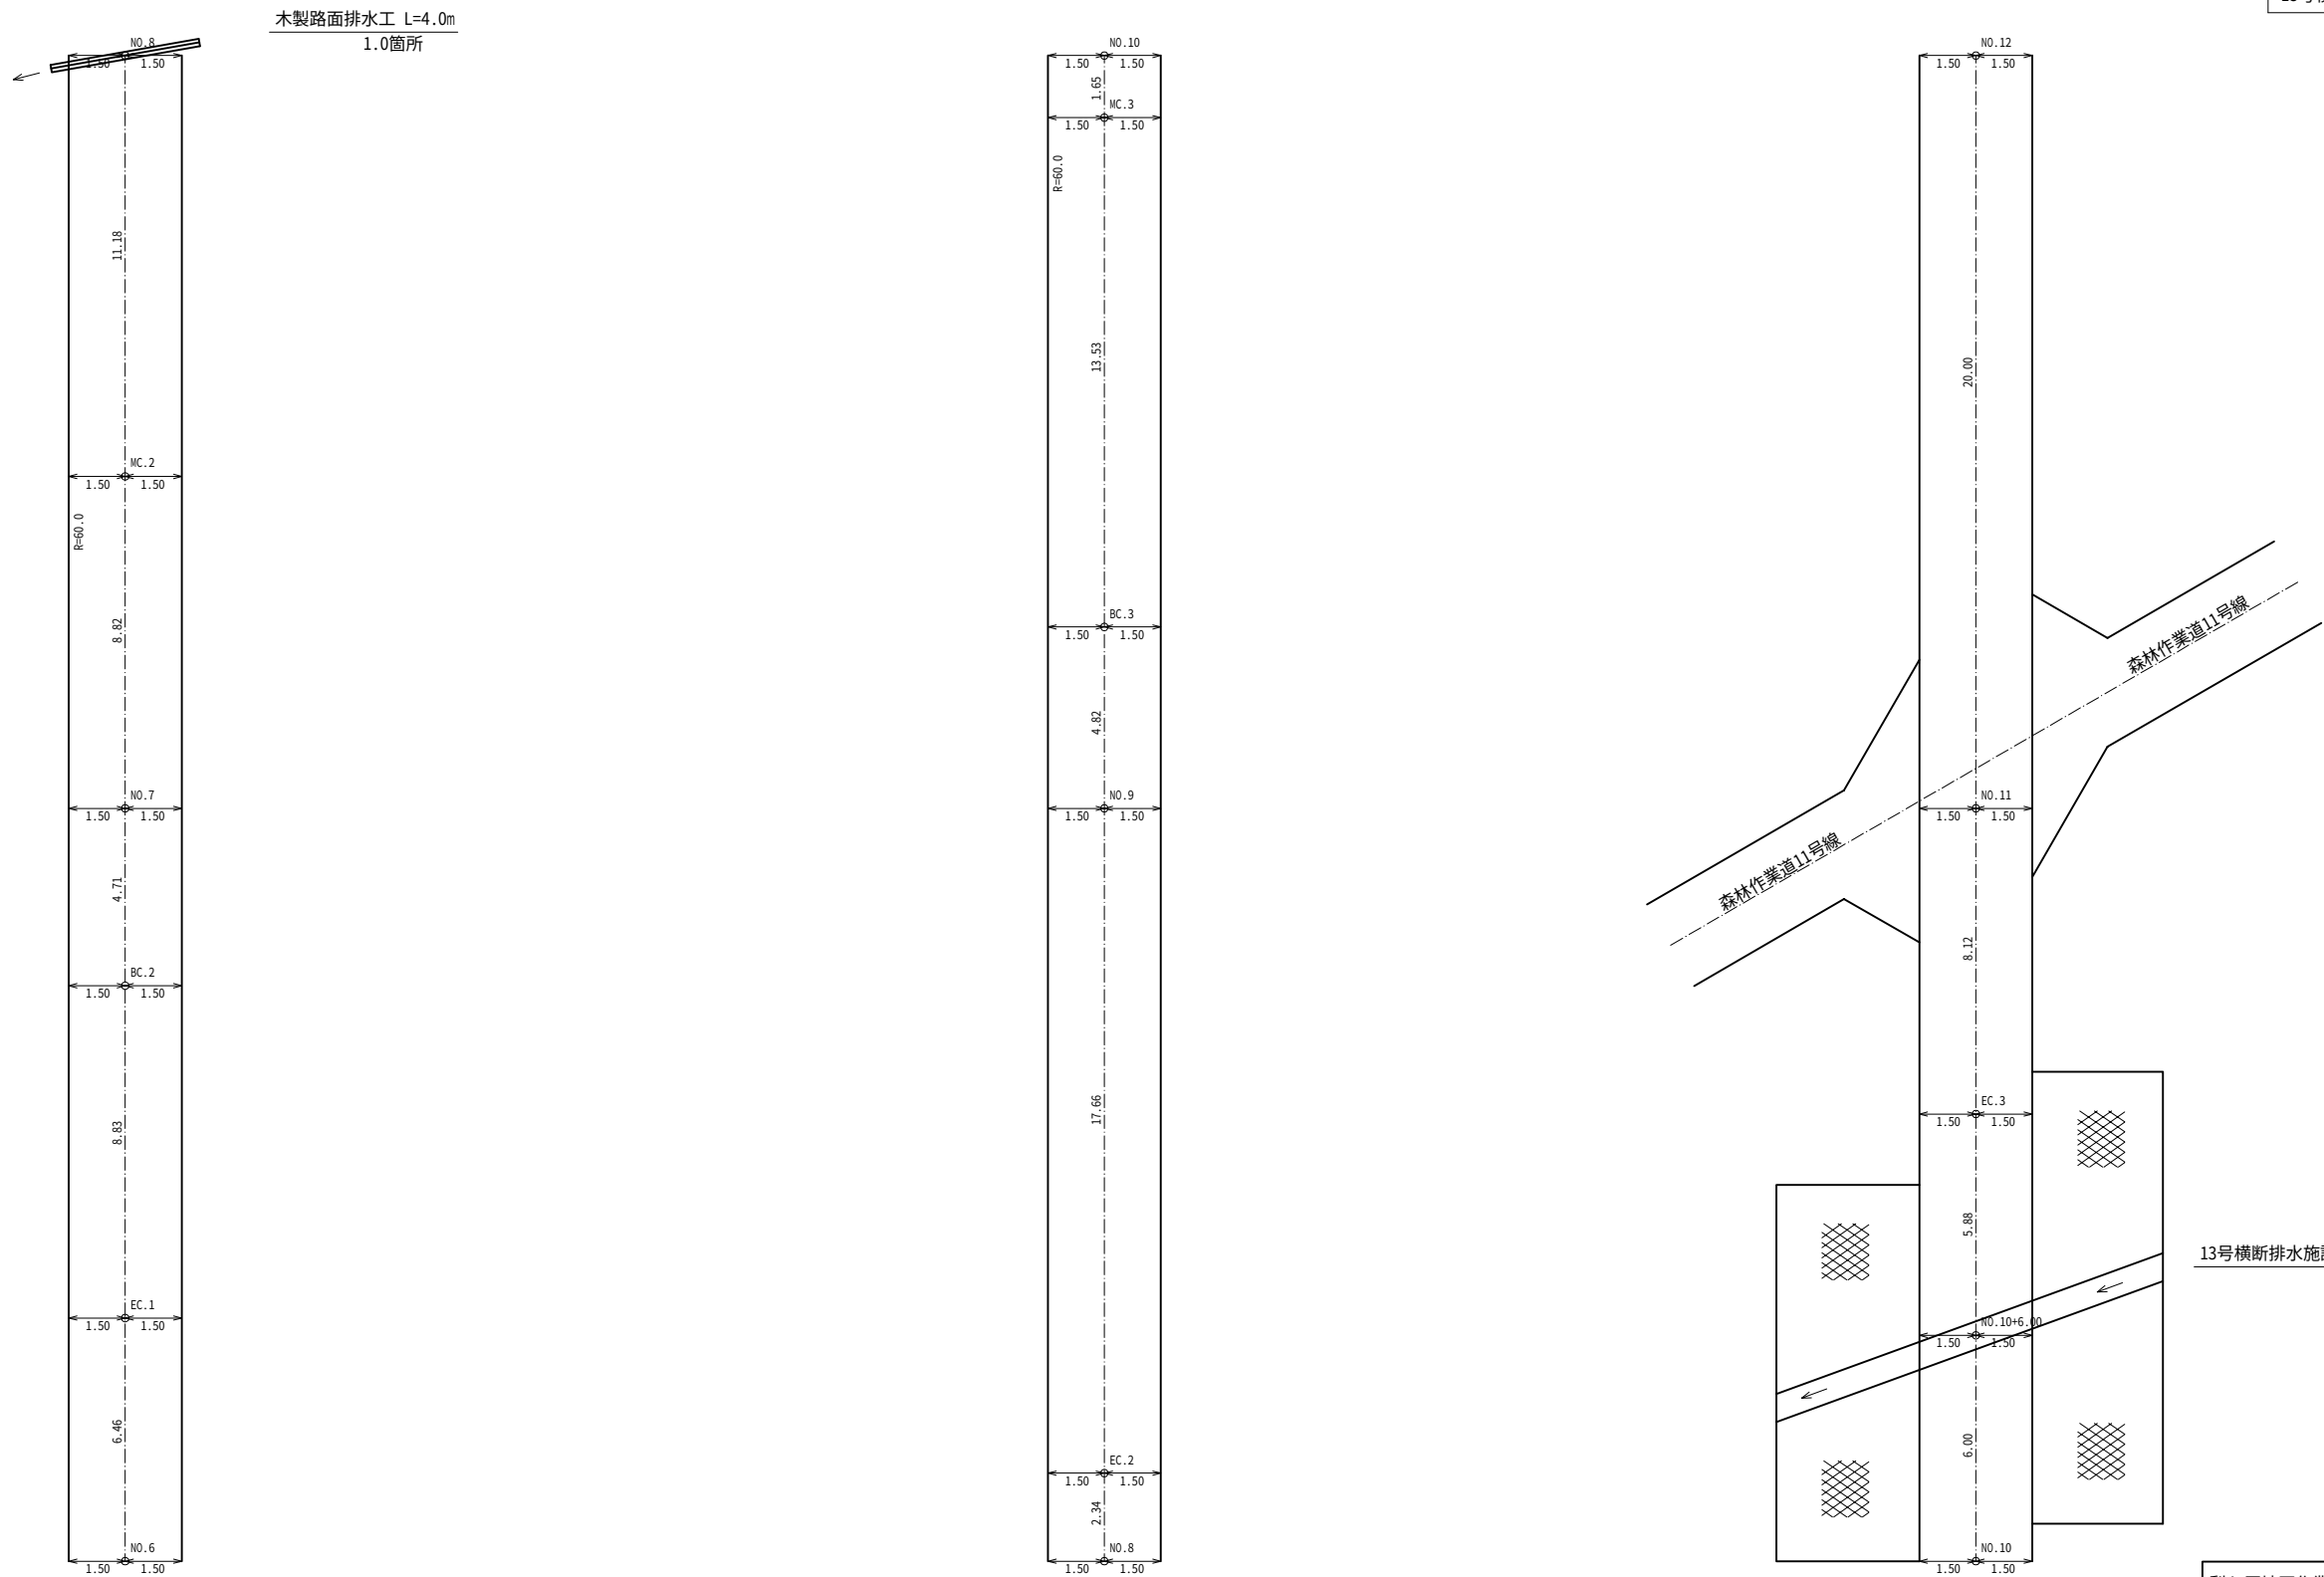

NO.6~NO.12

集 計 表 (2/5項)		
名 称	単位	数 量
木製路面排水工 (L=4.0m)	箇所	1.0
13号横断排水施設工	式	1.0

NO.6~NO.12

梨ヶ原地区作業道設置工事第2工区 設計図			
工事番号		図面番号	7-11
路 川 名	林業専用道5号線		
工事箇所	山梨県南都留郡山中湖村梨ヶ原1212-1425ほか		
図 名	展開図	縮 尺	A1 1:100 A3 1:200
測 量	令和4年 3月	枚 数	105/199
測 量 者	富士吉田市外二ヶ村恩賜県有財産保護組合		

※注釈1 < >内数値は曲線拡幅部の修正距離を表す。
※注釈2 dは測点から重心までの偏心距離(m)を表す。
重心が、測点から曲線の内側の場合は(-)外側の場合は(+)とする。


展開図(3)

林業専用道5号線

NO.12～NO.18

集 計 表 (3/5項)		
名 称	単位	数 量
木製路面排水工 (L=4.0m)	箇所	3.0

木製路面排水工 L=4.0m
1.0箇所

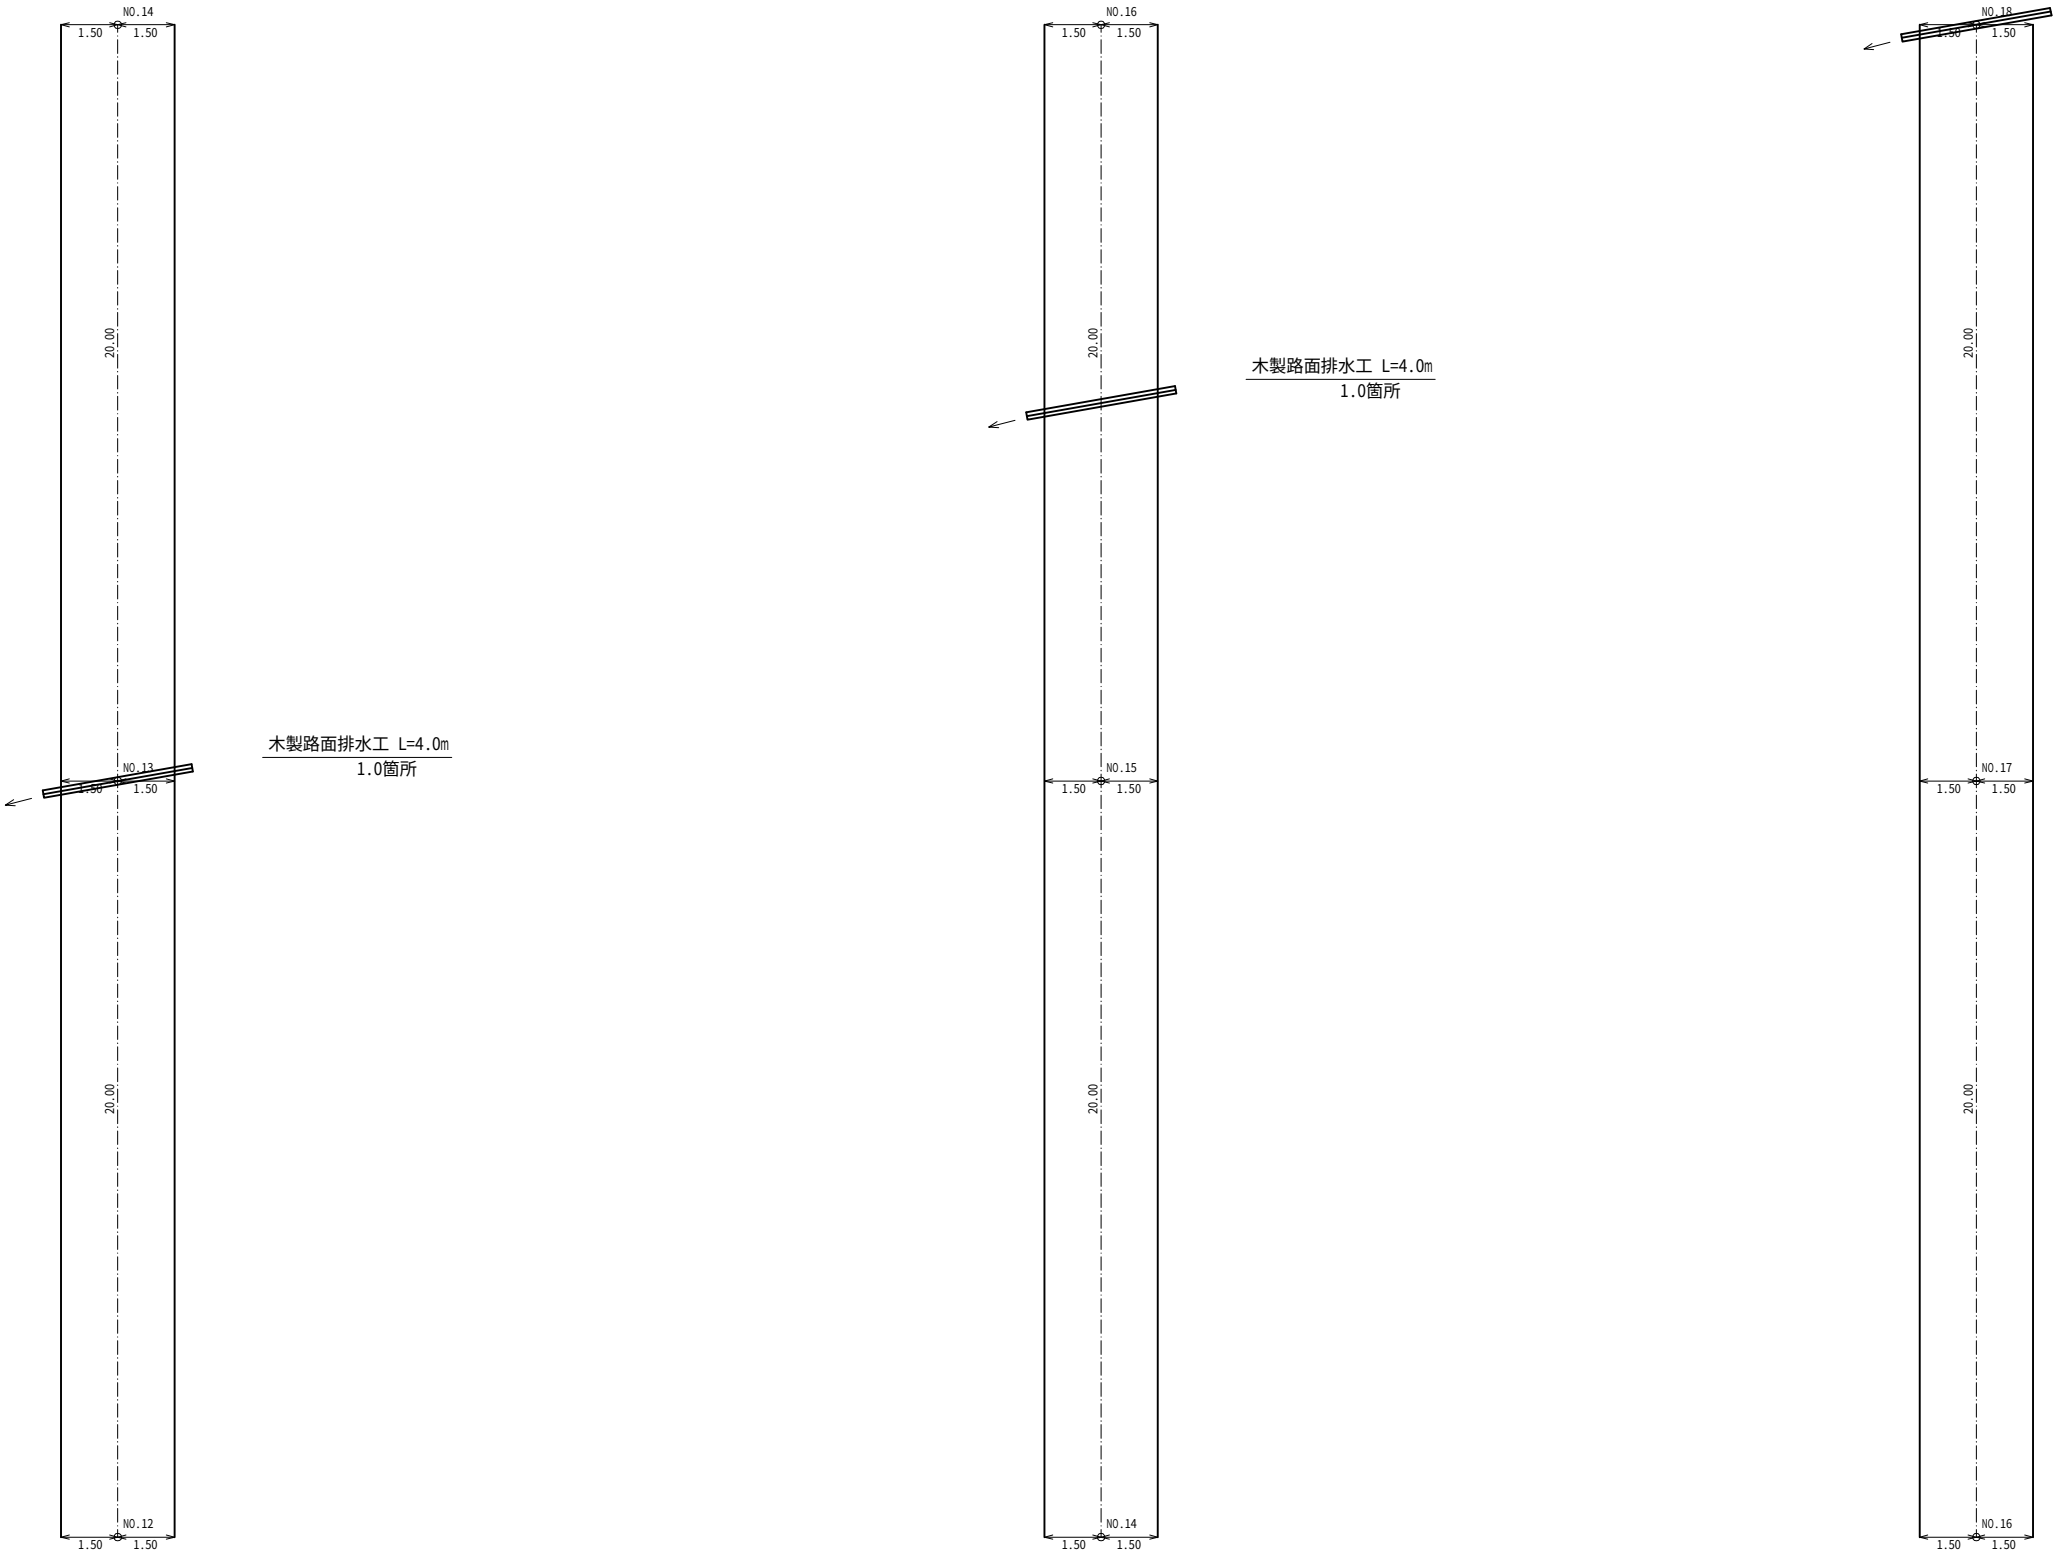




NO.12～NO.18

梨ヶ原地区作業道設置工事第2工区 設計図			
工事番号		図面番号	7-12
路 川 名	林業専用道5号線		
工事箇所	山梨県南都留郡山中湖村梨ヶ原1212-1425ほか		
図 名	展開図	縮 尺	A1 1:100 A3 1:200
測 量	令和4年 3月	枚 数	106/199
測 量 者	富士吉田市外二ヶ村恩賜県有財産保護組合		

※注釈1 < >内数値は曲線拡幅部の修正距離を表す。
※注釈2 dは測点から重心までの偏心距離(m)を表す。
重心が、測点から曲線の内側の場合は(-)外側の場合は(+)とする。

展開図(4)

林業専用道5号線

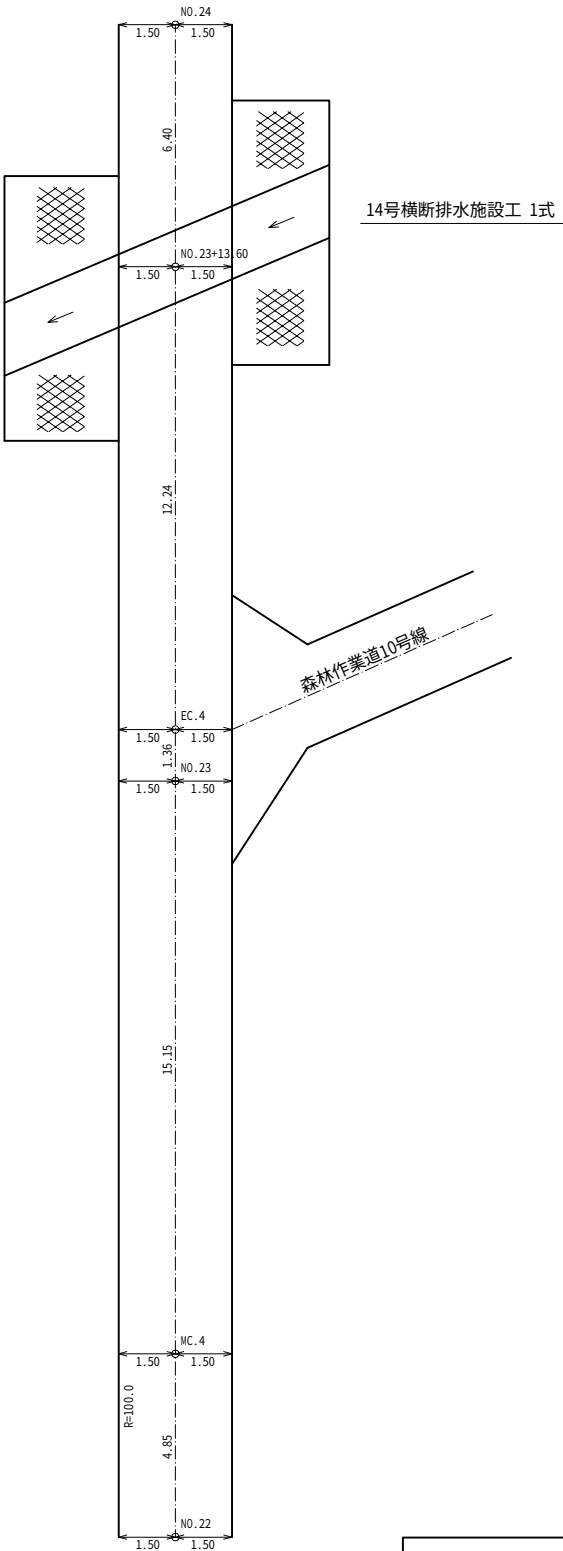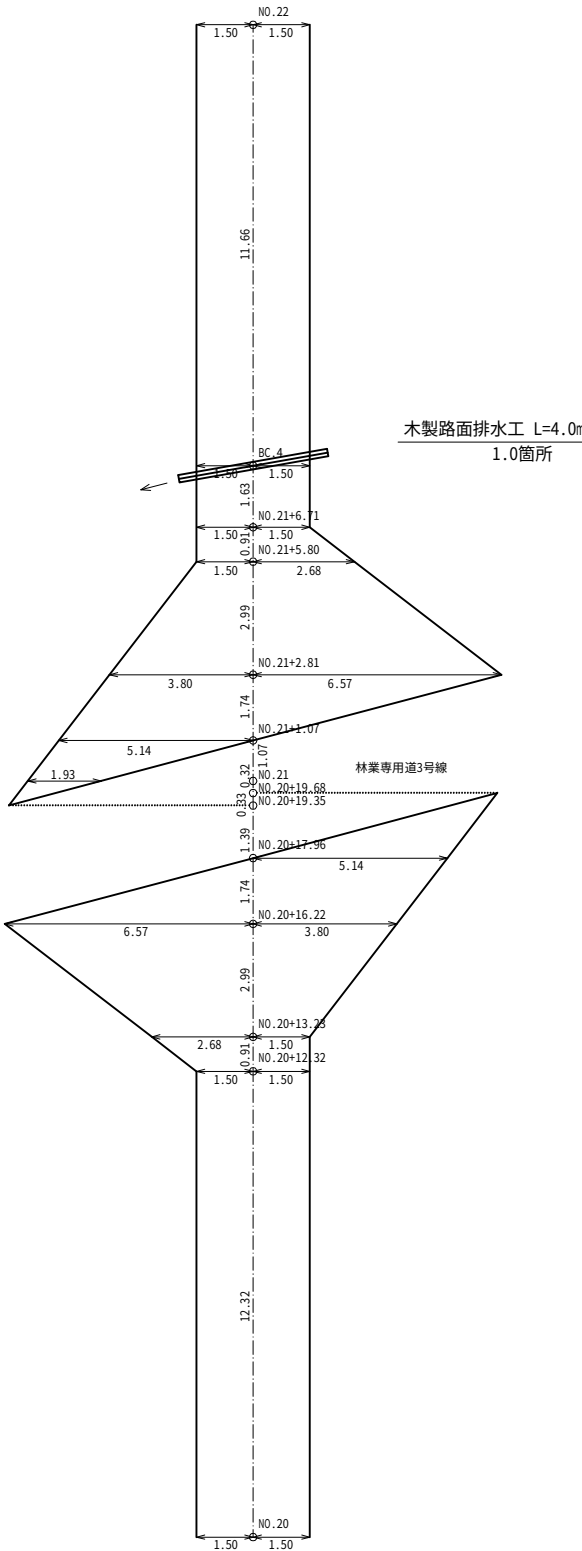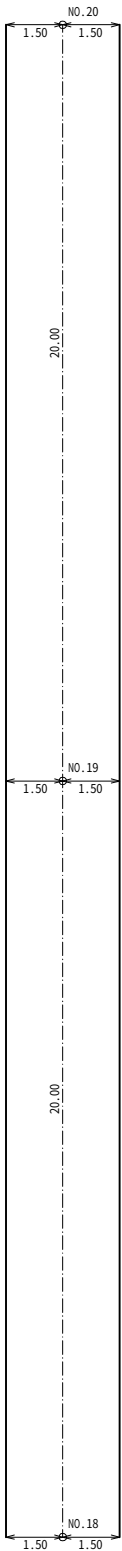

NO.18～NO.24

集 計 表 (4/5項)		
名 称	単位	数 量
木製路面排水工 (L=4.0m)	箇所	1.0
14号横断排水施設工	式	1.0


NO.18～NO.24

梨ヶ原地区作業道設置工事第2工区 設計図			
工事番号		図面番号	7-13
路 川 名	林業専用道5号線		
工事箇所	山梨県南都留郡山中湖村梨ヶ原1212-1425ほか		
図 名	展開図	縮 尺	A1 1:100 A3 1:200
測 量	令和4年 3月	枚 数	107/199
測 量 者	富士吉田市外ニヶ村恩賜県有財産保護組合		

※注釈1 < >内数値は曲線拡幅部の修正距離を表す。
※注釈2 dは測点から重心までの偏心距離(m)を表す。
重心が、測点から曲線の内側の場合は(-)外側の場合は(+)とする。

展開図(5)

林業専用道5号線

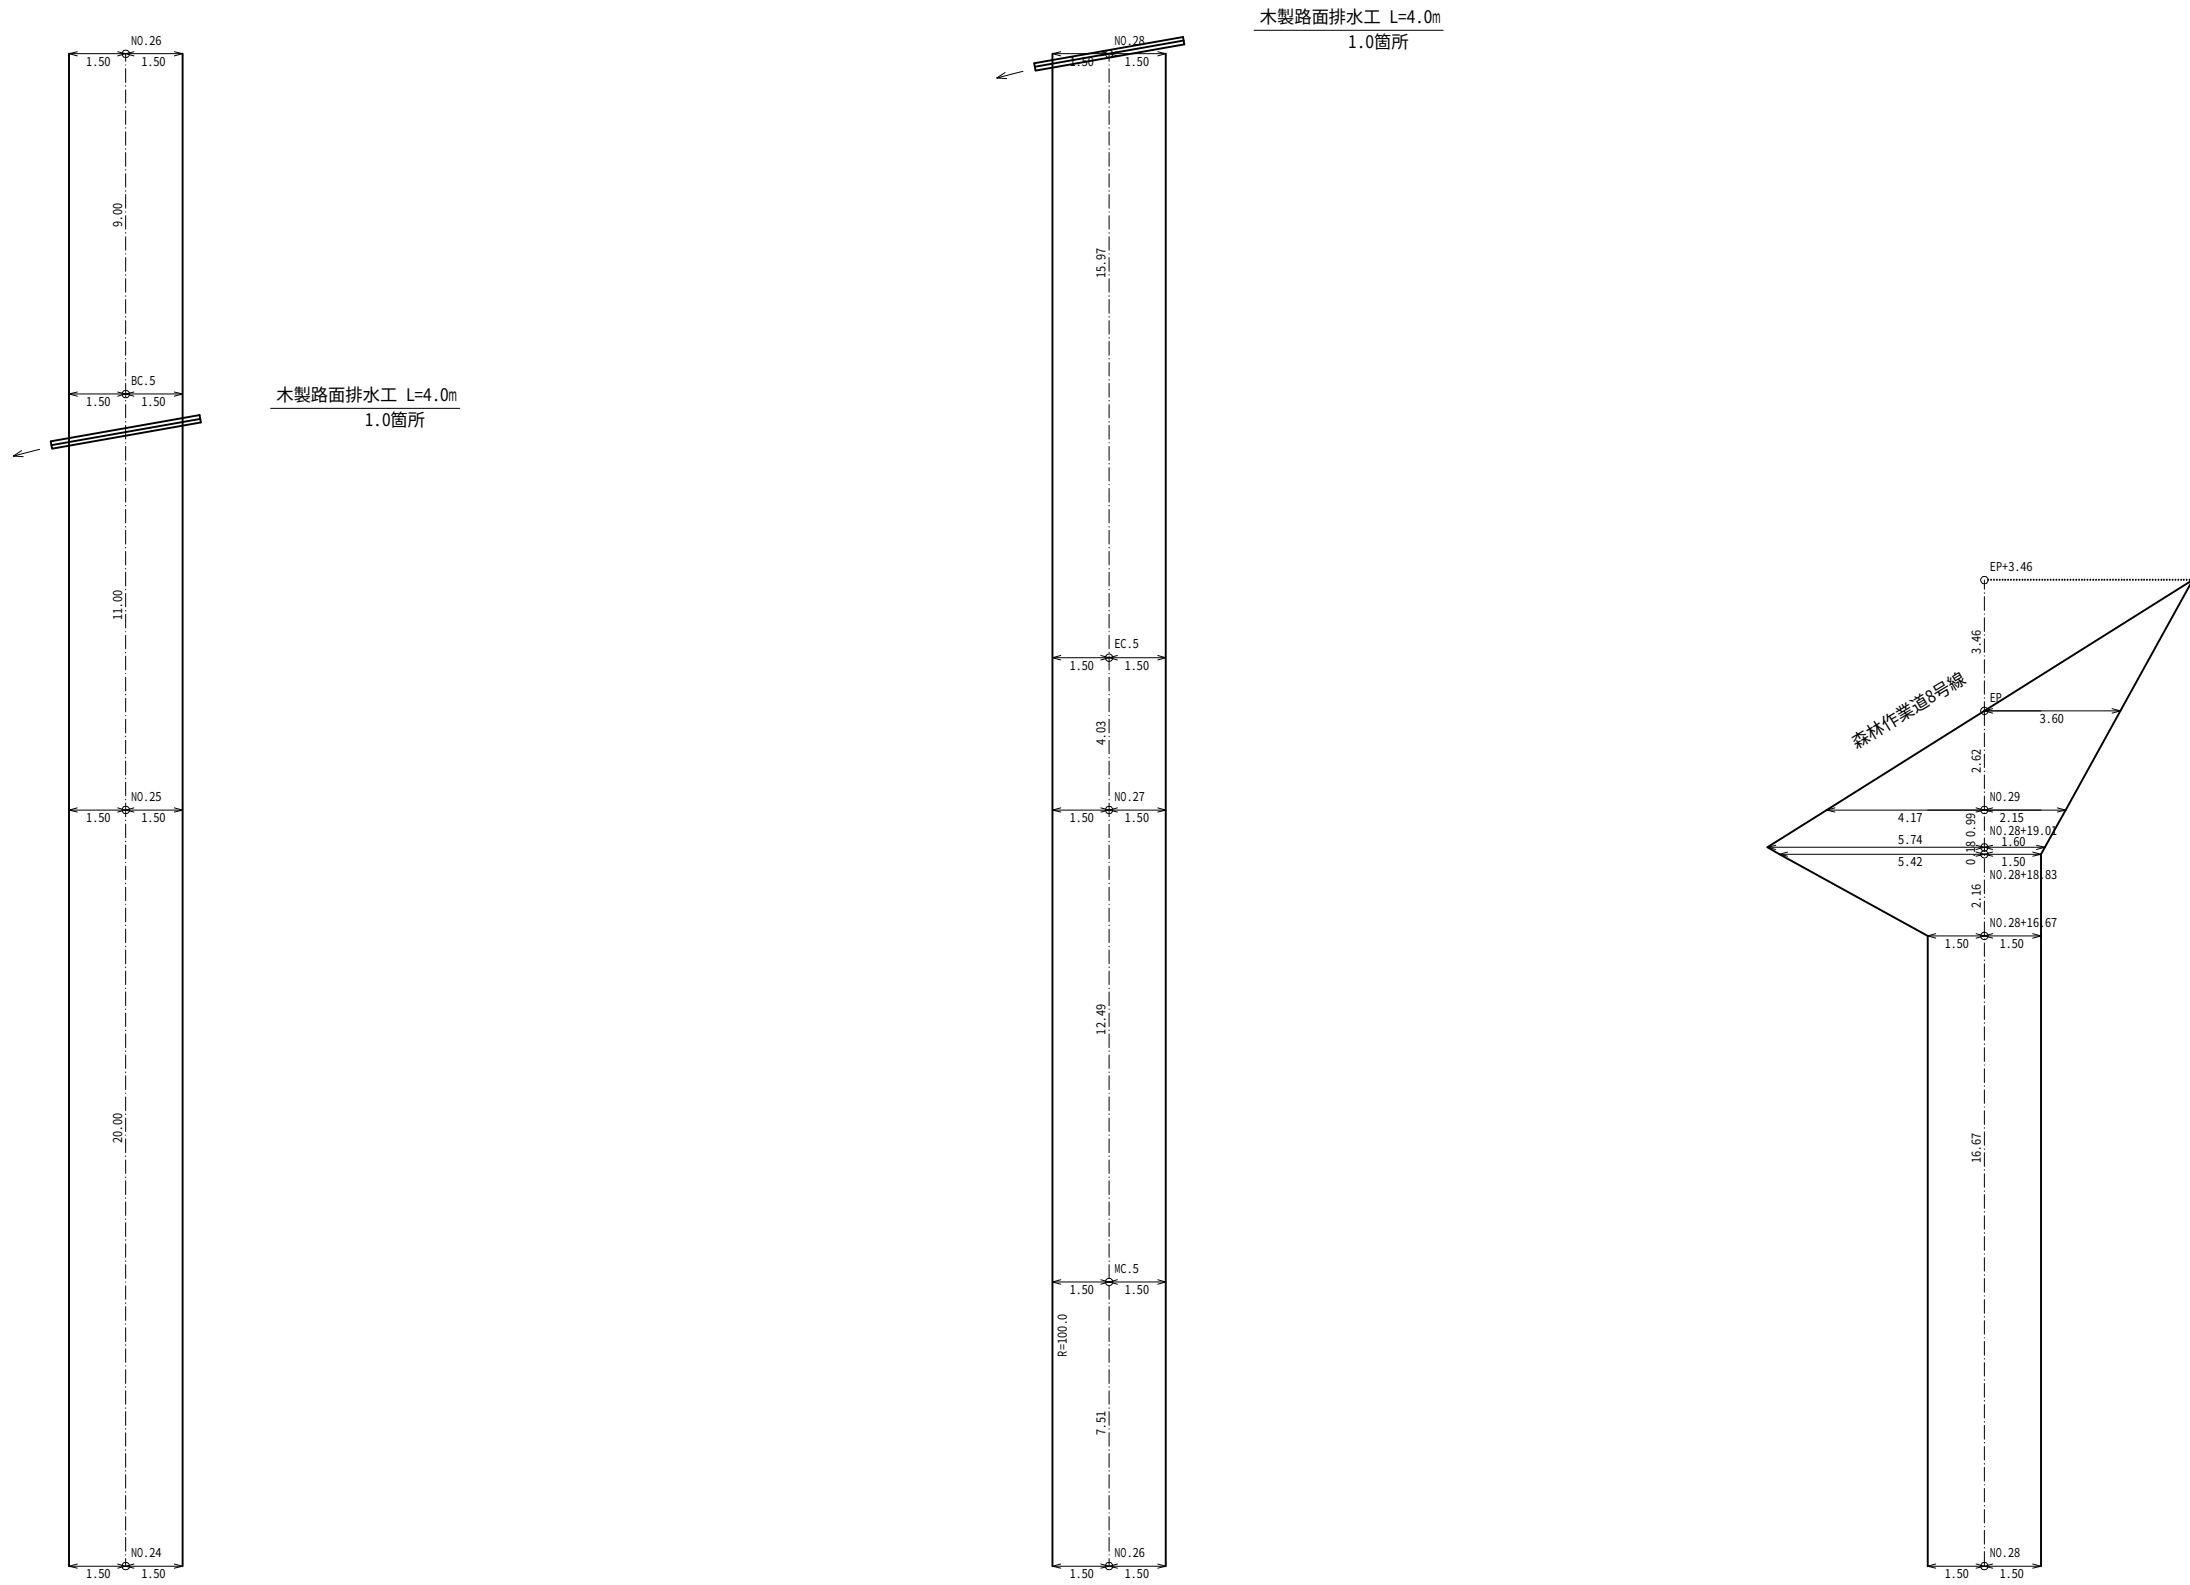

NO.24～EP

集 計 表 (5/5項)		
名 称	単位	数 量
木製路面排水工 (L=4.0m)	箇所	2.0


※注釈1 < >内数値は曲線拡幅部の修正距離を表す。
※注釈2 dは測点から重心までの偏心距離(m)を表す。
重心が、測点から曲線の内側の場合は(-)外側の場合は(+)とする。

NO.24～EP

梨ヶ原地区作業道設置工事第2工区 設計図			
工事番号		図面番号	7-14
路 川 名	林業専用道5号線		
工事箇所	山梨県南都留郡山中湖村梨ヶ原1212-1425ほか		
図 名	展開図	縮 尺	A1 1:100 A3 1:200
測 量	令和4年 3月	枚 数	108/199
測 量 者	富士吉田市外ニヶ村恩賜県有財産保護組合		




梨ヶ原地区作業道設置工事第2工区			設計図
工事番号		図面番号	8-1
路 川 名	森林作業道6号線		
工事箇所	山梨県南都留郡山中湖村梨ヶ原1212・1425ほか		
図 名	縦断図	縮 尺	図示
測 量	令和4年 3月	枚 数	109/199
測 量 者	富士吉田市外二ヶ村恵園興有財産保護組合		

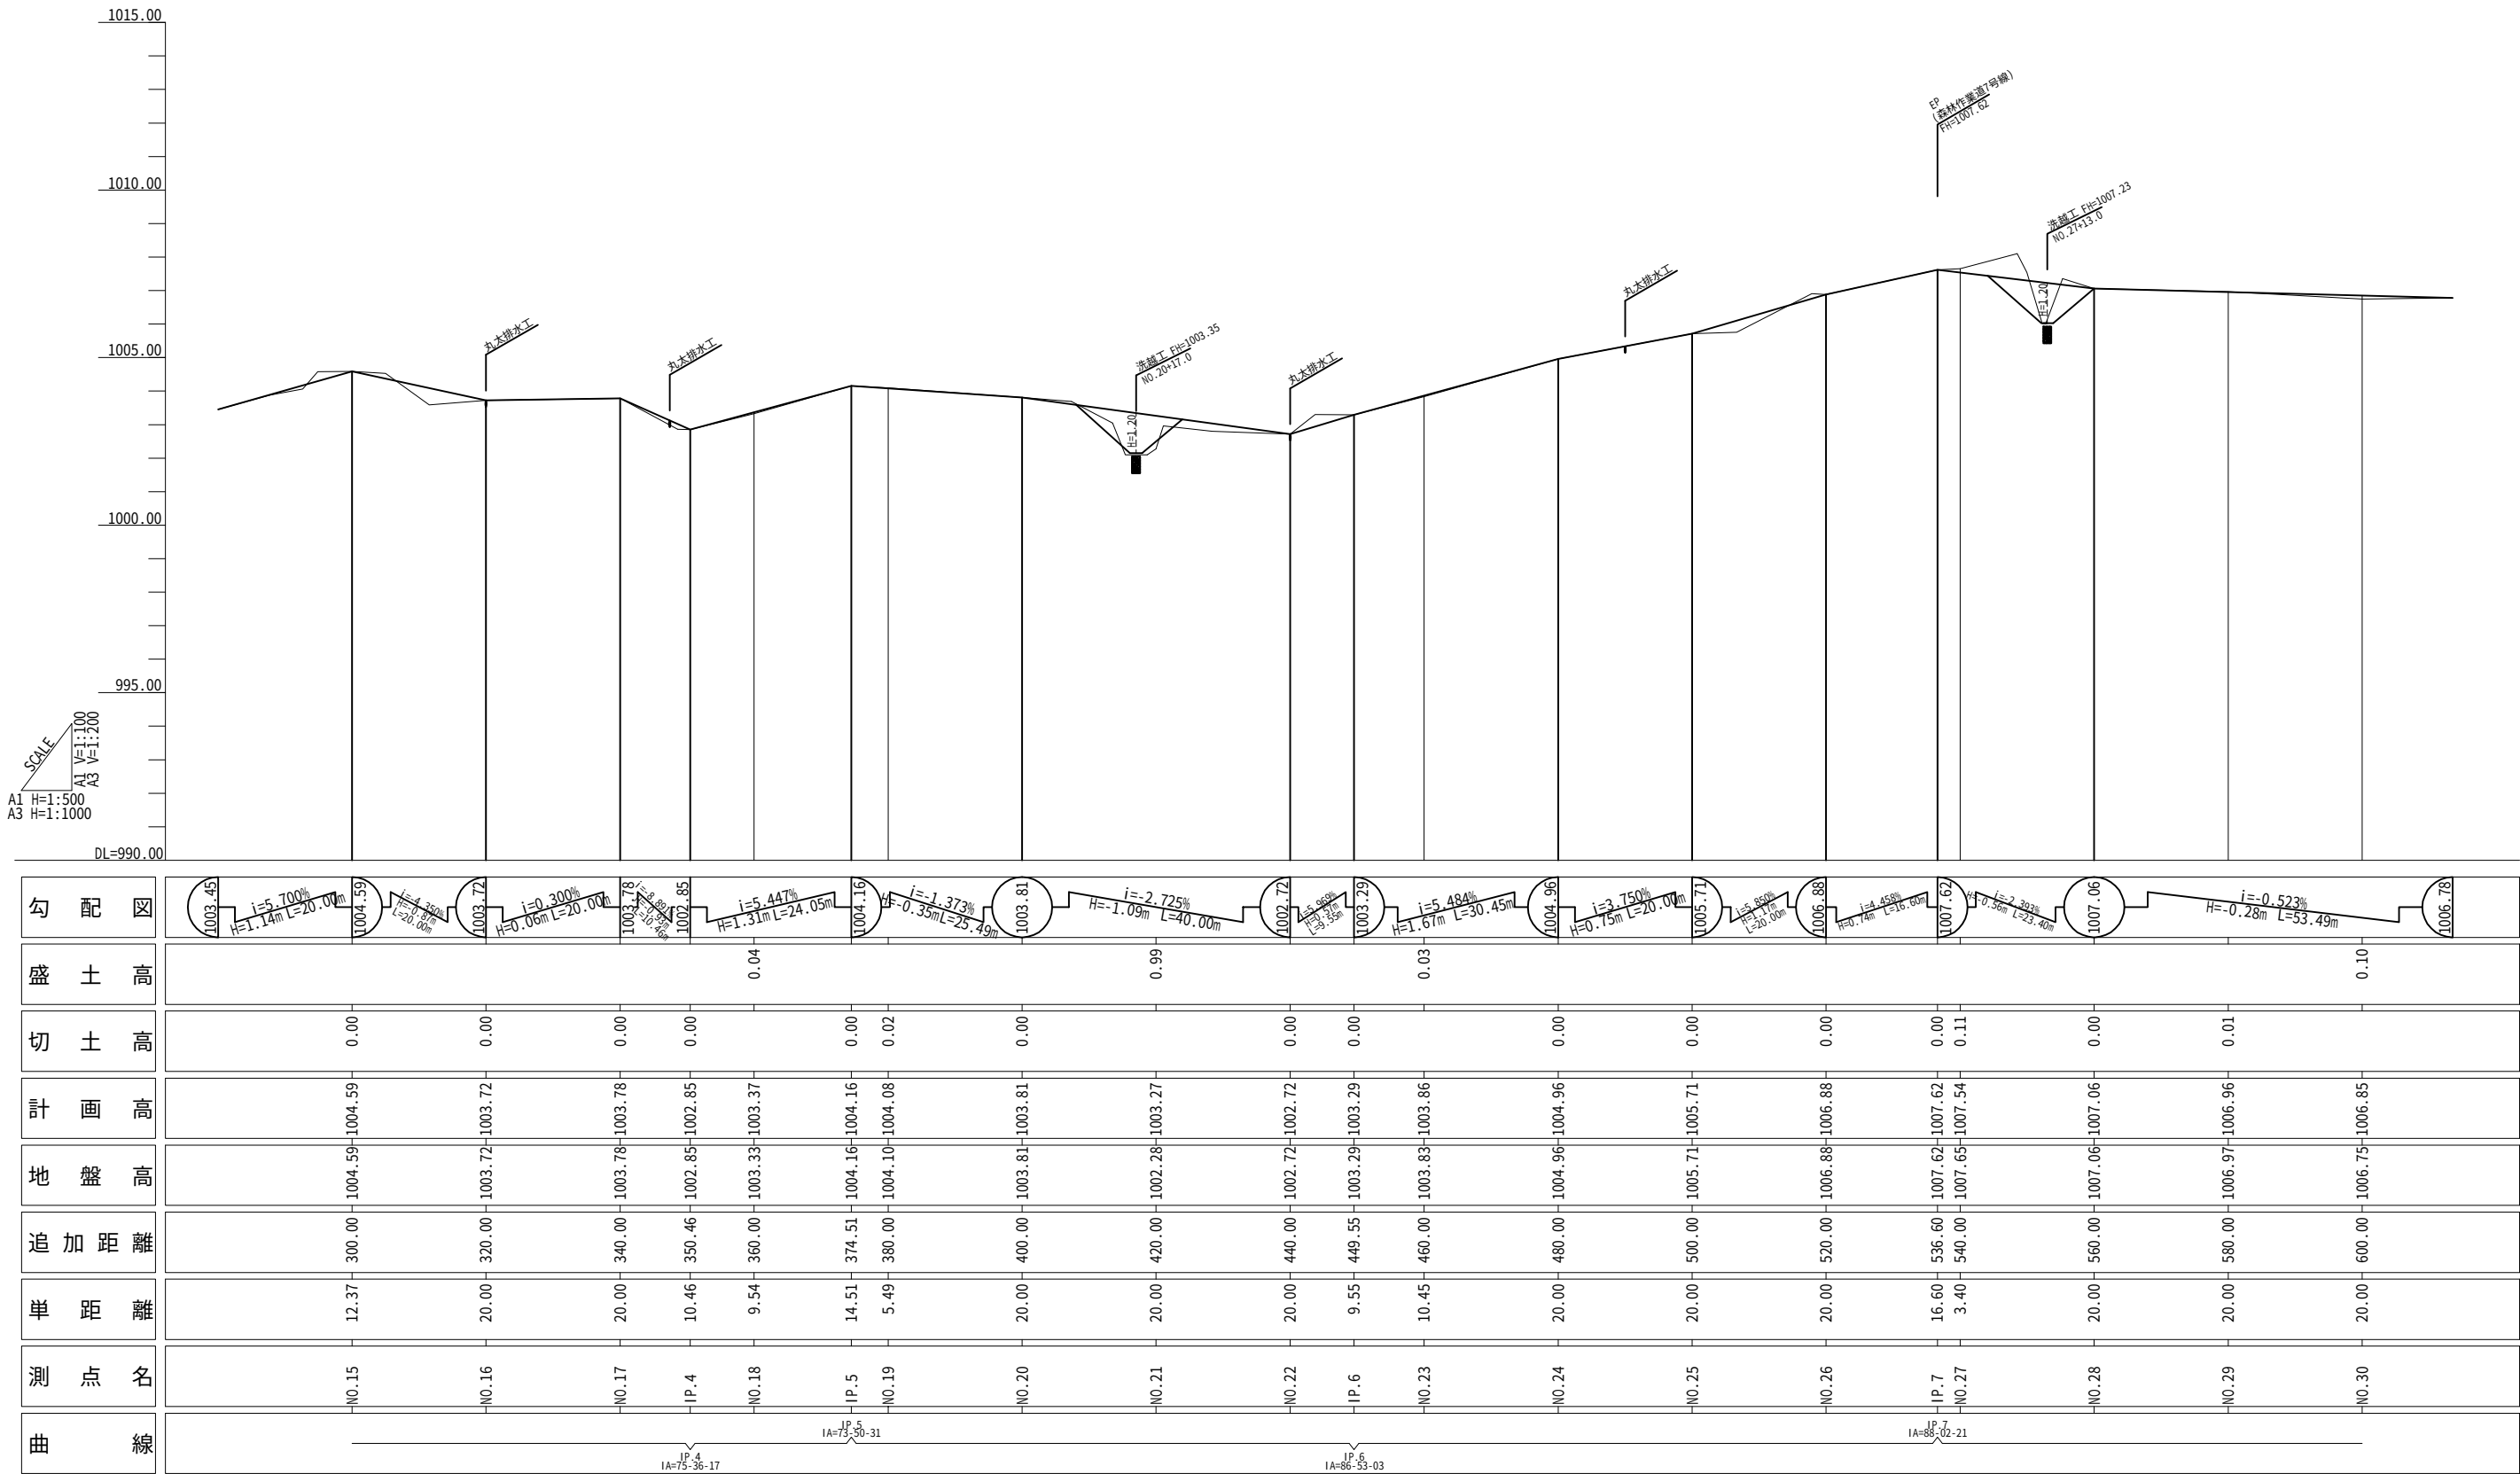

NO.15~NO.30

梨ヶ原地区作業道設置工事第2工区 設計図			
工事番号		図面番号	8-2
路 川 名	森林作業道6号線		
工事箇所	山梨県南都留郡山中湖村梨ヶ原1212-1425ほか		
図 名	縦断面図	縮 尺	図示
測 量	令和4年 3月	枚 数	110/199
測 量 者	富士吉田市外ニヶ村恩賜国有財産保護組合		

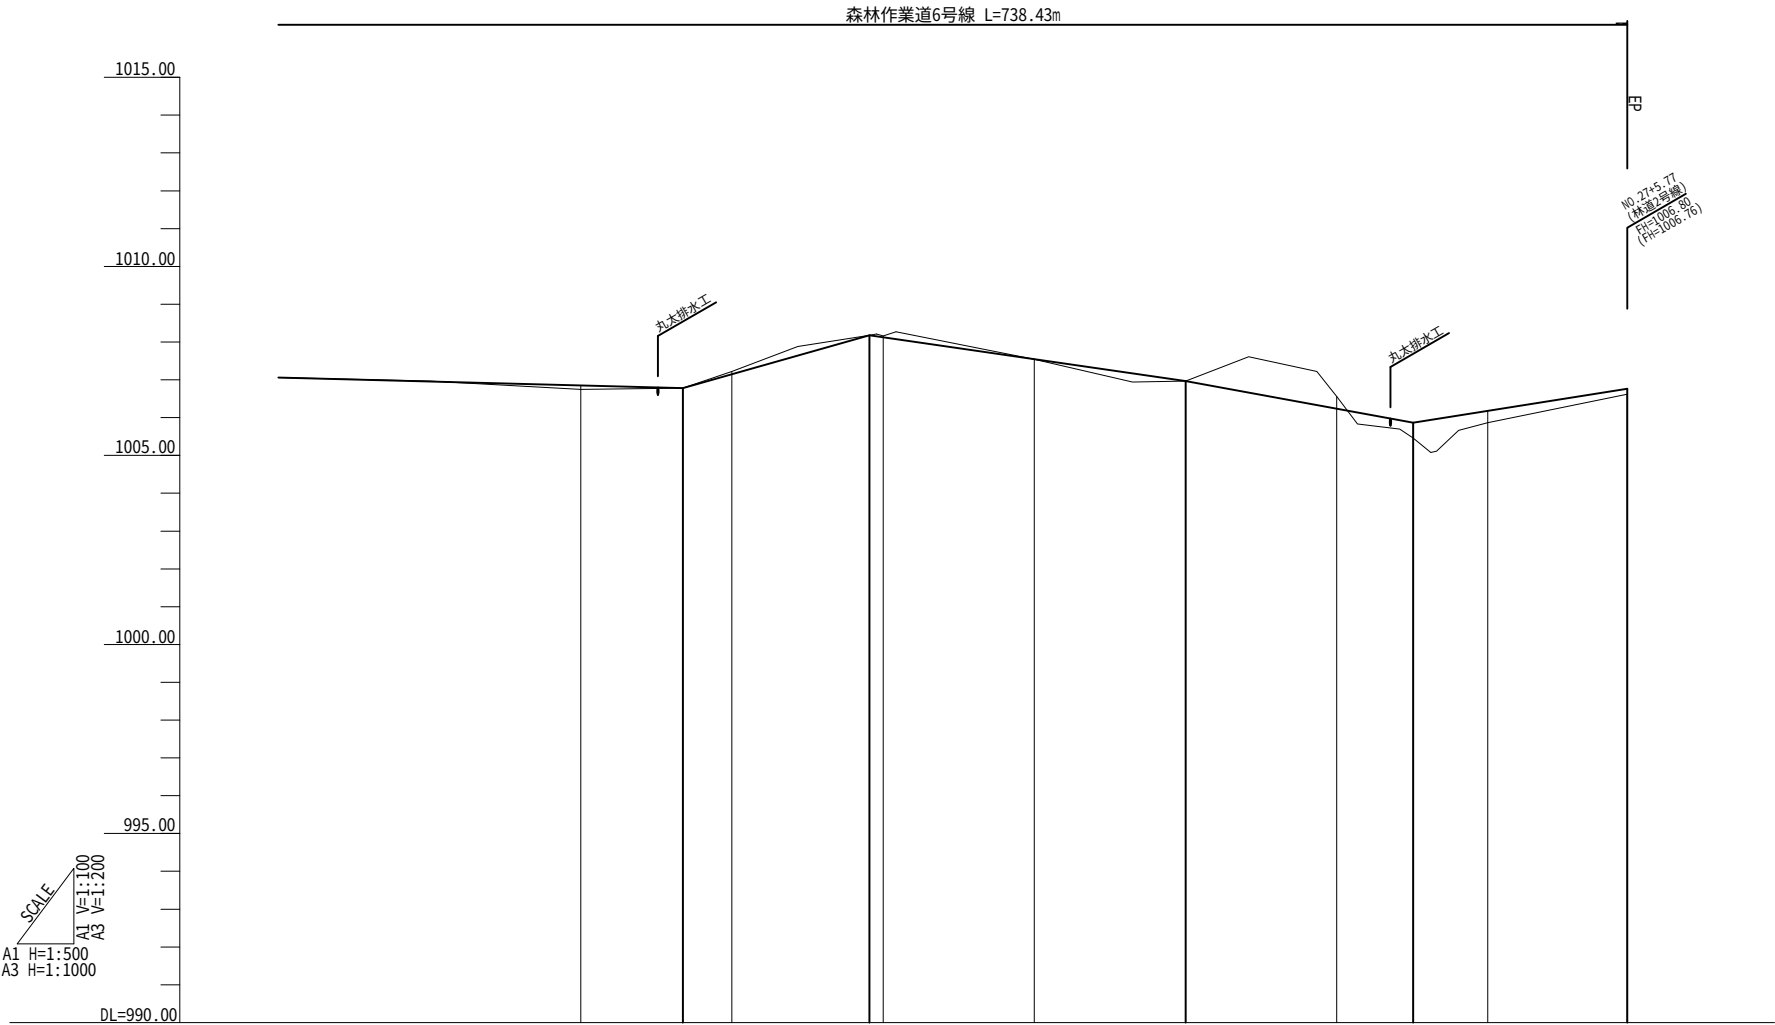


勾配図										
盛土高	0.100.010.410.310.14									
切土高	0.000.070.030.000.32									
計画高	1006.851006.781007.151008.181006.971006.241005.871006.181006.76									
地盤高	1006.751006.781007.221008.181006.971006.561005.461005.871006.62									
追加距離	600.00613.49620.00638.19640.00660.00680.00700.00710.11720.00738.43									
単距離	20.0013.496.5118.191.8120.0020.0020.0010.119.8918.43									
測点名	NO.30IP.8NO.31IP.9NO.32NO.33NO.34NO.35IP.10NO.36EP									
曲線										

NO.30～EP


梨ヶ原地区作業道設置工事第2工区 設計図			
工事番号		図面番号	8-3
路川名	森林作業道6号線		
工事箇所	山梨県南都留郡山中湖村梨ヶ原1212-1425ほか		
図名	縦断図	縮尺	図示
測量	令和4年 3月	枚数	111/199
測量者	富士吉田市外ニヶ村恩賜県有財産保護組合		

標準横断面図

森林作業道6号線標準横断面図
第2工区

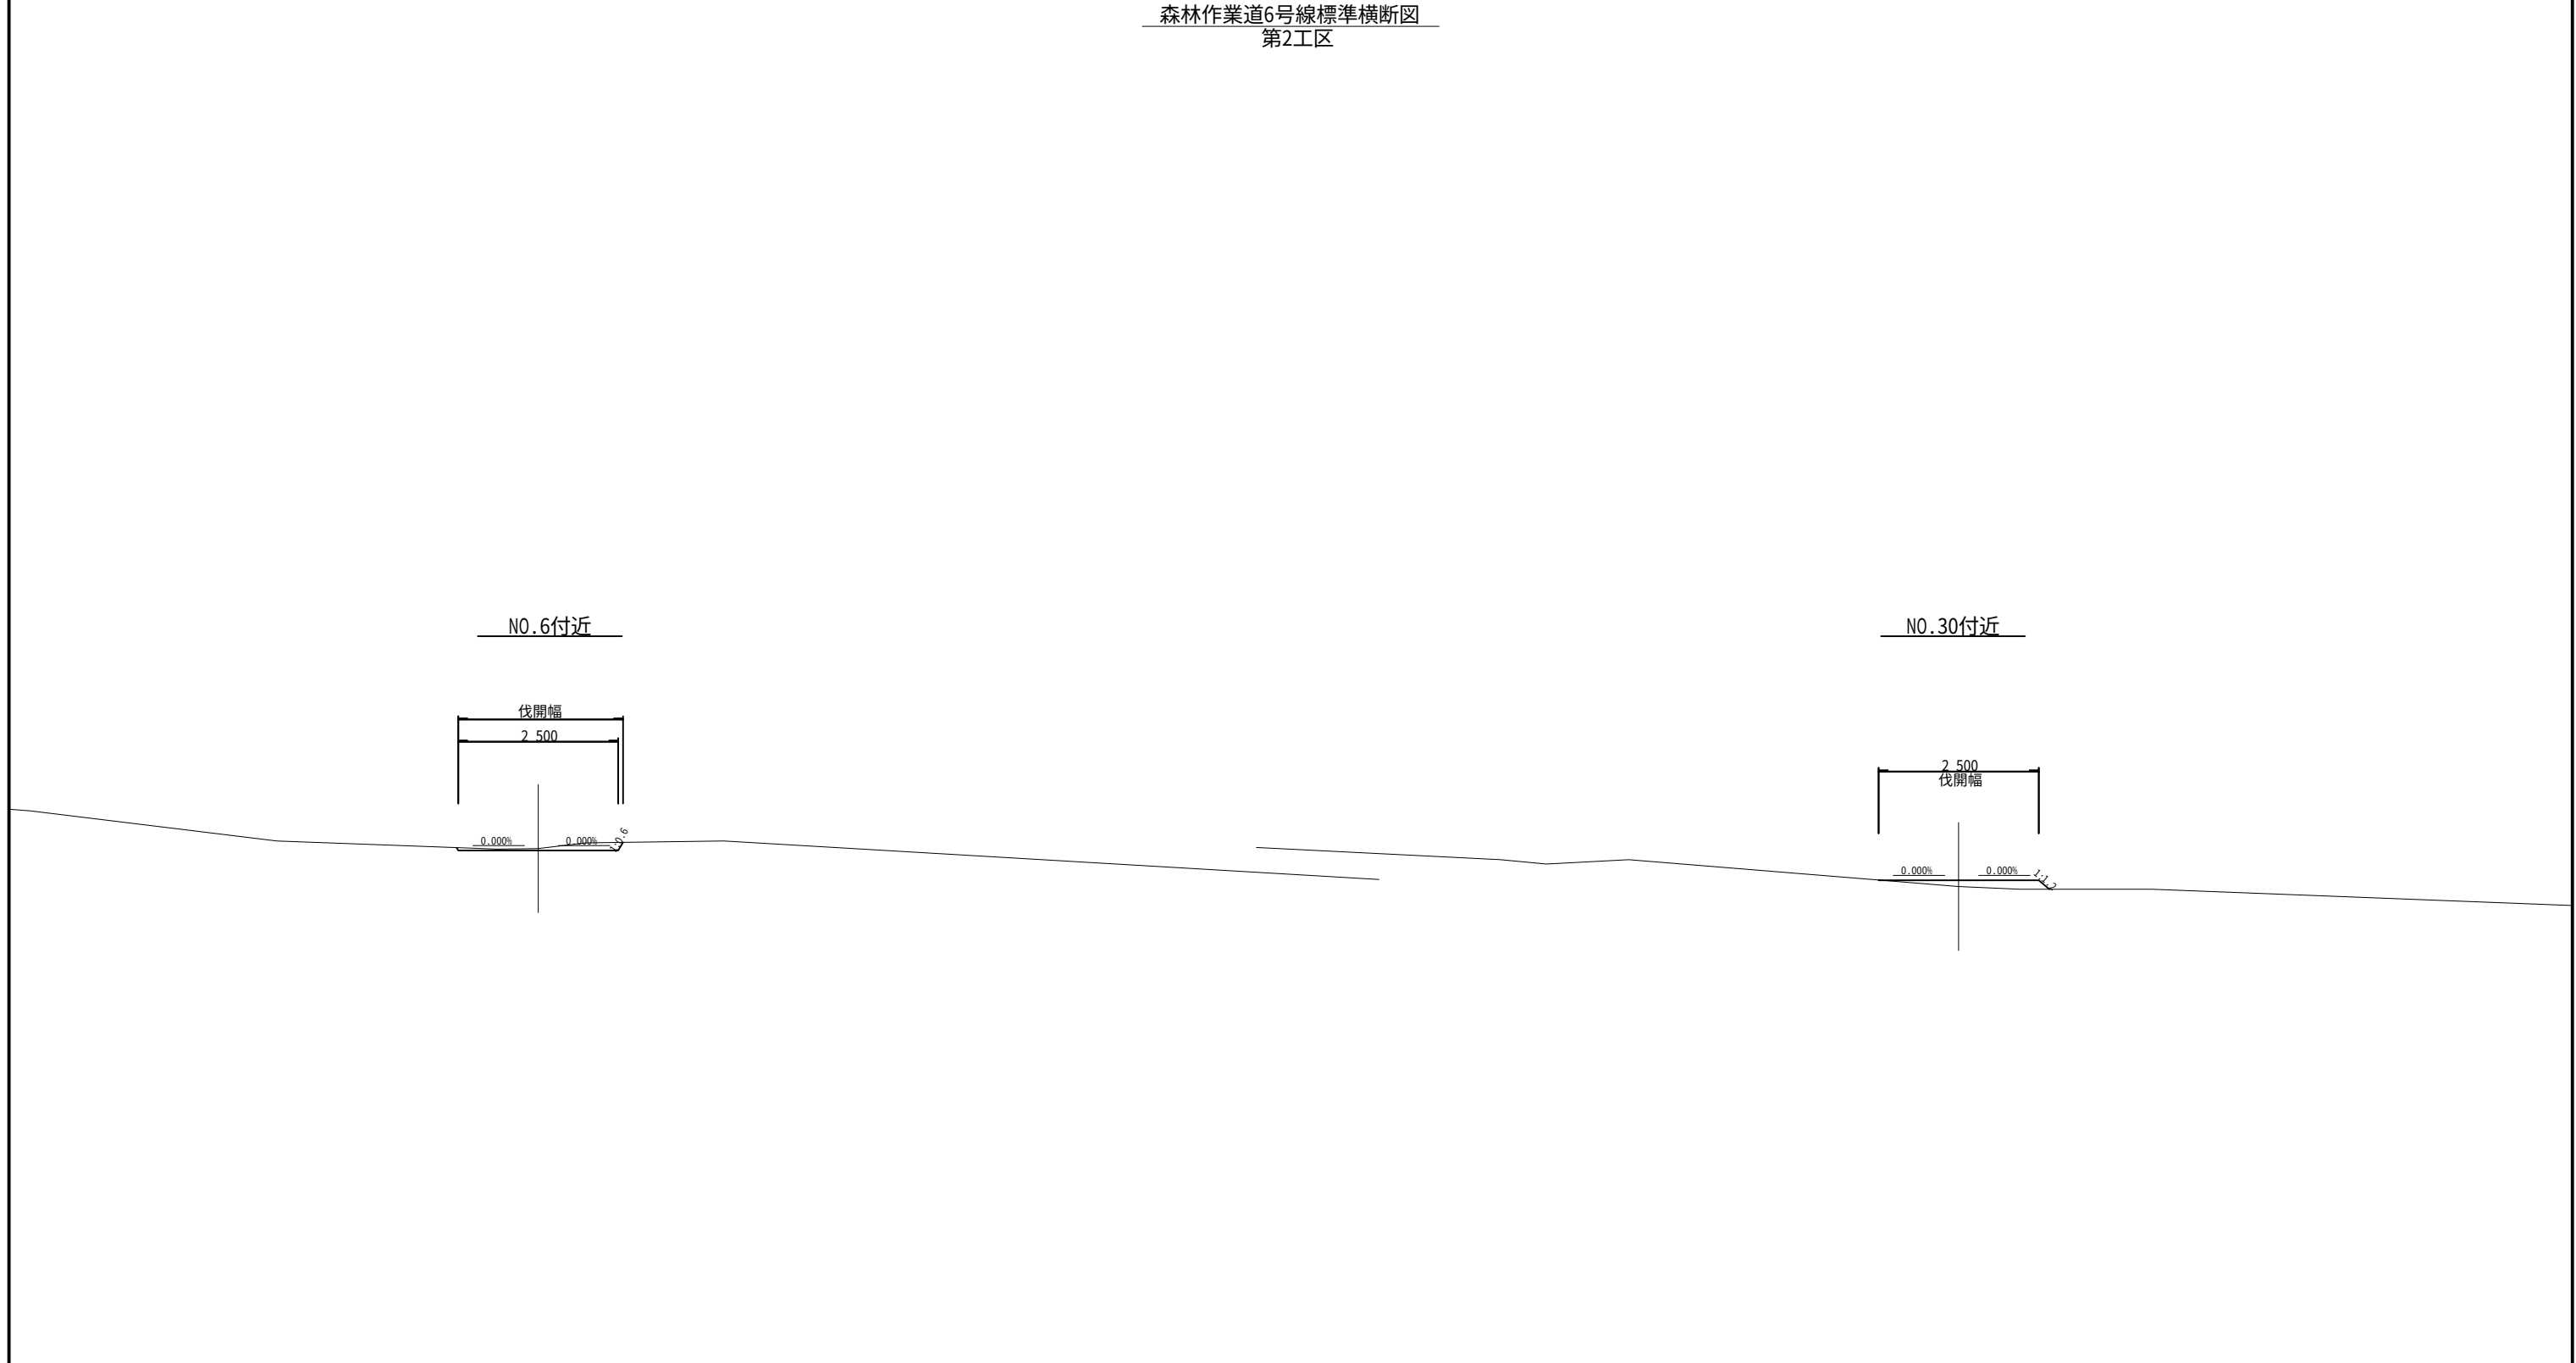


梨ヶ原地区作業道設置工事第2工区 設計図			
工事番号		図面番号	8-4
路 川 名	森林作業道6号線		
工事箇所	山梨県南都留郡山中湖村梨ヶ原1212-1425ほか		
図 名	標準横断面図	縮 尺	A1 1:50 A3 1:100
測 量	令和4年 3月	枚 数	112/199
測 量 者	富士吉田市外二ヶ村恩賜県有財産保護組合		

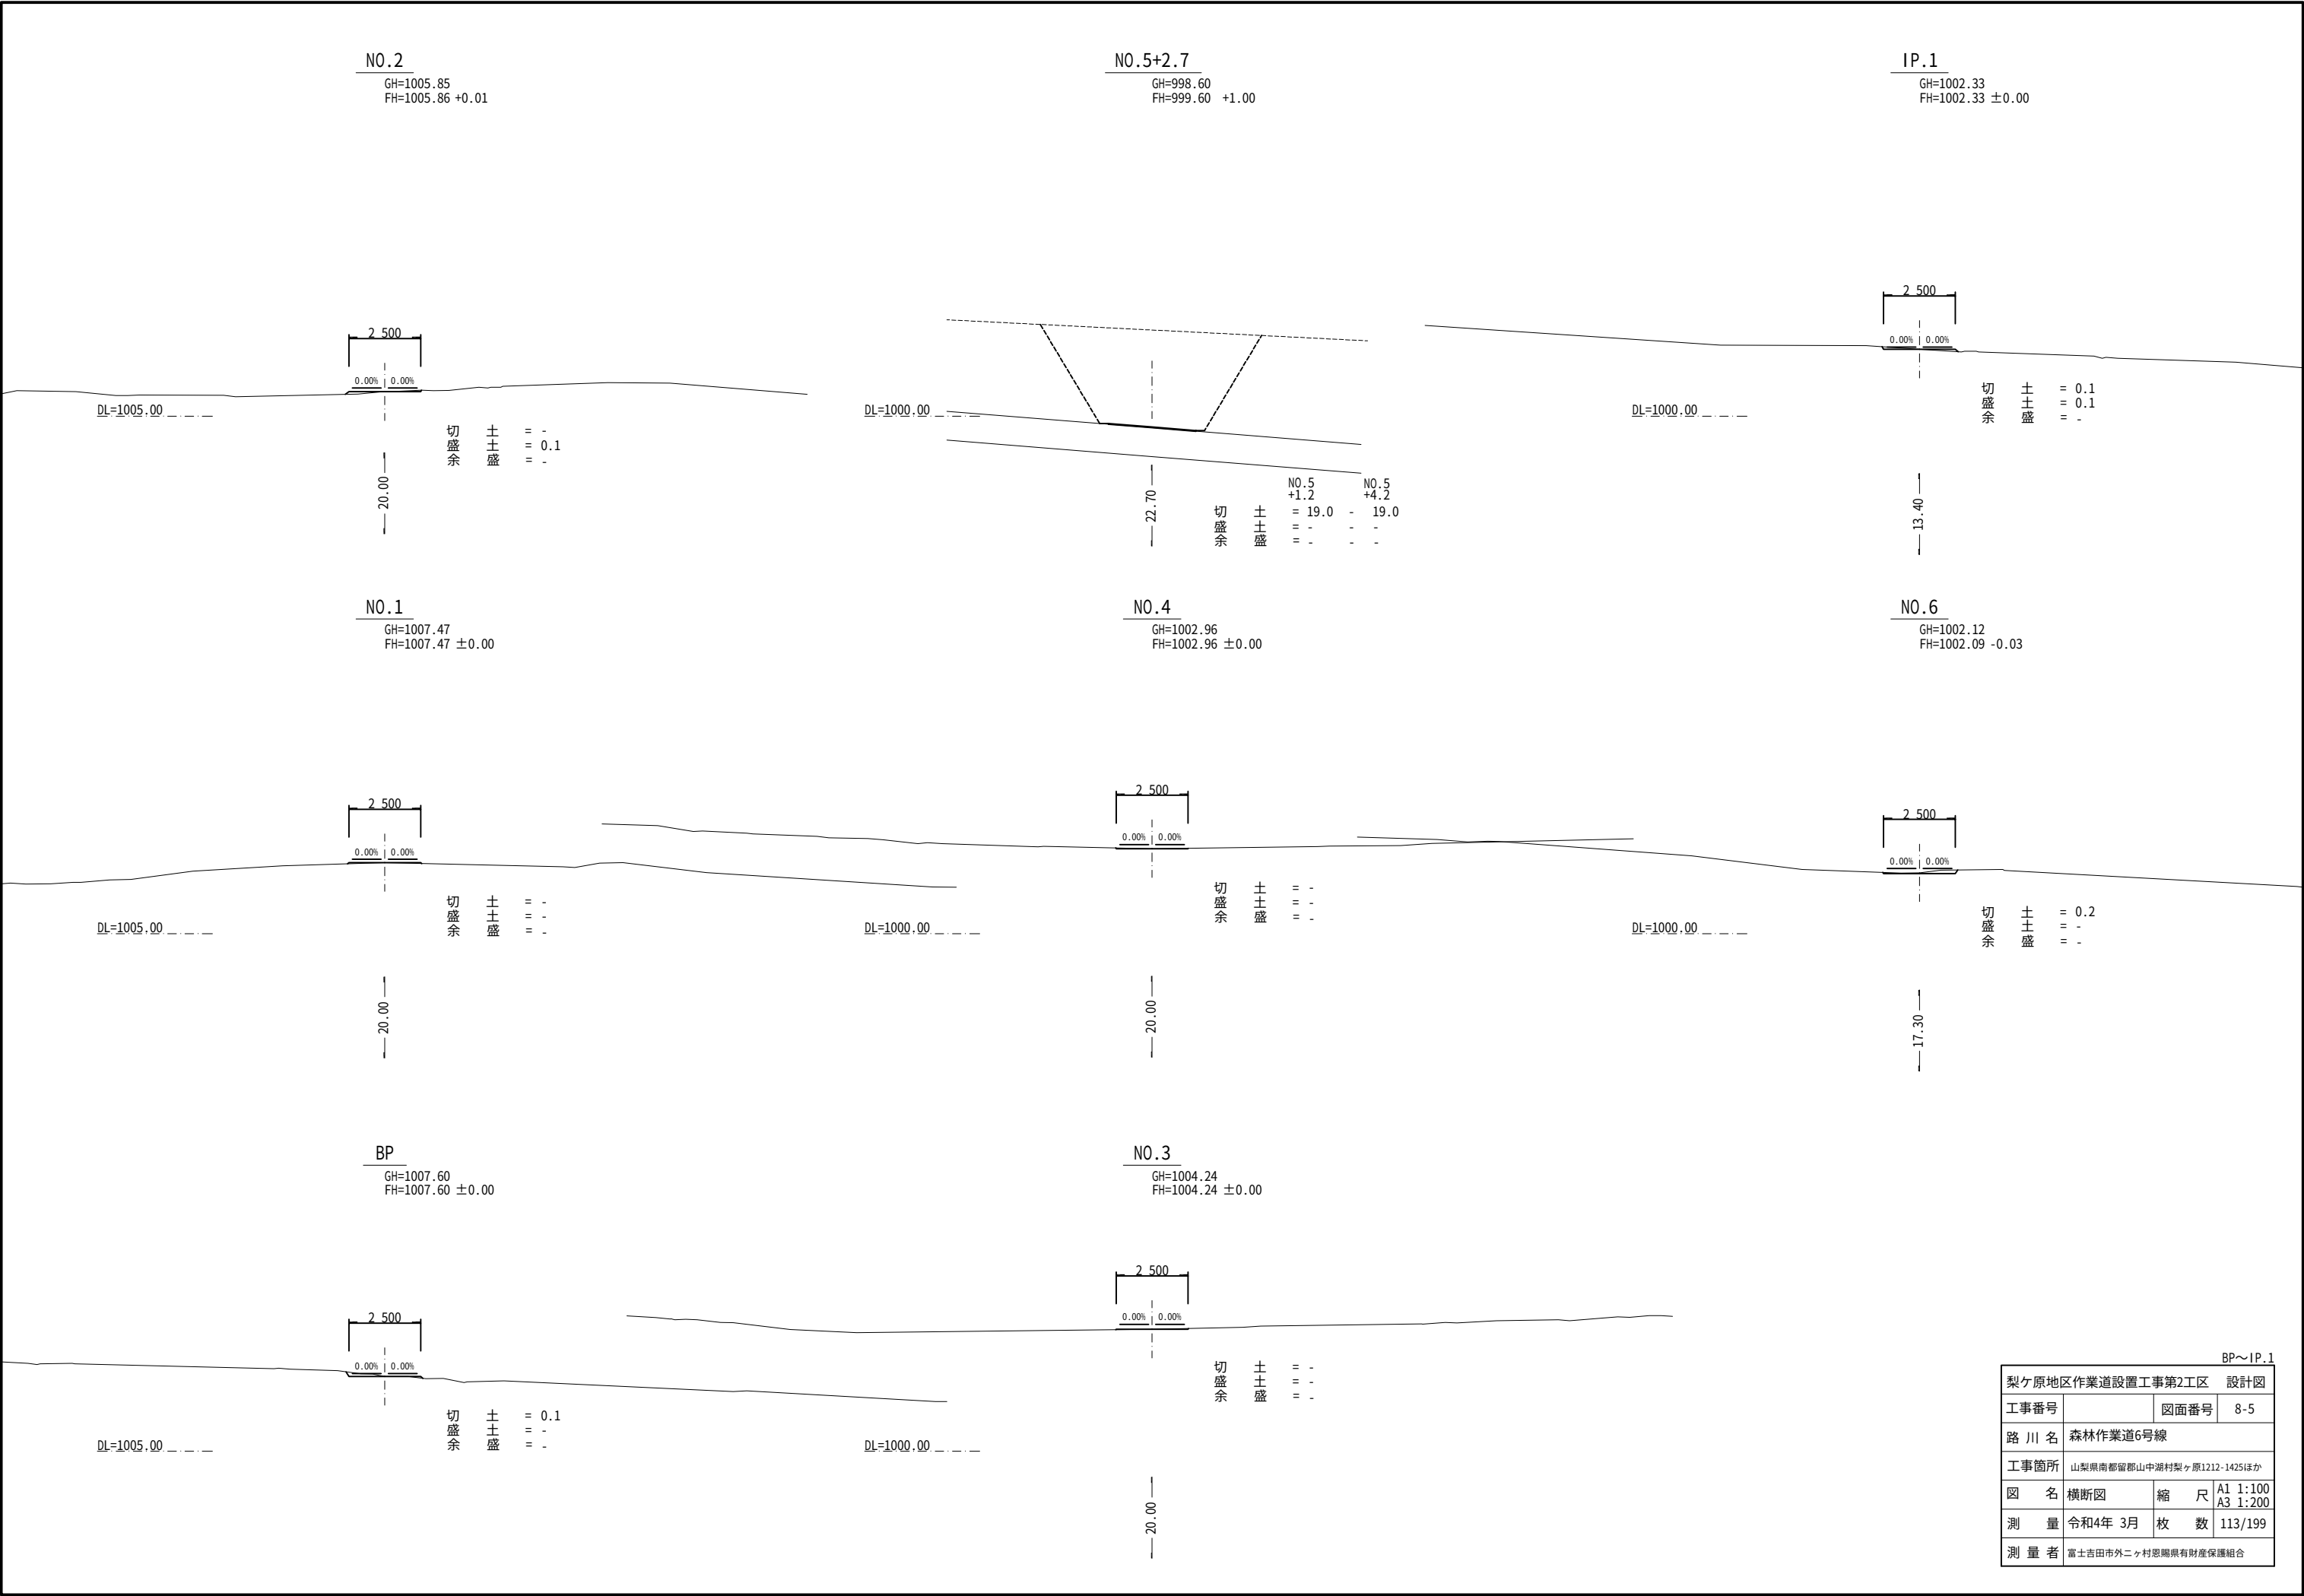


梨ヶ原地区作業道設置工事第2工区 設計図

工事番号		図面番号	8-5
路 川 名	森林作業道6号線		
工事箇所	山梨県南都留郡山中湖村梨ヶ原1212-1425ほか		
図 名	横断図	縮 尺	A1 1:100 A3 1:200
測 量	令和4年 3月	枚 数	113/199
測 量 者	富士吉田市外ニヶ村恩賜国有財産保護組合		

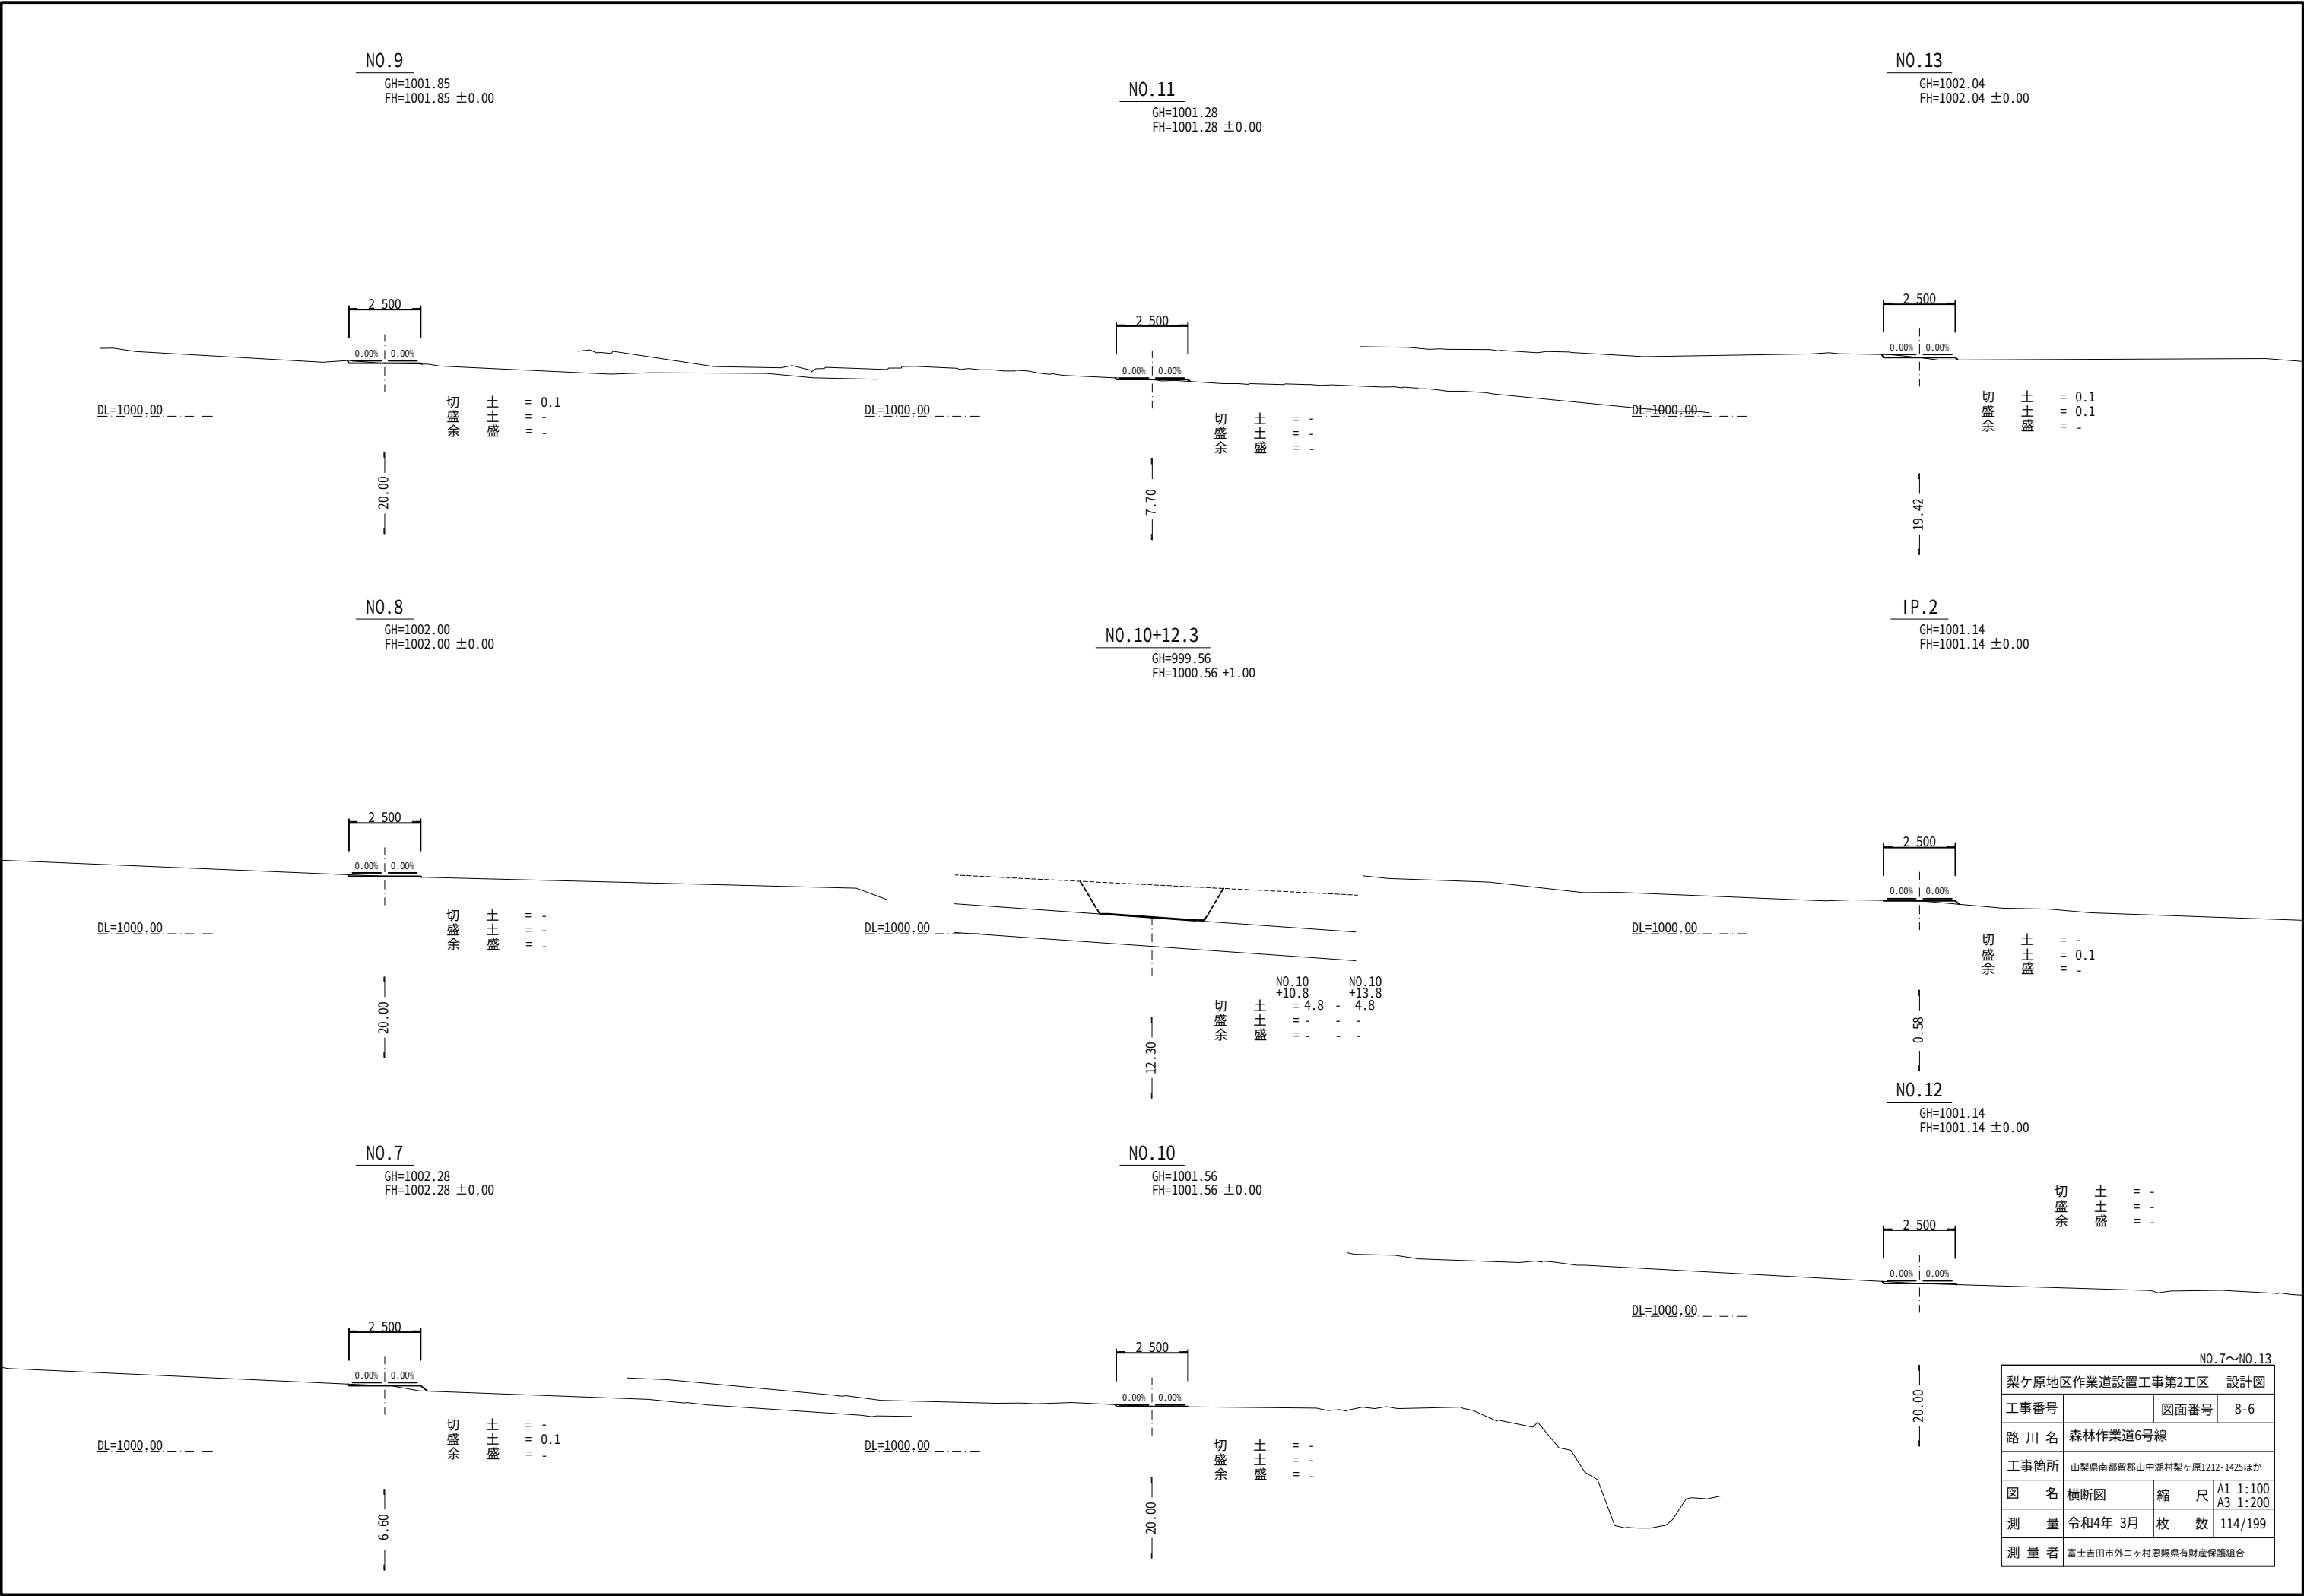



NO.7～NO.13			
梨ヶ原地区作業道設置工事第2工区 設計図			
工事番号		図面番号	8-6
路 川 名	森林作業道6号線		
工事箇所	山梨県南都留郡山中湖村梨ヶ原1212-1425ほか		
図 名	横断面図	縮 尺	A1 1:100 A3 1:200
測 量	令和4年 3月	枚 数	114/199
測 量 者	富士吉田市外ニヶ村恩賜県有財産保護組合		

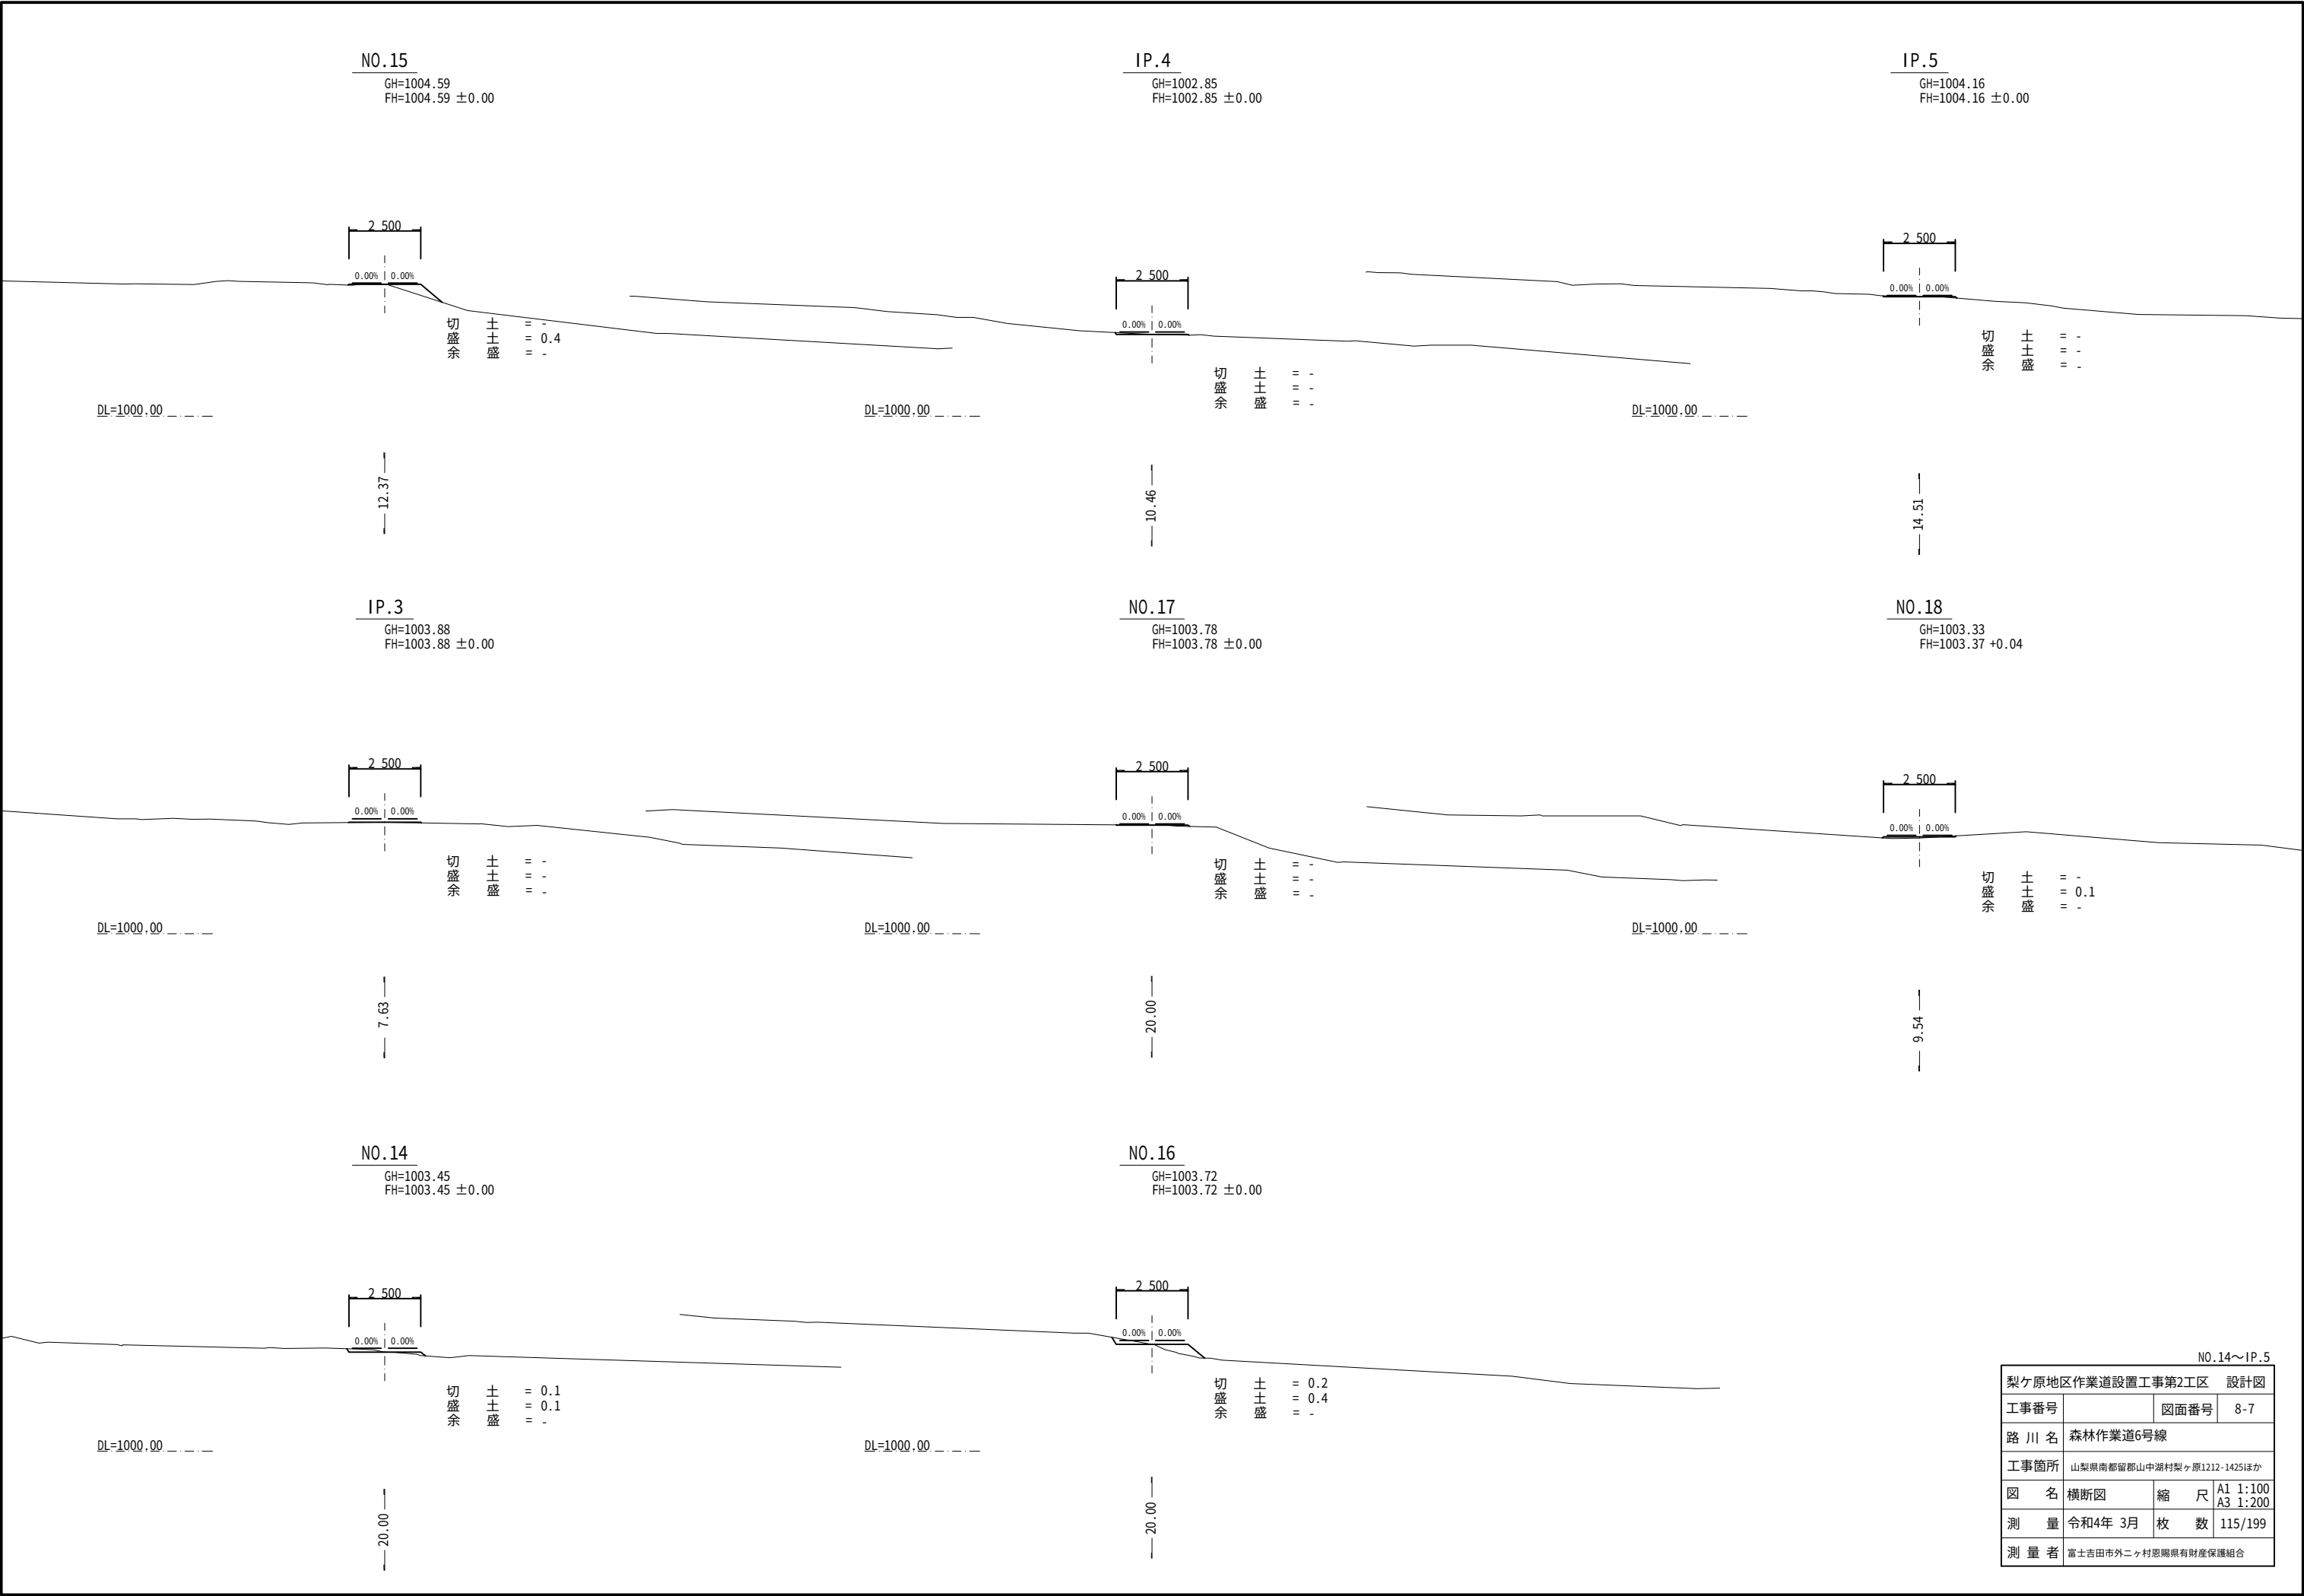


NO.14~IP.5

梨ヶ原地区作業道設置工事第2工区 設計図			
工事番号		図面番号	8-7
路 川 名	森林作業道6号線		
工事箇所	山梨県南都留郡山中湖村梨ヶ原1212-1425ほか		
図 名	横断図	縮 尺	A1 1:100 A3 1:200
測 量	令和4年 3月	枚 数	115/199
測 量 者	富士吉田市外ニヶ村恩賜県有財産保護組合		

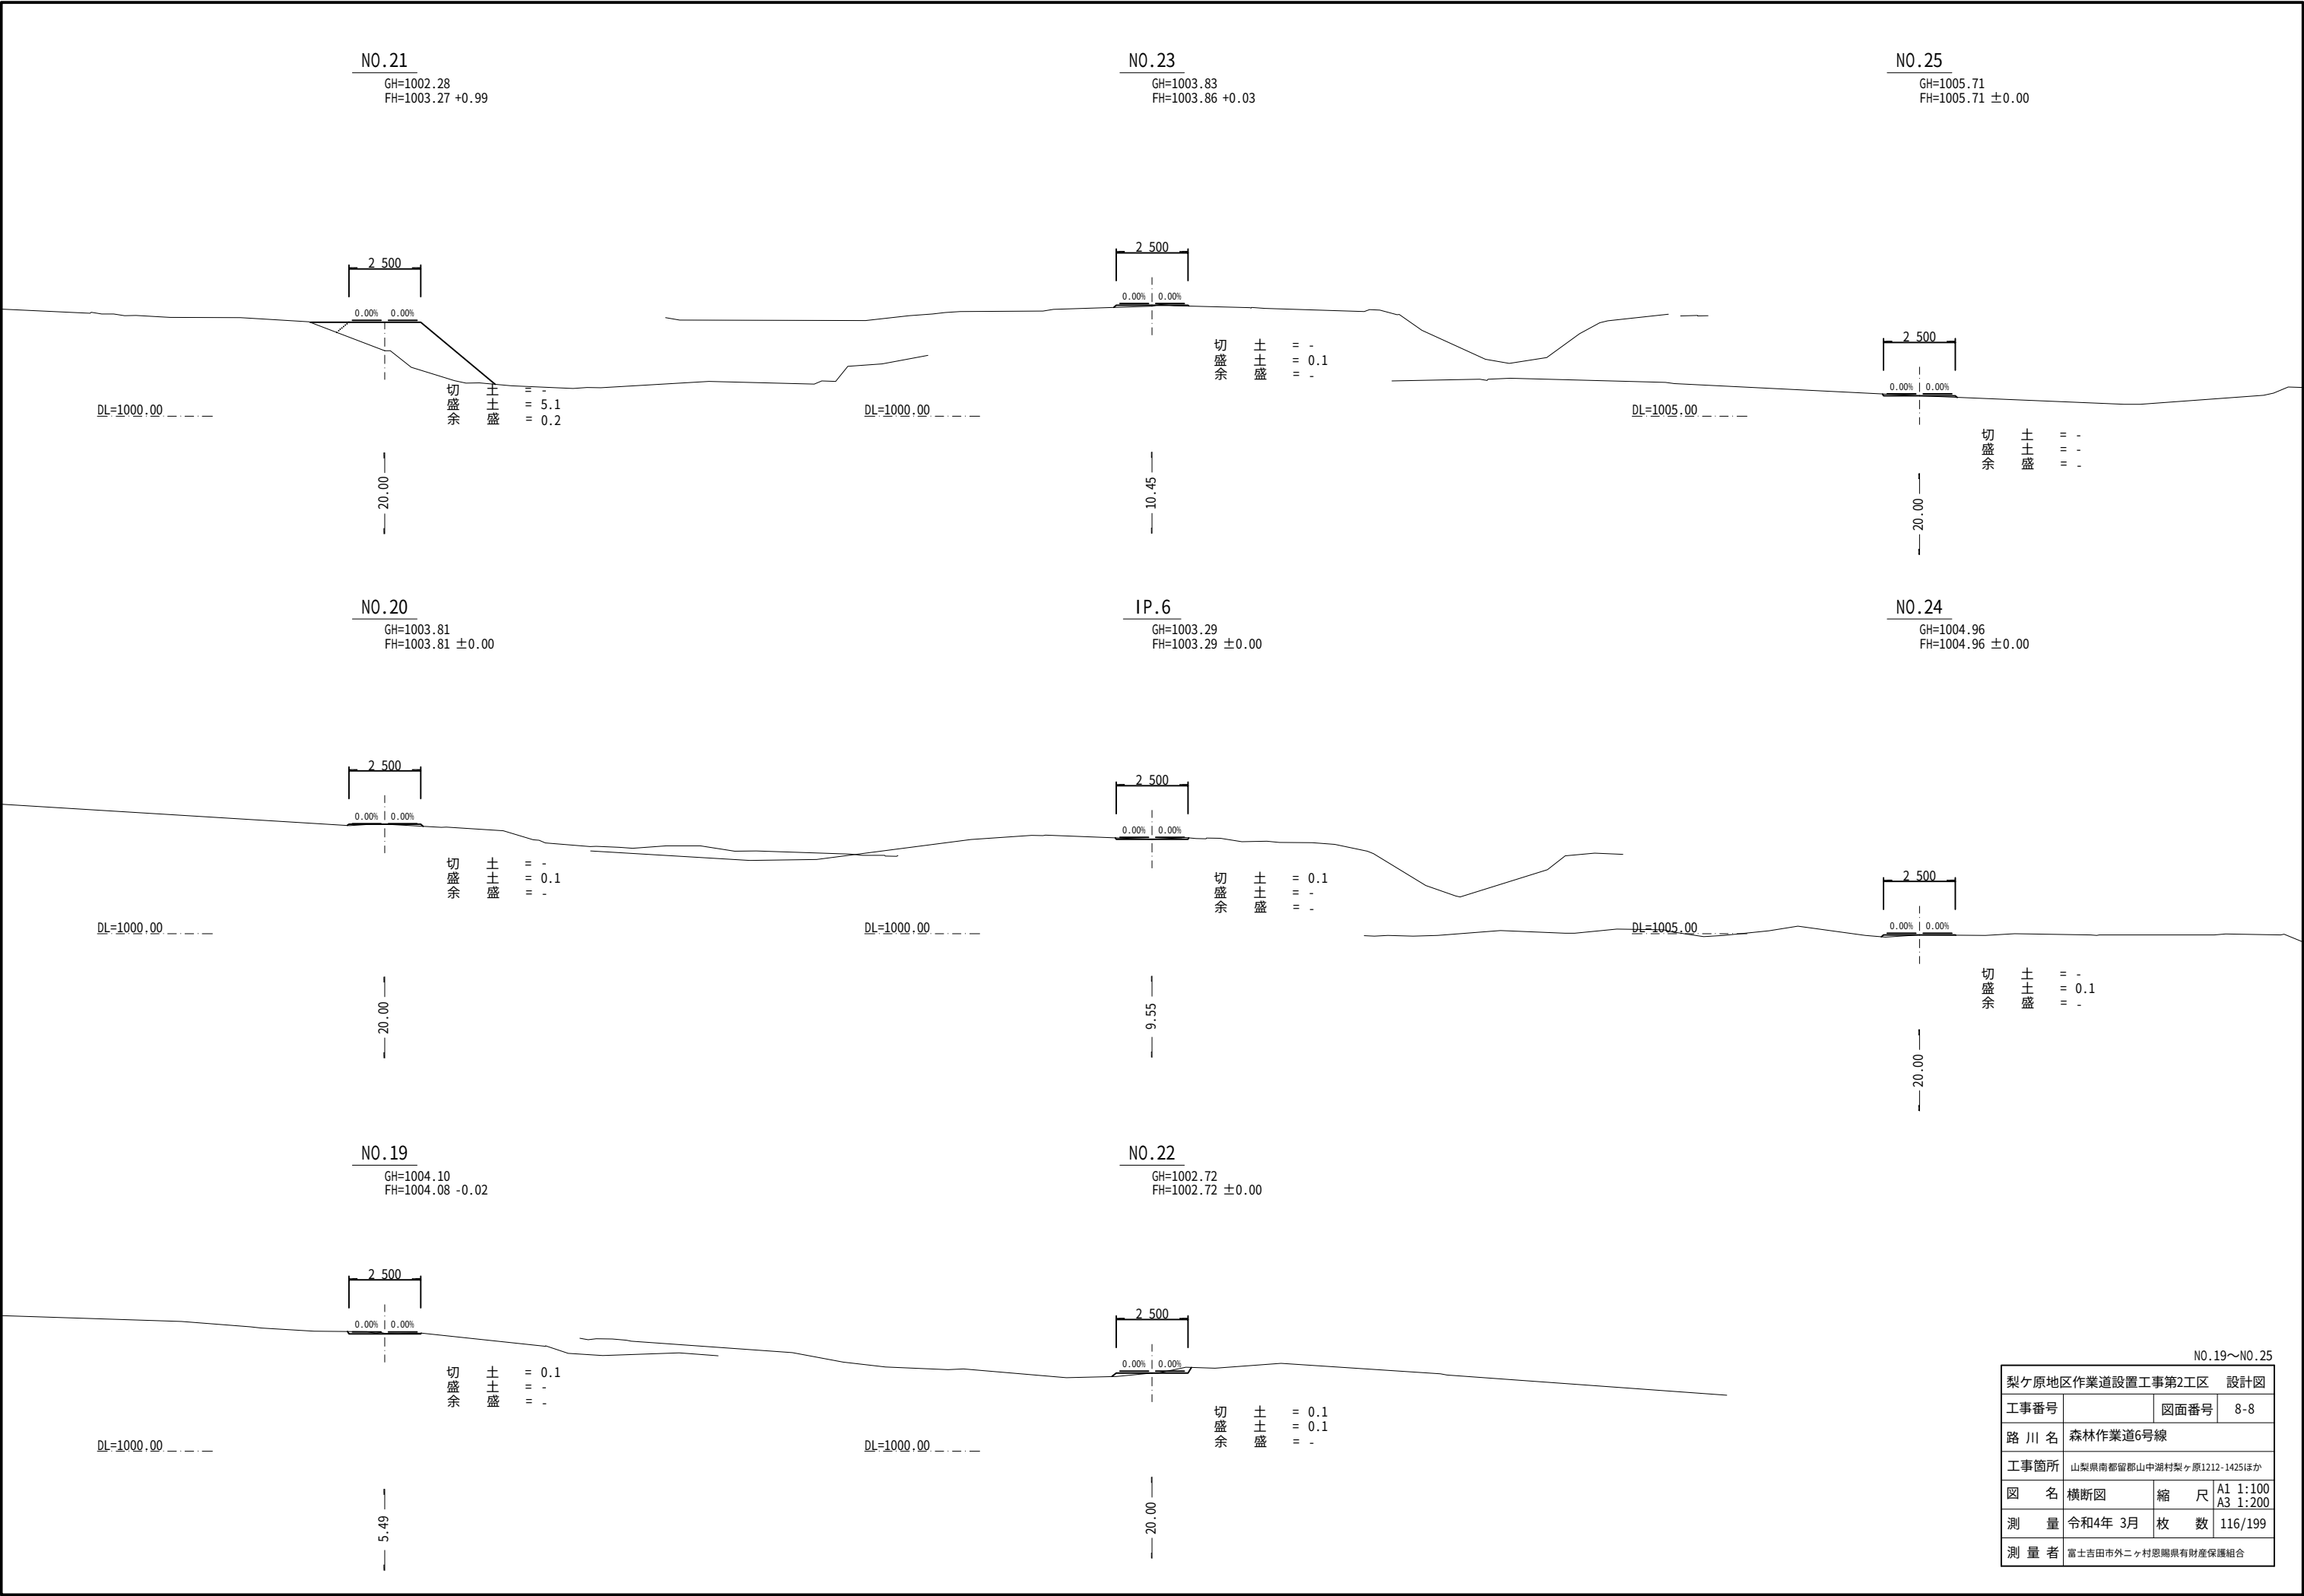

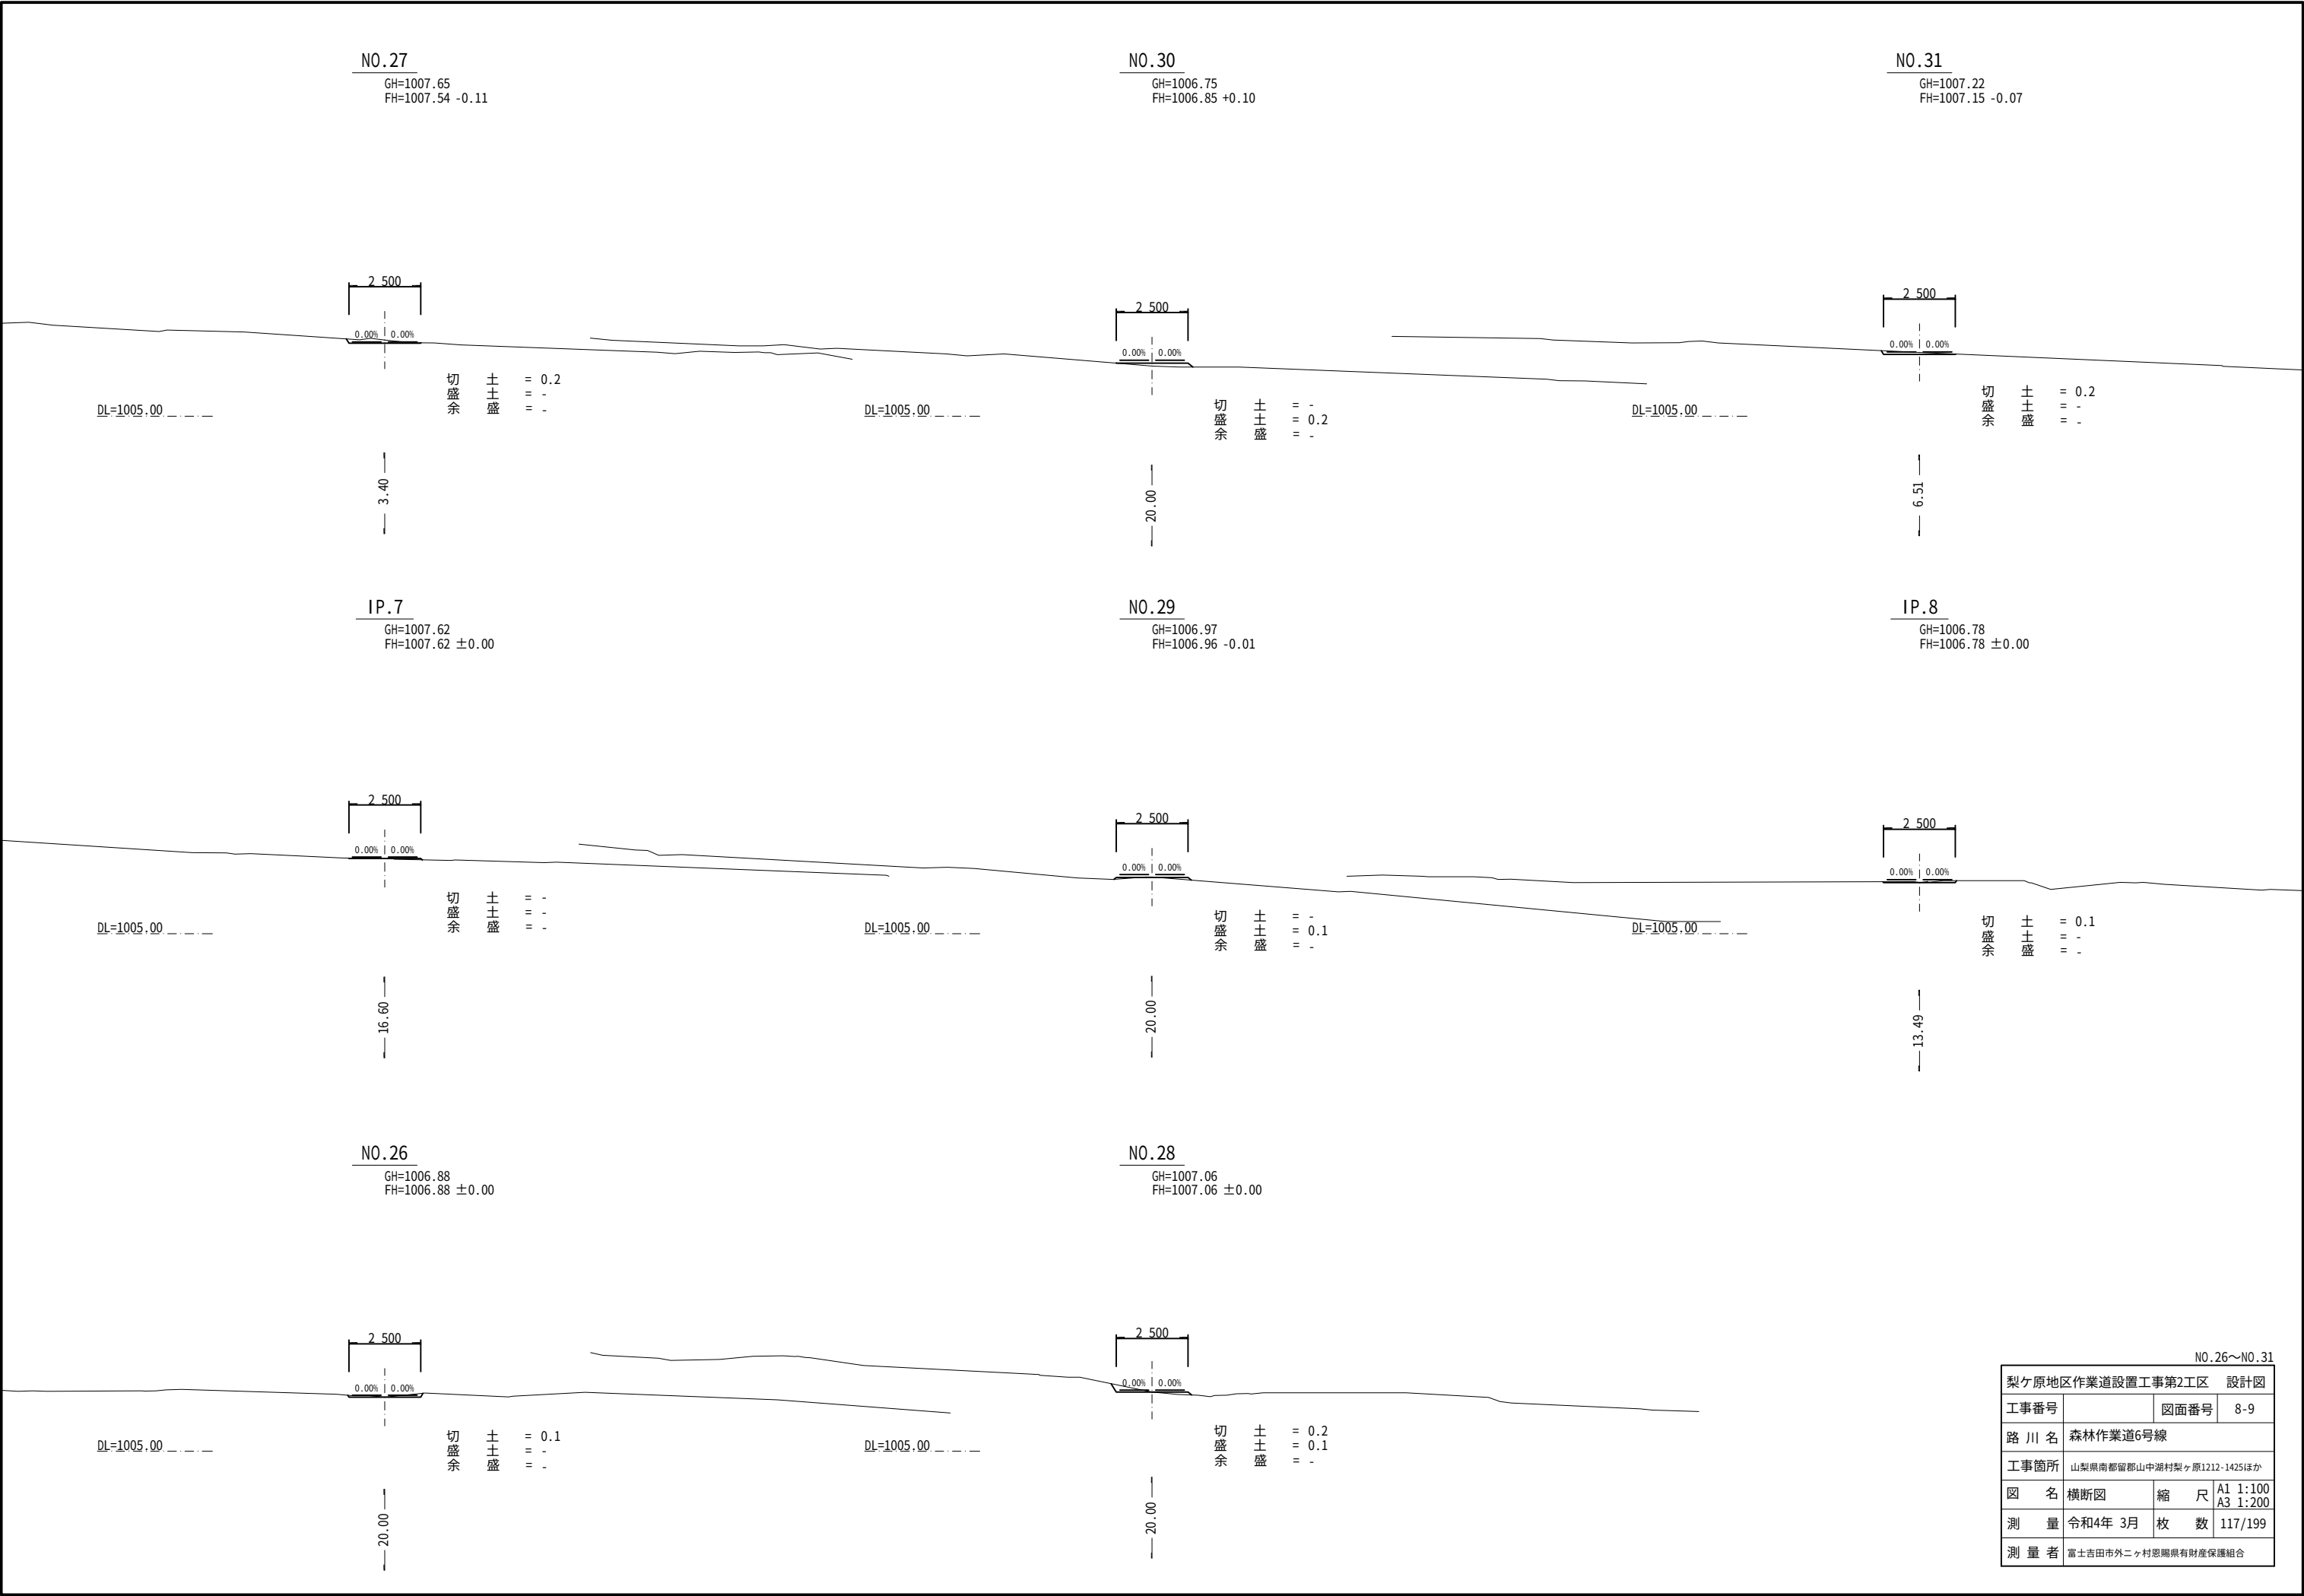

NO.26～NO.31			
梨ヶ原地区作業道設置工事第2工区 設計図			
工事番号		図面番号	8-9
路 川 名	森林作業道6号線		
工事箇所	山梨県南都留郡山中湖村梨ヶ原1212-1425ほか		
図 名	横断面図	縮 尺	A1 1:100 A3 1:200
測 量	令和4年 3月	枚 数	117/199
測 量 者	富士吉田市外ニヶ村恩賜国有財産保護組合		

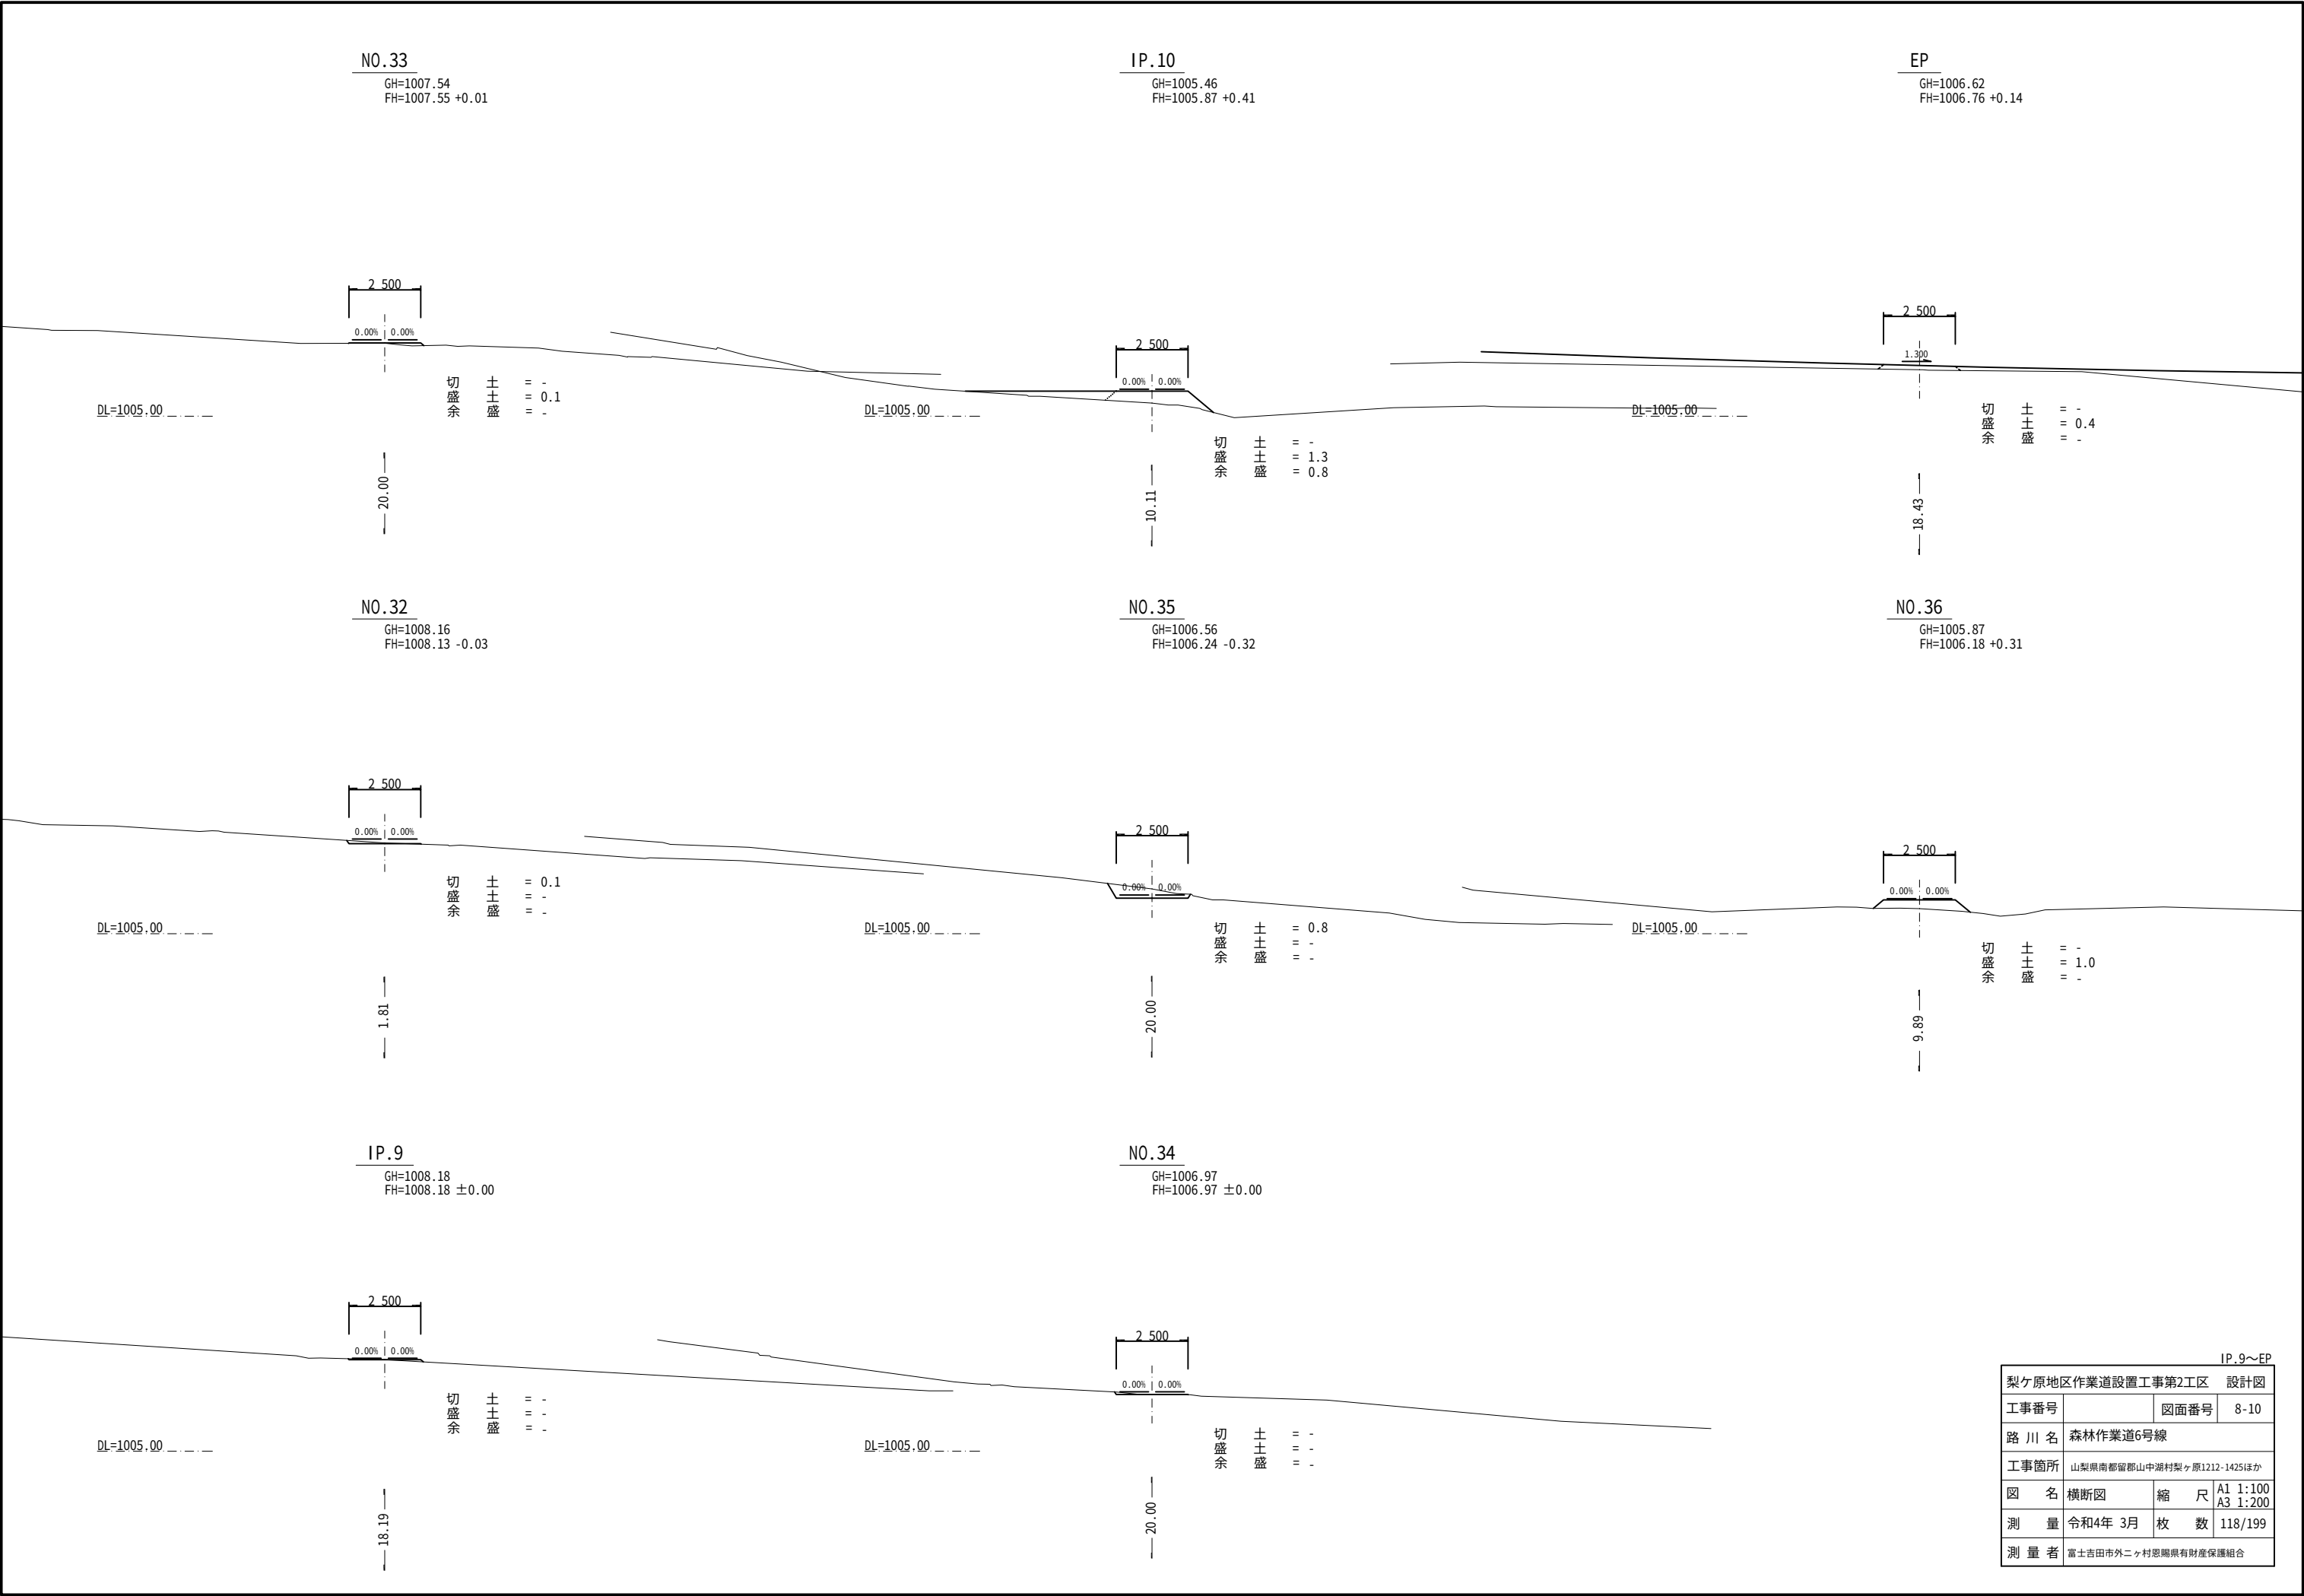




IP.9～EP			
梨ヶ原地区作業道設置工事第2工区		設計図	
工事番号		図面番号	8-10
路 川 名	森林作業道6号線		
工事箇所	山梨県南都留郡山中湖村梨ヶ原1212-1425ほか		
図 名	横断面図	縮 尺	A1 1:100 A3 1:200
測 量	令和4年 3月	枚 数	118/199
測 量 者	富士吉田市外ニヶ村恩賜国有財産保護組合		

展開図(1)

森林作業道6号線

BP～NO.6

集 計 表 (1/6項)		
名 称	単位	数 量
丸太排水工	箇所	1.0
敷鉄板	枚	2.0

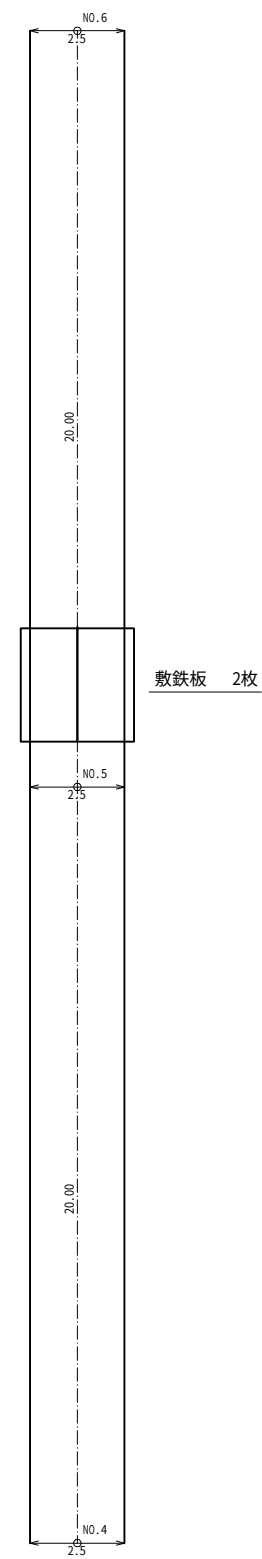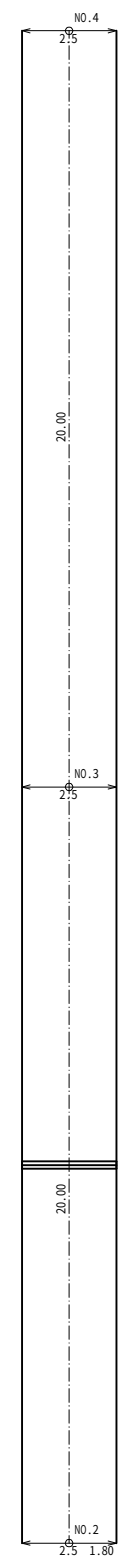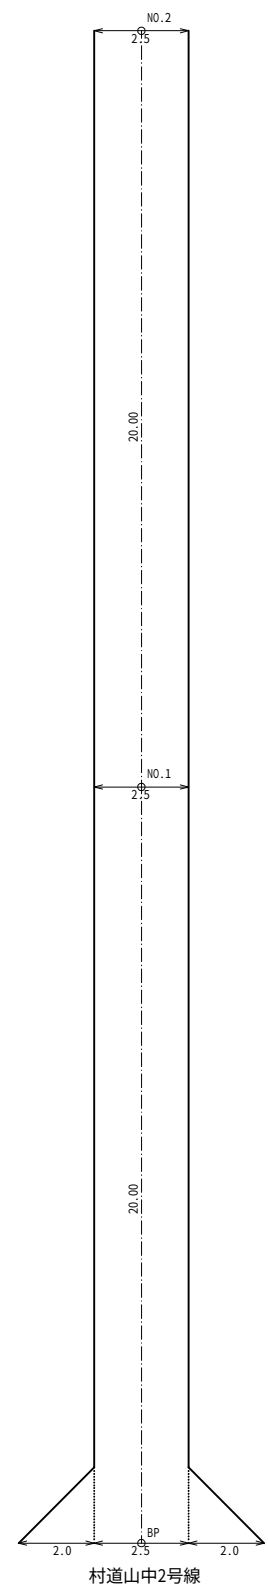



※注釈 交差点及びIP折れ部については2.0mの隅切りを設置すること
R=15m以下の平面曲線については、1.25mの拡幅を設置すること

BP～NO.6


梨ヶ原地区作業道設置工事第2工区 設計図			
工事番号		図面番号	8-11
路 川 名	森林作業道6号線		
工事箇所	山梨県南都留郡山中湖村梨ヶ原1212-1425ほか		
図 名	展開図	縮 尺	A1 1:100 A3 1:200
測 量	令和4年 3月	枚 数	119/199
測 量 者	富士吉田市外ニヶ村恩賜県有財産保護組合		

展開図 (2)

森林作業道6号線

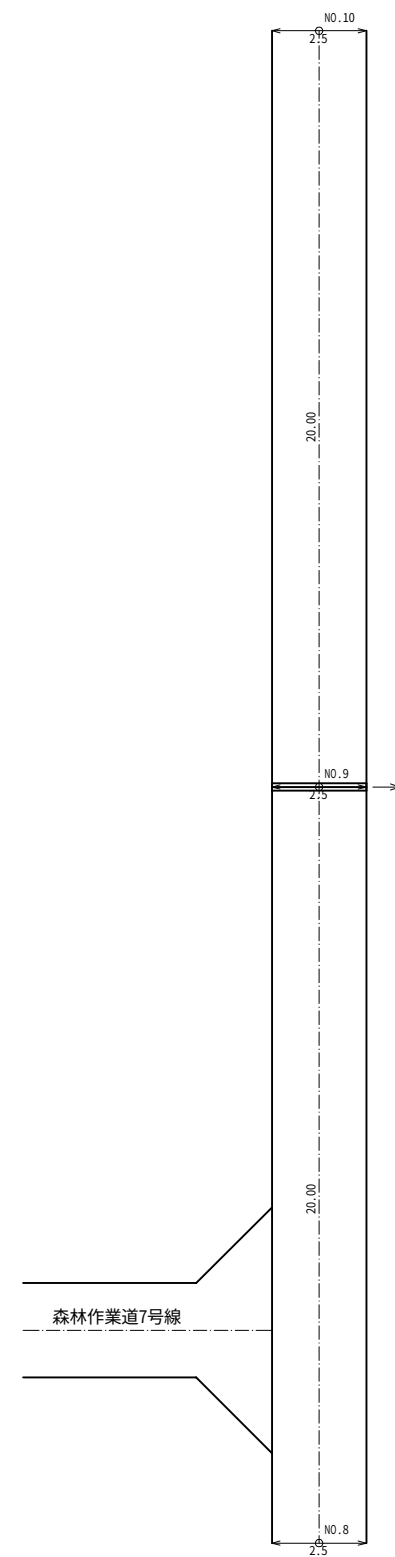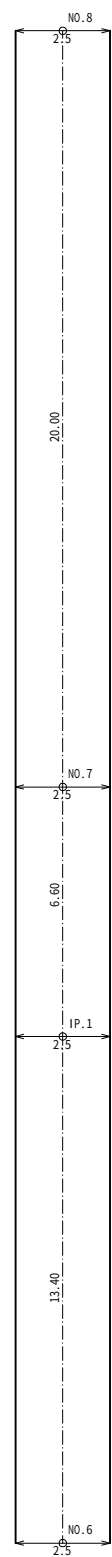

丸太排水工 1箇所

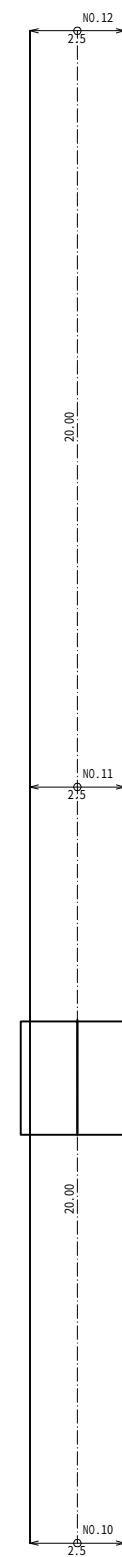

敷鉄板 2枚

※注釈 交差点及びIP折れ部については2.0mの隅切りを設置すること
R=15m以下の平面曲線については、1.25mの拡幅を設置すること

集 計 表 (2/6項)		
名 称	単位	数 量
丸太排水工	箇所	1.0
敷鉄板	枚	2.0


NO.6～NO.12			
梨ヶ原地区作業道設置工事第2工区 設計図			
工事番号		図面番号	8-12
路 川 名	森林作業道6号線		
工事箇所	山梨県南都留郡山中湖村梨ヶ原1212-1425ほか		
図 名	展開図	縮 尺	A1 1:100 A3 1:200
測 量	令和4年 3月	枚 数	120/199
測 量 者	富士吉田市外ニヶ村恩賜県有財産保護組合		

展開図(3)

森林作業道6号線

NO.12～NO.18

集 計 表 (3/6項)		
名 称	単位	数 量
丸太排水工	箇所	3.0

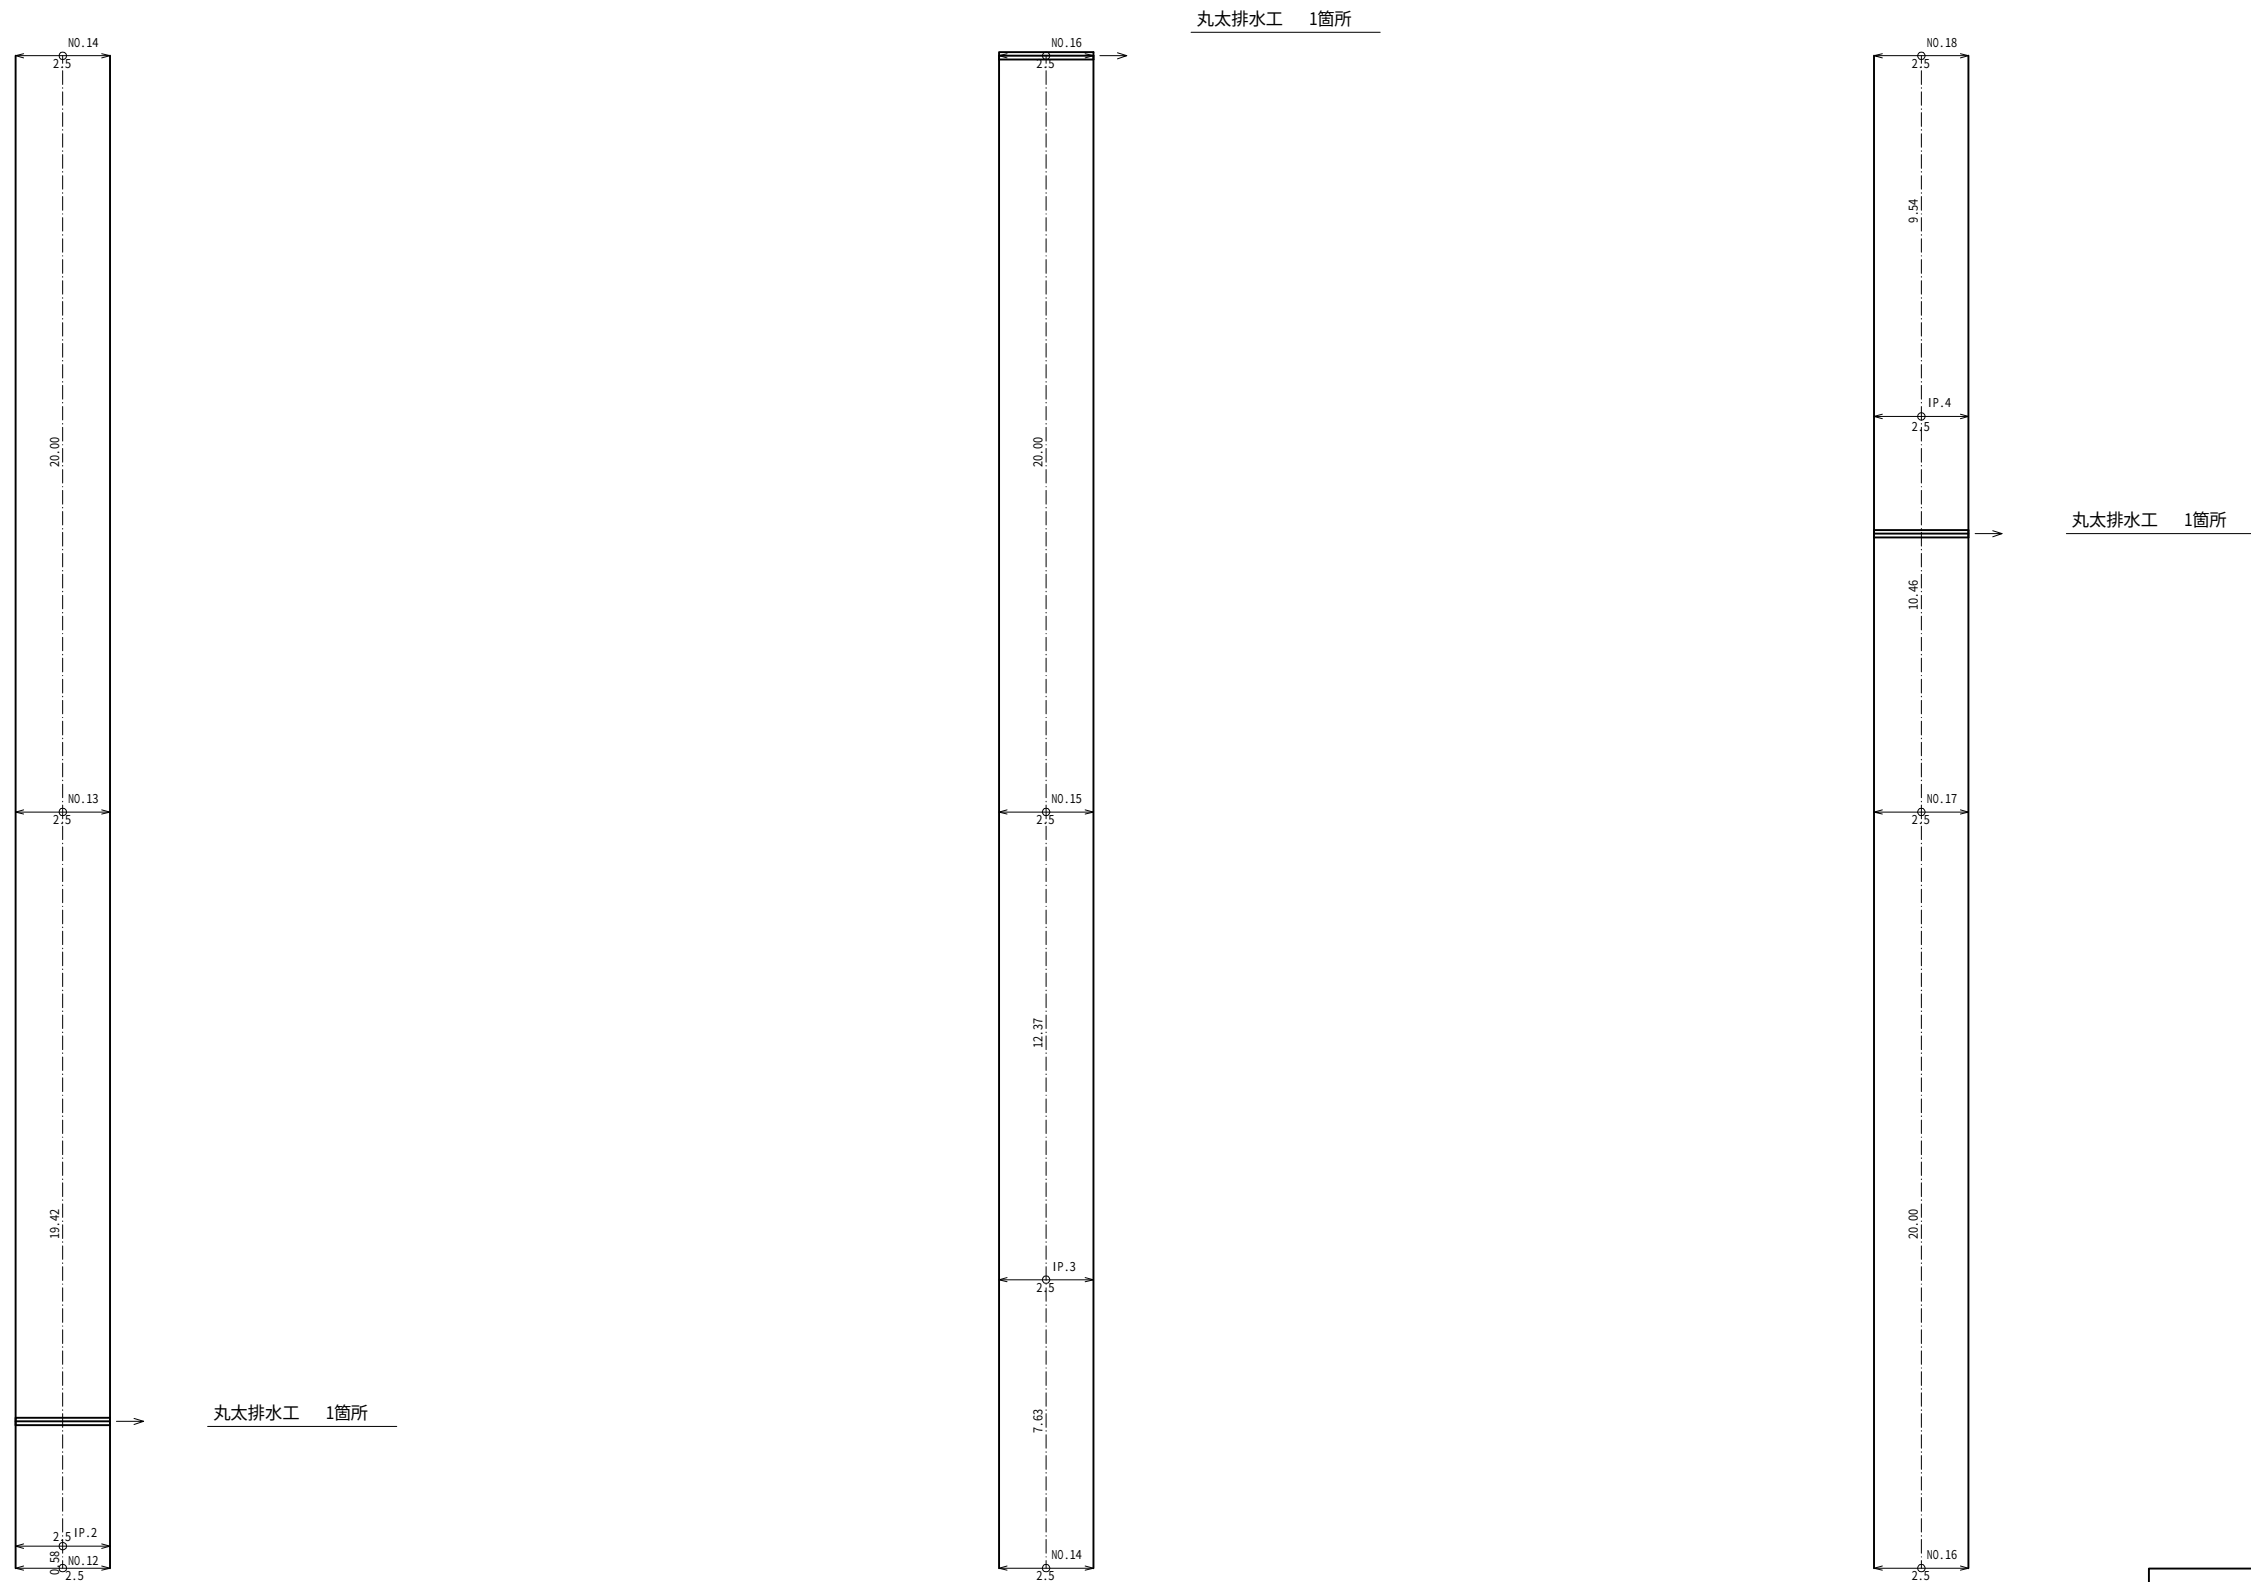


※注釈 交差点及びIP折れ部については2.0mの隅切りを設置すること
R=15m以下の平面曲線については、1.25mの拡幅を設置すること

NO.12～NO.18

梨ヶ原地区作業道設置工事第2工区 設計図			
工事番号		図面番号	8-13
路 川 名	森林作業道6号線		
工事箇所	山梨県南都留郡山中湖村梨ヶ原1212-1425ほか		
図 名	展開図	縮 尺	A1 1:100 A3 1:200
測 量	令和4年 3月	枚 数	121/199
測 量 者	富士吉田市外二ヶ村恩賜県有財産保護組合		

展開図(4)

森林作業道6号線

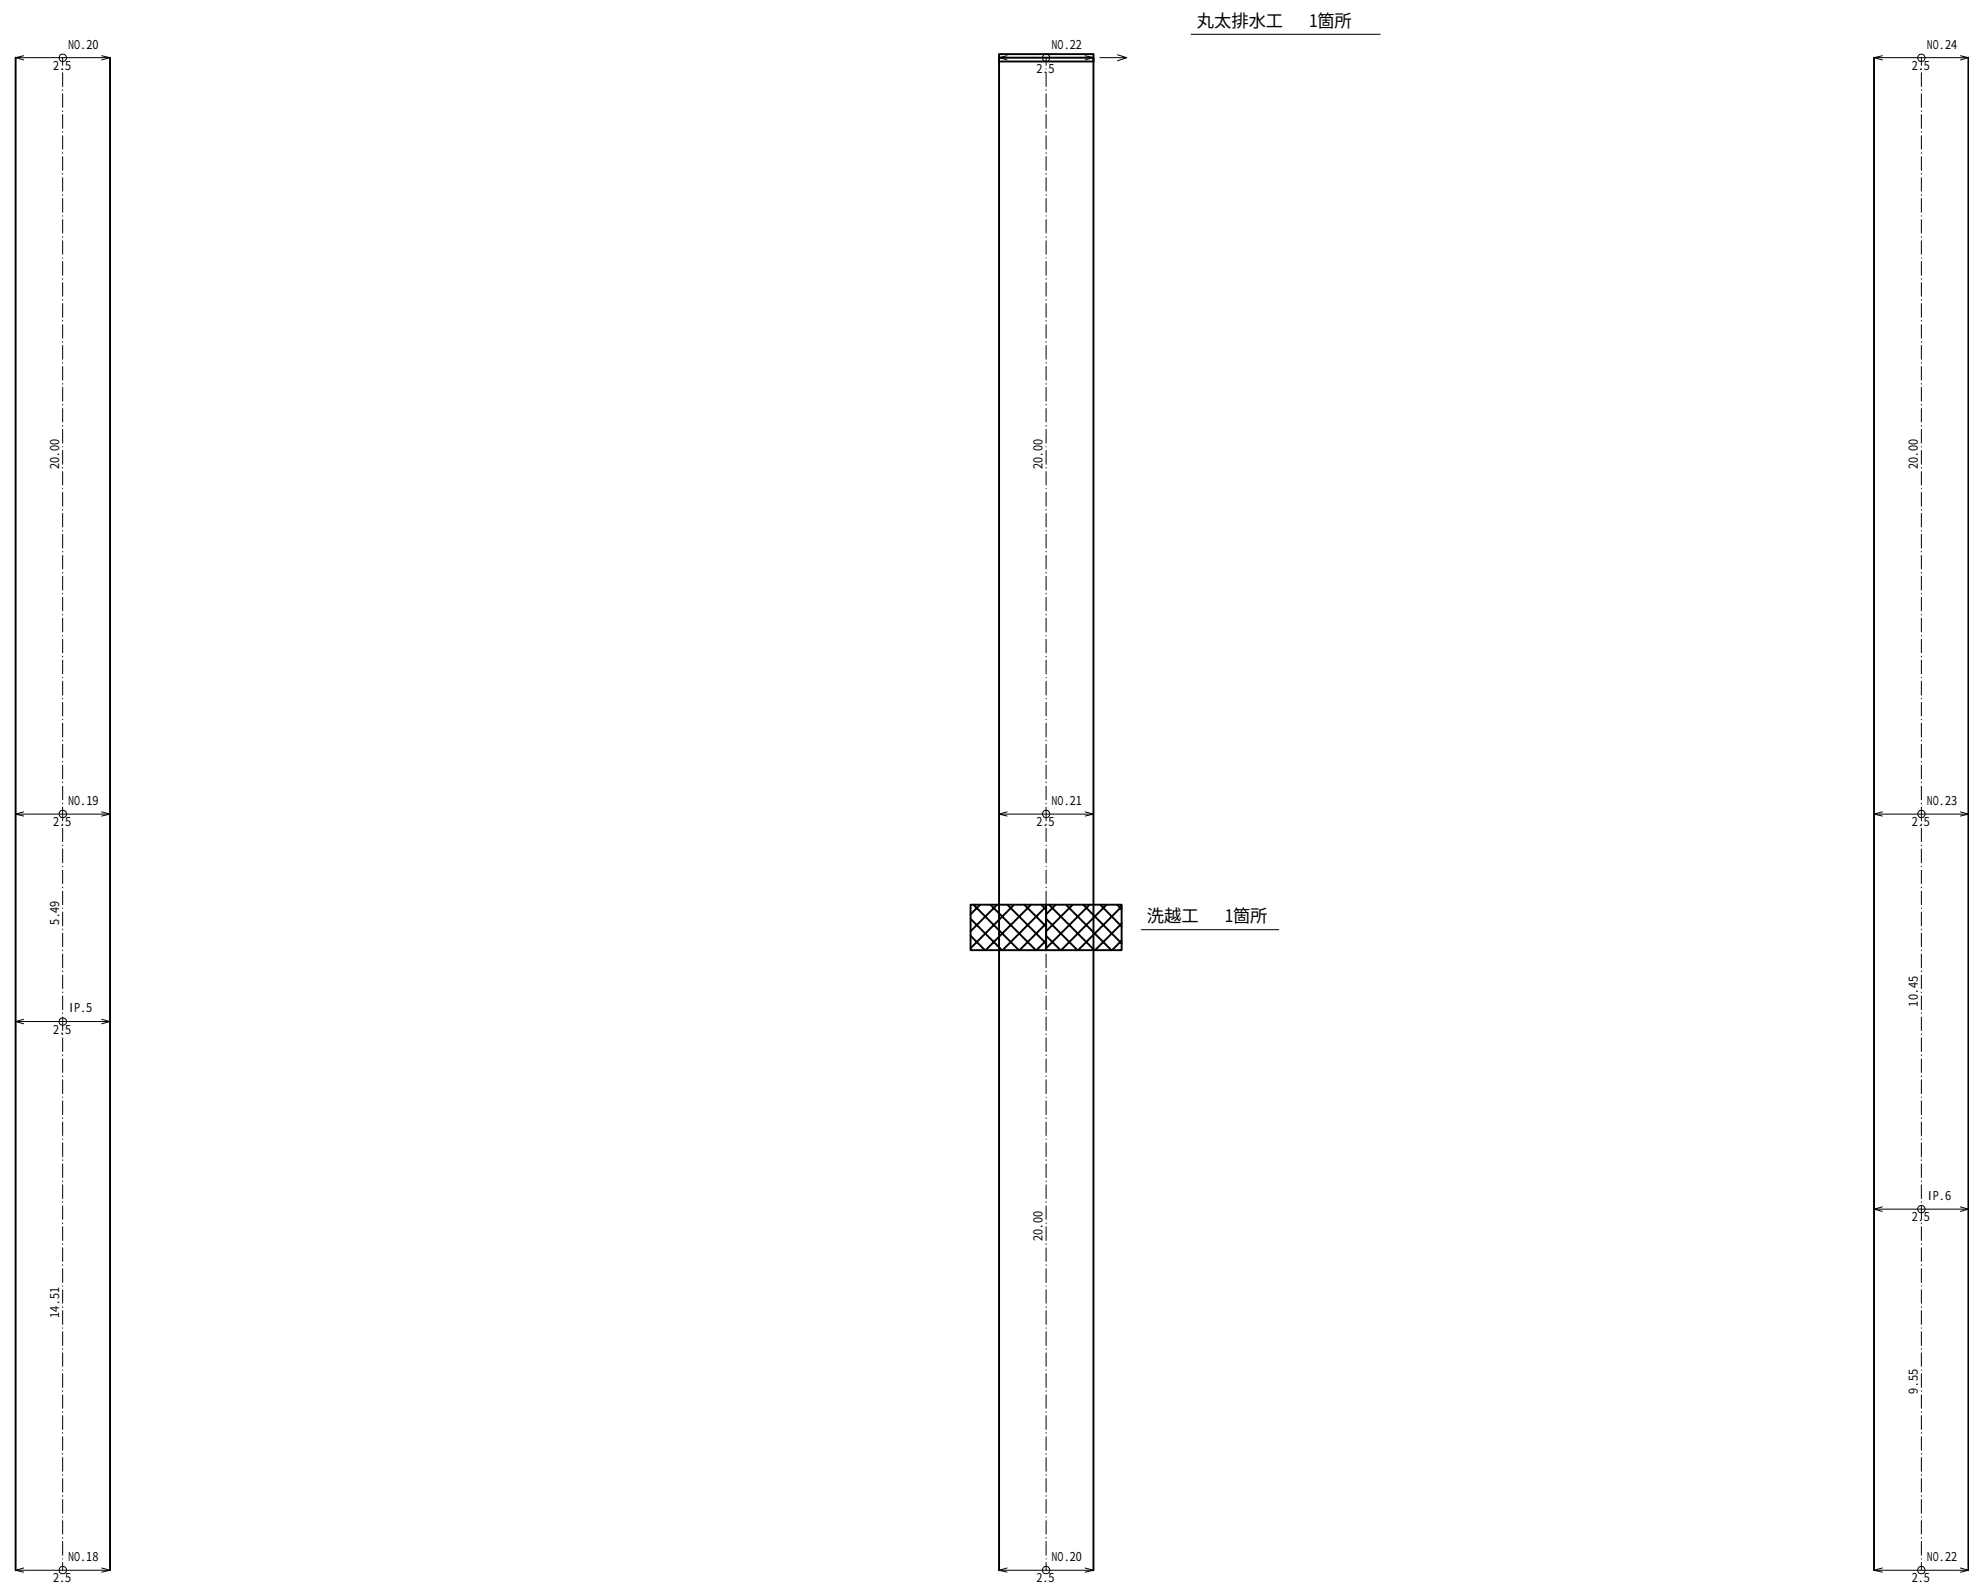

※注釈 交差点及びIP折れ部については2.0mの隅切りを設置すること
R=15m以下の平面曲線については、1.25mの拡幅を設置すること

NO.18～NO.24


集 計 表 (4/6項)		
名 称	単位	数 量
丸太排水工	箇所	1.0
洗越工	箇所	1.0

NO.18～NO.24

梨ヶ原地区作業道設置工事第2工区 設計図			
工事番号		図面番号	8-14
路 川 名	森林作業道6号線		
工事箇所	山梨県南都留郡山中湖村梨ヶ原1212-1425ほか		
図 名	展開図	縮 尺	A1 1:100 A3 1:200
測 量	令和4年 3月	枚 数	122/199
測 量 者	富士吉田市外ニヶ村恩賜県有財産保護組合		

展開図 (5)

森林作業道6号線

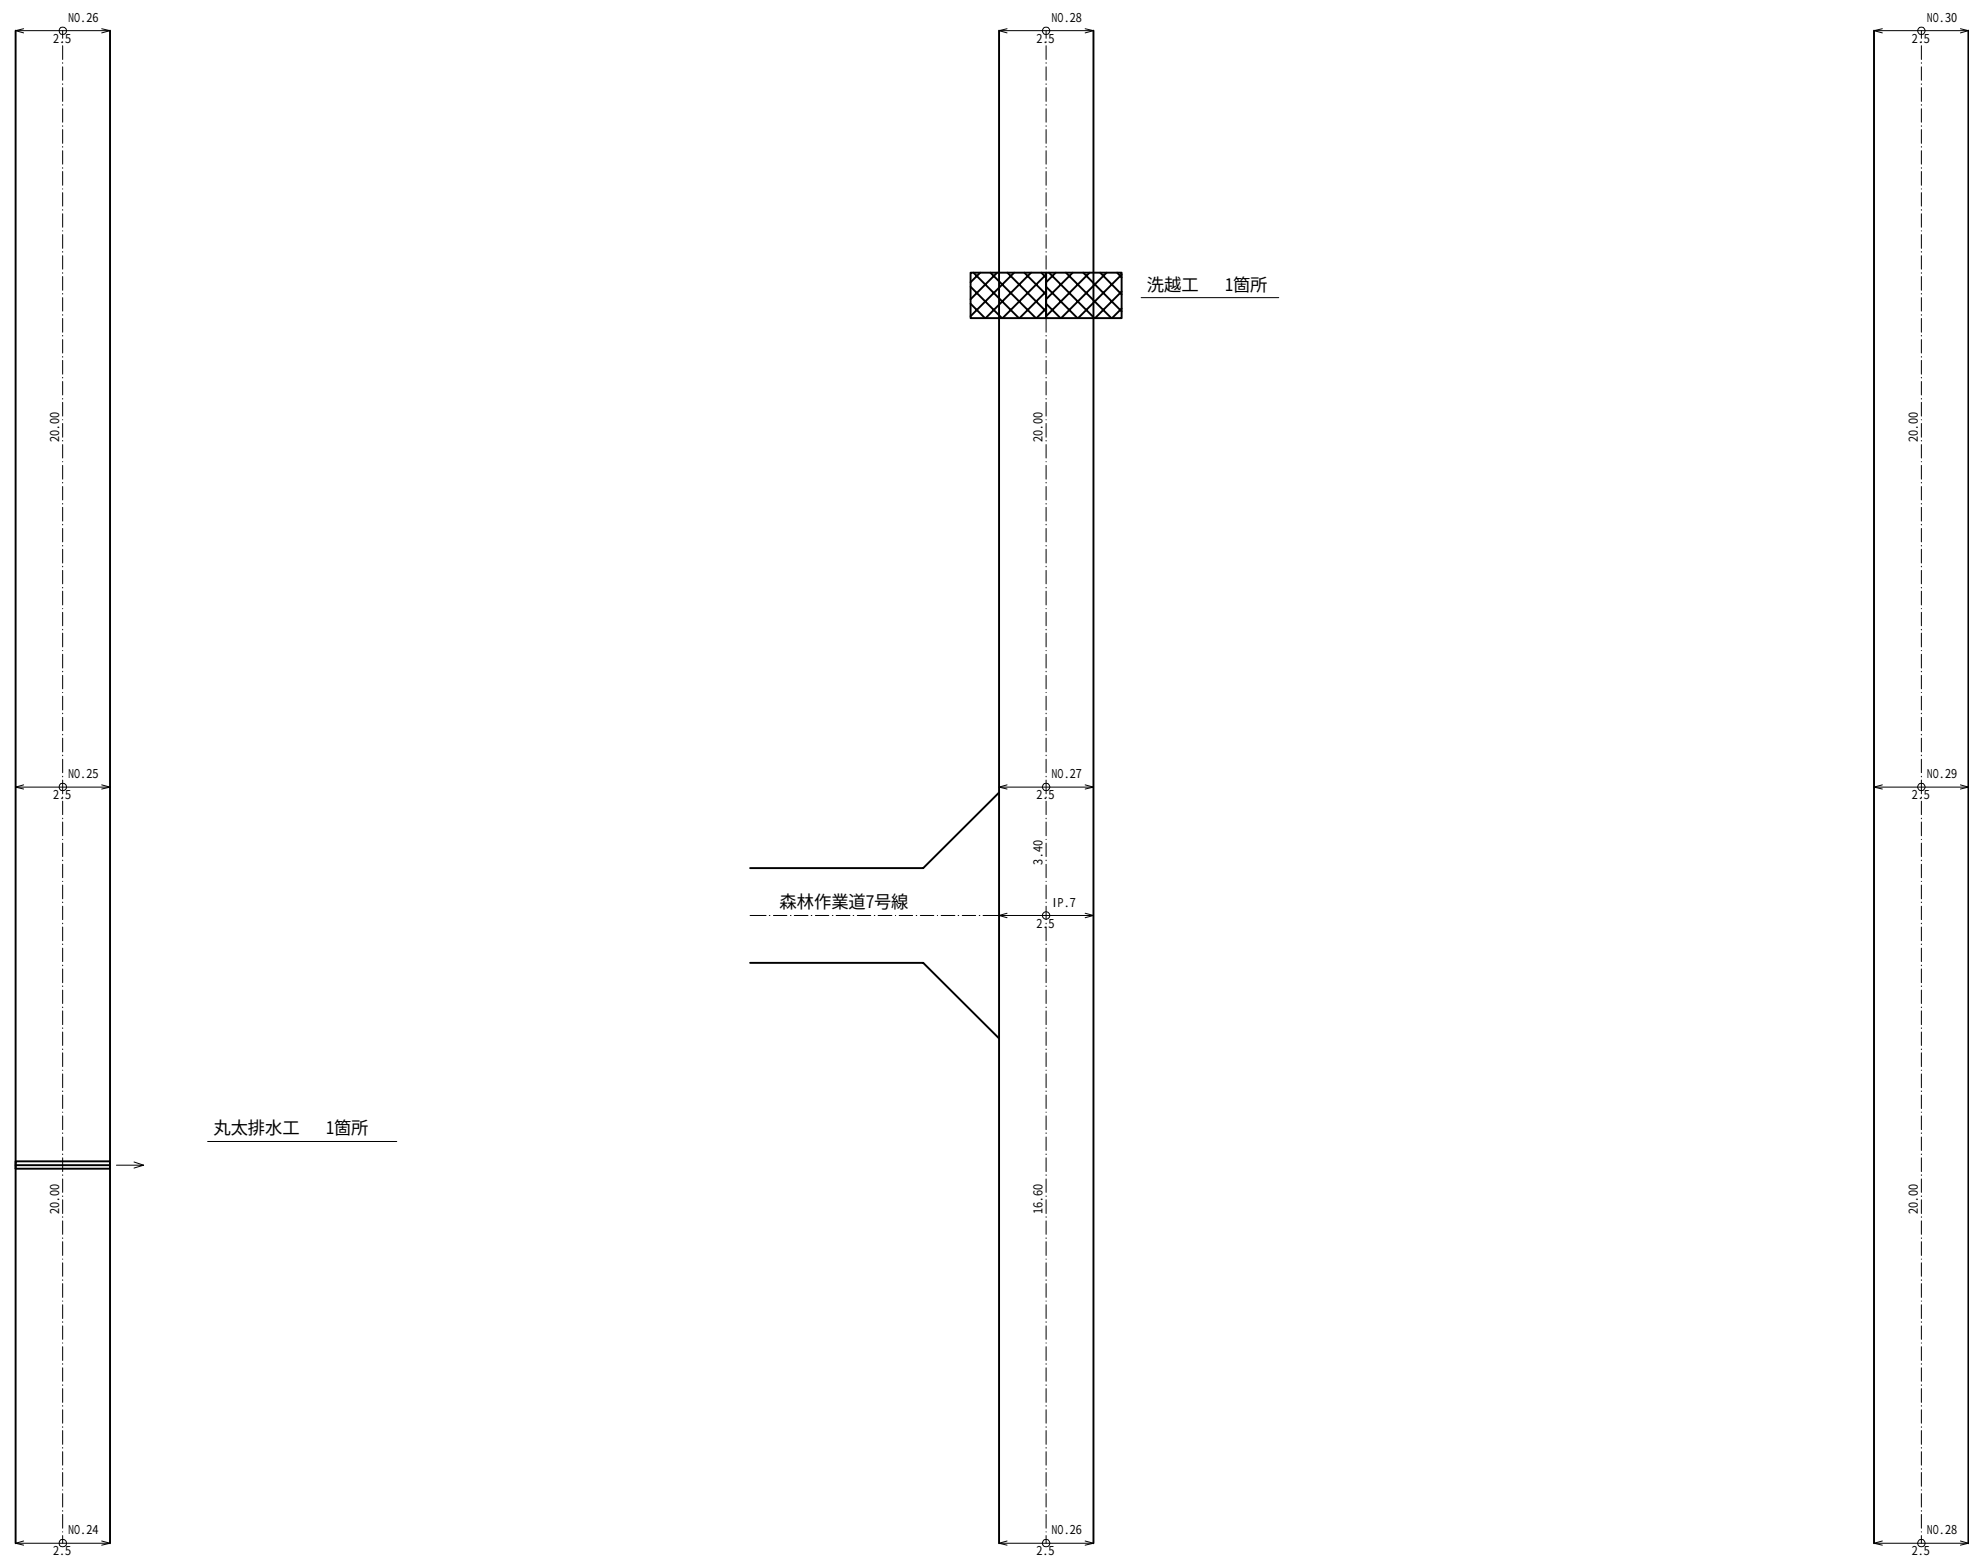

※注釈 交差点及びIP折れ部については2.0mの隅切りを設置すること
R=15m以下の平面曲線については、1.25mの拡幅を設置すること

集 計 表 (5/6項)		
名 称	単位	数 量
丸太排水工	箇所	1.0
洗越工	箇所	1.0


NO.24～NO.30			
梨ヶ原地区作業道設置工事第2工区	設計図		
工事番号		図面番号	8-15
路 川 名	森林作業道6号線		
工事箇所	山梨県南都留郡山中湖村梨ヶ原1212-1425ほか		
図 名	展開図	縮 尺	A1 1:100 A3 1:200
測 量	令和4年 3月	枚 数	123/199
測 量 者	富士吉田市外二ヶ村恩賜県有財産保護組合		

展開図(6)



森林作業道6号線

NO.30～EP


集 計 表 (6/6項)		
名 称	単位	数 量
丸太排水工	箇所	2.0

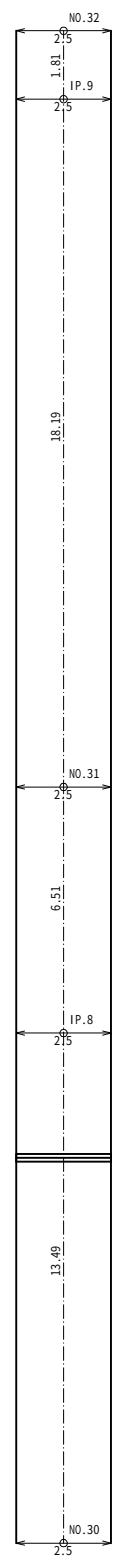

丸太排水工 1箇所

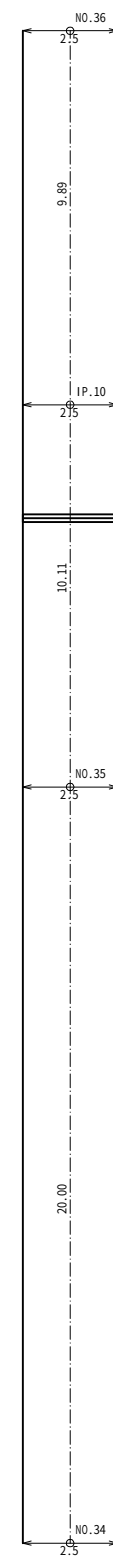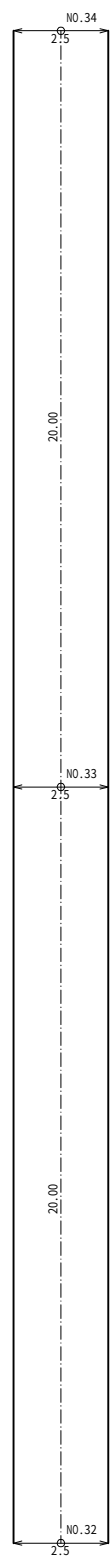

丸太排水工 1箇所

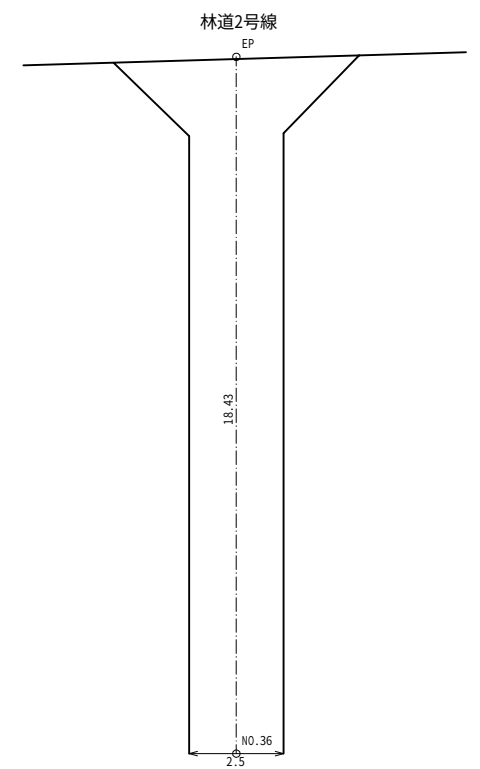

NO.30～EP

梨ヶ原地区作業道設置工事第2工区 設計図			
工事番号		図面番号	8-16
路 川 名	森林作業道6号線		
工事箇所	山梨県南都留郡山中湖村梨ヶ原1212-1425ほか		
図 名	展開図	縮 尺	A1 1:100 A3 1:200
測 量	令和4年 3月	枚 数	124/199
測 量 者	富士吉田市外ニヶ村恩賜県有財産保護組合		

※注釈 交差点及びIP折れ部については2.0mの隅切りを設置すること
R=15m以下の平面曲線については、1.25mの拡幅を設置すること




梨ヶ原地区作業道設置工事第2工区 設計図			
工事番号		図面番号	9-1
路 川 名		森林作業道7号線	
工事箇所		山梨県南都留郡山中湖村梨ヶ原1212-1425ほか	
図 名		縮 尺	図示
測 量		令和4年 3月	枚 数 125/199
測 量 者		富士吉田市外二ヶ村恩臨庵有財産保護組合	


標準横断図

森林作業道7号線標準横断図
第2工区


NO.2付近

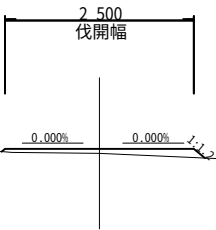

NO.15付近








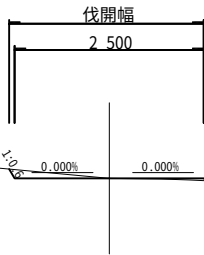


梨ヶ原地区作業道設置工事第2工区 設計図			
工事番号		図面番号	9-2
路 川 名	森林作業道7号線		
工事箇所	山梨県南都留郡山中湖村梨ヶ原1212-1425ほか		
図 名	標準横断図	縮 尺	A1 1:50 A3 1:100
測 量	令和4年 3月	枚 数	126/199
測 量 者	富士吉田市外二ヶ村恩賜県有財産保護組合		

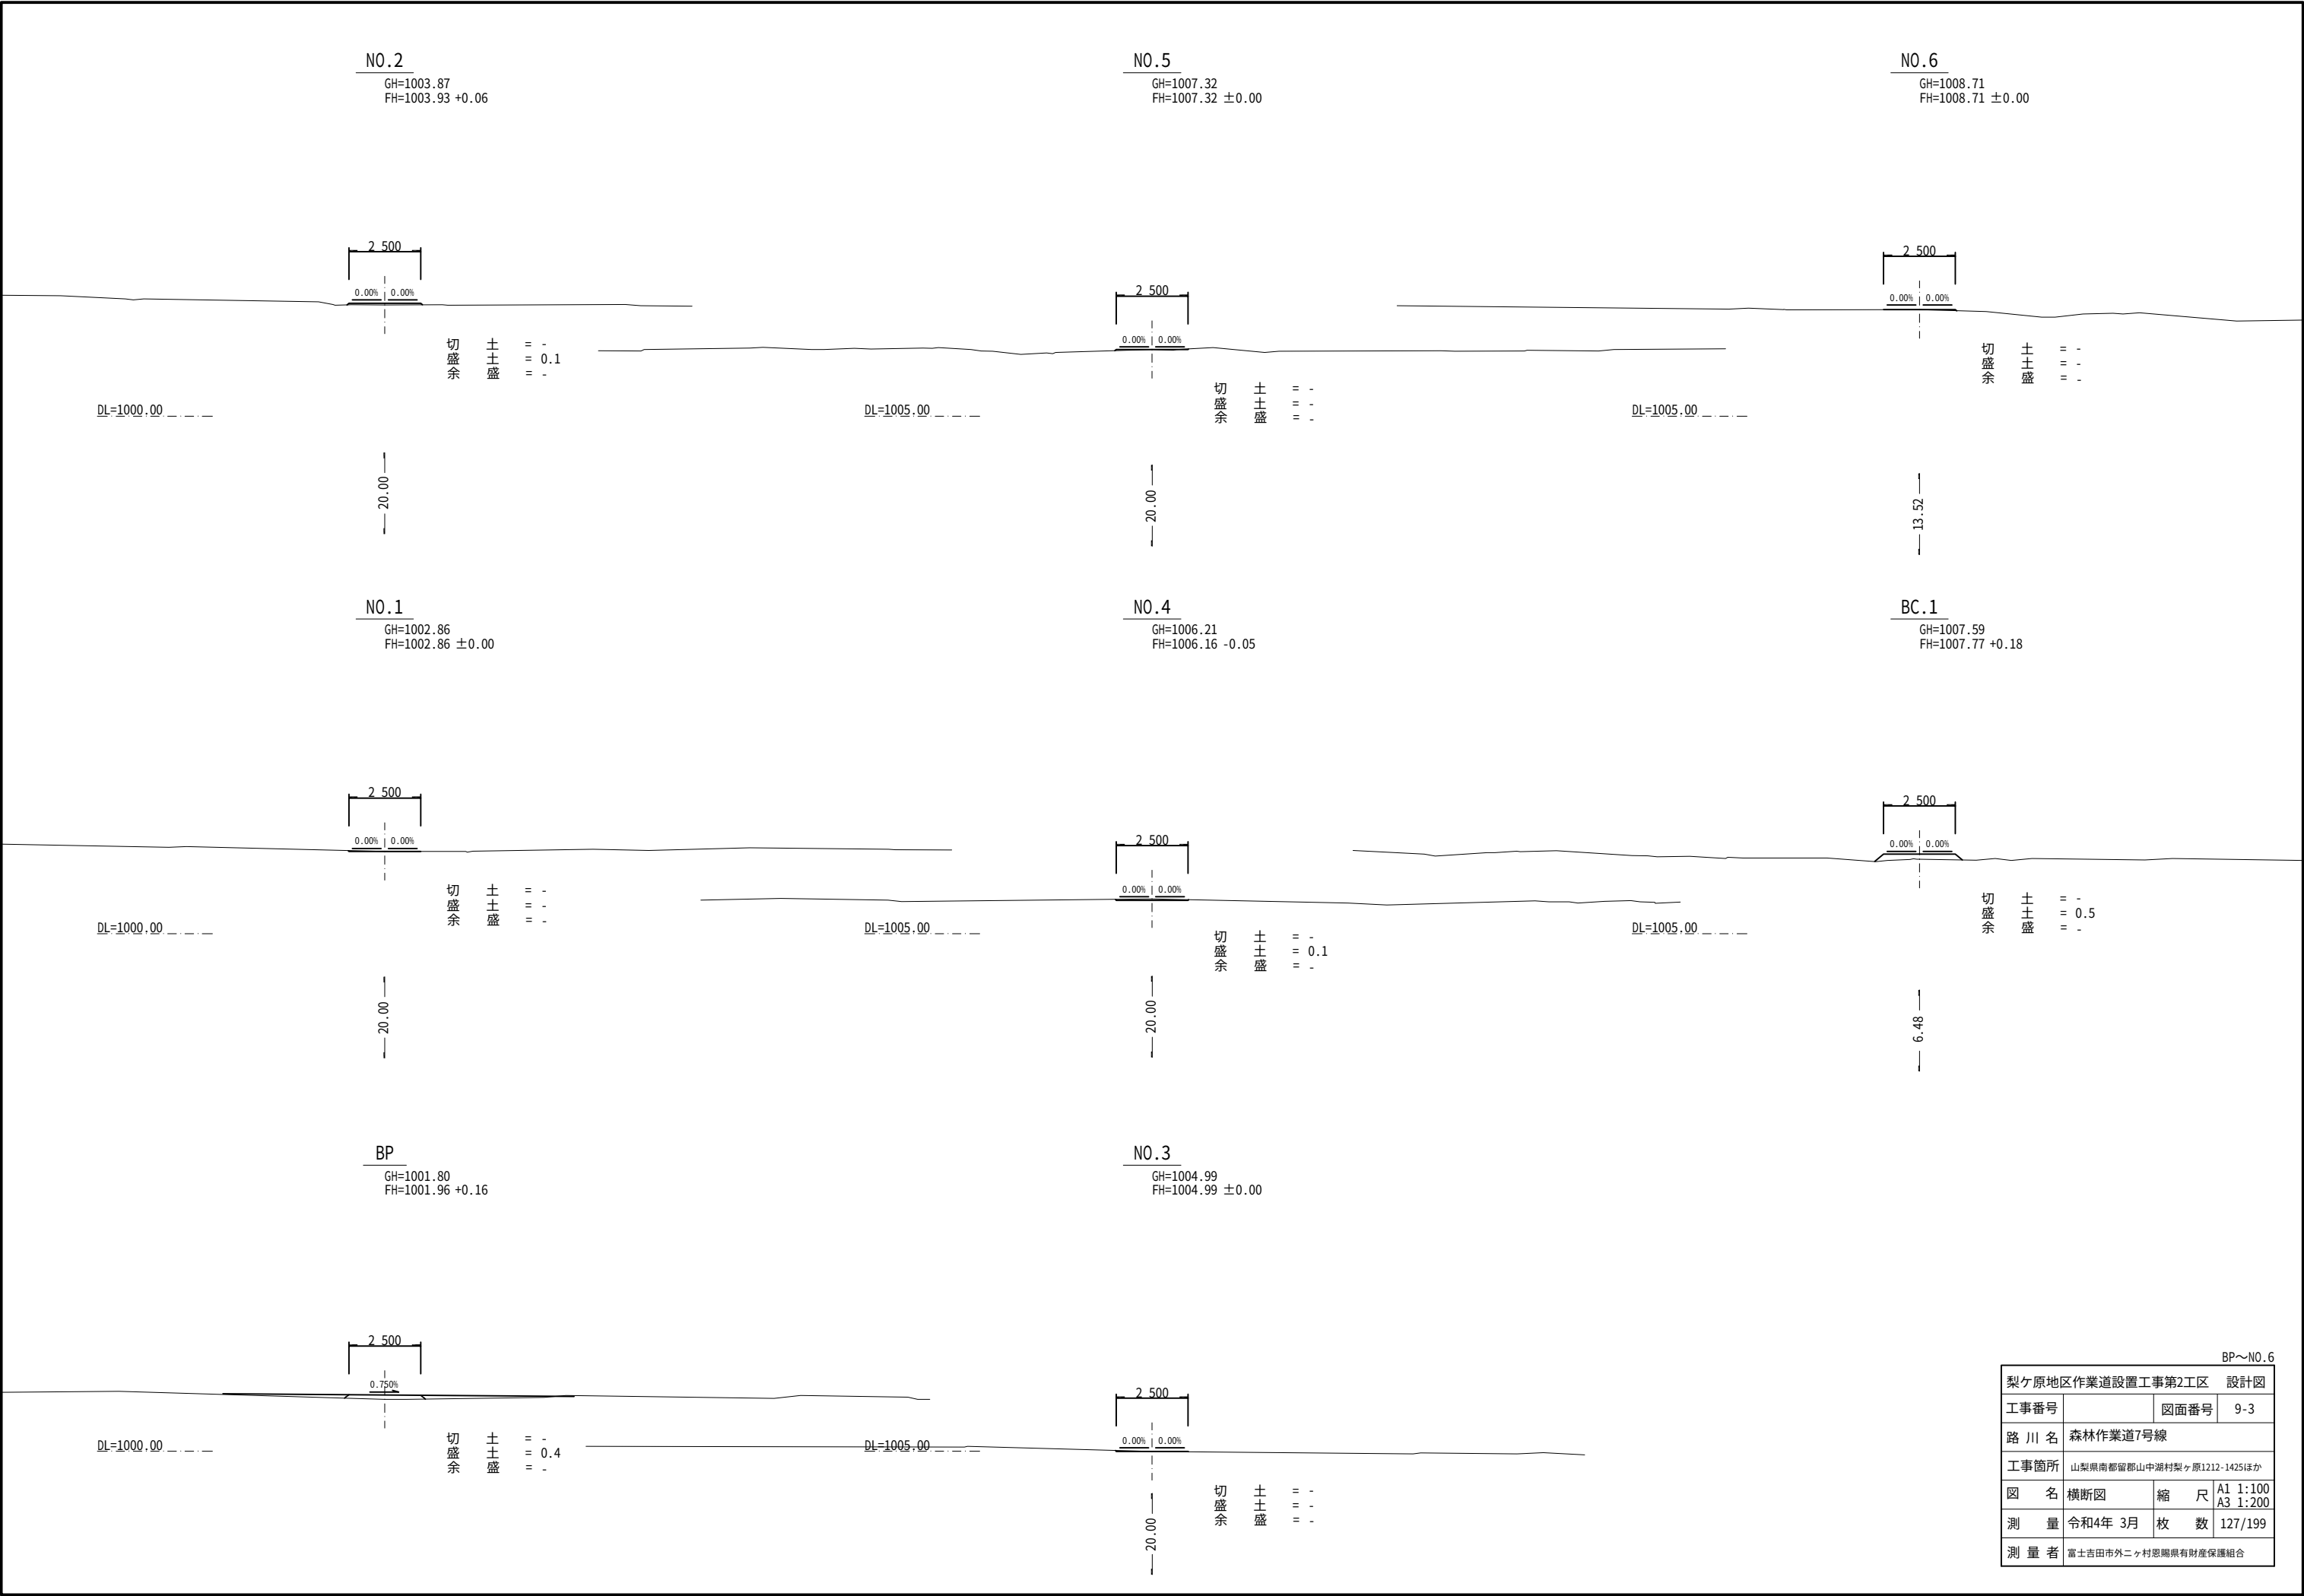


梨ヶ原地区作業道設置工事第2工区 設計図

工事番号		図面番号	9-3
路 川 名	森林作業道7号線		
工事箇所	山梨県南都留郡山中湖村梨ヶ原1212-1425ほか		
図 名	横断図	縮 尺	A1 1:100 A3 1:200
測 量	令和4年 3月	枚 数	127/199
測 量 者	富士吉田市外ニヶ村恩賜国有財産保護組合		

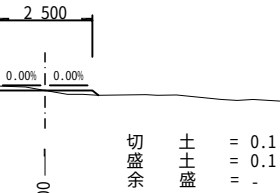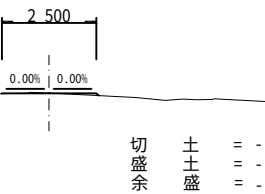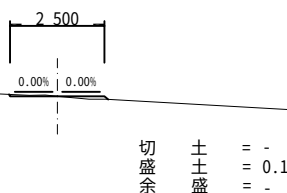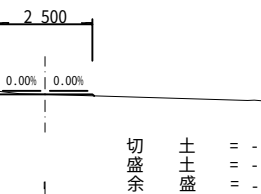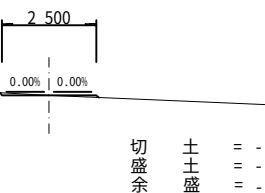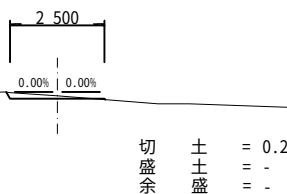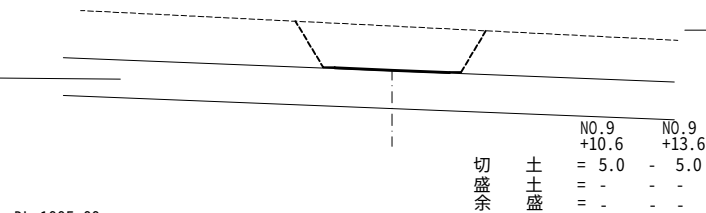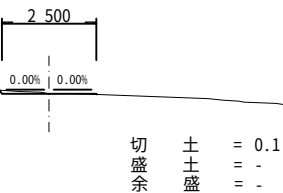

NO.7~NO.12

梨ヶ原地区作業道設置工事第2工区				設計図	
工事番号		図面番号	9-4		
路 川 名 森林作業道7号線					
工事箇所 山梨県南都留郡山中湖村梨ヶ原1212-1425ほか					
図 名	横断図	縮 尺	A1 1:100 A3 1:200		
測 量	令和4年 3月	枚 数	128/199		
測 量 者 富士吉田市外二ヶ村恩賜県有財産保護組合					

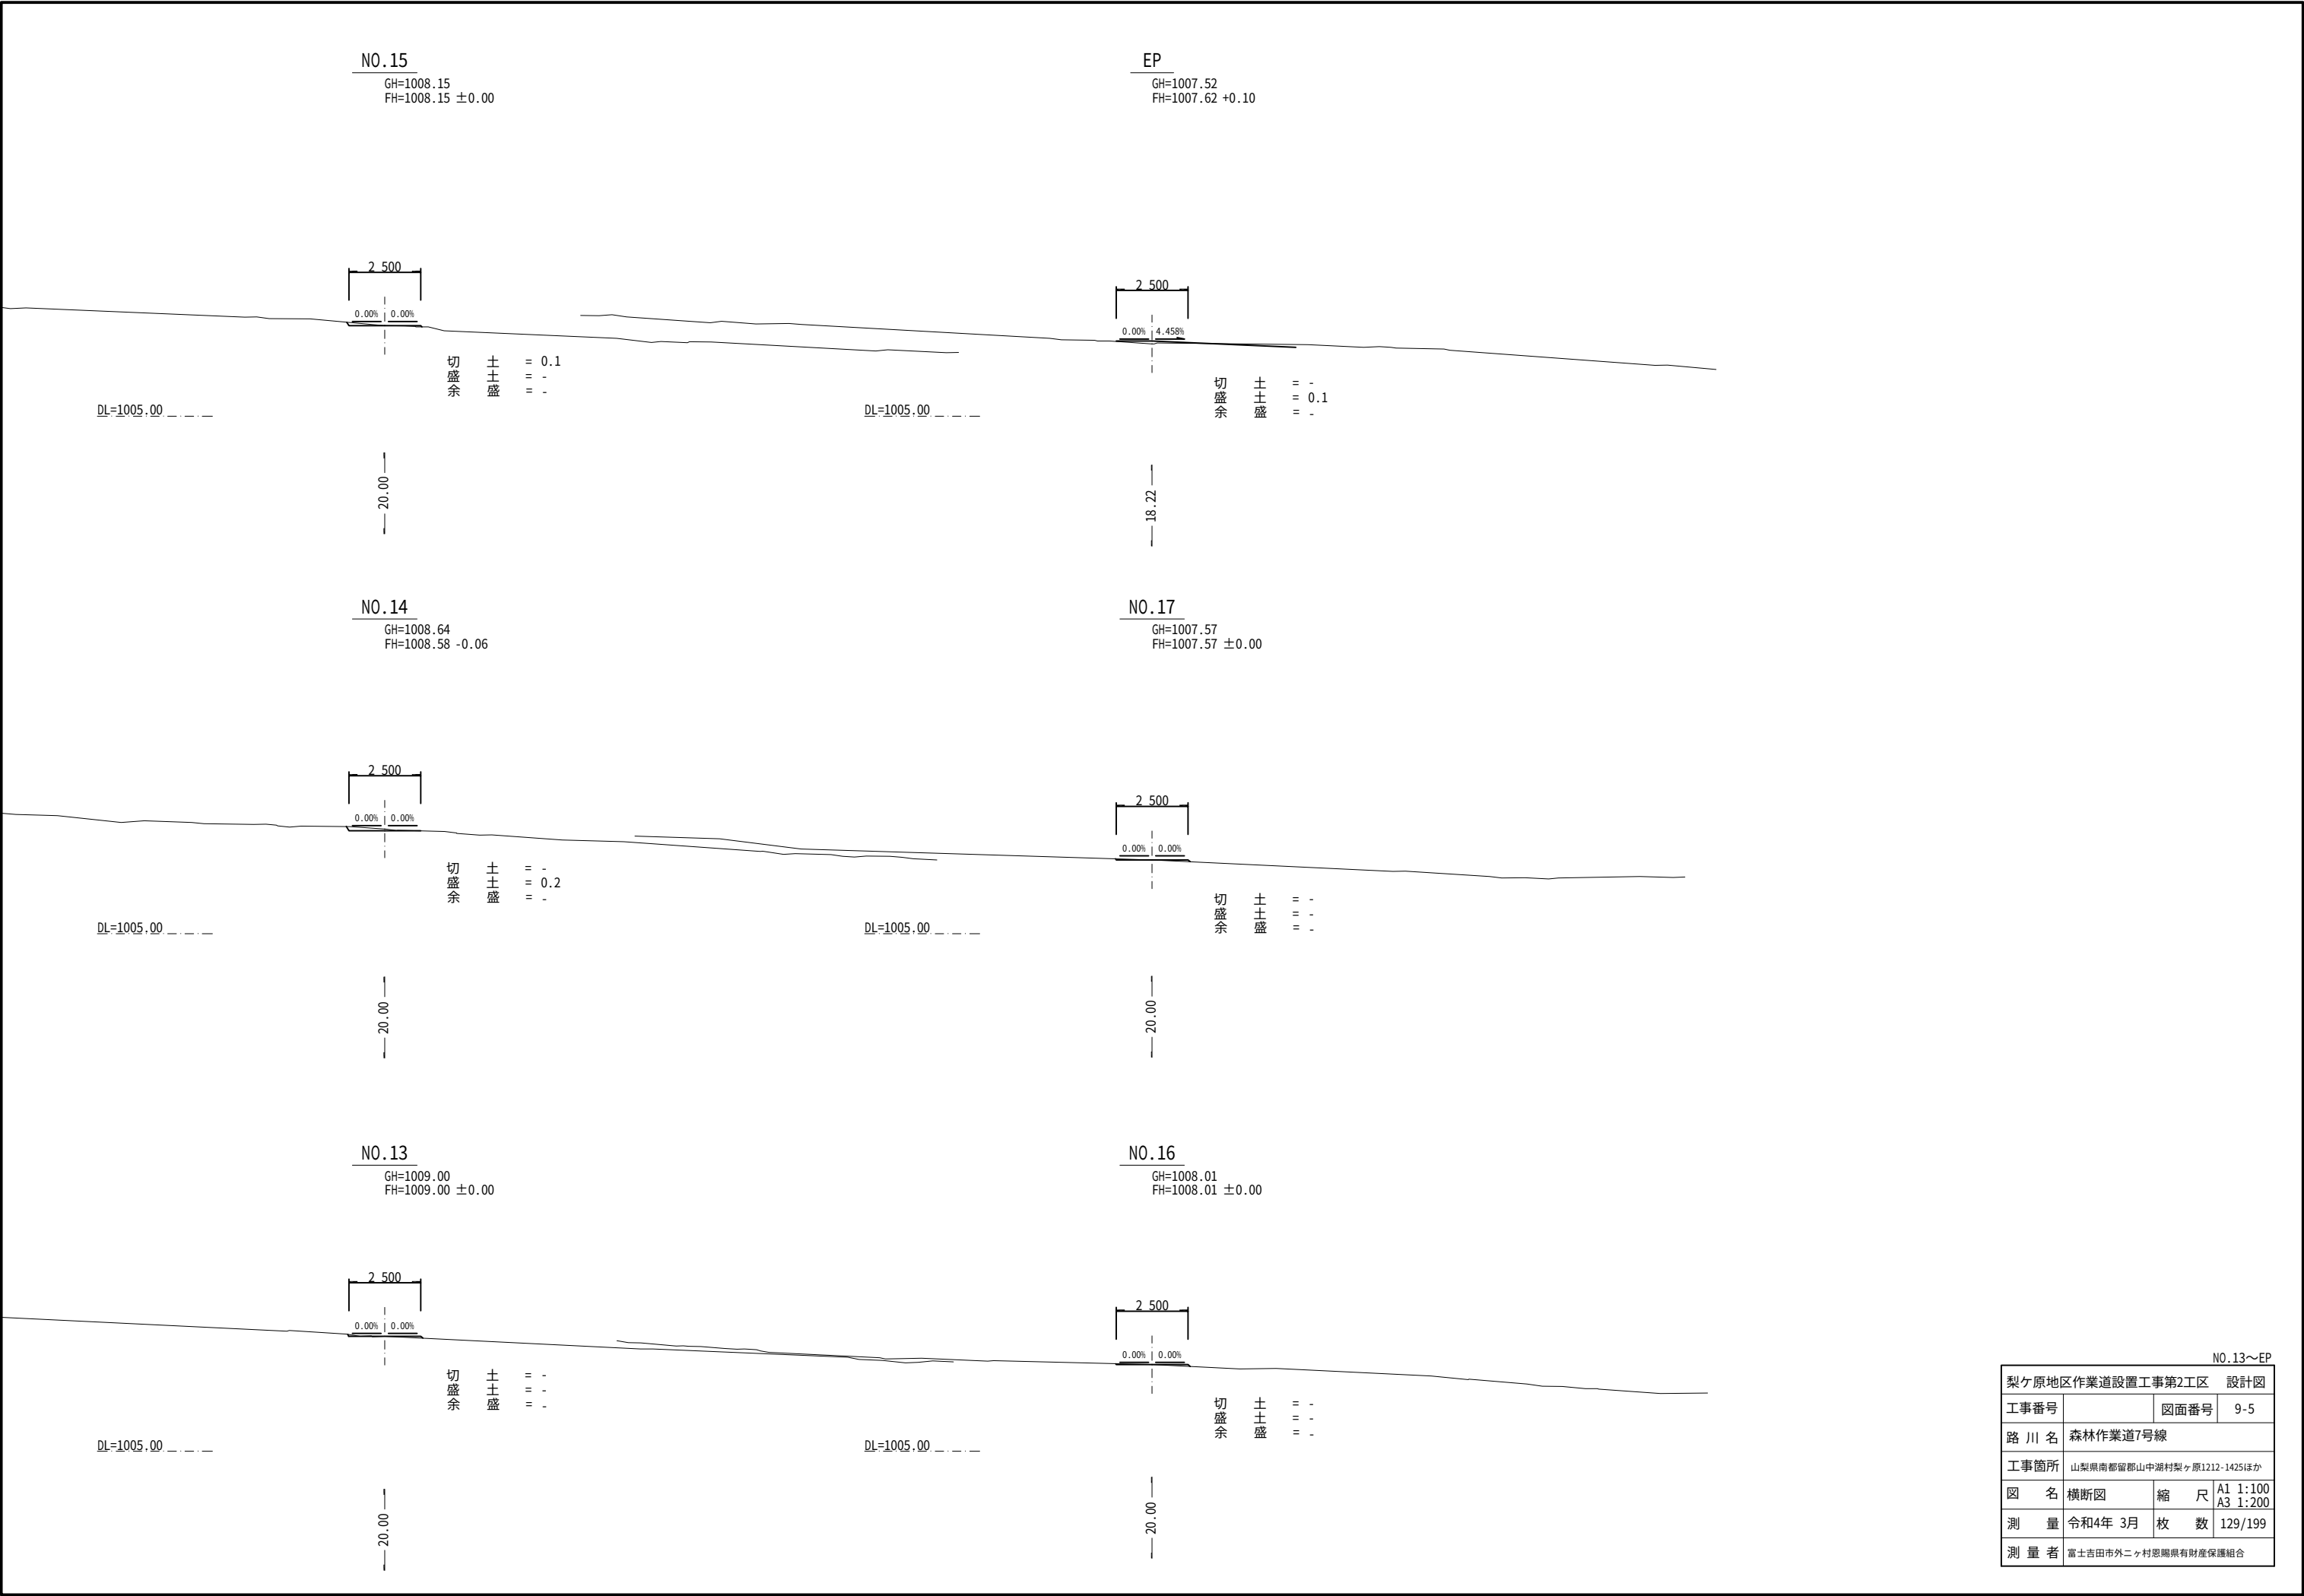


NO.13～EP			
梨ヶ原地区作業道設置工事第2工区 設計図			
工事番号		図面番号	9-5
路 川 名	森林作業道7号線		
工事箇所	山梨県南都留郡山中湖村梨ヶ原1212-1425ほか		
図 名	横断面図	縮 尺	A1 1:100 A3 1:200
測 量	令和4年 3月	枚 数	129/199
測 量 者	富士吉田市外ニヶ村恩賜国有財産保護組合		

展開図(1)

森林作業道7号線

BP～NO.6

集 計 表 (1/3項)		
名 称	単位	数 量
丸太排水工	箇所	3.0

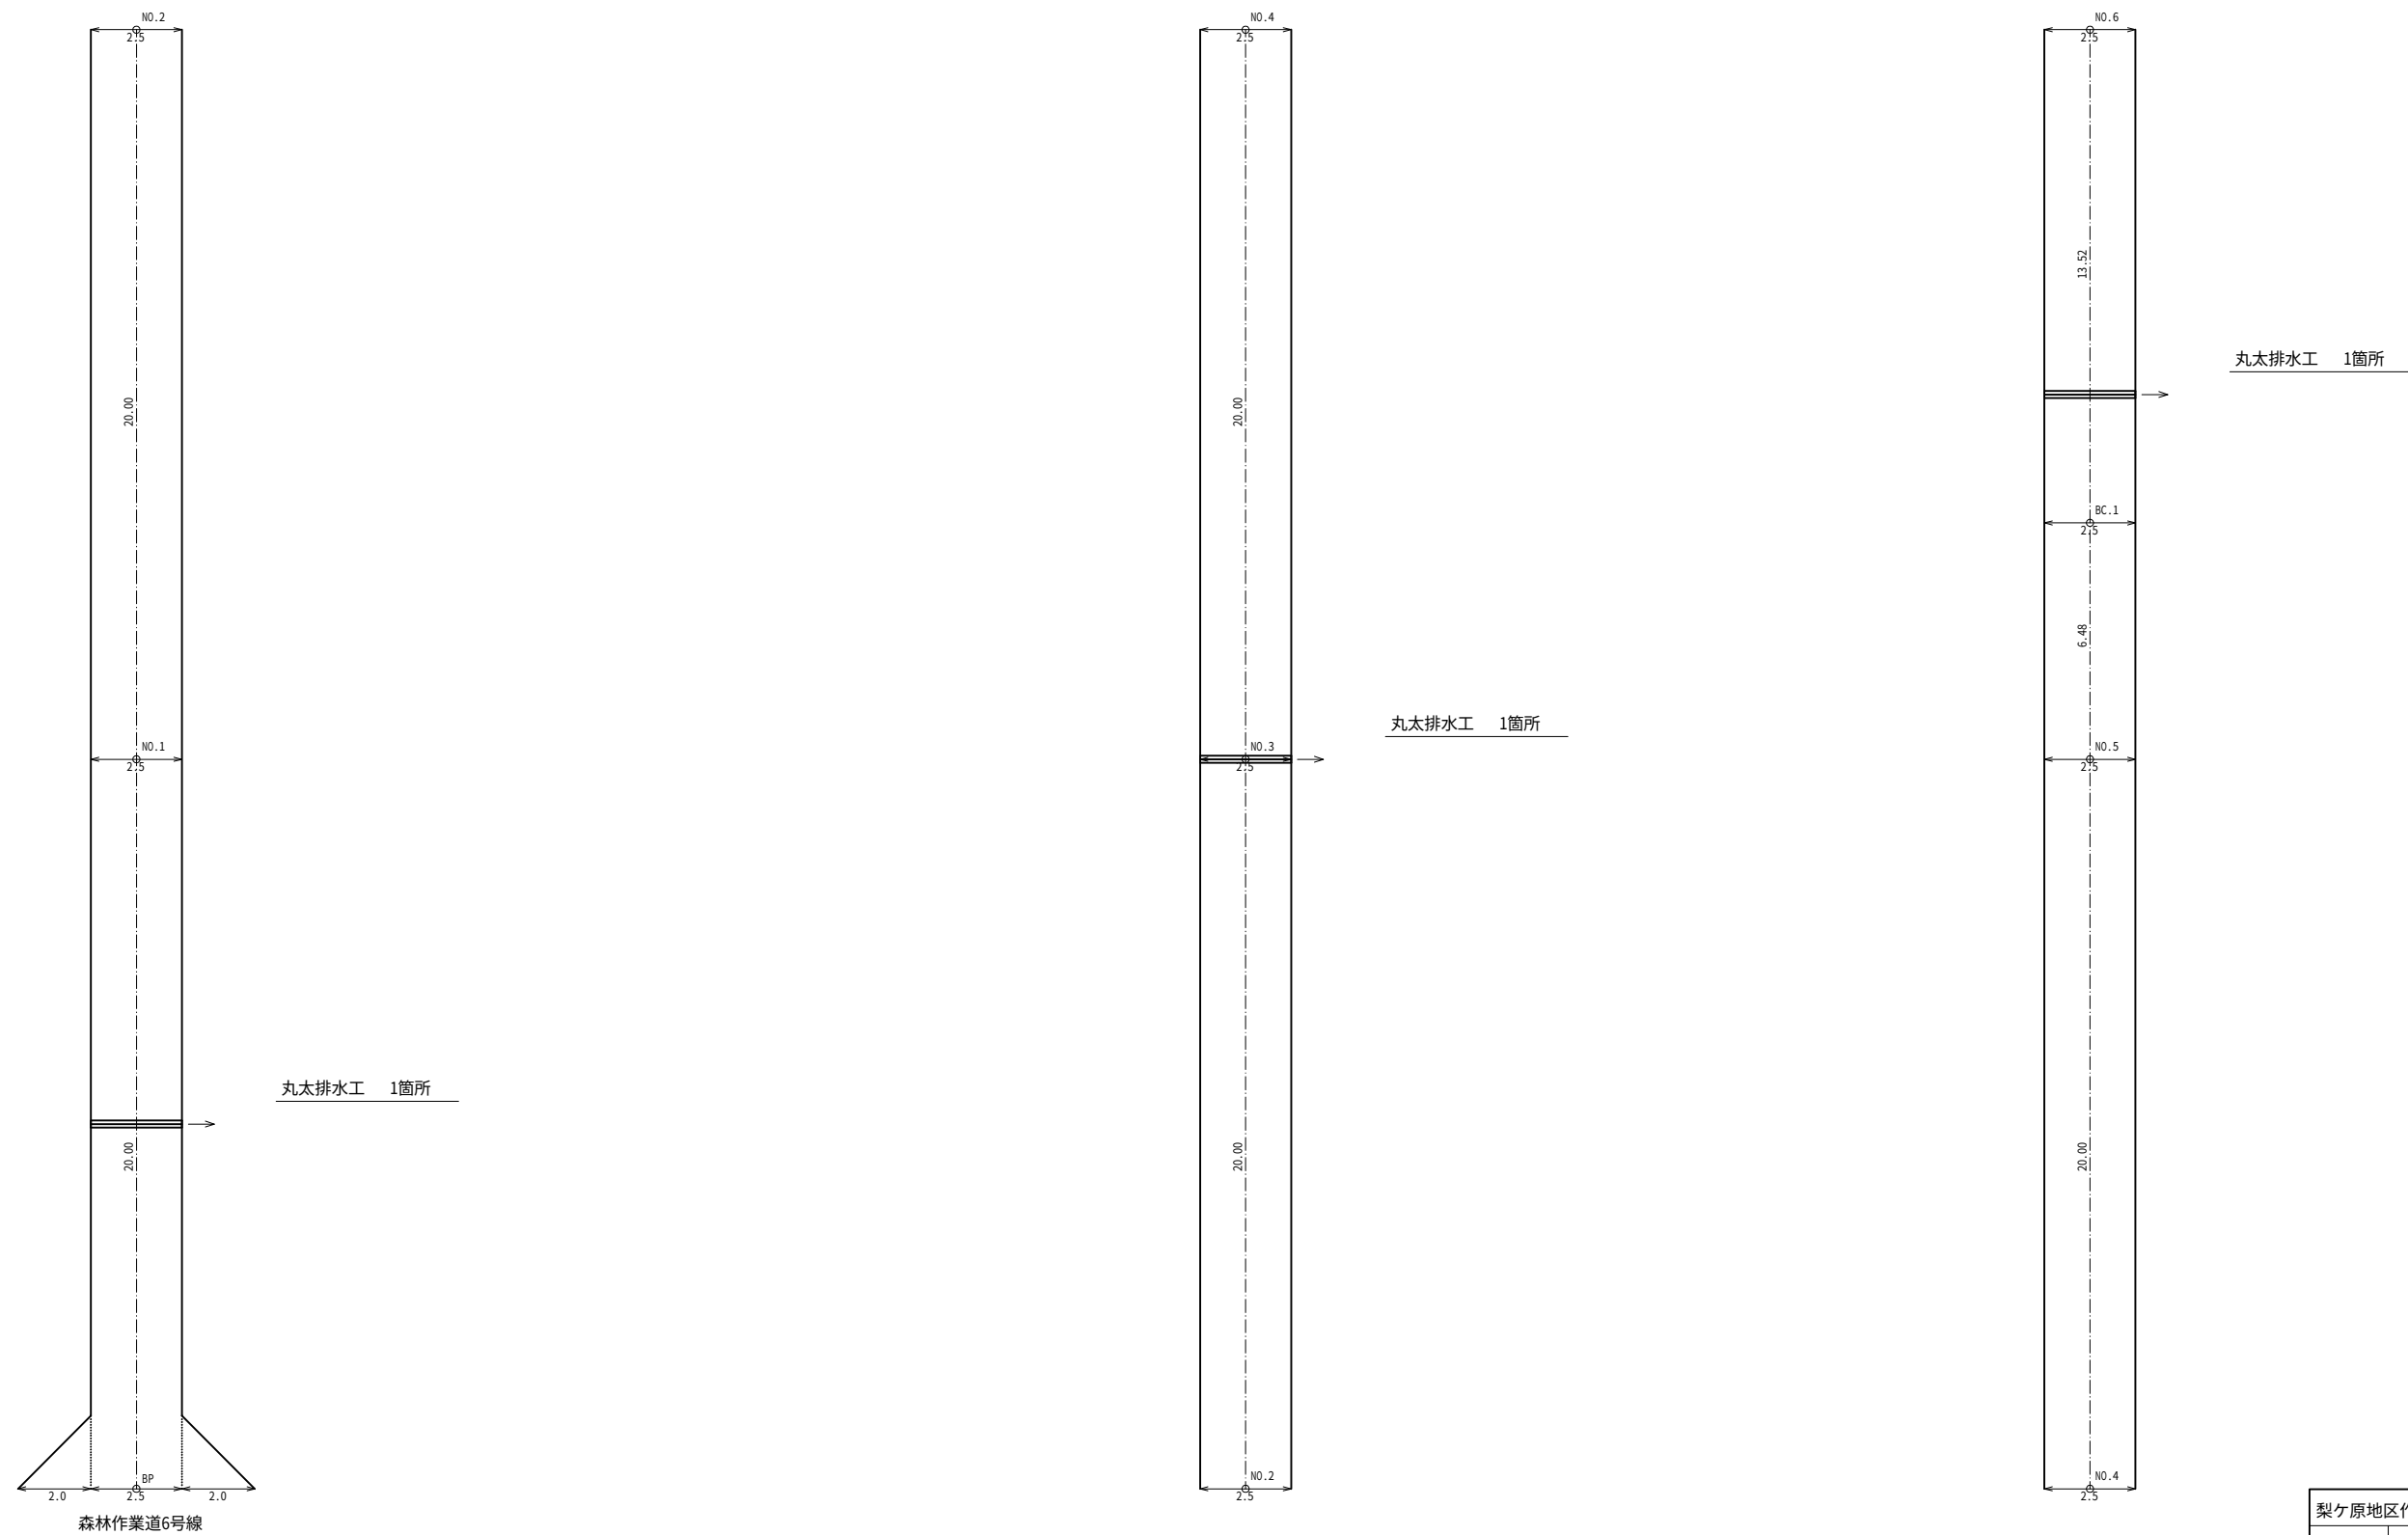


※注釈 交差点及びIP折れ部については2.0mの隅切りを設置すること
R=15m以下の平面曲線については、1.25mの拡幅を設置すること

BP～NO.6

梨ヶ原地区作業道設置工事第2工区 設計図			
工事番号		図面番号	9-6
路 川 名	森林作業道7号線		
工事箇所	山梨県南都留郡山中湖村梨ヶ原1212-1425ほか		
図 名	展開図	縮 尺	A1 1:100 A3 1:200
測 量	令和4年 3月	枚 数	130/199
測 量 者	富士吉田市外ニヶ村恩賜県有財産保護組合		

展開図(2)

森林作業道7号線

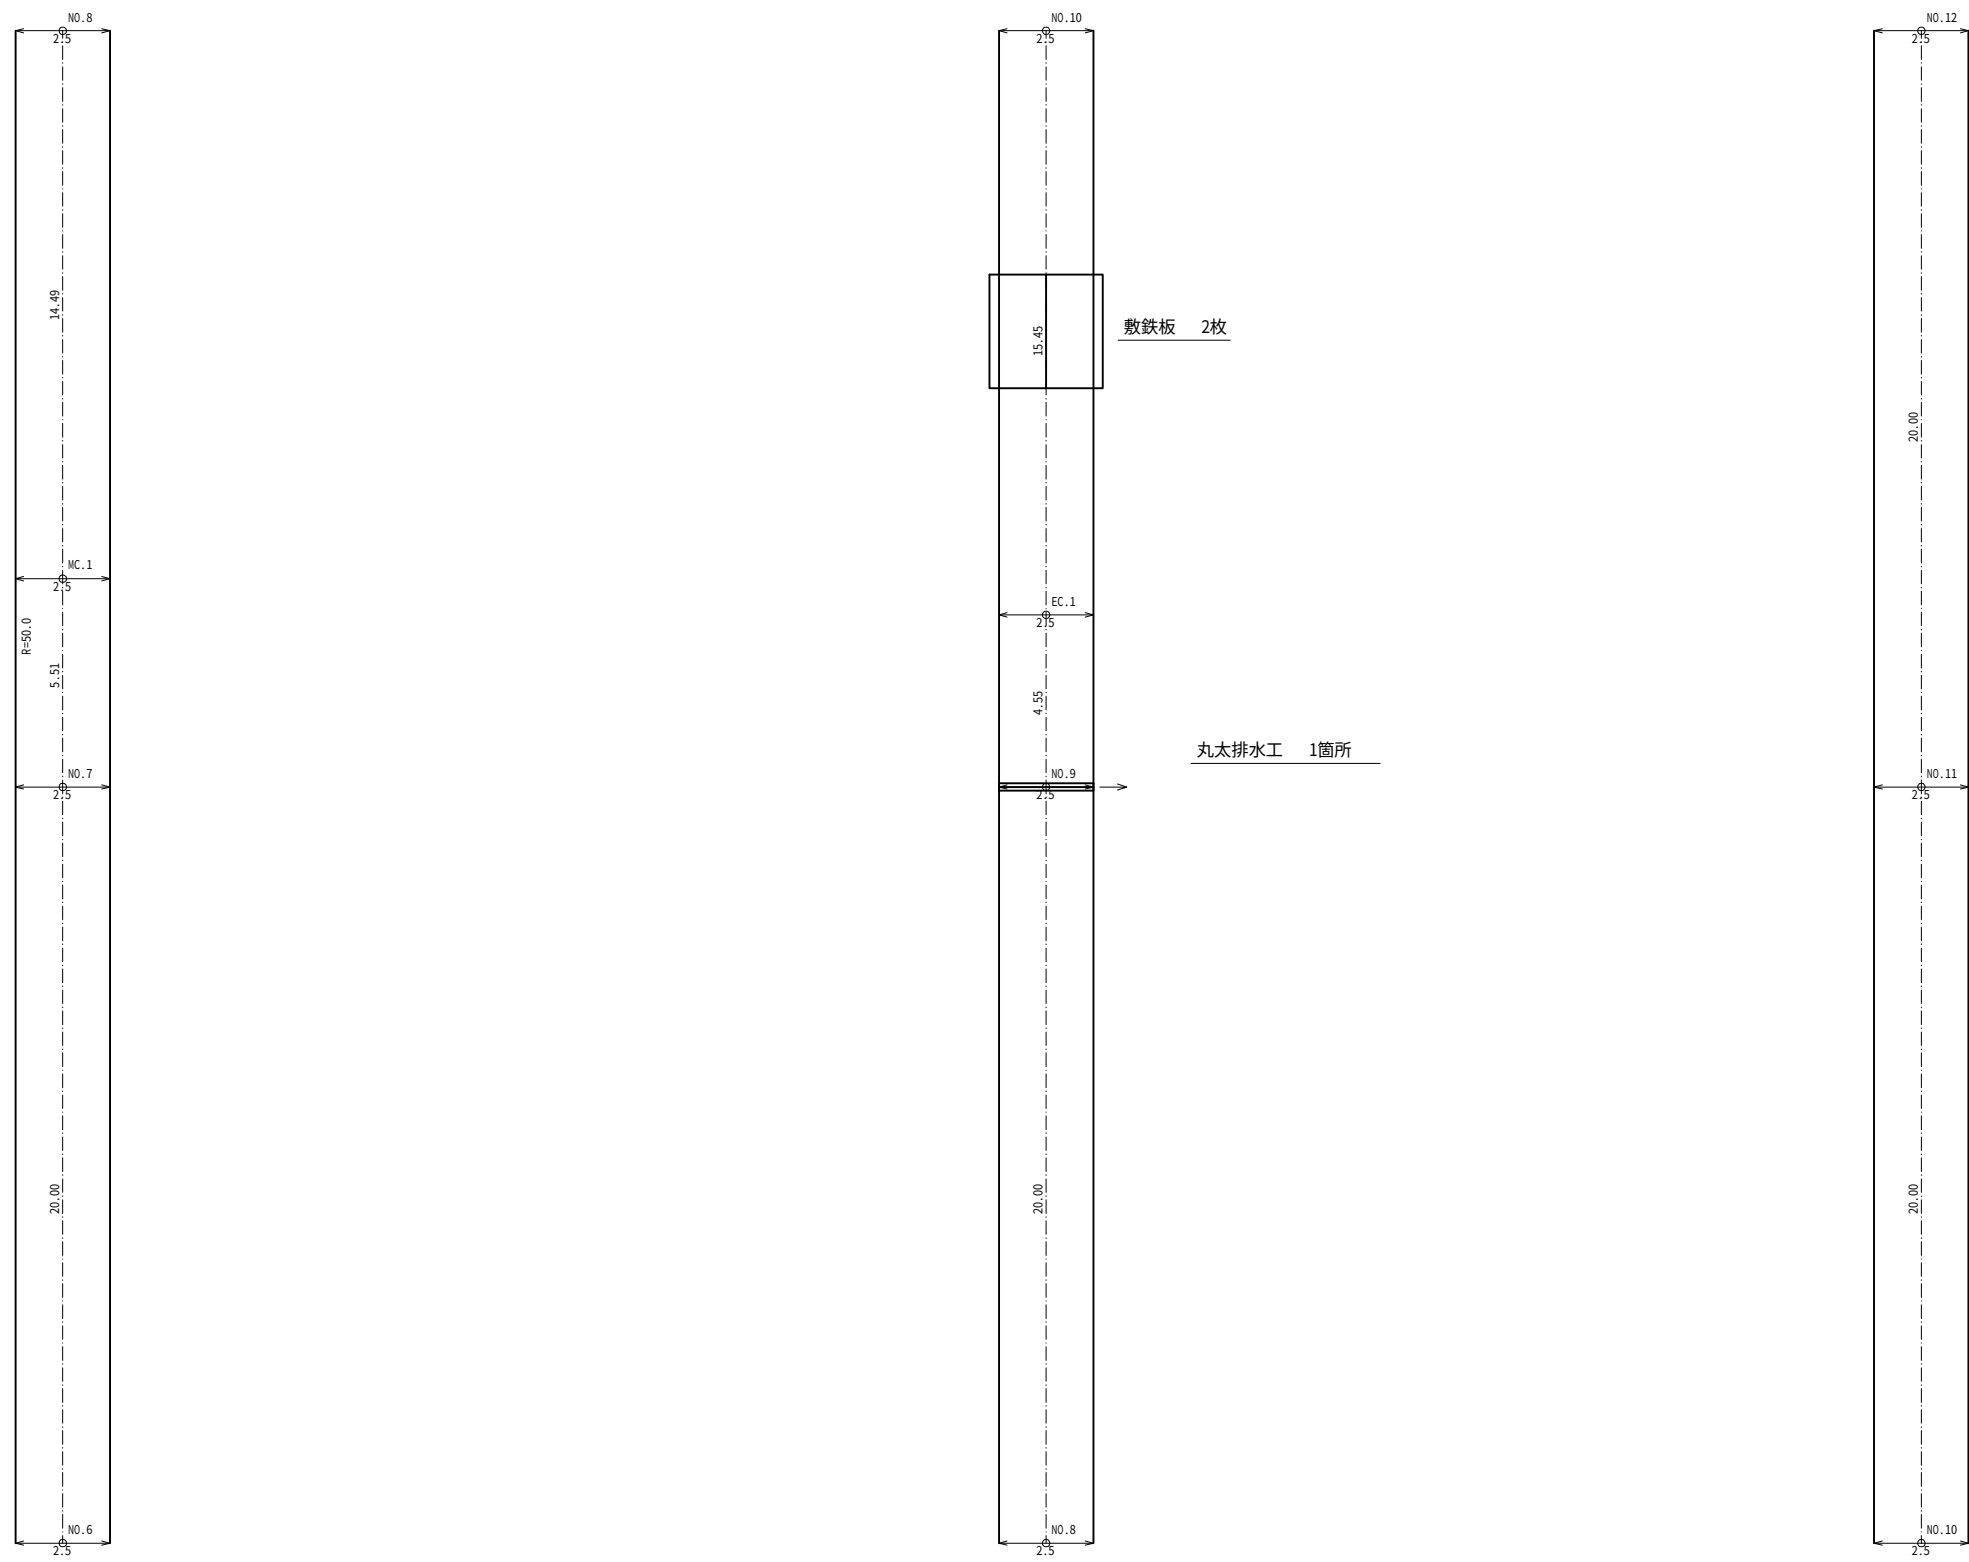

※注釈 交差点及びIP折れ部については2.0mの隅切りを設置すること
R=15m以下の平面曲線については、1.25mの拡幅を設置すること


集 計 表 (2/3項)		
名 称	単位	数 量
丸太排水工	箇所	1.0
敷鉄板	枚	2.0

NO. 6～NO. 12			
梨ヶ原地区作業道設置工事第2工区 設計図			
工事番号		図面番号	9-7
路 川 名	森林作業道7号線		
工事箇所	山梨県南都留郡山中湖村梨ヶ原1212-1425ほか		
図 名	展開図	縮 尺	A1 1:100 A3 1:200
測 量	令和4年 3月	枚 数	131/199
測 量 者	富士吉田市外ニヶ村恩賜県有財産保護組合		

森林作業道7号線

0.12~EP


集 計 表 (3/3項)		
名 称	単位	数 量
丸太排水工	箇所	3.0

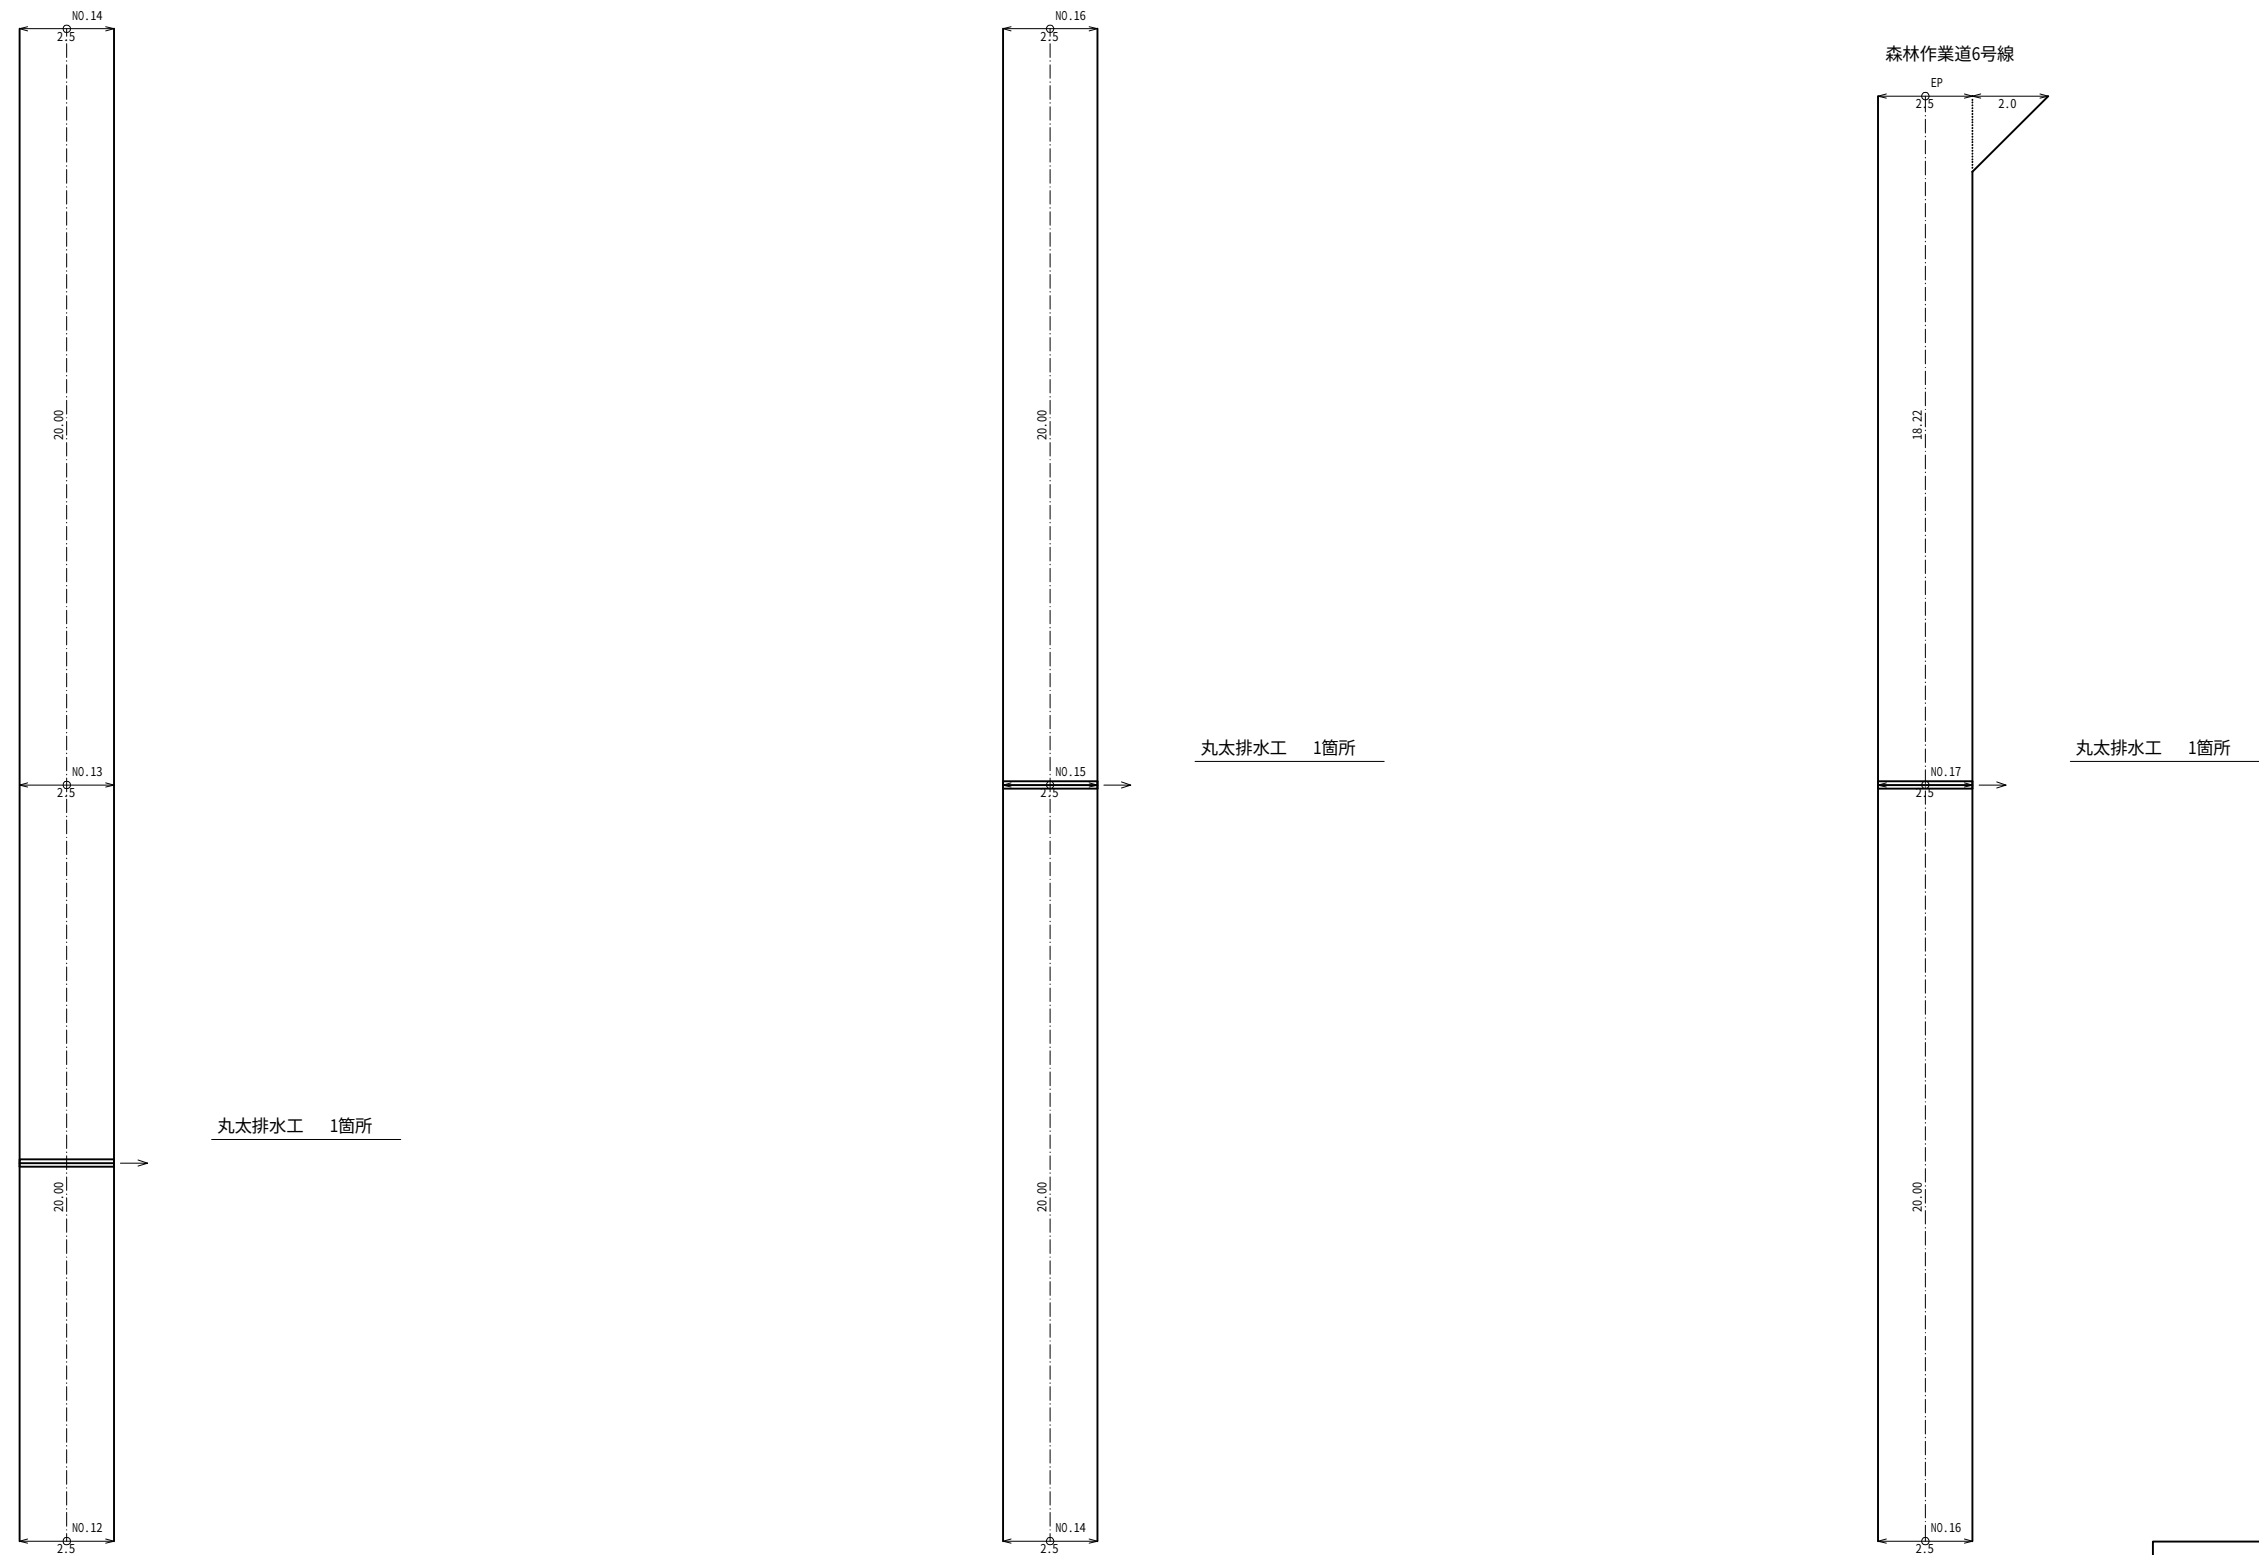


10.12~EP

梨ヶ原地区作業道設置工事第2工区				設計図	
工事番号		図面番号		9-8	
路 川 名		森林作業道ノ線			
工事箇所		山梨県南都留郡山中湖村梨ヶ原1212-1425ほか			
図 名	展開図	縮 尺	A1 1:100 A3 1:200		
測 量	令和4年 3月	枚 数	132/199		
測 量 者	富士吉田市外二ヶ村恩賜県有財産保護組合				

※注釈 交差点及びIP折れ部については2.0mの隅切りを設置すること
R=15m以下の平面曲線については、1.25mの拡幅を設置すること

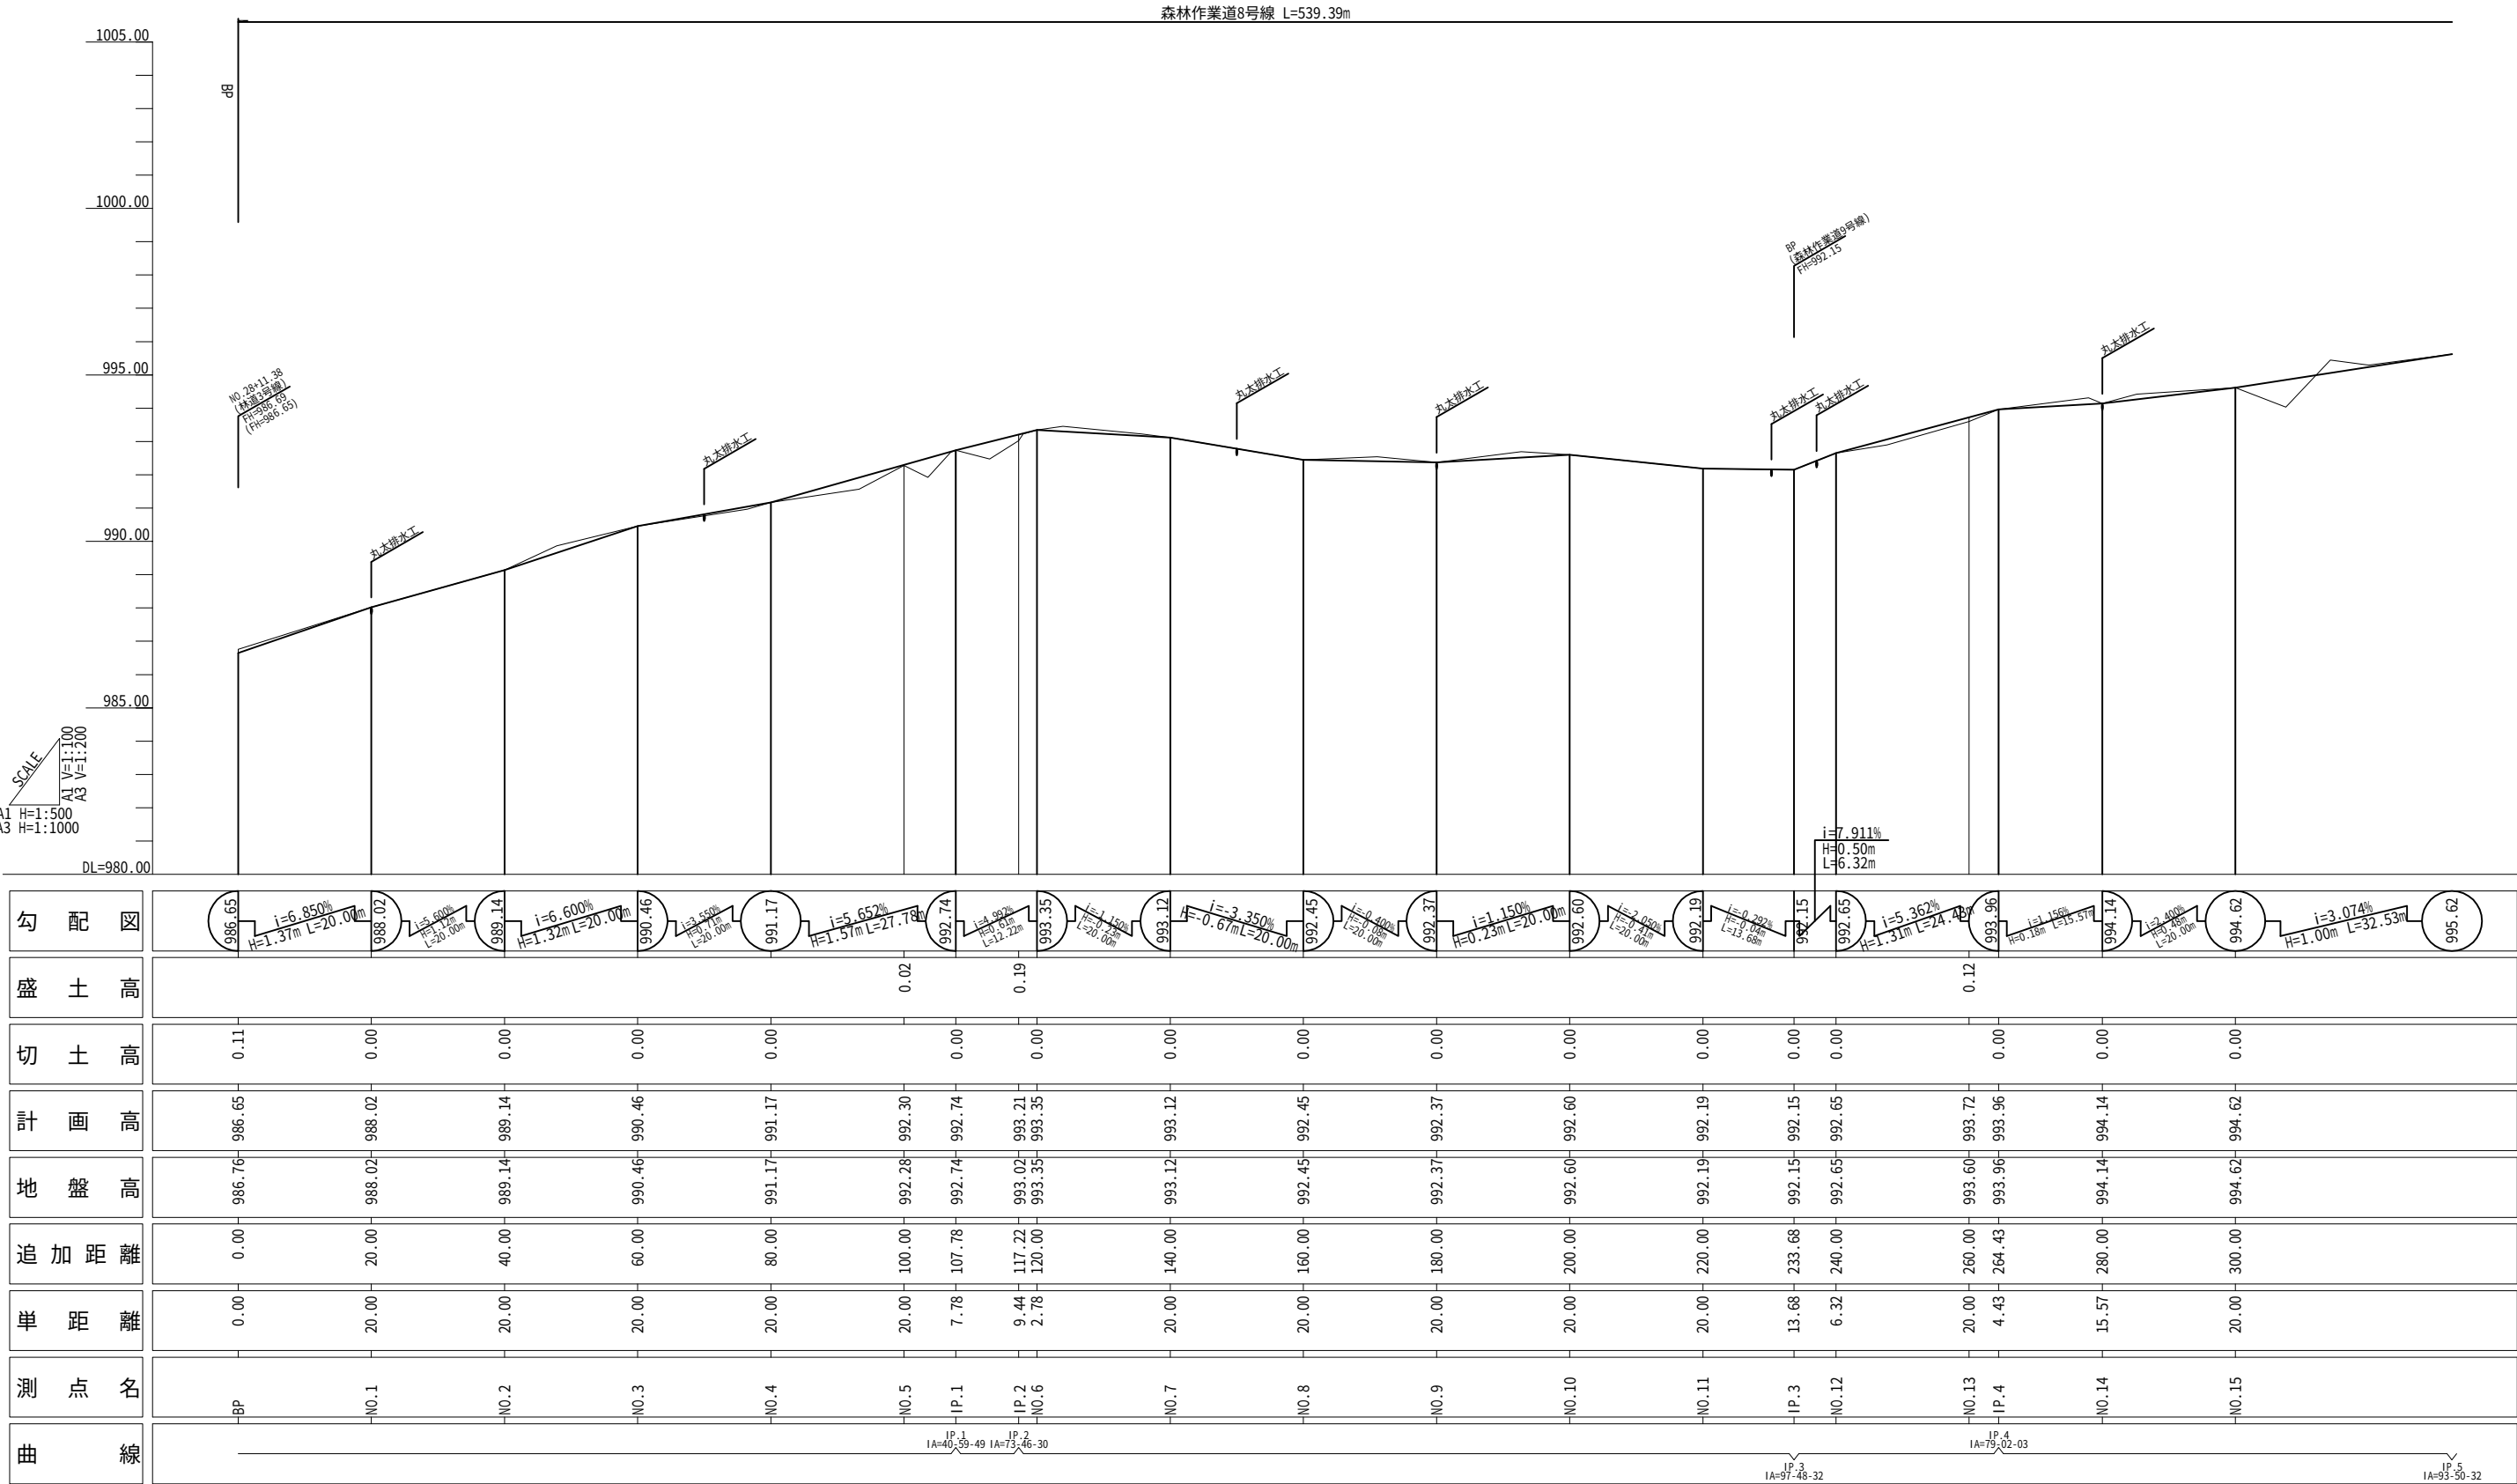

梨ヶ原地区作業道設置工事第2工区			設計図
工事番号		図面番号	10-1
路 川 名	森林作業道8号線		
工事箇所	山梨県南都留郡山中湖村梨ヶ原1212-1425ほか		
図 名	縦断図	縮 尺	図示
測 量	令和4年 3月	枚 数	133/199
測 量 者	富士吉田市外ニヶ村恩賜県有財産保護組合		

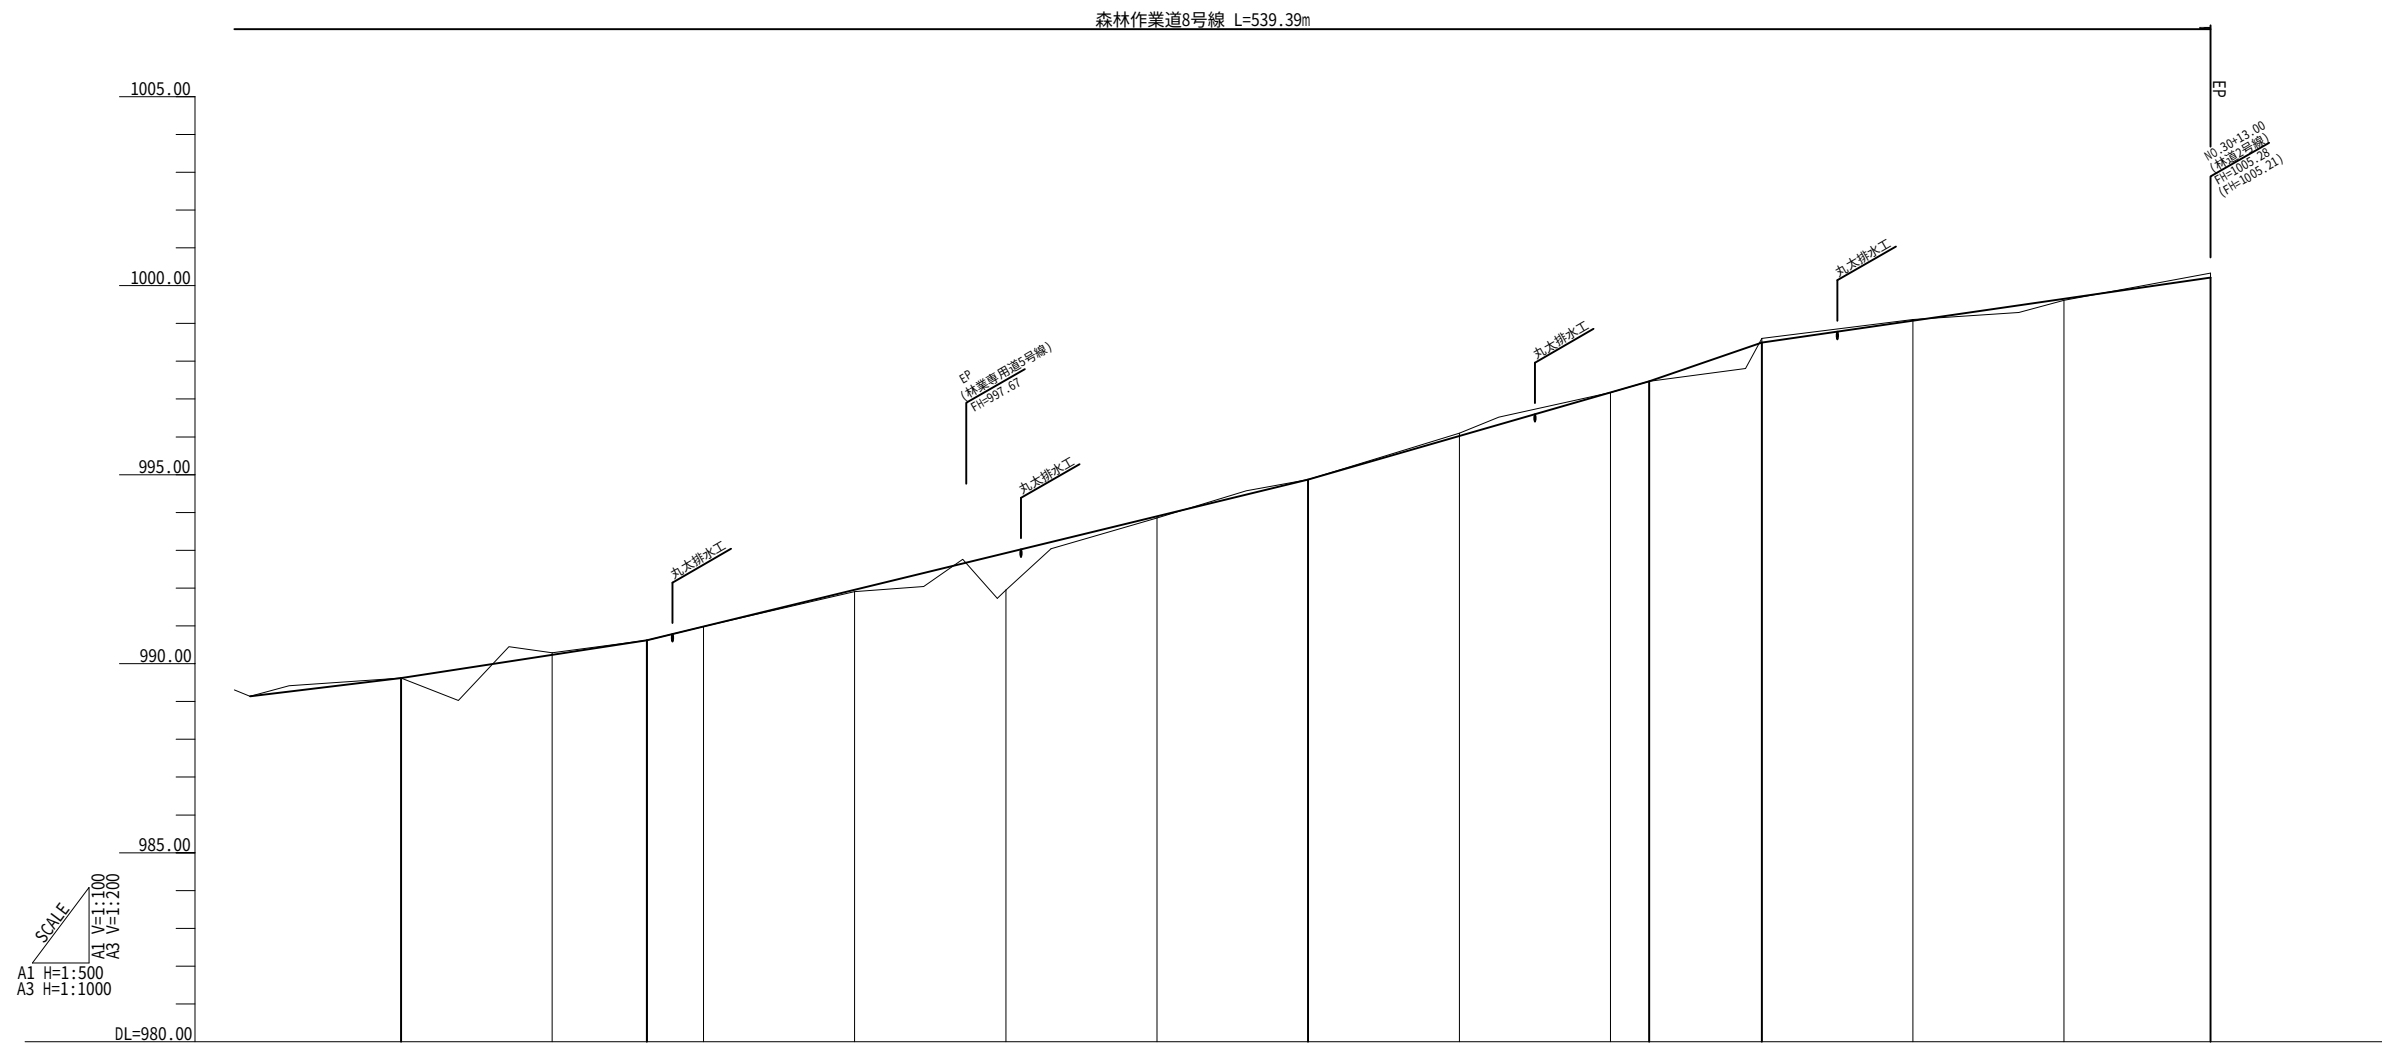


梨ヶ峰原地区作業道設置工事第2工区			設計図
工事番号		図面番号	10-2
路 川 名	森林作業道8号線		
工事箇所	山梨県南都留郡山中湖村梨ヶ峰1212-1425ほか		
図 名	縦断図	縮 尺	図示
測 量	令和4年 3月	枚 数	134/199
測 量 者	富士吉田市外ヶヶ村恩賜県有財産保護組合		


標準横断面図

森林作業道8号線標準横断面図
第2工区












NO.6付近

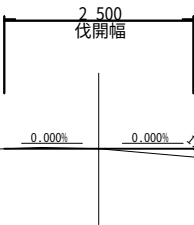


NO.22付近

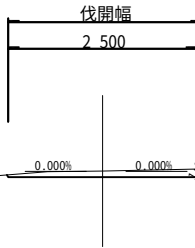


梨ヶ原地区作業道設置工事第2工区 設計図			
工事番号		図面番号	10-3
路 川 名	森林作業道8号線		
工事箇所	山梨県南都留郡山中湖村梨ヶ原1212-1425ほか		
図 名	標準横断面図	縮 尺	A1 1:50 A3 1:100
測 量	令和4年 3月	枚 数	135/199
測 量 者	富士吉田市外ニヶ村恩賜国有財産保護組合		

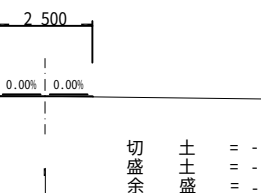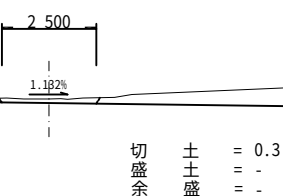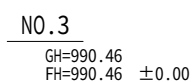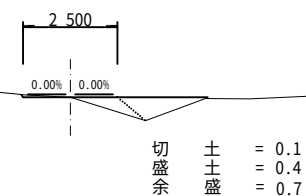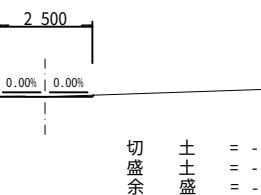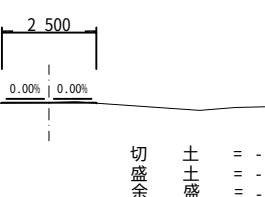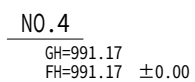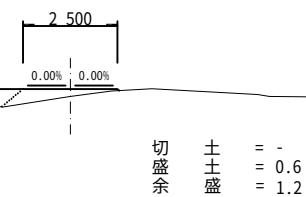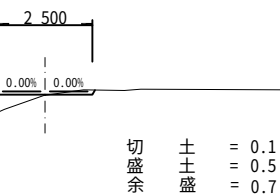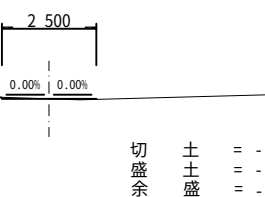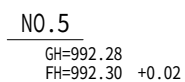


			BP～IP.2
梨ヶ原地区作業道設置工事第2工区			設計図
工事番号		図面番号	10-4
路 川 名	森林作業道8号線		
工事箇所	山梨県南都留郡山中湖村梨ヶ原1212-1425ほか		
図 名	横断図	縮 尺	A1 1:100 A3 1:200
測 量	令和4年 3月	枚 数	136/199
測 量 者	富士吉田市外ヶ二ヶ村恩賜県有財産保護組合		

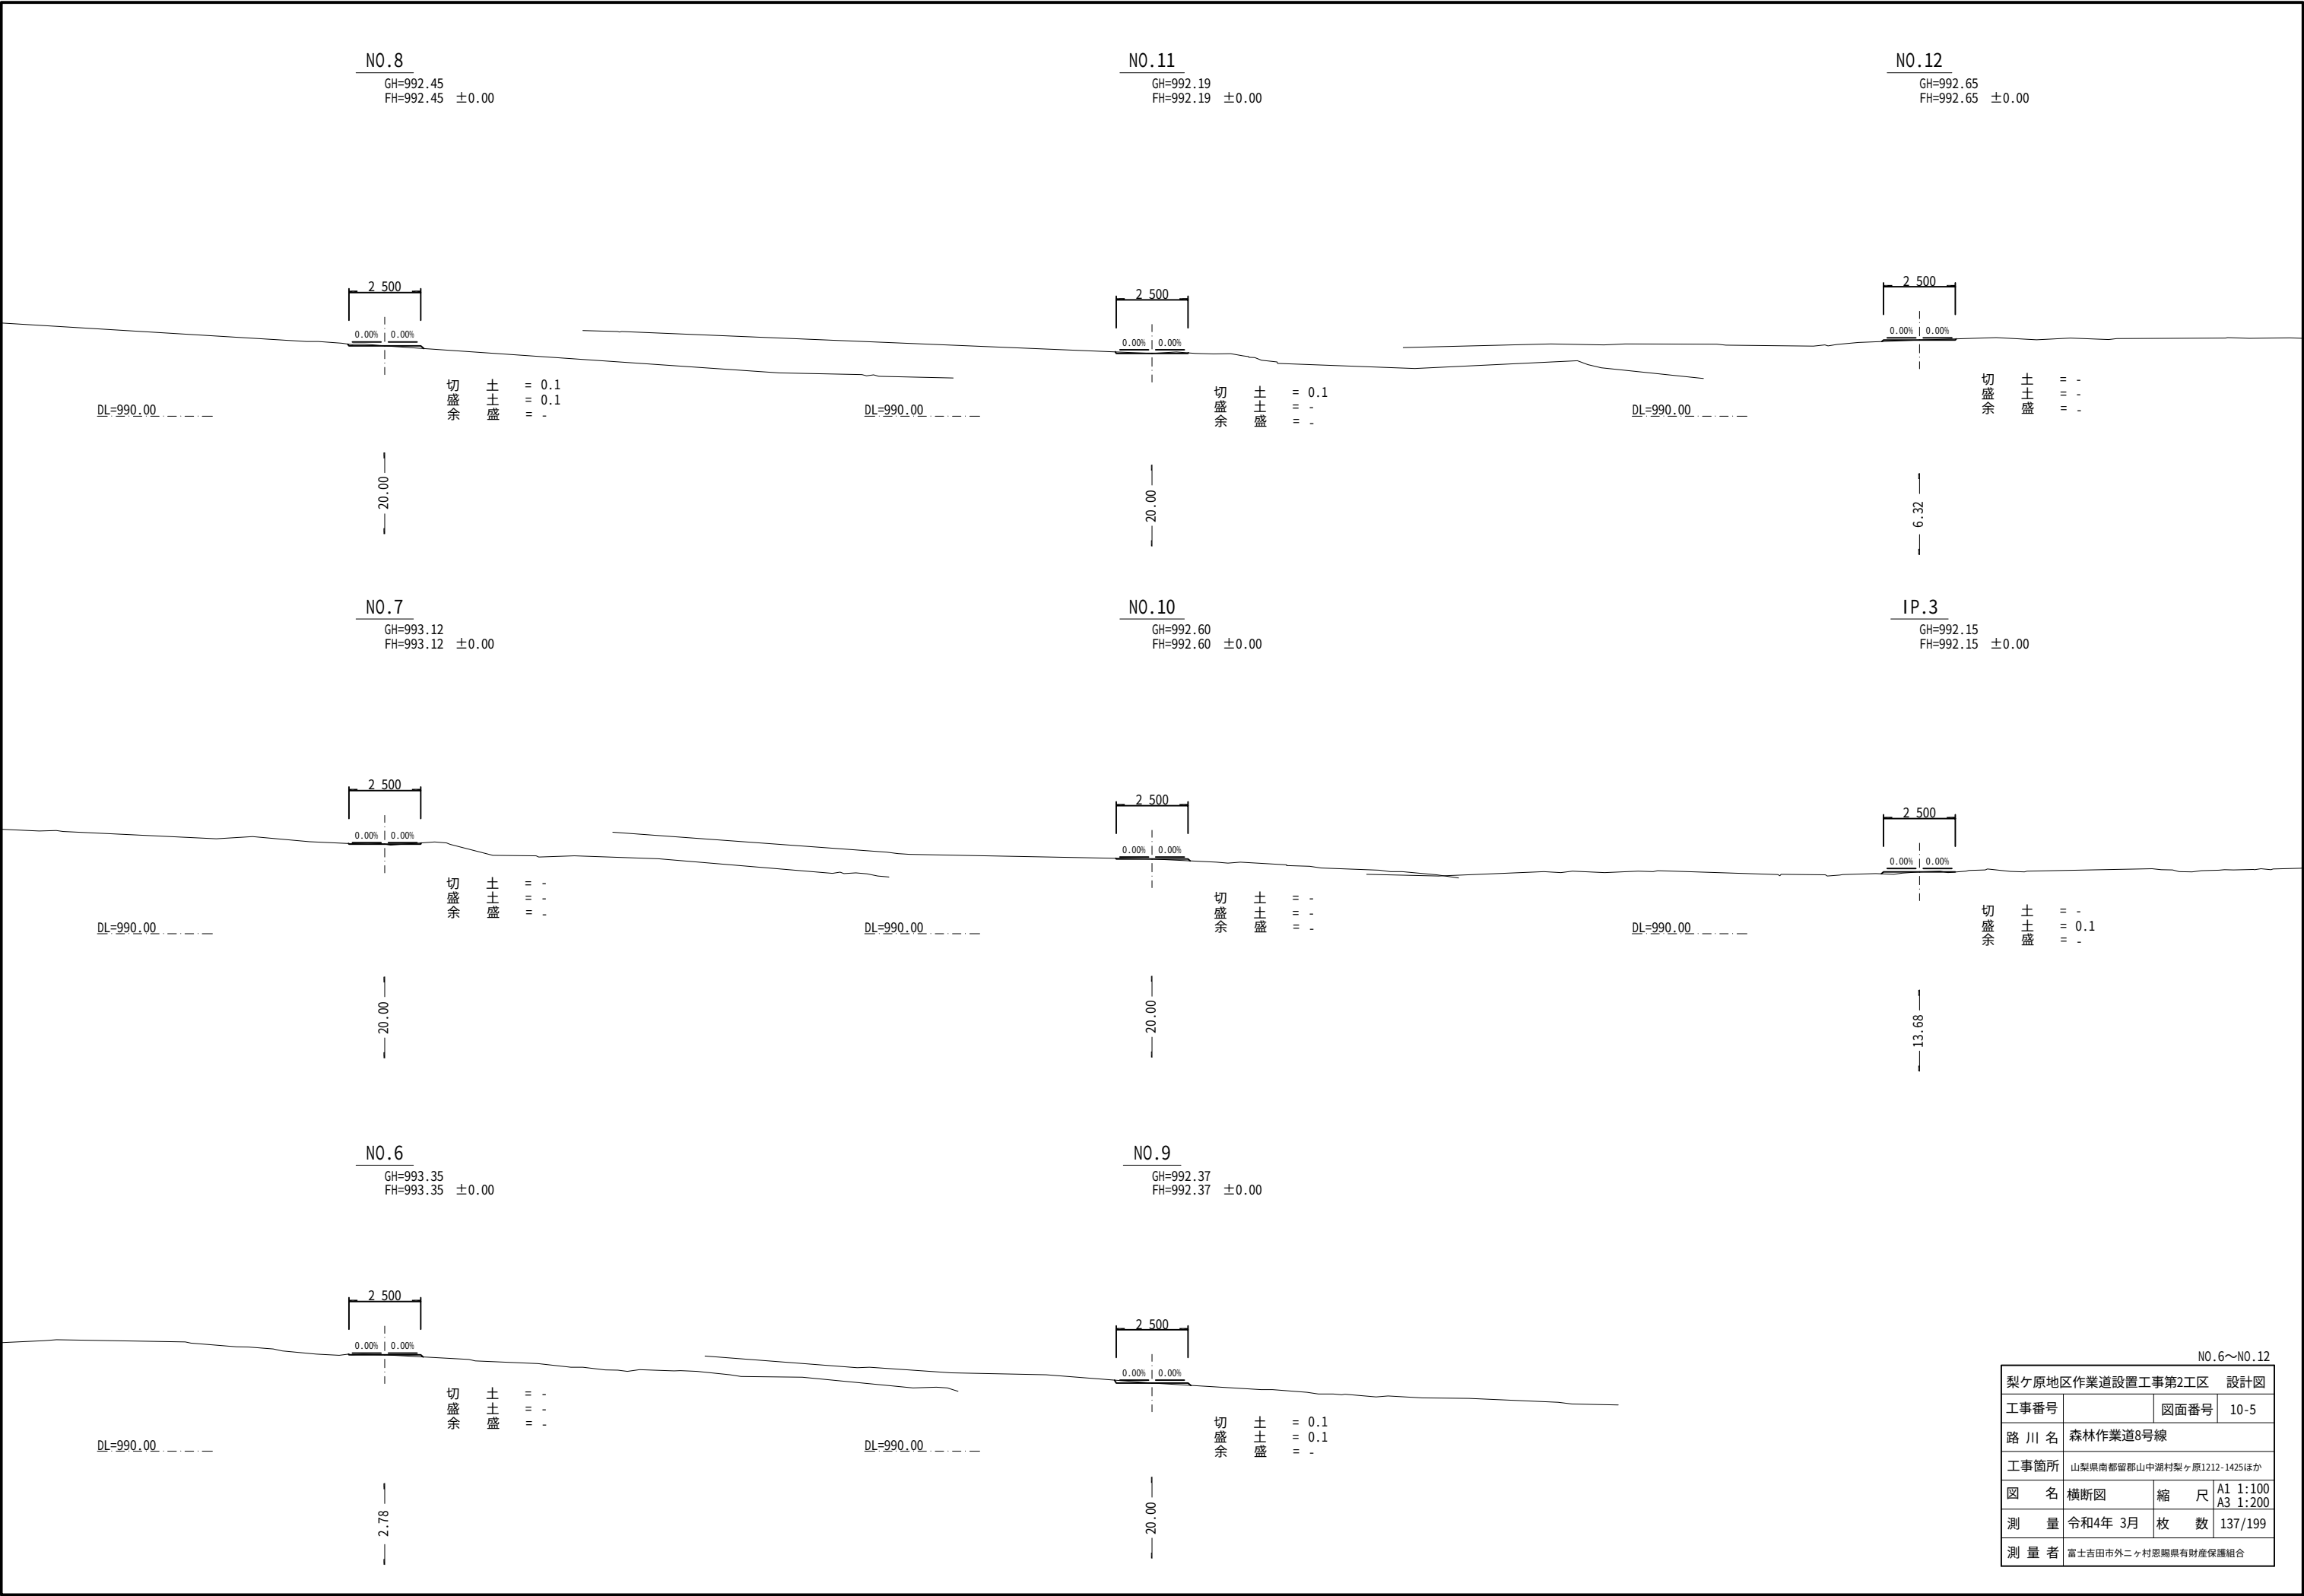


NO.6～NO.12			
梨ヶ原地区作業道設置工事第2工区 設計図			
工事番号		図面番号	10-5
路 川 名	森林作業道8号線		
工事箇所	山梨県南都留郡山中湖村梨ヶ原1212-1425ほか		
図 名	横断図	縮 尺	A1 1:100 A3 1:200
測 量	令和4年 3月	枚 数	137/199
測 量 者	富士吉田市外ニヶ村恩賜国有財産保護組合		

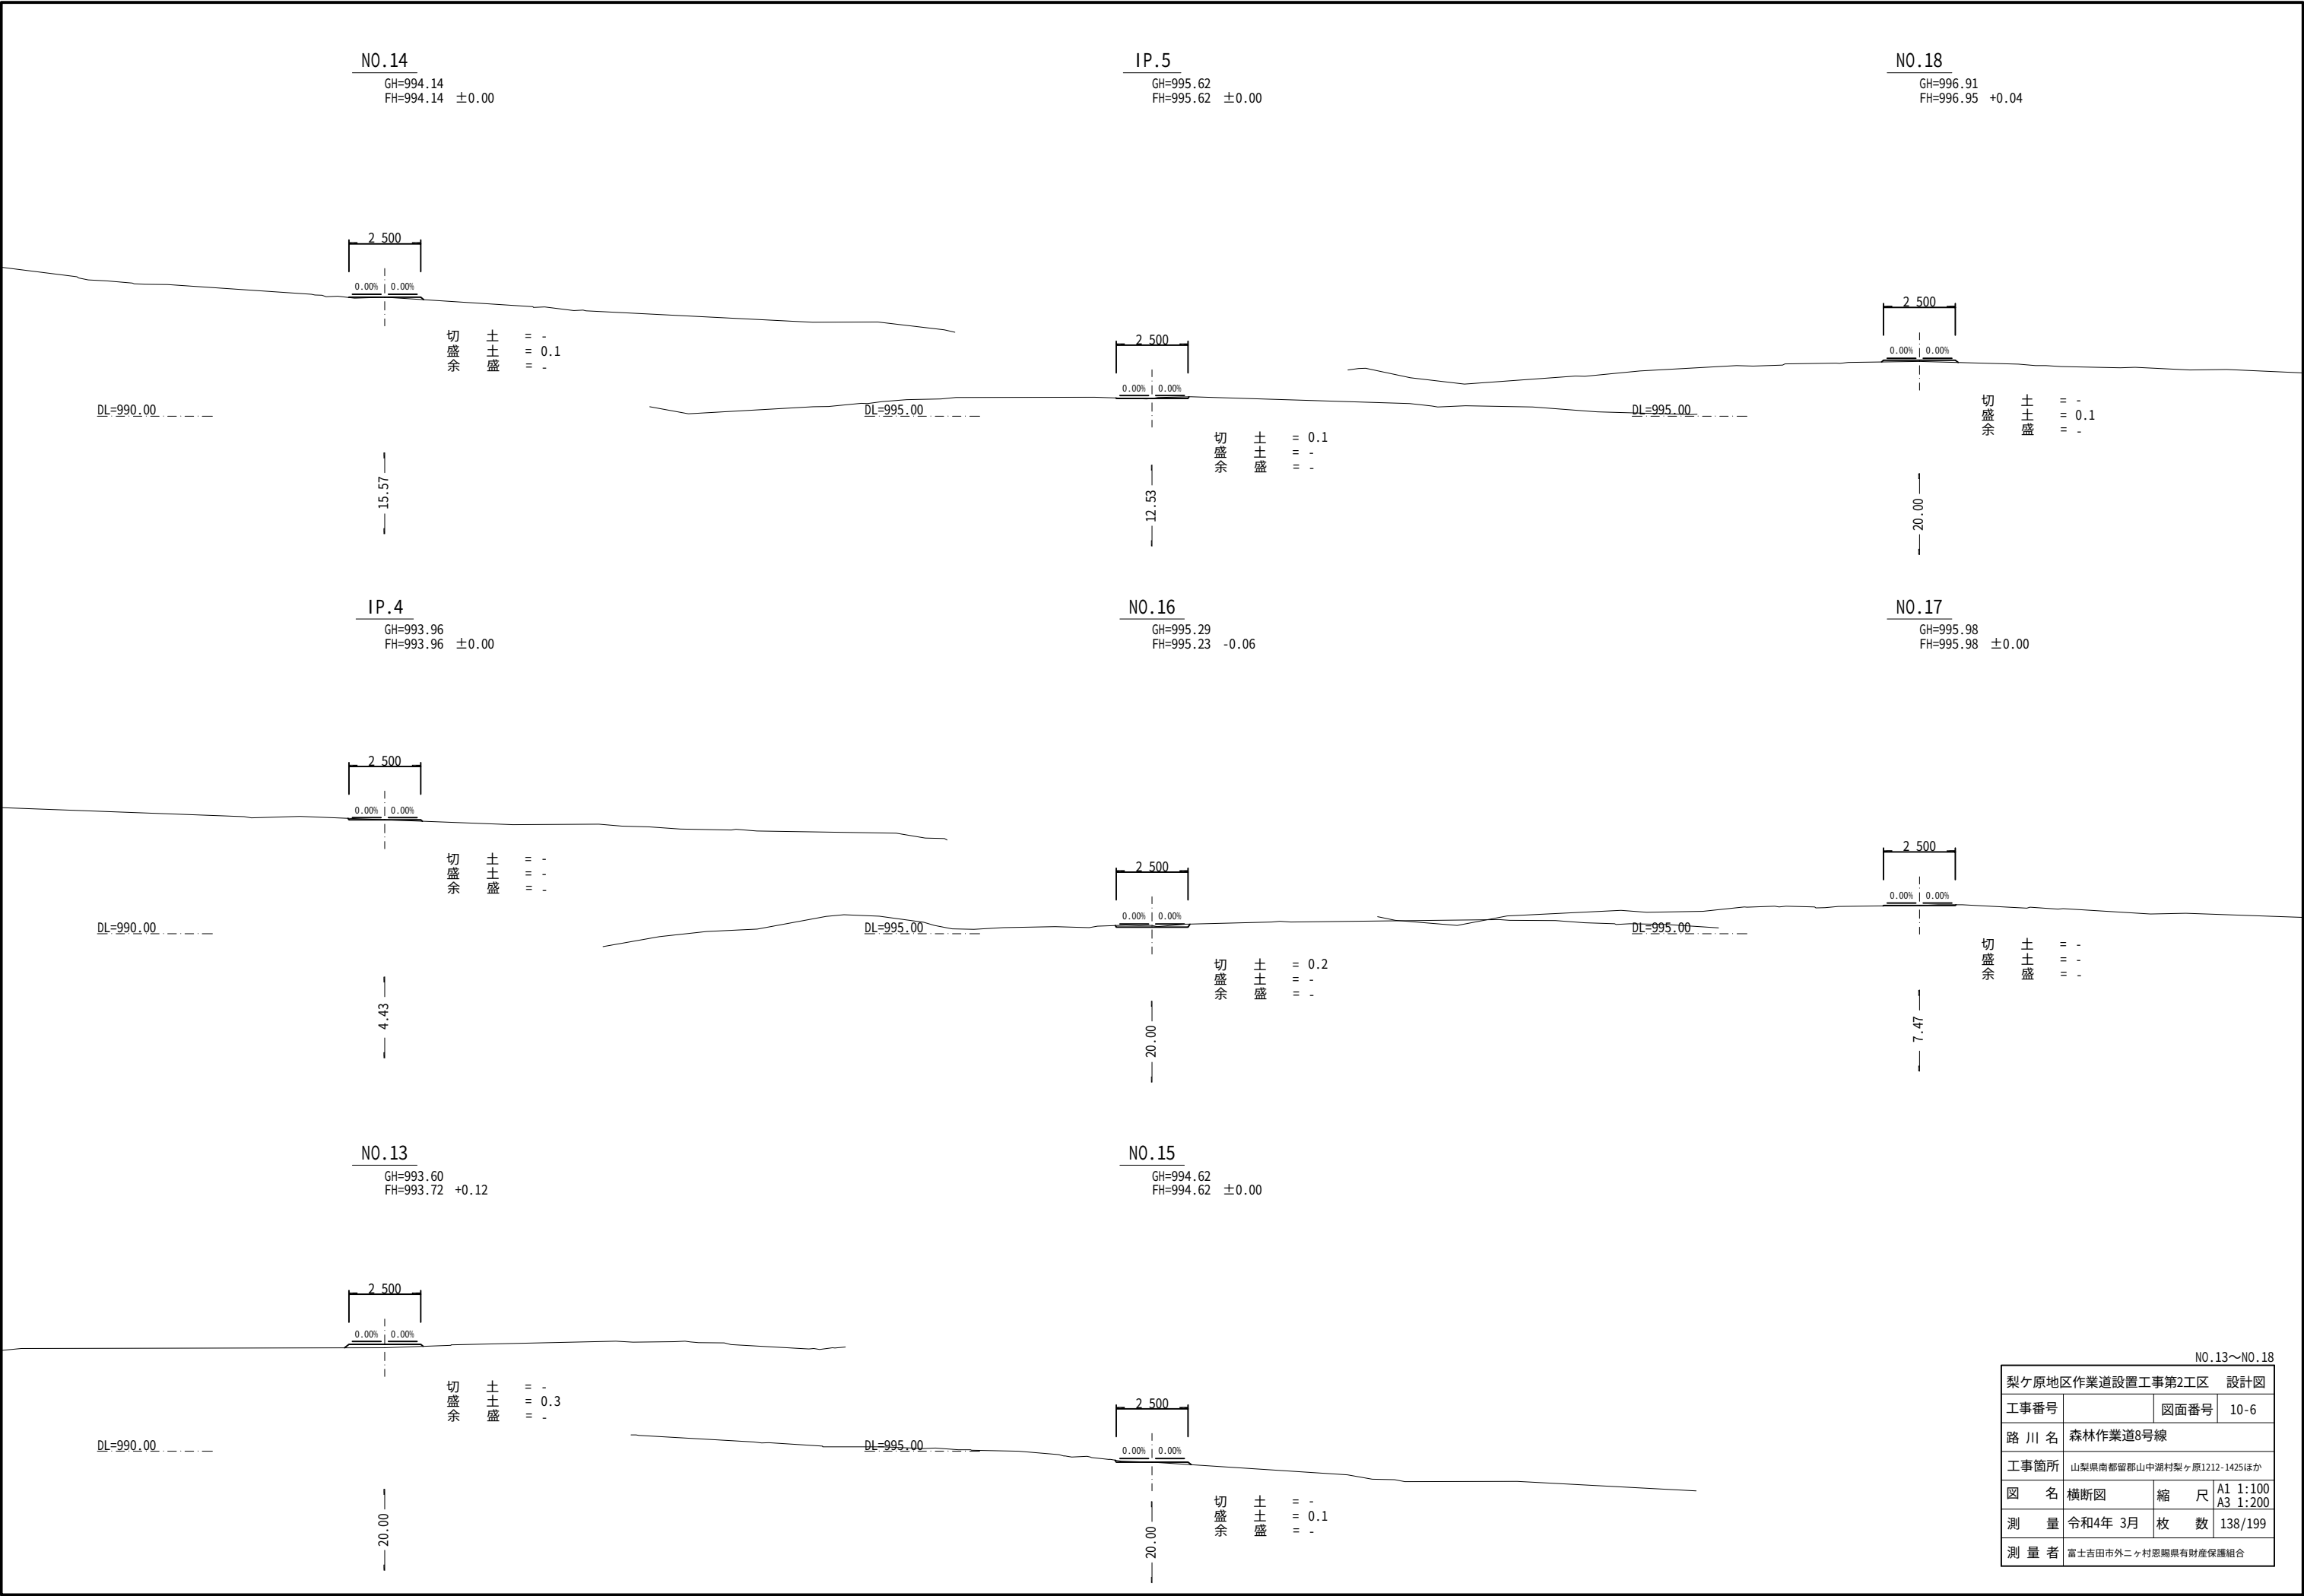

NO.13～NO.18			
梨ヶ原地区作業道設置工事第2工区 設計図			
工事番号		図面番号	10-6
路 川 名	森林作業道8号線		
工事箇所	山梨県南都留郡山中湖村梨ヶ原1212-1425ほか		
図 名	横断図	縮 尺	A1 1:100 A3 1:200
測 量	令和4年 3月	枚 数	138/199
測 量 者	富士吉田市外ニヶ村恩賜県有財産保護組合		

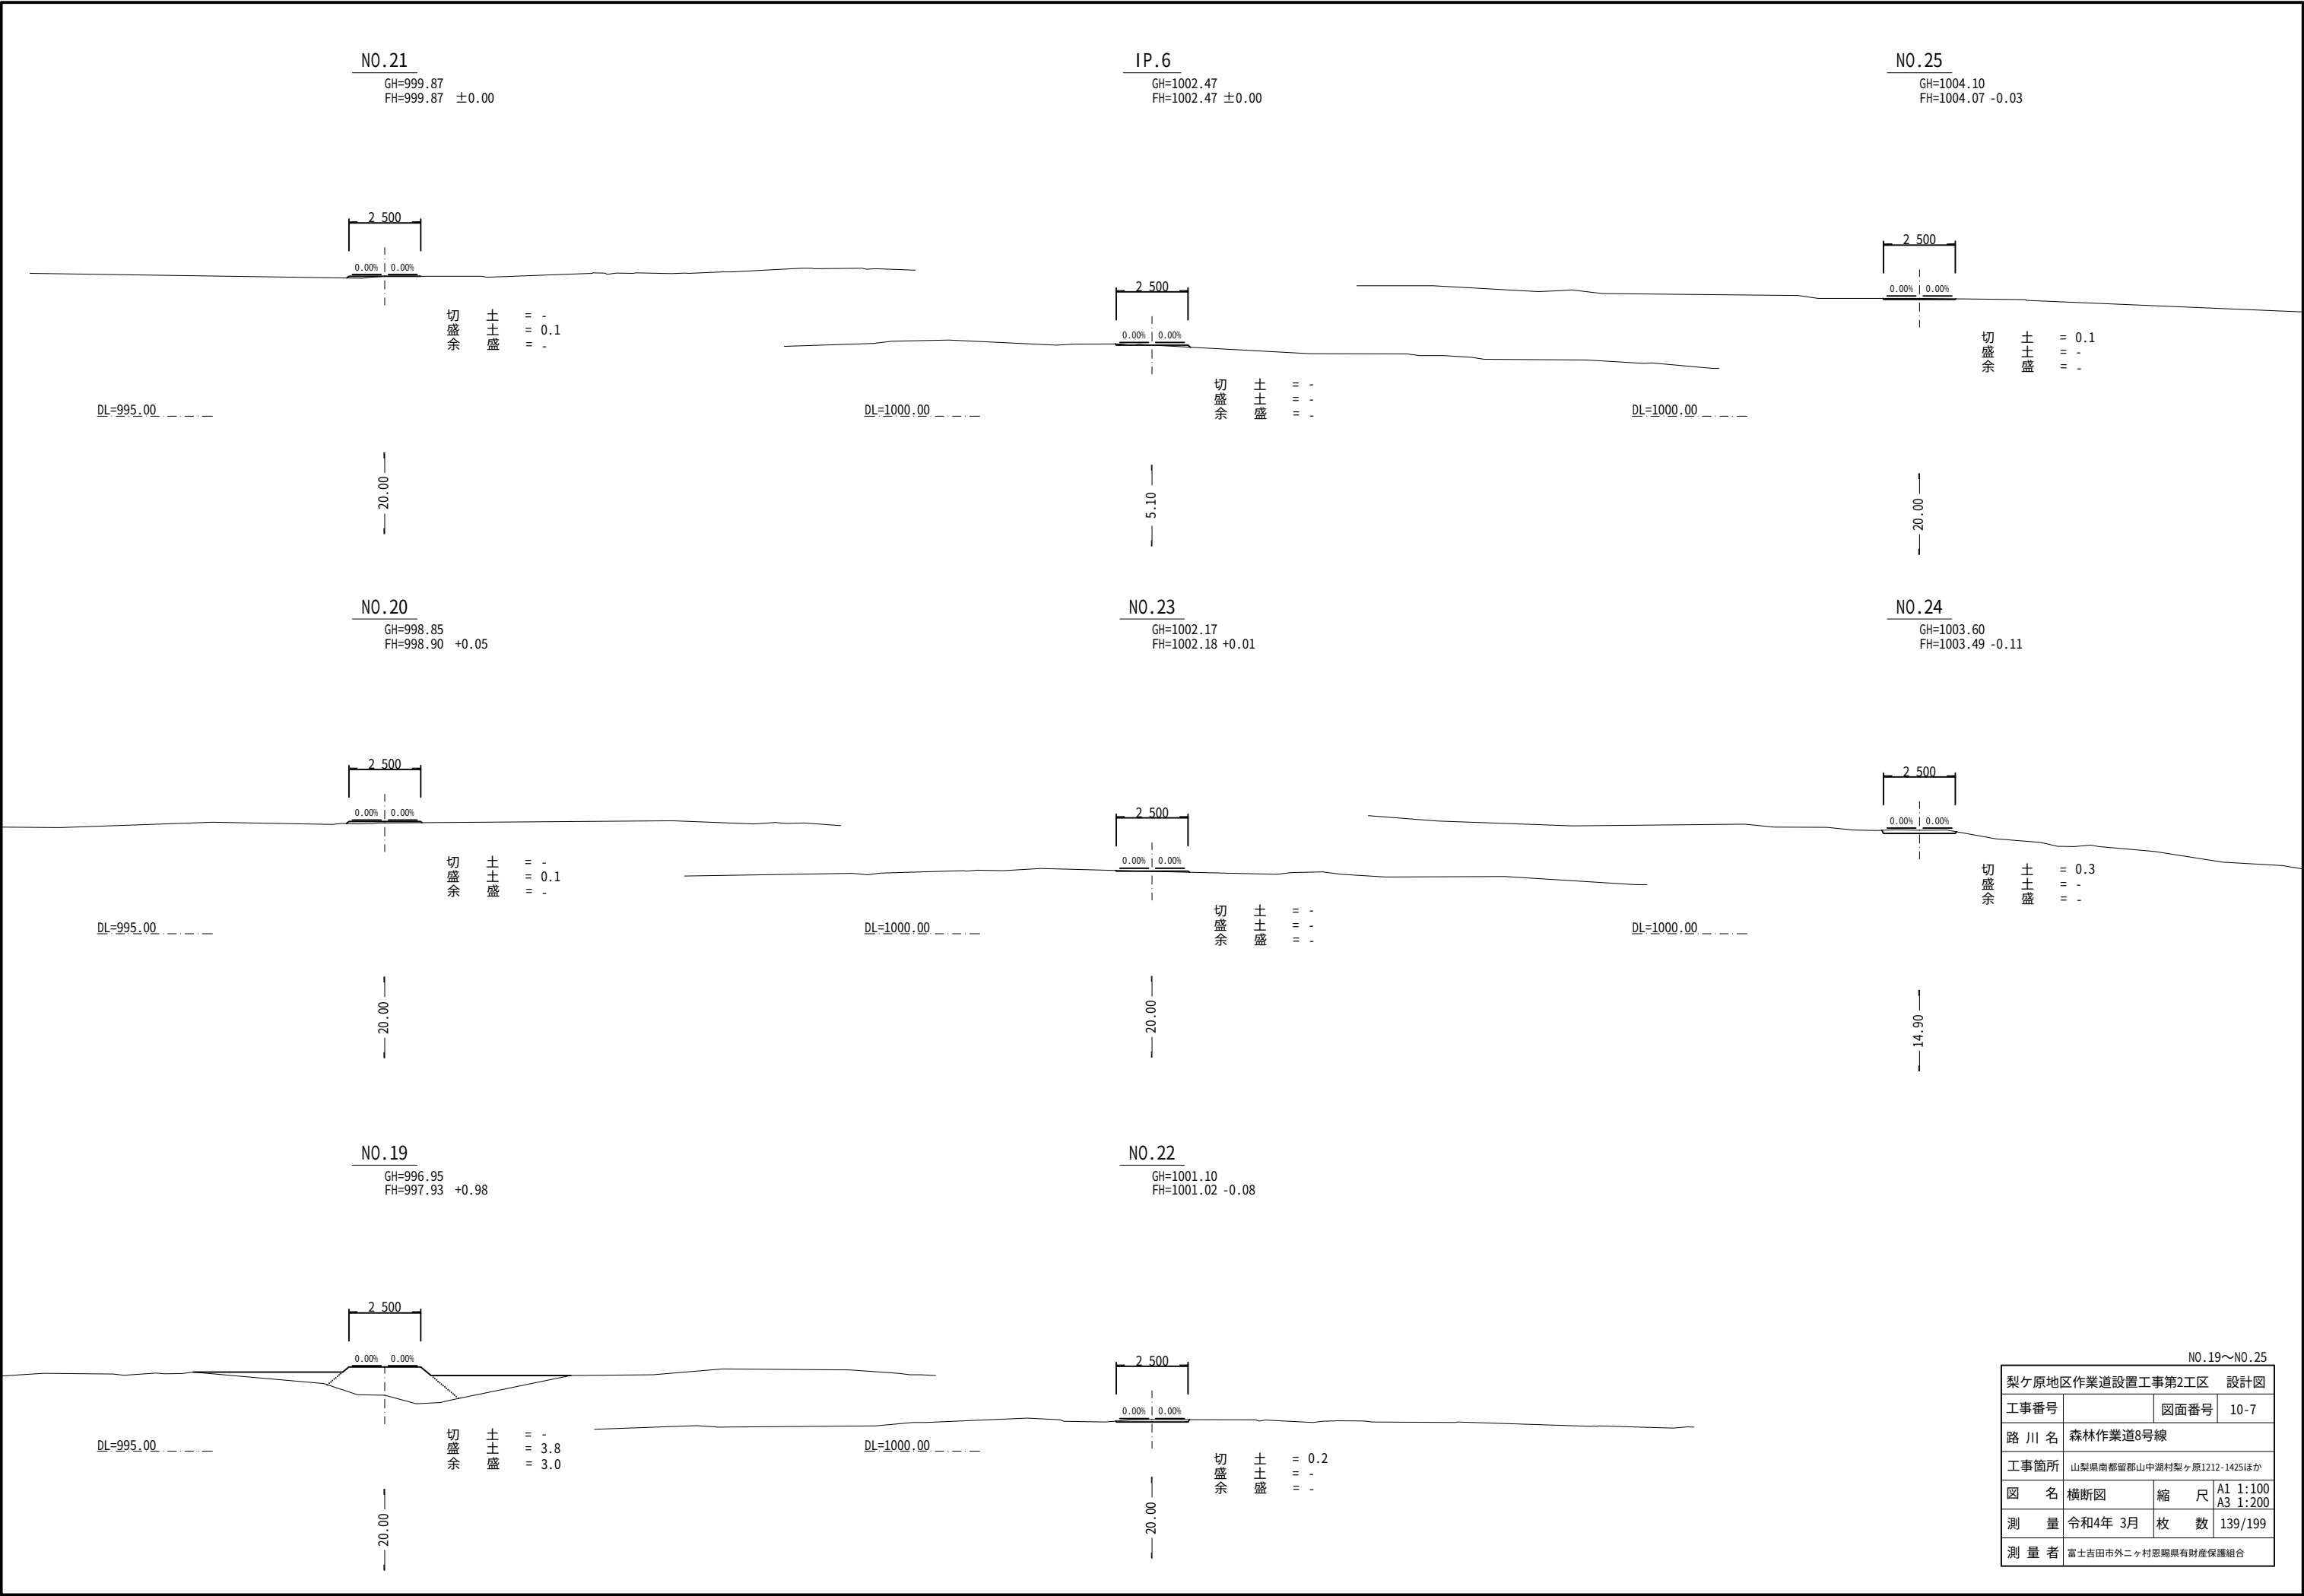




NO.19～NO.25			
梨ヶ原地区作業道設置工事第2工区 設計図			
工事番号		図面番号	10-7
路 川 名	森林作業道8号線		
工事箇所	山梨県南都留郡山中湖村梨ヶ原1212-1425ほか		
図 名	横断面図	縮 尺	A1 1:100 A3 1:200
測 量	令和4年 3月	枚 数	139/199
測 量 者	富士吉田市外ニヶ村恩賜国有財産保護組合		

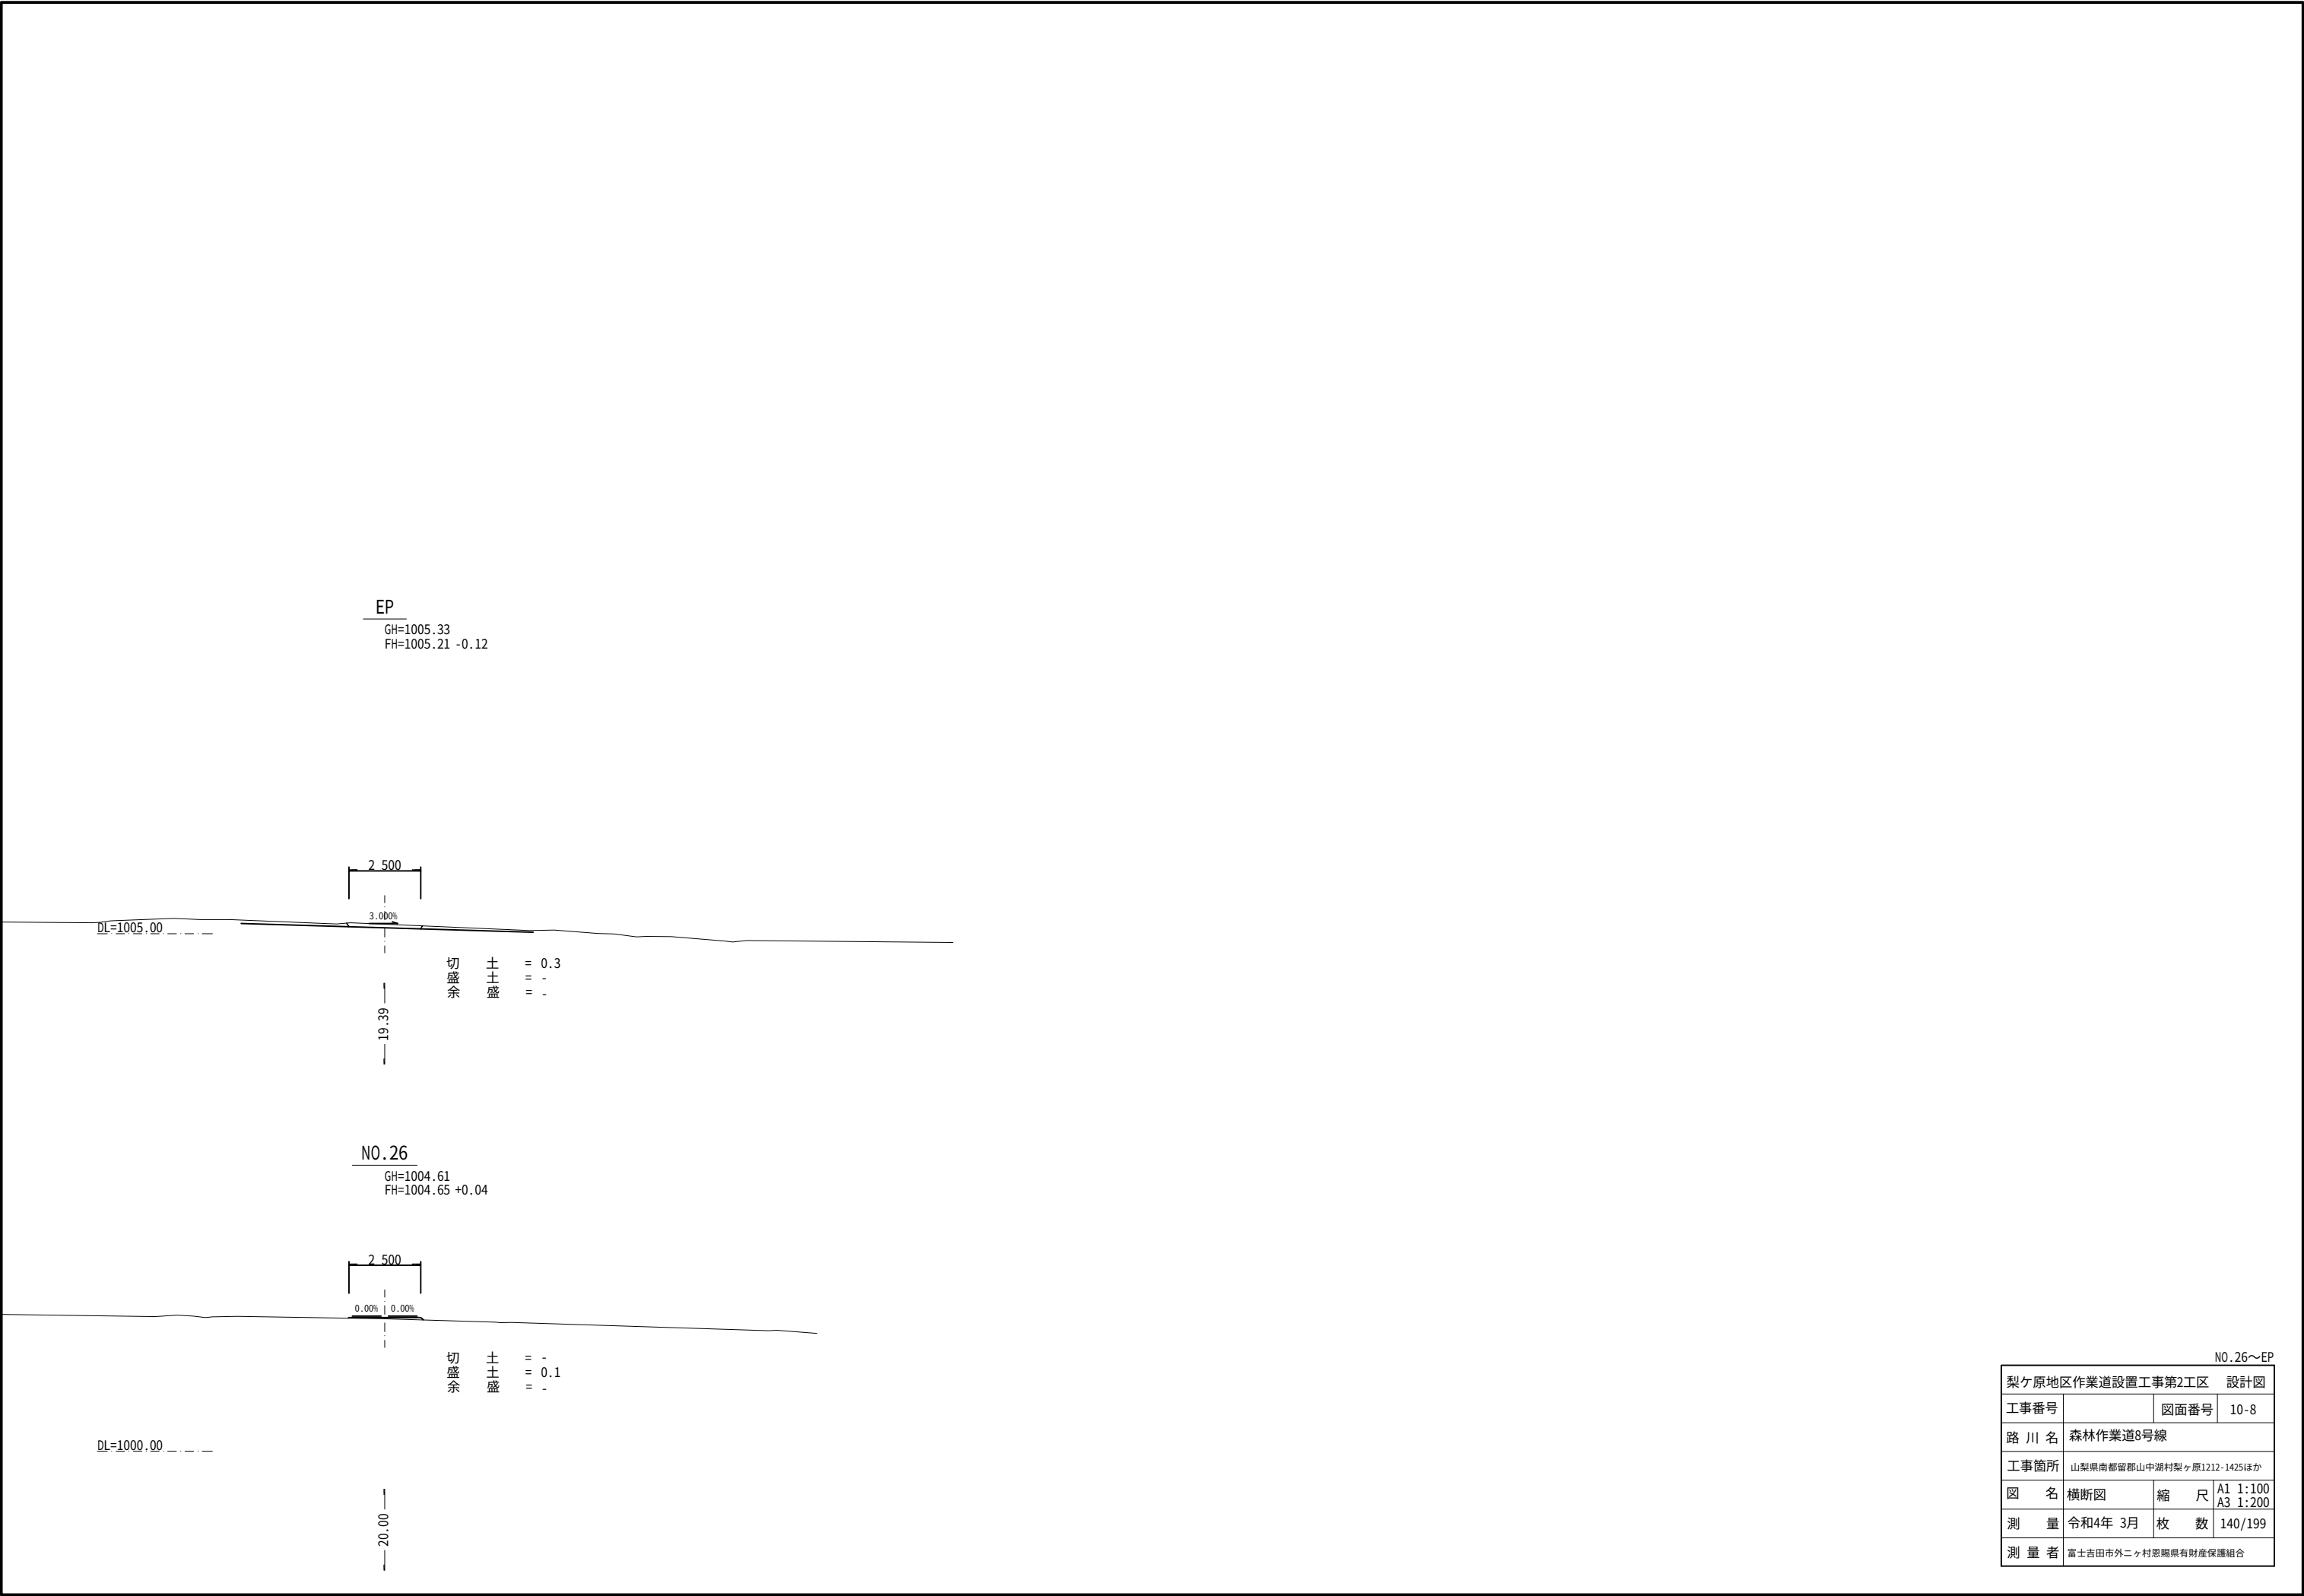

NO.26～EP			
梨ヶ原地区作業道設置工事第2工区		設計図	
工事番号		図面番号	10-8
路 川 名	森林作業道8号線		
工事箇所	山梨県南都留郡山中湖村梨ヶ原1212-1425ほか		
図 名	横断図	縮 尺	A1 1:100 A3 1:200
測 量	令和4年 3月	枚 数	140/199
測 量 者	富士吉田市外二ヶ村恩賜県有財産保護組合		

展開図(1)

森林作業道8号線

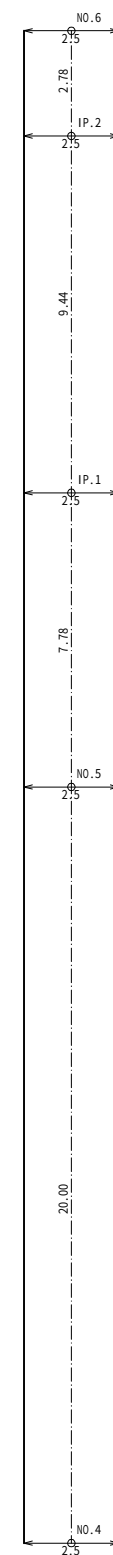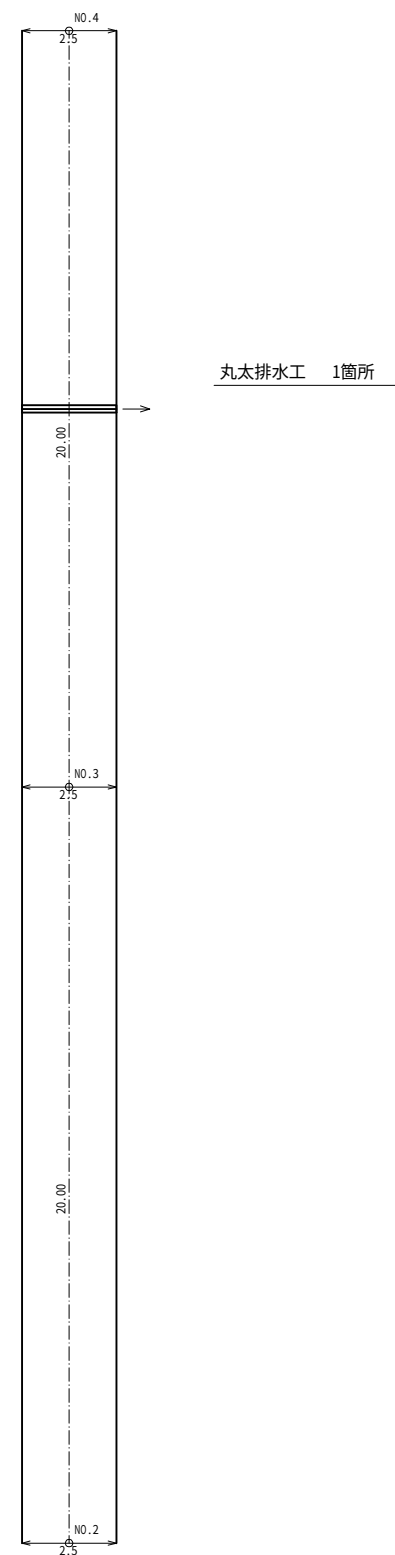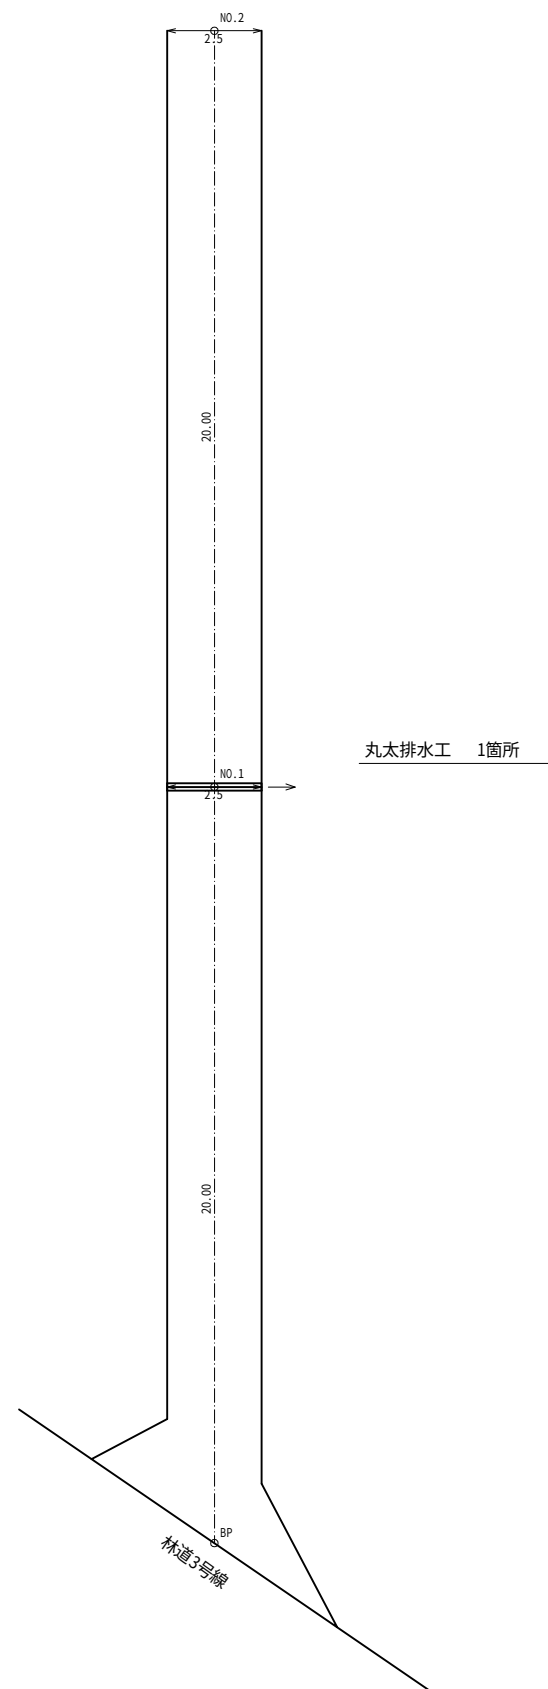

※注釈 交差点及びIP折れ部については2.0mの隅切りを設置すること
R=15m以下の平面曲線については、1.25mの拡幅を設置すること

BP～NO.6		
集 計 表 (1/5項)		
名 称	単位	数 量
丸太排水工	箇所	2.0


BP～NO.6			
梨ヶ原地区作業道設置工事第2工区	設計図		
工事番号		図面番号	10-9
路 川 名	森林作業道8号線		
工事箇所	山梨県南都留郡山中湖村梨ヶ原1212-1425ほか		
図 名	展開図	縮 尺	A1 1:100 A3 1:200
測 量	令和4年 3月	枚 数	141/199
測 量 者	富士吉田市外ニヶ村恩賜県有財産保護組合		

展開図(2)

森林作業道8号線

NO.6～NO.12

集 計 表 (2/5項)		
名 称	単位	数 量
丸太排水工	箇所	4.0

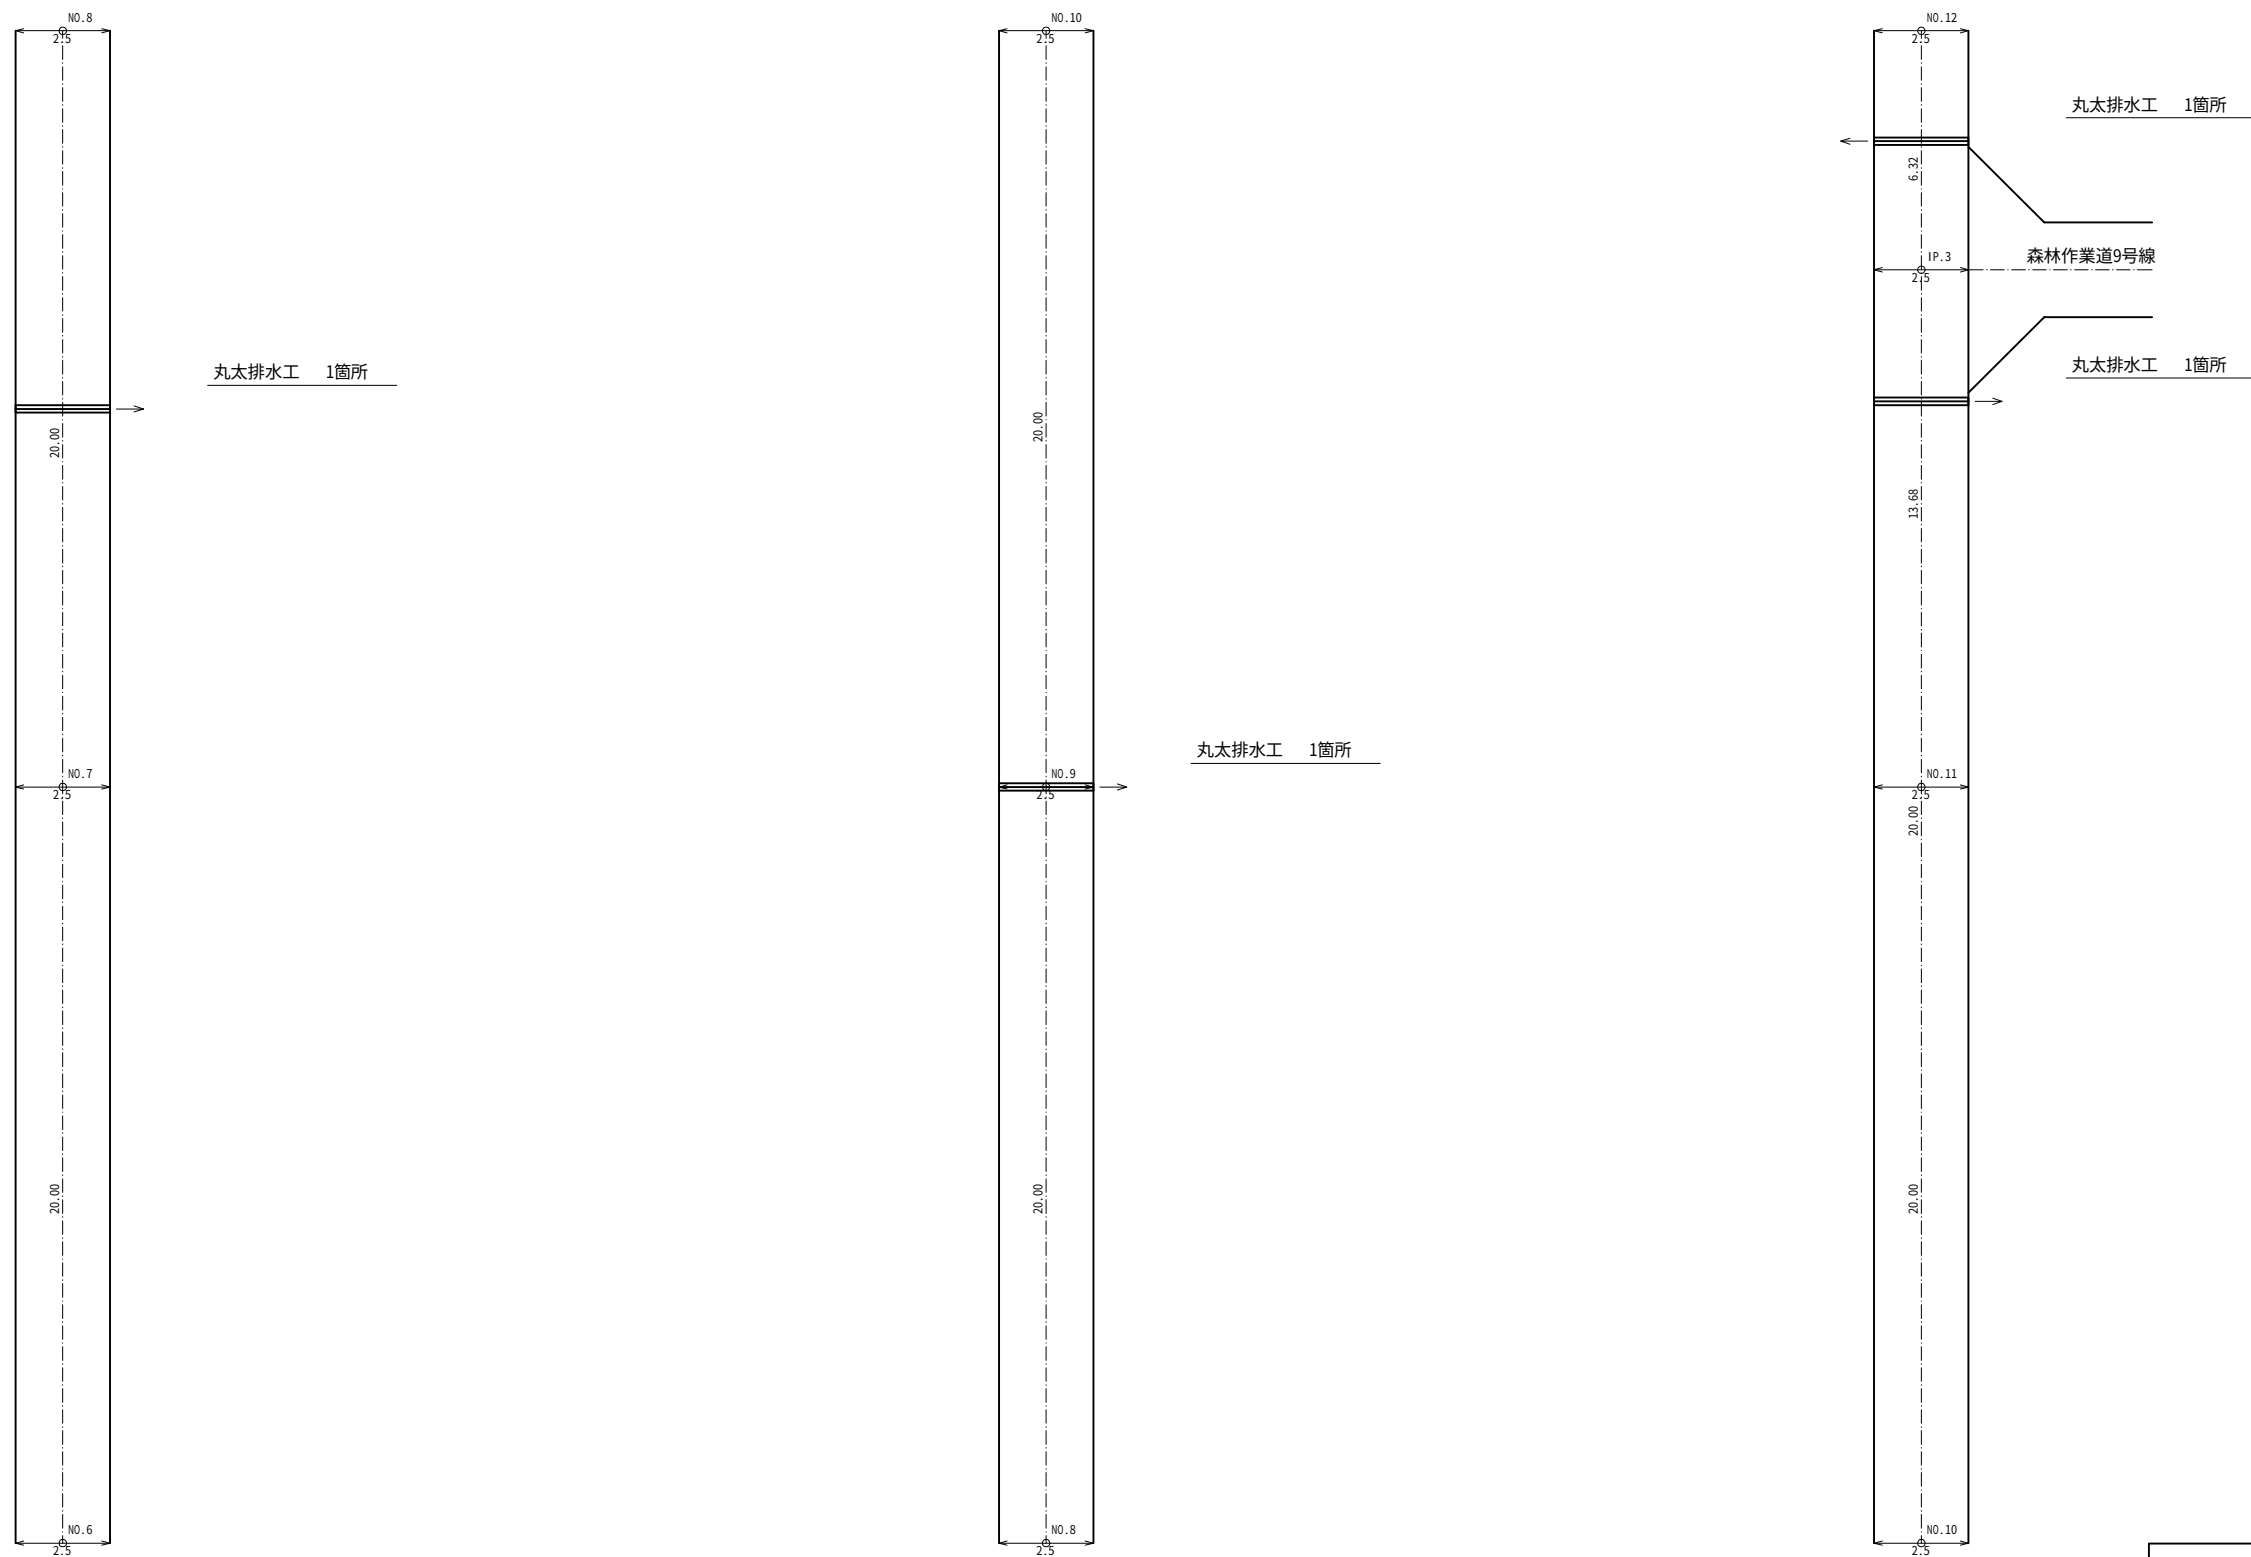

※注釈 交差点及びIP折れ部については2.0mの隅切りを設置すること
R=15m以下の平面曲線については、1.25mの拡幅を設置すること

NO.6～NO.12


梨ヶ原地区作業道設置工事第2工区 設計図			
工事番号		図面番号	10-10
路 川 名	森林作業道8号線		
工事箇所	山梨県南都留郡山中湖村梨ヶ原1212-1425ほか		
図 名	展開図	縮 尺	A1 1:100 A3 1:200
測 量	令和4年 3月	枚 数	142/199
測 量 者	富士吉田市外ニヶ村恩賜県有財産保護組合		

展開図(3)

森林作業道8号線

NO.12～NO.18

集 計 表 (3/5項)		
名 称	単位	数 量
丸太排水工	箇所	2.0

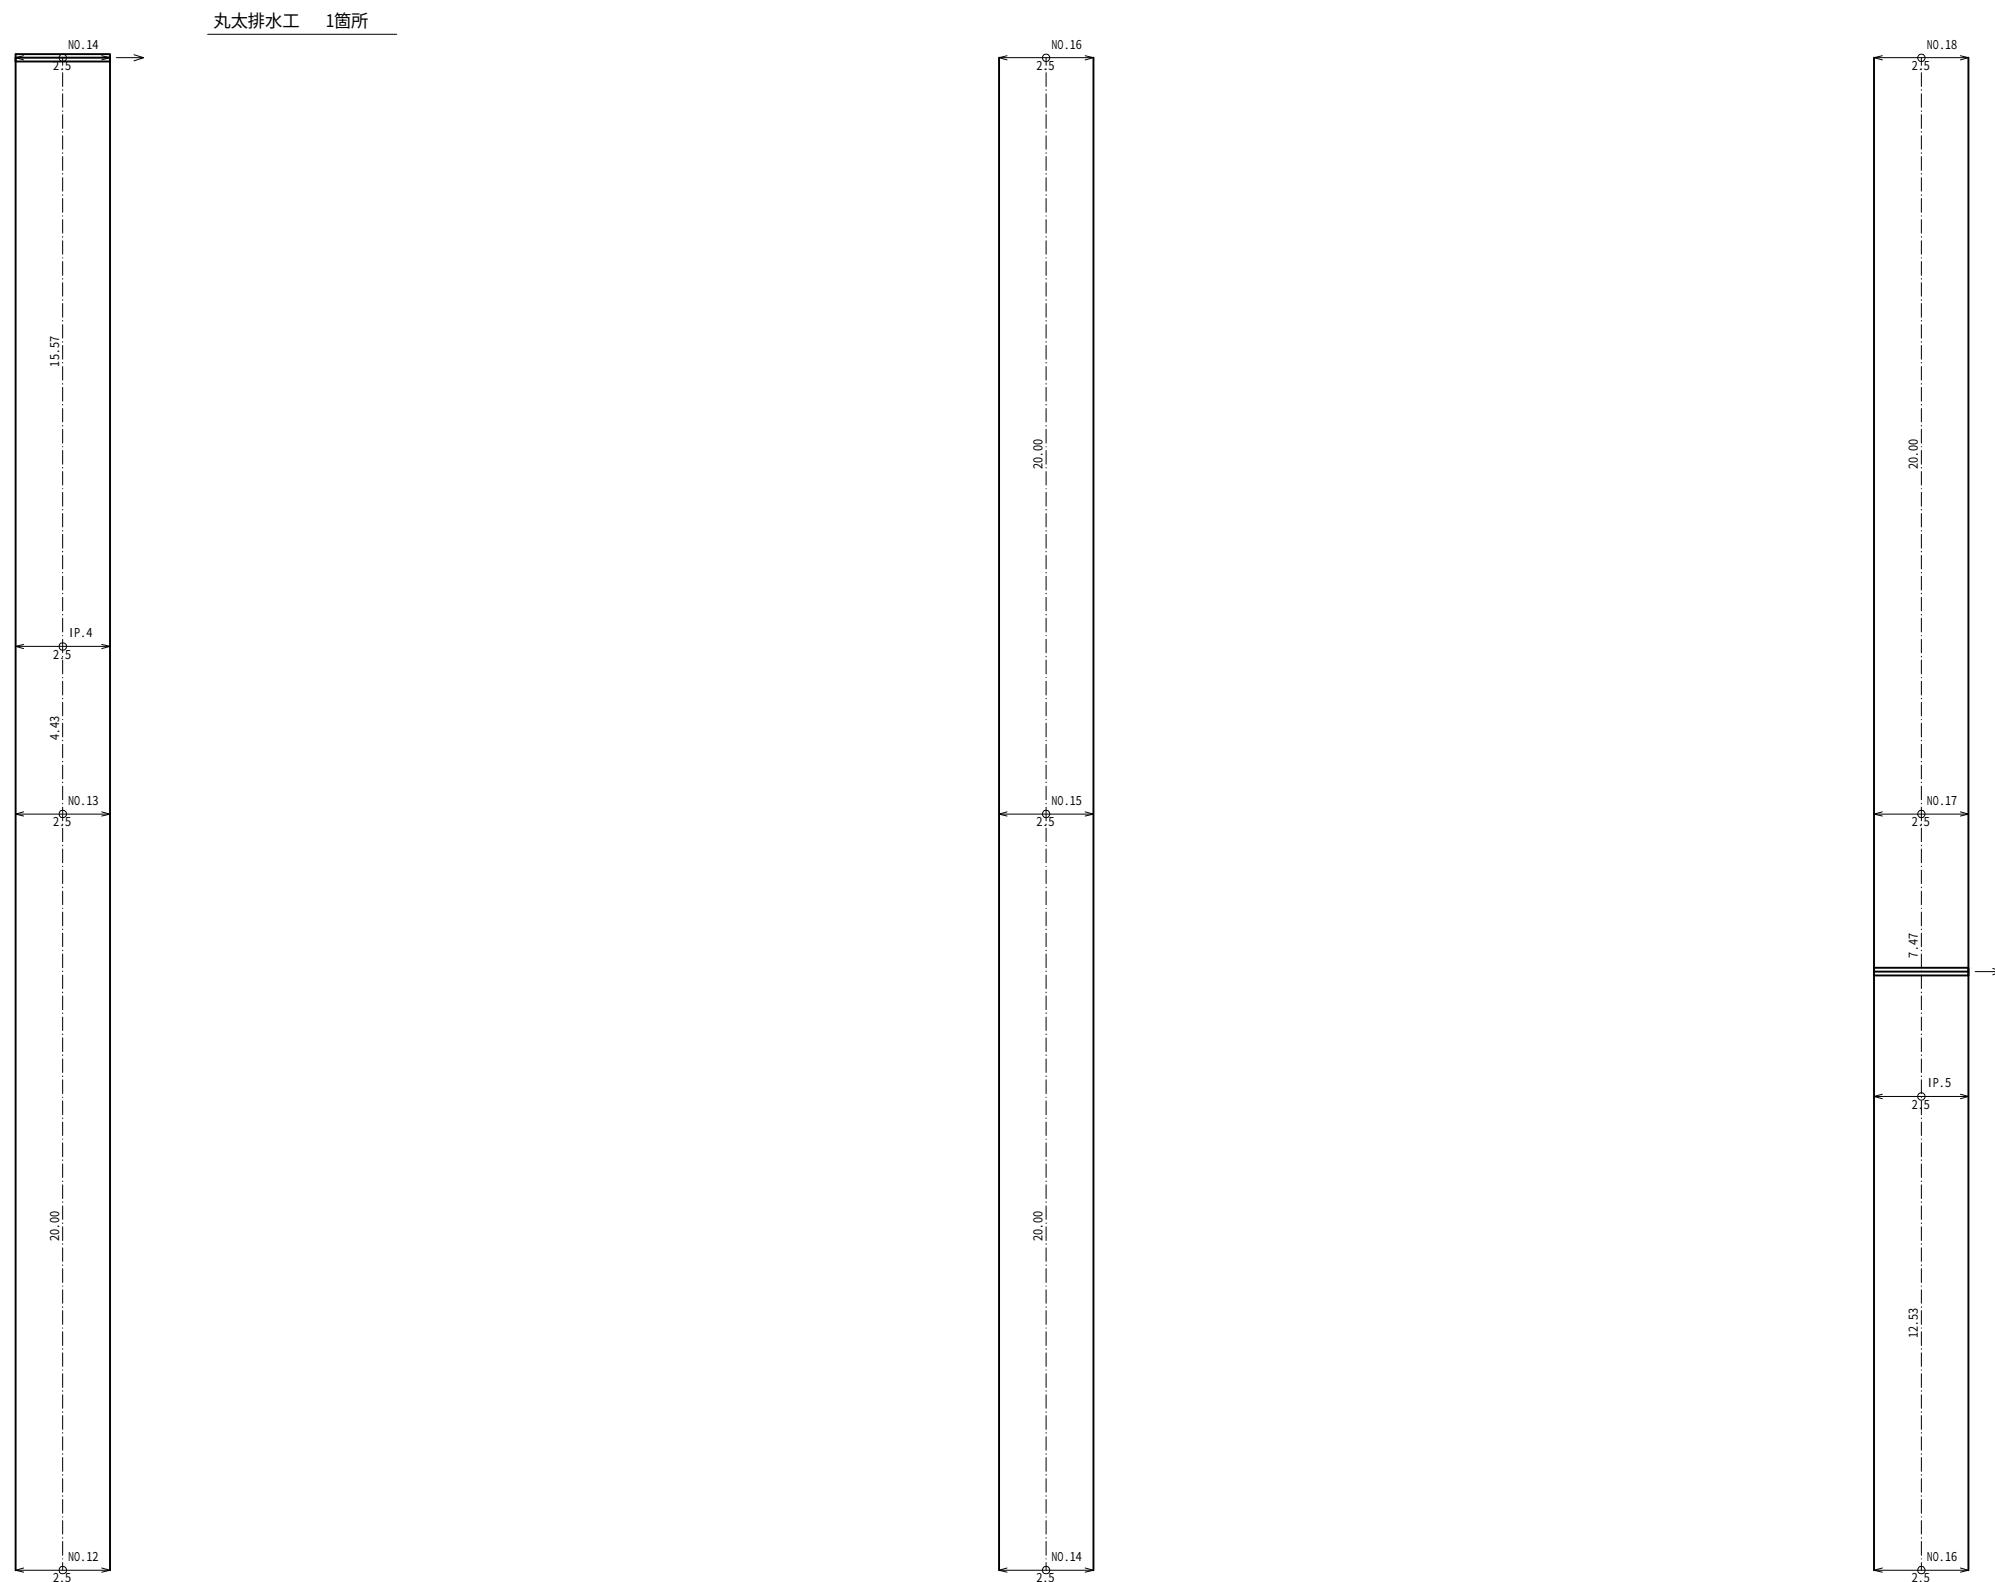

丸太排水工 1箇所

※注釈 交差点及びIP折れ部については2.0mの隅切りを設置すること
R=15m以下の平面曲線については、1.25mの拡幅を設置すること

NO.12～NO.18


梨ヶ原地区作業道設置工事第2工区 設計図			
工事番号		図面番号	10-11
路 川 名	森林作業道8号線		
工事箇所	山梨県南都留郡山中湖村梨ヶ原1212-1425ほか		
図 名	展開図	縮 尺	A1 1:100 A3 1:200
測 量	令和4年 3月	枚 数	143/199
測 量 者	富士吉田市外ニヶ村恩賜県有財産保護組合		

展開図(4)

森林作業道8号線

NO.18～NO.24

集 計 表 (4/5項)		
名 称	単位	数 量
丸太排水工	箇所	2.0

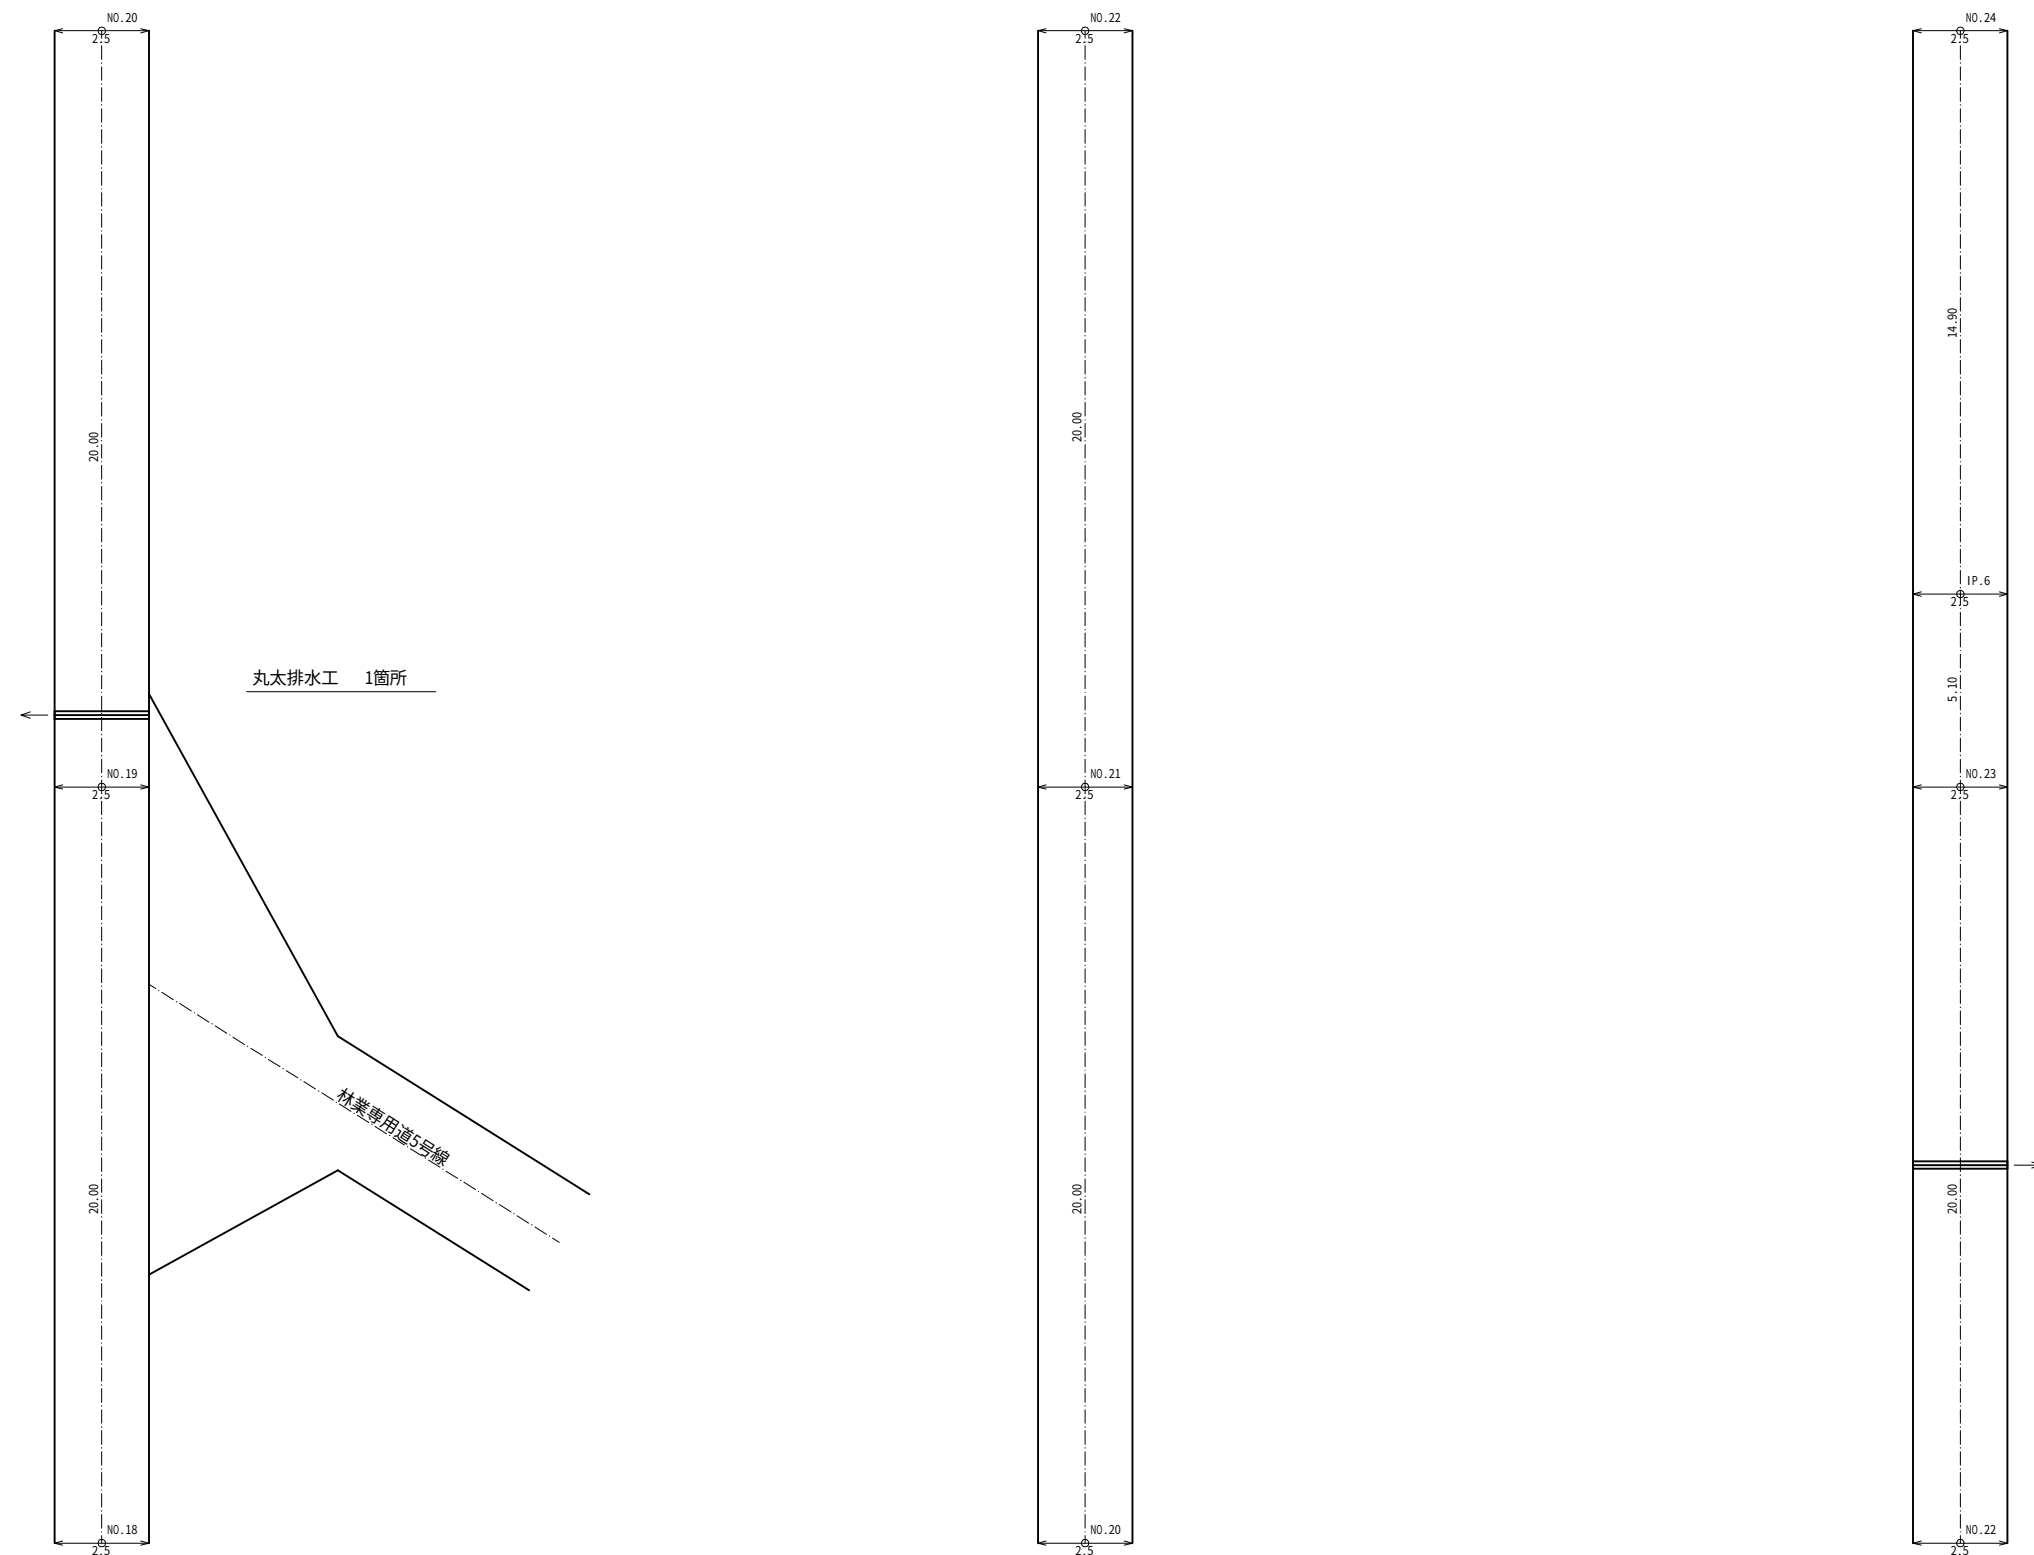

※注釈 交差点及びIP折れ部については2.0mの隅切りを設置すること
R=15m以下の平面曲線については、1.25mの拡幅を設置すること

NO.18～NO.24


梨ヶ原地区作業道設置工事第2工区 設計図			
工事番号		図面番号	10-12
路 川 名	森林作業道8号線		
工事箇所	山梨県南都留郡山中湖村梨ヶ原1212-1425ほか		
図 名	展開図	縮 尺	A1 1:100 A3 1:200
測 量	令和4年 3月	枚 数	144/199
測 量 者	富士吉田市外ニヶ村恩賜県有財産保護組合		

展開図(5)


森林作業道8号線

NO.24～EP

集 計 表 (5/5項)		
名 称	単位	数 量
丸太排水工	箇所	1.0

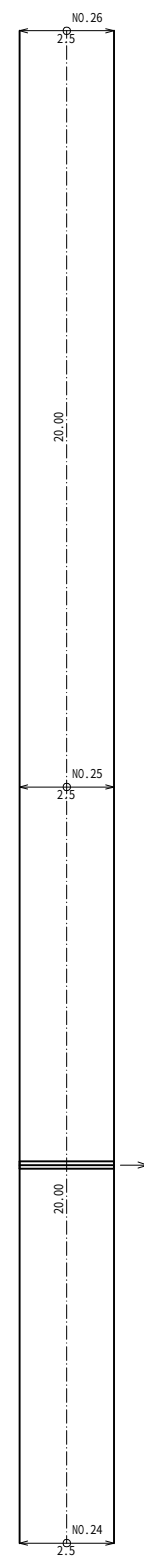


丸太排水工 1箇所

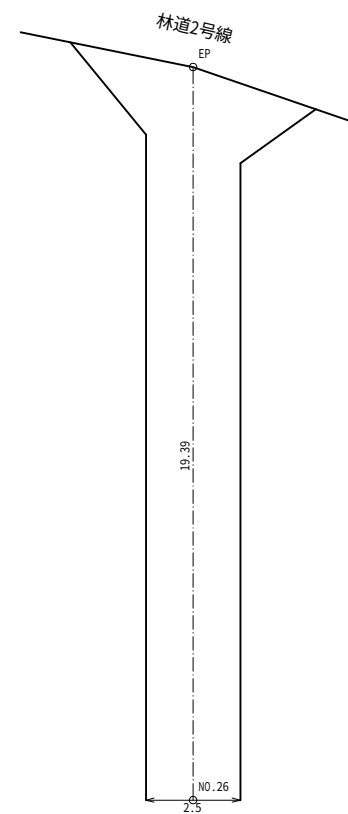

※注釈 交差点及びIP折れ部については2.0mの隅切りを設置すること
R=15m以下の平面曲線については、1.25mの拡幅を設置すること


NO.24～EP

梨ヶ原地区作業道設置工事第2工区 設計図			
工事番号		図面番号	10-13
路 川 名	森林作業道8号線		
工事箇所	山梨県南都留郡山中湖村梨ヶ原1212-1425ほか		
図 名	展開図	縮 尺	A1 1:100 A3 1:200
測 量	令和4年 3月	枚 数	145/199
測 量 者	富士吉田市外ニヶ村恩賜県有財産保護組合		

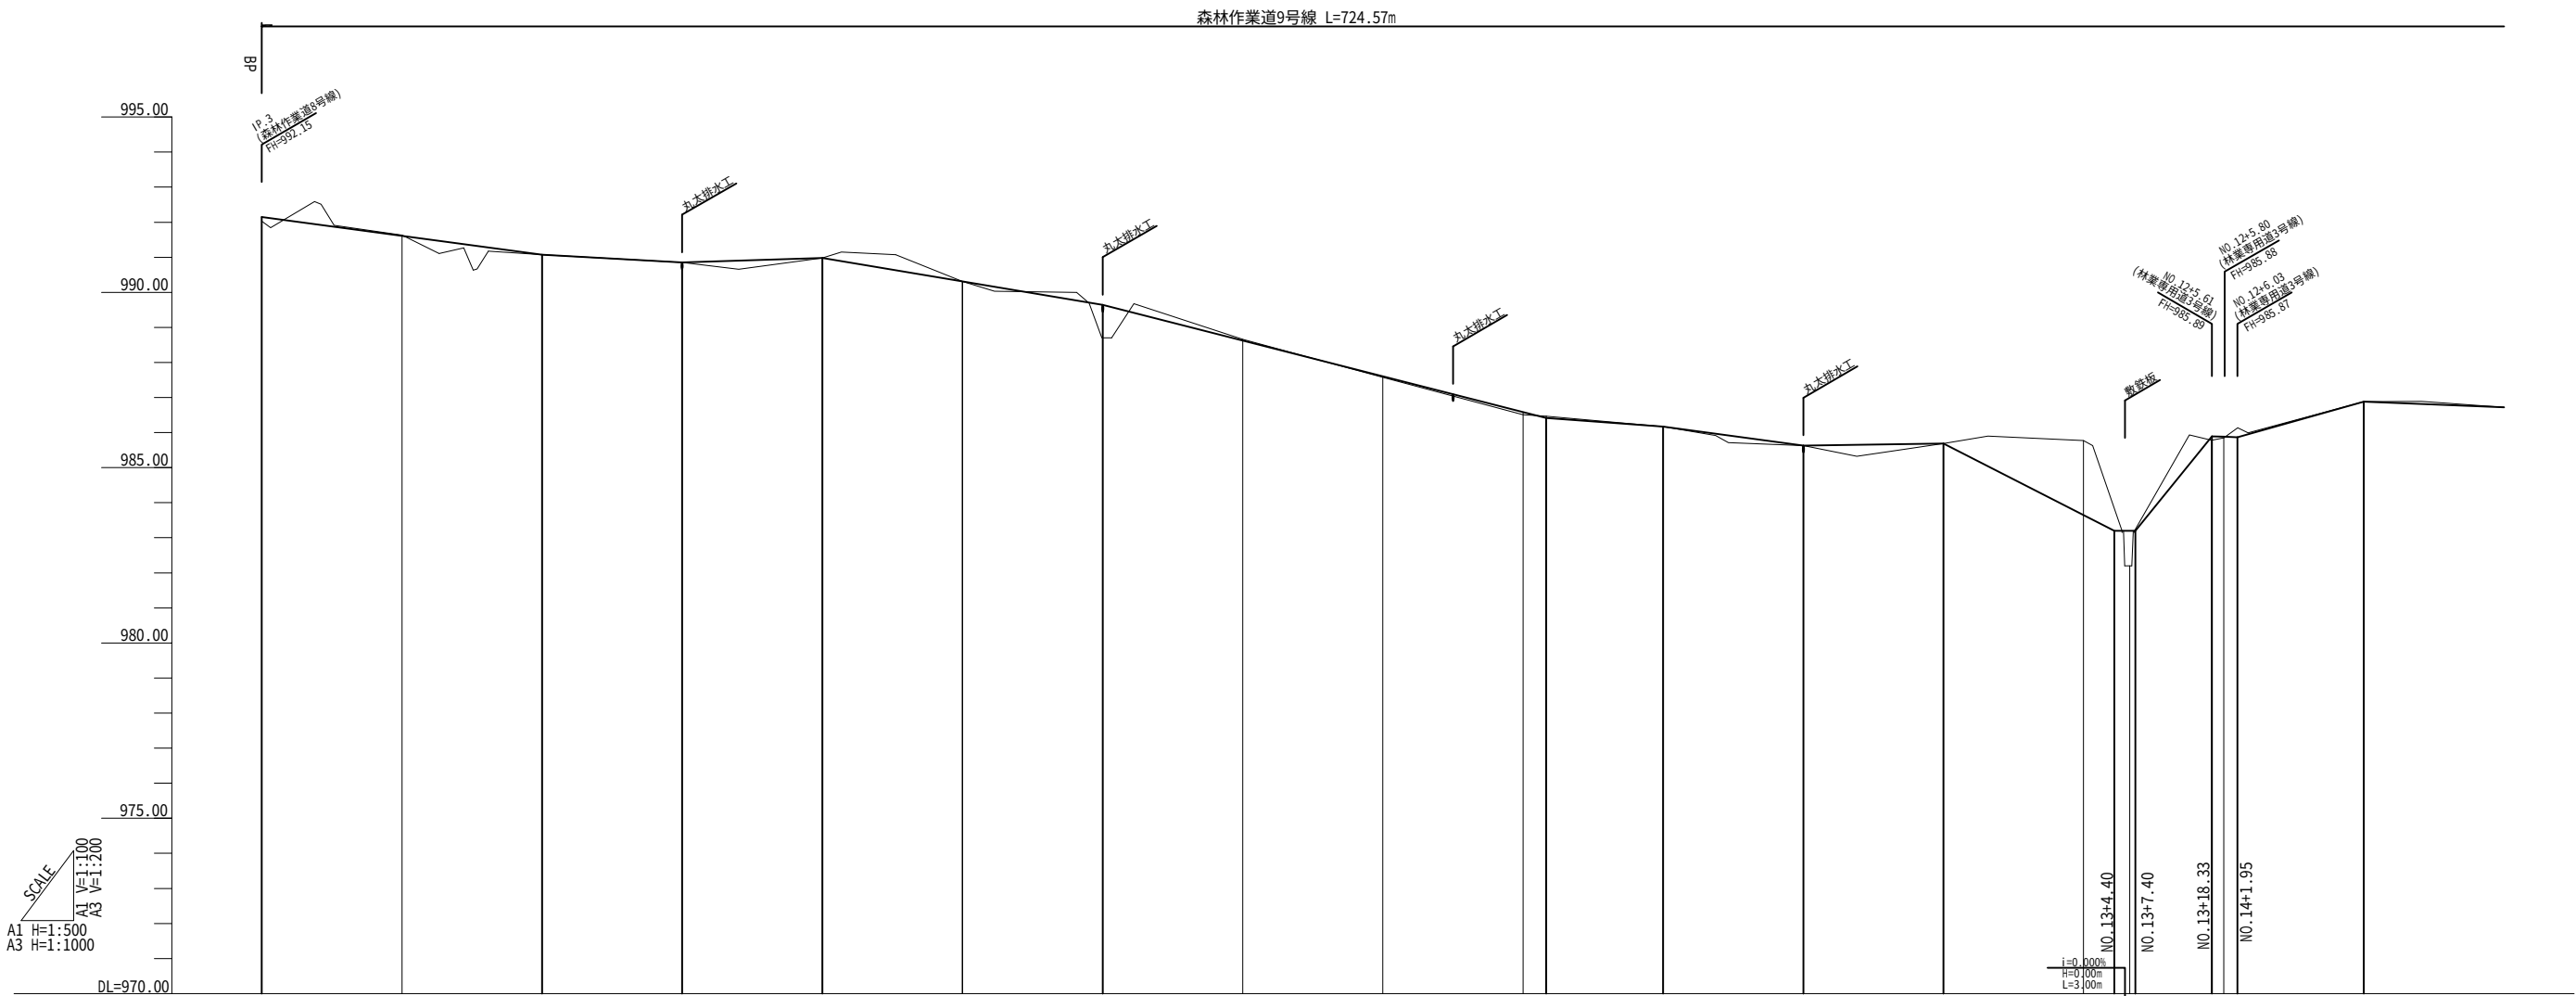


勾 配 図																			
盛 土 高	0.12					0.94			0.03		0.08				1.00	0.10	0.03		
切 土 高		0.02	0.00	0.00	0.00	0.00	0.04			0.05	0.00	0.00	0.00		2.12		NO.14 +0.14		0.00
計 画 高	992.15	991.61	991.07	990.85	990.98	990.31	989.64	988.62	987.61	986.59	986.42	986.17	985.63	985.69	983.65	983.20	985.88	985.87	986.88
地 盤 高	992.03	991.63	991.07	990.85	990.98	990.31	988.70	988.66	987.58	986.51	986.47	986.17	985.63	985.69	985.77	982.20	985.78	985.85	986.88
追 加 距 離	0.00	20.00	40.00	60.00	80.00	100.00	120.00	140.00	160.00	180.00	183.30	200.00	220.00	240.00	260.00	266.59	278.27	280.00	300.00
単 距 離	0.00	20.00	20.00	20.00	20.00	20.00	19.99	20.00	20.00	20.00	3.30	16.70	20.00	20.00	20.00	6.59	11.68	1.73	20.00
測 点 名	BP	NO.1	NO.2	NO.3	NO.4	NO.5 BC.1	NO.6	NO.7	NO.8	NO.9 MC.1	NO.10	NO.11	NO.12	NO.13 EC.1	NO.14 BC.2	NO.15			
曲 線	CT=10.00 LA=34.16 P=100.00 L=100.00 T=50.00 S=2.82 CT=10.00 LA=34.16 P=100.00 L=100.00 T=50.00 S=2.82																		

梨ヶ原地区作業道設置工事第2工区				設計図
工事番号		図面番号		11-1
路 川 名		森林作業道9号線		
工事箇所		山梨県南都留郡山中湖村梨ヶ原1212-1425ほか		
図 名		縦断面図	縮 尺	図示
測 量		令和4年 3月	枚 数	146/199
測 量 者		富士吉田市外ニヶ村恩賜県有財産保護組合		

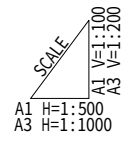

IP 5
IA=87.30.55
R = -80.000
TL= 76.604
CL= 122.194
SL= 30.762

梨ヶ原地区作業道設置工事第2工区		設計図	
工事番号		図面番号	11-2
路 川 名	森林作業道9号線		
工事箇所	山梨県南都留郡山中湖村梨ヶ原1212-1425ほか		
図 名	縦断図	縮 尺	図示
測 量	令和4年 3月	枚 数	147/199
測 量 者	富士吉田市外二ヶ村恩賜県有財産保課組合		

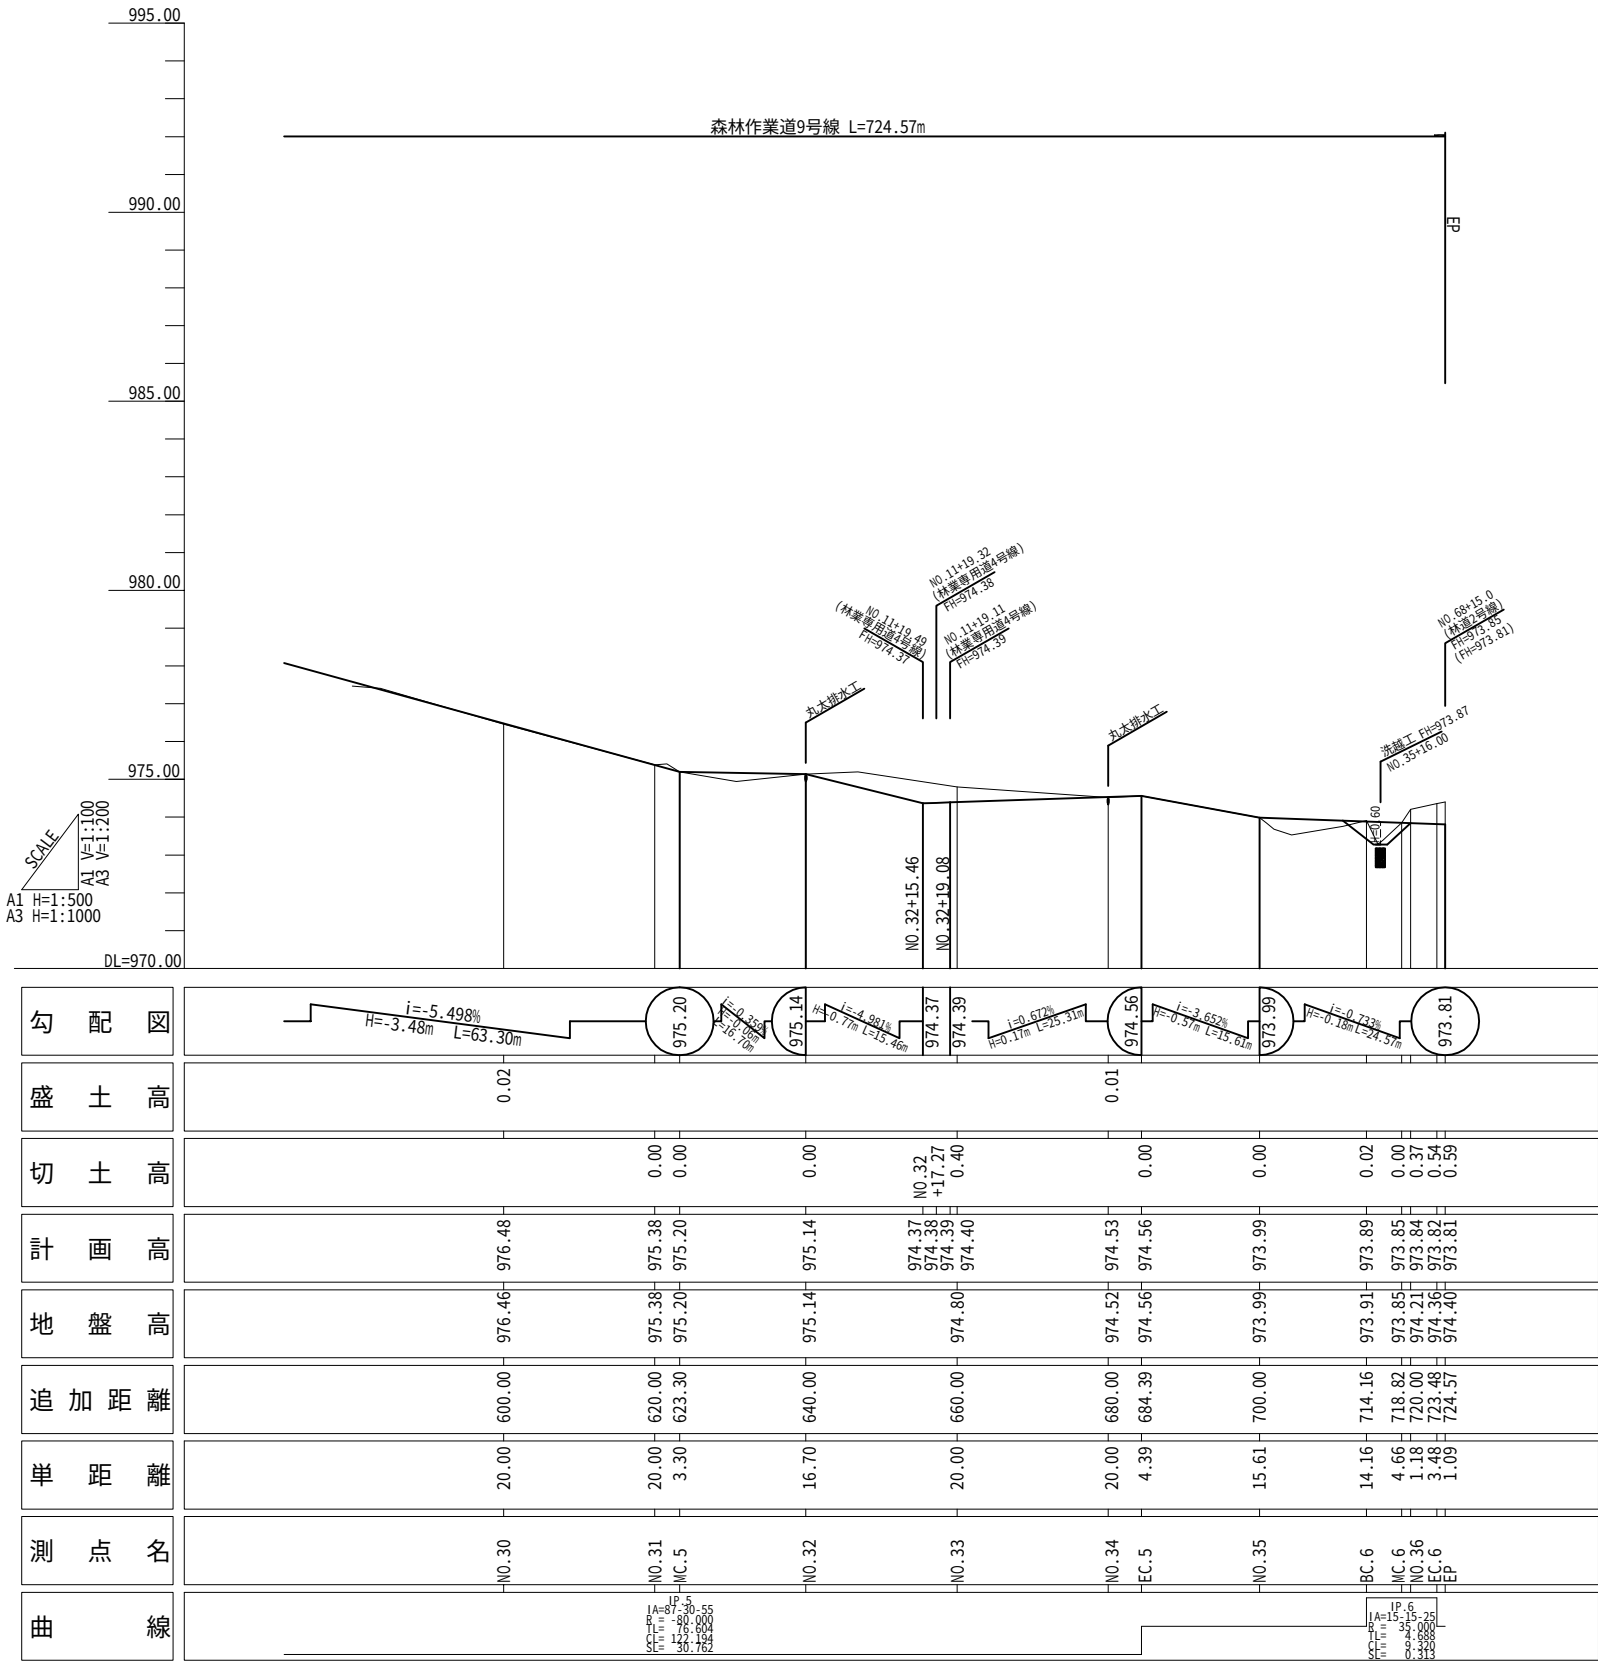


NO.30～EP

梨ヶ原地区作業道設置工事第2工区			設計図
工事番号		図面番号	11-3
路 川 名 森林作業道9号線			
工事箇所 山梨県南都留郡山中湖村梨ヶ原1212-1425ほか			
図 名 縦断面図		縮 尺	図示
測 量 令和4年 3月		枚 数	148/199
測 量 者 富士吉田市外ニヶ村恩賜県有財産保護組合			


標準横断図

森林作業道9号線標準横断図
第2工区


NO.1付近

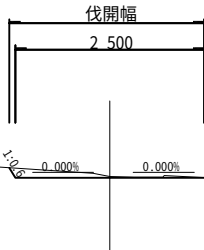

NO.35付近











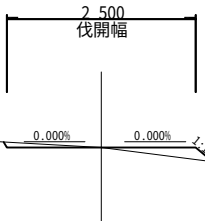


梨ヶ原地区作業道設置工事第2工区 設計図			
工事番号		図面番号	11-4
路 川 名	森林作業道9号線		
工事箇所	山梨県南都留郡山中湖村梨ヶ原1212-1425ほか		
図 名	標準横断図	縮 尺	A1 1:50 A3 1:100
測 量	令和4年 3月	枚 数	149/199
測 量 者	富士吉田市外二ヶ村恩賜県有財産保護組合		

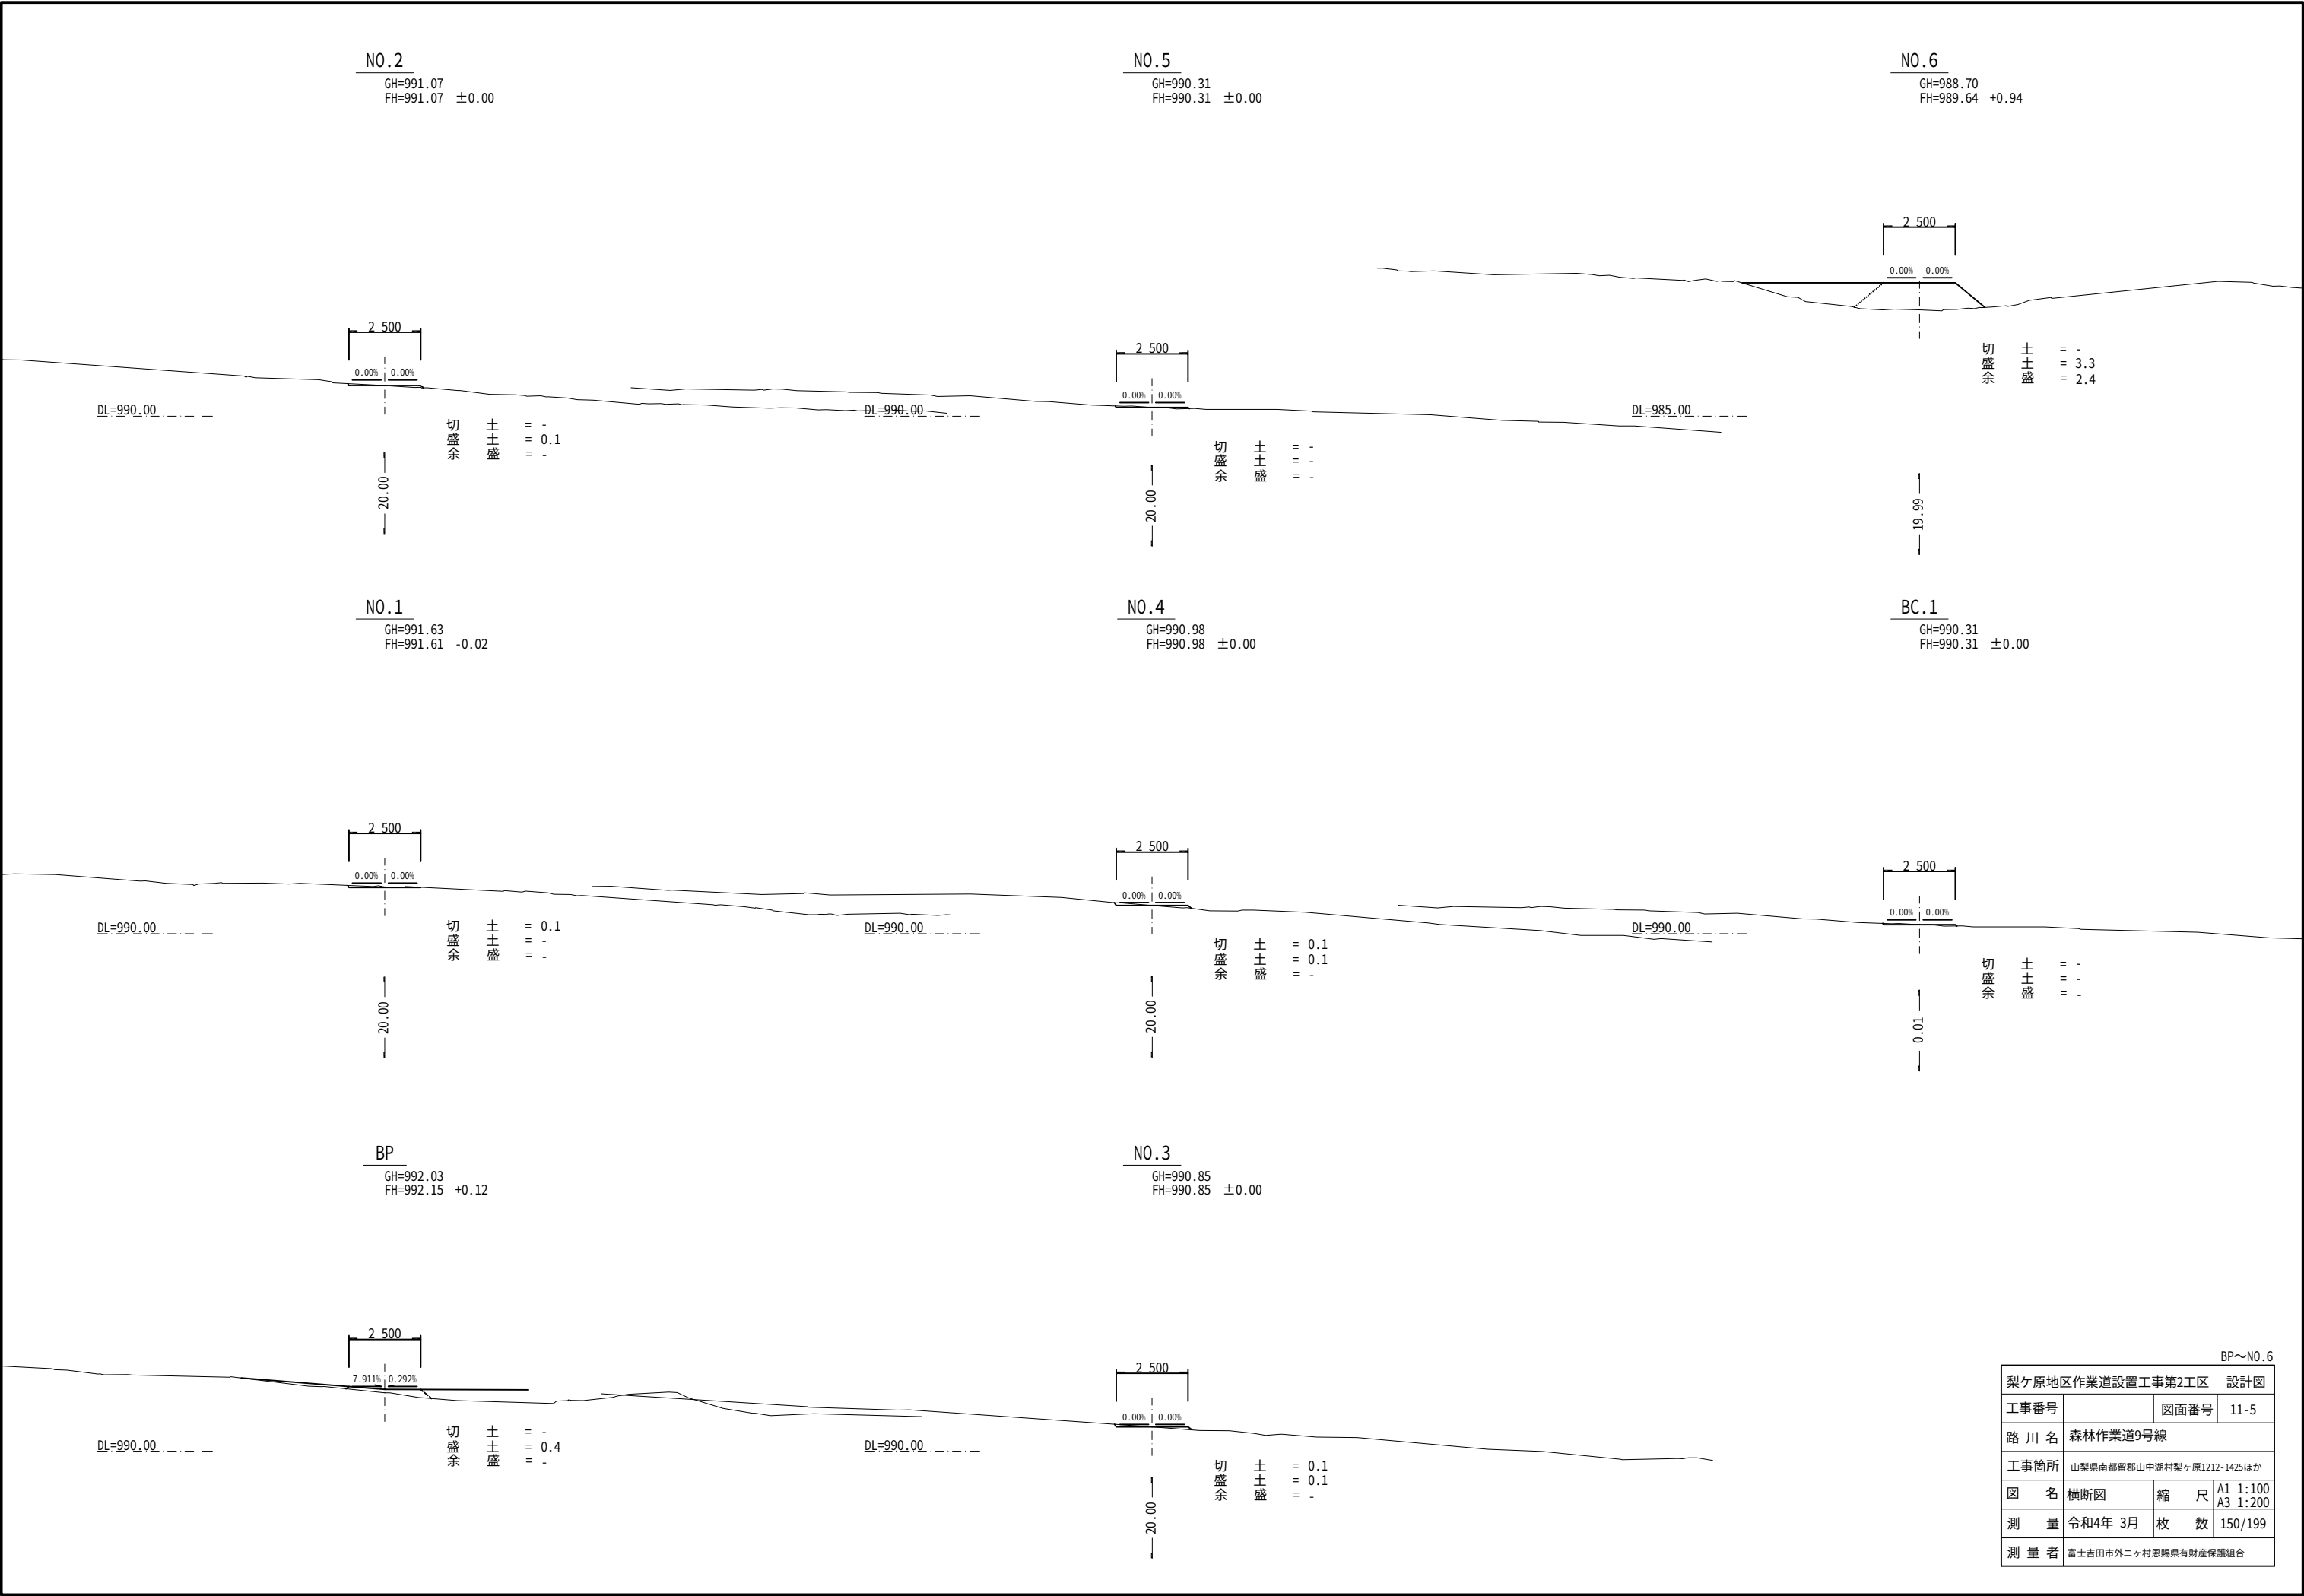


BP～NO.6

梨ヶ原地区作業道設置工事第2工区 設計図			
工事番号		図面番号	11-5
路 川 名	森林作業道9号線		
工事箇所	山梨県南都留郡山中湖村梨ヶ原1212-1425ほか		
図 名	横断図	縮 尺	A1 1:100 A3 1:200
測 量	令和4年 3月	枚 数	150/199
測 量 者	富士吉田市外ニヶ村恩賜国有財産保護組合		

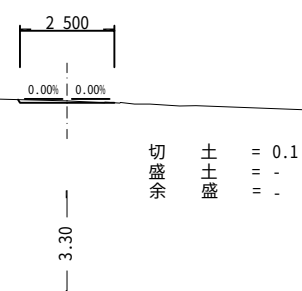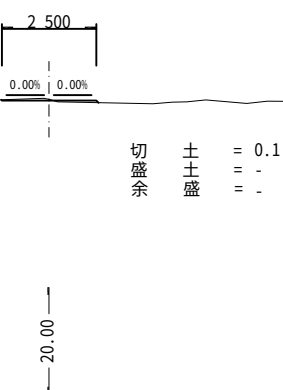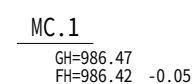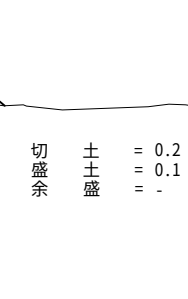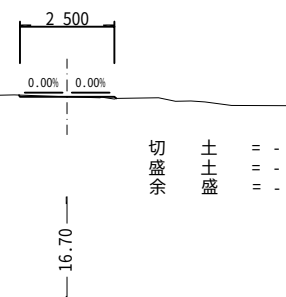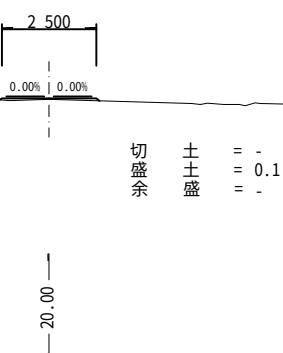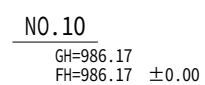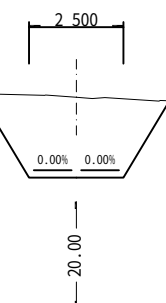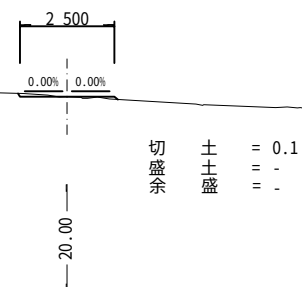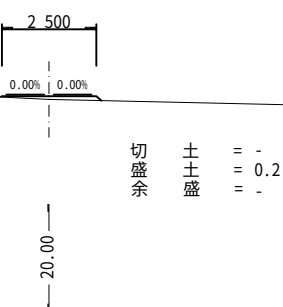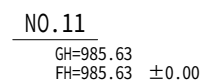


NO. 7～NO. 13			
梨ヶ原地区作業道設置工事第2工区 設計図			
工事番号		図面番号	11-6
路 川 名	森林作業道9号線		
工事箇所	山梨県南都留郡山中湖村梨ヶ原1212-1425ほか		
図 名	横断図	縮 尺	A1 1:100 A3 1:200
測 量	令和4年 3月	枚 数	151/199
測 量 者	富士吉田市外二ヶ村恩賜県有財産保護組合		

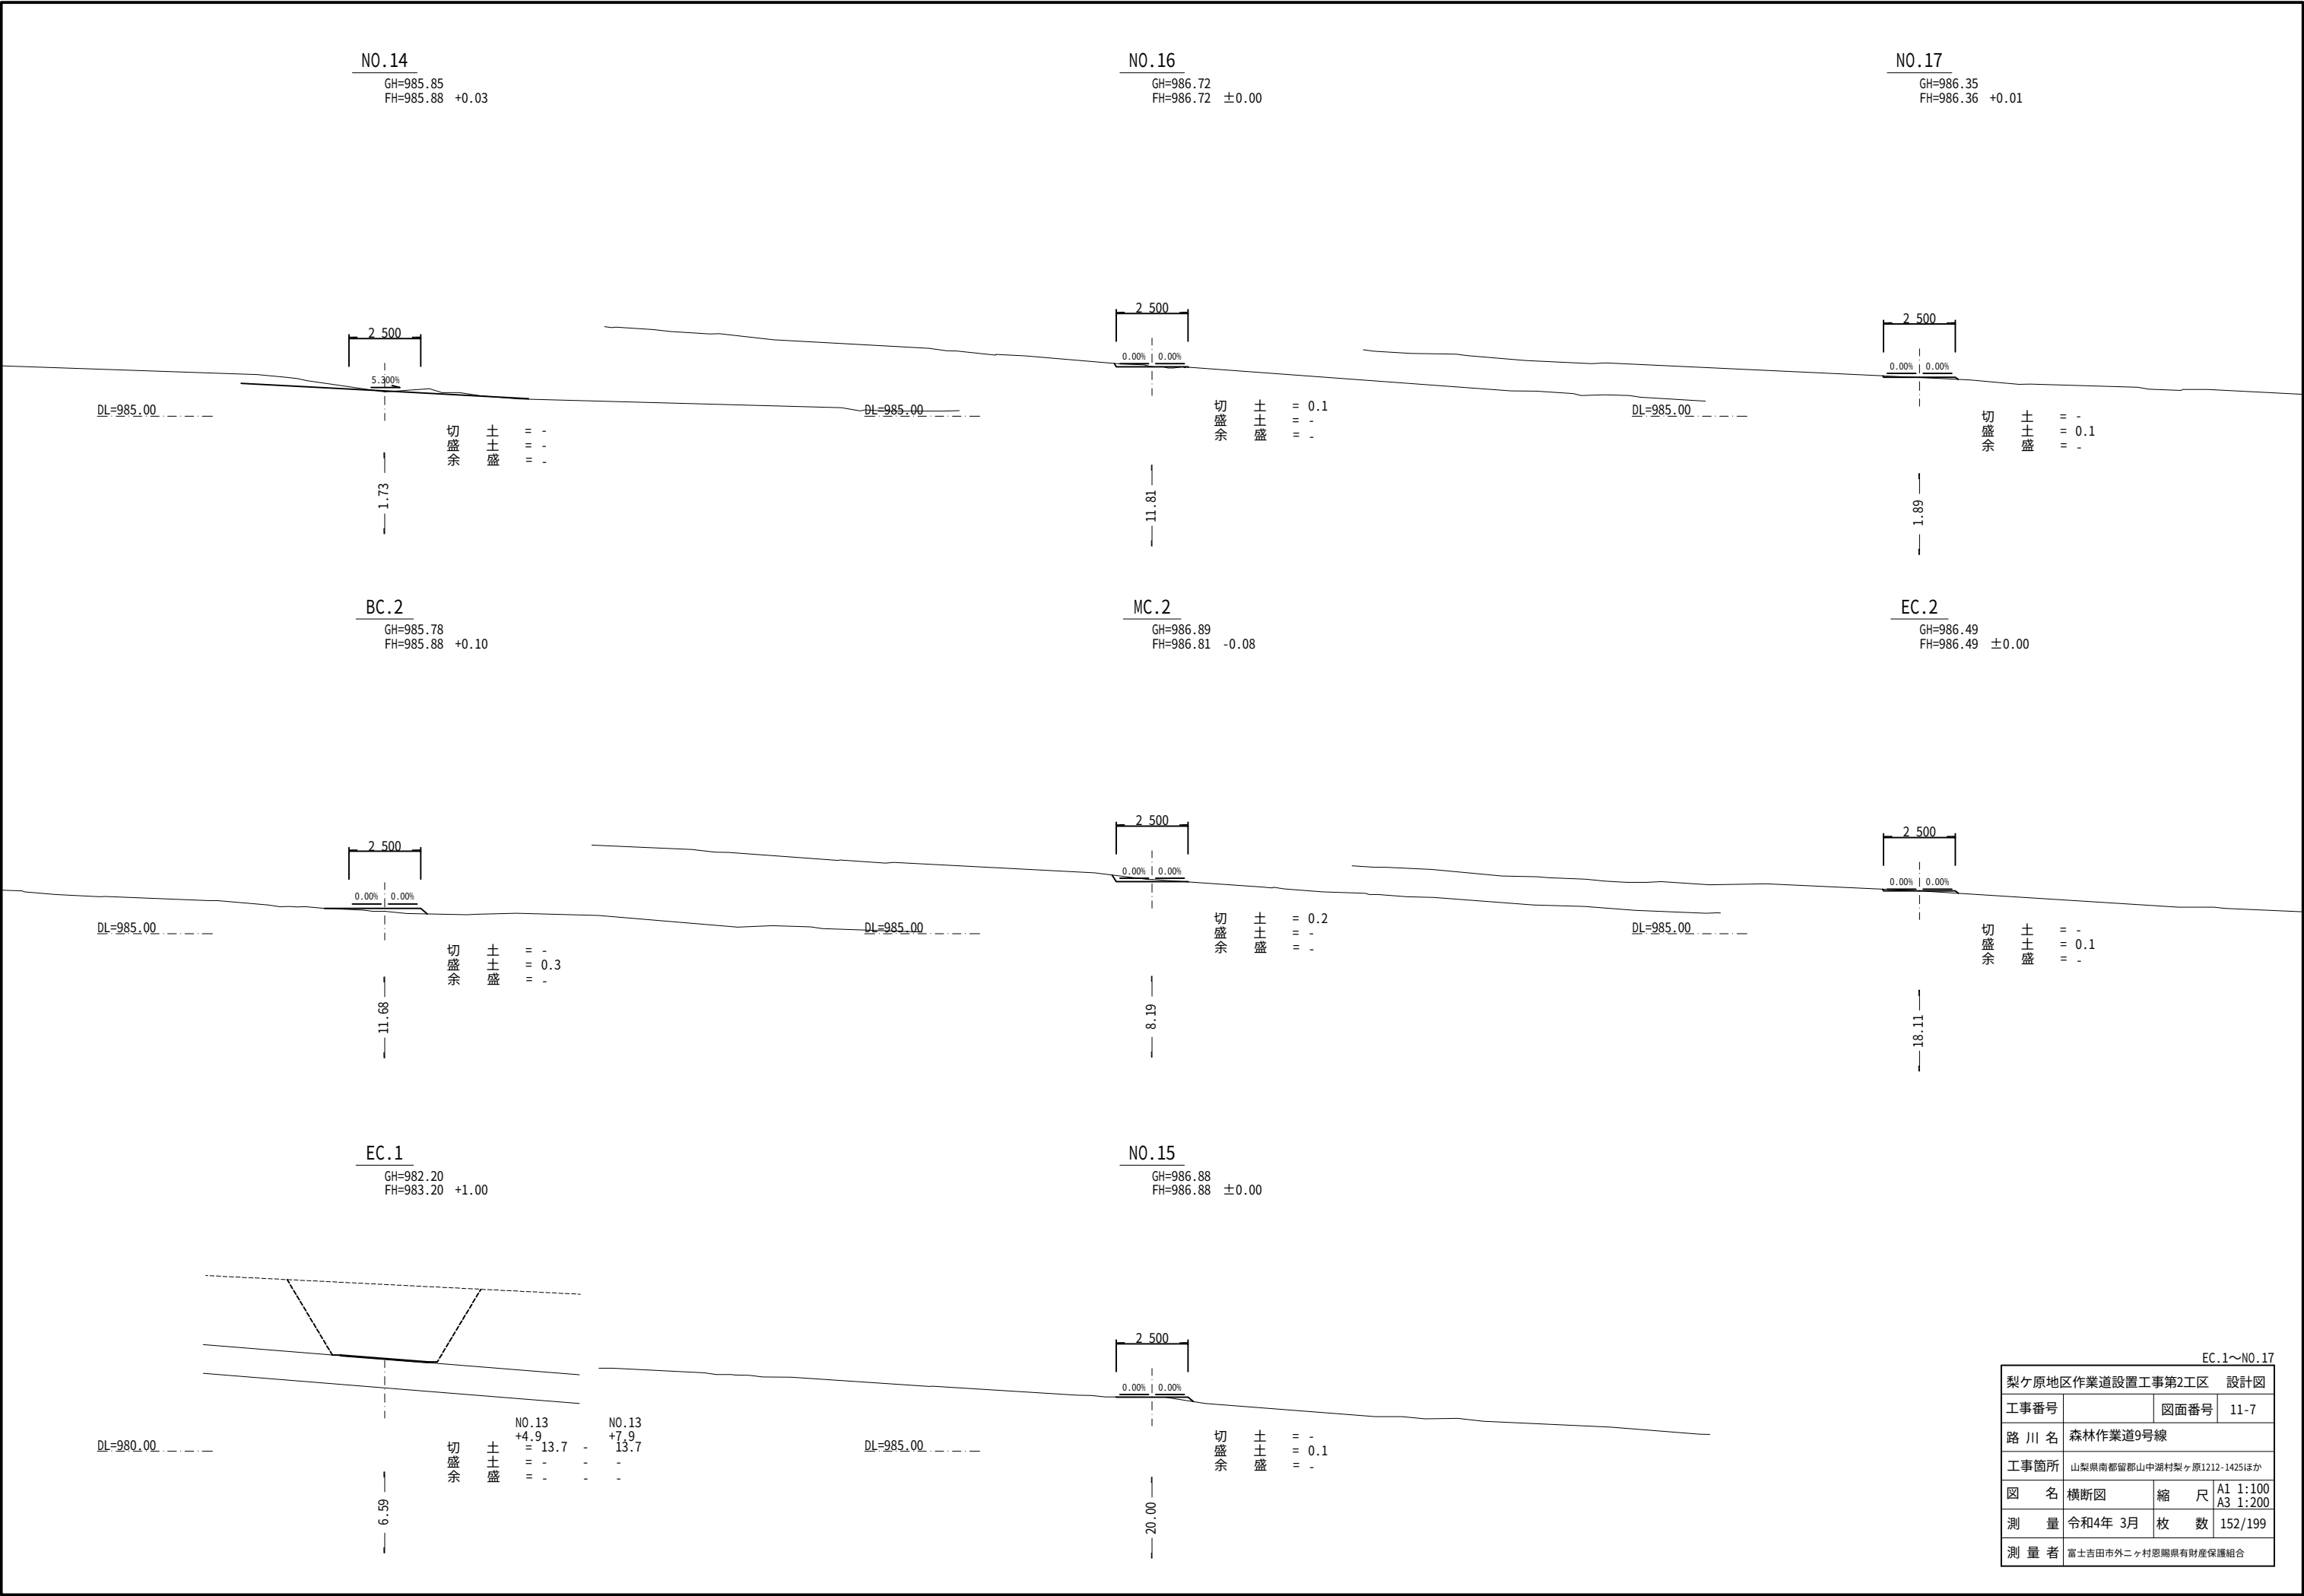


EC.1~NO.17

梨ヶ原地区作業道設置工事第2工区	設計図
工事番号	図面番号 11-7
路 川 名	森林作業道9号線
工事箇所	山梨県南都留郡山中湖村梨ヶ原1212-1425ほか
図 名	横断面図
縮 尺	A1 1:100 A3 1:200
測 量	令和4年 3月 枚 数 152/199
測 量 者	富士吉田市外ニヶ村恩賜県有財産保護組合




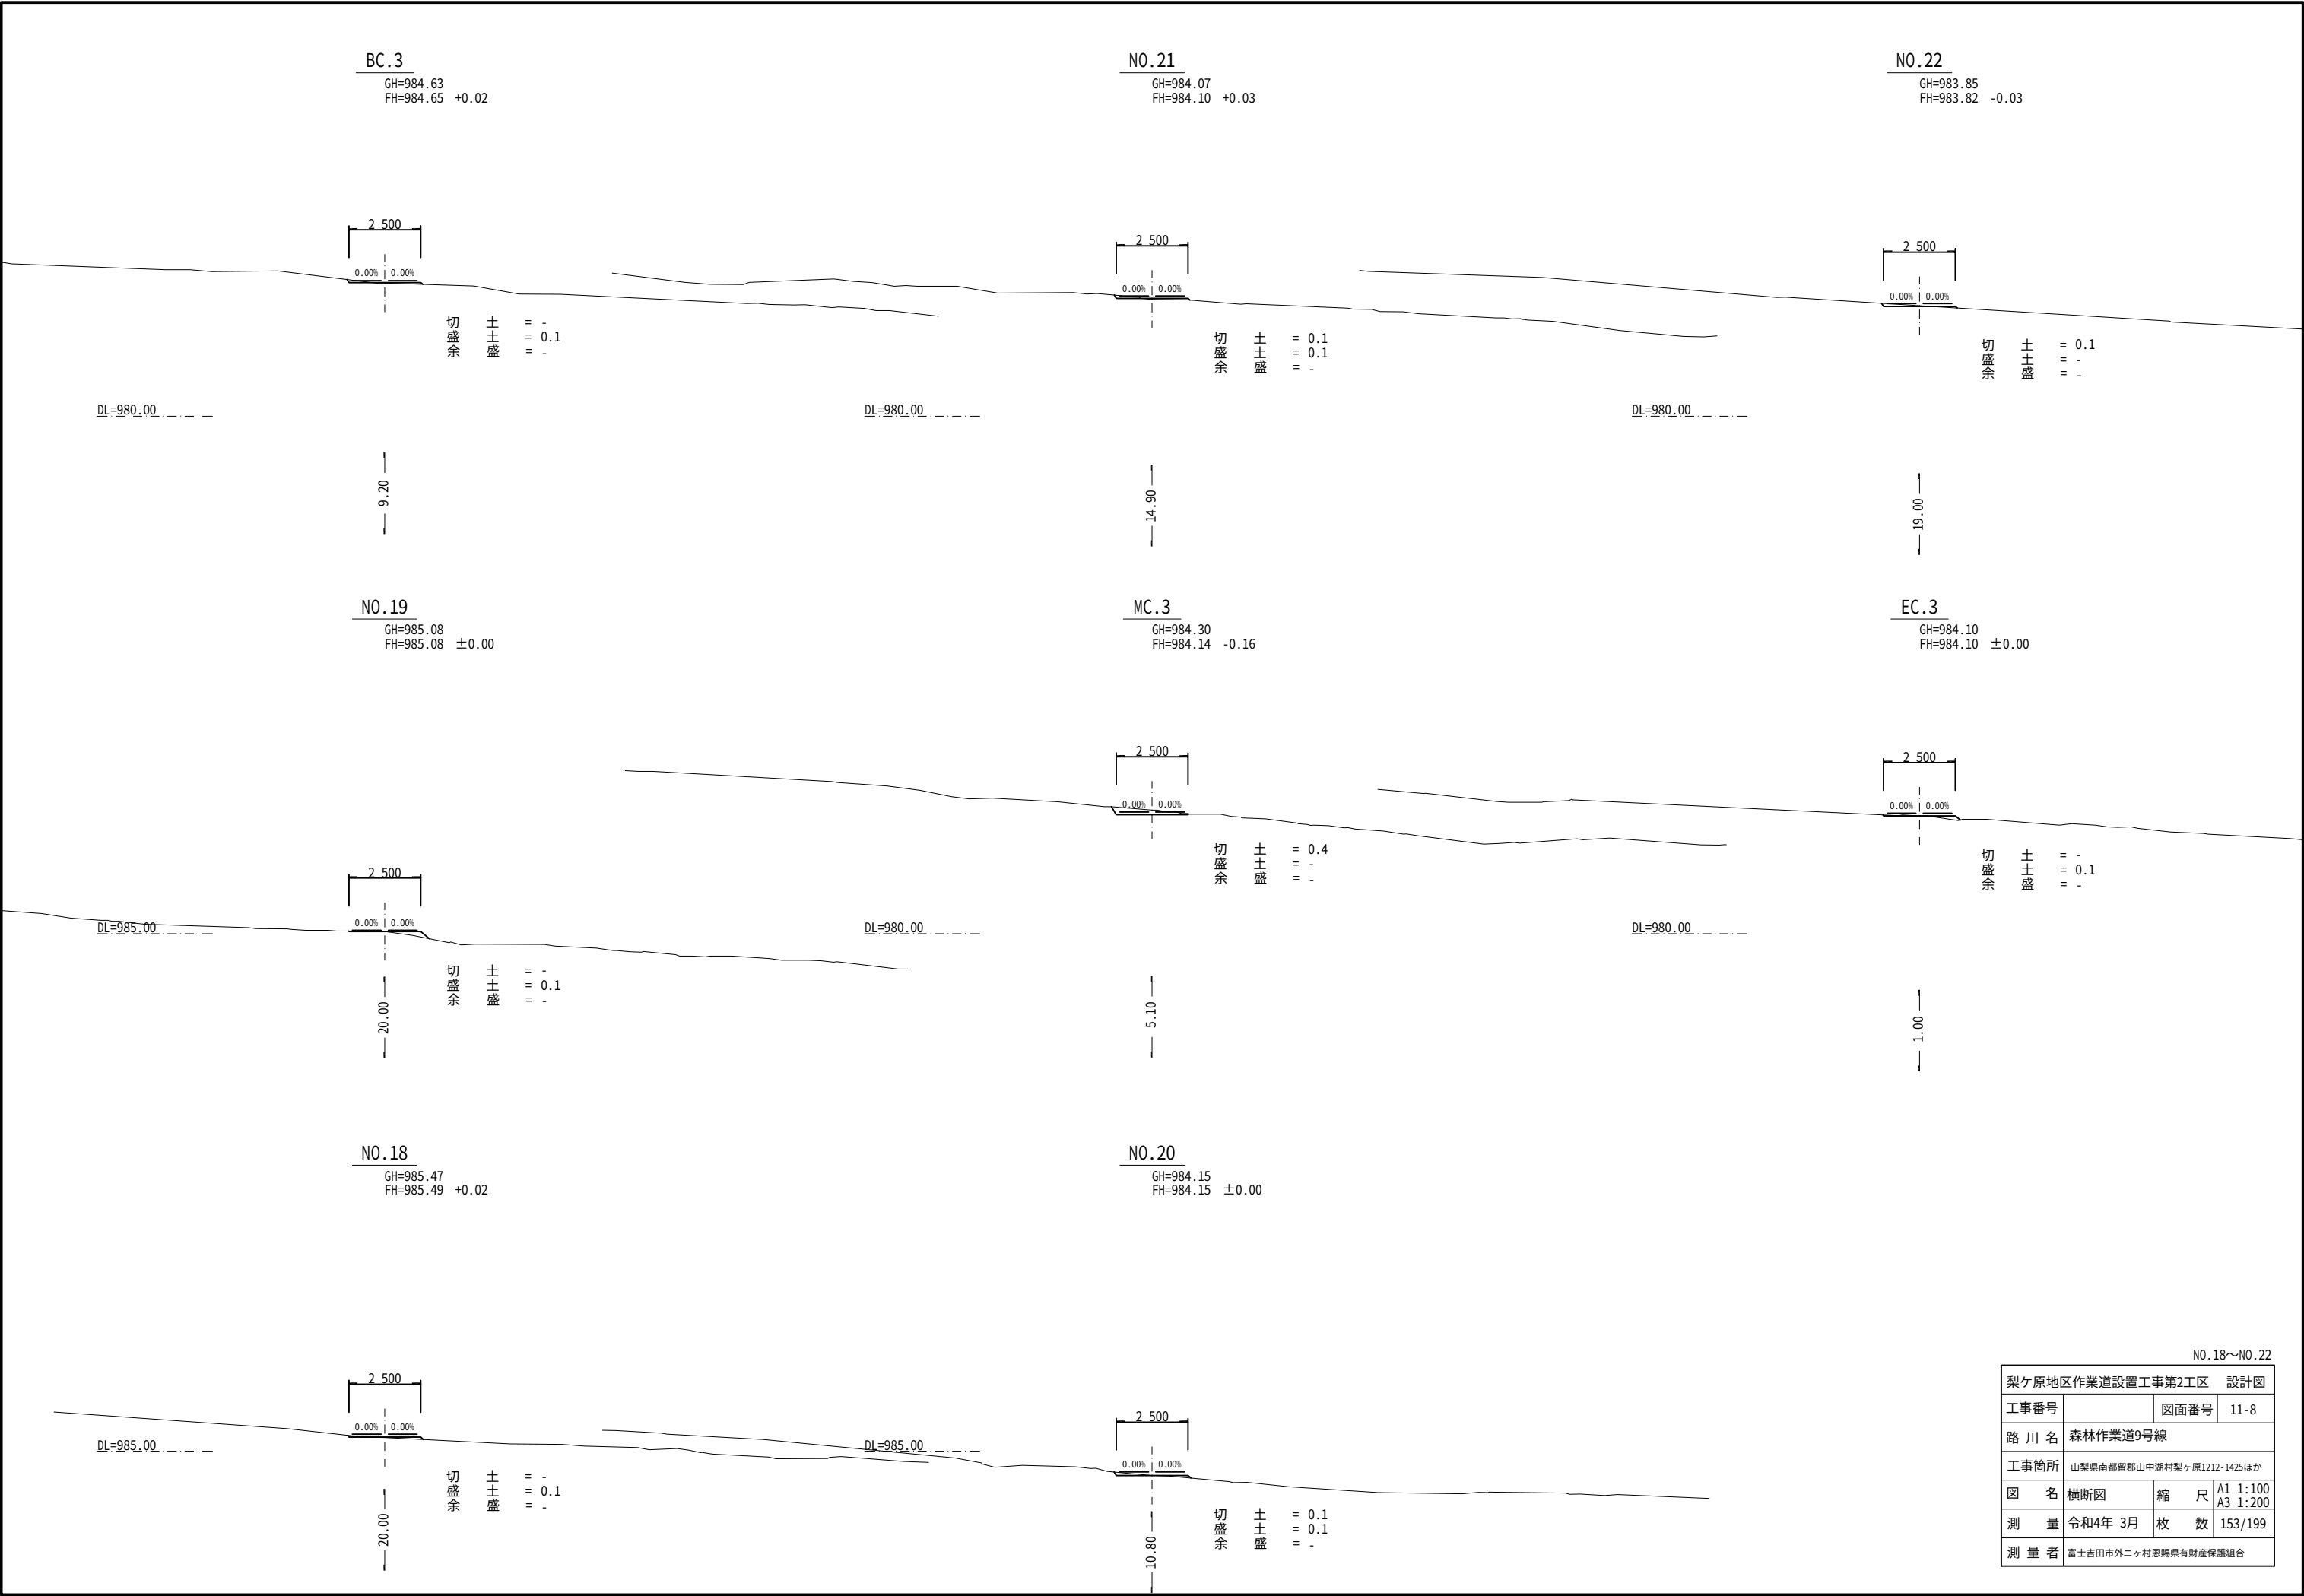


NO.18~NO.22			
梨ヶ原地区作業道設置工事第2工区 設計図			
工事番号		図面番号	11-8
路 川 名	森林作業道9号線		
工事箇所	山梨県南都留郡山中湖村梨ヶ原1212-1425ほか		
図 名	横断図	縮 尺	A1 1:100 A3 1:200
測 量	令和4年 3月	枚 数	153/199
測 量 者	富士吉田市外ニヶ村恩賜県有財産保護組合		

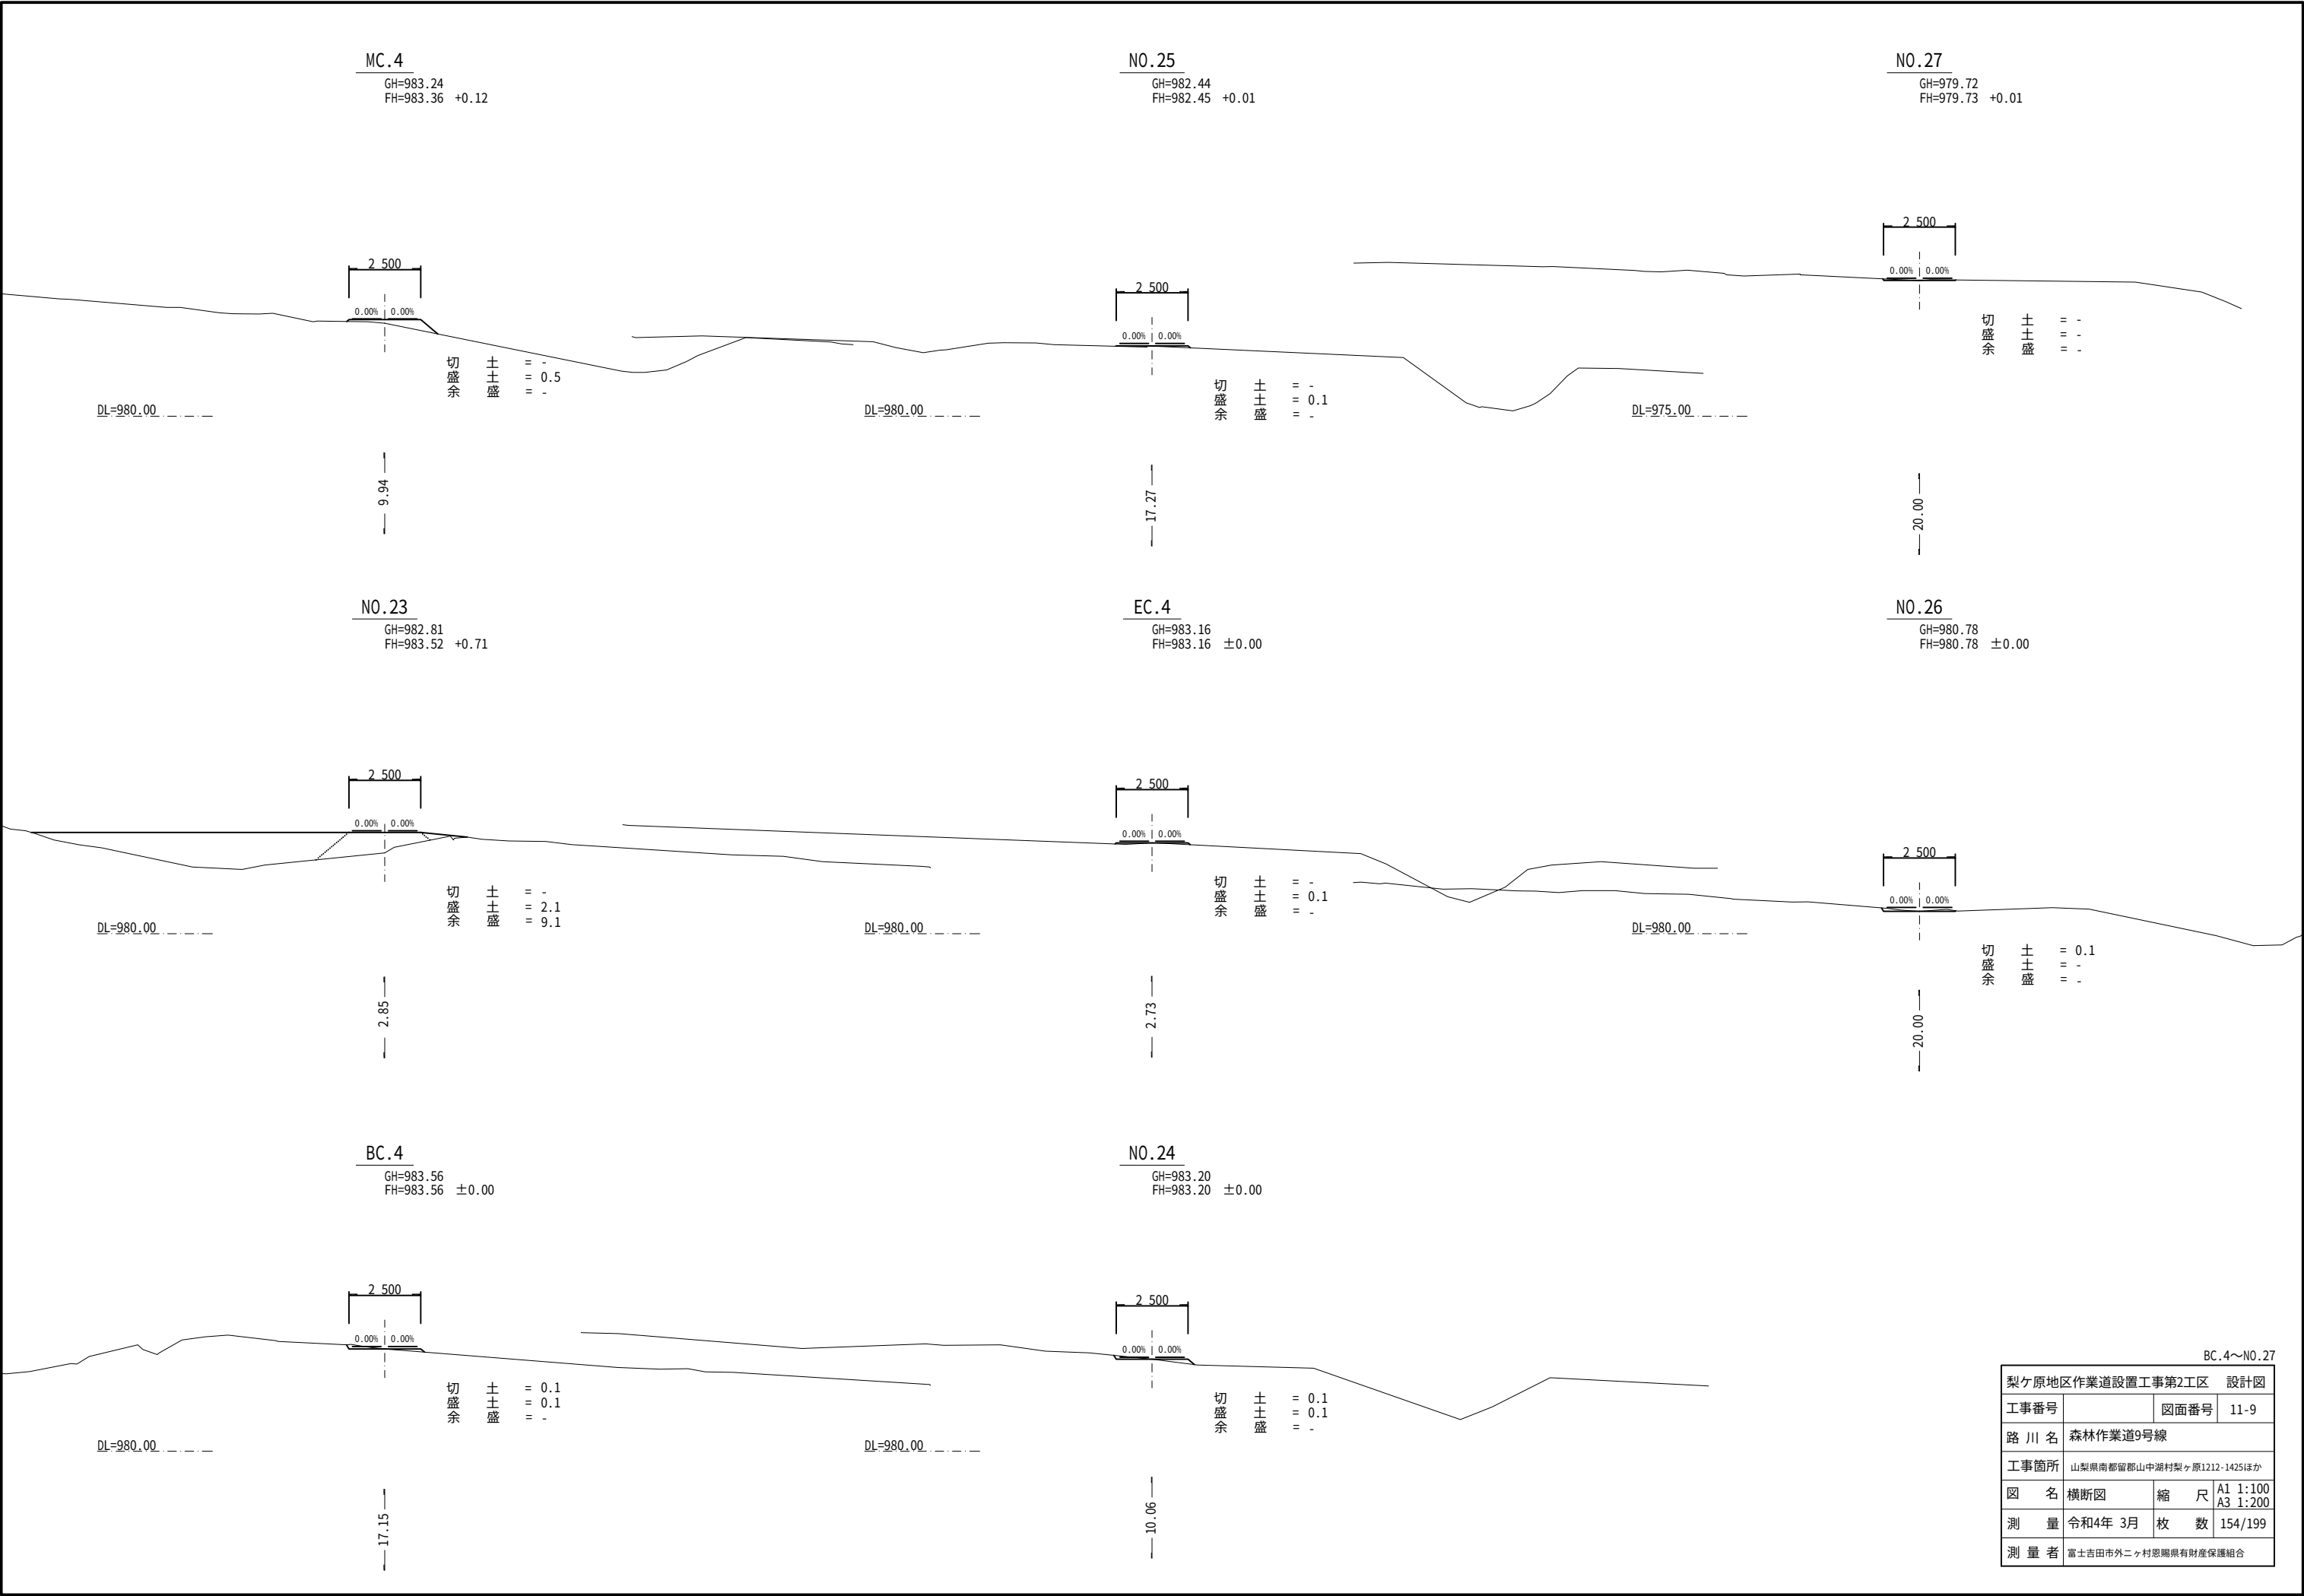


BC.4～NO.27

梨ヶ原地区作業道設置工事第2工区 設計図			
工事番号		図面番号	11-9
路 川 名	森林作業道9号線		
工事箇所	山梨県南都留郡山中湖村梨ヶ原1212-1425ほか		
図 名	横断図	縮 尺	A1 1:100 A3 1:200
測 量	令和4年 3月	枚 数	154/199
測 量 者	富士吉田市外ニヶ村恩賜国有財産保護組合		

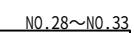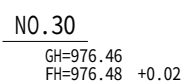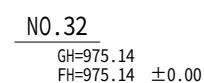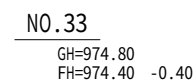

NO. 28～NO. 30			
梨ヶ原地区作業道設置工事第2工区			設計図
工事番号		図面番号	11-10
路 川 名	森林作業道9号線		
工事箇所	山梨県南都留郡山中湖村梨ヶ原1222-1425ほか		
図 名	横断図	縮 尺	A1 1:10 A3 1:20
測 量	令和4年 3月	枚 数	155/195
測 量 者	富士市古田外々村恵賜興有財産保護組合		

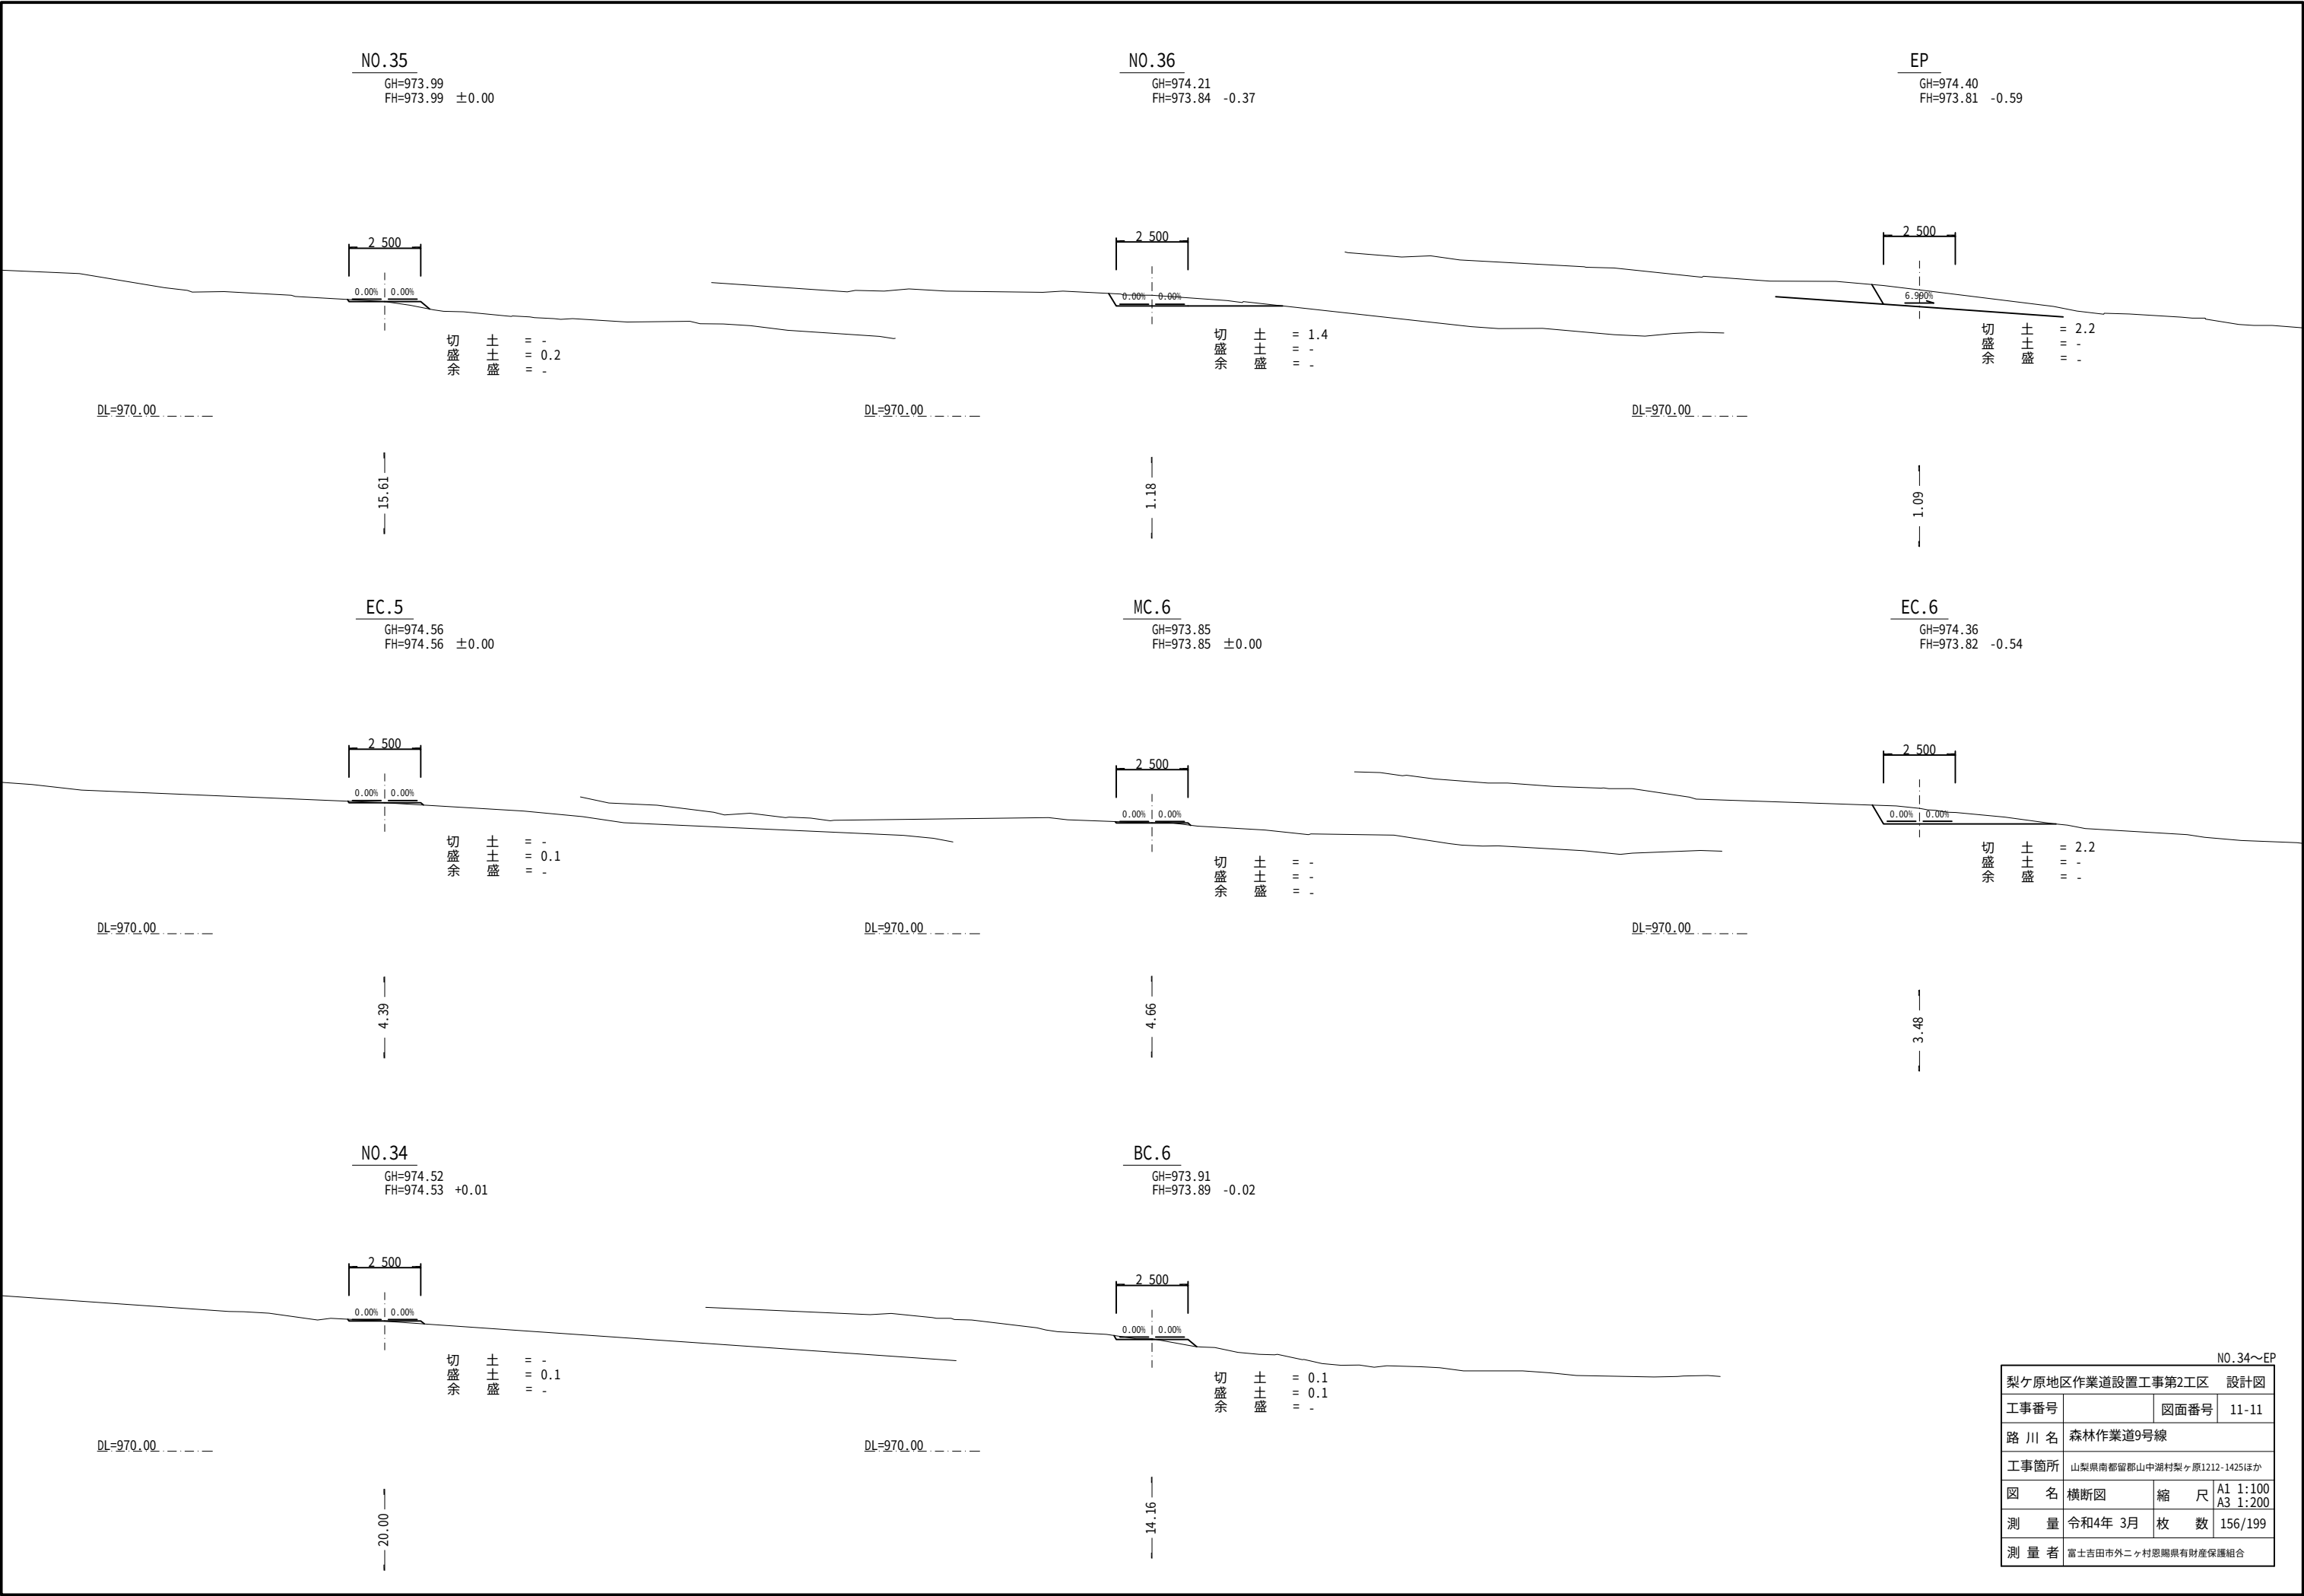



展開図(1)

森林作業道9号線


BP～NO.6

集 計 表 (1/6項)		
名 称	単位	数 量
丸太排水工	箇所	2.0

丸太排水工 1箇所

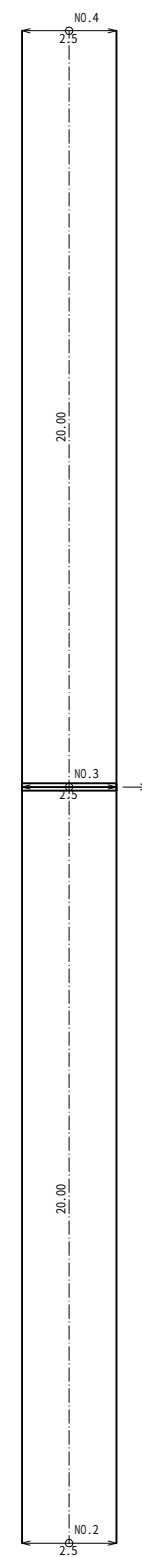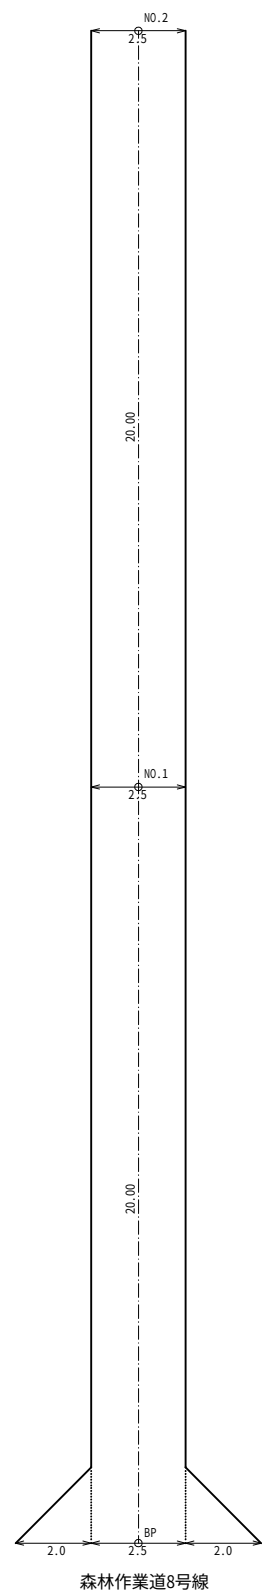

丸太排水工 1箇所

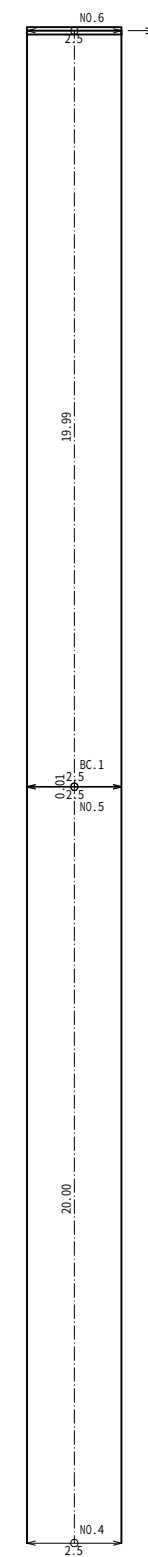

BP～NO.6

梨ヶ原地区作業道設置工事第2工区 設計図			
工事番号		図面番号	11-12
路 川 名	森林作業道9号線		
工事箇所	山梨県南都留郡山中湖村梨ヶ原1212-1425ほか		
図 名	展開図	縮 尺	A1 1:100 A3 1:200
測 量	令和4年 3月	枚 数	157/199
測 量 者	富士吉田市外二ヶ村恩賜県有財産保護組合		


※注釈 交差点及びIP折れ部については2.0mの隅切りを設置すること
R=15m以下の平面曲線については、1.25mの拡幅を設置すること

展開図(2)

森林作業道9号線

NO.6～NO.12

集 計 表 (2/6項)		
名 称	単位	数 量
丸太排水工	箇所	2.0

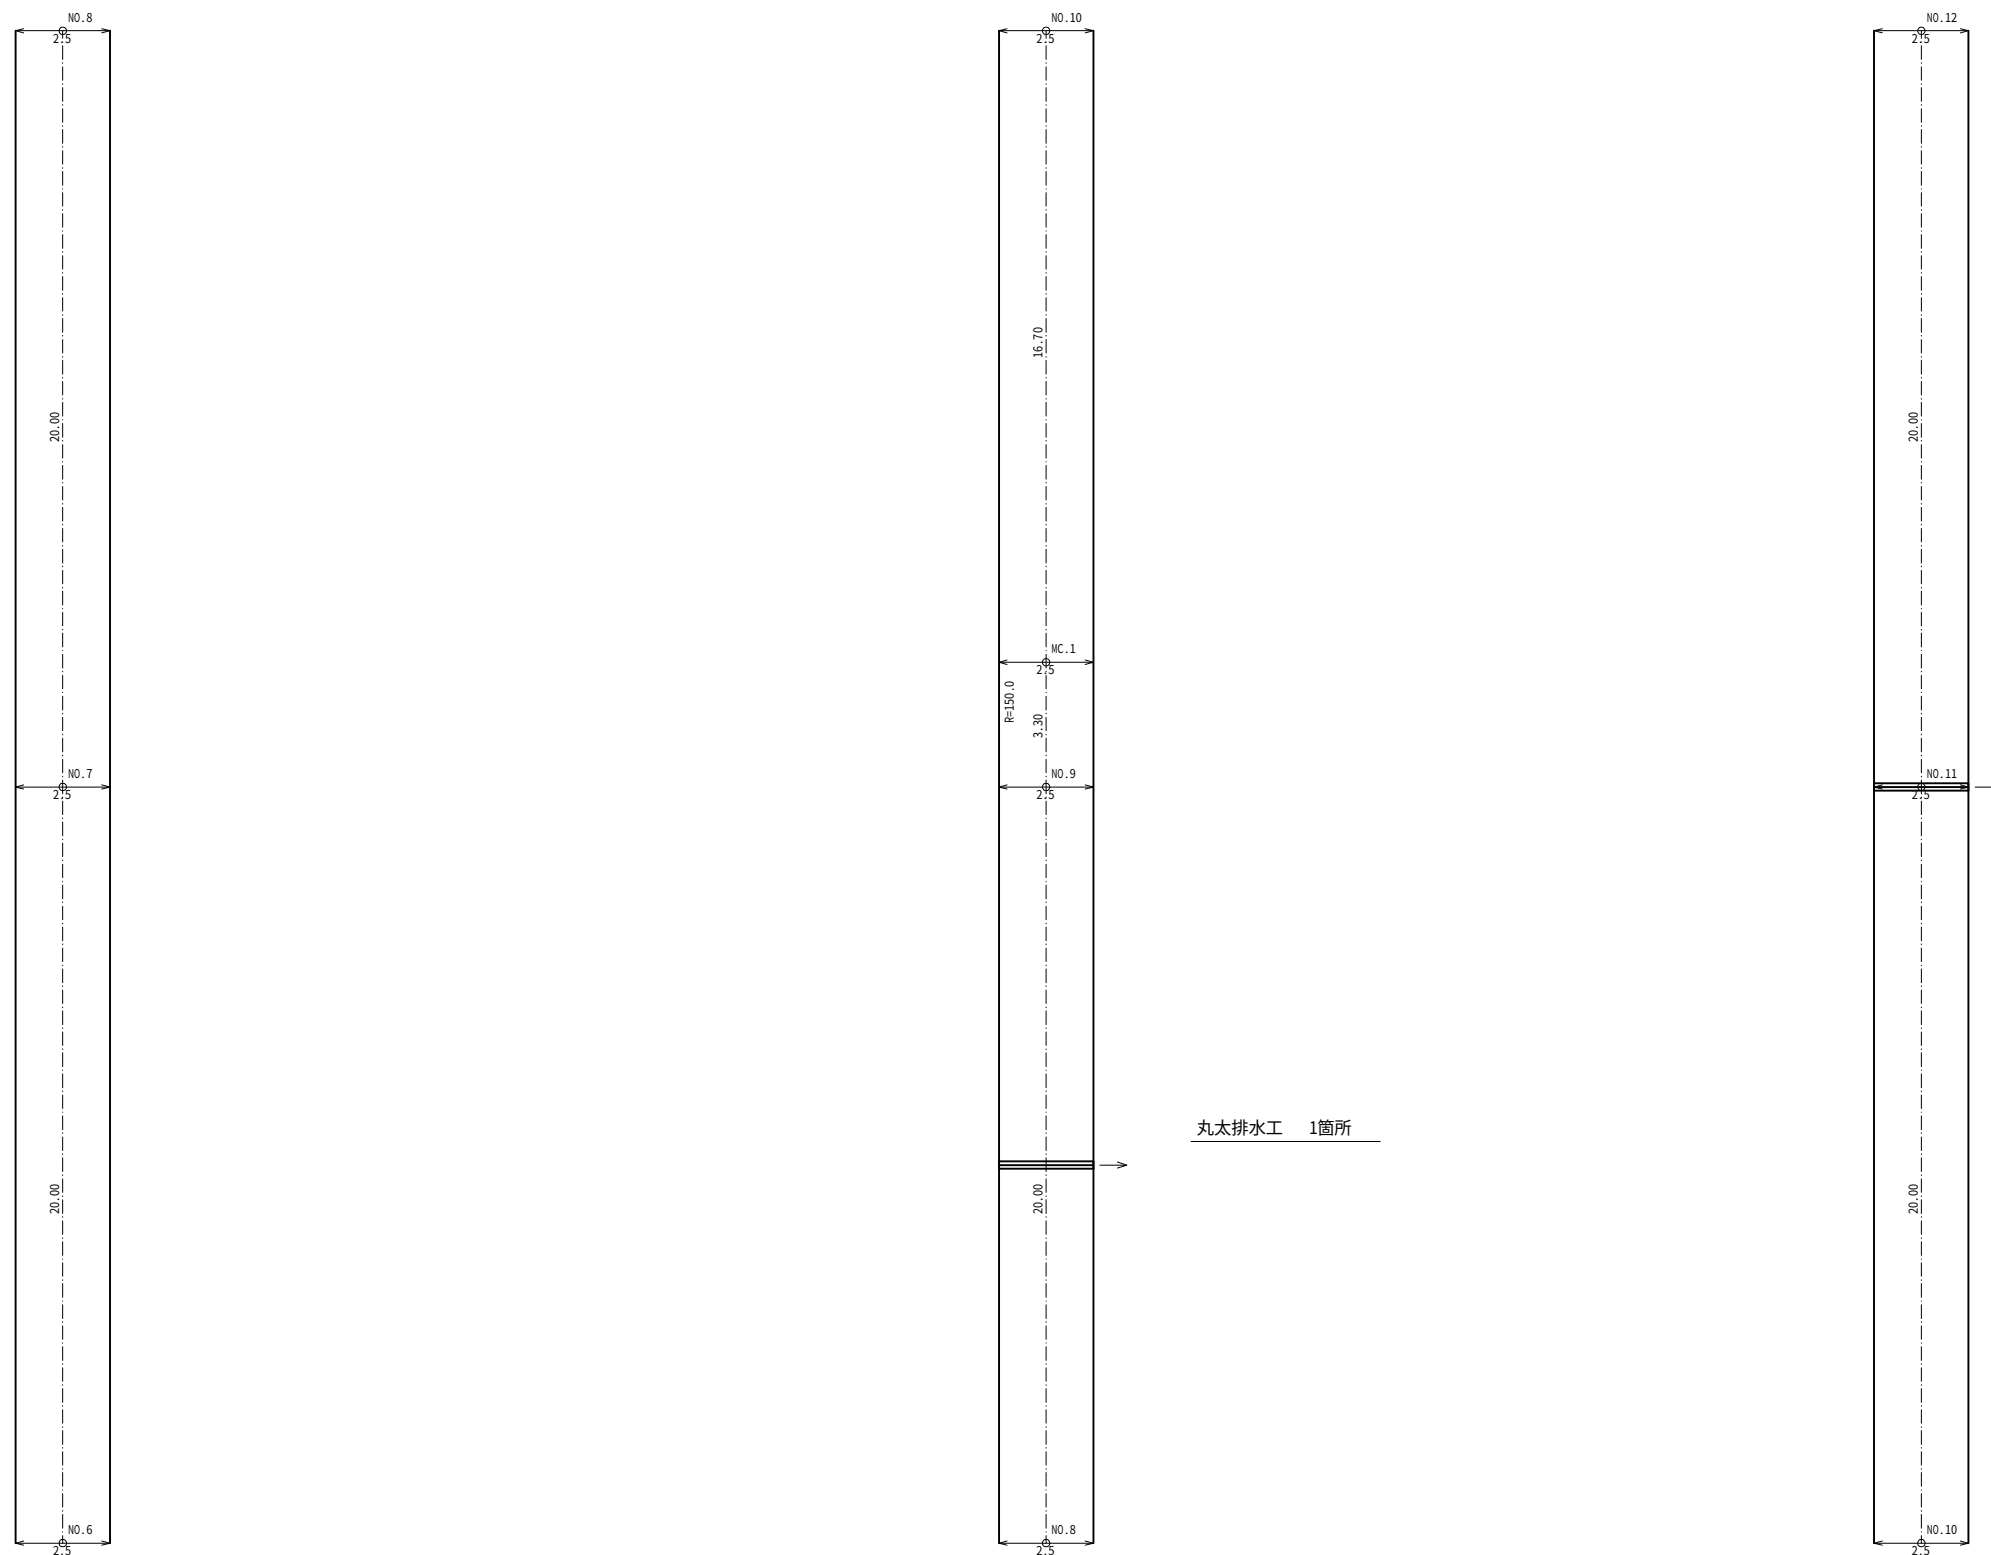

丸太排水工 1箇所


丸太排水工 1箇所

NO.6～NO.12

梨ヶ原地区作業道設置工事第2工区 設計図			
工事番号		図面番号	11-13
路 川 名	森林作業道9号線		
工事箇所	山梨県南都留郡山中湖村梨ヶ原1212-1425ほか		
図 名	展開図	縮 尺	A1 1:100 A3 1:200
測 量	令和4年 3月	枚 数	158/199
測 量 者	富士吉田市外ニヶ村恩賜県有財産保護組合		

※注釈 交差点及びIP折れ部については2.0mの隅切りを設置すること
R=15m以下の平面曲線については、1.25mの拡幅を設置すること

森林作業道9号線

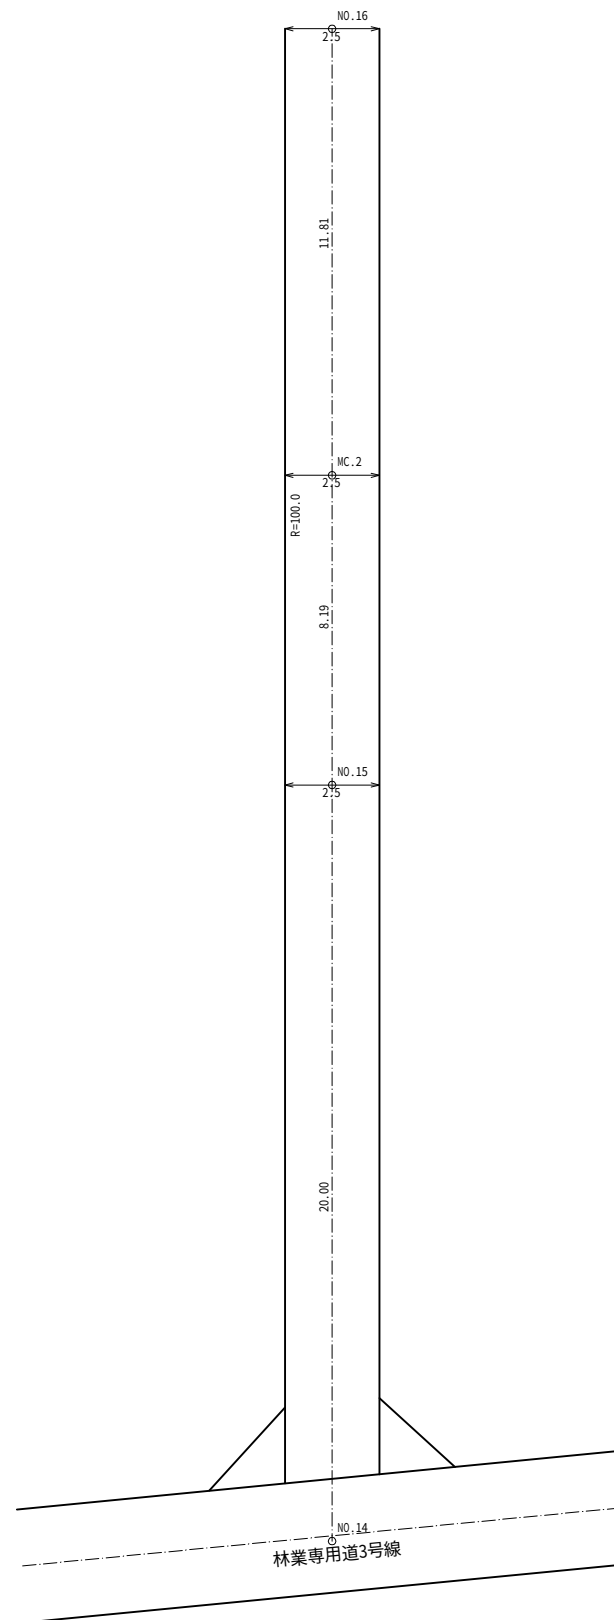

Technical drawing of a vertical rectangular component. The drawing shows a long rectangle with a dashed centerline. Dimensions and labels are as follows:


- Top width: 2.5
- Top label: NO. 18
- Distance from top to first horizontal line: 20.00
- Width at first horizontal line: 2.5
- Label: NO. 17
- Distance between horizontal lines: 1.88
- Width at second horizontal line: 2.5
- Label: EC. 2
- Distance from second horizontal line to bottom: 18.11
- Bottom width: 2.5
- Bottom label: NO. 16

丸太排水工 1箇所

梨ヶ原地区作業道設置工事第2工区 設計図			
工事番号		図面番号	11-14
路 川 名	森林作業道9号線		
工事箇所	山梨県南都留郡山中湖村梨ヶ原1212-1425ほか		
図 名	展開図	縮 尺	A1 1:100 A3 1:200
測 量	令和4年 3月	枚 数	159/199
測 量 者	富士吉田市外二ヶ村恵賜閣有財産保護組合		

展開図(4)

森林作業道9号線

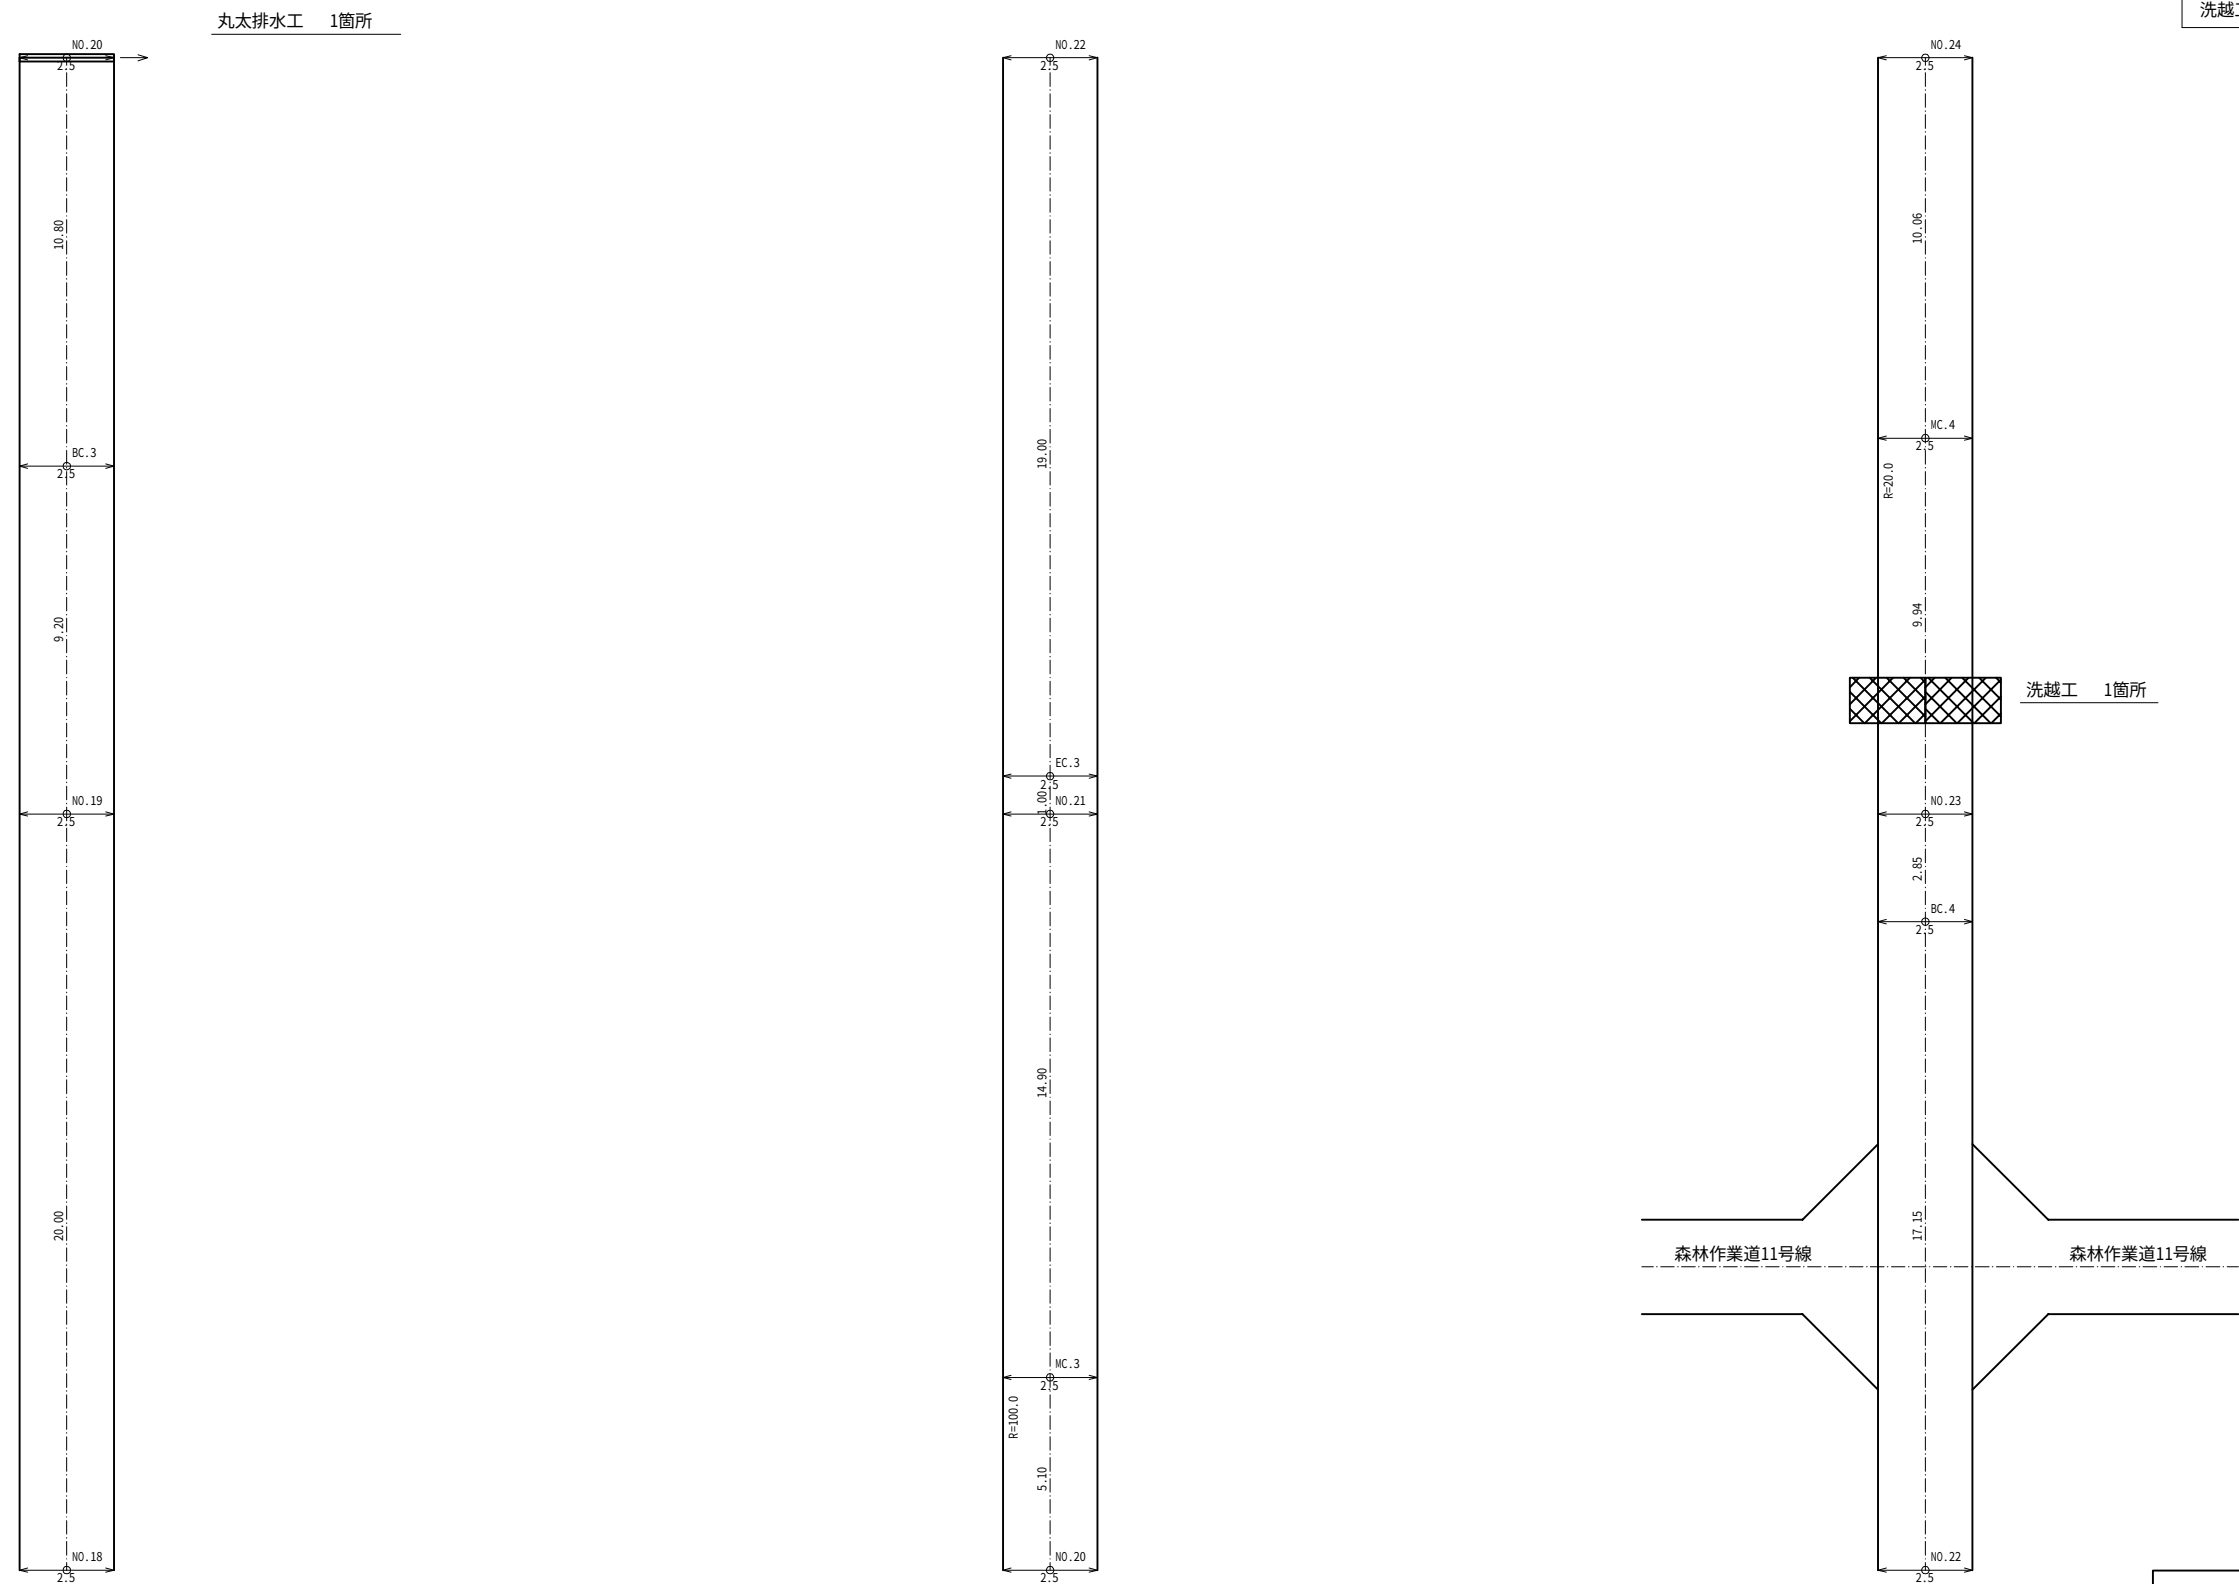

NO.18～NO.24

集 計 表 (4/6項)		
名 称	単位	数 量
丸太排水工	箇所	1.0
洗越工	箇所	1.0


※注釈 交差点及びIP折れ部については2.0mの隅切りを設置すること
R=15m以下の平面曲線については、1.25mの拡幅を設置すること

NO.18～NO.24

梨ヶ原地区作業道設置工事第2工区 設計図			
工事番号		図面番号	11-15
路 川 名	森林作業道9号線		
工事箇所	山梨県南都留郡山中湖村梨ヶ原1212-1425ほか		
図 名	展開図	縮 尺	A1 1:100 A3 1:200
測 量	令和4年 3月	枚 数	160/199
測 量 者	富士吉田市外ニヶ村恩賜県有財産保護組合		

展開図 (5)

森林作業道9号線

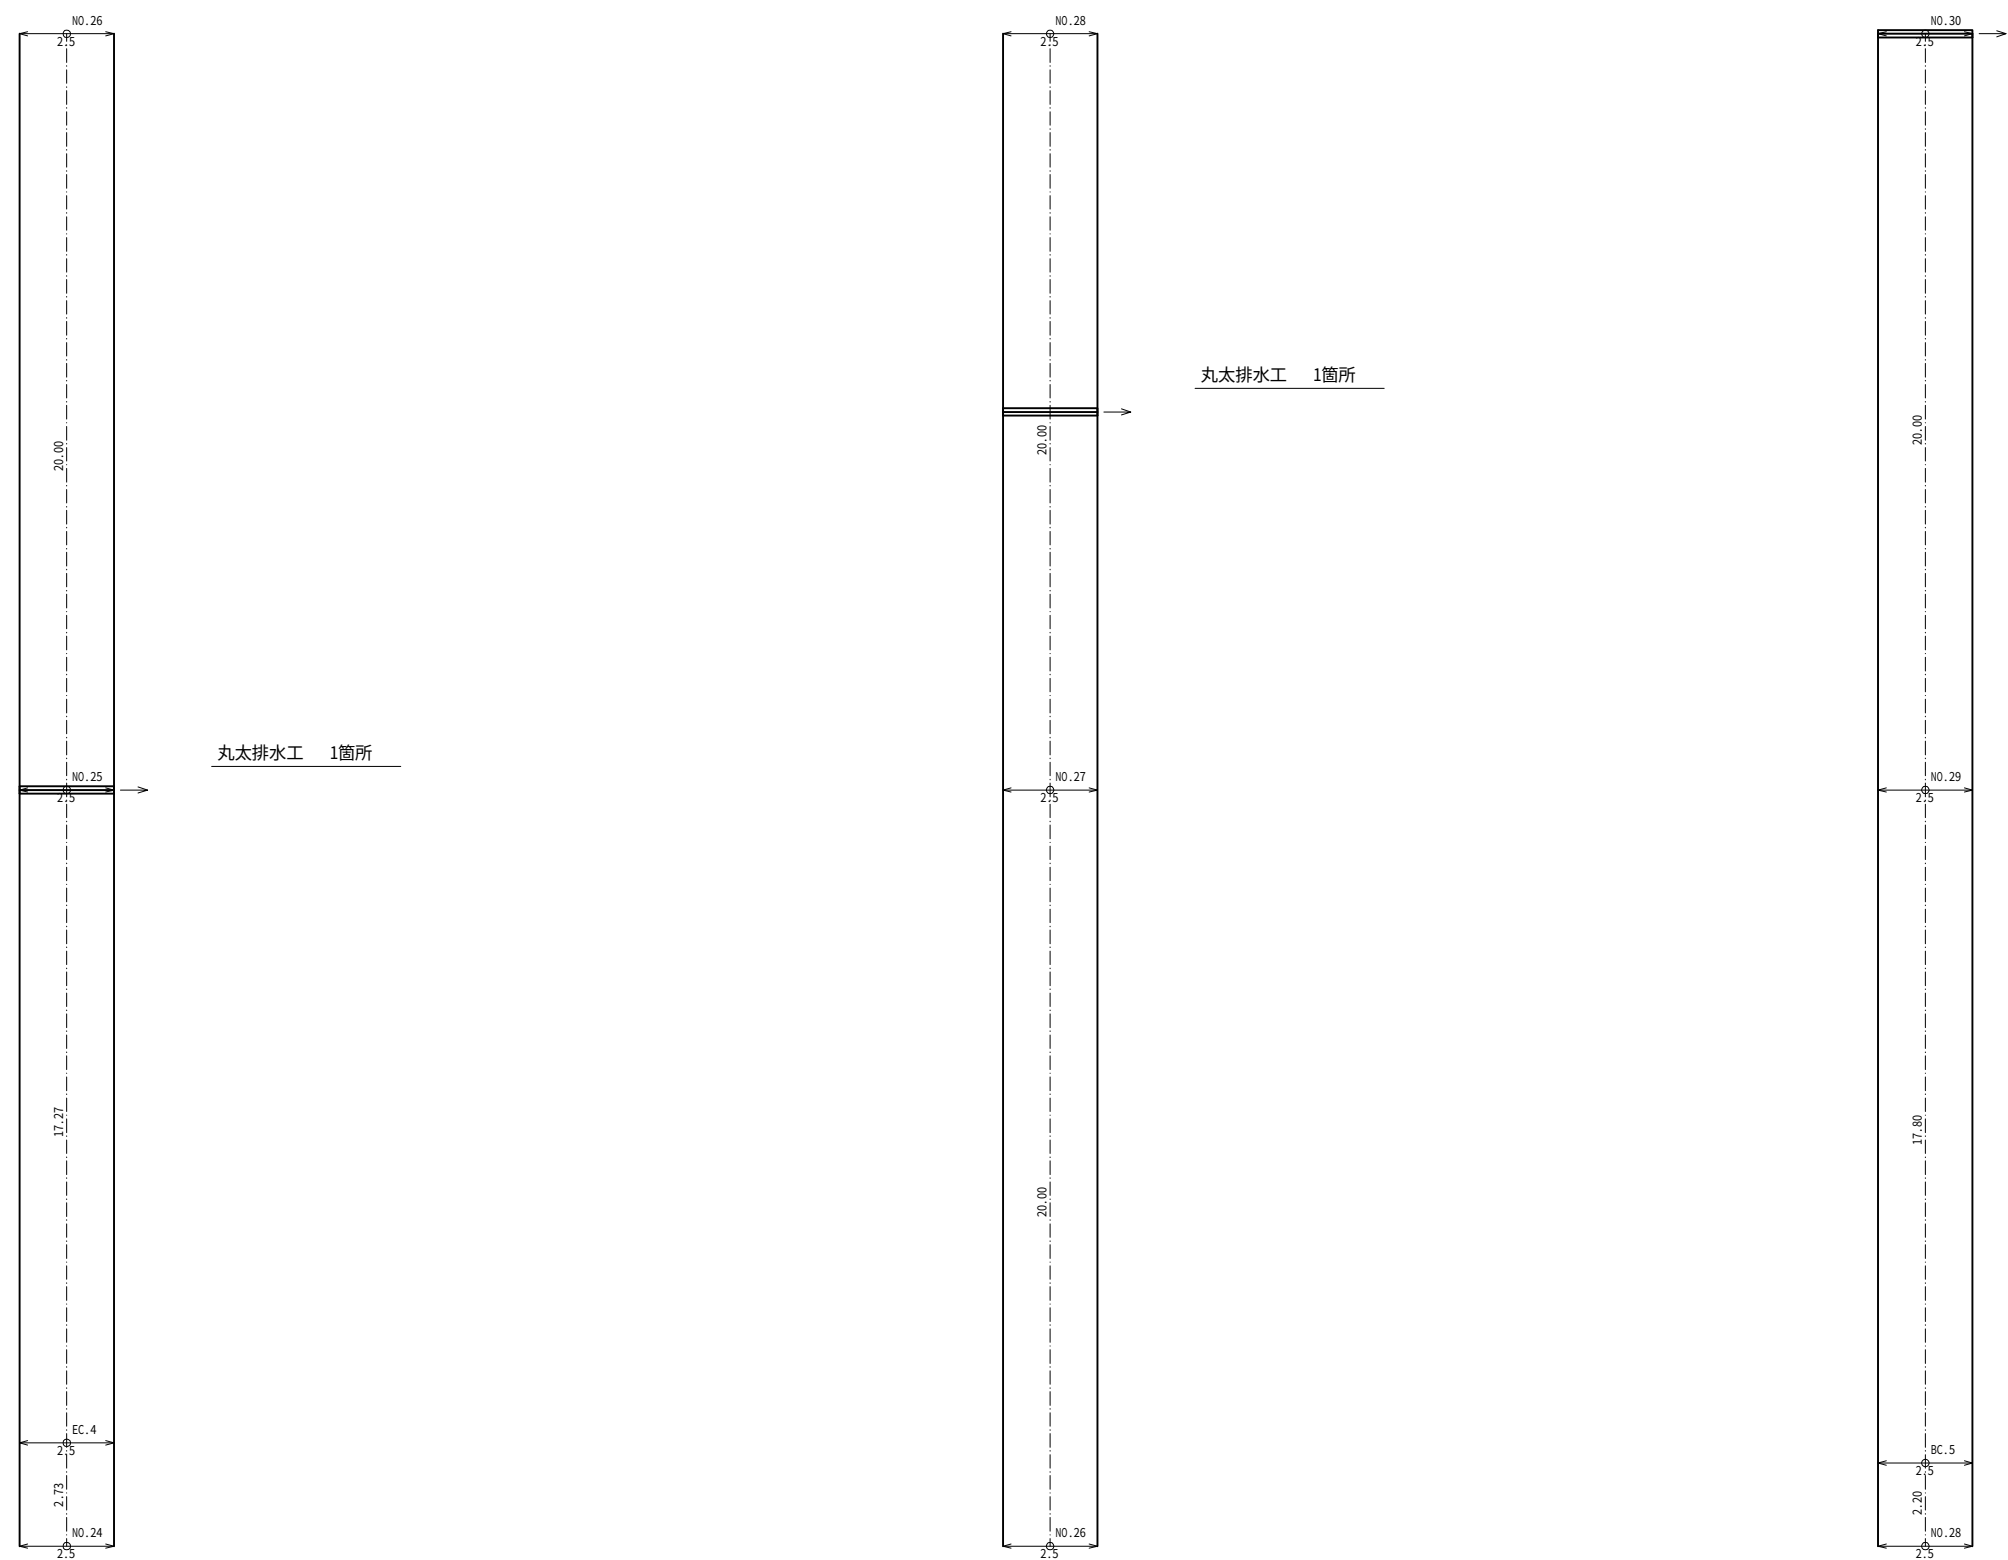

NO. 24～NO. 30		
集 計 表 (5/6項)		
名 称	単位	数 量
丸太排水工	箇所	3.0



丸太排水工 1箇所

※注釈 交差点及びIP折れ部については2.0mの隅切りを設置すること
R=15m以下の平面曲線については、1.25mの拡幅を設置すること

NO. 24～NO. 30			
梨ヶ原地区作業道設置工事第2工区 設計図			
工事番号		図面番号	11-16
路 川 名	森林作業道9号線		
工事箇所	山梨県南都留郡山中湖村梨ヶ原1212-1425ほか		
図 名	展開図	縮 尺	A1 1:100 A3 1:200
測 量	令和4年 3月	枚 数	161/199
測 量 者	富士吉田市外ニヶ村恩賜県有財産保護組合		

展開図(6)


森林作業道9号線

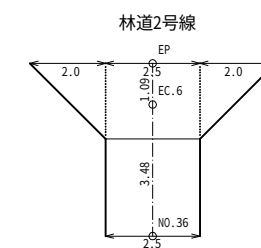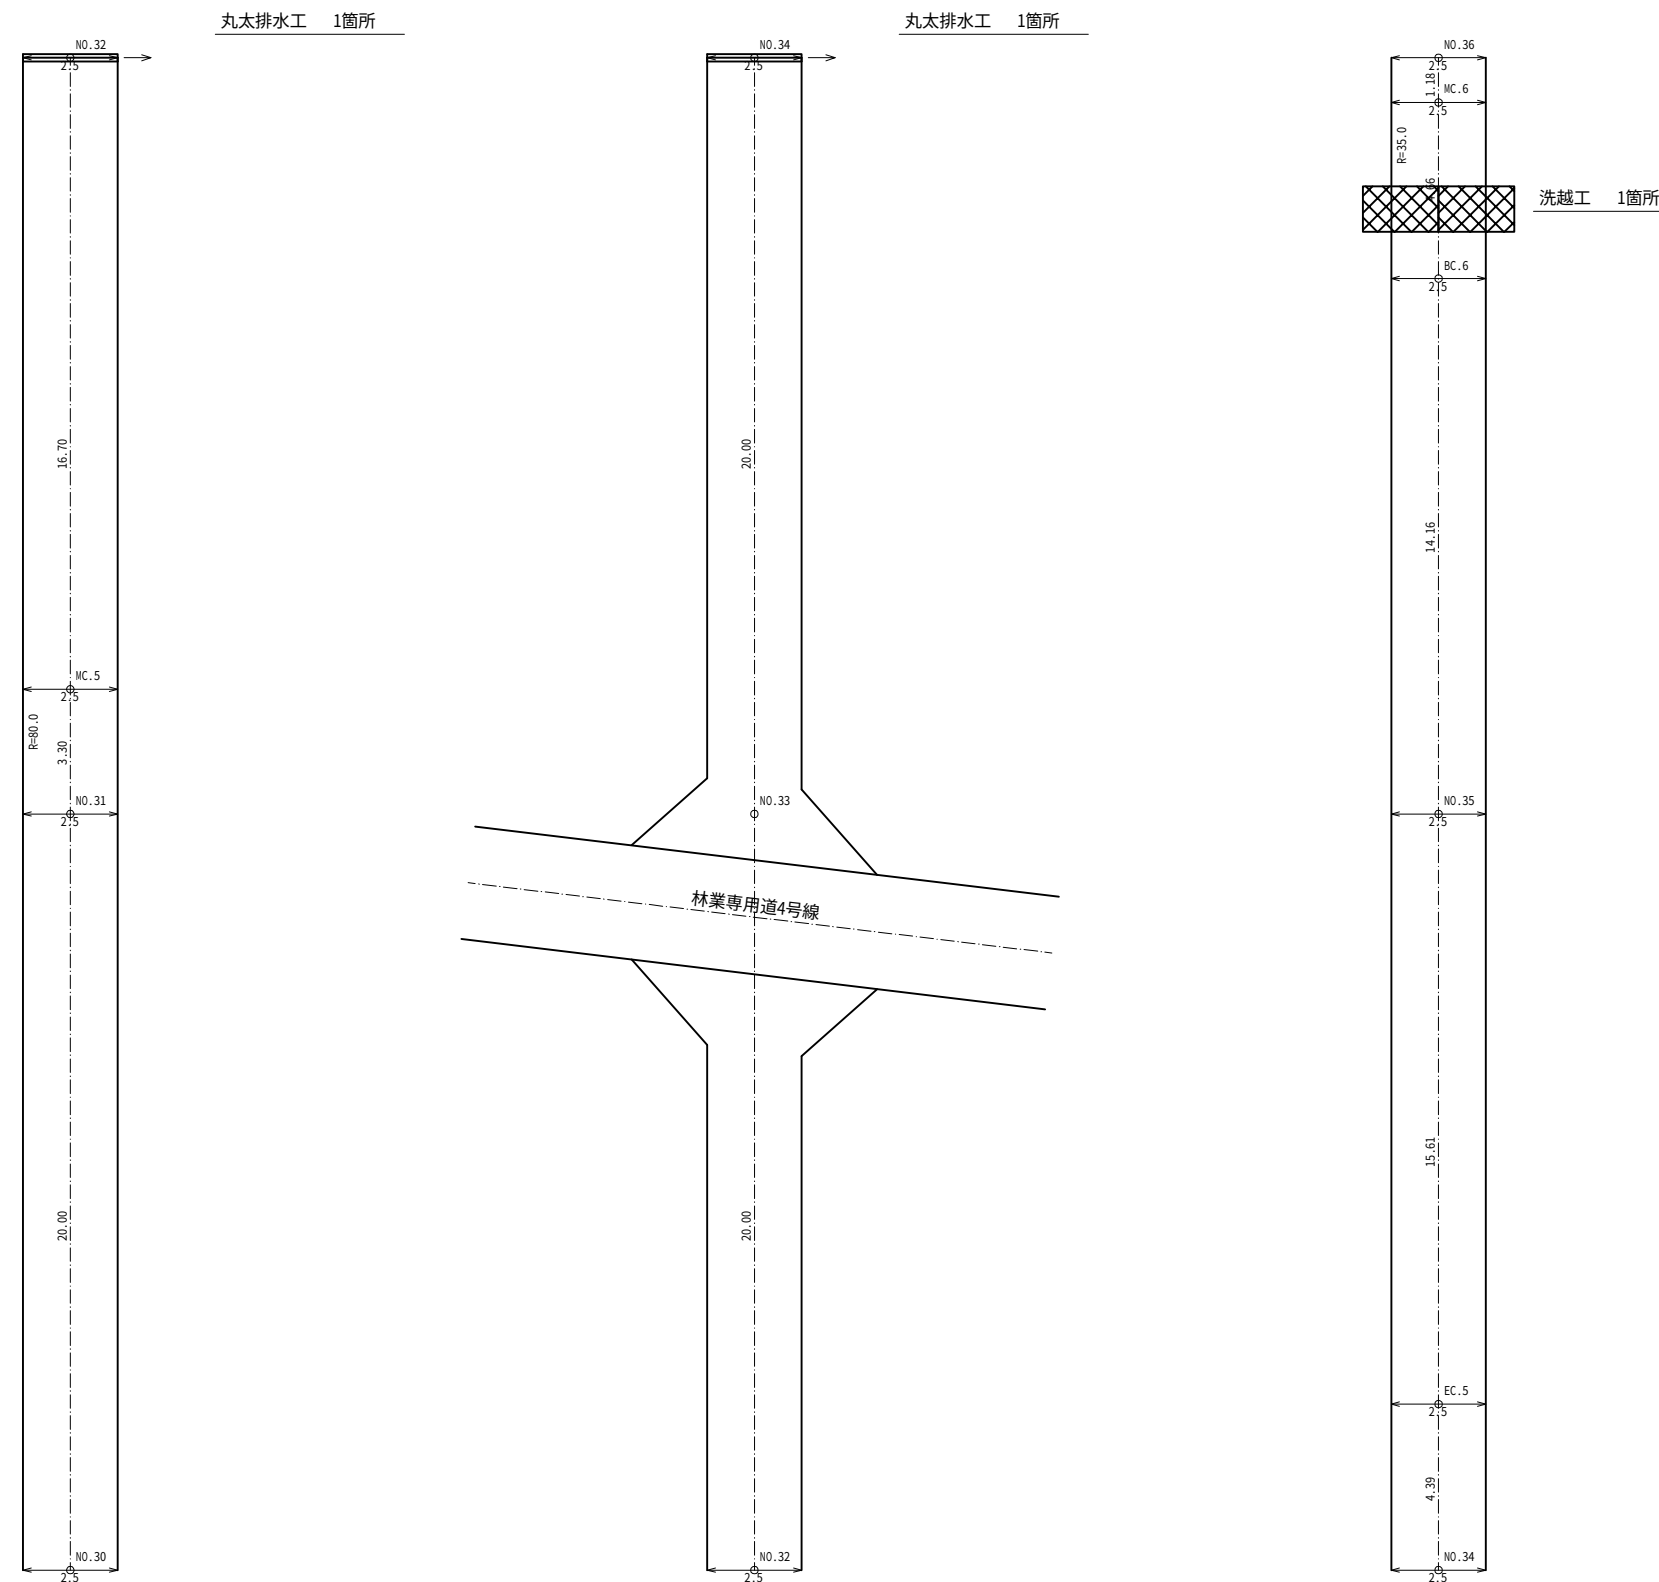

※注釈 交差点及びIP折れ部については2.0mの隅切りを設置すること
R=15m以下の平面曲線については、1.25mの拡幅を設置すること

NO. 30～EP		
集 計 表 (6/6項)		
名 称	単位	数 量
丸太排水工	箇所	2.0
洗越工	箇所	1.0

NO. 30～EP			
梨ヶ原地区作業道設置工事第2工区	設計図		
工事番号		図面番号	11-17
路 川 名	森林作業道9号線		
工事箇所	山梨県南都留郡山中湖村梨ヶ原1212-1425ほか		
図 名	展開図	縮 尺	A1 1:100 A3 1:200
測 量	令和4年 3月	枚 数	162/199
測 量 者	富士吉田市外ニヶ村恩賜県有財産保護組合		

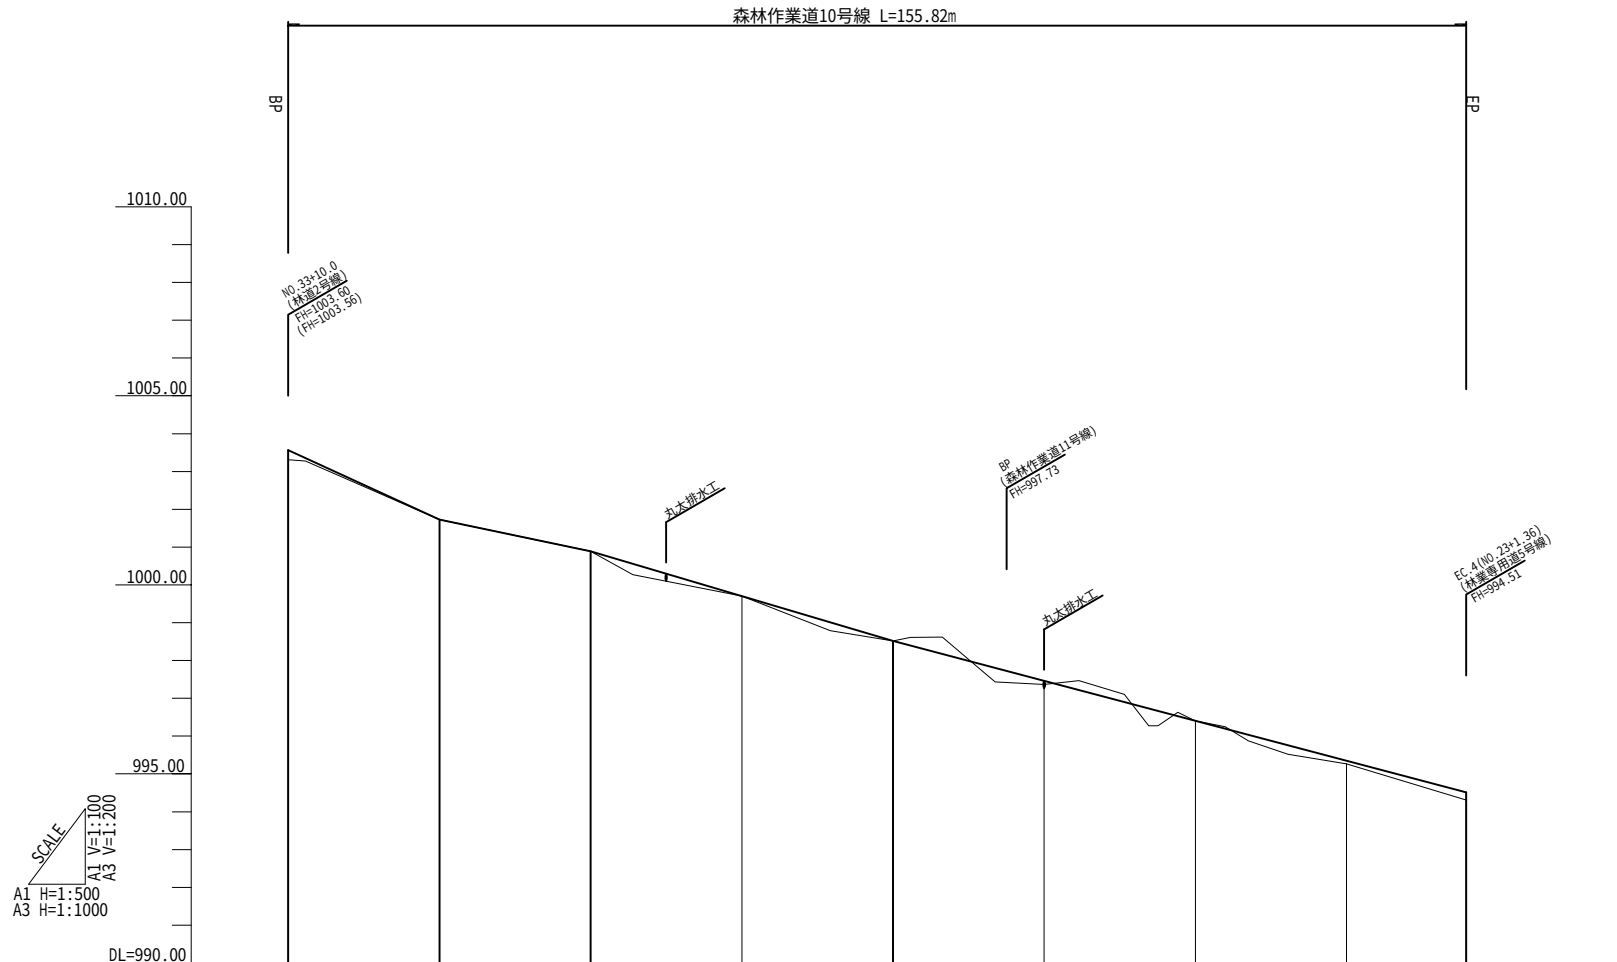

勾 配 図										
盛 土 高	0.25			0.01		0.09		0.08		0.20
切 土 高		0.00	0.00		0.00	NO.4 +15.01	0.00			
計 画 高	1003.56	1001.73	1000.89	999.71	998.52	997.73 997.46	996.40	995.35		994.51
地 盤 高	1003.31	1001.73	1000.89	999.70	998.52	997.37	996.40	995.27		994.31
追 加 距 離	0.00	20.00	40.00	60.00	80.00	100.00	120.00	140.00		155.82
単 距 離	0.00	20.00	20.00	20.00	20.00	20.00	20.00	20.00		15.82
測 点 名	BP	NO.1	NO.2	NO.3	NO.4	NO.5	NO.6	NO.7		EP
曲 線										


BP～EP

梨ヶ原地区作業道設置工事第2工区 設計図			
工事番号		図面番号	12-1
路 川 名	森林作業道10号線		
工事箇所	山梨県南都留郡山中湖村梨ヶ原1212-1425ほか		
図 名	縦断面図	縮 尺	図示
測 量	令和4年 3月	枚 数	163/199
測 量 者	富士吉田市外ニヶ村恩賜県有財産保護組合		


標準横断図

森林作業道10号線標準横断図
第2工区


NO.2付近

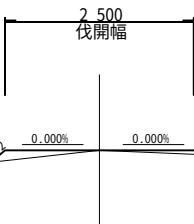

NO.7付近

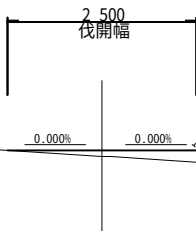


梨ヶ原地区作業道設置工事第2工区 設計図			
工事番号		図面番号	12-2
路 川 名	森林作業道10号線		
工事箇所	山梨県南都留郡山中湖村梨ヶ原1212-1425ほか		
図 名	標準横断図	縮 尺	A1 1:50 A3 1:100
測 量	令和4年 3月	枚 数	164/199
測 量 者	富士吉田市外二ヶ村恩賜県有財産保護組合		

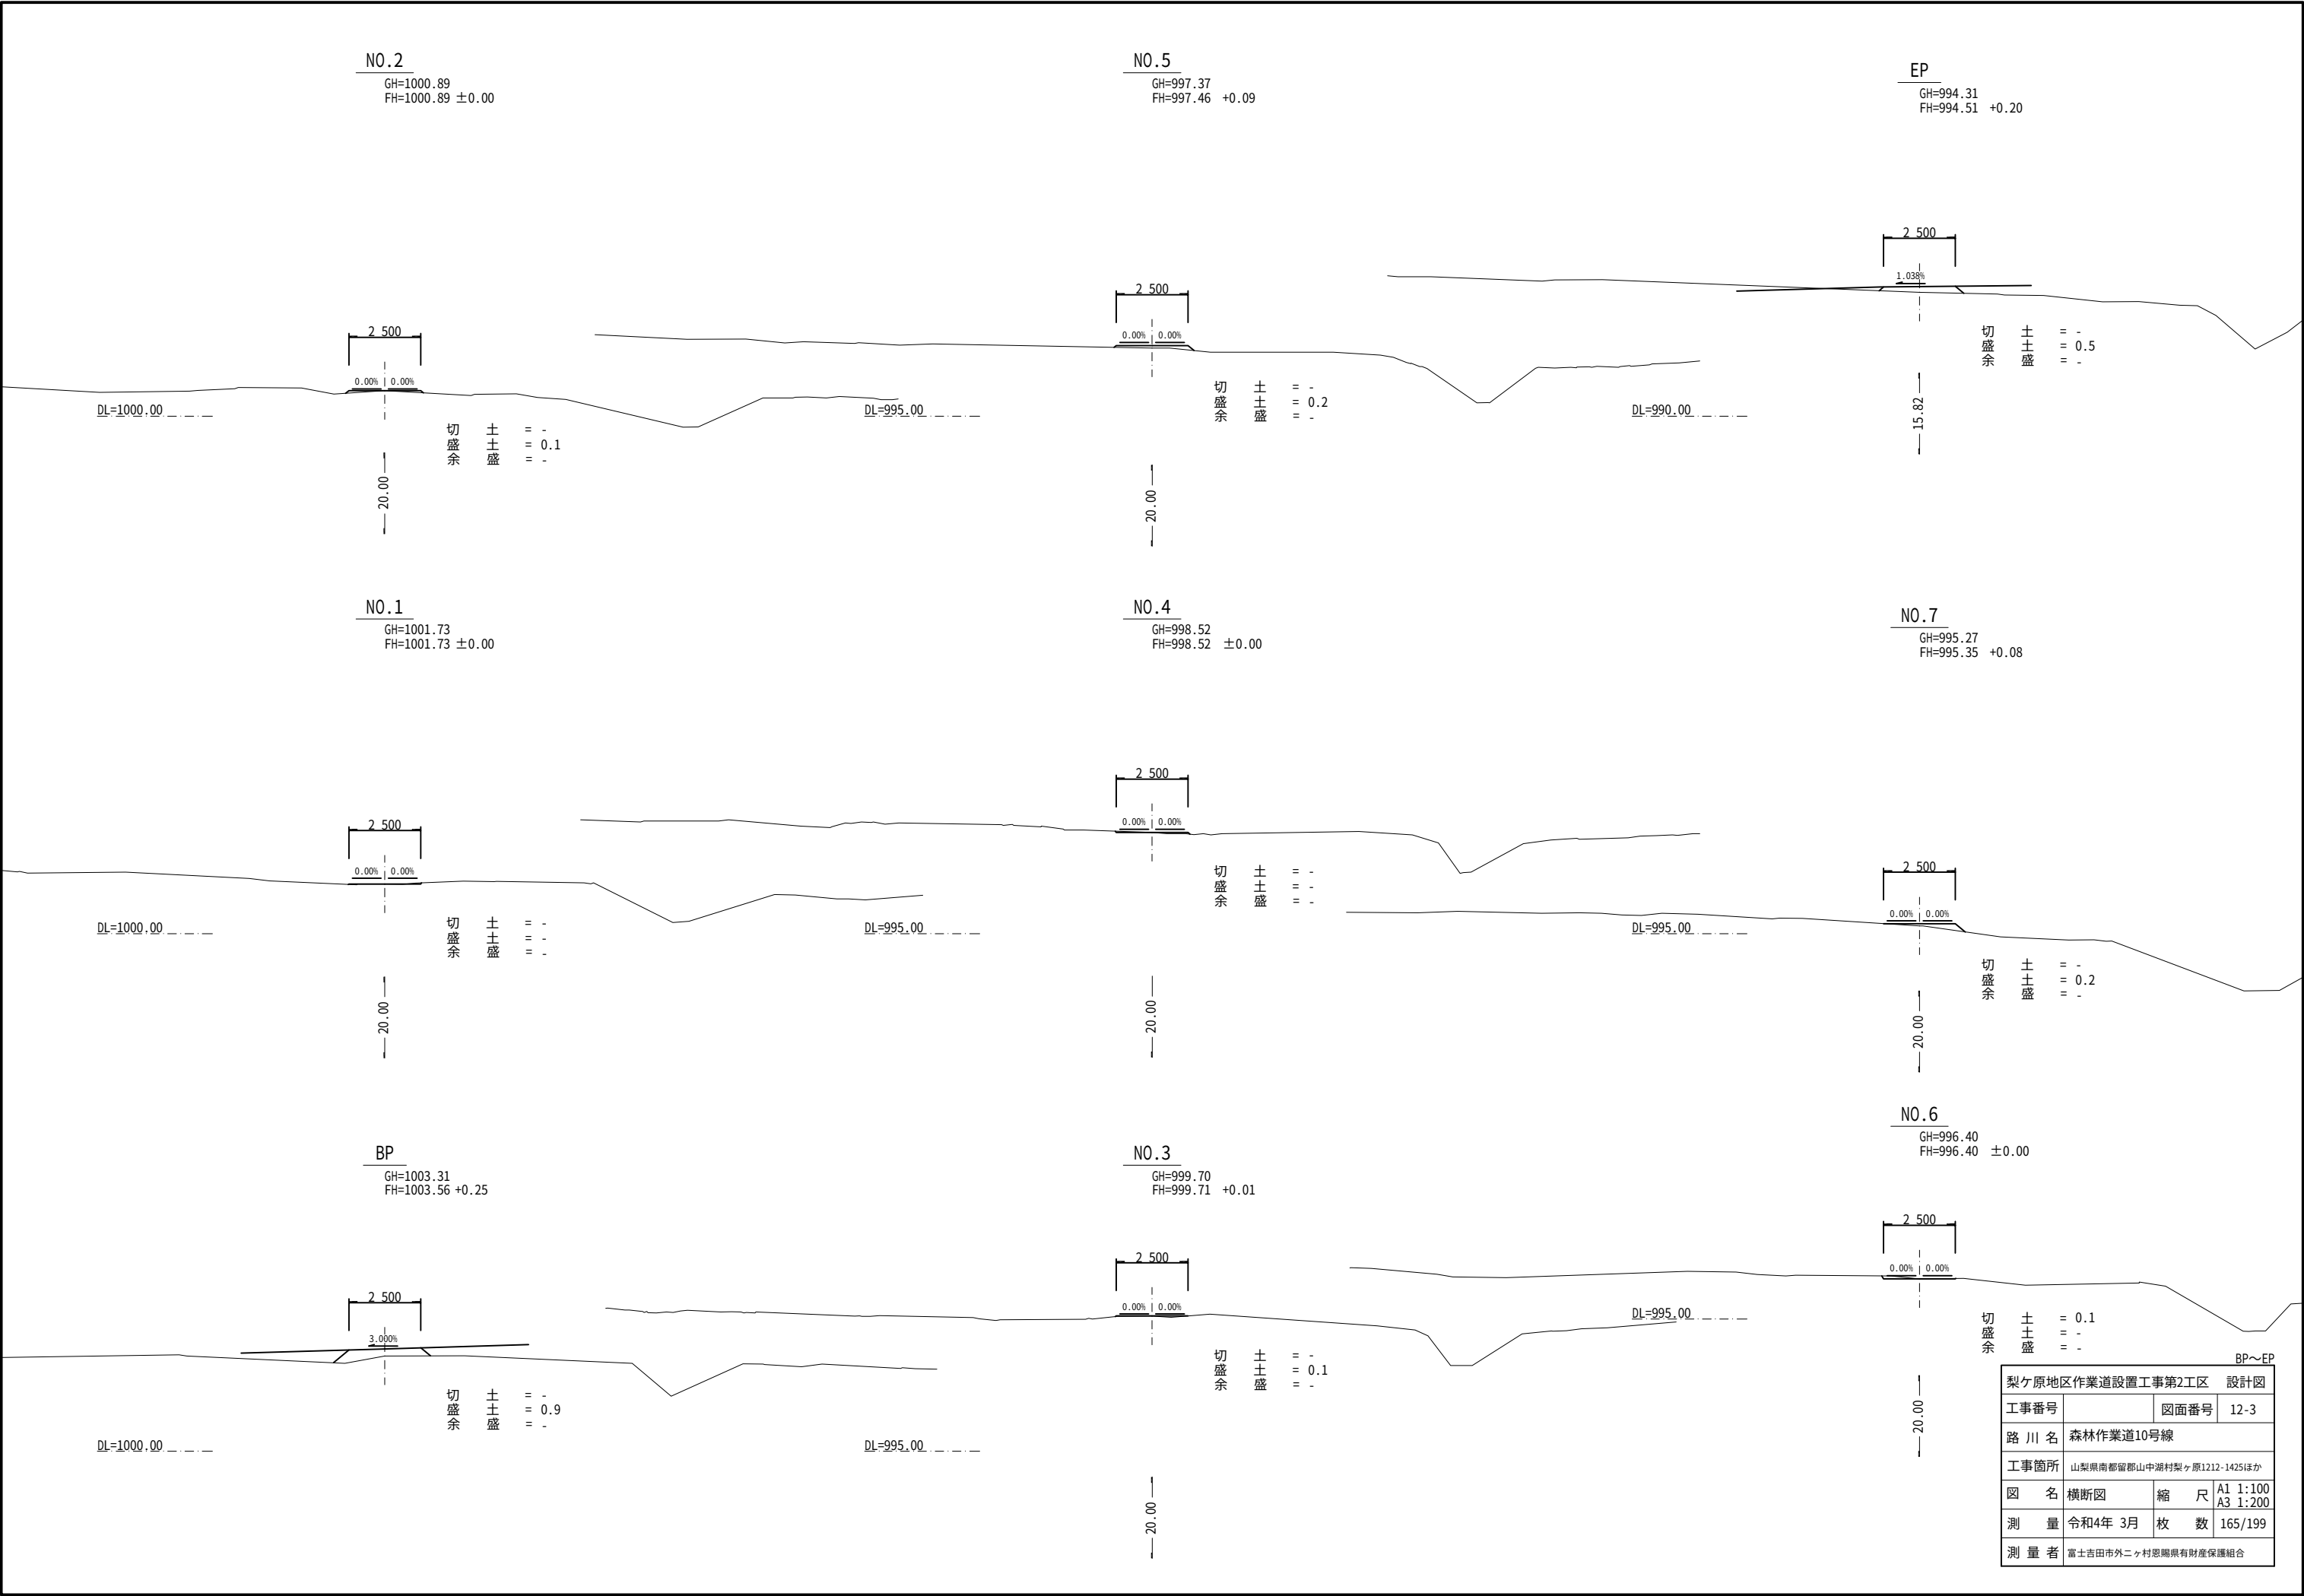

展開図(1)

森林作業道10号線

BP～NO.6		
集 計 表 (1/2項)		
名 称	単位	数 量
丸太排水工	箇所	2.0

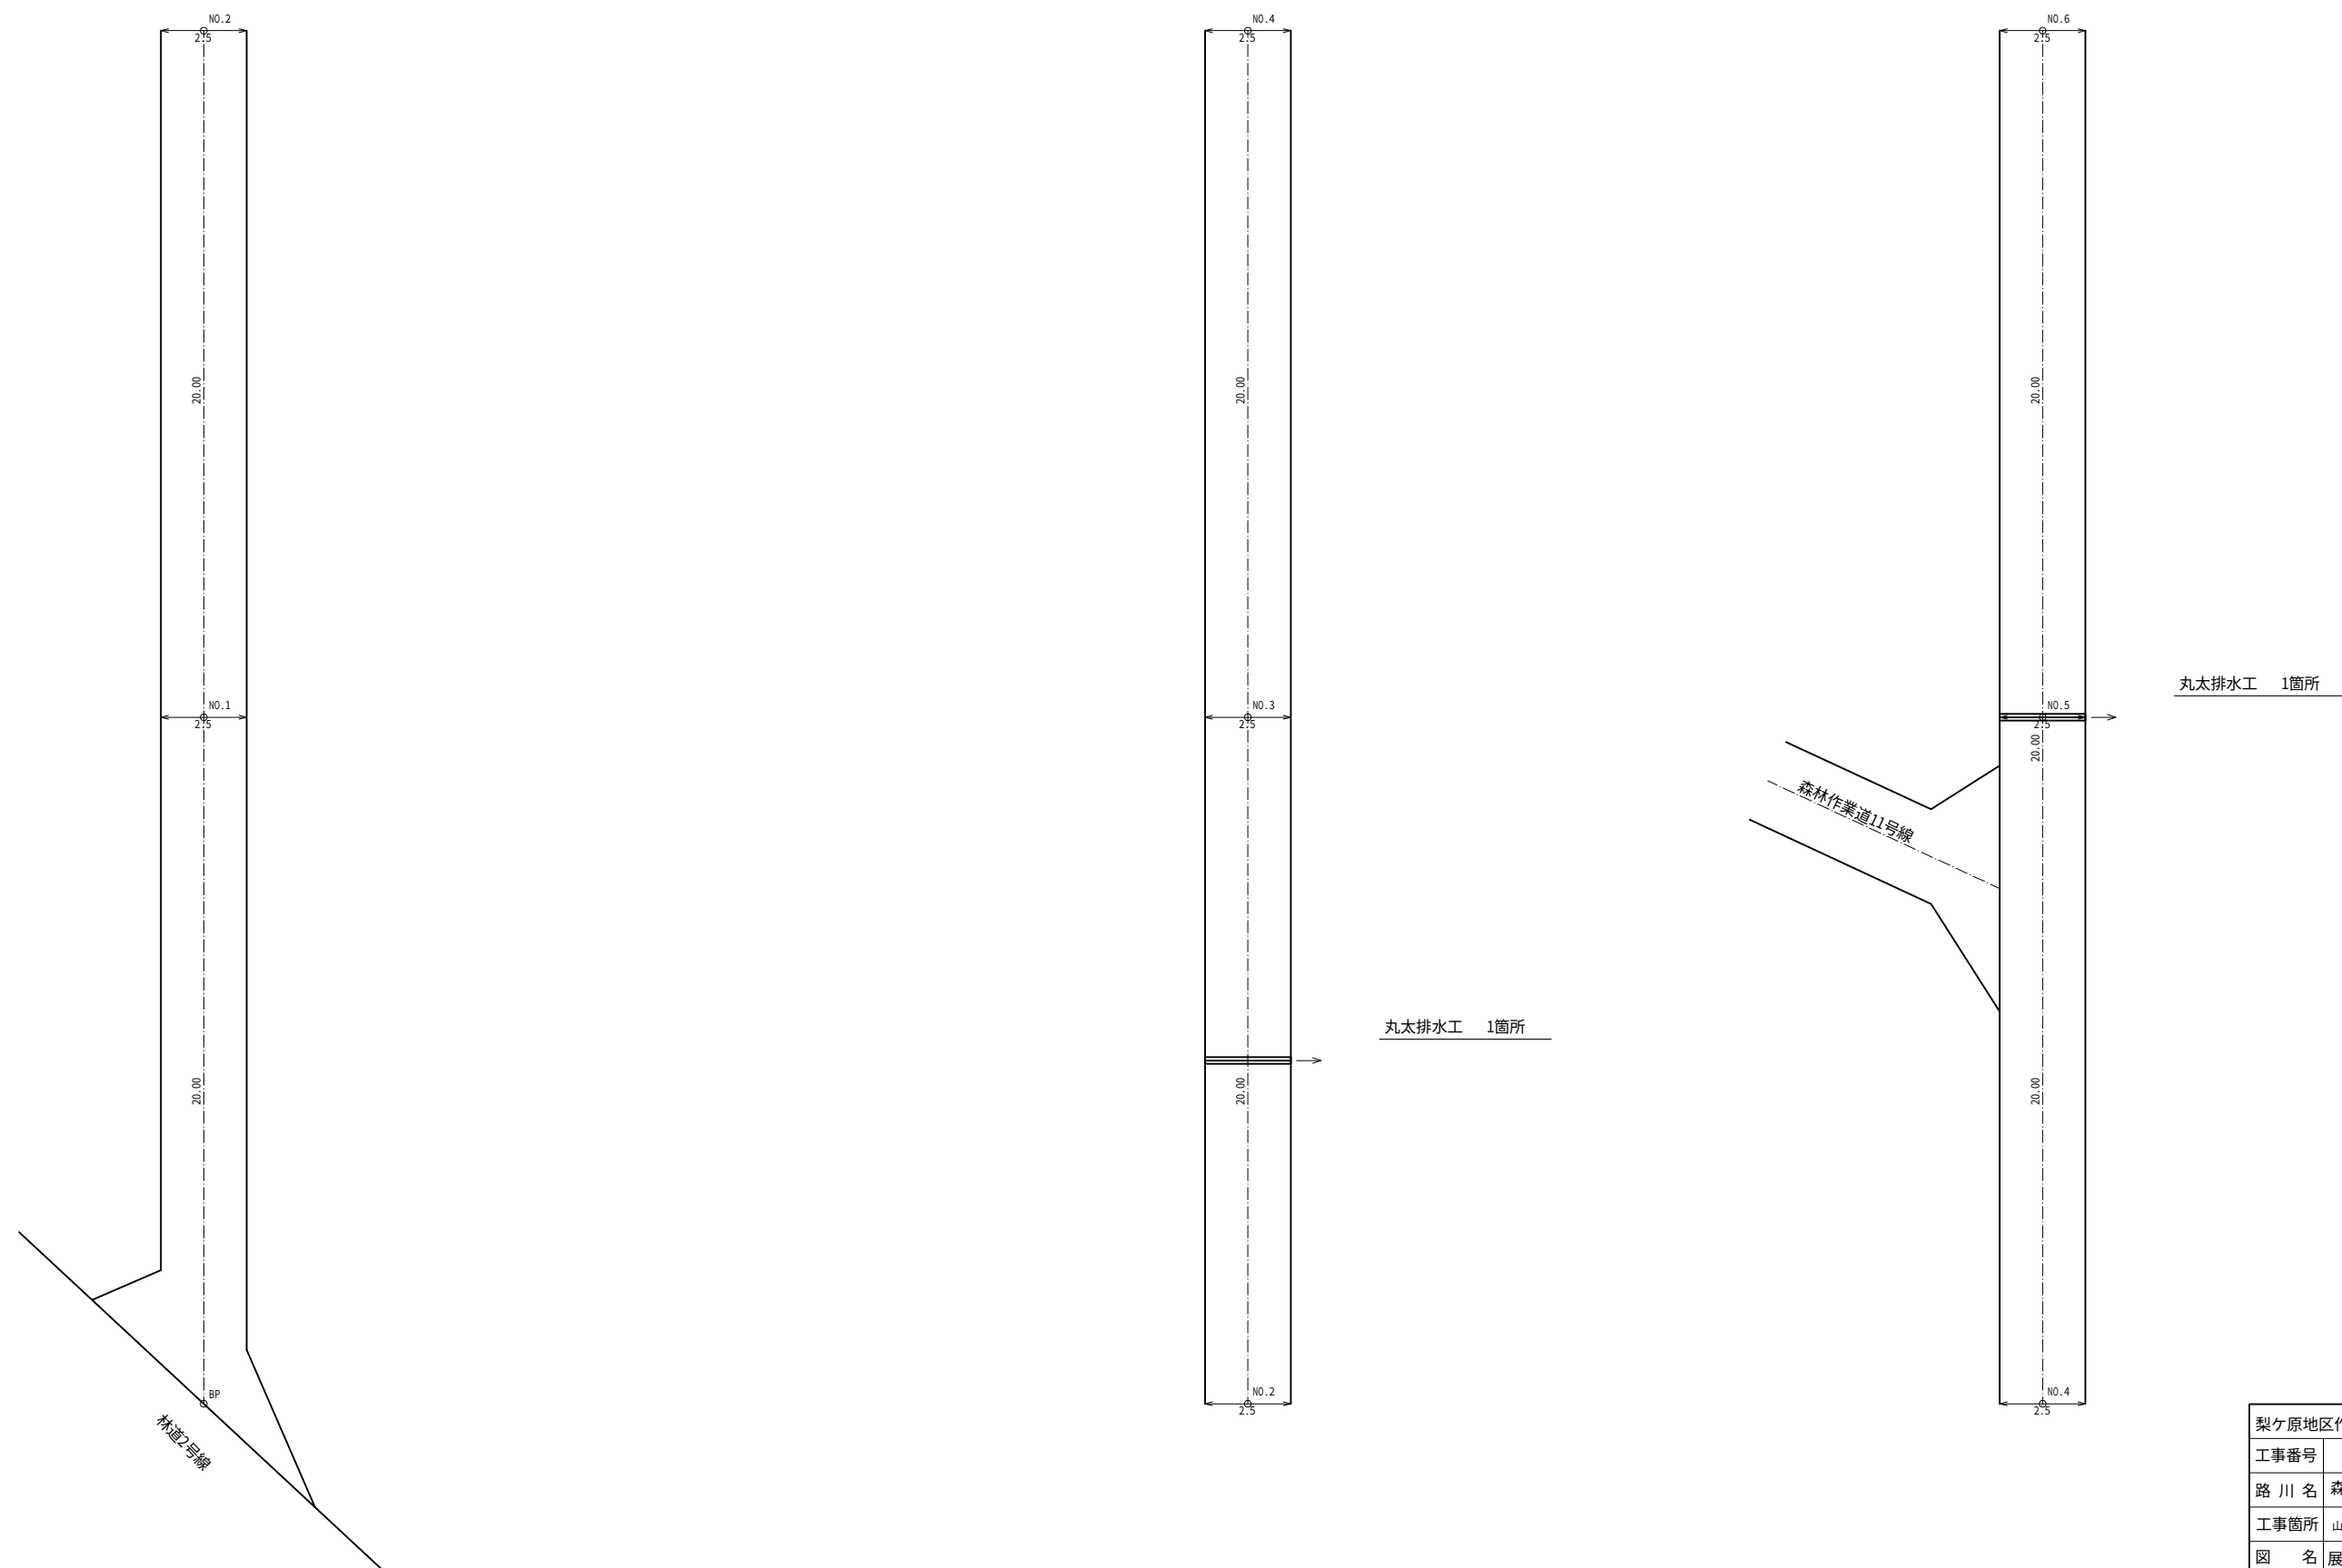


※注釈 交差点及びIP折れ部については2.0mの隅切りを設置すること
R=15m以下の平面曲線については、1.25mの拡幅を設置すること

BP～NO.6			
梨ヶ原地区作業道設置工事第2工区 設計図			
工事番号		図面番号	12-4
路 川 名	森林作業道10号線		
工事箇所	山梨県南都留郡山中湖村梨ヶ原1212-1425ほか		
図 名	展開図	縮 尺	A1 1:100 A3 1:200
測 量	令和4年 3月	枚 数	166/199
測 量 者	富士吉田市外ニヶ村恩賜県有財産保護組合		

展開図(2)


森林作業道10号線

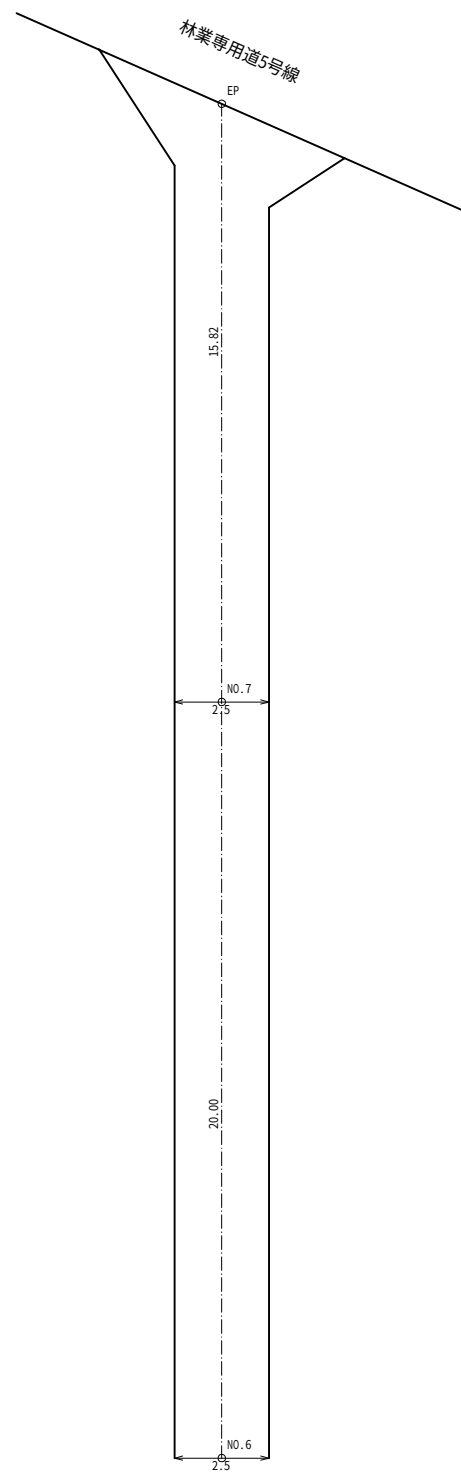

※注釈 交差点及びIP折れ部については2.0mの隅切りを設置すること
R=15m以下の平面曲線については、1.25mの拡幅を設置すること

NO.6～EP		
集 計 表 (2/2項)		
名 称	単位	数 量

NO.6～EP			
梨ヶ原地区作業道設置工事第2工区		設計図	
工事番号		図面番号	12-5
路 川 名	森林作業道10号線		
工事箇所	山梨県南都留郡山中湖村梨ヶ原1212-1425ほか		
図 名	展開図	縮 尺	A1 1:100 A3 1:200
測 量	令和4年 3月	枚 数	167/199
測 量 者	富士吉田市外ニヶ村恩賜県有財産保護組合		

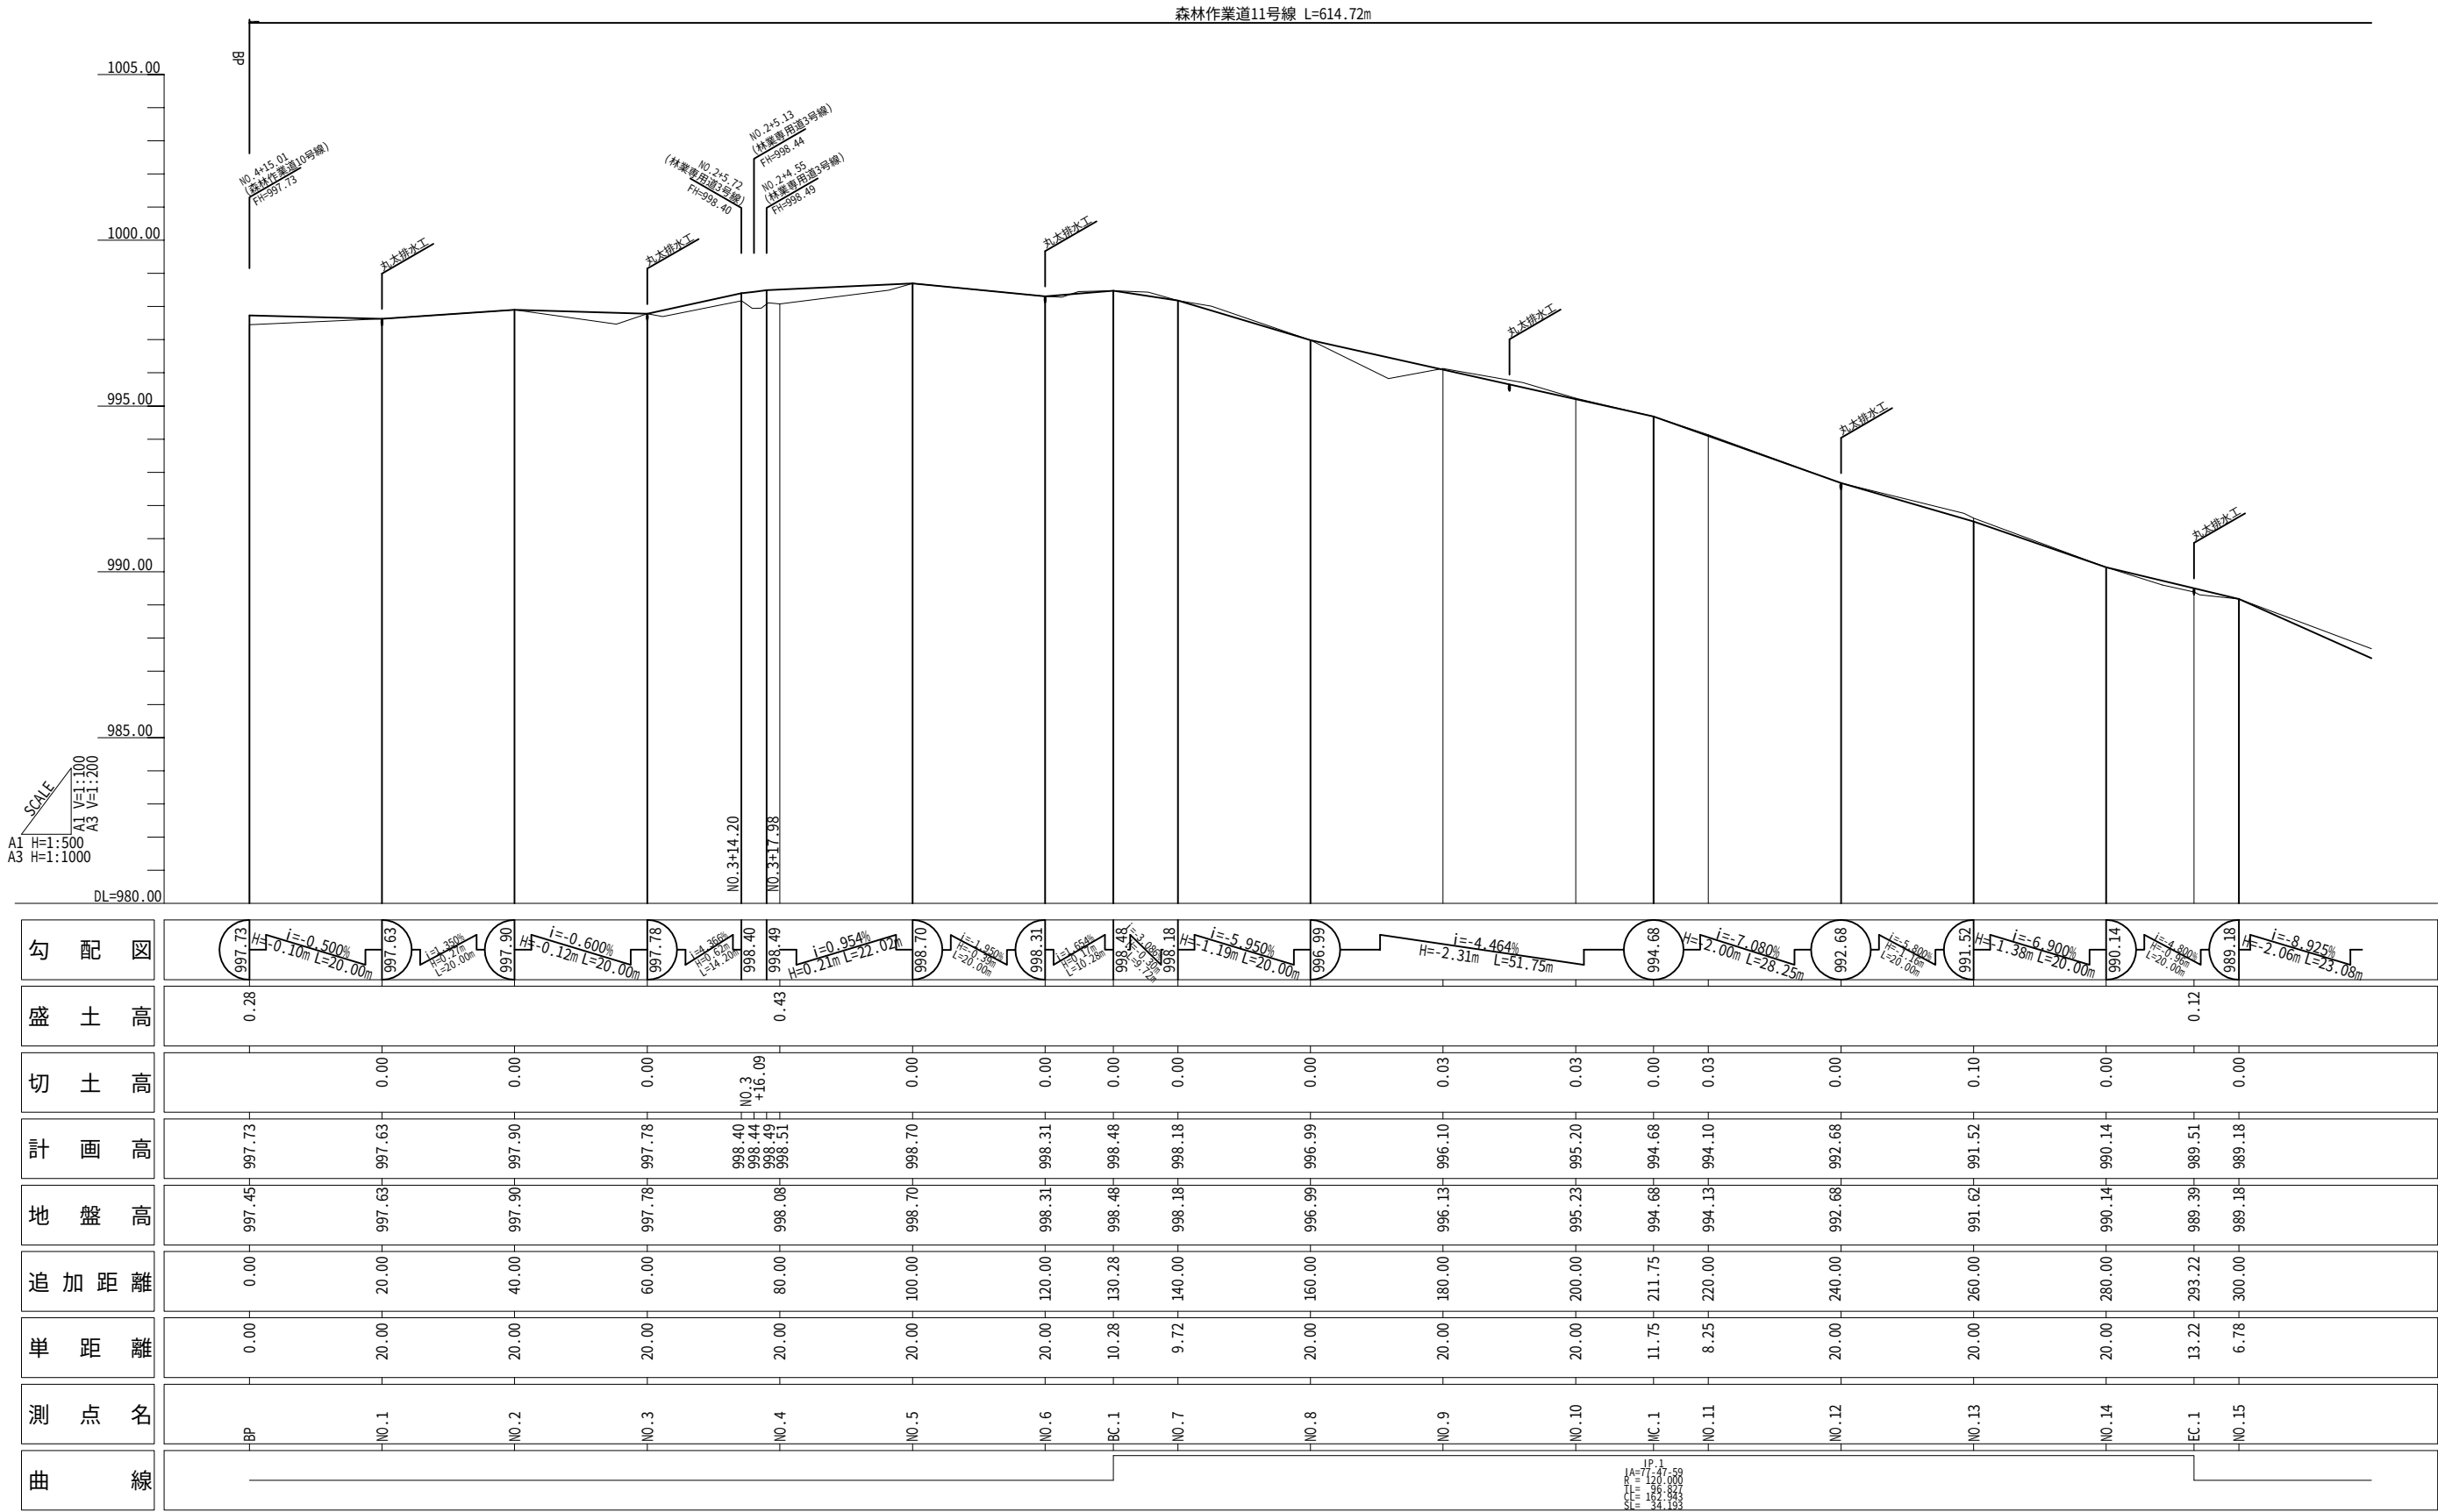

BP-1
A=77.47
C=120.00
E=120.00
F=120.00
G=120.00
BP～NO.15

梨ヶ原地区作業道設置工事第2工区 設計図			
工事番号		図面番号	13-1
路 川 名	森林作業道11号線		
工事箇所	山梨県南都留郡山中湖村梨ヶ原1212-1425ほか		
図 名	縦断図	縮 尺	図示
測 量	令和4年 3月	枚 数	168/199
測 量 者	富士吉田市外ニヶ村恩賜県有財産保護組合		


標準横断図

森林作業道11号線標準横断図
第2工区


NO.2付近

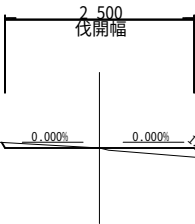


NO.26付近

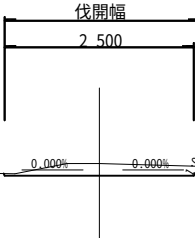


梨ヶ原地区作業道設置工事第2工区 設計図			
工事番号		図面番号	13-3
路 川 名	森林作業道11号線		
工事箇所	山梨県南都留郡山中湖村梨ヶ原1212-1425ほか		
図 名	標準横断図	縮 尺	A1 1:50 A3 1:100
測 量	令和4年 3月	枚 数	170/199
測 量 者	富士吉田市外二ヶ村恩賜県有財産保護組合		

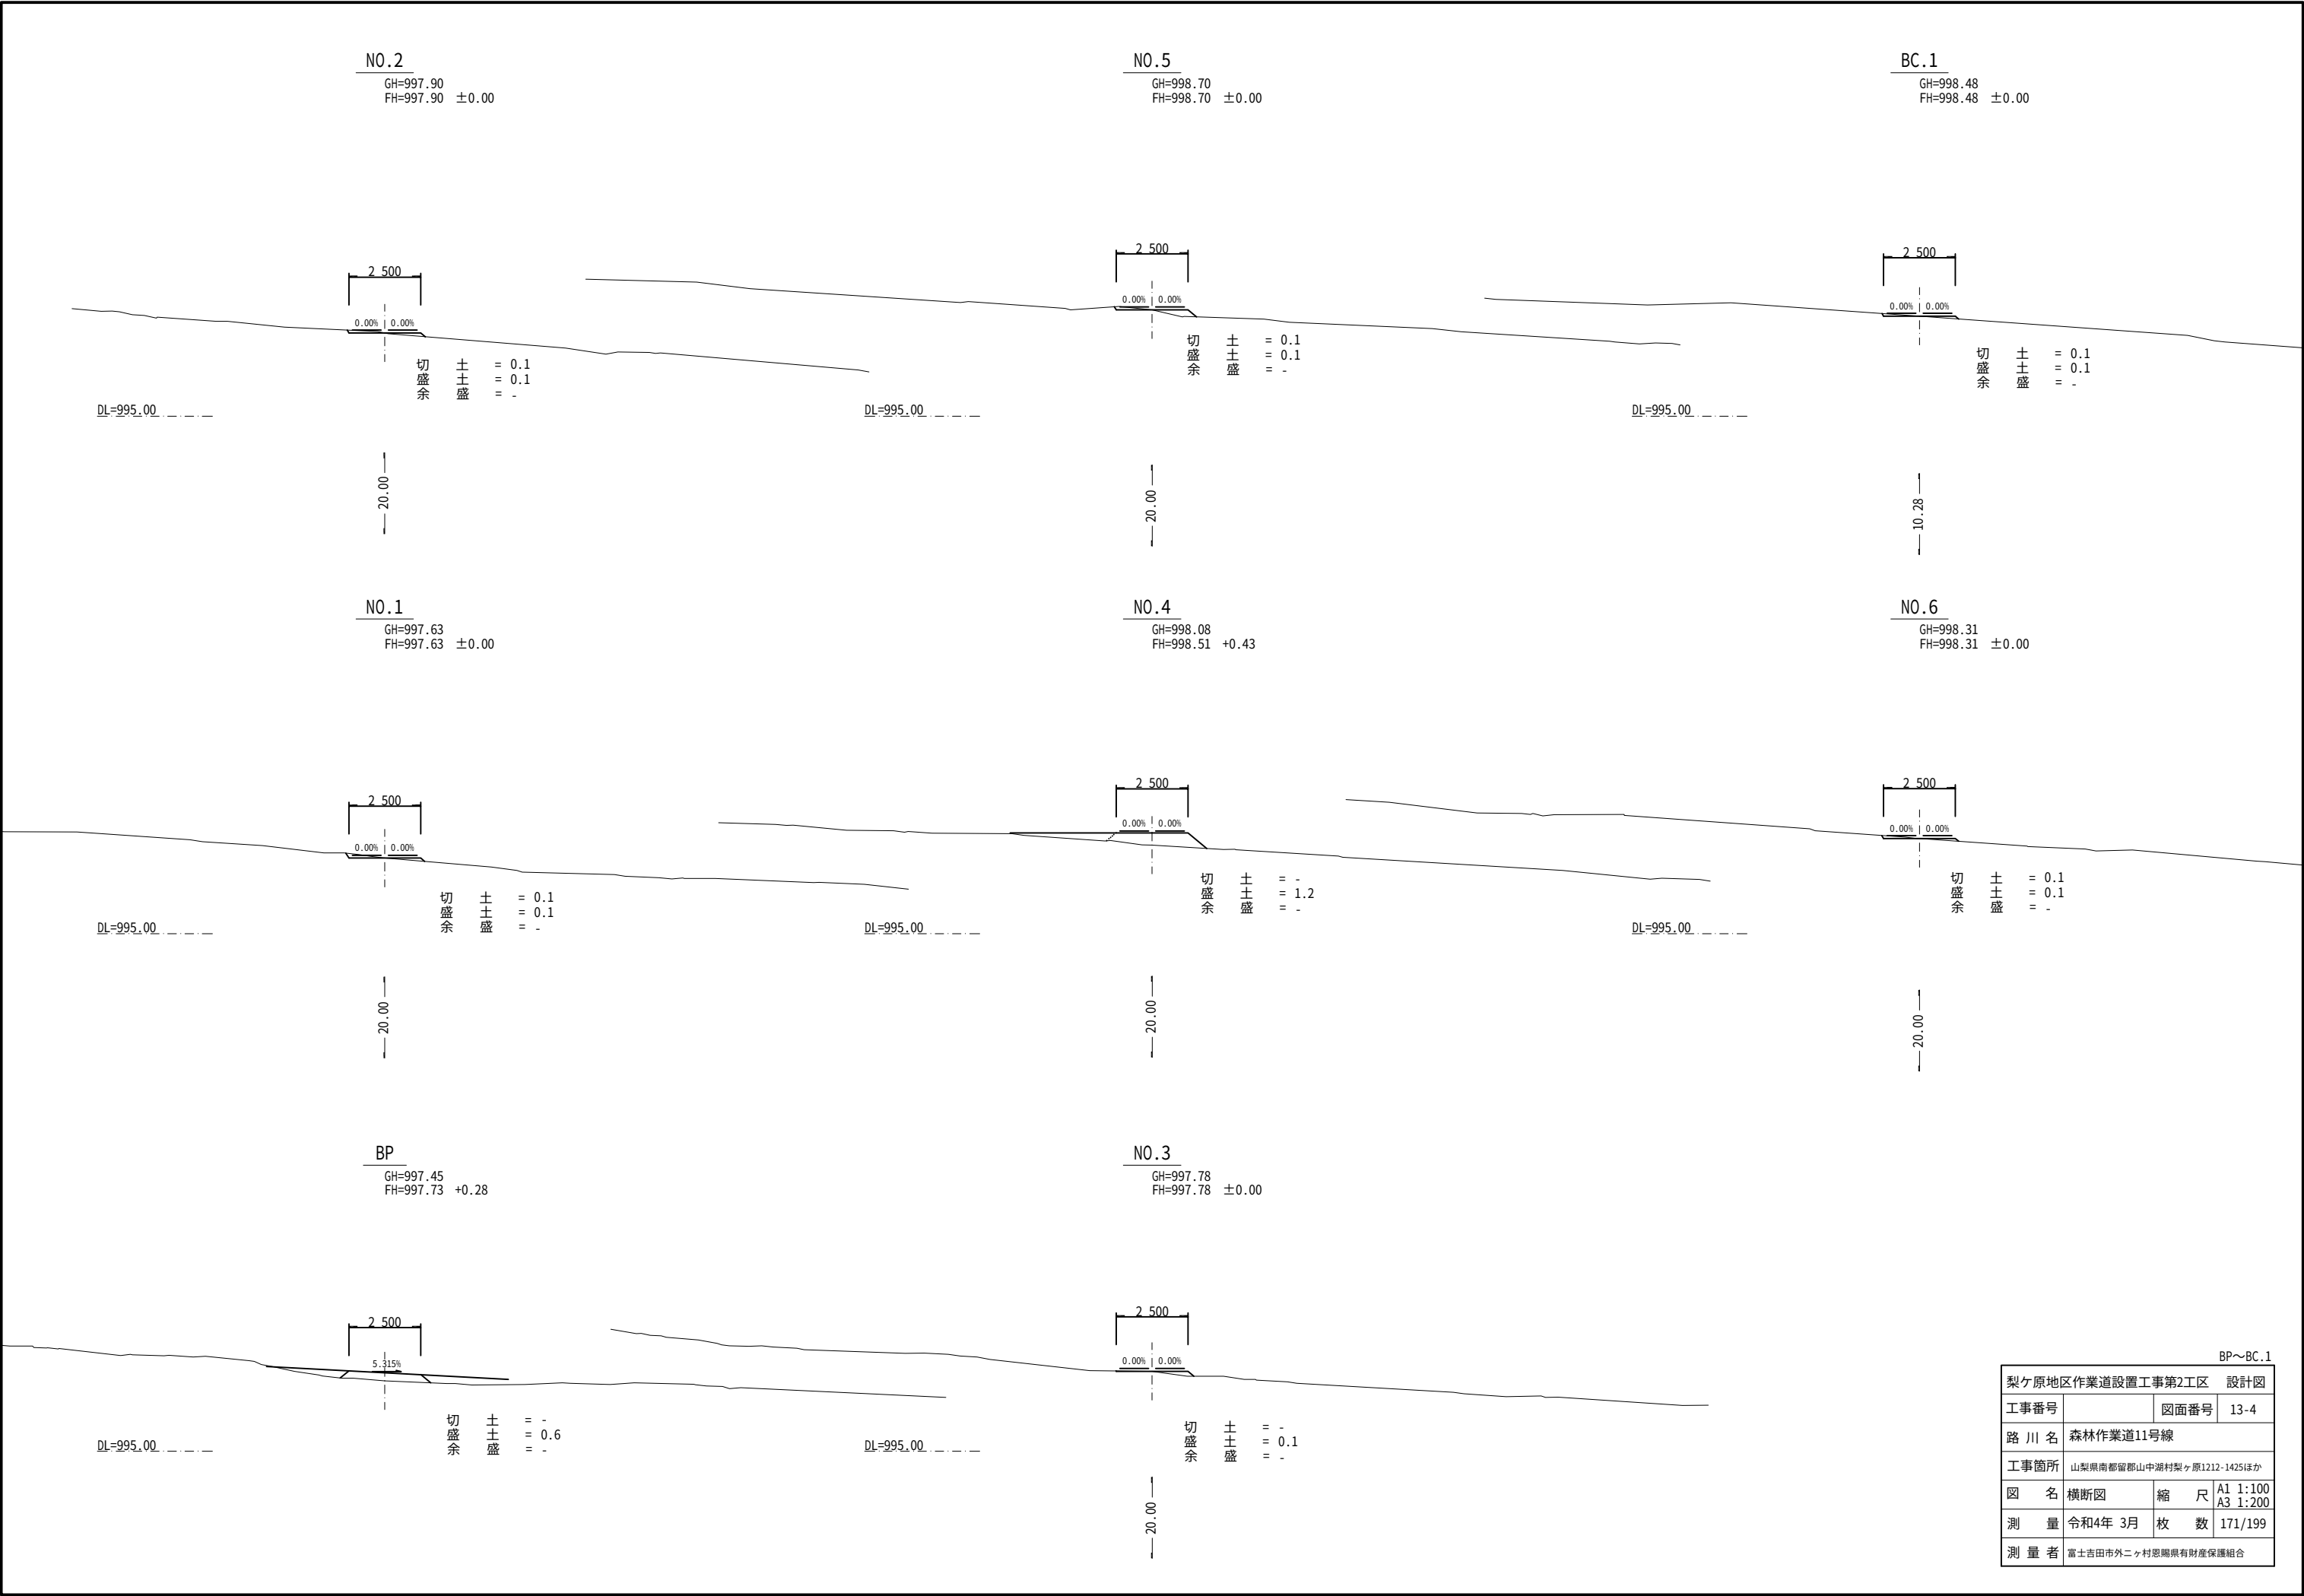











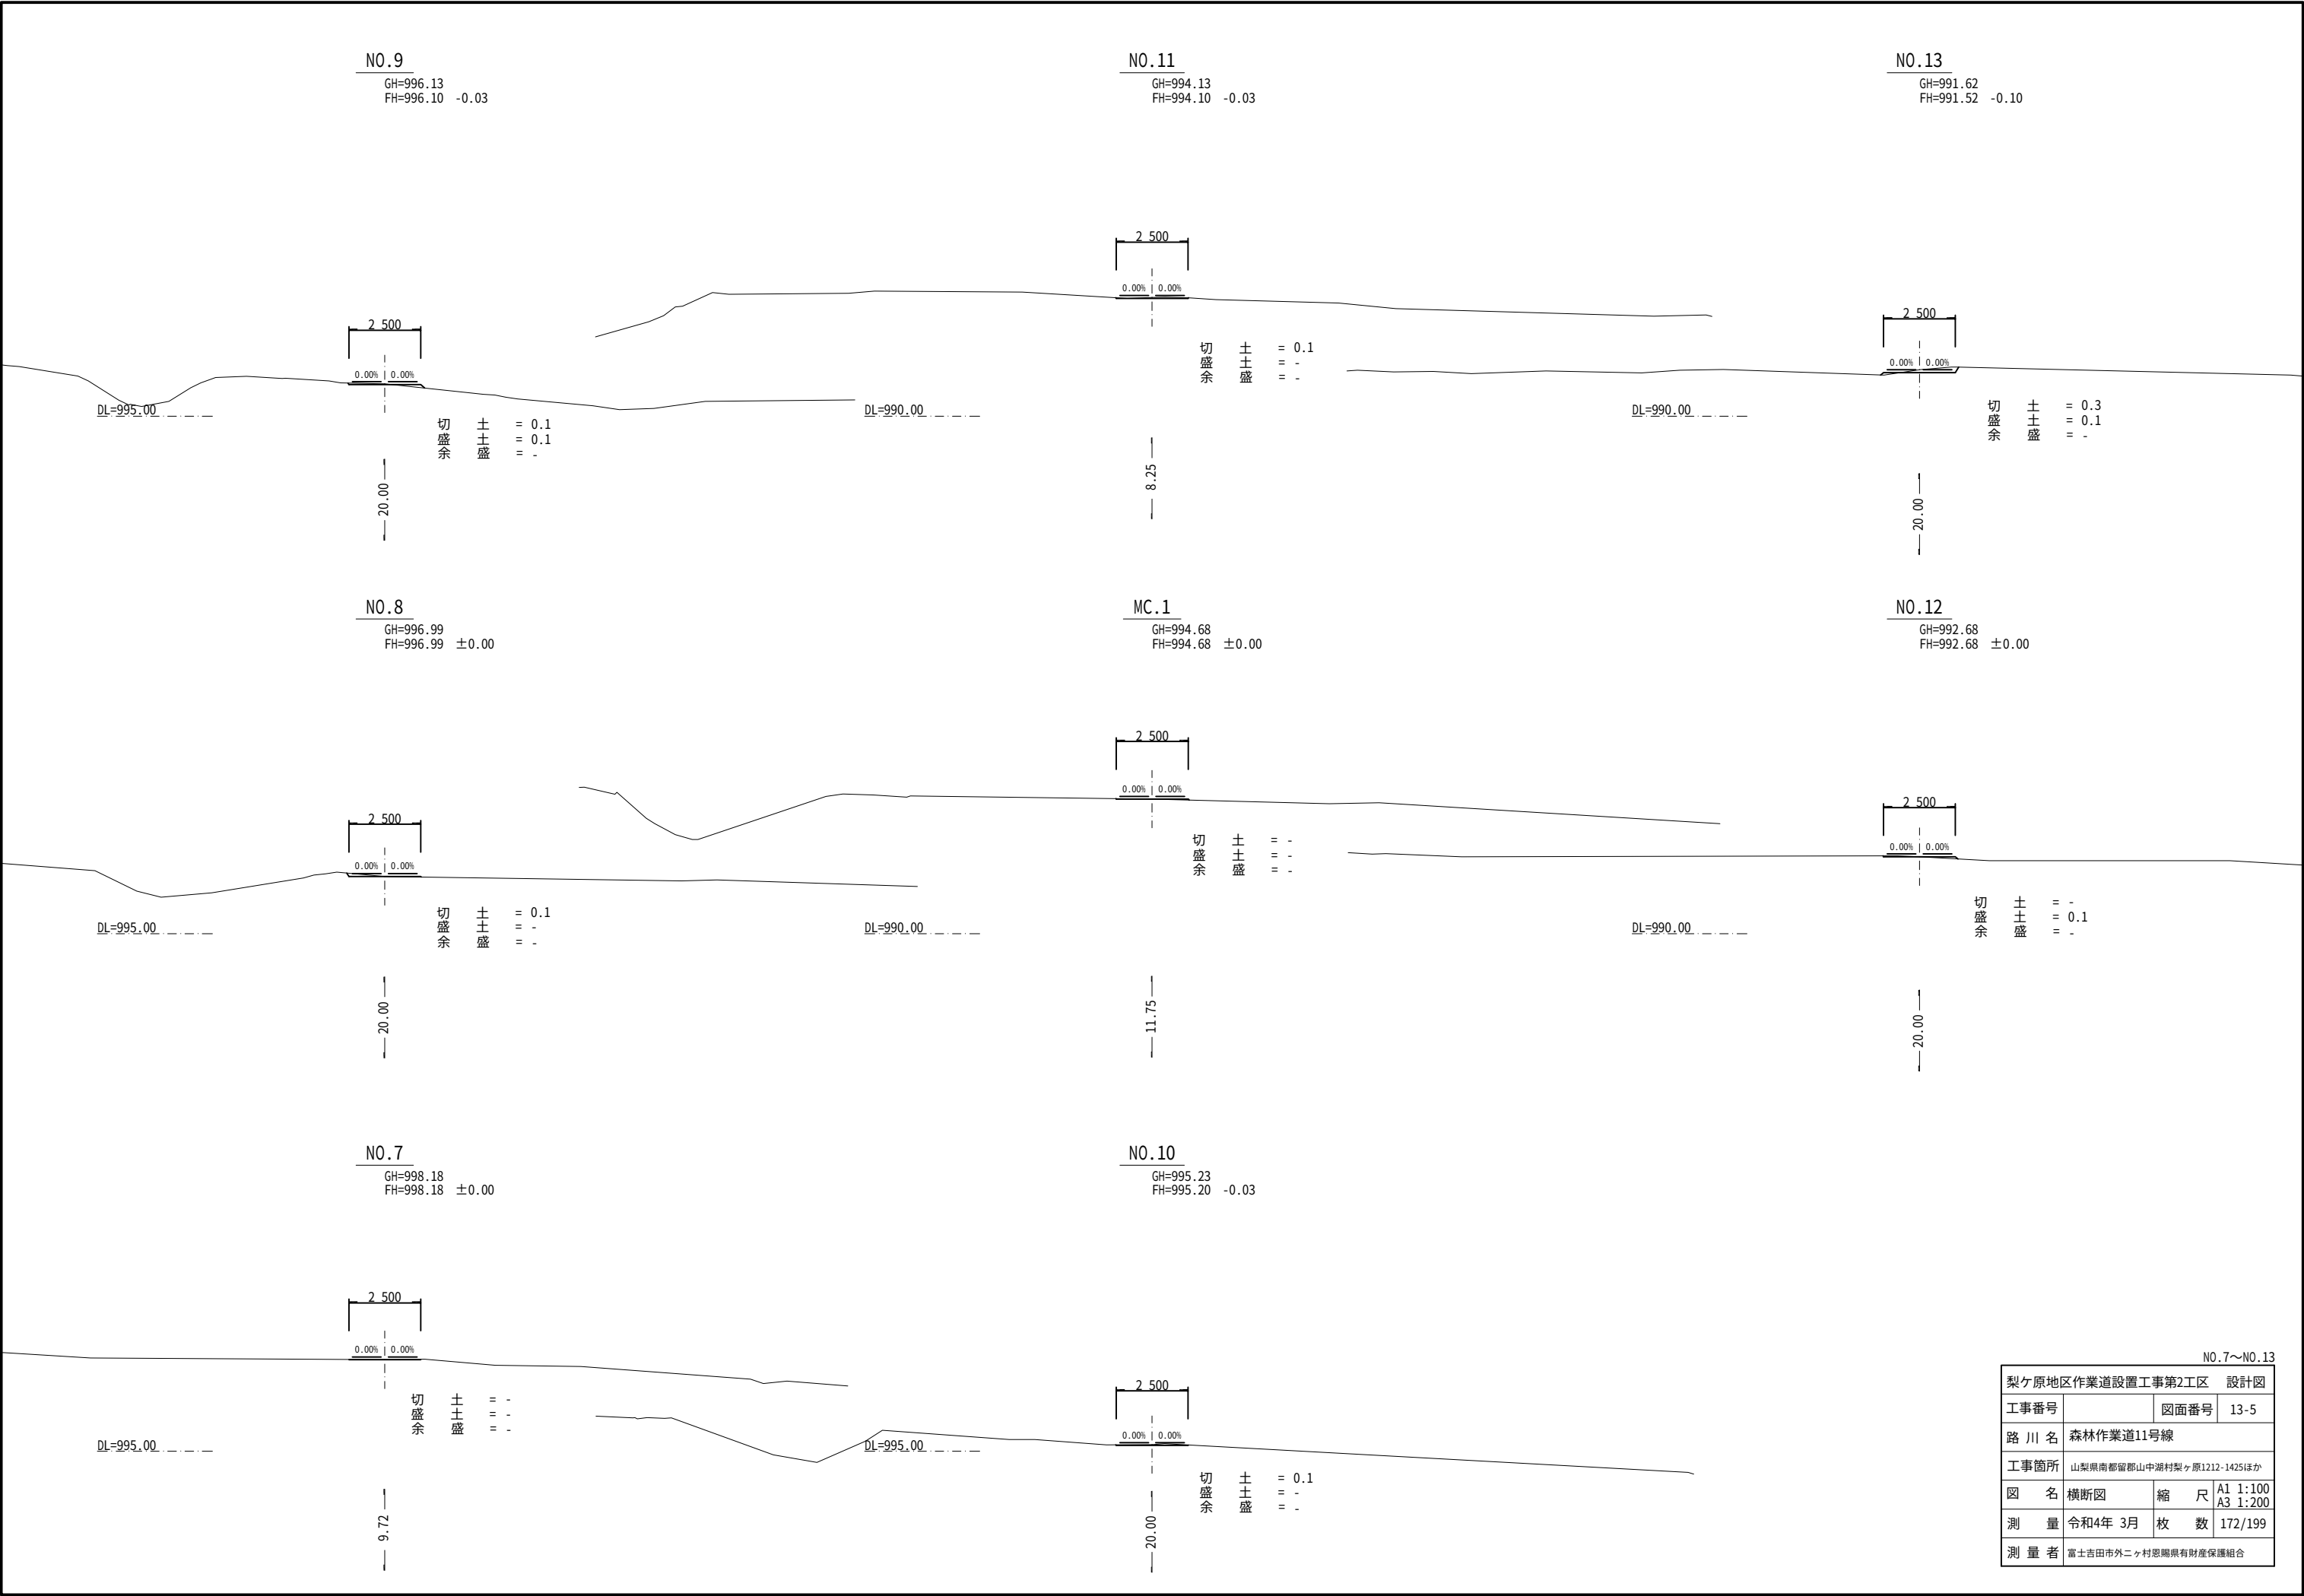


NO.7~NO.13









梨ヶ原地区作業道設置工事第2工区	設計図
工事番号	図面番号 13-5
路 川 名	森林作業道11号線
工事箇所	山梨県南都留郡山中湖村梨ヶ原1212-1425ほか
図 名	横断図
縮 尺	A1 1:100 A3 1:200
測 量	令和4年 3月 枚 数 172/199
測 量 者	富士吉田市外ニヶ村恩賜県有財産保護組合

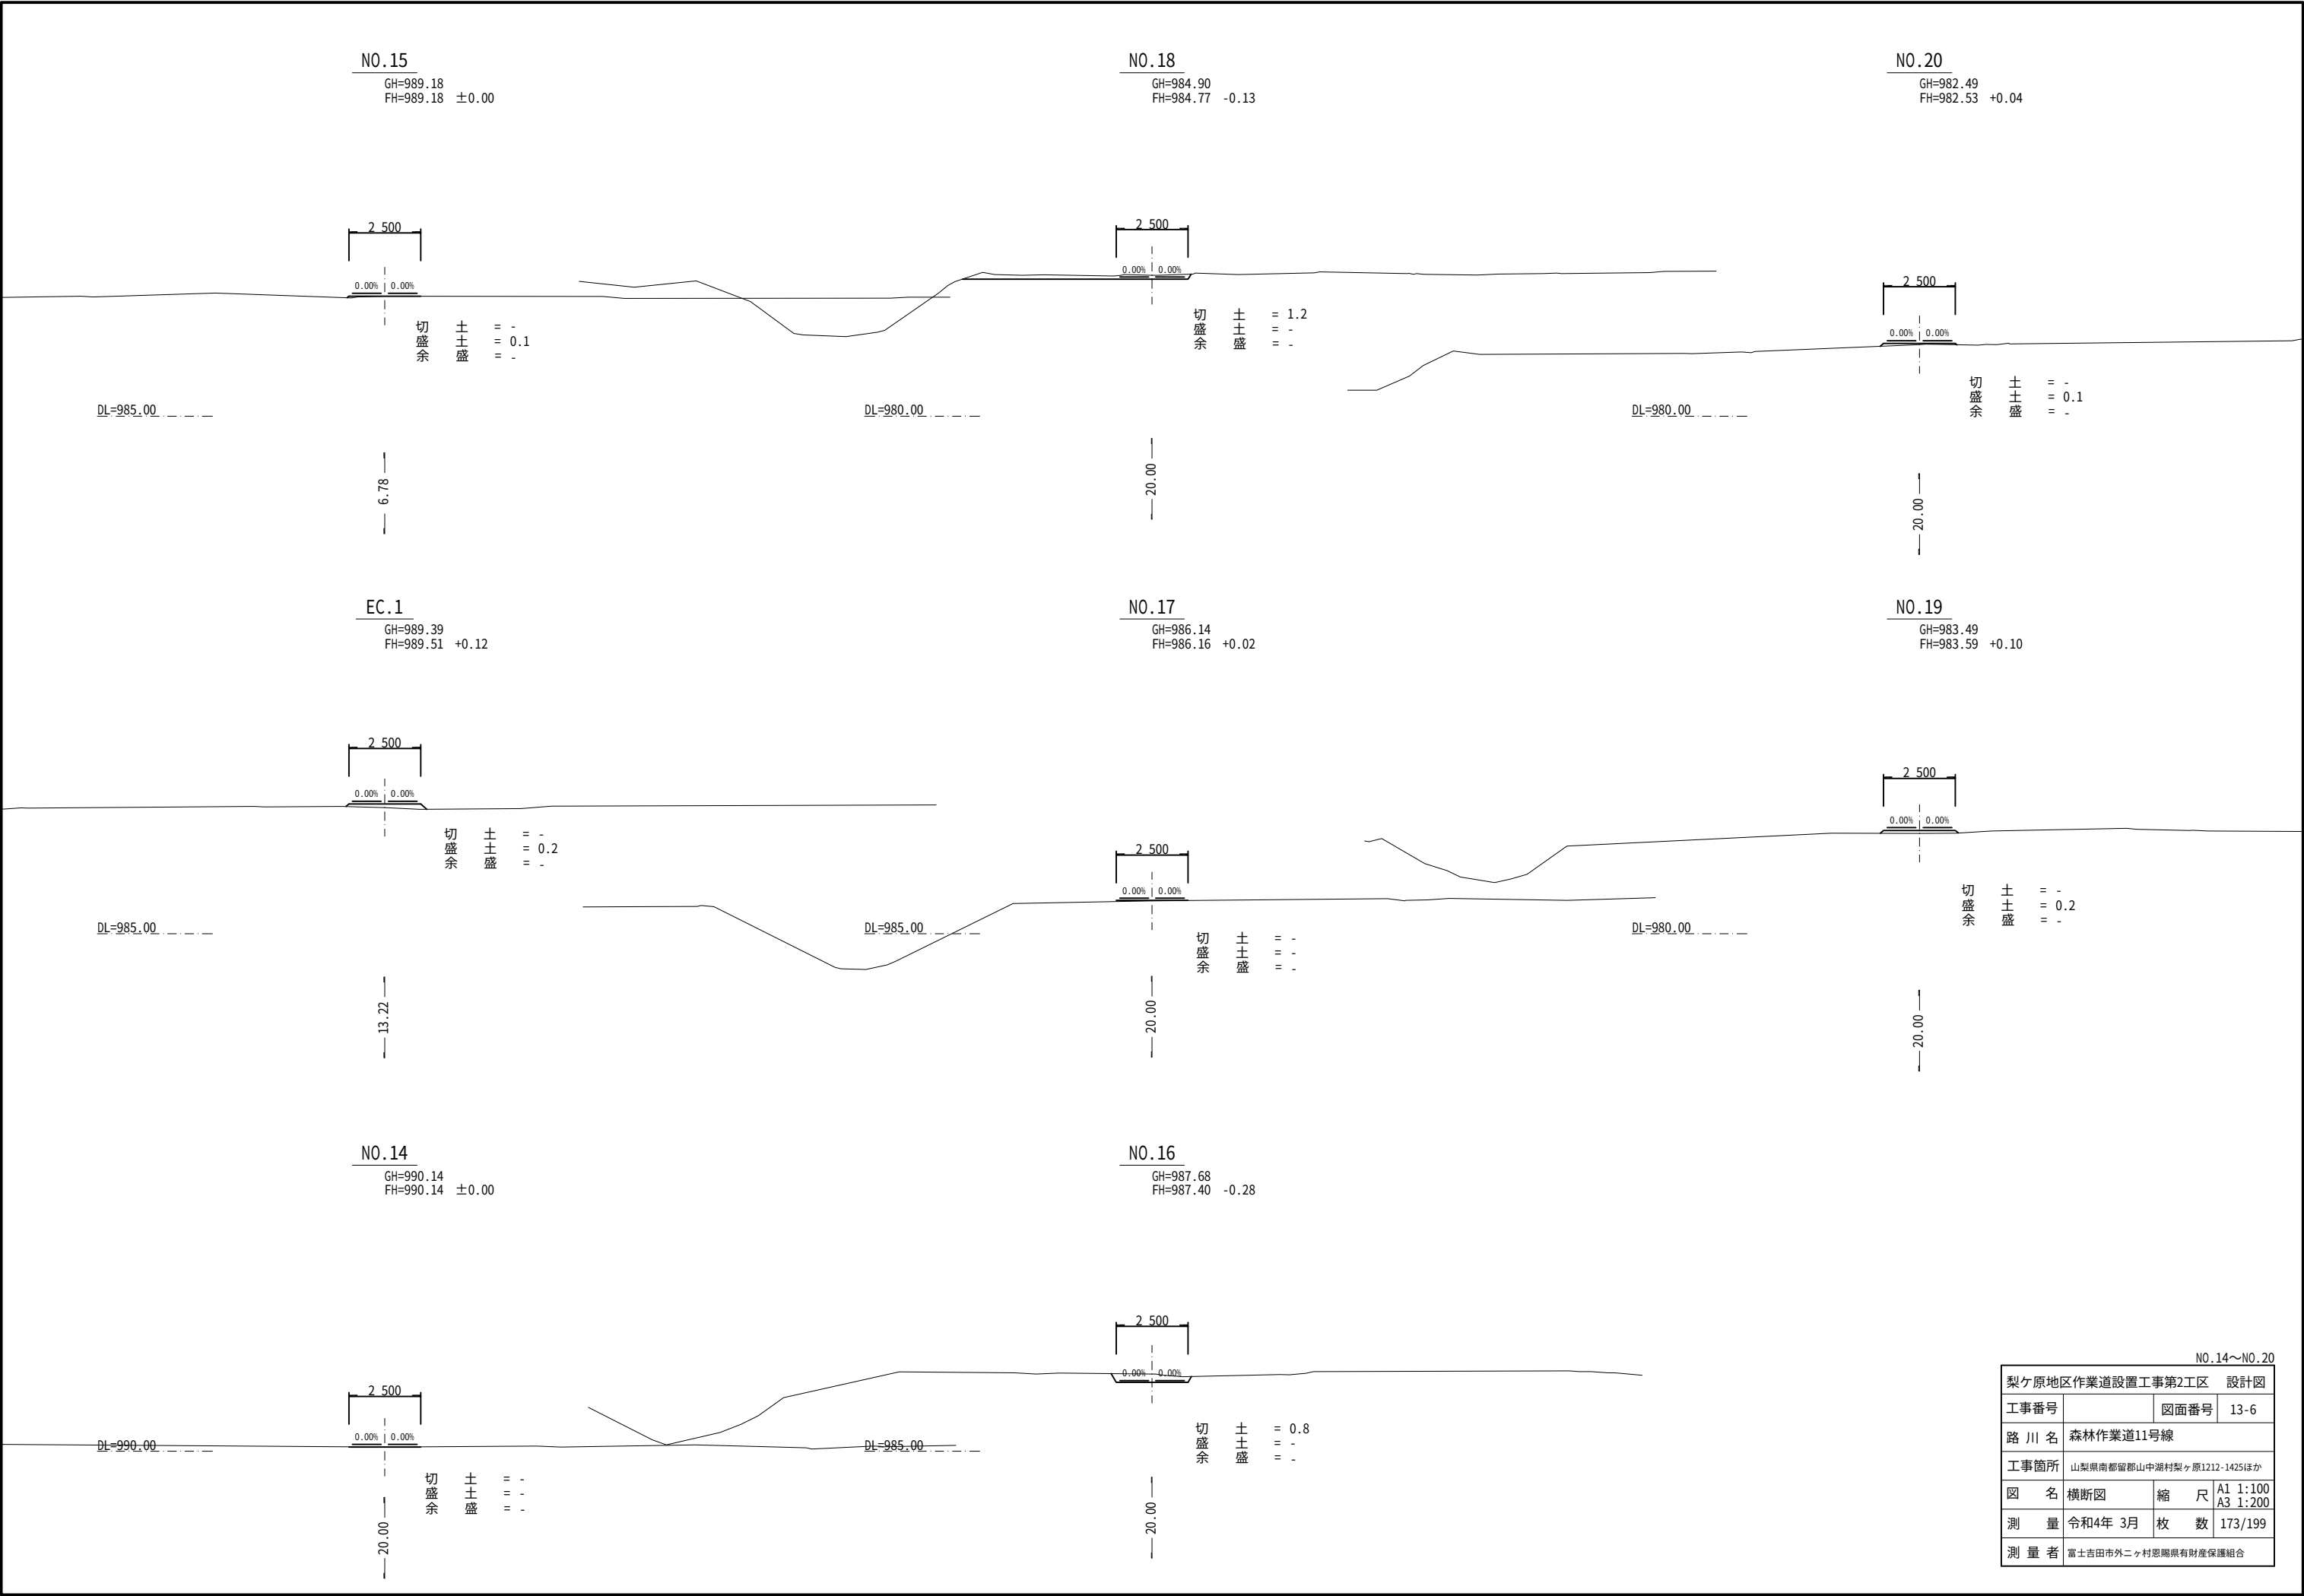

NO.14~NO.20			
梨ヶ原地区作業道設置工事第2工区 設計図			
工事番号		図面番号	13-6
路 川 名	森林作業道11号線		
工事箇所	山梨県南都留郡山中湖村梨ヶ原1212-1425ほか		
図 名	横断図	縮 尺	A1 1:100 A3 1:200
測 量	令和4年 3月	枚 数	173/199
測 量 者	富士吉田市外ニヶ村恩賜県有財産保護組合		

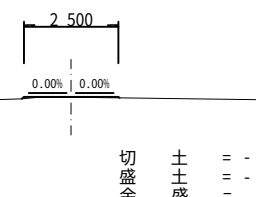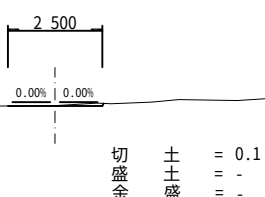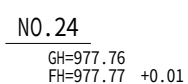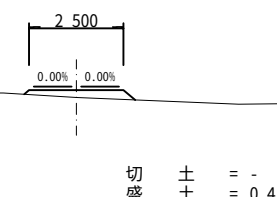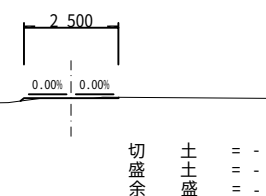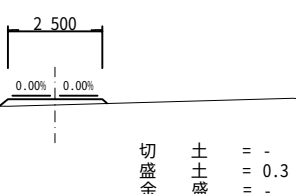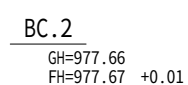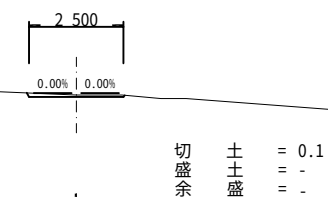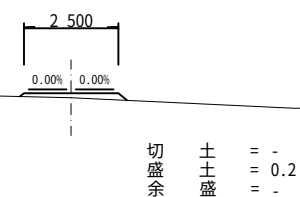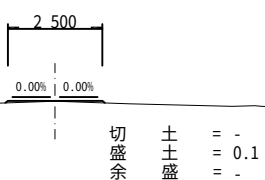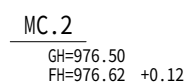




梨ヶ峰地区作業道設置工事第2工区 設計図		
工事番号		図面番号 13-7
路 川 名	森林作業道11号線	
工事箇所	山梨県南都留郡山中湖村梨ヶ峰1212-1425ほか	
図 名	横断図	縮 尺 A1 1:100 A3 1:200
測 量	令和4年 3月	枚 数 174/199
測 量 者	富士吉田市外ヶ村恩賜県有財産保護組合	

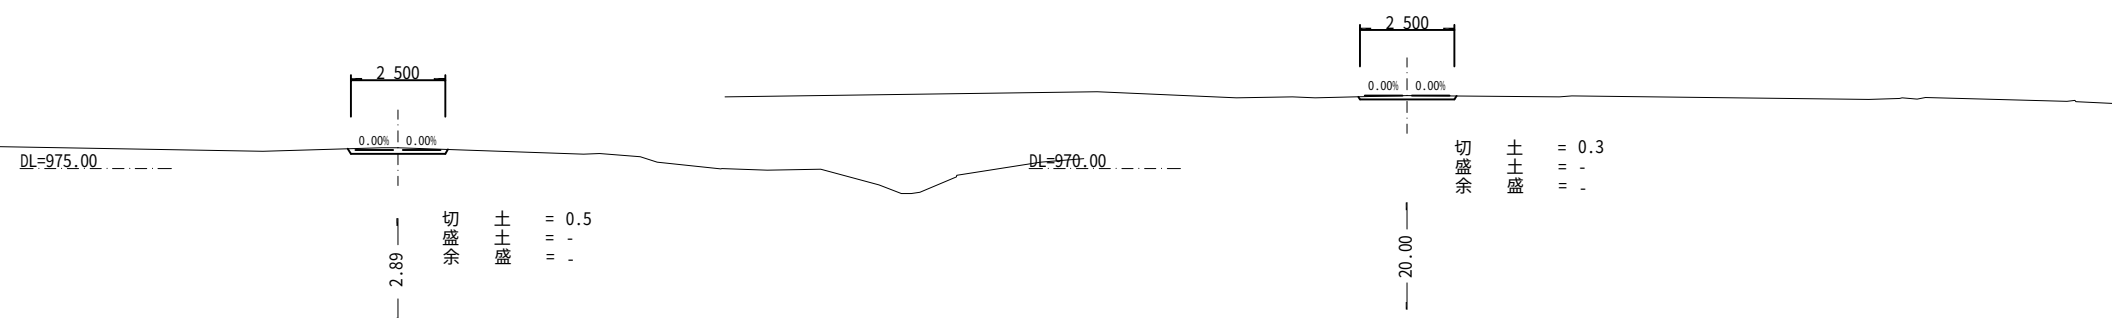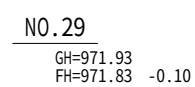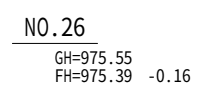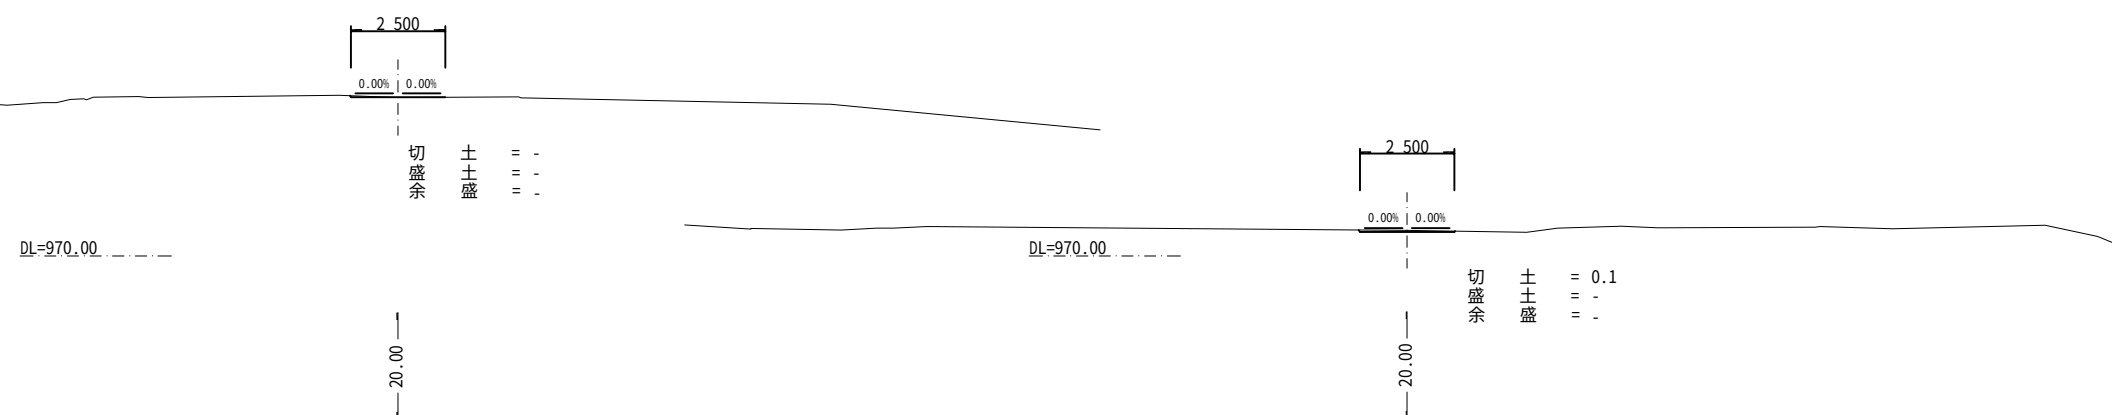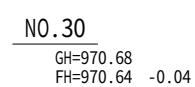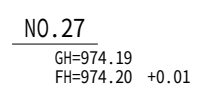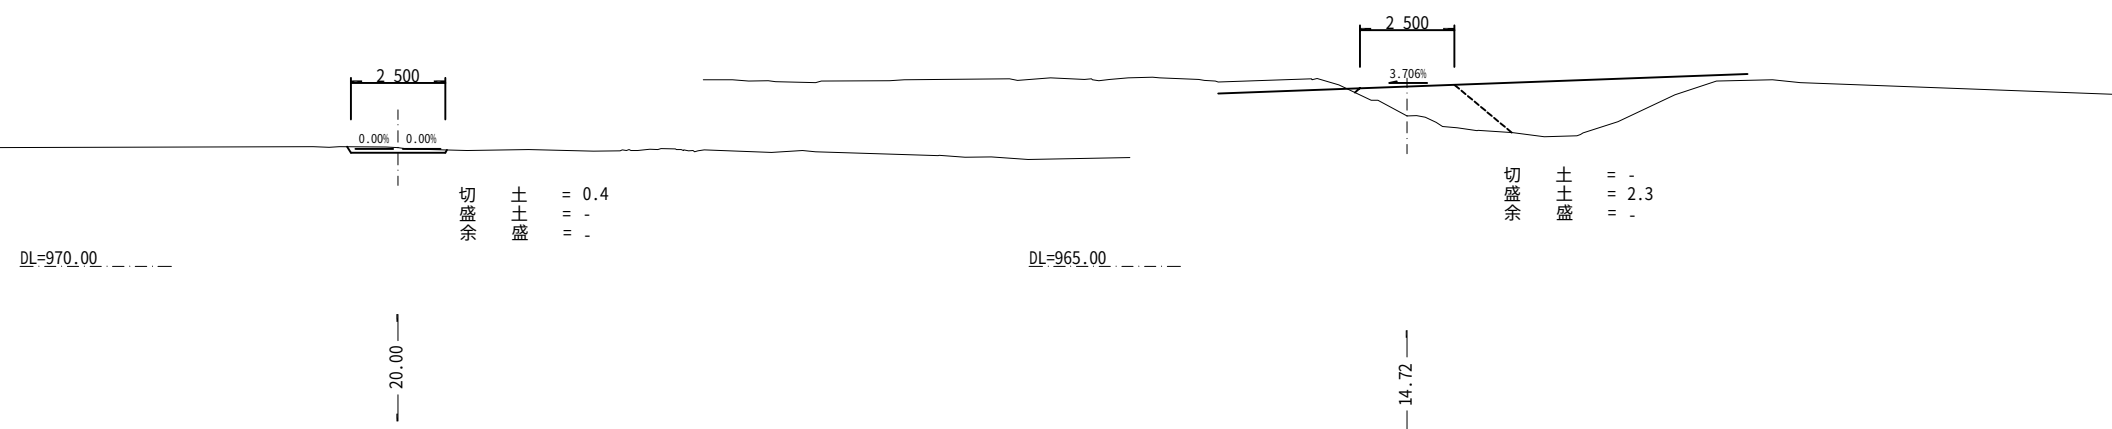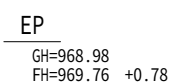

NO.26～EP			
梨ヶ原地区作業道設置工事第2工区 設計図			
工事番号		図面番号	13-8
路 川 名	森林作業道11号線		
工事箇所	山梨県南都留郡山中湖村梨ヶ原1212-1425ほか		
図 名	横断図	縮 尺	A1 1:100 A3 1:200
測 量	令和4年 3月	枚 数	175/199
測 量 者	富士吉田市外二ヶ村恩賜県有財産保護組合		

展開図(1)

森林作業道11号線

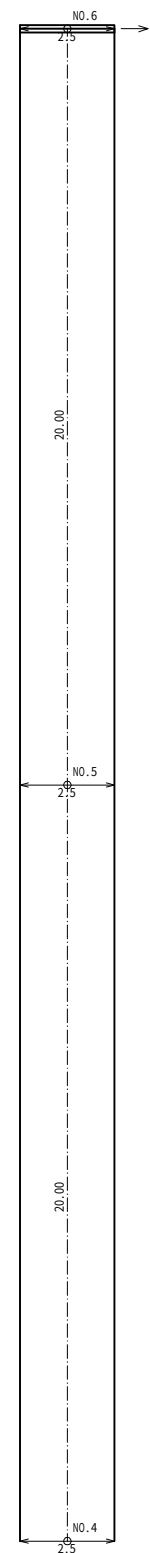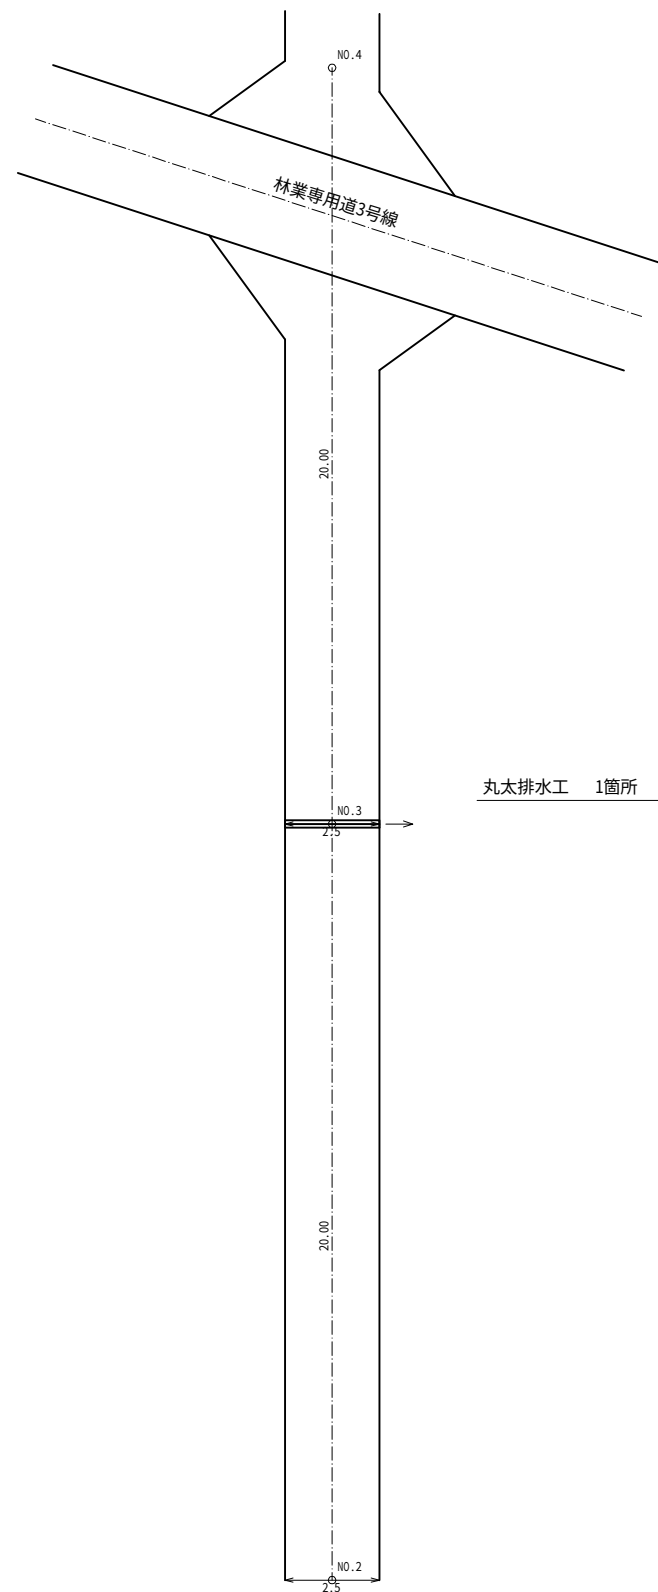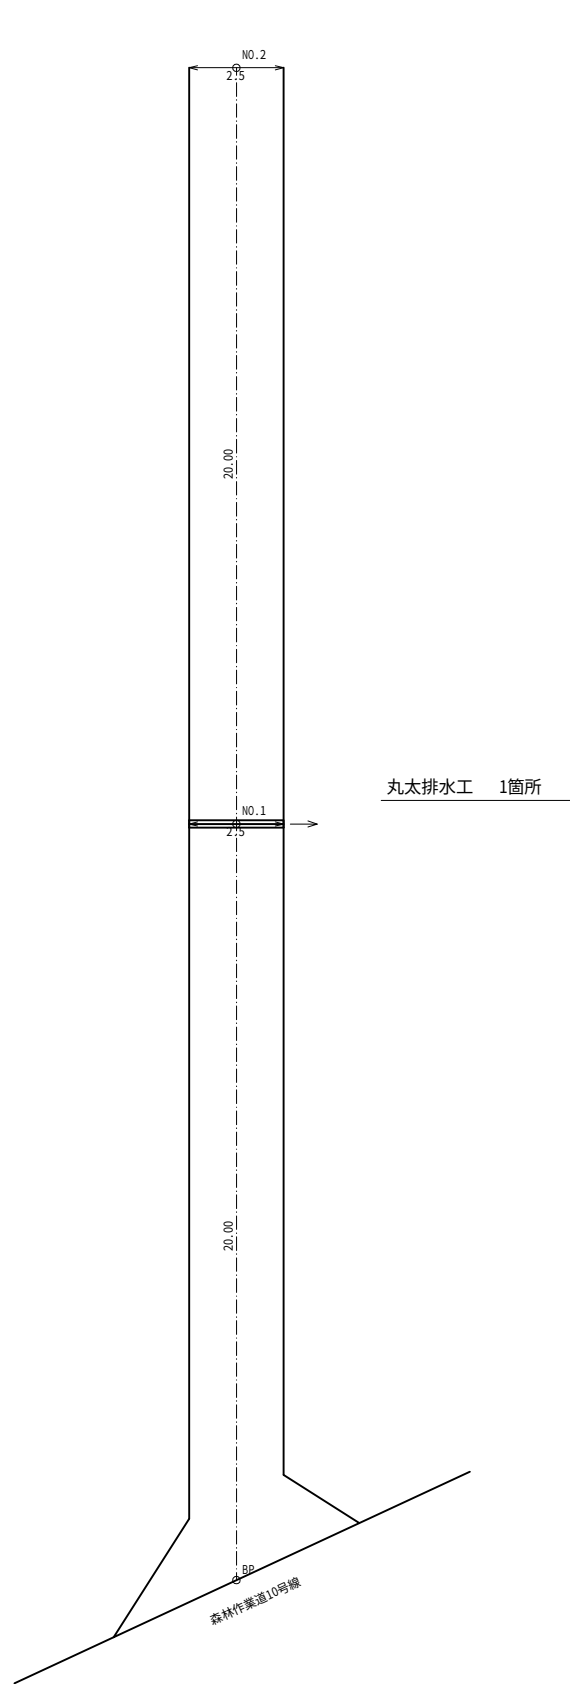

丸太排水工 1箇所


BP～NO.6		
集 計 表 (1/5項)		
名 称	単位	数 量
丸太排水工	箇所	3.0

※注釈 交差点及びIP折れ部については2.0mの隅切りを設置すること
R=15m以下の平面曲線については、1.25mの拡幅を設置すること

BP～NO.6			
梨ヶ原地区作業道設置工事第2工区 設計図			
工事番号		図面番号	13-9
路 川 名	森林作業道11号線		
工事箇所	山梨県南都留郡山中湖村梨ヶ原1212-1425ほか		
図 名	展開図	縮 尺	A1 1:100 A3 1:200
測 量	令和4年 3月	枚 数	176/199
測 量 者	富士吉田市外ニヶ村恩賜県有財産保護組合		

展開図(2)

森林作業道11号線

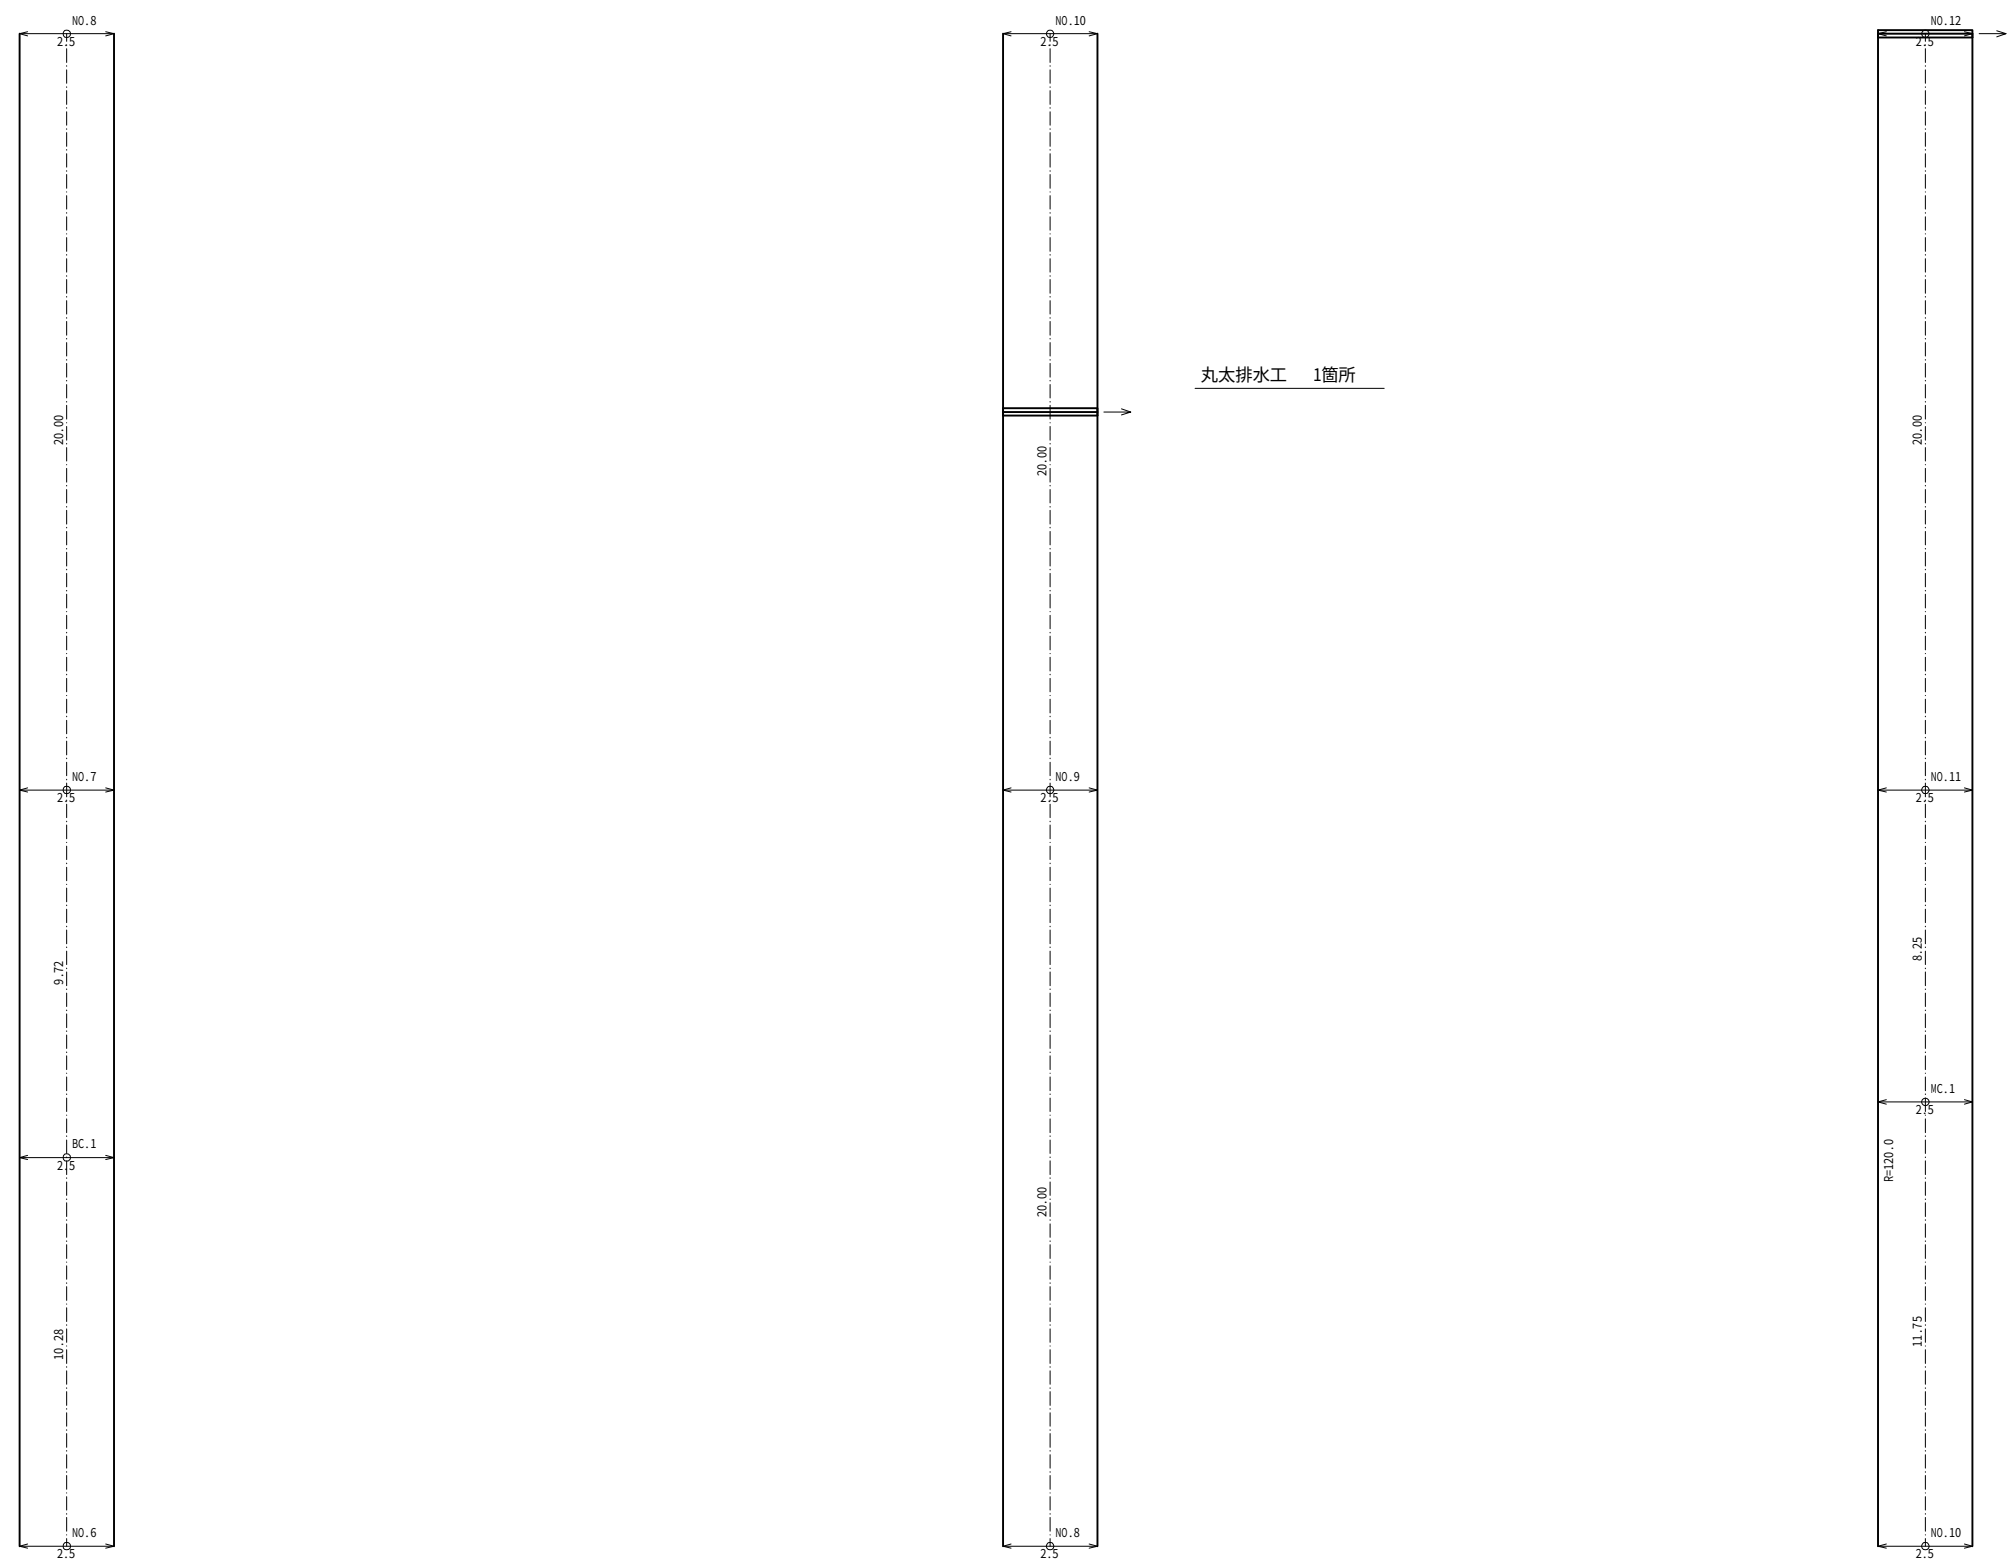

NO. 6～NO. 12		
集 計 表 (2/5項)		
名 称	単位	数 量
丸太排水工	箇所	2.0

丸太排水工 1箇所

※注釈 交差点及びIP折れ部については2.0mの隅切りを設置すること
R=15m以下の平面曲線については、1.25mの拡幅を設置すること



NO. 6～NO. 12			
梨ヶ原地区作業道設置工事第2工区	設計図		
工事番号		図面番号	13-10
路 川 名	森林作業道11号線		
工事箇所	山梨県南都留郡山中湖村梨ヶ原1212-1425ほか		
図 名	展開図	縮 尺	A1 1:100 A3 1:200
測 量	令和4年 3月	枚 数	177/199
測 量 者	富士吉田市外ニヶ村恩賜県有財産保護組合		

展開図(3)


森林作業道11号線

NO.12～NO.18

集 計 表 (3/5項)		
名 称	単位	数 量
丸太排水工	箇所	2.0

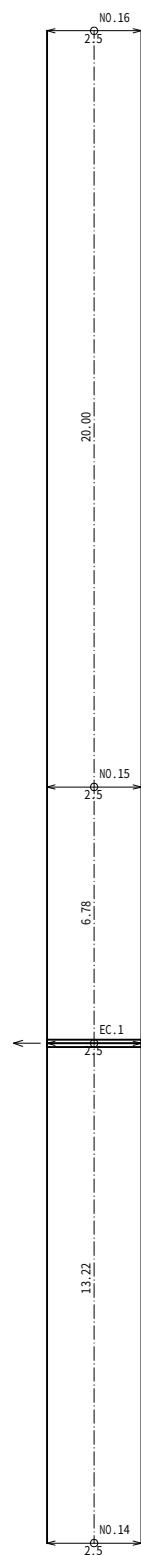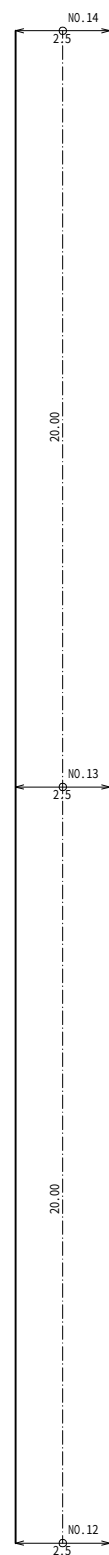

丸太排水工 1箇所

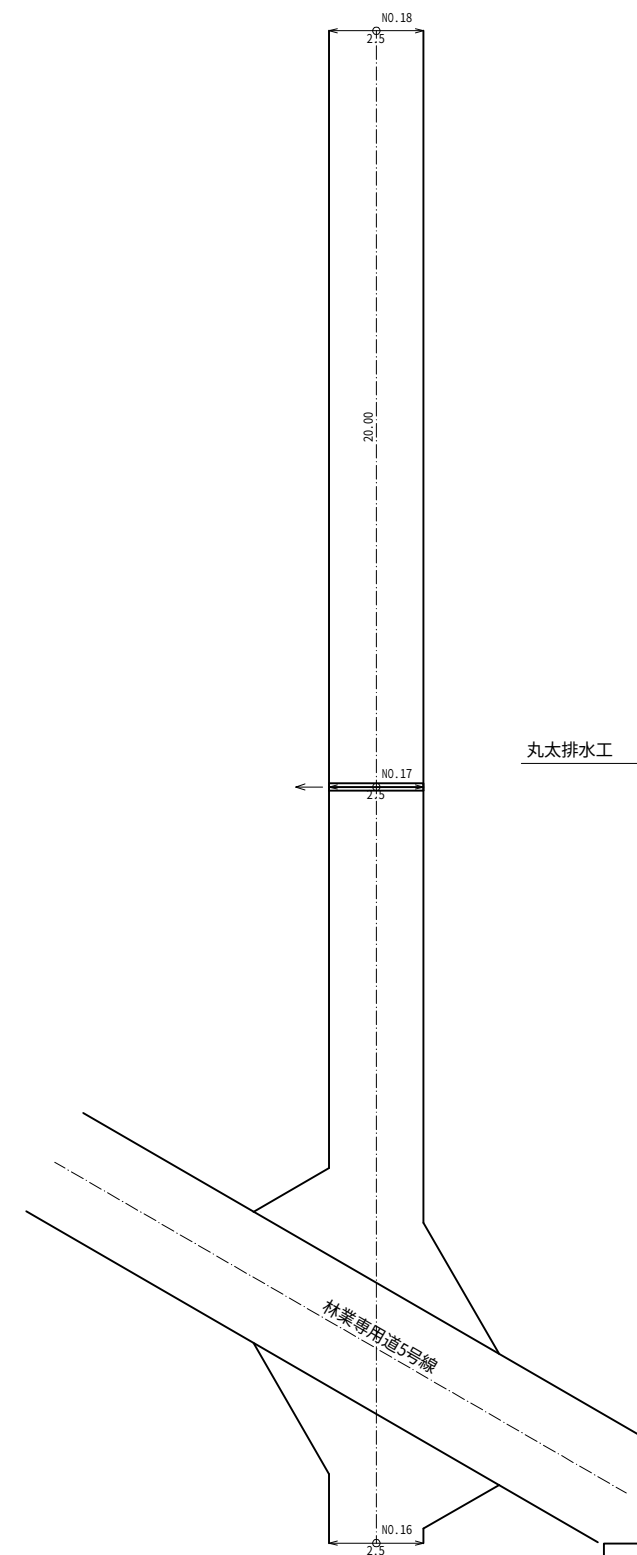

丸太排水工 1箇所

NO.12～NO.18

梨ヶ原地区作業道設置工事第2工区 設計図			
工事番号		図面番号	13-11
路 川 名	森林作業道11号線		
工事箇所	山梨県南都留郡山中湖村梨ヶ原1212-1425ほか		
図 名	展開図	縮 尺	A1 1:100 A3 1:200
測 量	令和4年 3月	枚 数	178/199
測 量 者	富士吉田市外ニヶ村恩賜県有財産保護組合		


※注釈 交差点及びIP折れ部については2.0mの隅切りを設置すること
R=15m以下の平面曲線については、1.25mの拡幅を設置すること

展開図(4)

森林作業道11号線

NO.18～NO.24

集 計 表 (4/5項)		
名 称	単位	数 量
丸太排水工	箇所	2.0

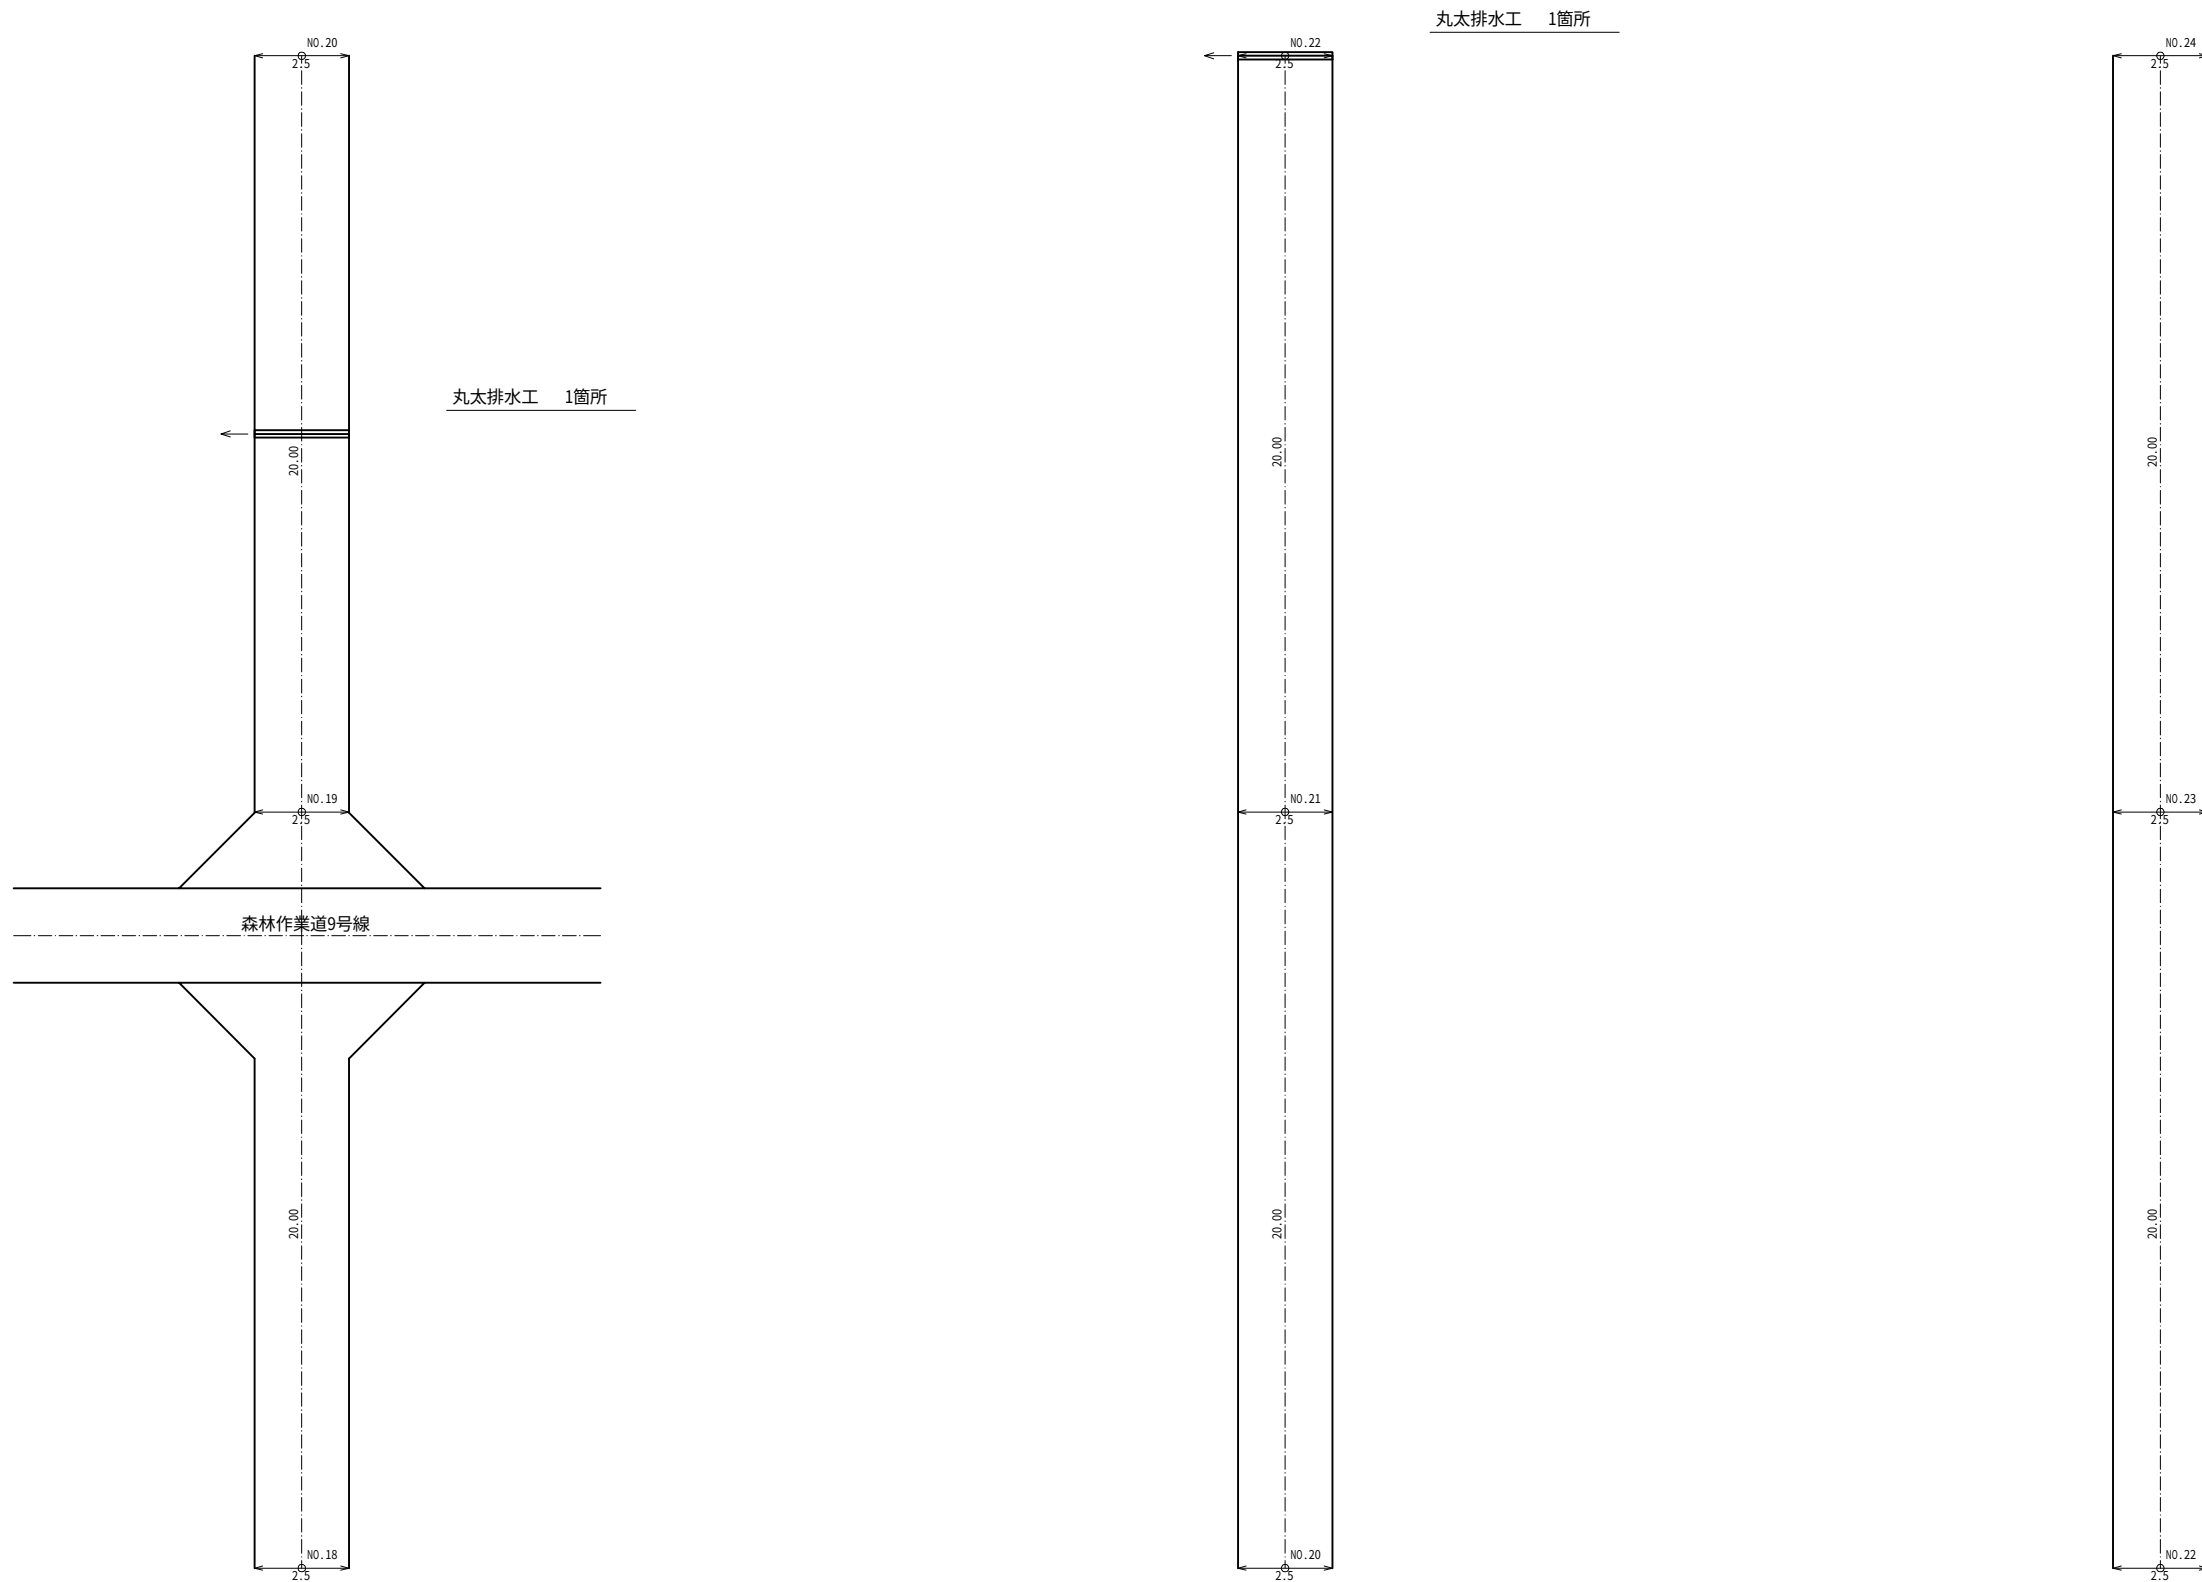


※注釈 交差点及びIP折れ部については2.0mの隅切りを設置すること
R=15m以下の平面曲線については、1.25mの拡幅を設置すること

NO.18～NO.24

梨ヶ原地区作業道設置工事第2工区 設計図			
工事番号		図面番号	13-12
路 川 名	森林作業道11号線		
工事箇所	山梨県南都留郡山中湖村梨ヶ原1212-1425ほか		
図 名	展開図	縮 尺	A1 1:100 A3 1:200
測 量	令和4年 3月	枚 数	179/199
測 量 者	富士吉田市外ニヶ村恩賜県有財産保護組合		

森林作業道11号線

林道3号線

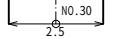


NO.24～EP			
梨ヶ原地区作業道設置工事第2工区			設計図
工事番号		図面番号	13-13
路 川 名	森林作業道11号線		
工事箇所	山梨県南都留郡山中湖村梨ヶ原1212・1425ほか		
図 名	展開図	縮 尺	A1 1:100 A3 1:200
測 量	令和4年 3月	枚 数	180/199
測 量 者	富士吉田市外二ヶ村恩賜県有財産保護組合		

定規図(1)

拡幅定規図

縮尺 Free

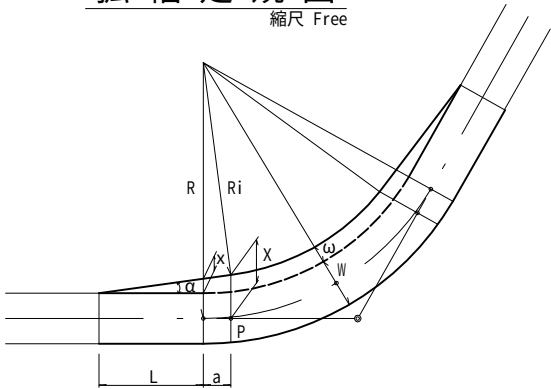

$$x = L \cdot \tan(\tan^{-1}\{\frac{\sqrt{L^2 + 2 \cdot Ri \cdot \omega - \omega^2}}{(Ri - \omega)}\} - \tan^{-1}(\frac{L}{Ri}))$$

$$X = \frac{(L+a)}{L} \cdot x + \frac{W}{2}$$

$$a = L \cdot (\frac{\sqrt{L^2 + 2 \cdot Ri \cdot \omega - \omega^2}}{\sqrt{L^2 + X^2}})$$

$$\alpha = \tan^{-1}(\frac{X}{L})$$

区 分	曲線半径		拡幅量
	以上	～ 未満	
1級 (1車線のもの)	15	～ 16	0.75
	16	～ 19	0.50
	19	～ 25	0.25
2級	12	～ 13	2.25
	13	～ 15	2.00
	15	～ 16	1.75
	16	～ 19	1.50
	19	～ 25	1.25
	25	～ 30	1.00
	30	～ 35	0.75
	35	～ 45	0.50
3級	45	～ 50	0.25
	6	～ 9	1.00
	9	～ 13	0.75
	13	～ 25	0.50
	25	～ 50	0.25

W:全幅員

L:直線部分の標準すりつけ長

a:曲線部分のすりつけ長

ω:拡幅量


X:P点よりすりつけ点までの距離

Ri:R- $\frac{W}{2}$

(注)詳細図が添付されている場合は詳細図による

片勾配定規図

縮尺 Free

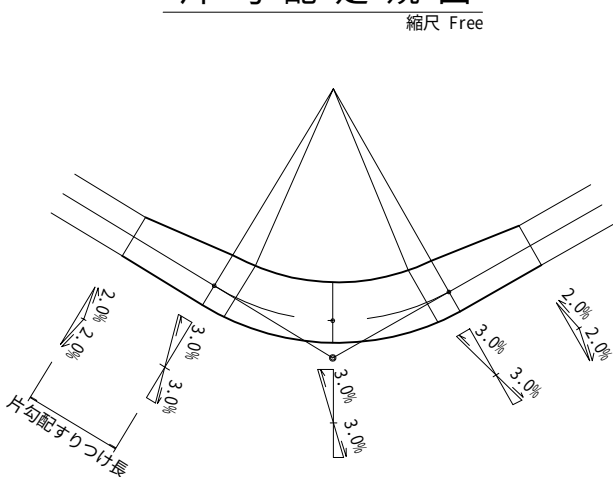

曲線半径 適用区分	最小 曲線半径 (m)	設計速度 (km/h)	走行速度 (km/h)	横すべり 摩擦係数	片勾配 (%)
通常値	30	30	30	0.20	3
	20	20	21	0.15	3
	15	20	19	0.15	3
例外の 場合の値	40	40	38	0.25	3
	20	30	27	0.25	3
	12	20	19	0.20	3


1.片勾配のすりつけ長 イ.標準の場合、8.0mとするが縦断勾配が2.0%未満の箇所は側溝勾配の検討を行うこと。(3級の場合、標準は4.0m)

2.横断勾配 イ.舗装道の場合、2.0%とする。ロ.砂利道の場合、5.0%とするが将来、舗装が計画される箇所は2.0%とする。

3.既設構造物がある箇所を舗装する場合は、本表によらないことができる。


森林作業道交差部片勾配定規図

縮尺 Free

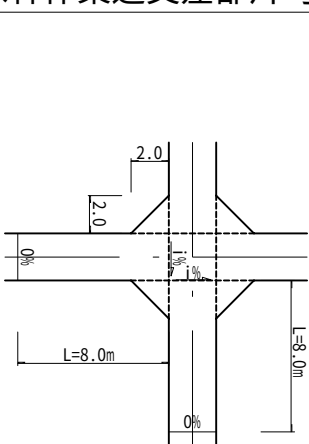

森林作業道IP折部すみ切り定規図

縮尺 Free

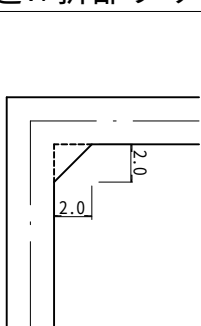


梨ヶ原地区作業道設置工事第2工区 設計図			
工事番号		図面番号	14-1
路 川 名	林道2,3号線 林業専用道3,4,5号線 森林作業道6,7,8,9,10,11号線		
工事箇所	山梨県南都留郡山中湖村梨ヶ原1212-1425ほか		
図 名	定規図(1)	縮 尺	図示
測 量	令和4年 3月	枚 数	181/199
測 量 者	富士吉田市外ニヶ村恩賜県有財産保護組合		


定規図(2)

4号横断排水施設工詳細図
(林道2号線)



平面図 A1 S=1:100
A3 S=1:200

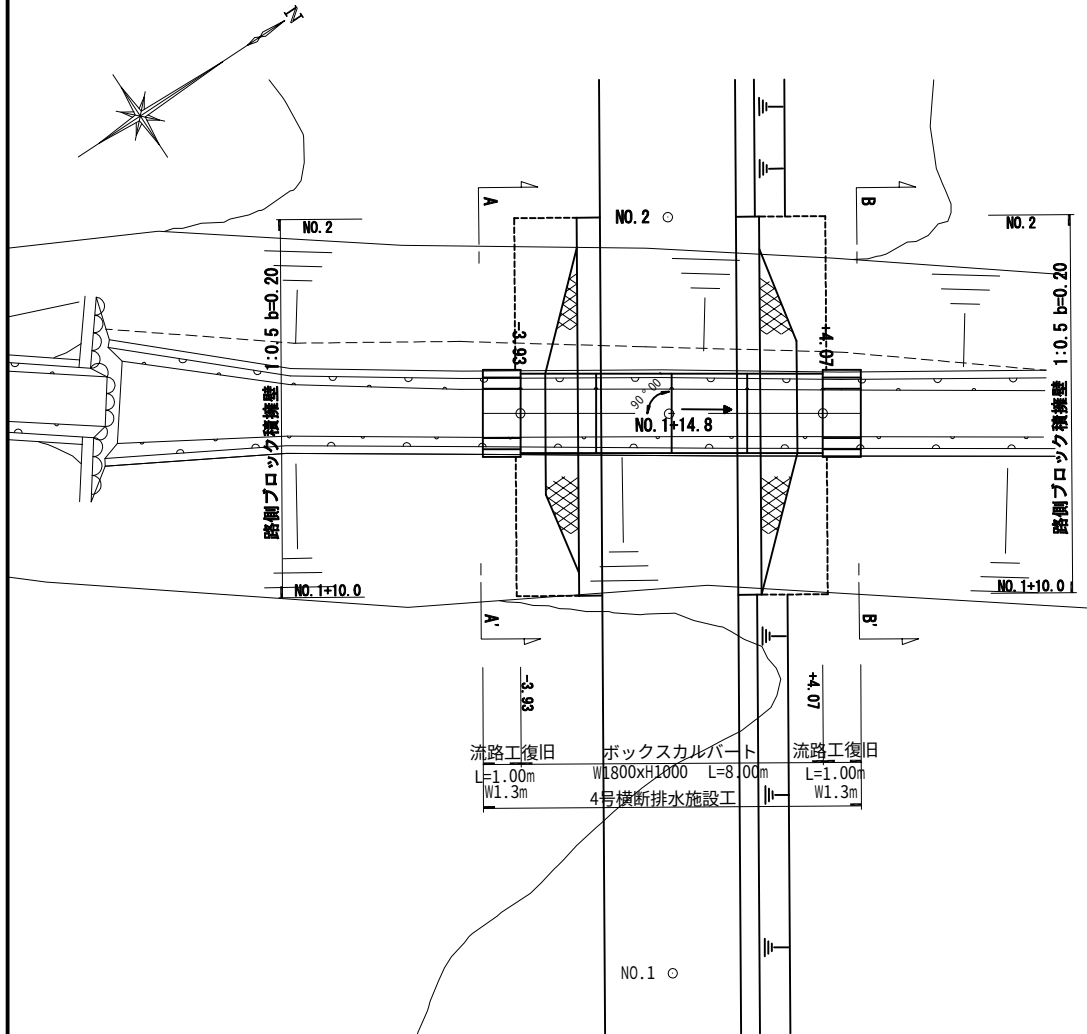


側面図 A1 S=1:100
A3 S=1:200
(NO. 1+14.8)

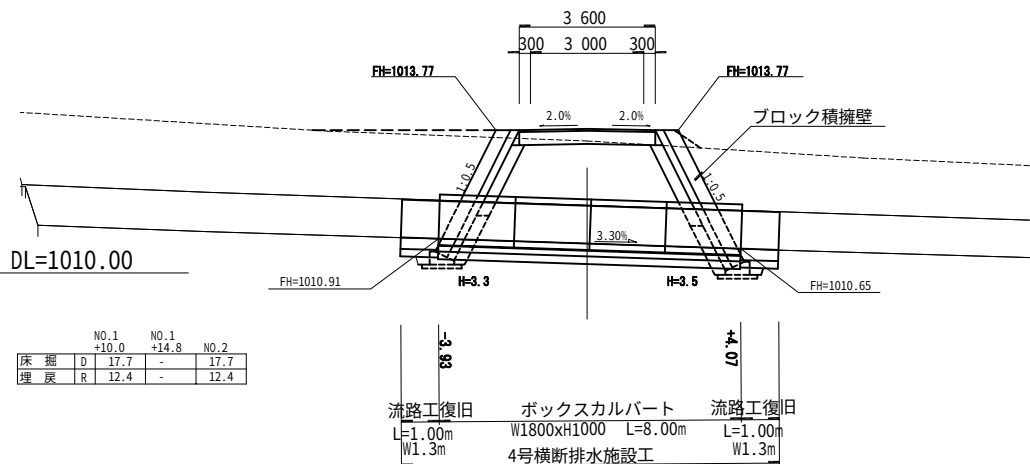

断面図 A1 S=1:100
A3 S=1:200

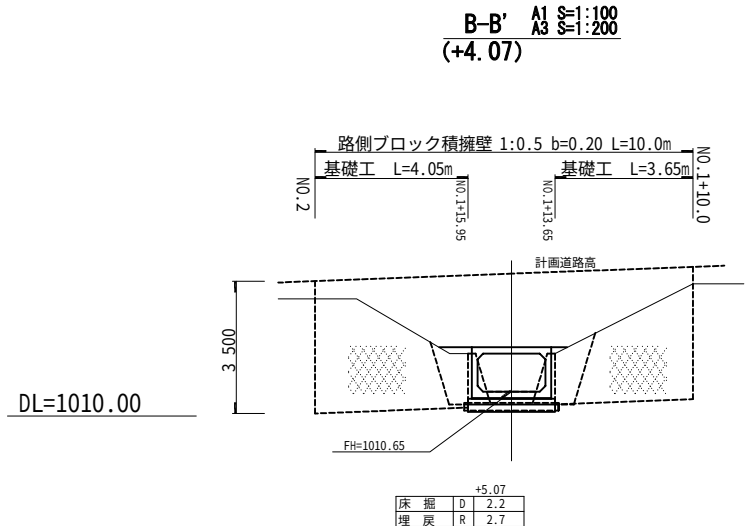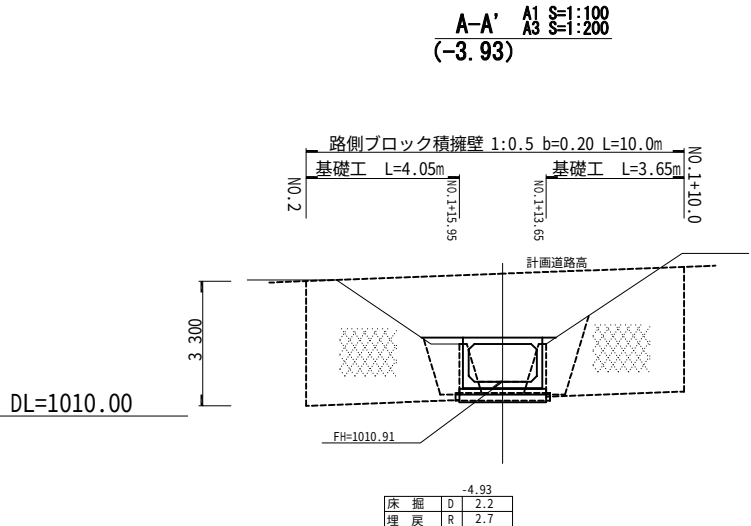

展開図 A1 S=1:100
A3 S=1:200

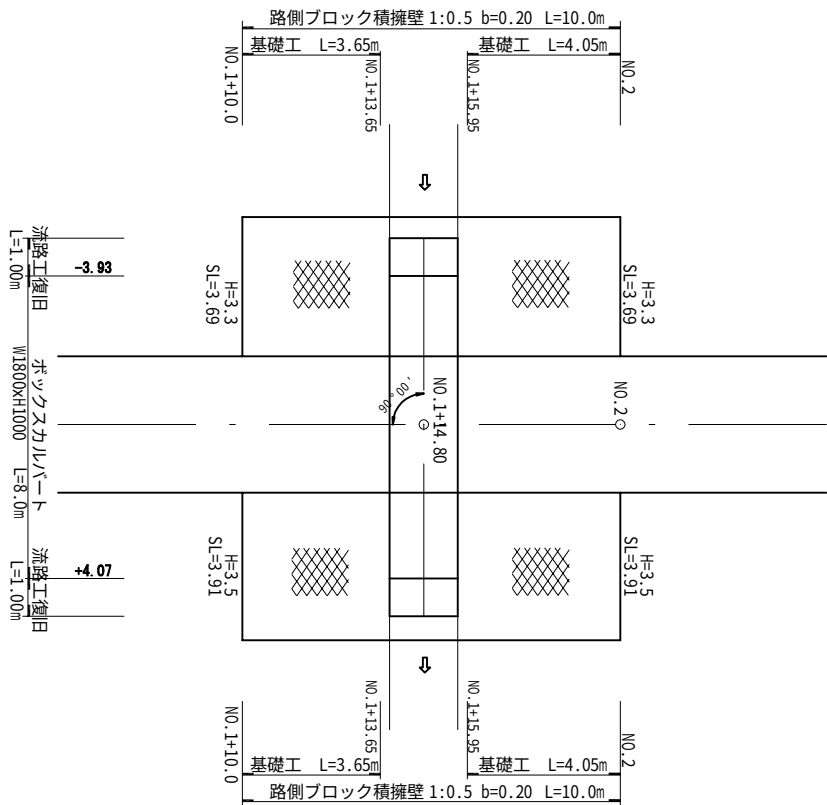

4号横断排水施設工

数量計算表 1式当り

名 称	規格・寸法	算 式	数 量
ボックスカルバート	W1800xH1000xL2000 W=5300kg		4.000 個
敷モルタル	1 : 3	2.1x0.02x8.0	0.336 m3
基礎コンクリート	18-8-25B8	2.30x0.15x8.0	2.760 m3
型枠		0.15x2x8.0	2.400 m2
基礎碎石	RC-40~0 t=20cm	2.30x8.0	18.400 m2 3.680 m3
基面整正		2.30x8.0	18.400 m2
躯体コンクリート	18-8-40B8	((0.2+0.59)/2)x1.3x2+((1.3+1.12)/2)x0.3 x1.0x2	2.780 m3
型枠		(1.3x1.044+1.3)x1.0x2x2	10.629 m2
基礎碎石	RC-40~0 t=20cm	2.50x1.0x2	5.000 m2 1.000 m3
基面整正		2.50x1.0x2	5.000 m2
積ブロック	縦長35cm	左平均法長 3.69m A=36.90m2 右平均法長 3.91m A=39.10m2 削除 (1.34+0.02+0.15)x1.118x2.10 x2=-7.090m2	68.910 m2
胴込コンクリート	18-8-40B8	68.910x0.18	12.404 m3
裏込コンクリート	t=20cm 18-8-40B8	左平均断面積 3.69mx0.2=0.738m2 V=7.38m3 左平均断面積 3.91mx0.2=0.782m2 V=7.82m3 削除 (1.34+0.02+0.15)x1.118x2.10 x2=-7.090m2	13.782 m3
裏込材	RC-40-0	左平均裏込高 3.69m/1.118-0.4-0.95=1.95m 左平均断面積 1.95mx(0.3x1.118)=0.654m2 左体積 V=0.654m2x10.0=6.540m3 右平均裏込高 3.91m/1.118-0.4-0.95=2.15m 右平均断面積 2.15mx(0.3x1.118)=0.721m2 右体積 V=0.721m2x10.0=7.210m3 削除 0.6x1.118x2.10x2=-2.817m2 -2.817m2x0.3=-0.845m3	12.905 m3
基礎工		(3.65+4.05)x2	15.400 m
床掘	ブロック積部 17.7/2x10.0=88.500m3 排水路部 2.2x12.0=26.400m3		114.900 m3
埋戻	ブロック積部 12.4/2x10.0=62.000m3 排水路部 2.7x12.0=32.400m3		94.400 m3
残土処理		114.900-94.400/0.9	10.011 m3
取壊し	コンクリート切断	4.5x2	9.000 m
既存三面張水路		((0.2+0.59)/2)x1.3x2+((1.3+1.12)/2)x0.3 x10.0	13.900 m3


別途集計

梨ヶ原地区作業道設置工事第2工区		設計図	
工事番号		図面番号	14-2
路 川 名	林道2号線		
工事箇所	山梨県南都留郡山中湖村梨ヶ原1212-1425ほか		
図 名	定規図(2) 4号横断排水施設工	縮 尺	図示
測 量	令和4年 3月	枚 数	182/199
測 量 者	富士吉田市外ニヶ村恩賜県有財産保護組合		


定 規 図 (3)

5号横断排水施設工詳細図
(林道2号線)

平面図 A1 S=1:100
A3 S=1:200

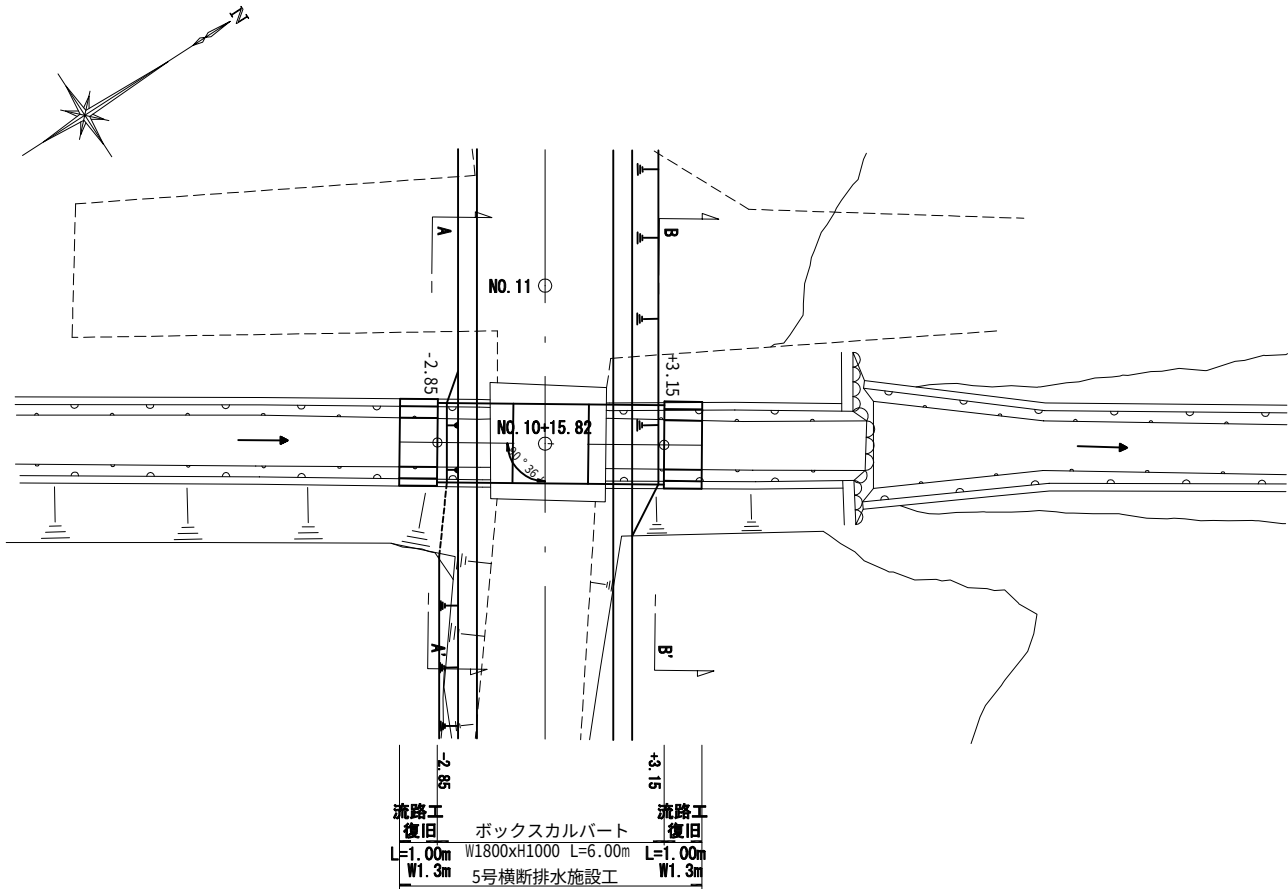


側面図 A1 S=1:100
A3 S=1:200
(NO. 10+15.82)

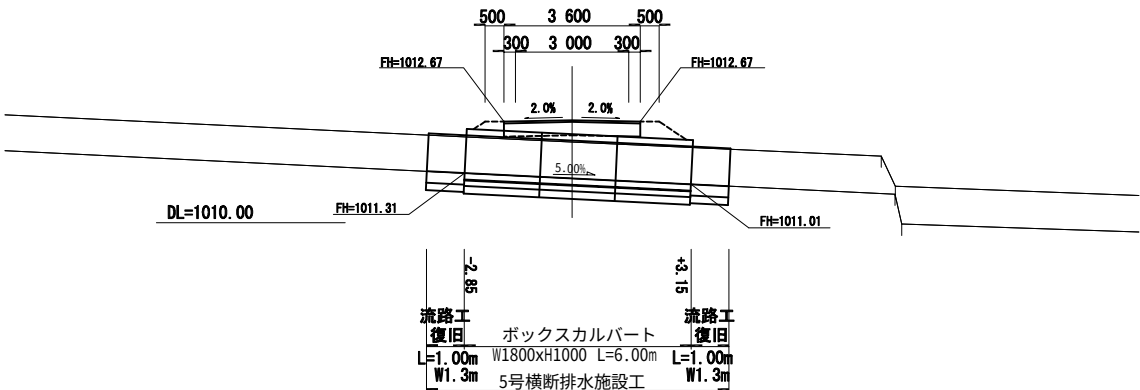


断面図 A1 S=1:100
A3 S=1:200

A-A' A1 S=1:100
A3 S=1:200
(-2.85)

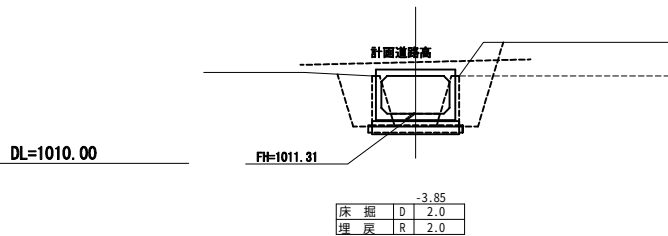

B-B' A1 S=1:100
A3 S=1:200
(+3.15)

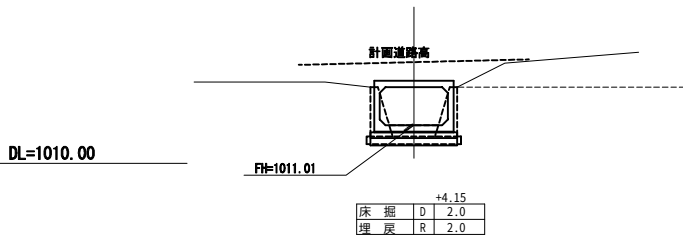

5号横断排水施設工

数 量 計 算 表

1式当り


	名 称	規格・寸法	算 式	数 量
ボックスカルバート	ボックスカルバート	W1800xH1000xL2000 W=5300kg		3.000 個
	敷モルタル	1 : 3	2.1x0.02x6.0	0.252 m3
	基礎コンクリート	18-8-25BB	2.30x0.15x6.0	2.070 m3
	型枠		0.15x2x6.0	1.800 m2
	基礎碎石	RC-40~0 t=20cm	2.30x6.0	13.800 m2 2.760 m3
	基面整正		2.30x6.0	13.800 m2
流路工復旧	躯体コンクリート	18-8-40BB	((0.2+0.59)/2x1.3x2+(1.3+1.12)/2x0.3)x1.0x2	2.780 m3
	型枠		(1.3x1.044+1.3)x1.0x2x2	10.629 m2
	基礎碎石	RC-40~0 t=20cm	2.50x1.0x2	5.000 m2 1.000 m3
作業土工	床掘		2.0x8.0	16.000m3
	埋戻		2.0x8.0	16.000m3
取壊し	コンクリート切断		4.5x2	9.000 m
	既存三面張水路		((0.2+0.59)/2x1.3x2+(1.3+1.12)/2x0.3)x8.0	11.120 m3

梨ヶ原地区作業道設置工事第2工区 設計図			
工事番号		図面番号	14-3
路 川 名	林道2号線		
工事箇所	山梨県南都留郡山中湖村梨ヶ原1212-1425ほか		
図 名	定規図(3) 5号横断排水施設工	縮 尺	図示
測 量	令和4年 3月	枚 数	183/199
測 量 者	富士吉田市外ニヶ村恩賜国有財産保護組合		


定 規 図 (4)

6号横断排水施設工詳細図
(林道2号線)

平面図 A1 S=1:100
A3 S=1:200

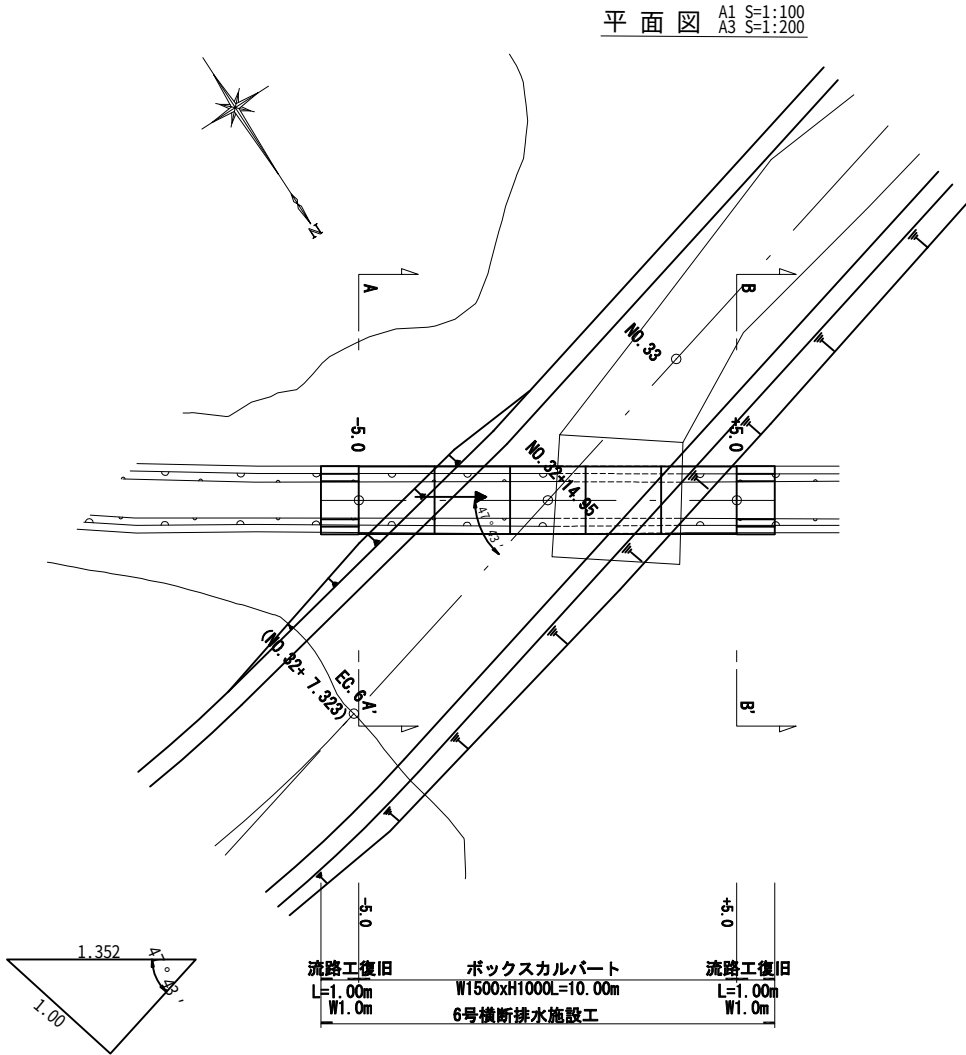


側面図 A1 S=1:100
A3 S=1:200
(NO. 32+14.95)

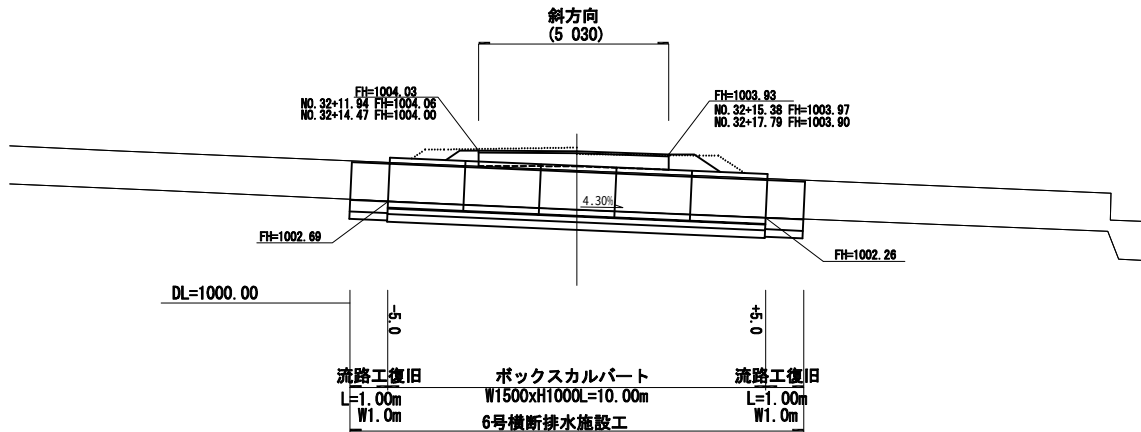


断面図 A1 S=1:100
A3 S=1:200

A-A' A1 S=1:100
A3 S=1:200
(-5.0)

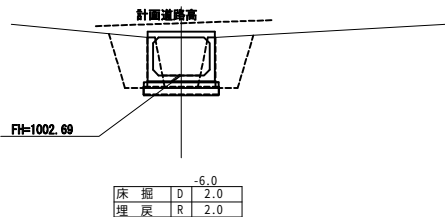

B-B' A1 S=1:100
A3 S=1:200
(+5.0)

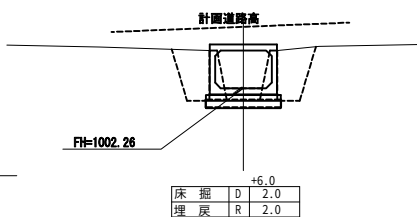

6号横断排水施設工

数 量 計 算 表

1式当り

	名 称	規格・寸法	算 式	数 量
ボックスカルバート	ボックスカルバート	W1500xH1000xL2000 W=4470kg		5.000 個
	敷モルタル	1:3	1.78x0.02x10.0	0.356 m3
	基礎コンクリート	18-8-25B8	1.98x0.15x10.0	2.970 m3
	型枠		0.15x2x10.0	3.000 m2
	基礎砕石	RC-40~0 t=20cm	1.98x10.0	19.800 m2 3.960 m3
流路工復旧	基面整正		1.98x10.0	19.800 m2
	躯体コンクリート	18-8-40B8	$\{ (0.2+0.46)/2 \times 1.3 \times 2 + (1.0+0.88)/2 \times 0.3 \} \times 1.0 \times 2$	2.280 m3
	型枠		$\{ 1.3 \times 1.02 + 1.3 \} \times 1.0 \times 2 \times 2$	10.504 m2
	基礎砕石	RC-40~0 t=20cm	2.00x1.0x2	4.000 m2 0.800 m3
作業土工	床掘		2.0x12.0	24.000 m3
	埋戻		2.0x12.0	24.000 m3
取壊し	コンクリート切断		4.0x2	8.000 m
	既存三面張水路		$\{ (0.2+0.46)/2 \times 1.3 \times 2 + (1.0+0.88)/2 \times 0.3 \} \times 12.0$	13.680 m3


梨ヶ原地区作業道設置工事第2工区 設計図			
工事番号		図面番号	14-4
路 川 名	林道2号線		
工事箇所	山梨県南都留郡山中湖村梨ヶ原1212-1425ほか		
図 名	定規図(4) 6号横断排水施設工	縮 尺	図示
測 量	令和4年 3月	枚 数	184/199
測 量 者	富士吉田市外ニヶ村恩賜県有財産保護組合		

定規図(5)


13号横断排水施設工詳細図
(林業専用道5号線)

断面図 A1 S=1:100
A3 S=1:200

平面図 A1 S=1:100
A3 S=1:200

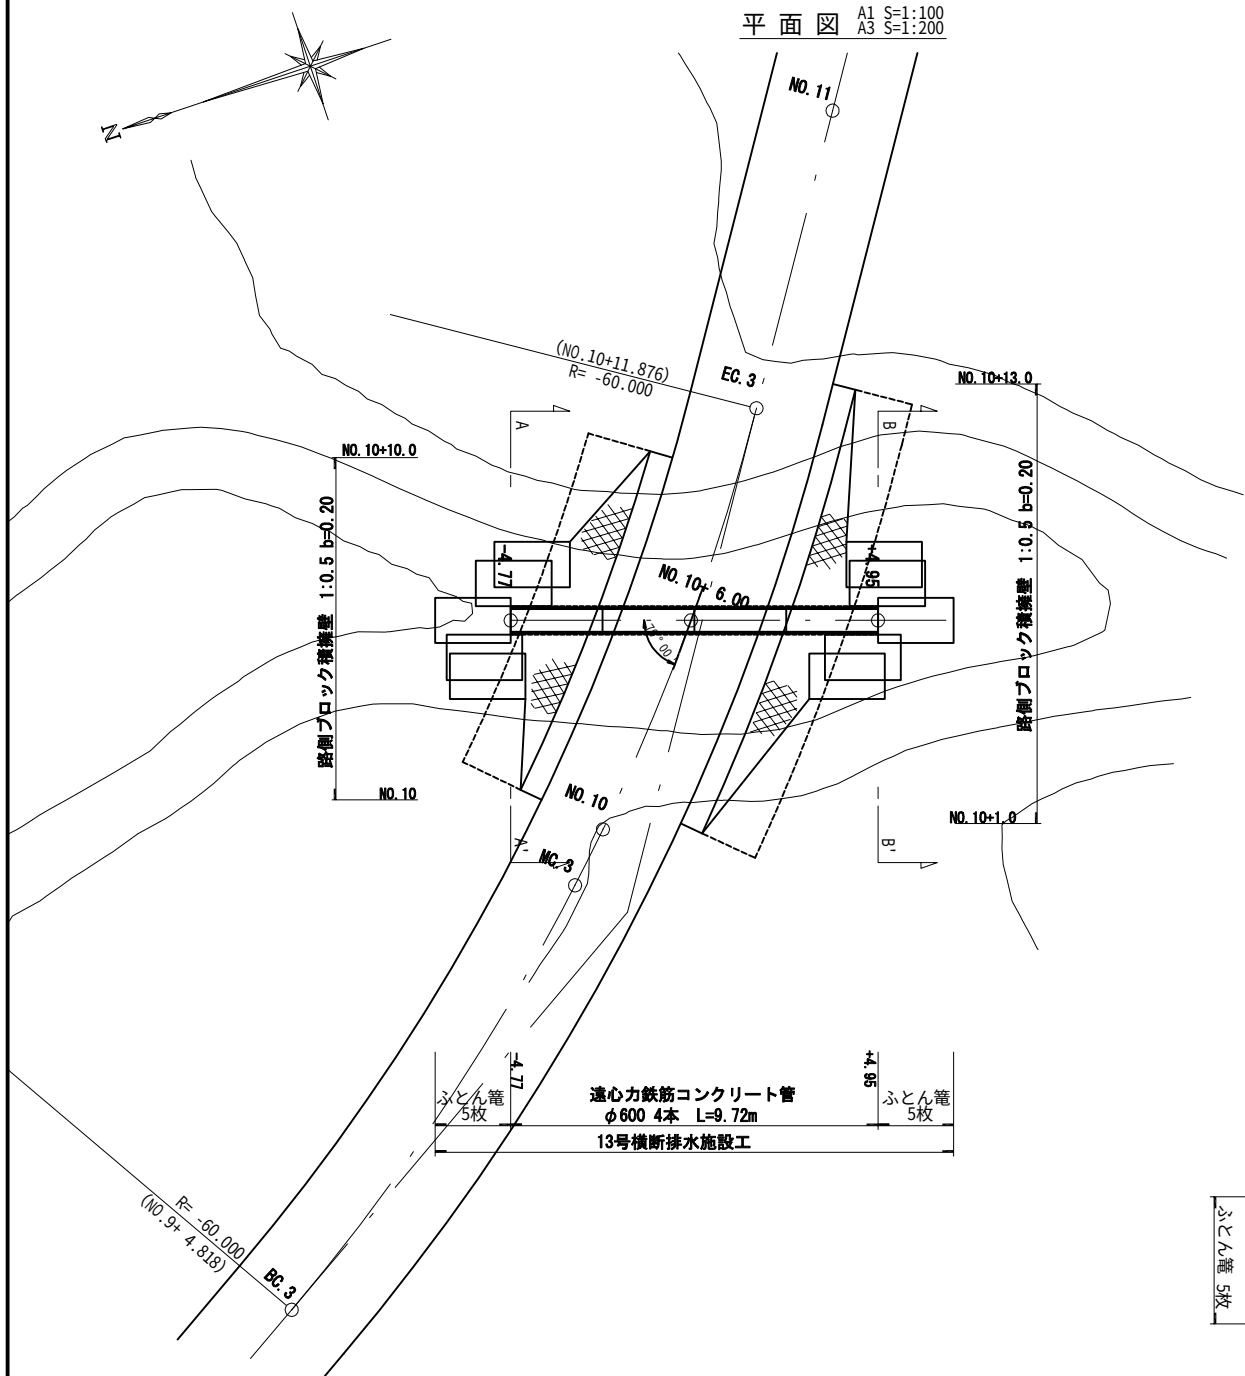


側面図 A1 S=1:100
A3 S=1:200
(NO. 10+6.0)

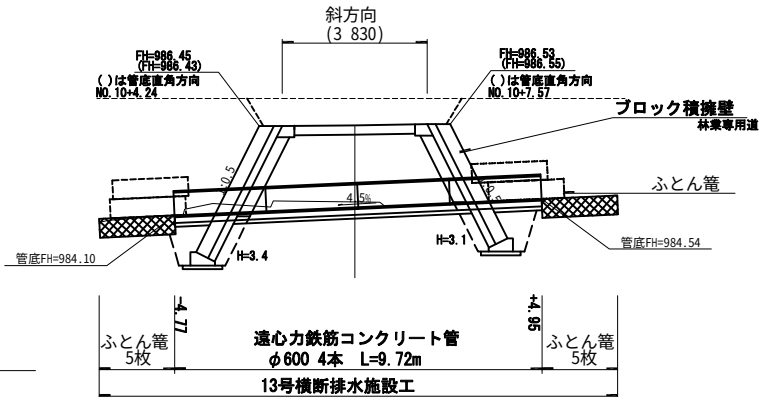


左側		NO. 10	NO. 10	NO. 10
		+1.0	+6.0	+10.0
床掘	D	12.7	2.2	12.7
埋戻	R	9.6	0.8	9.6

右側		NO. 10	NO. 10	NO. 10
		+1.0	+6.0	+13.0
床掘	D	11.0	2.2	11.0
埋戻	R	8.2	0.9	8.2


展開図 A1 S=1:100
A3 S=1:200

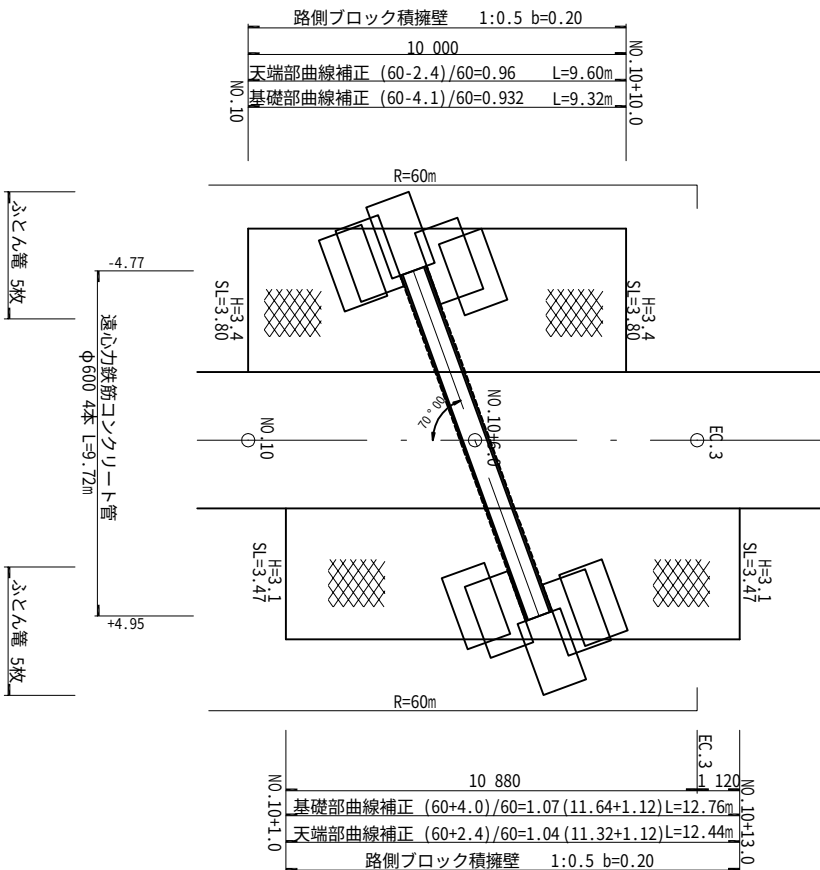

B-B' A1 S=1:100
A3 S=1:200
(+4.95)

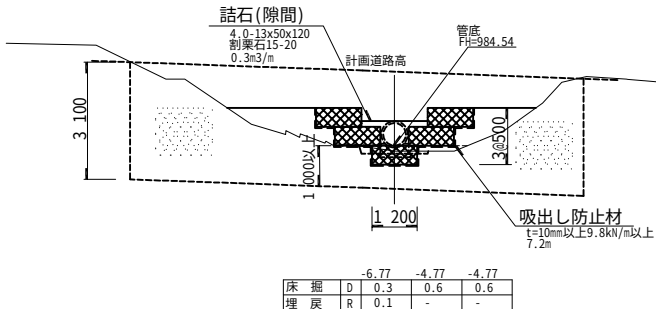

A-A' A1 S=1:100
A3 S=1:200
(-4.77)

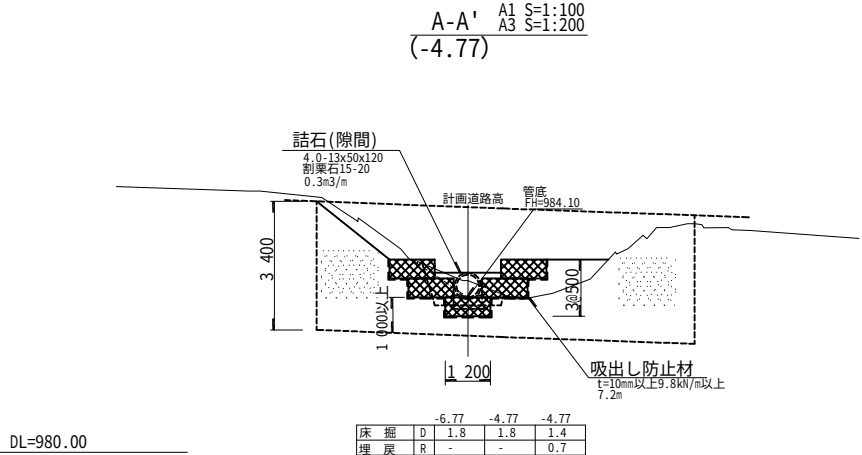

13号横断排水施設工 数量計算表 1式当り

	名 称	規格・寸法	算 式	数 量
コンクリート管	速心力鉄筋 コンクリート管	φ600 外圧B形2種W=660kg		4.000 本
	基礎 コンクリート	90° 巻立 18-8-258B	0.156x9.72	1.516 m3
	型枠		0.26x2x9.72	5.054 m2
	基礎砕石	RC-40～0 t=10cm	0.85x(9.72-0.6x2)	7.242 m2 0.724 m3
	基面整正		0.85x(9.72-0.6x2)	7.242 m2
ふとん管	ふとん管	#8網目15 H50xW120xL200		10.000 枚
	詰石	割栗石15-20	(隙間) 0.3m3/mx2.0x2	1.200 m3
	吸出し防止材	t=10mm以上 9.8kN/m以上	7.2x2.0x2	28.800 m2
	基面整正		1.2x2.0x2	4.800 m2
ブロック積	積ブロック	控長35cm	左平均法長 3.80x(9.6+9.32)/2 A=35.948m2 右平均法長 3.47mx(12.76+12.44)/2 =43.722m2 削除 (0.7x0.7xπ/4+0.156) x1.118x2=-1.209m2	78.461 m2
	胴込 コンクリート	18-8-408B	78.461x0.18	14.123 m3
	裏込 コンクリート	t=20cm 18-8-408B	78.461x0.20	15.692 m3
	裏込材	RC-40-0	左平均裏込高 3.80m/1.118-0.95=2.45m 左平均断面積 2.45mx(0.3x1.118)=0.822m2 V=0.822x2x(9.6+9.32)/2 =7.776m3 右平均裏込高 3.47m/1.118-0.95=2.15m 右平均断面積 2.15mx(0.3x1.118)=0.721m2 V=0.721x2x(12.76+12.44)/2 =9.065m3 削除 0.7x0.7xπ/4x1.118x2 =-0.861m2 V=0.861x0.3=-0.258m3	16.603 m3
	基礎工		9.32+12.76	22.080 m
作業土工	床掘		左側ブロック積部 (12.7+2.2)/2x10.0=74.500m3 右側ブロック積部 (11.0+2.2)/2x12.0=79.200m3 排水路部 1.8x2+(1.4+0.3)/2x9.72 +0.6x2.0=13.062m3	166.762 m3
	埋戻		左側ブロック積部 (9.6+0.8)/2x10.0=52.000m3 右側ブロック積部 (8.2+0.9)/2x12.0=54.600m3 排水路部 (0.7+0.1)/2x9.72=3.888m3	110.488m3
	残土処理		166.762-110.488/0.9	43.998 m3



別途集計

梨ヶ原地区作業道設置工事第2工区 設計図			
工事番号		図面番号	14-5
路 川 名	林業専用道5号線		
工事箇所	山梨県南都留郡山中湖村梨ヶ原1212-1425ほか		
図 名	定規図(5) 13号横断排水施設工	縮 尺	図示
測 量	令和4年 3月	枚 数	185/199
測 量 者	富士吉田市外ニヶ村恩賜県有財産保護組合		

定 規 図 (7)

ボックスカルバート

A1 S=1:10
A3 S=1:20

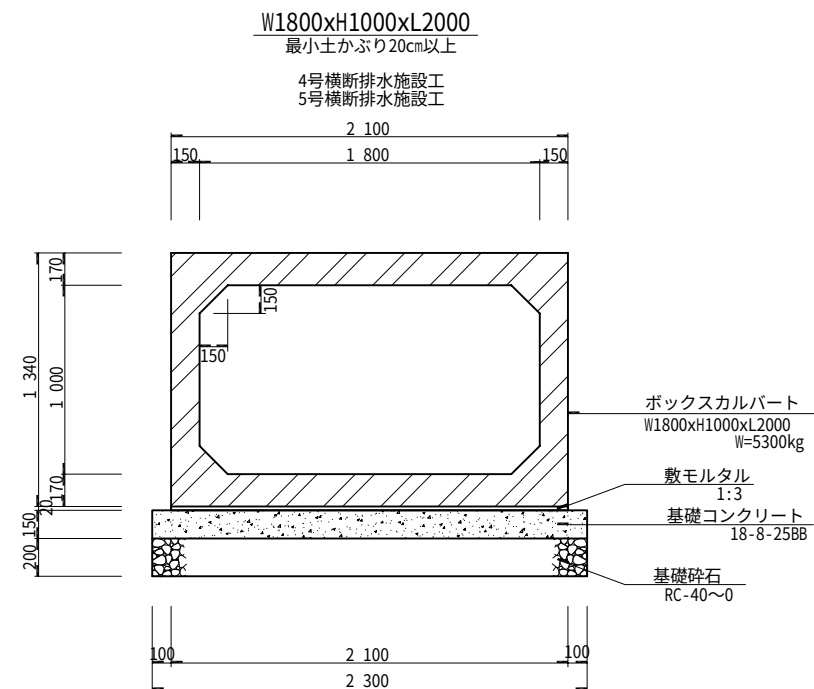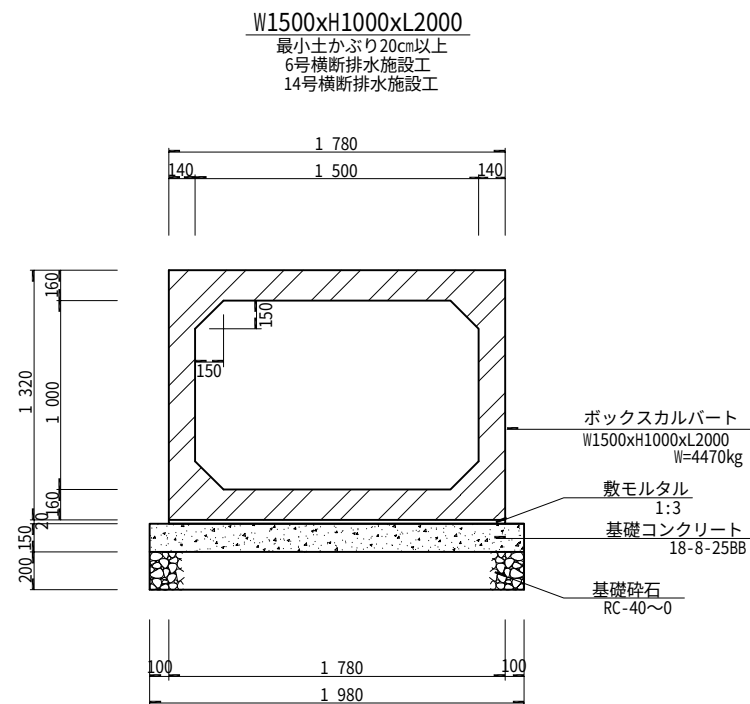

基礎の厚さ

(単位:mm)

呼び寸法	t1	t2
600x 600~1000x1000	100	150
1100x1100~2000x2000	150	200
2200x1800~5000x2500	200	250


注 設置にあたっては現地地盤の許容支持力を確認すること。

コンクリート管

90°巻立


A1 S=1:10
A3 S=1:20

13号横断排水施設工

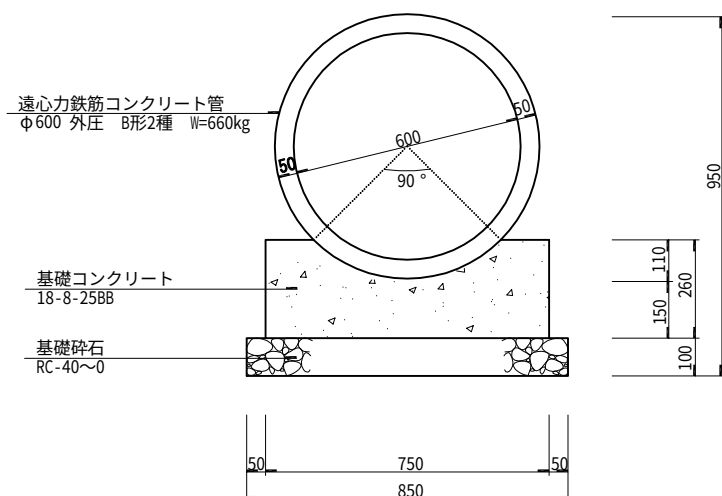

W1.0m

6号横断排水施設工
14号横断排水施設工

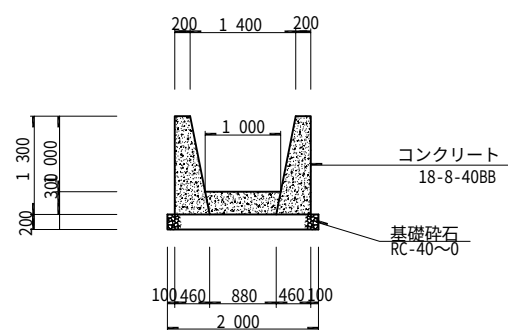


流路工復旧

A1 S=1:50
A3 S=1:100

W1.3m


4号横断排水施設工
5号横断排水施設工

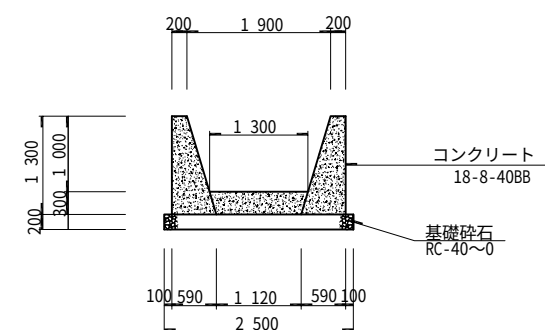

梨ヶ原地区作業道設置工事第2工区			設計図
工事番号		図面番号	14-7
路 川 名		林道2号線 林業専用道5号線	
工事箇所		山梨県南都留郡山中湖村梨ヶ原1212-1425ほか	
図 名	定規図(7)	縮 尺	図示
測 量	令和4年 3月	枚 数	187/199
測 量 者	富士吉田市外ニヶ村恩賜県有財産保護組合		


定 規 図 (8)

横断溝1型

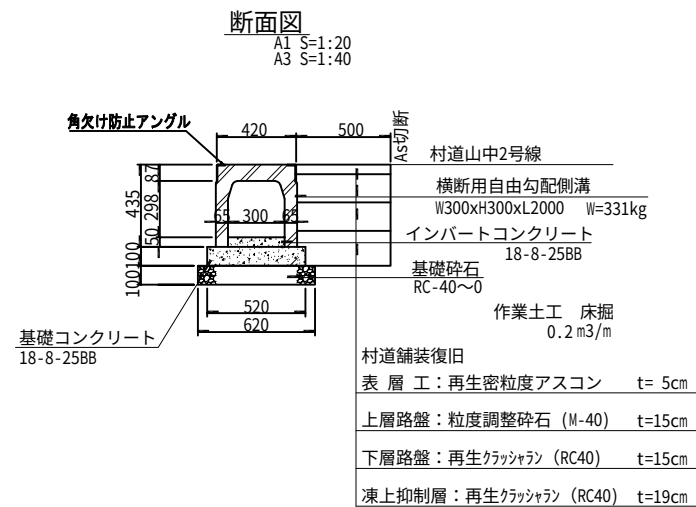

材 料 表				10.0m当り
名 称	規格・寸法	数 量	単位	備考
横断用自由勾配側溝 (グレーチング重板付)	W300xH300xL2000 T-25	5.00	個	W=331kg
インバートコンクリート	W0.30mxT0.05mxL10.0m	0.15	m3	18-8-25B8
基礎コンクリート	W0.52mxT0.10mxL10.0m	0.52	m3	18-8-25B8
基礎碎石	W0.62mxT0.10mxL10.0m	0.62	m3	RC-40~0
基礎型枠	t0.10mxL4.0mx2	2.00	m2	
基面整正	W0.62xL10.0m	6.20	m2	
床掘	0.2m3/mxL10.0m	2.00	m3	

横断溝2型

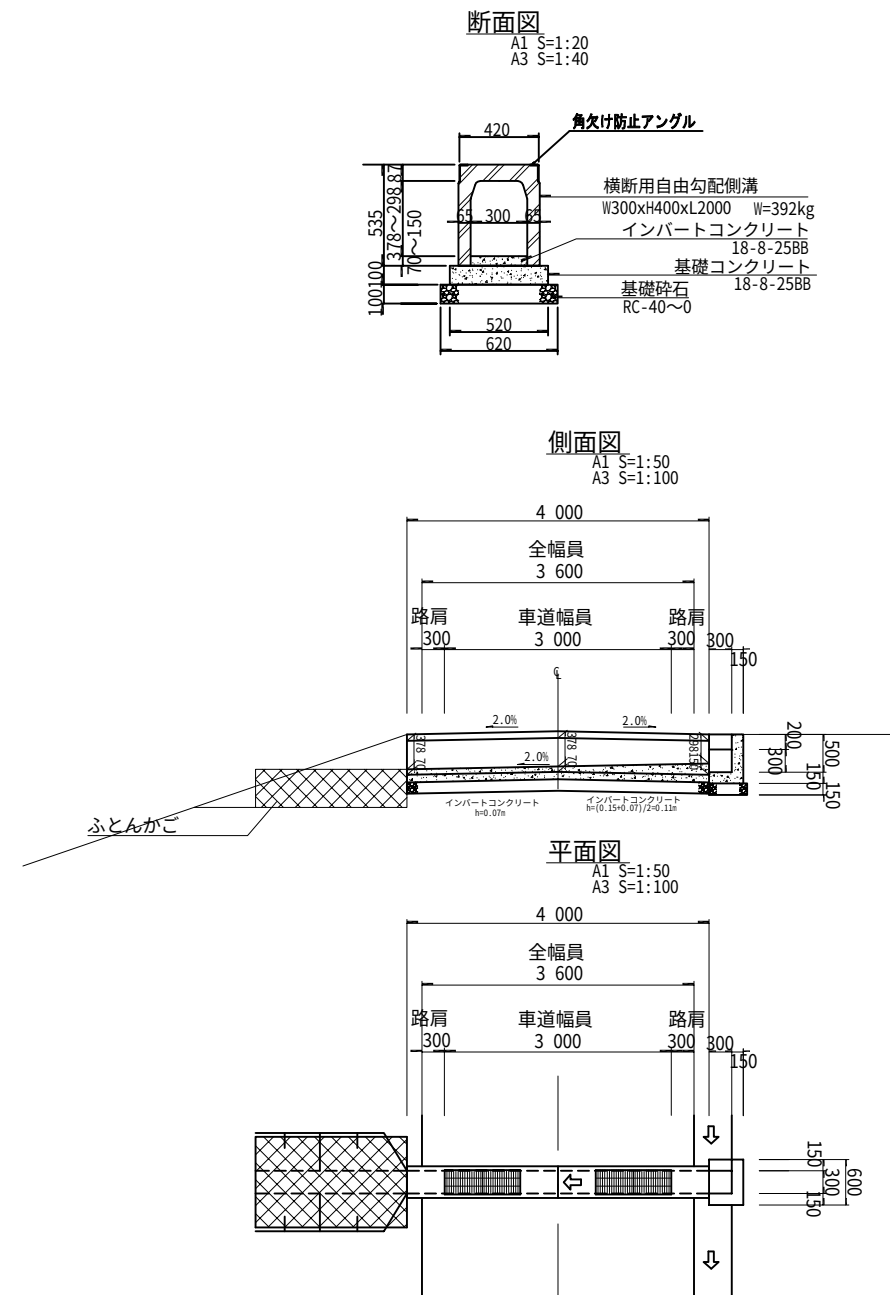


材 料 表		1.0箇所(4.0m)当り		
名 称	規格・寸法	数 量	単位	備考
横断用自由勾配側溝 (グレーチング蓋板付)	W300xH400xL2000 T-25	2.00	個	W=392kg
インポートコンクリート	W0.30mxT0.11mxL2.0m=0.07m ³ W0.30mxT0.07mxL2.0m=0.04m ³	0.11	m ³	18-8-25B8
基礎コンクリート	W0.52mxT0.10mxL4.0m	0.21	m ³	18-8-25B8
基礎砕石	W0.62mxT0.10mxL4.0m	0.25	m ³	RC-40~0
基礎型枠	t0.10mxL4.0mx2	0.80	m ²	
集水樹コンクリート	0.30x0.45x0.15+0.60x0.65x0.15 +0.30x0.65x0.15+0.30x0.30x0.15	0.12	m ³	18-8-25B8
型枠	(0.30x2+0.15)x0.45 +[0.15+0.60+0.45+0.15+0.3+0.30)x0.65	1.61	m ²	
基礎砕石	W0.70mxT0.50xT0.10m	0.35 0.04	m ² m ³	RC-40~0
ふとん竈	#8鋼目15 H50xW120xL200	1.00	枚	
基面整正	W0.62xL4.00m+0.70x0.50+1.20x2.0	5.23	m ²	

梨ヶ原地区作業道設置工事第2工区				設計図
工事番号		図面番号	14-8	
路 川 名		林道2号線 林業専用道5号線		
工事箇所		山梨県都留郡山中湖村梨ヶ原1212-1425ほか		
図 名	定規図(8)	縮 尺	図示	
測 量	令和4年 3月	枚 数	188/199	
測 量 者	富士吉田市外二ヶ村恵陽町有財産保護組合			


定規図(9)

横断溝4型

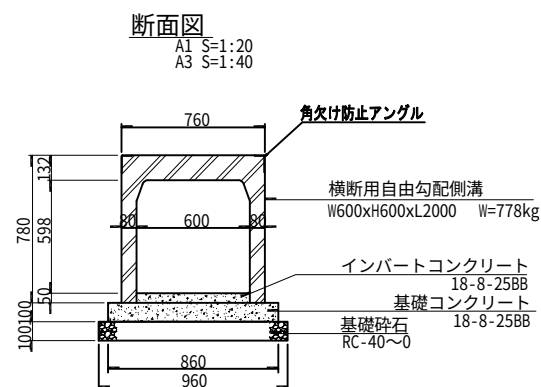


横断溝5型

林道3号線 NO.67+16.5

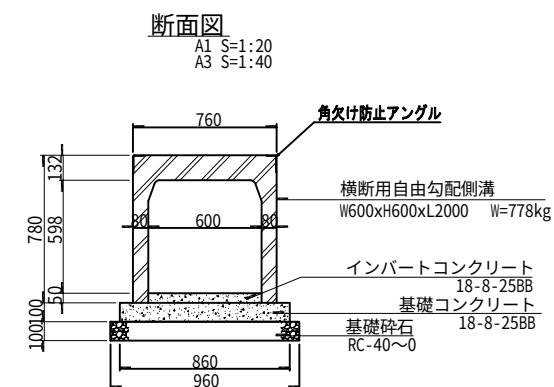

側面図
A1 S=1:50
A3 S=1:100

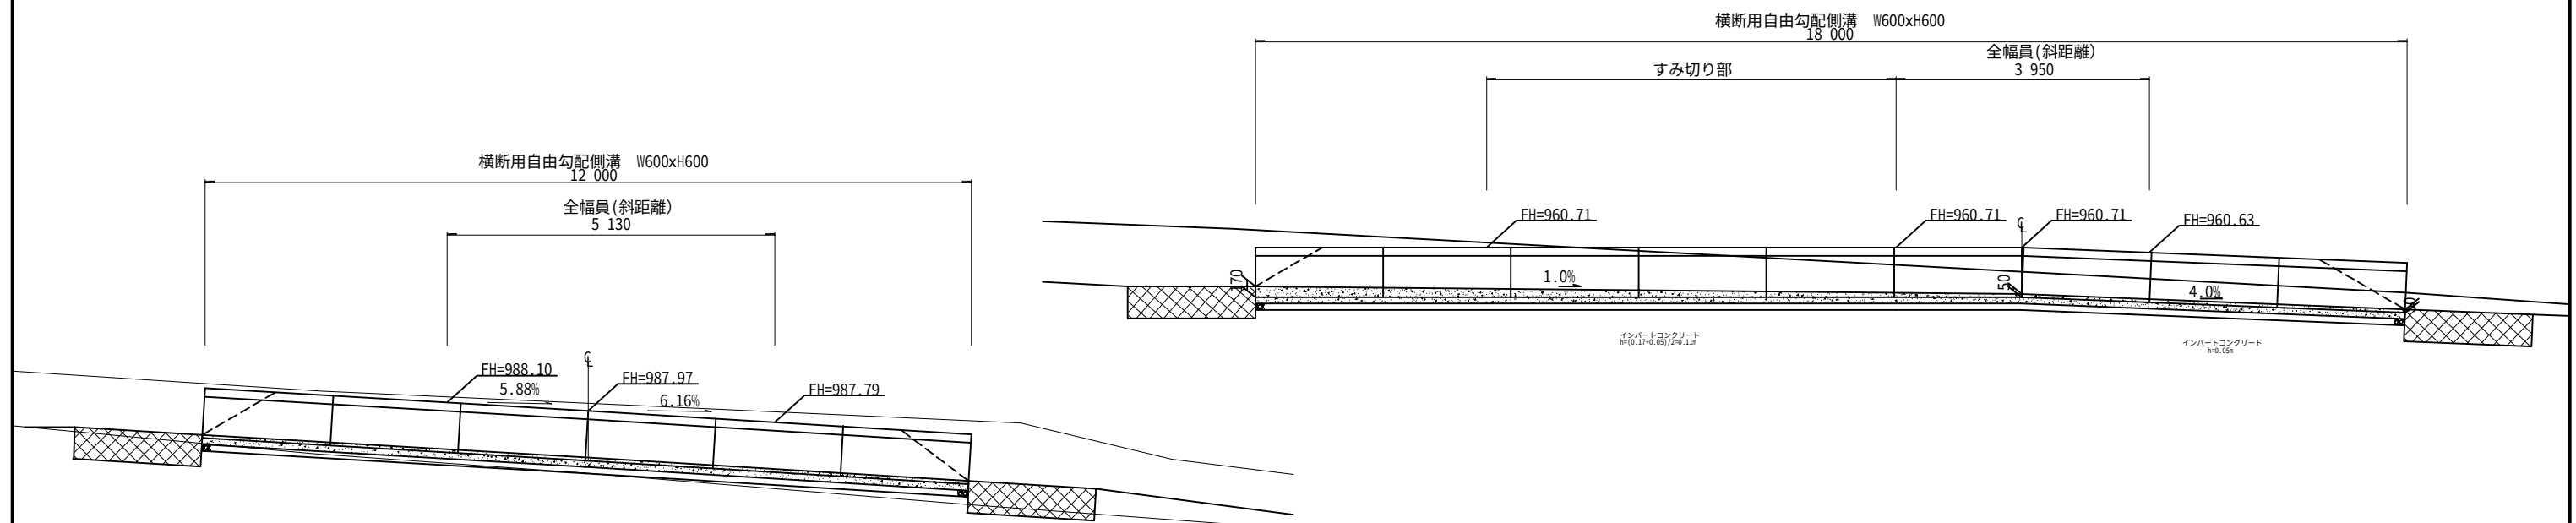

材 料 表				
1.0箇所(12.0m)当り				
名 称	規格・寸法	数 量	単位	備考
横断用自由勾配側溝 (グレ・チング蓋板付)	W600xH600xL2000 T-25	6.00	個	W=778kg
インバートコンクリート	W0.60mx t0.05mx L12.0m	0.36	m3	18-8-25BB
基礎コンクリート	W0.86mx t0.10mx L12.0m	1.03	m3	18-8-25BB
基礎砕石	W0.96mx t0.10mx L12.0m	1.15	m3	RC-40~0
基礎型枠	t0.10mx L12.0mx 2	2.40	m2	
ふとん簞	#8綱目15 H50xW120xL200	2.00	枚	
基面整正	W0.96xL12.0m+1.2x2.0x2	16.32	m2	


材 料 表				
1.0箇所(18.0m)当り				
名 称	規格・寸法	数 量	単位	備考
横断用自由勾配側溝 (グレ・チング蓋板付)	W600xH600xL2000 T-25	9.00	個	W=778kg
インバートコンクリート	W0.60mx t0.11mx L12.0m=0.792m3 W0.60mx t0.05mx L6.0m=0.180m3	0.97	m3	18-8-25BB
基礎コンクリート	W0.86mx t0.10mx L18.0m	1.55	m3	18-8-25BB
基礎砕石	W0.96mx t0.10mx L18.0m	1.73	m3	RC-40~0
基礎型枠	t0.10mx L18.0mx 2	3.60	m2	
ふとん簞	#8綱目15 H50xW120xL200	2.00	枚	
基面整正	W0.96xL18.0m+1.2x2.0x2	22.08	m2	

梨ヶ原地区作業道設置工事第2工区 設計図			
工事番号		図面番号	14-9
路 川 名	林道2,3号線		
工事箇所	山梨県南都留郡山中湖村梨ヶ原1212-1425ほか		
図 名	定規図(9)	縮 尺	図示
測 量	令和4年 3月	枚 数	189/199
測 量 者	富士吉田市外ニヶ村恩賜県有財産保護組合		

定 規 図 (10)

横断溝6型

林業専用道5号線 BP+5.0

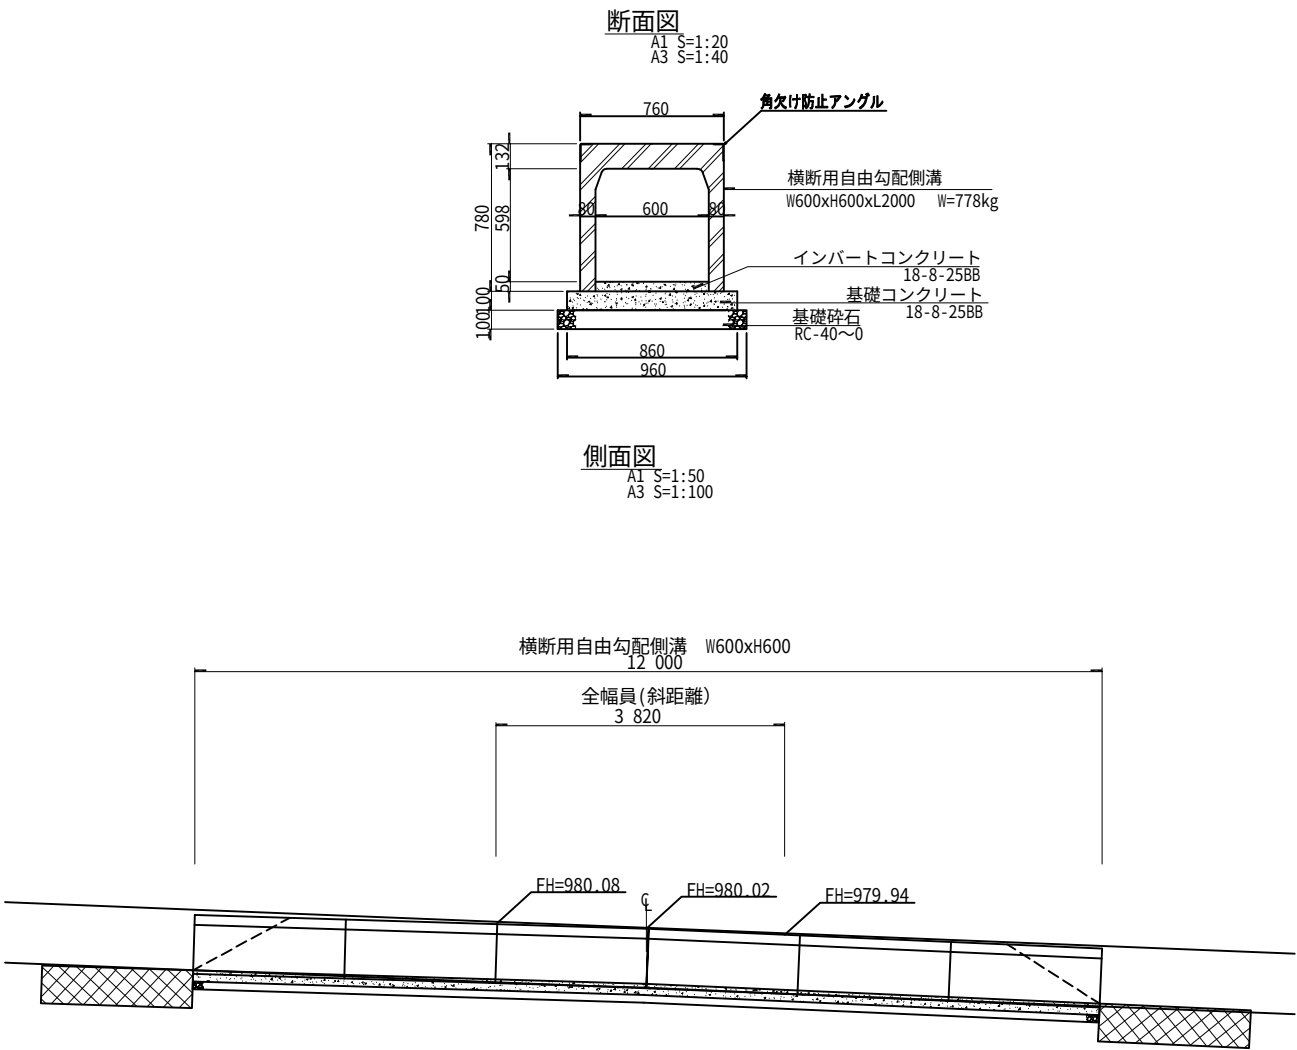


材 料 表		1.0箇所(12.0m)当り			
名 称	規格・寸法	数 量	単位	備考	
横断用自由勾配側溝 (グレーチング蓋板付)	W600xH600xL2000 T-25	6.00	個	W=778kg	
インバートコンクリート	W0.60mx t0.05mx L12.0m	0.36	m3	18-8-25BB	
基礎コンクリート	W0.86mx t0.10mx L12.0m	1.03	m3	18-8-25BB	
基礎碎石	W0.96mx t0.10mx L12.0m	1.15	m3	RC-40~0	
基礎型枠	t0.10mx L12.0mx 2	2.40	m2		
ふとん簀	#8鋼目15 H50xW120xL200	2.00	枚		
基面整正	W0.96xL12.0m+1.2x2.0x2	16.32	m2		

梨ヶ原地区作業道設置工事第2工区 設計図			
工事番号		図面番号	14-10
路 川 名	林業専用道5号線		
工事箇所	山梨県南都留郡山中湖村梨ヶ原1212-1425ほか		
図 名	定規図(10)	縮 尺	図示
測 量	令和4年 3月	枚 数	190/199
測 量 者	富士吉田市外ニヶ村恩賜国有財産保護組合		

定 規 図 (11)

路側ブロック積擁壁参考図

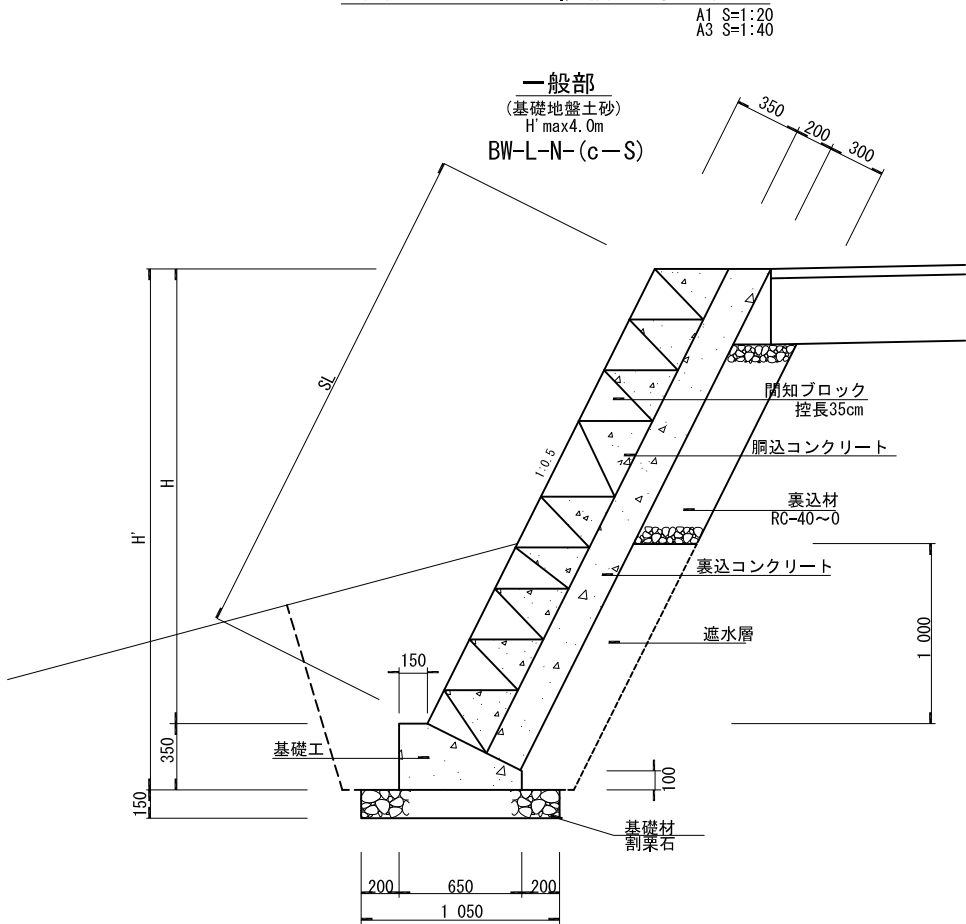


基礎工 数 量 計 算 表 1.0m当り			
名 称	規格・寸法	算 式	数 量
コンクリート	18-8-20BB	$0.65 \times 0.10 + (0.65 + 0.15) / 2 \times 0.25$	0.165 m3
型枠		0.35×0.10	0.450 m2
基礎材	割栗石 5~15cm t=15cm		1.050 m2 0.158 m3
基面修正			1.050 m2

SL(mm)=4 2 7 mm+2 8 3 mmx(段数-2)

- 当初設計において、背面土の種類、基礎地盤は横断面に表示してあるが、切取、床掘を行った時点で設計条件と合うか確認をすること。
- 水抜パイプは2.0m2に1箇所設置する。
- 伸縮目地は約10mlに1箇所設置を標準とする。
- 設計にあたっては、段割りを考慮した法長とすること。
- 現地は寸法値で施工すること。

洗越工

縮尺 Free

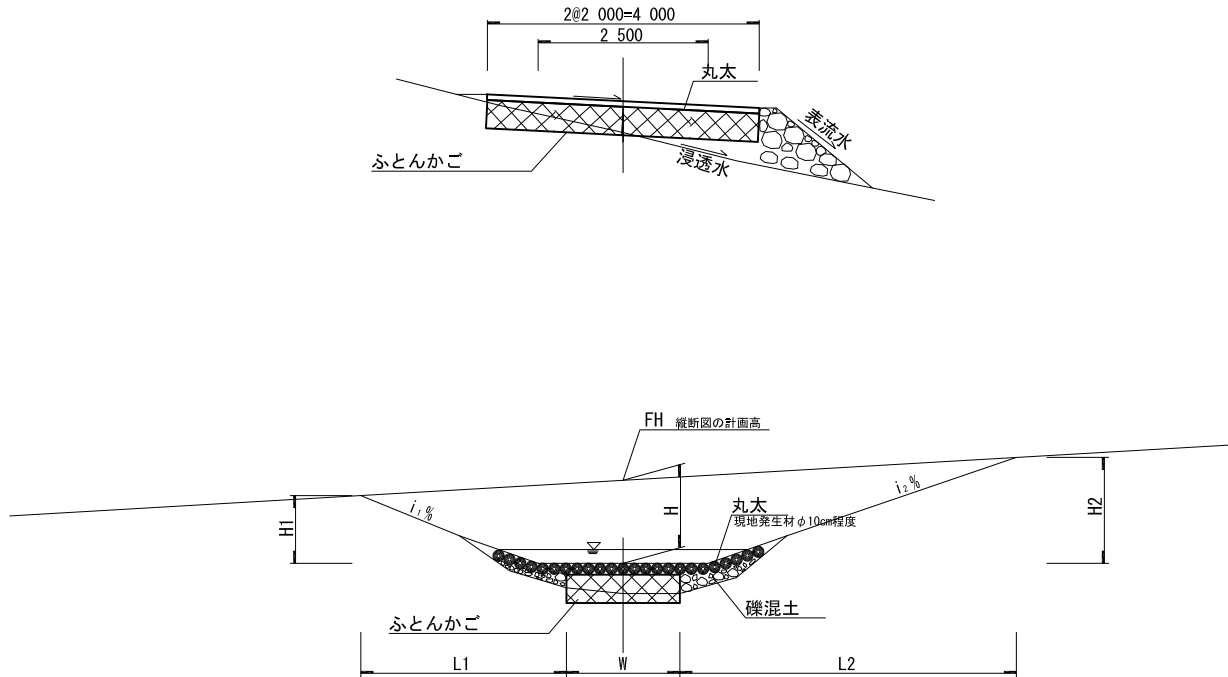



洗越工

路線	測点	FH	H	H1	H2	W	L1	L2	$i_1\%$	$i_2\%$	ふとんかご	丸太面積
森林作業道6号線	N0.20+17.0	1003.35	1.2	1.44	1.01	1.2	8.0	6.0	18.0	16.8	2	1.8x4.0=7.20m2 L4.0x18本
森林作業道6号線	N0.27+13.0	1007.23	1.2	1.41	1.03	1.2	8.0	6.1	17.6	16.9	2	1.8x4.0=7.20m2 L4.0x18本
森林作業道9号線	N0.23+3.0	983.47	1.5	1.66	1.38	1.2	9.6	7.1	17.3	19.4	2	1.8x4.0=7.20m2 L4.0x18本
森林作業道9号線	N0.35+16.0	973.87	0.6	0.64	0.57	1.2	4.1	3.1	15.6	18.4	2	1.8x4.0=7.20m2 L4.0x18本

梨ヶ原地区作業道設置工事第2工区 設計図			
工事番号		図面番号	14-11
路 川 名	林道2.3号線 森林作業道6.9号線		
工事箇所	山梨県南都留郡山中湖村梨ヶ原1212-1425ほか		
図 名	定規図(11)	縮 尺	図示
測 量	令和4年 3月	枚 数	191/199
測 量 者	富士吉田市外ニヶ村恩賜県有財産保護組合		


定規図(12)

木製路面排水工
(林業専用道)

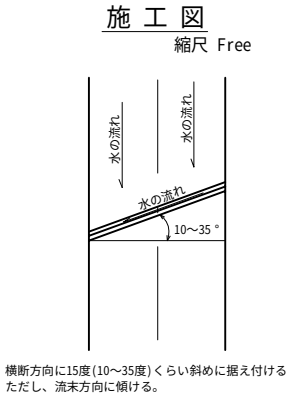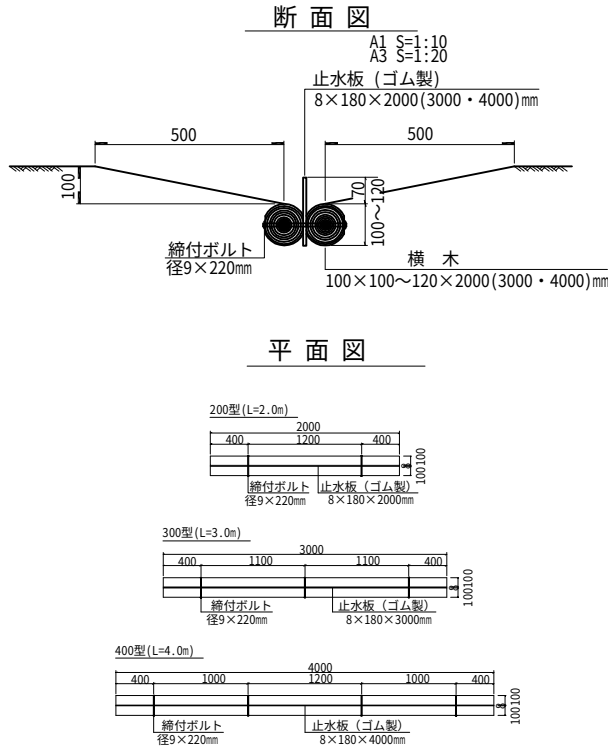

数 量 表				
丸太横断溝 (200型・L=2.0m)				
種 別	規格・寸法	数量	単位	備考
横 木	100×100～120×2000mm	2.0	本	
止水板(ゴム製)	8×180×2000mm	1.0	枚	
締付ボルト	径9×220mm	2.0	本	
丸太横断溝 (300型・L=3.0m)				
種 別	規格・寸法	数量	単位	備考
横 木	100×100～120×3000mm	2.0	本	
止水板(ゴム製)	8×180×3000mm	1.0	枚	
締付ボルト	径9×220mm	3.0	本	
丸太横断溝 (400型・L=4.0m)				
種 別	規格・寸法	数量	単位	備考
横 木	100×100～120×4000mm	2.0	本	
止水板(ゴム製)	8×180×4000mm	1.0	枚	
締付ボルト	径9×220mm	4.0	本	
丸太横断溝 (200型+300型・L=5.0m)				
種 別	規格・寸法	数量	単位	備考
横 木	100×100～120×2000mm	2.0	本	
	100×100～120×3000mm	2.0	本	
止水板(ゴム製)	100×100～120×2000mm	1.0	枚	
	100×100～120×3000mm	1.0	枚	
締付ボルト	径9×220mm	5.0	本	
丸太横断溝 (300型+300型・L=6.0m)				
種 別	規格・寸法	数量	単位	備考
横 木	100×100～120×3000mm	4.0	本	
止水板(ゴム製)	100×100～120×3000mm	2.0	枚	
締付ボルト	径9×220mm	6.0	本	
(注) 止水版 (ゴム製) はジョイント部分でだぶらせる事。				
(注) 横木ジョイント部分の下部には縦方向に現場発生材等 (2本) で沈下防止をする事				
(注) 木製路面排水工は特許にあたるので注意が必要である。				

丸太排水工
(森林作業道)

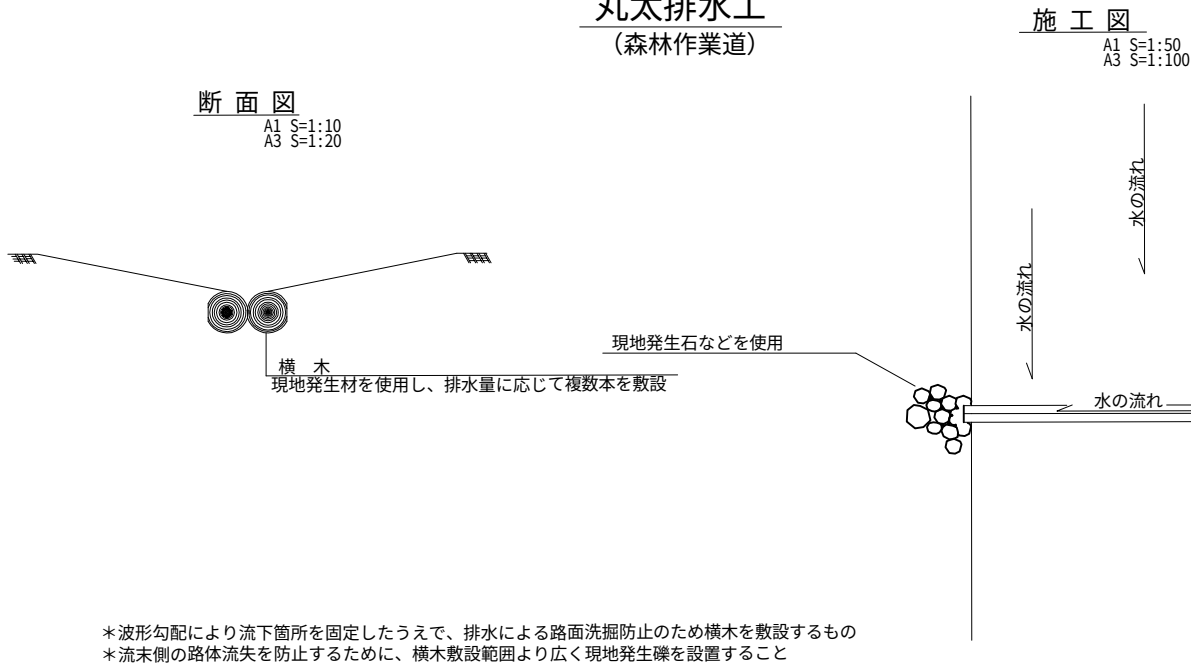


梨ヶ原地区作業道設置工事第2工区 設計図			
工事番号		図面番号	14-12
路 川 名	林業専用道3,4,5号線 森林作業道6,7,8,9,10,11号線		
工事箇所	山梨県南都留郡山中湖村梨ヶ原1212-1425ほか		
図 名	定規図(12)	縮 尺	図示
測 量	令和4年 3月	枚 数	192/199
測 量 者	富士吉田市外ニヶ村恩賜県有財産保護組合		

定規図(13)
フェンス設置工


正面図

A1 S=1:10
A3 S=1:20

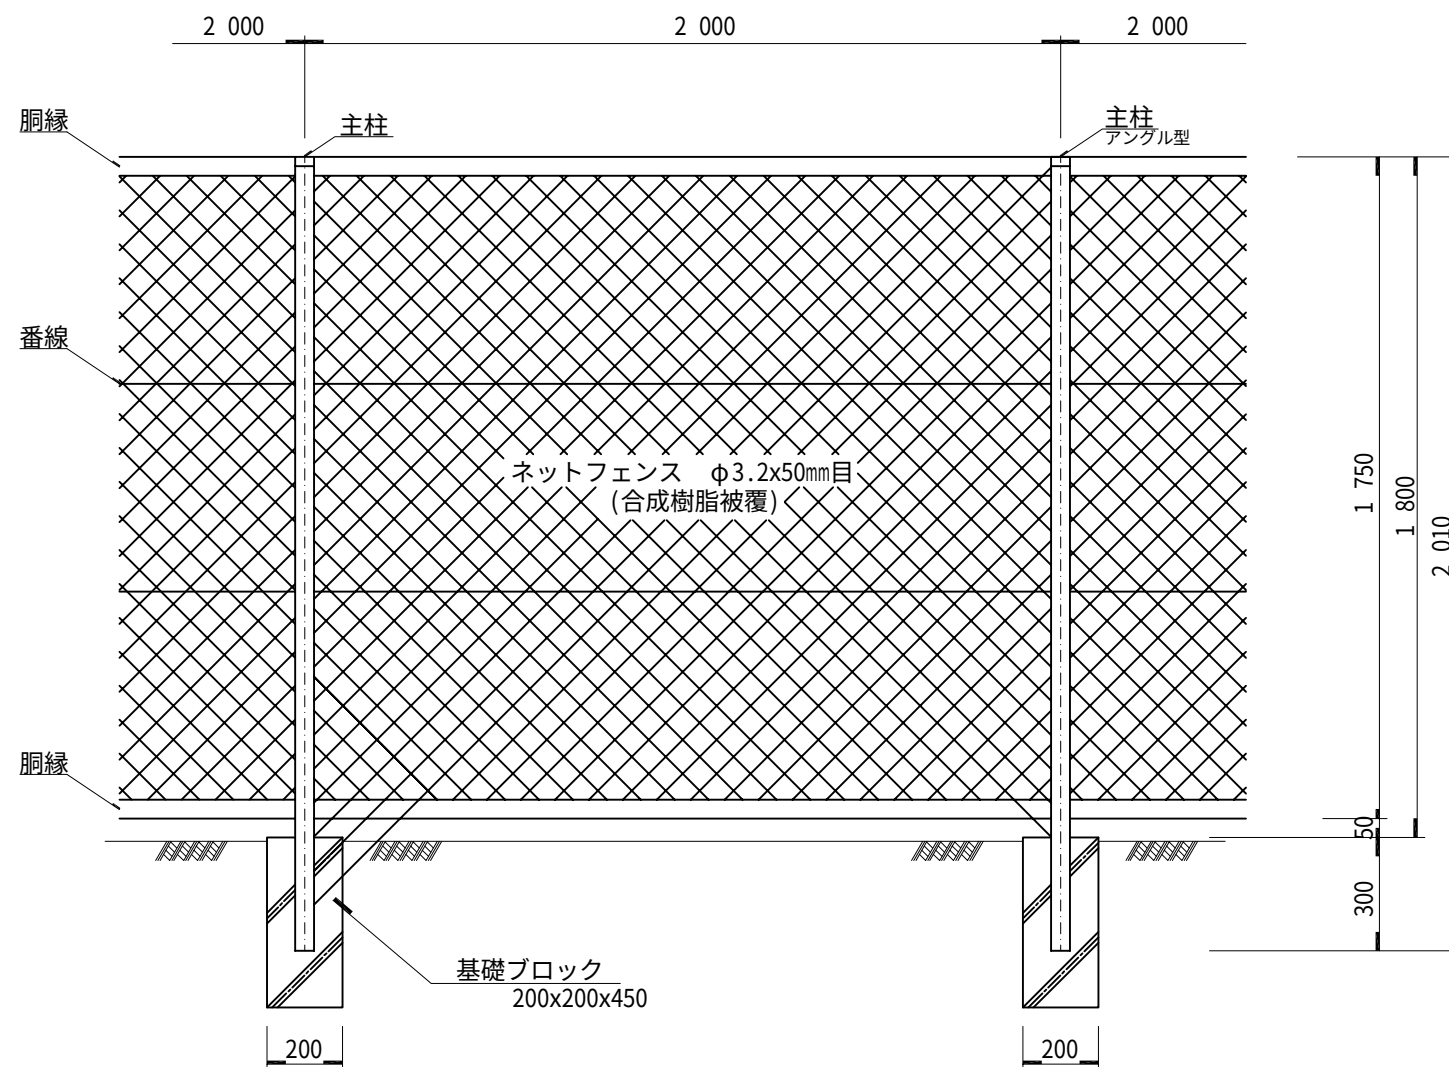

側面図

A1 S=1:10
A3 S=1:20

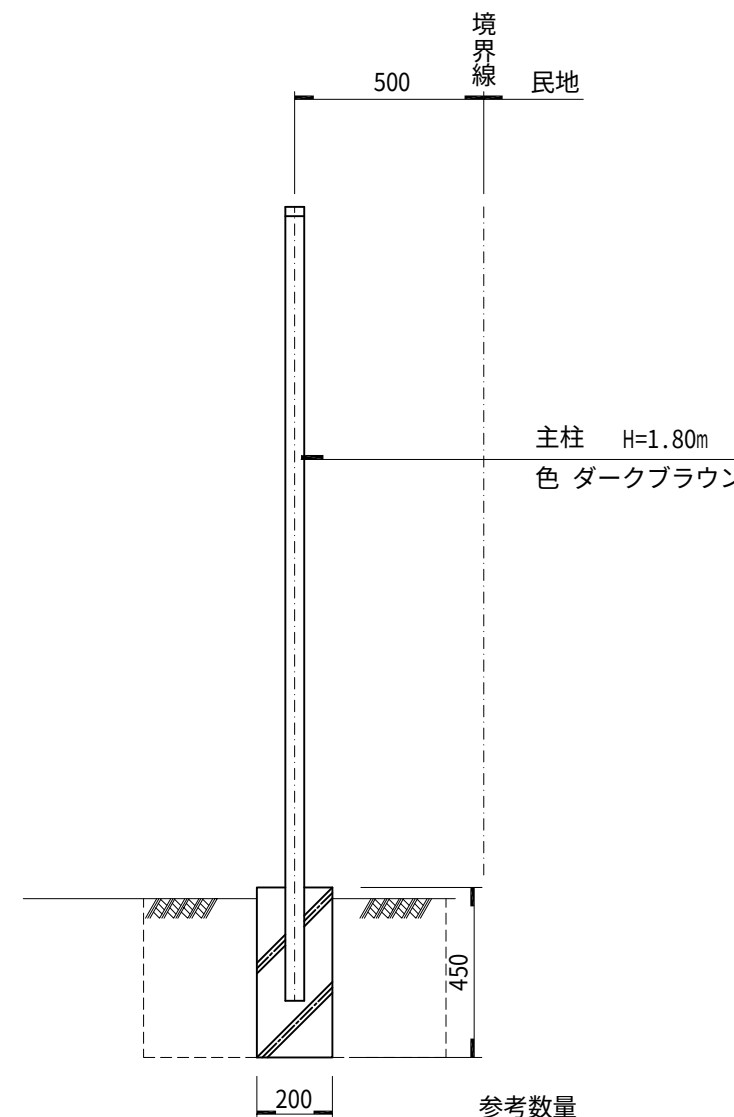

参考数量
床掘 0.07m³
埋戻 0.05m³


梨ヶ原地区作業道設置工事第2工区 設計図			
工事番号		図面番号	14-13
路 川 名	林道2.3号線 林業専用道3.4.5号線 森林作業道6.7.8.9.10.11号線		
工事箇所	山梨県南都留郡山中湖村梨ヶ原1212-1425ほか		
図 名	定規図(13)	縮 尺	図示
測 量	令和4年 3月	枚 数	193/199
測 量 者	富士吉田市外ニヶ村恩賜県有財産保護組合		

定規図(14)

フェンス設置工
(第2工区)


平面図

A1 S=1:100
A3 S=1:200

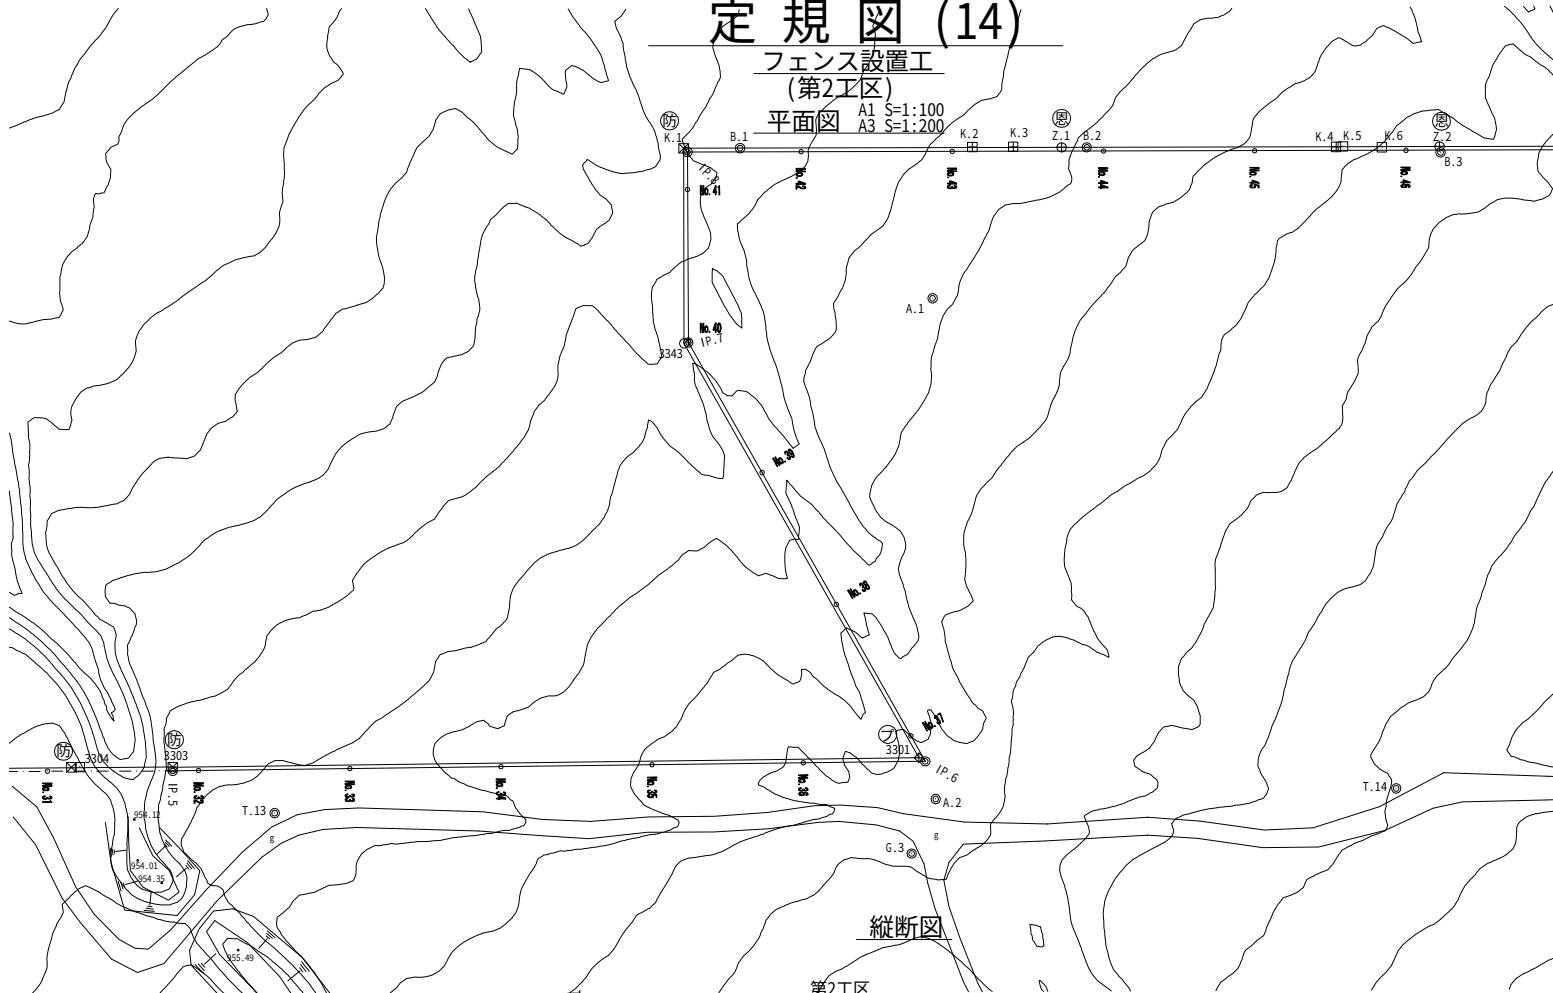

縦断面図

第2工区
ネットフェンス工 L=1712.0m

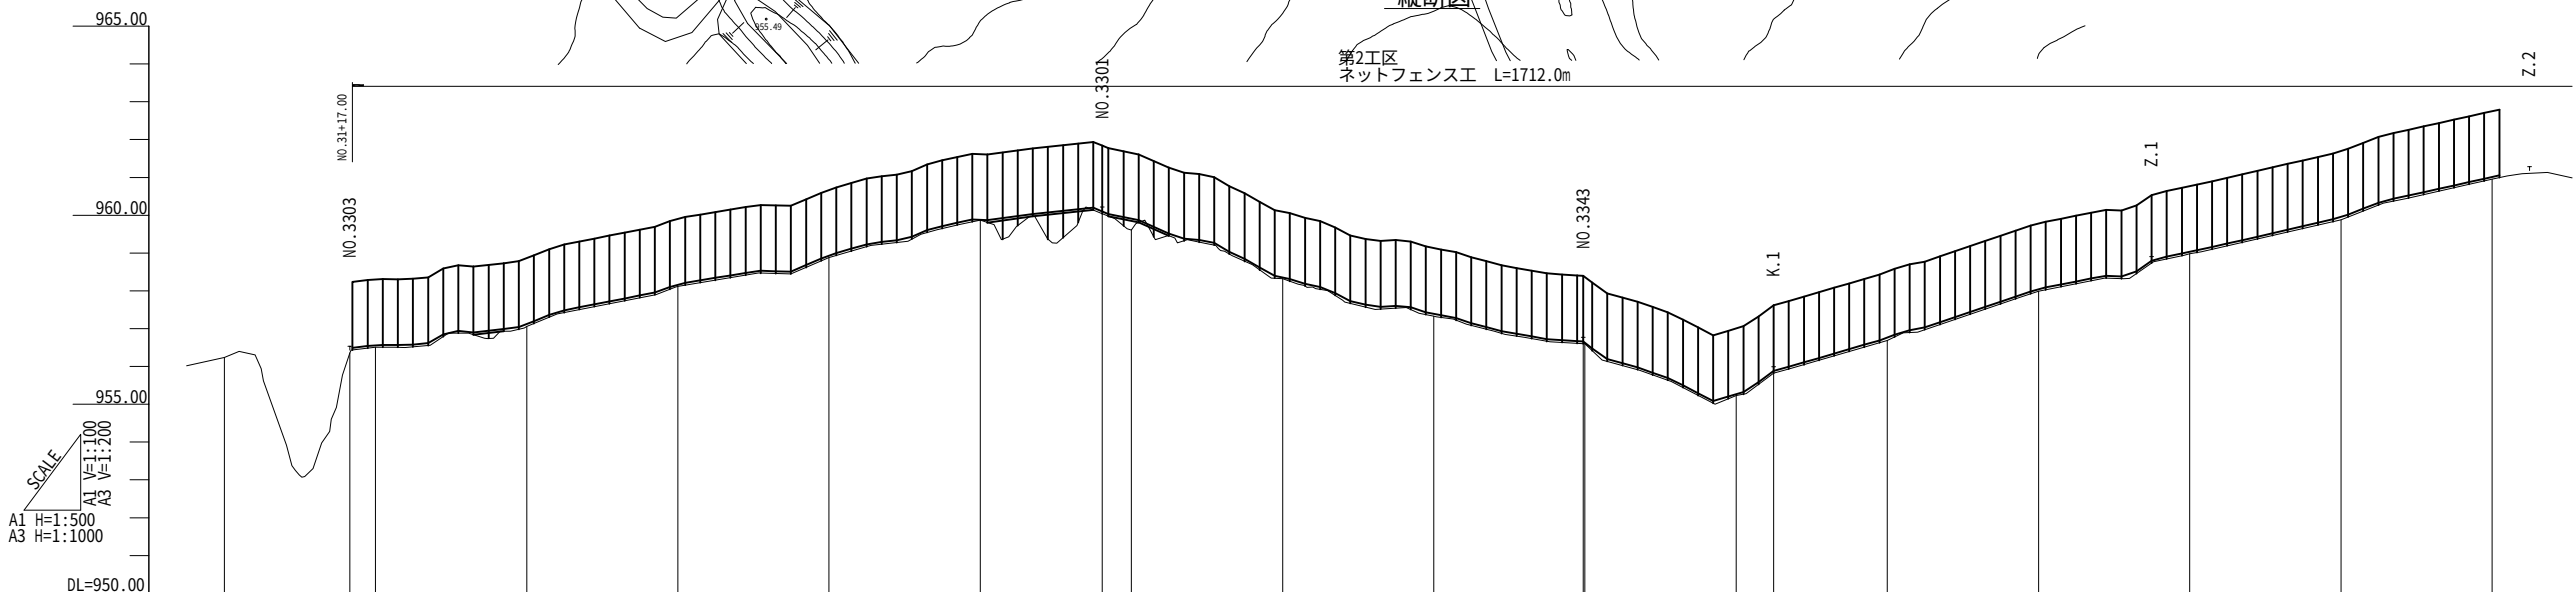

地盤高	956.24	956.36	956.51	957.06	958.12	958.88	959.87	960.04	959.61	958.32	957.33	956.60	955.23	955.82	956.69	957.99	958.98	959.88	960.95
追加距離	620.00	636.59	640.00	660.00	680.00	700.00	720.00	736.13	740.00	760.00	780.00	799.77	820.00	824.96	840.00	860.00	880.00	900.00	920.00
単距離	20.00	16.59	3.41	20.00	20.00	20.00	20.00	16.13	3.87	20.00	20.00	19.77	20.00	4.96	15.04	20.00	20.00	20.00	20.00
測点番号	No. 31	IP. 5 No. 32		No. 33	No. 34	No. 35	No. 36	IP. 6 No. 37		No. 38	No. 39	IP. 7 No. 40	No. 41	IP. 8	No. 42	No. 43	No. 44	No. 45	No. 46


梨ヶ原地区作業道設置工事第2工区 設計図			
工事番号		図面番号	14-14
路 川 名	林道2.3号線 林業専用道3.4.5号線 森林作業道6.7.8.9.10.11号線		
工事箇所	山梨県南都留郡山中湖村梨ヶ原1212-1425ほか		
図 名	定規図(14)	縮 尺	図示
測 量	令和4年 3月	枚 数	194/199
測 量 者	富士吉田市外ニヶ村恩賜県有財産保護組合		

定 規 図 (15)

フェンス設置工

(第2工区)


平面図 A1 S=1:100
A3 S=1:200

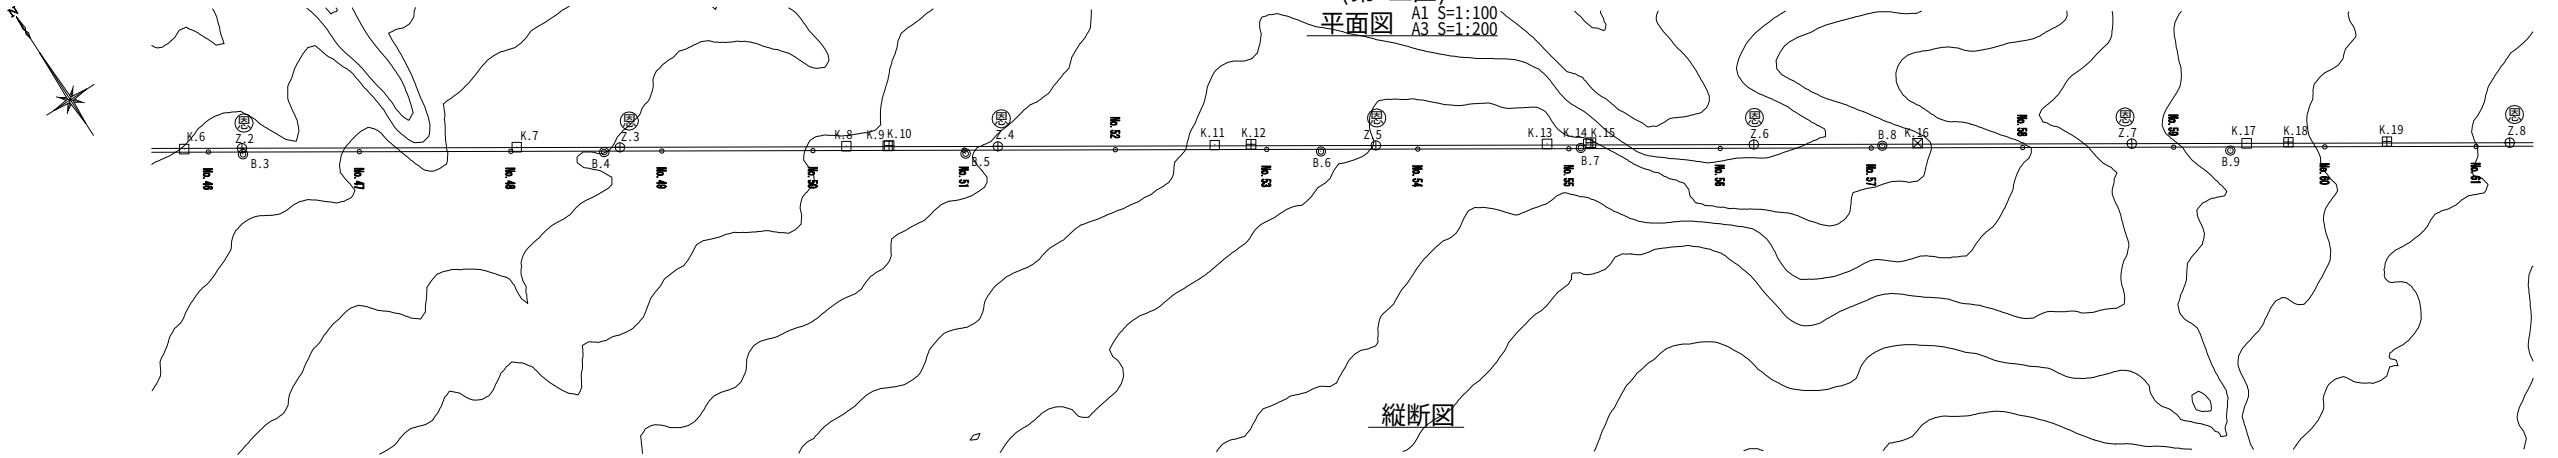

縦断面図

第2工区

ネットフェンス工 L=1712.0m

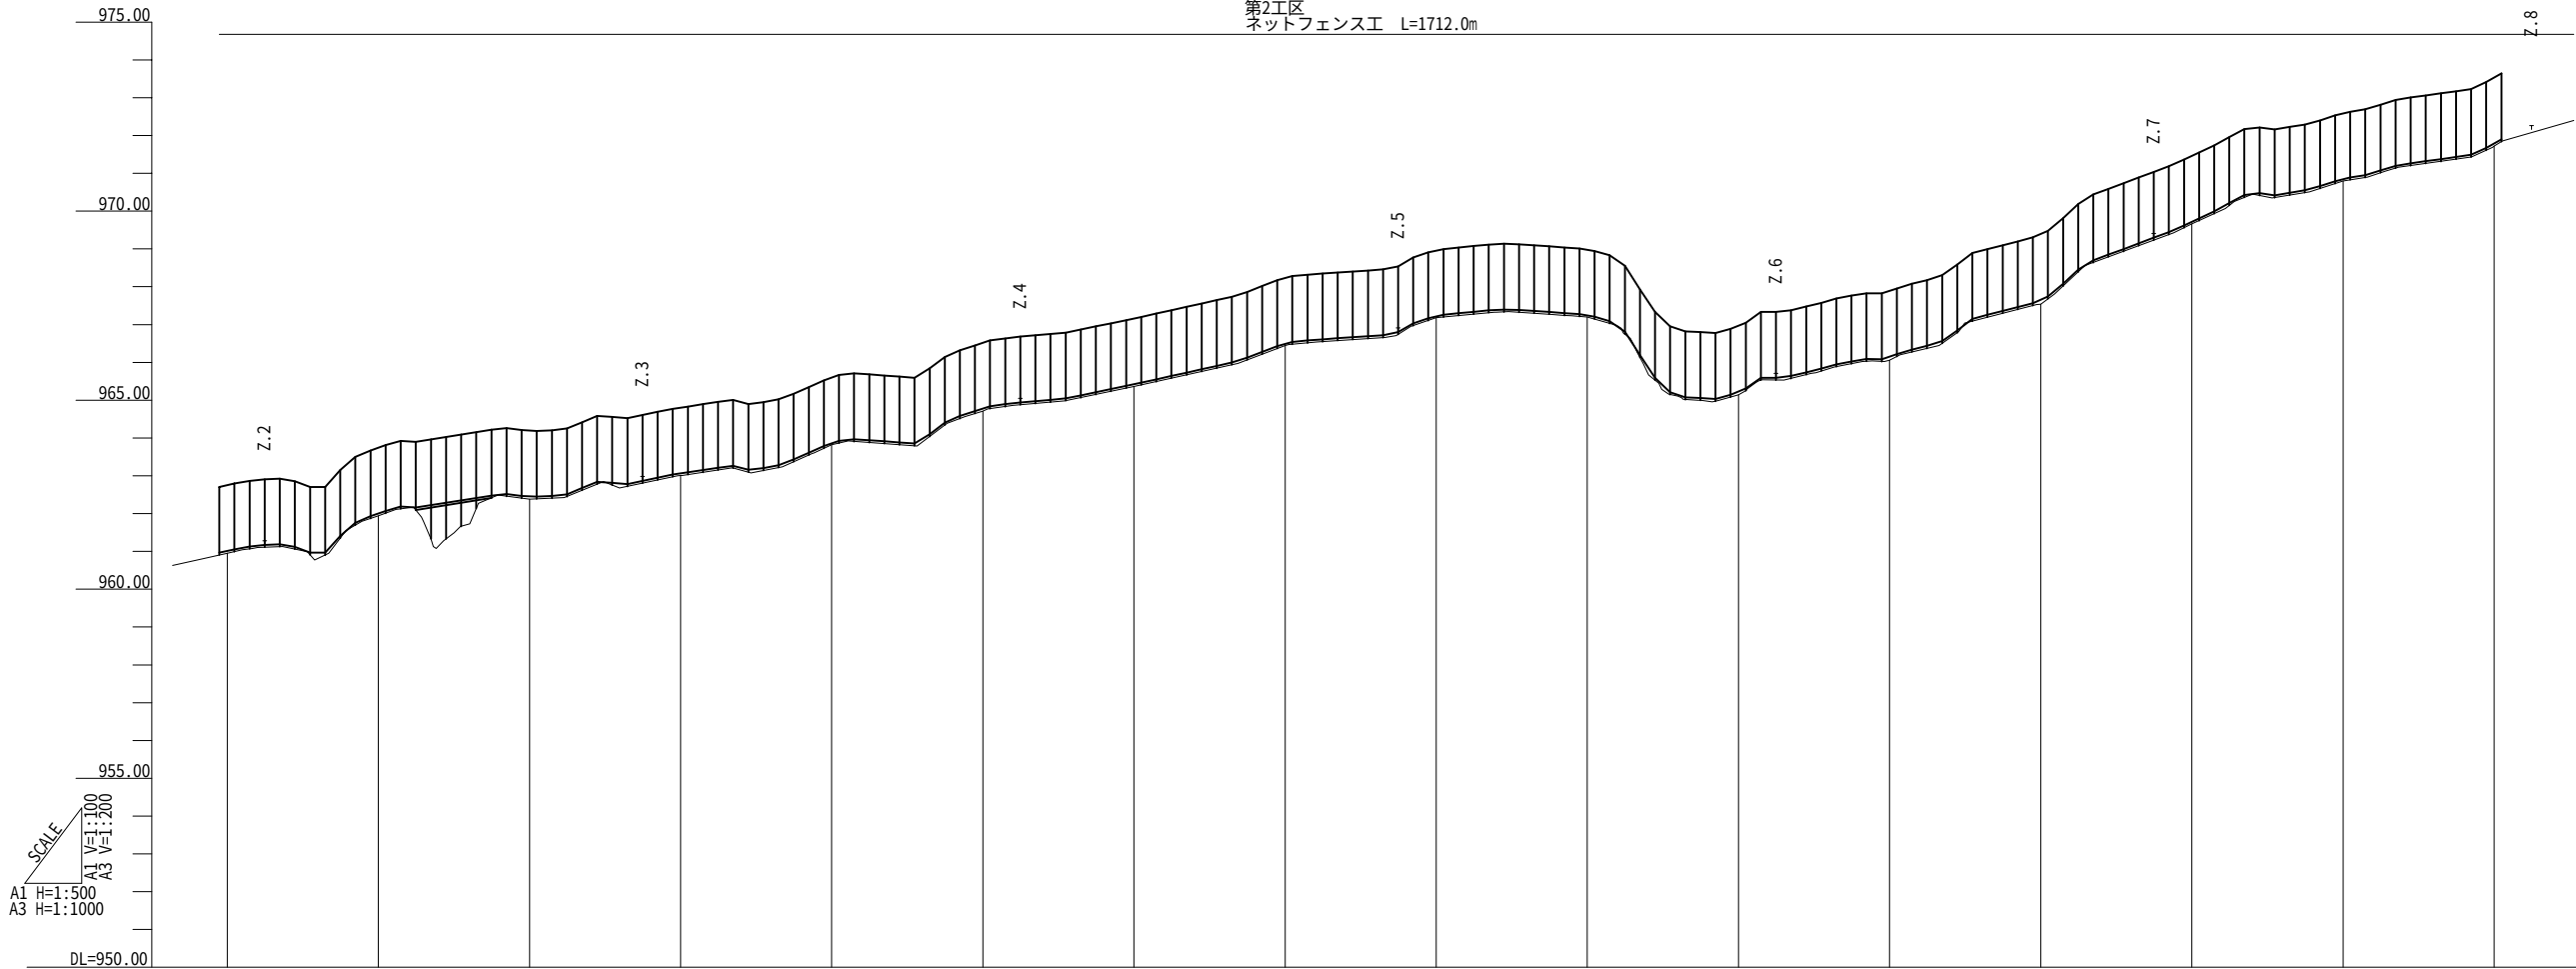


地 盤 高	960.95	961.94	962.38	963.01	963.82	964.71	965.36	966.45	967.18	967.20	965.14	966.06	967.54	969.66	970.80	971.72
追加距離	920.00	940.00	960.00	980.00	1000.00	1020.00	1040.00	1060.00	1080.00	1100.00	1120.00	1140.00	1160.00	1180.00	1200.00	1220.00
単 距 離	20.00	20.00	20.00	20.00	20.00	20.00	20.00	20.00	20.00	20.00	20.00	20.00	20.00	20.00	20.00	20.00
測点番号	No.46	No.47	No.48	No.49	No.50	No.51	No.52	No.53	No.54	No.55	No.56	No.57	No.58	No.59	No.60	No.61

梨ヶ原地区作業道設置工事第2工区 設計図			
工事番号		図面番号	14-15
路 川 名	林道2,3号線 林業専用道3,4,5号線 森林作業道6,7,8,9,10,11号線		
工事箇所	山梨県南都留郡山中湖村梨ヶ原1212-1425ほか		
図 名	定規図(15)	縮 尺	図示
測 量	令和4年 3月	枚 数	195/199
測 量 者	富士吉田市外ニヶ村恩賜岡県有財産保護組合		

定 規 図 (16)


フェンス設置工
(第2工区)

平面図 A1 S=1:100
A3 S=1:200

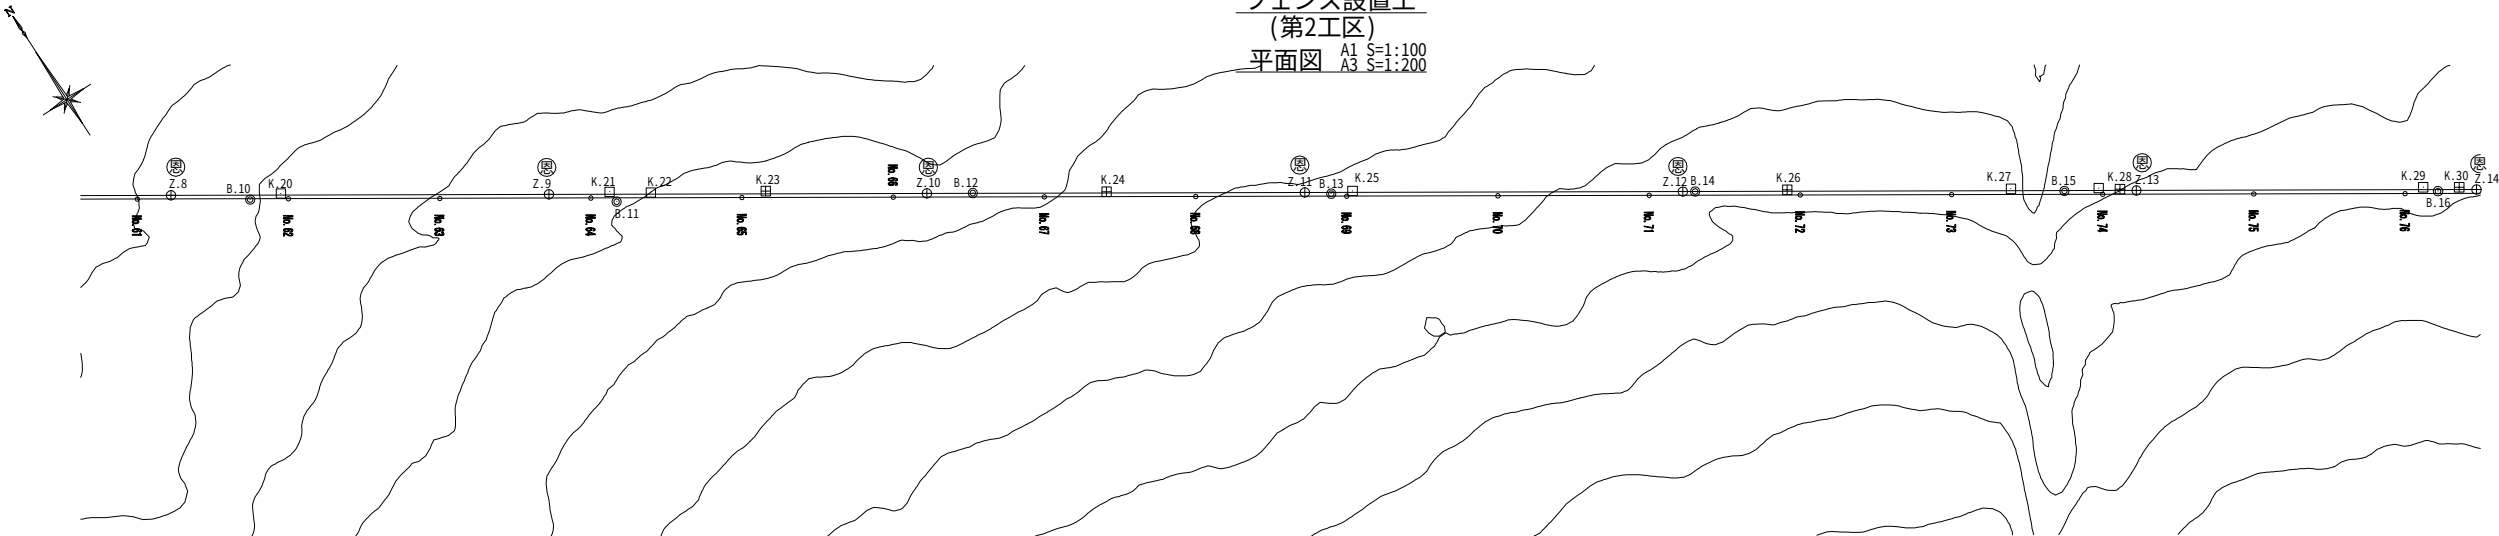

縦断面図

第2工区
ネットフェンス工 L=1712.0m

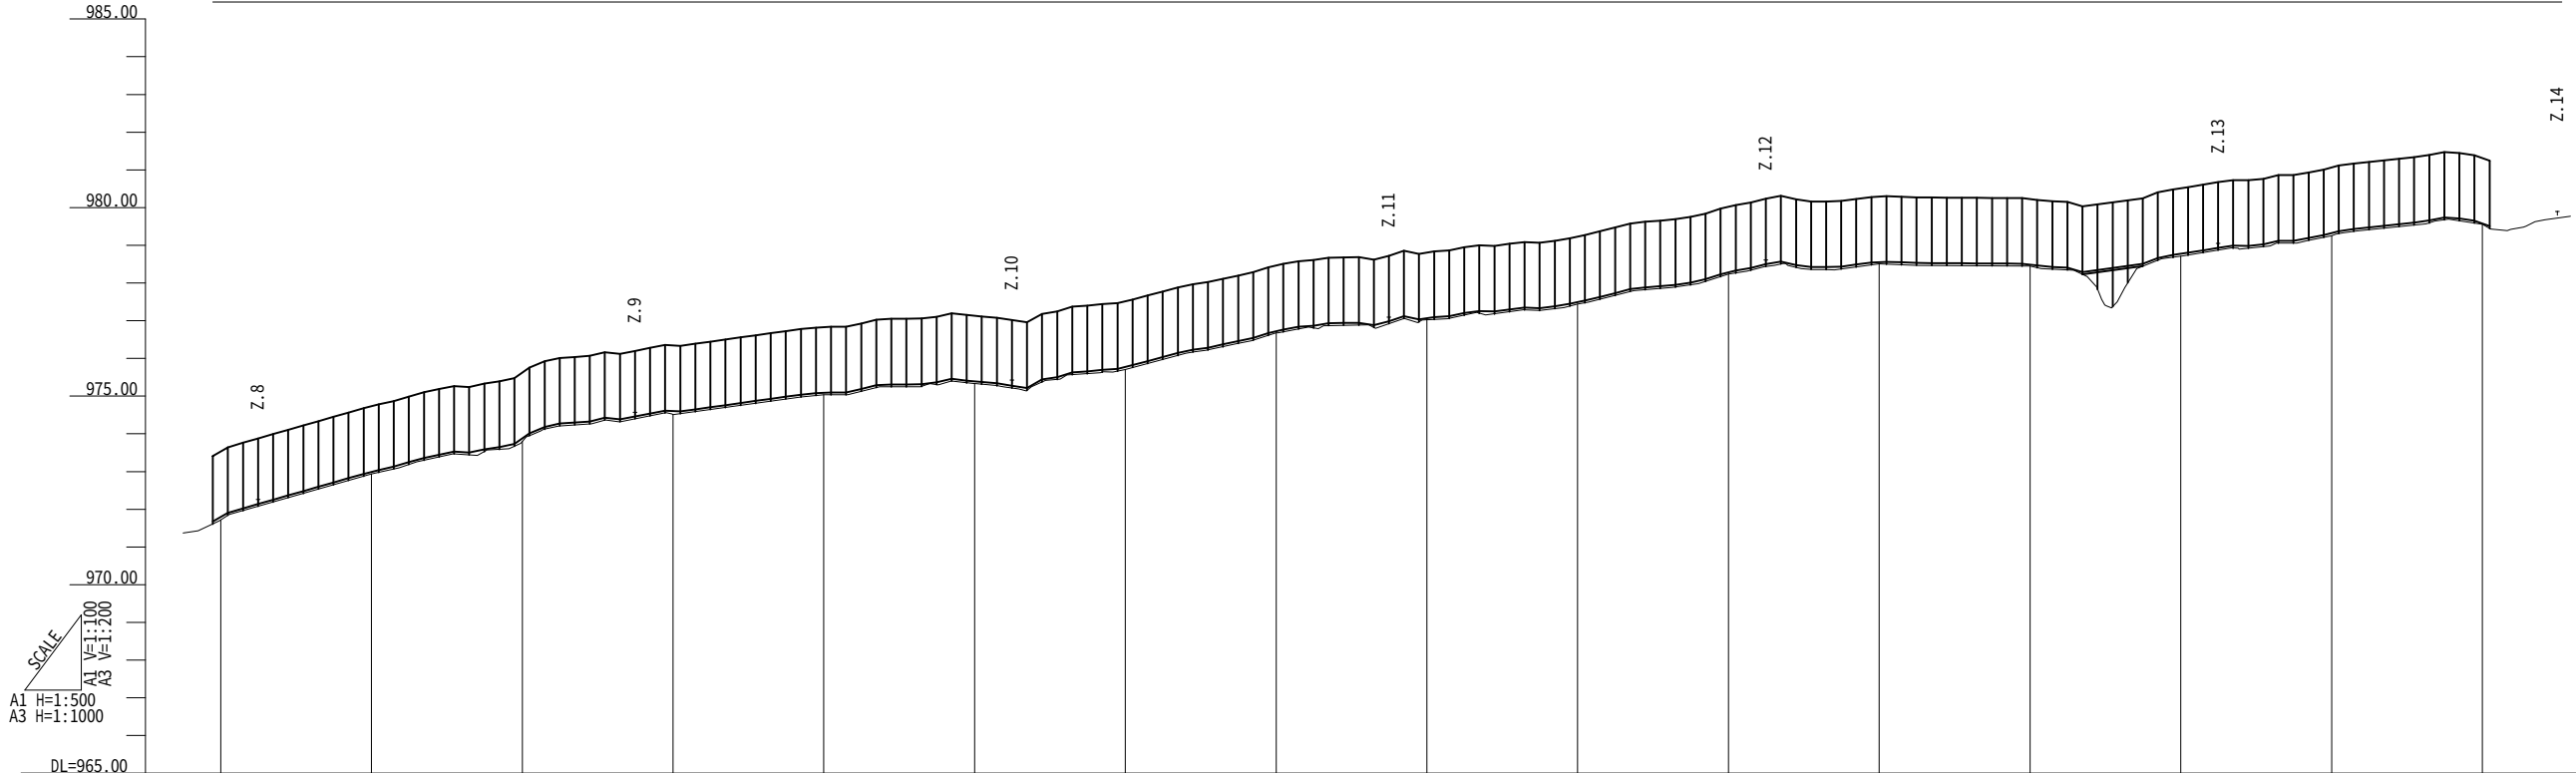

地 盤 高	971.72	971.94	971.80	974.51	975.04	975.33	975.71	976.68	977.03	977.44	978.24	978.51	978.45	978.71	975.25	975.56
追加距離	1220.00	1240.00	1260.00	1280.00	1300.00	1320.00	1340.00	1360.00	1380.00	1400.00	1420.00	1440.00	1460.00	1480.00	1500.00	1520.00
単 距 離	20.00	20.00	20.00	20.00	20.00	20.00	20.00	20.00	20.00	20.00	20.00	20.00	20.00	20.00	20.00	20.00
測点番号	No.61	No.62	No.63	No.64	No.65	No.66	No.67	No.68	No.69	No.70	No.71	No.72	No.73	No.74	No.75	No.76

梨ヶ原地区作業道設置工事第2工区 設計図			
工事番号		図面番号	14-16
路 川 名	林道2.3号線 林業専用道3.4.5号線 森林作業道6.7.8.9.10.11号線		
工事箇所	山梨県南都留郡山中湖村梨ヶ原1212-1425ほか		
図 名	定規図(16)	縮 尺	図示
測 量	令和4年 3月	枚 数	196/199
測 量 者	富士吉田市外ニヶ村恩賜県有財産保護組合		

平面図 A1 S=1:100
A3 S=1:200




梨ヶ原地区作業道設置工事第2工区 設計図			
工事番号		図面番号	14-17
路 川 名	林道2,3号線 林業専用道3,4,5号線 森林作業道6,7,8,9,10,11号線		
工事箇所	山梨県南都留郡山中湖村梨ヶ原1212-1425ほか		
図 名	定規図(17)	縮 尺	図示
測 量	令和4年 3月	枚 数	197/199
測 量 者	富士吉田市外二ヶ村恩賜県有財産保護協会		

定 規 図 (18)


フェンス設置工
(第2工区)

平面図 A1 S=1:100
A3 S=1:200

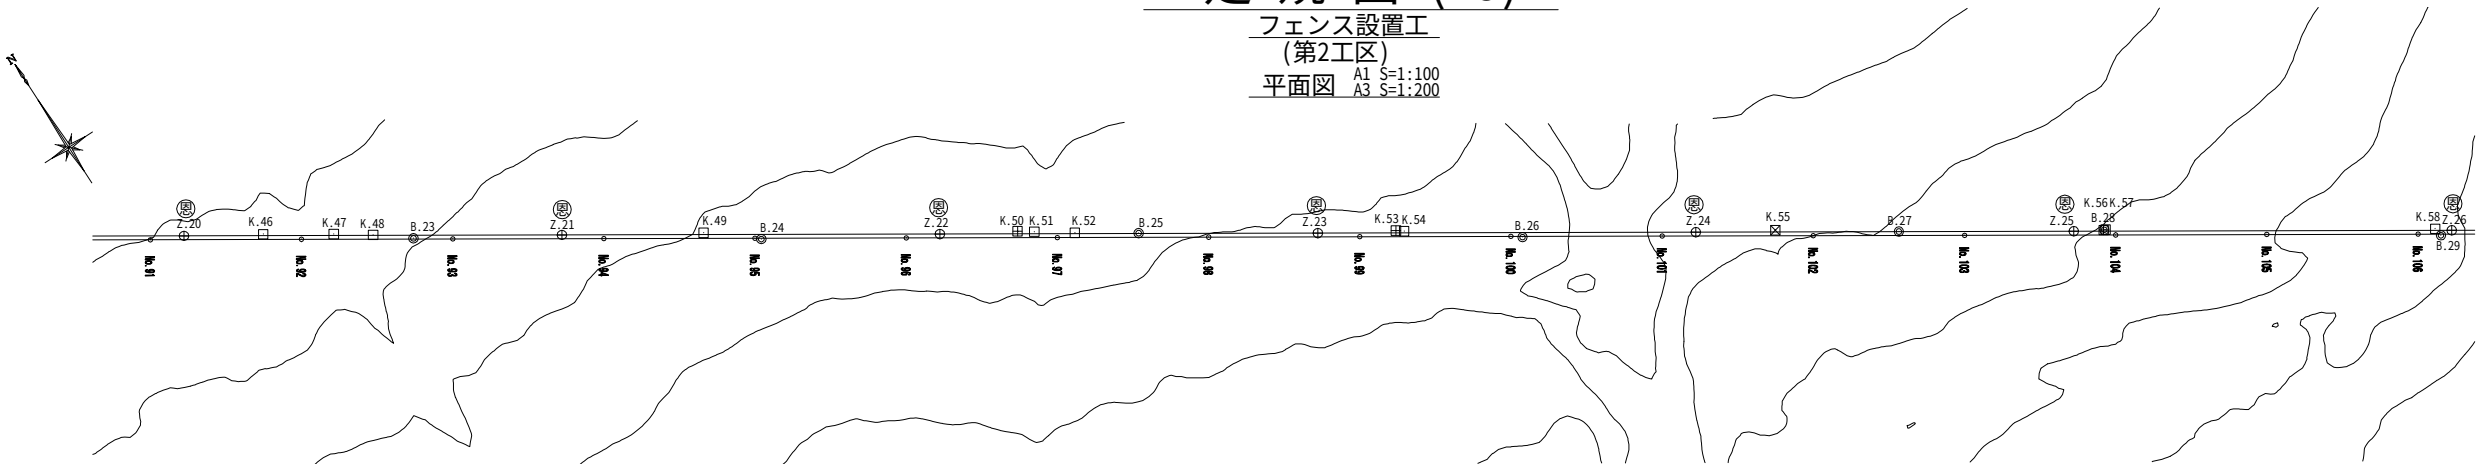

縦断面図

第2工区
ネットフェンス工 L=1712.0m

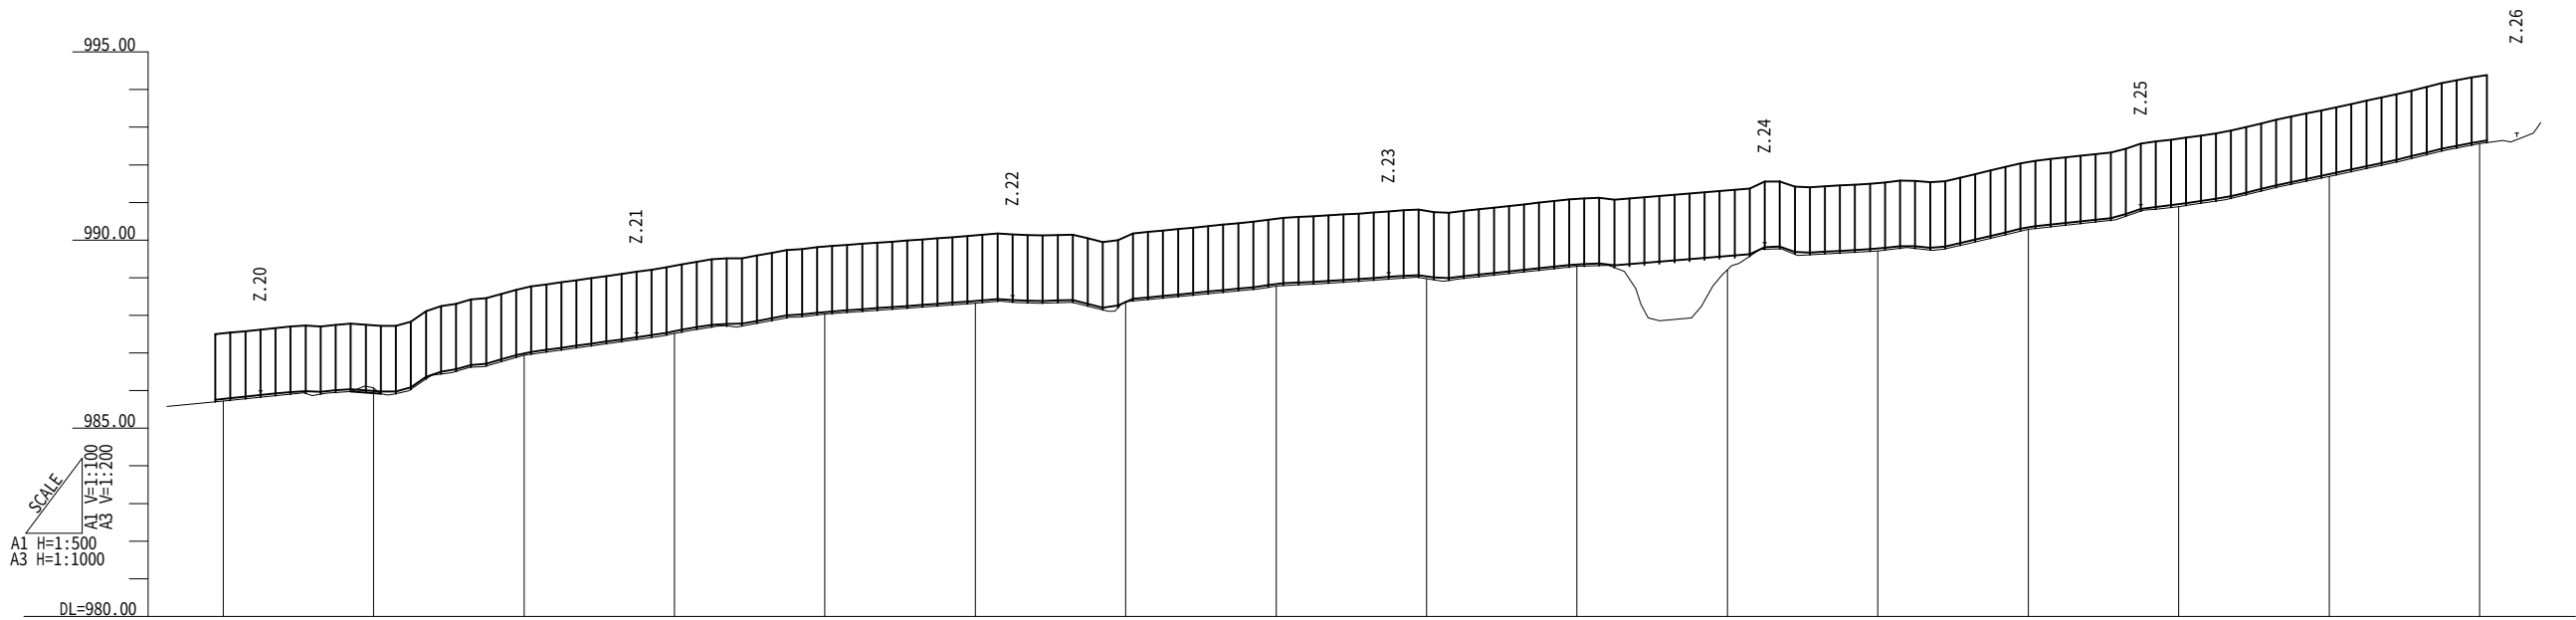


地 盤 高	985.72	986.07	986.94	987.52	988.03	988.32	988.36	988.78	988.97	989.30	989.21	989.71	990.29	990.89	991.69	992.56
追加距離	1820.00	1840.00	1860.00	1880.00	1900.00	1920.00	1940.00	1960.00	1980.00	2000.00	2020.00	2040.00	2060.00	2080.00	2100.00	2120.00
単 距 離	20.00	20.00	20.00	20.00	20.00	20.00	20.00	20.00	20.00	20.00	20.00	20.00	20.00	20.00	20.00	20.00
測点番号	No. 91	No. 92	No. 93	No. 94	No. 95	No. 96	No. 97	No. 98	No. 99	No. 100	No. 101	No. 102	No. 103	No. 104	No. 105	No. 106

梨ヶ原地区作業道設置工事第2工区 設計図			
工事番号		図面番号	14-18
路 川 名	林道2.3号線 林業専用道3.4.5号線 森林作業道6.7.8.9.10.11号線		
工事箇所	山梨県南都留郡山中湖村梨ヶ原1212-1425ほか		
図 名	定規図(18)	縮 尺	図示
測 量	令和4年 3月	枚 数	198/199
測 量 者	富士吉田市外ニヶ村恩賜県有財産保護組合		


定規図(19)

フェンス設置工
(第2工区)

平面図 A1 S=1:100
A3 S=1:200

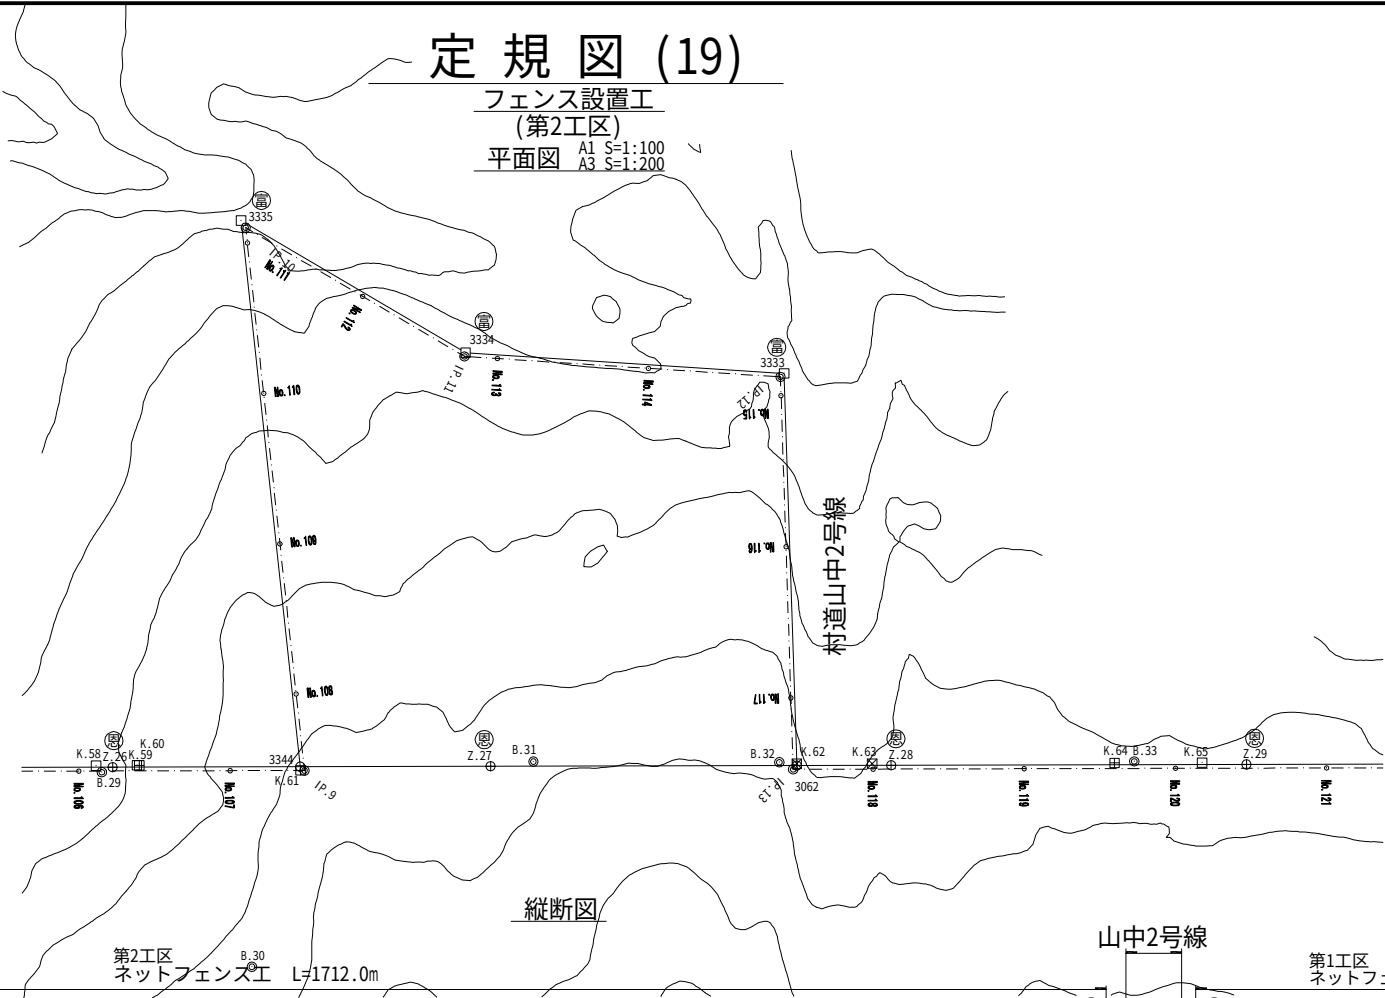

縦断面図

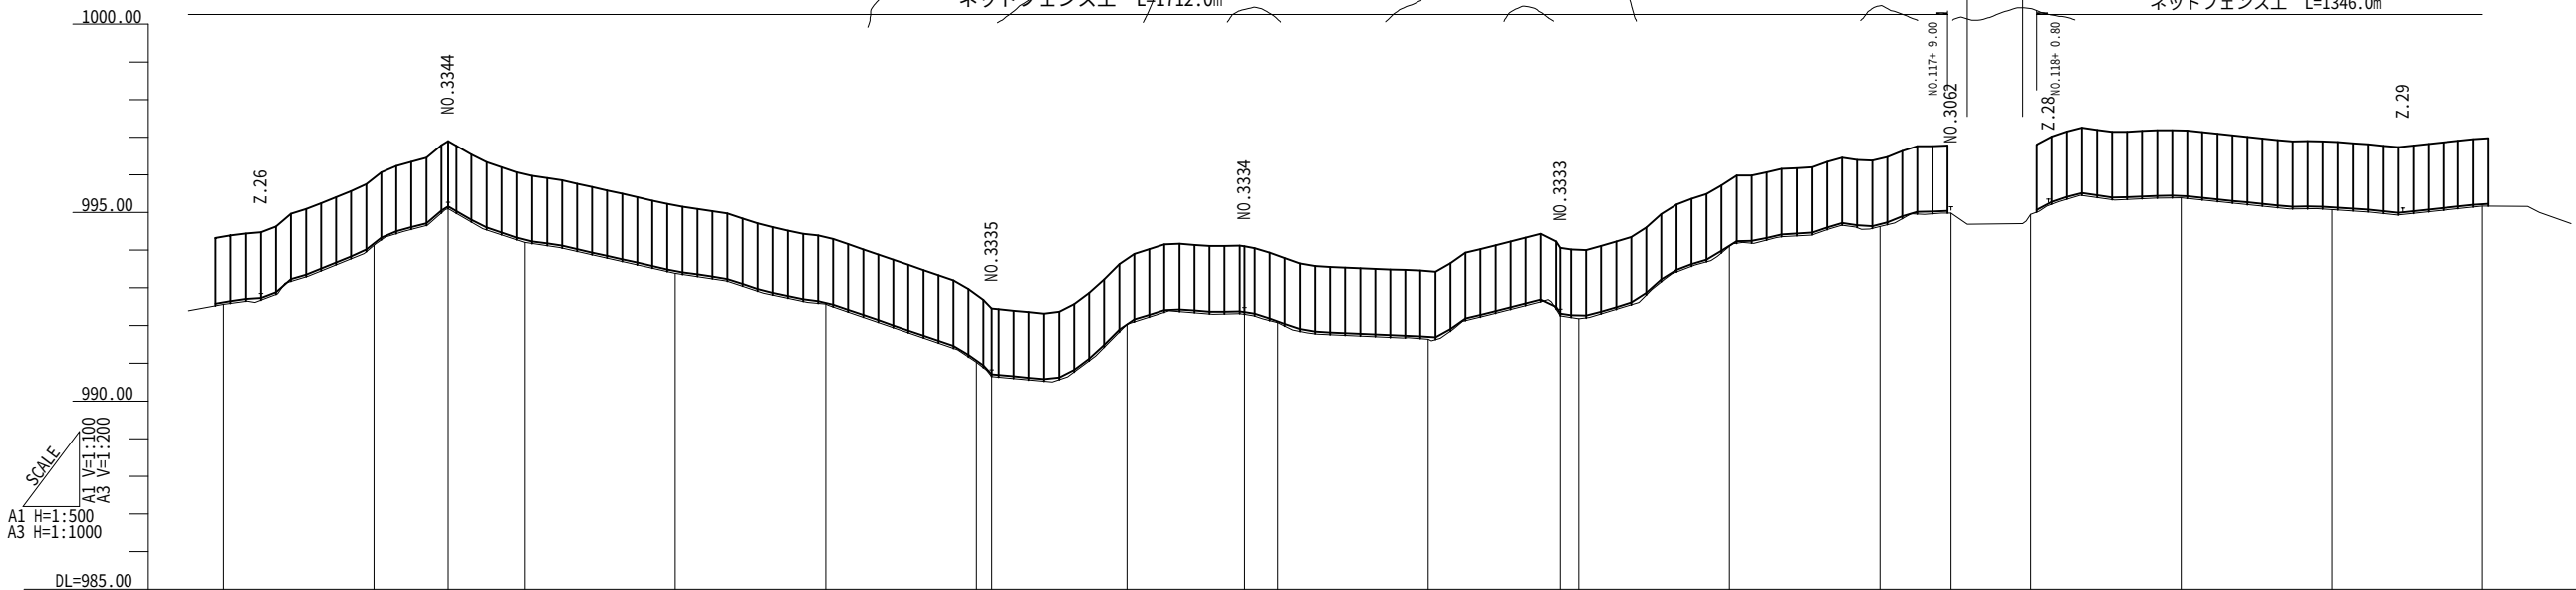

地 盤 高	992.56	994.13	995.10	994.20	993.38	992.57	991.03	990.65	992.04	992.30	992.08	991.64	992.26	992.18	994.10	994.63	994.98	994.95	995.39	995.08	995.17
追加距離	2120.00	2140.00	2149.84	2160.00	2180.00	2200.00	2220.00	2222.05	2240.00	2255.62	2260.00	2280.00	2297.52	2300.00	2320.00	2340.00	2349.43	2360.00	2380.00	2400.00	2420.00
単 距 離	20.00	20.00	9.84	10.16	20.00	20.00	20.00	2.05	17.95	15.62	4.38	20.00	17.52	2.48	20.00	20.00	9.43	10.57	20.00	20.00	20.00
測点番号	No. 106	No. 107	IP. 9	No. 108	No. 109	No. 110	No. 111	IP. 10	No. 112	IP. 11	No. 113	No. 114	IP. 12	No. 115	No. 116	No. 117	IP. 13	No. 118	No. 119	No. 120	No. 121

梨ヶ原地区作業道設置工事第2工区 設計図			
工事番号		図面番号	14-19
路 川 名	林道2.3号線 林業専用道3.4.5号線 森林作業道6.7.8.9.10.11号線		
工事箇所	山梨県南都留郡山中湖村梨ヶ原1212-1425ほか		
図 名	定規図(19)	縮 尺	図示
測 量	令和4年 3月	枚 数	199/199
測 量 者	富士吉田市外ニヶ村恩賜国有財産保護組合		